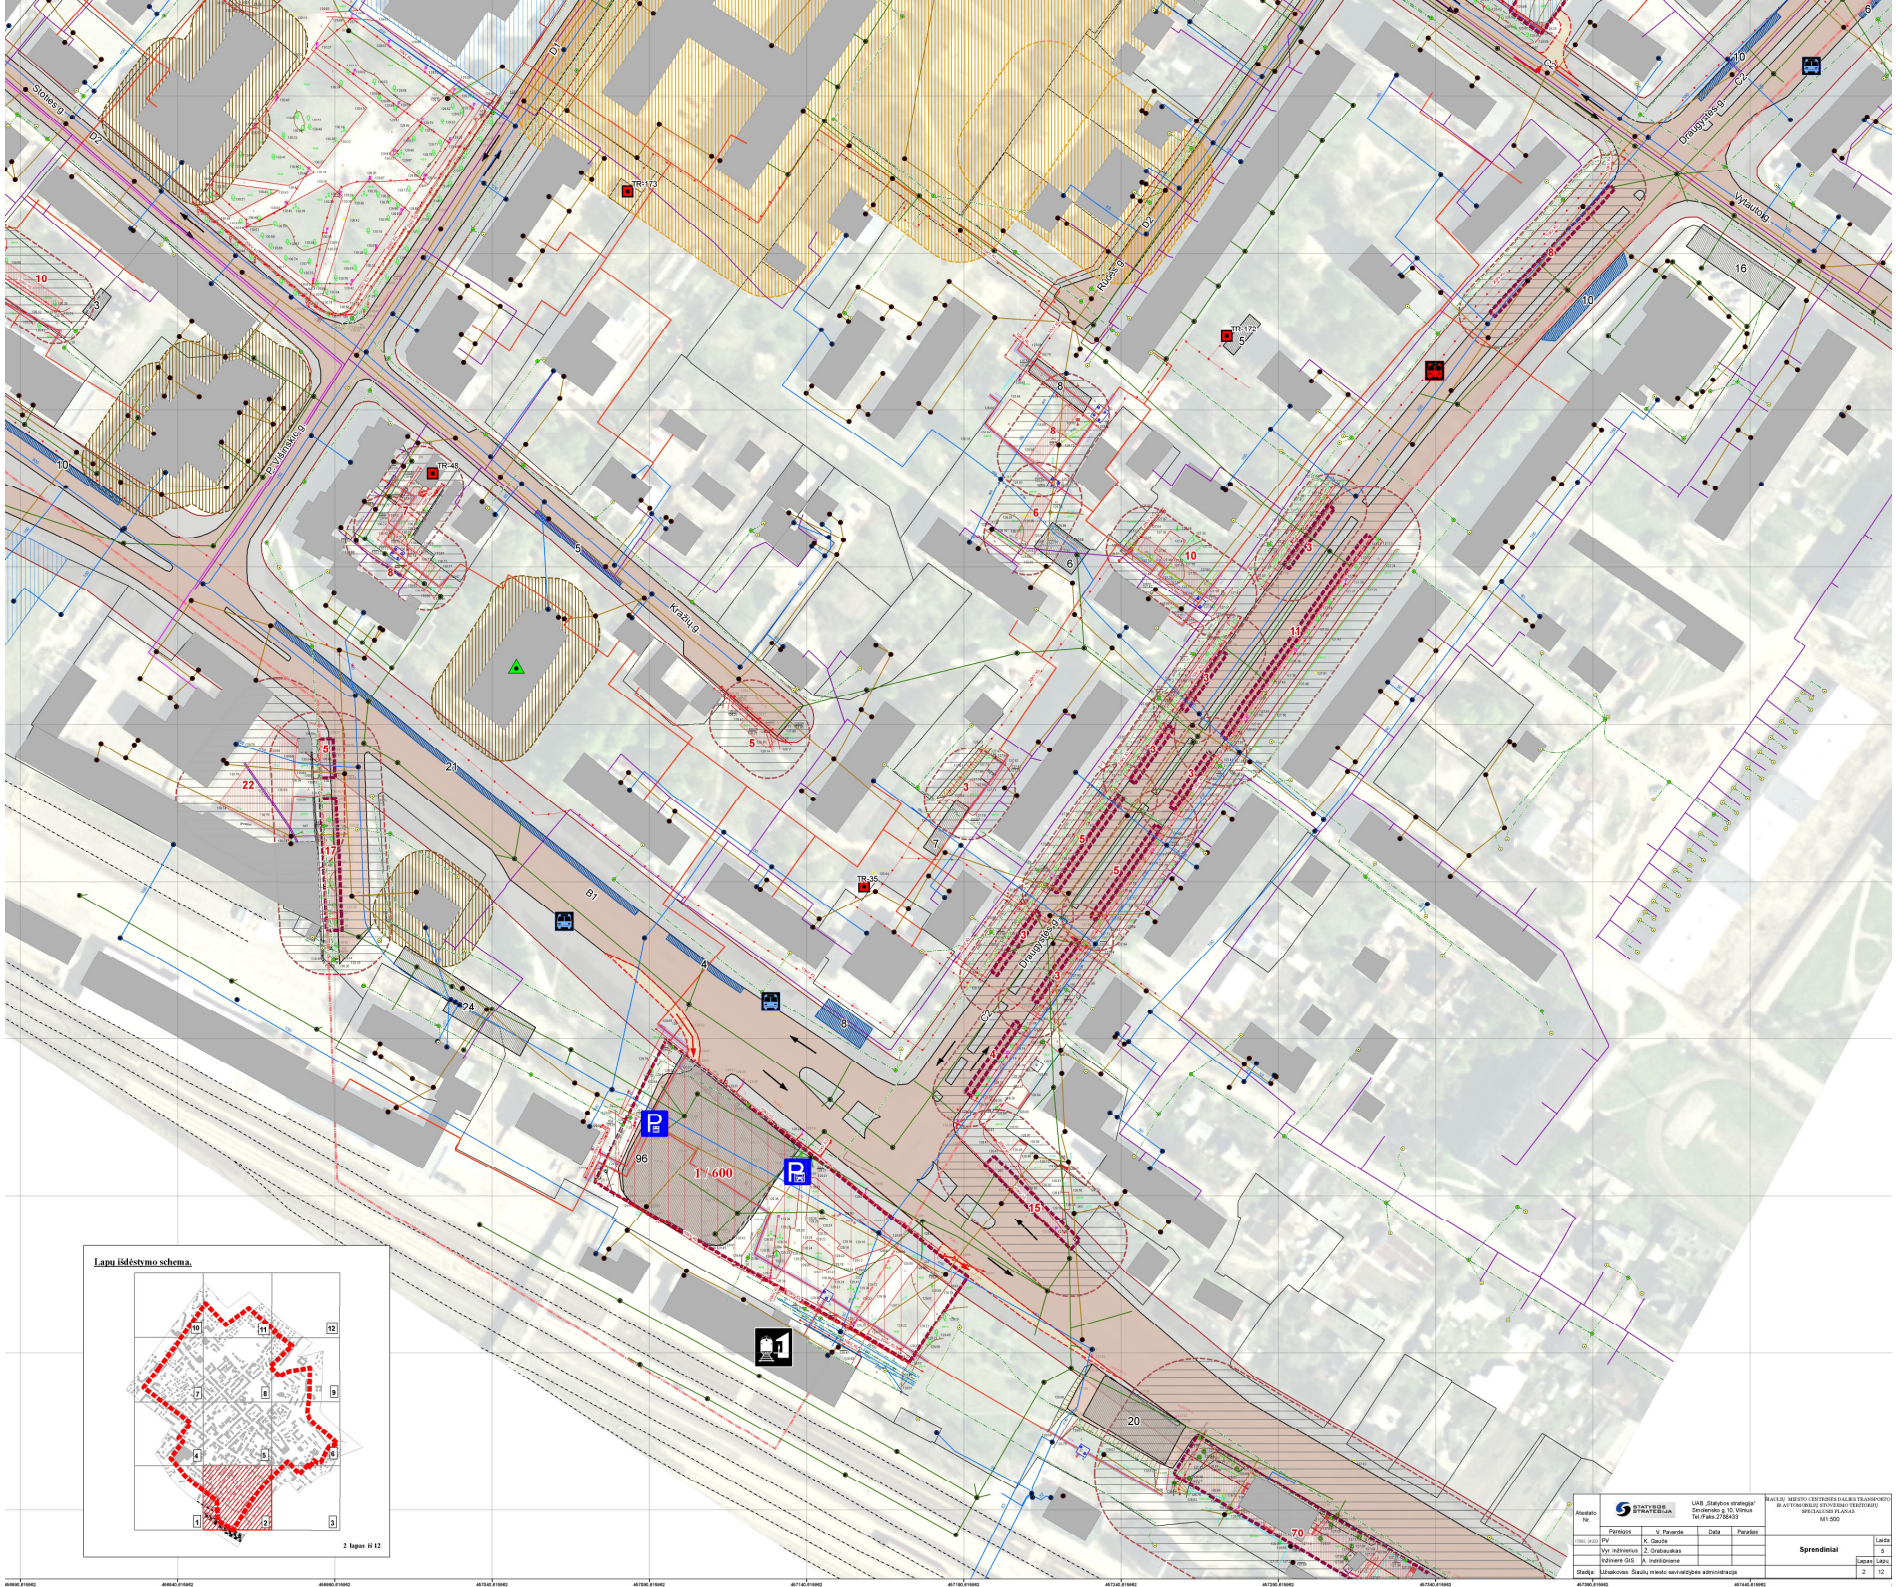
Stolies g.
Kražių g.
Rūsės g.
Draugystės g.
Vytautoig.
P. Višinskio g.
TR-173
TR-48
TR-35
B1
1 / 600
Lapų išdėstymo schema.
2 lapas iš 12
Aleatato Nr.
STATYBOS STRATEGIJA
UAB „Statybos strategija"
Smolensko g. 10, Vilnius
Tel./Faks.2788433
HAULIŲ MIESTO CENTRINĖS DALIES TRANSPORTO IR AUTOMOBILIŲ STOVĖJIMO TERITORIJŲ SPECIALUSIS PLANAS
M1:500
Parėgės
V. Pavardė
Data
Paraštės
PV
K. Gaužė
Vyr. inžinierius
Ž. Grabauskas
Inžinierė GIS
A. Inčinilėnienė
Stadija:
Užsakovas: Šiaulių miesto savivaldybės administracija
Sprendiniai
Laida
5
Lapas
2
Lapų
12