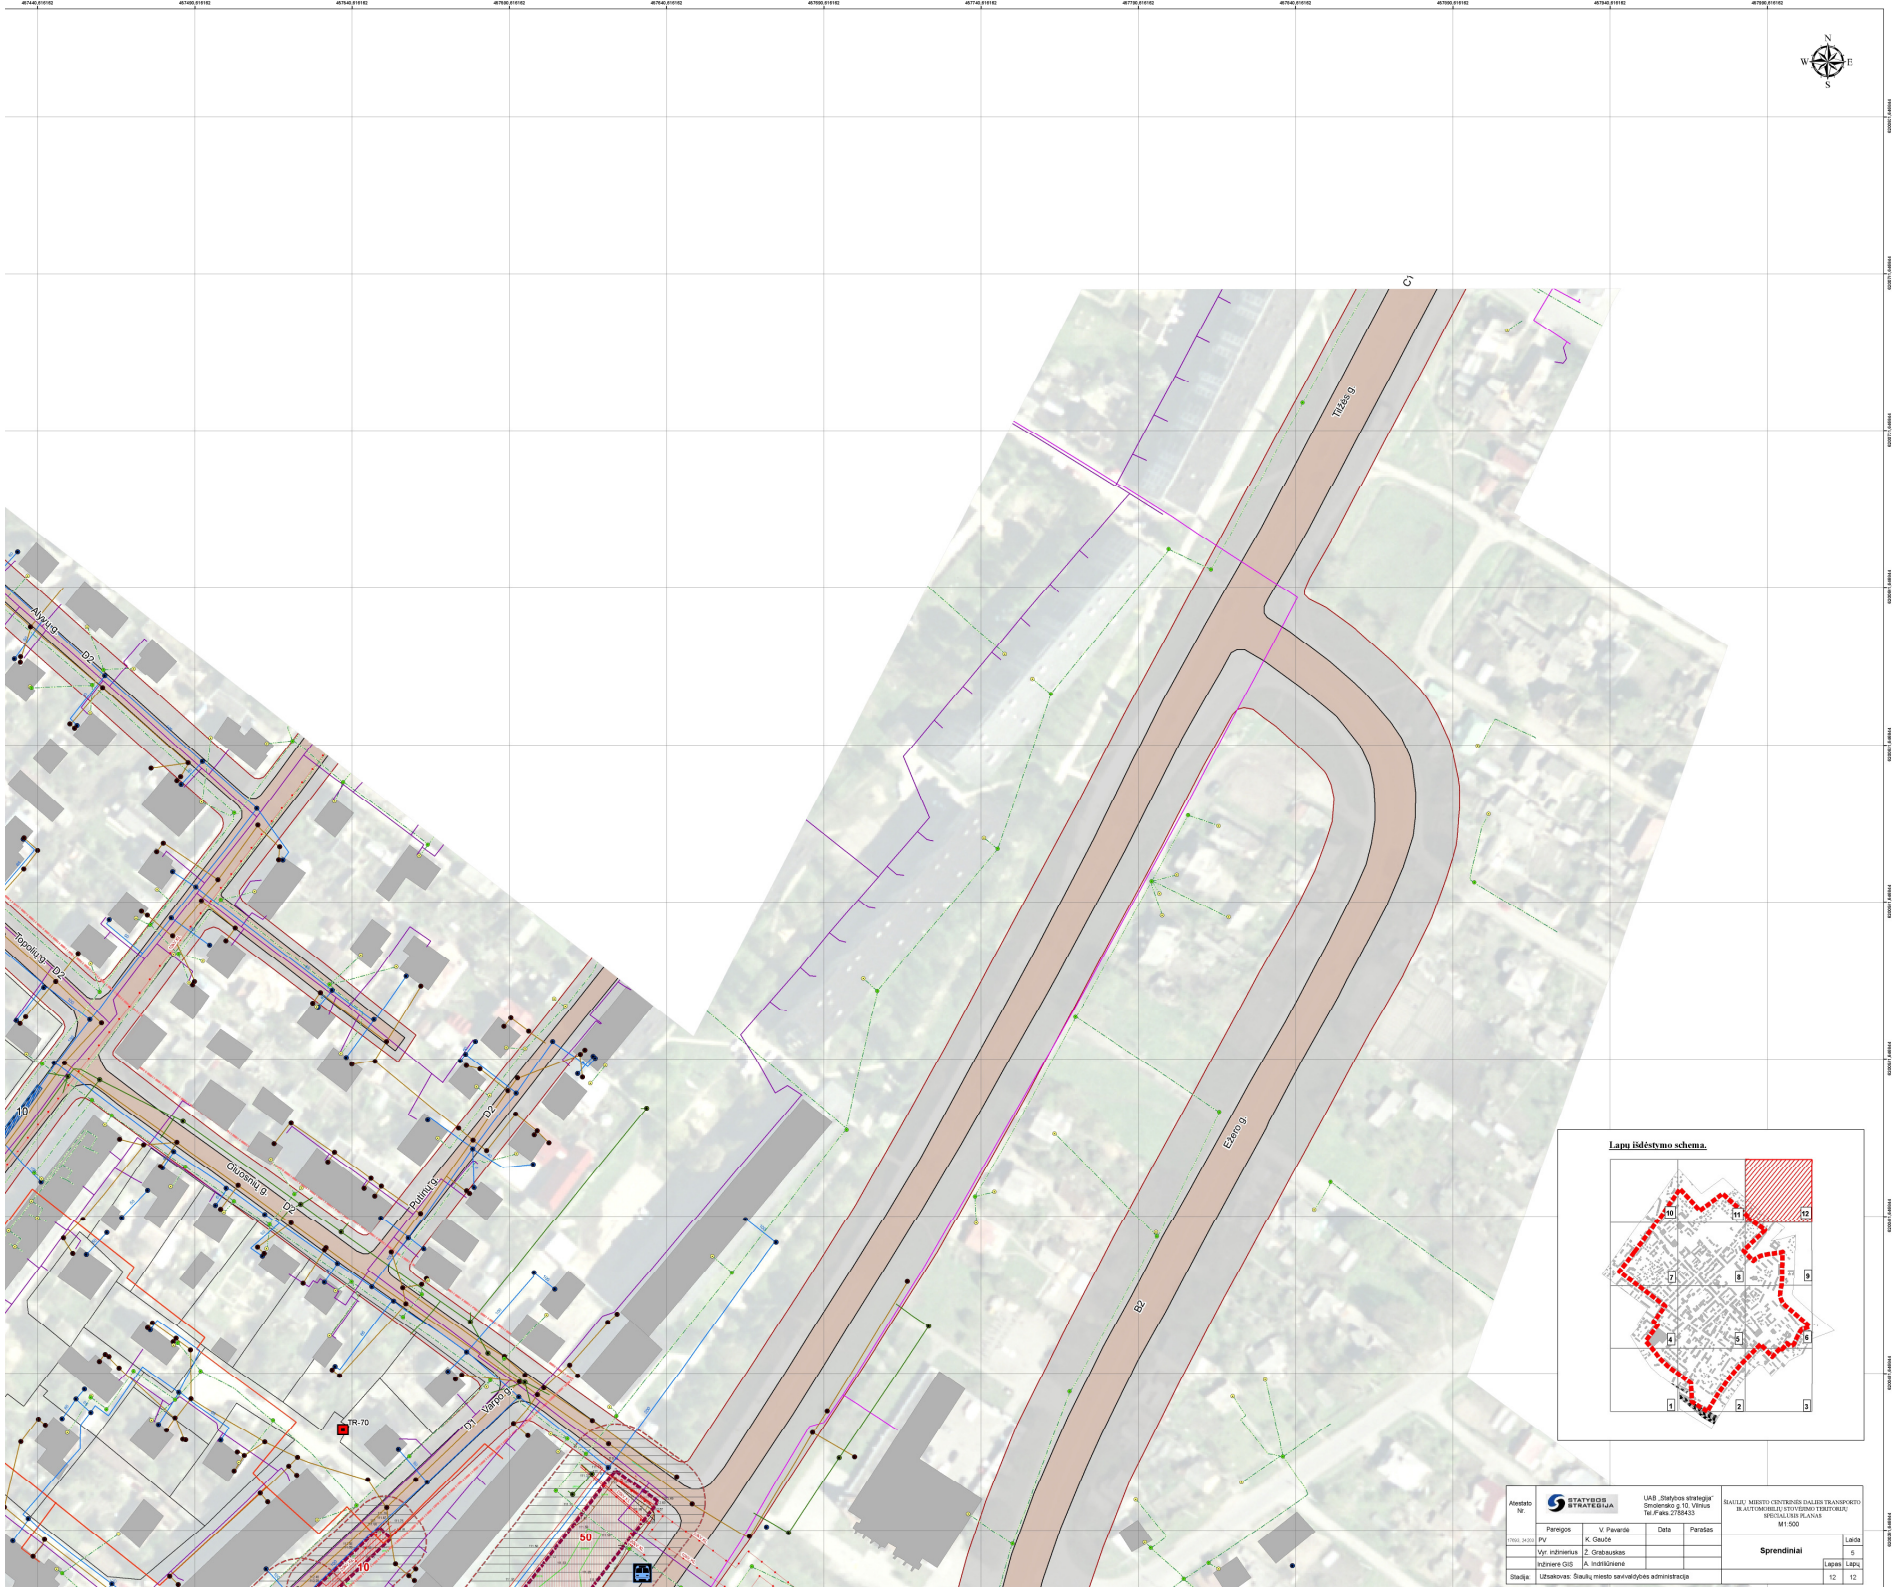

Lapų išdėstymo schema.

Atestato Nr.	STATYBOS STRATEGIJA	UAB „Statybos strategija" Smolensko g.10, Vilnius Tel./Faks.2788433			ŠIAULIŲ MIESTO CENTRINĖS DALIES TRANSPORTO IR AUTOMOBILIŲ STOVĖJIMO TERITORIJŲ SPECIALUSIS PLANAS M1:500
17NSI_34.0010	Parengė	V. Pavardė	Data	Parašas	
	PV	K. Gaučė			Sprendiniai
	Vyr. inžinierius	Ž. Grabauskas			Lapas 5
	Inžinierė GIS	A. Indrišiūnė			Lapų 12
Stadija	Užsakovas: Šiaulių miesto savivaldybės administracija				12