













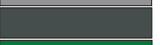





Teritorija nr. 10

Pagrindinė spalva


	RAL 9001
	RAL 1002
	RAL 1019
	RAL 1014
	RAL 1003
	RAL 2010

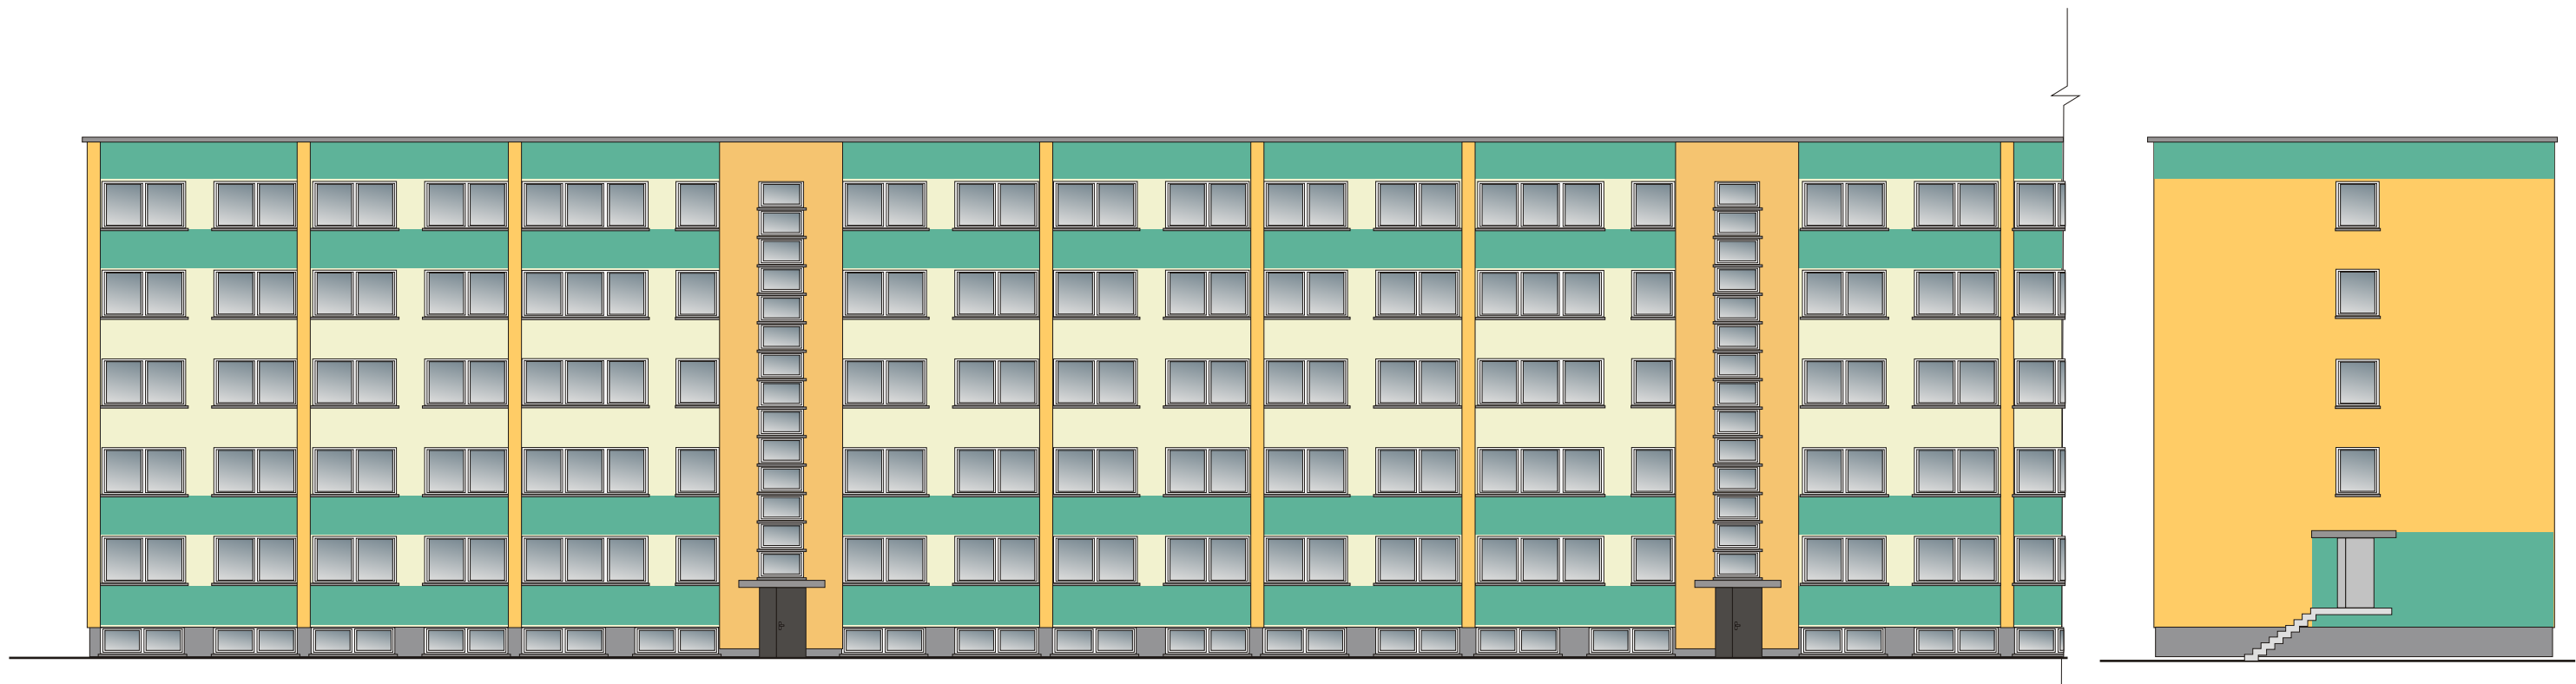
Akcentinė spalva

	RAL 1020
	RAL 1004
	RAL 1017
	RAL 1019
	RAL 8023
	RAL 3007
	RAL 2001
	RAL 8004
	RAL 7042
	RAL 7046
	RAL 7016
	RAL 3020
	RAL 6001




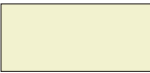


Tipizuotas fasado spalvinis sprendimas Nr 30

Nr. 30 miesto teritorijų schemeje.






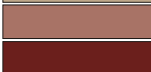

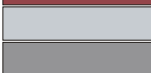
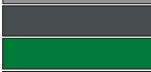
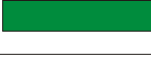

Užsakovas Šiaulių miesto savivaldybė	Šiaulių miesto daugiabučių namų fasadų spalvinimo projektas	
Mūrinis penkių aukštų pastatas		2008
Centrinė miesto dalis. Teritorija Nr. 10		lapas 31
dizaineris A. Toleikis, I. J. "3V Reklama" Ežero g. 68-11, Šiauliai		Priedas Nr. 2
		M 1:200




**Teritorija nr. 10**  
Pagrindinė spalva

	RAL 9001
	RAL 1002
	RAL 1019
	RAL 1014
	RAL 1003
	RAL 2010

Akcentinė spalva

	RAL 3000		RAL 1020
	RAL 6033		RAL 1004
	RAL 6018		RAL 1017
			RAL 1019
			RAL 8023
			RAL 3007
			RAL 2001
			RAL 8004
			RAL 7042
			RAL 7046
			RAL 7016
			RAL 3020
			RAL 6001

Tipizuotas fasado spalvinis sprendimas Nr 31  
Nr. 31 miesto teritorijų schemeje.

Užsakovas Šiaulių miesto savivaldybė	Šiaulių miesto daugiabučių namų fasadų spalvinimo projektas	
Mūrinis penkių aukštų pastatas		2008
Centrinė miesto dalis. Teritorija Nr. 10		lapas 32
dizaineris A. Toleikis, I. J. "3V Reklama" Ežero g. 68-11, Šiauliai		Priedas Nr. 2
 R E K L A M A		M 1:200