


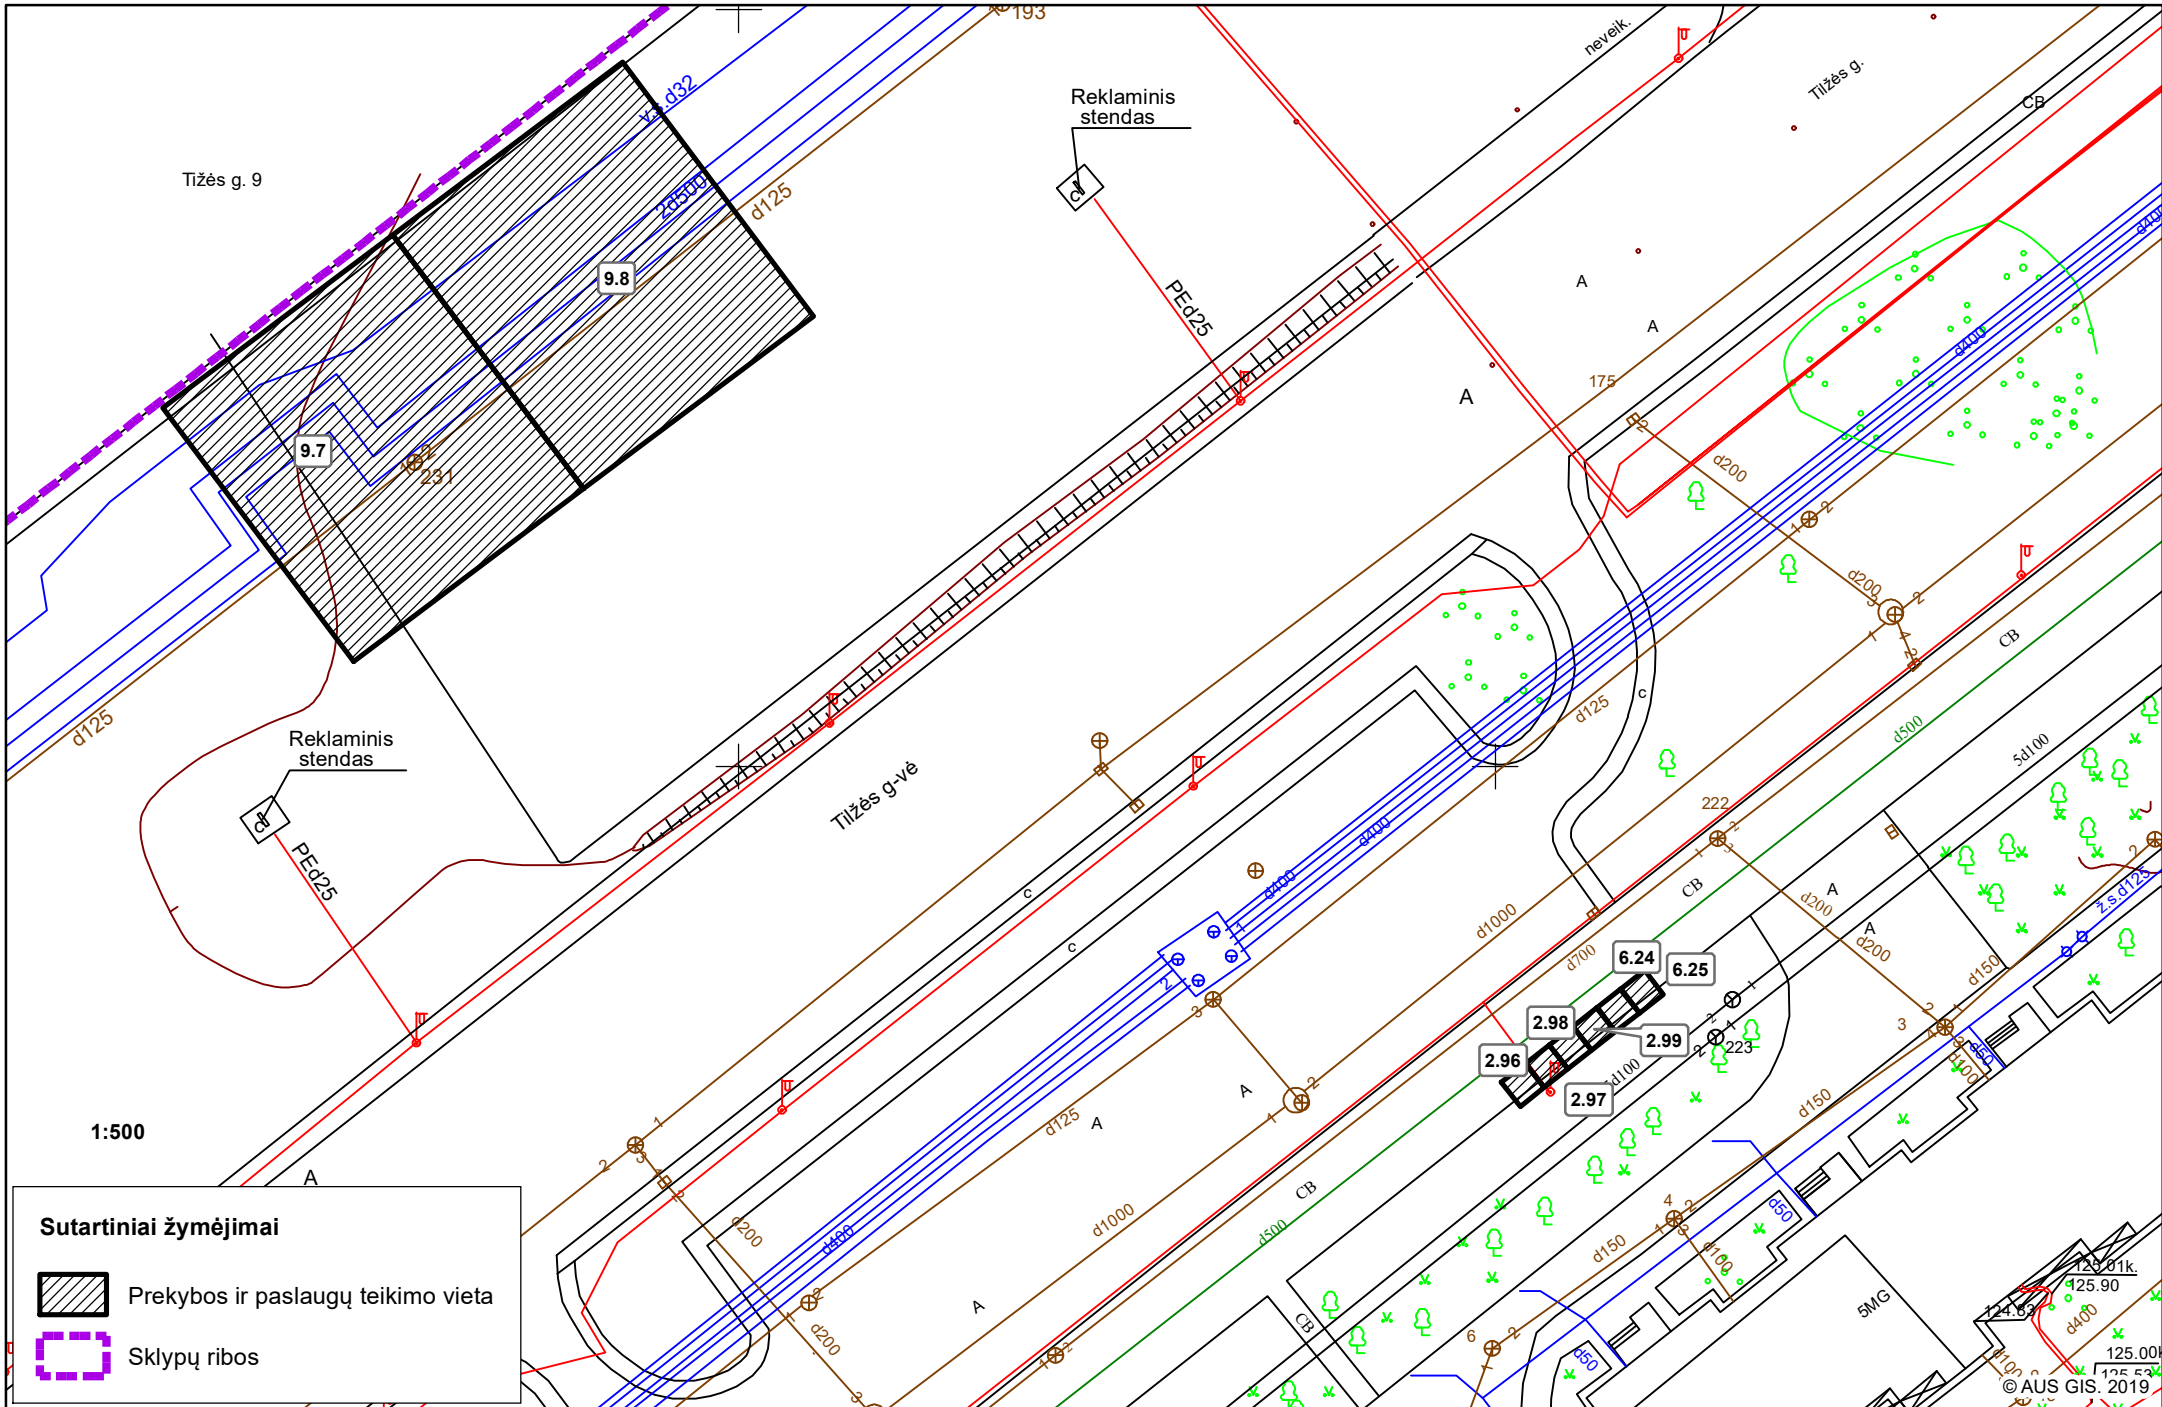

**Teritorijos prie Tilžės g. 9 schema**  
**M 1:500**

Prekybos ir paslaugų teikimo vietų iš (nuo) laikinųjų prekybos įrenginių  
 Šiaulių miesto viešosiose teritorijose adresų sąrašo 10 priedas



**Sutartiniai žymėjimai**

-  Prekybos ir paslaugų teikimo vieta
-  Sklypų ribos