


TERITORIJOS PRIE K. DONELAIČIO CIVILINIŲ KAPINIŲ
SCHEMA M 1 : 500

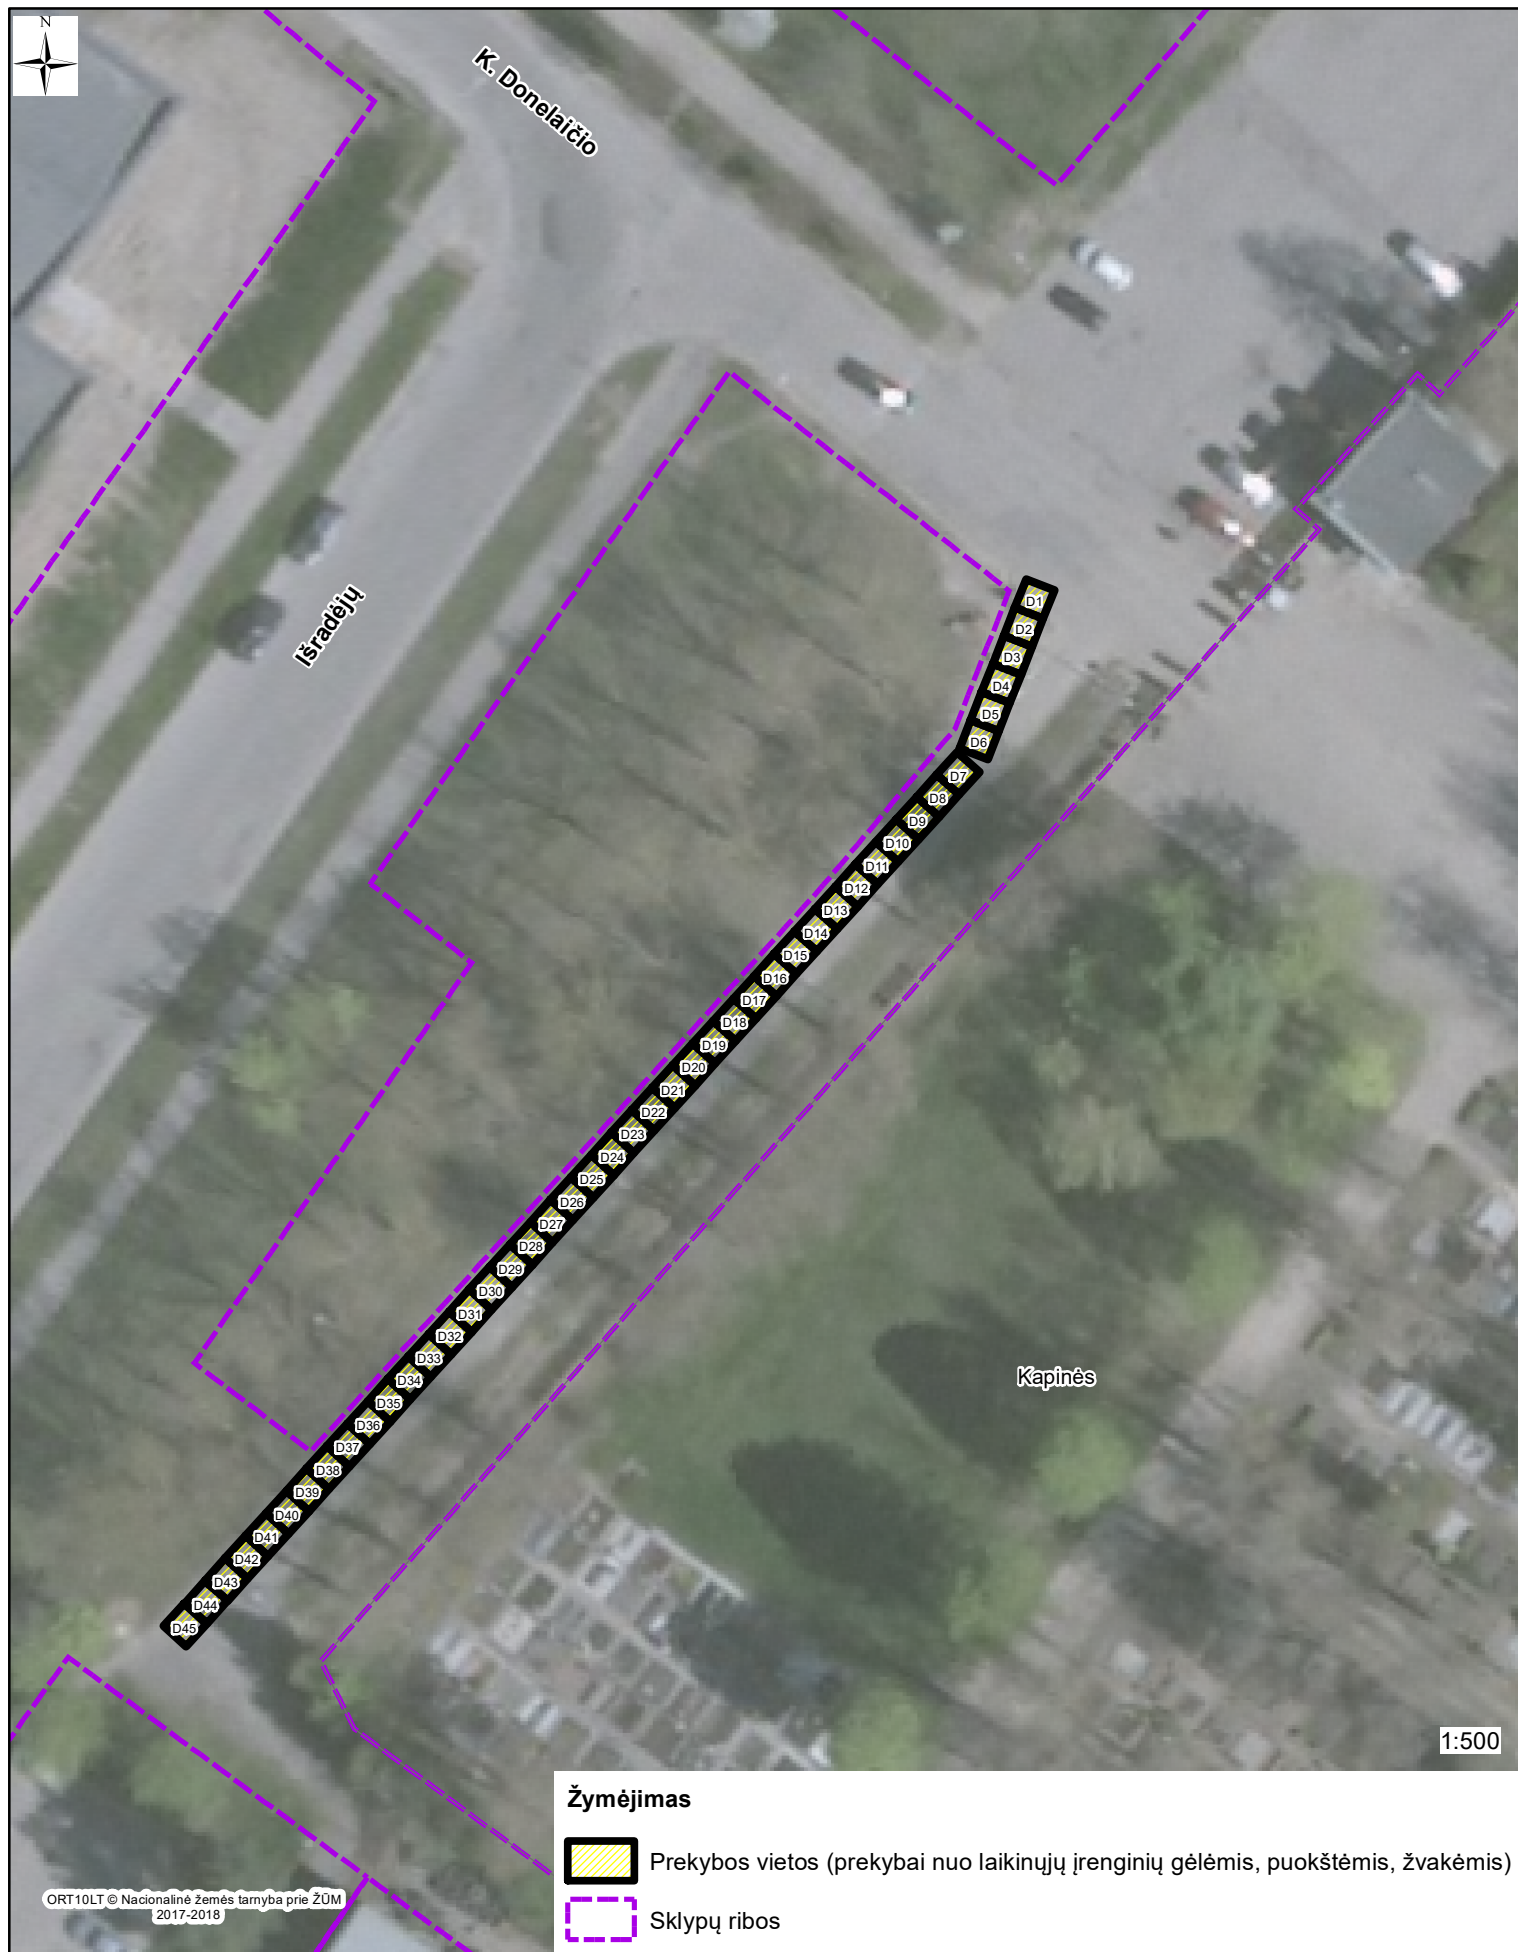

Žymėjimas



Prekybos vietos (prekybai nuo laikinųjų įrenginių gėlėmis, puokštėmis, žvakėmis)



Sklypų ribos