TVIRTINU _____

(parašas)
Administracijos direktorius
Antanas Bartulis

2026 M. VASARIO 27 D. KVARTALO TARP VILNIAUS, VASARIO 16-OSIOS, VYTAUTO GATVIŲ IR DRAUGYSTĖS PROSPEKTO DETALIOJO PLANO KOREGAVIMO PLANAVIMO DARBŲ PROGRAMOS NR. AUV-14, PAKEITIMAS

2025 m. ..... d. Nr. .....


1. **Planavimo dokumento pavadinimas:** Kvartalo tarp Vilniaus, Vasario 16-osios, Vytauto gatvių ir Draugystės prospekto detaliojo plano , detaliojo plano koregavimas.
2. **Planavimo pagrindas:** Šiaulių miesto savivaldybės Administracijos direktoriaus 2026 m. vasario 24 d. įsakymas Nr. A-110 „Dėl detaliojo plano koregavimo“.
3. **Planuojamos teritorijos adresas:** į planuojamą teritoriją patenka žemės sklypas Rūdės g. 19A, kurio kadastro Nr. 2901/0011:562, ir žemės sklypo, kurio kadastro Nr. 2901/0011:246, bei šalia jų esanti laisva valstybinė žemė.
4. **Planuojamos ir nagrinėjamos teritorijos plotas:** planuojama teritorija apie 0,2185 ha, nagrinėjama teritorija apie 1,2590 ha (žr. pridedamą schemą)
5. **Kvartalo ribos:** nagrinėjama teritorija atitinka kvartalo apibrėžimą pagal Lietuvos Respublikos teritorijų planavimo įstatymo 2 straipsnio 10 dalies nuostatas – nagrinėjamą teritoriją iš trijų pusių riboja inžinerinių komunikacijų koridoriai pietryčių pusėje – Rūdės gatvė, pietvakarių – Vytauto gatvė, šiaurės vakarų – P. Višinskio gatvė), o užstatyta teritorija žemės sklypais, kurių kadastro Nr. 2901/0011:561, Nr. 2901/0011:340, Nr. 2901/0011:392, Nr. 2901/0011:416, Nr. 2901/0011:426.
6. **Planavimo organizatorius:** Šiaulių miesto savivaldybės administracijos direktorius (Vasario 16-osios g. 62, LT-76295 Šiauliai, tel. +370 41 509 490).
7. **Planavimo iniciatorius:** fiziniai asmenys
8. **Rengėjas:** pasirenka planavimo iniciatorius.
9. **Planavimo tikslai:** nustatyti teritorijos naudojimo reglamentą vadovaujantis galiojančiais teisės aktais ir Šiaulių miesto bendrojo plano sprendiniais.
10. **Detaliojo plano uždaviniai:** suformuoti naujus žemės sklypus; planuojamoje teritorijoje esamiems ir suformuotiems žemės sklypams nustatyti teritorijos naudojimo reglamentą vadovaujantis Šiaulių miesto bendrojo plano sprendiniais (pagal pridedamą schemą).
11. **Papildomi detaliojo plano uždaviniai:** numatyti funkcinius bei kompozicinius ryšius su gretimomis teritorijomis; suformuoti optimalią urbanistinę struktūrą; suplanuoti optimalų inžinerinių komunikacijų koridorių tinklą, kitas susisiekimo komunikacijas ir joms funkcionuoti reikalingų servitutų poreikį, vykdyti institucijų išduotose planavimo sąlygose nurodytus reikalavimus.
12. **Papildomi reglamentai:** teritorijos tūrinės ir erdvinės kompozicijos reikalavimai, automobilių parkavimo vietų išdėstymas, norminių želdynų išdėstymas. Parengti susisiekimo, priklausomųjų želdynų, sklypo ribų nužymėjimo ir servitutų bei kitus brėžinius paaiškinančius planuojamus sprendinius.
13. **Tyrimai ir galimybių studijos:** parengti planuojamos teritorijos topografinį planą; atlikti planuojamos ir aplinkinės teritorijos gamtinės ir urbanistinės aplinkos analizę; parengti urbanistinės struktūros schemą.
14. **SPAV reikalingumas:** nereikalingas arba nustatomas pagal institucijų sąlygas
15. **Detaliojo plano koncepcijos rengimas:** nerengiama.
16. **Atviras konkursas geriausiai urbanistinei idėjai atrinkti:** nerengiamas.
17. **Sprendinių nepriklausomas ekspertinis vertinimas:** nerengiamas.


18. **Suplanuotų urbanistinių struktūrų vizualizacijos 3D formatu ir maketo parengimas:** Įvertinus esamą būklę ir parengus detaliojo plano sprendinius, sprendinių konkretizavimo stadijoje vyriausiajam architektui įvertinus poreikį, pateikti formuojamų urbanistinių struktūrų 3D vizualizaciją ar maketą, reikalingą detaliojo plano sprendiniams paaiškinti.
19. **Informacinio (ių) stendo (ų) vieta(os) ir stendo matmenys:** informacinio stendo vieta nurodyta planuojamos teritorijos schemoje. Informacinio stendo matmenys nemažesni nei 40 x 50 cm.
20. **Detaliojo planavimo etapai:** parengiamasis, rengimo ir baigiamasis.
21. **Viešumo užtikrinimas:** detaliojo plano rengimo viešumo procedūros atliekamos teisės aktuose nustatyta tvarka. Jas užtikrina planavimo organizatorius ir jo įgaliotas asmuo. Viešo svarstymo susirinkimą rengti Šiaulių mieste.
22. **Planavimo terminai:** nurodyti teritorijų planavimo proceso inicijavimo sutartyje.
23. **Derinimo procedūra:** detalųjį planą derinti Lietuvos Respublikos teritorijų planavimo dokumentų rengimo ir teritorijų planavimo proceso valstybinės priežiūros informacinėje sistemoje (TPDRIS)
24. **Kiti reikalavimai:** trūkstamus planavimui pradinius duomenis organizatorius paveda surinkti rengėjui. Projektą rengti ant skaitmeninių žemėlapių, panaudojant M 1:500 duomenis. Planavimo organizatorius patvirtintą dokumentą turi užregistruoti www.planuojustatau.lt.

PRIDEDAMA. Planuojamos teritorijos ir informacinio stendo schema, 1 lapas.

Parengė:
Architektūros skyriaus vyr. specialistė Kristina Petrauskienė

NAGRINĖJAMOS IR PLANUOJAMOS TERITORIJOS SCHEMA SU INFORMACINIO STENDO VIETA

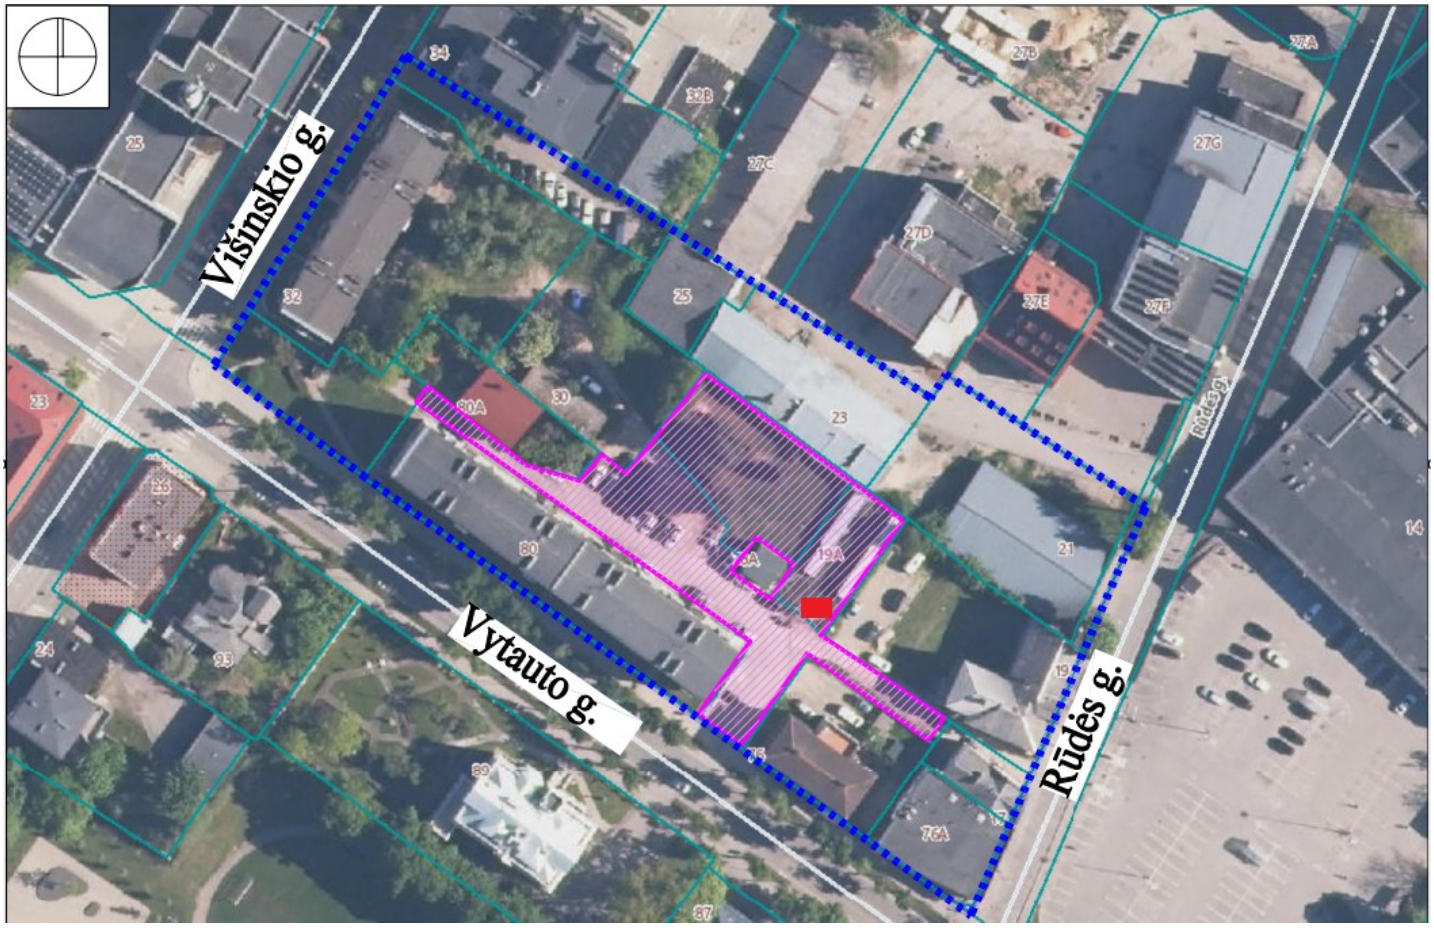

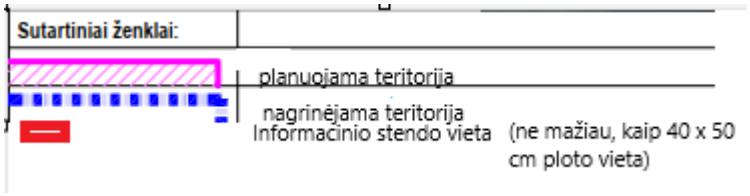

DETALŪS METADUOMENYS	
Dokumento sudarytojas (-ai)	ŠIAULIŲ MIESTO SAVIVALDYBĖ 188771865, Vasario 16-osios g. 62, Šiauliai LT-76295
Dokumento pavadinimas (antraštė)	2026 M. VASARIO 27 D. KVARTALO TARP VILNIAUS, VASARIO 16-OSIOS, VYTAUTO GATVIŲ IR DRAUGYSTĖS PROSPEKTO DETALIOJO PLANO KOREGAVIMO PLANAVIMO DARBŲ PROGRAMOS NR. AUV-14, PAKEITIMAS
Dokumento registracijos data ir numeris	2026-10-14 Nr. ARV-29
Dokumento gavimo data ir dokumento gavimo registracijos numeris	–
Dokumento specifikacijos identifikavimo žymuo	ADOC-V1.0
Parašo paskirtis	Pasirašymas
Parašą sukūrusio asmens vardas, pavardė ir pareigos	Antanas Bartulis, Savivaldybės administracijos direktorius, ŠIAULIŲ MIESTO SAVIVALDYBĖS ADMINISTRACIJA
Sertifikatas išduotas	ANTANAS BARTULIS, Šiaulių miesto savivaldybės administracija LT
Parašo sukūrimo data ir laikas	2026-10-14 12:55:42 (GMT+03:00)
Parašo formatas	XAdES-X-L
Laiko žymoje nurodytas laikas	2026-10-14 12:55:43 (GMT+03:00)
Informacija apie sertifikavimo paslaugų teikėją	ADIC CA ECC, Asmens dokumentu israsymo centras prie LR VRM LT
Sertifikato galiojimo laikas	2024-06-13 09:09:02 – 2028-06-12 09:09:02
Informacija apie būdus, naudotus metaduomenų vientisumui užtikrinti	"Registravimas" paskirties metaduomenų vientisumas užtikrintas naudojant "RCSC IssuingCA-2, VI Registru Centras - i.k. 124110246 LT" išduotą sertifikatą "Dokumentų valdymo sistema Avilys, Šiaulių miesto savivaldybės administracija, į.k. 188771865 LT", sertifikatas galioja nuo 2024-12-18 11:31:21 iki 2027-12-18 11:31:21
Pagrindinio dokumento priedų skaičius	1
Pagrindinio dokumento pridedamų dokumentų skaičius	–
Pridedamo dokumento sudarytojas (-ai)	–
Pridedamo dokumento pavadinimas (antraštė)	–
Pridedamo dokumento registracijos data ir numeris	–
Programinės įrangos, kuria naudojantis sudarytas elektroninis dokumentas, pavadinimas	Dokumentų valdymo sistema Avilys, versija 3.5.71.1
Informacija apie elektroninio dokumento ir elektroninio (-ių) parašo (-ų) tikrinimą (tikrinimo data)	Atitinka specifikacijos keliamus reikalavimus. Visi dokumente esantys elektroniniai parašai galioja (2026-10-15 23:01:21)
Paieškos nuoroda	–
Papildomi metaduomenys	Nuorašą suformavo 2026-10-15 23:01:21 Dokumentų valdymo sistema Avilys