

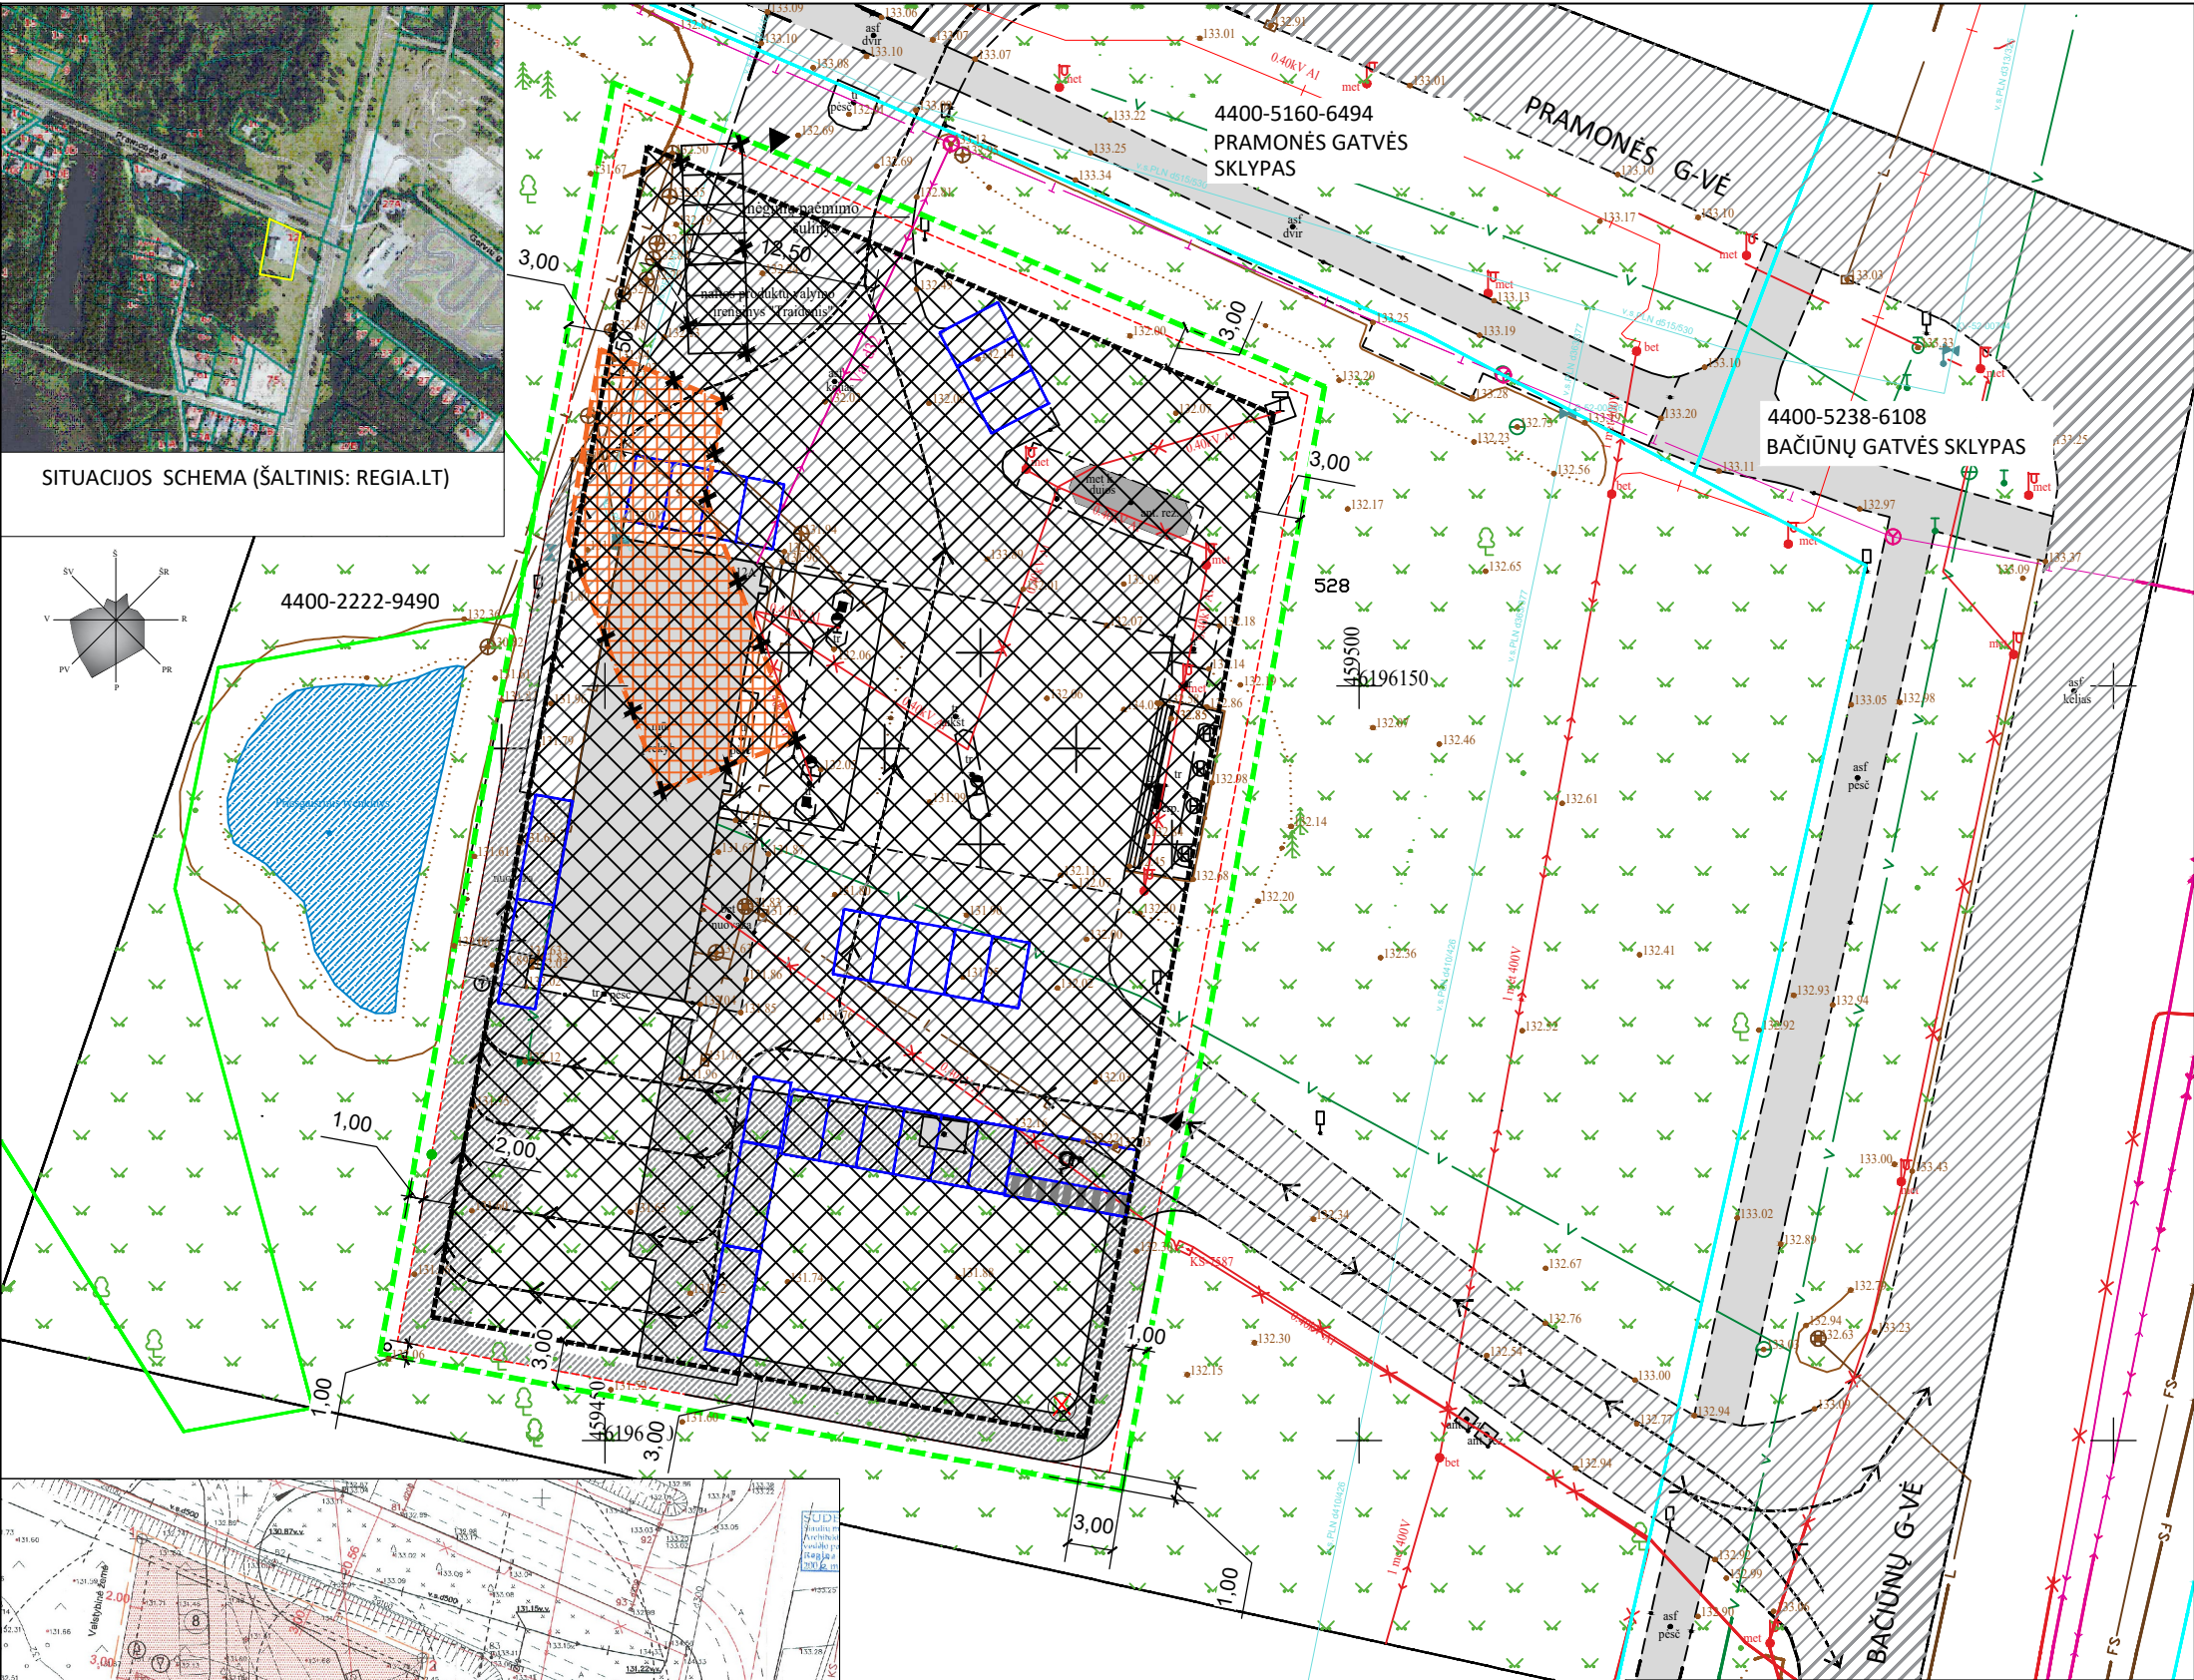


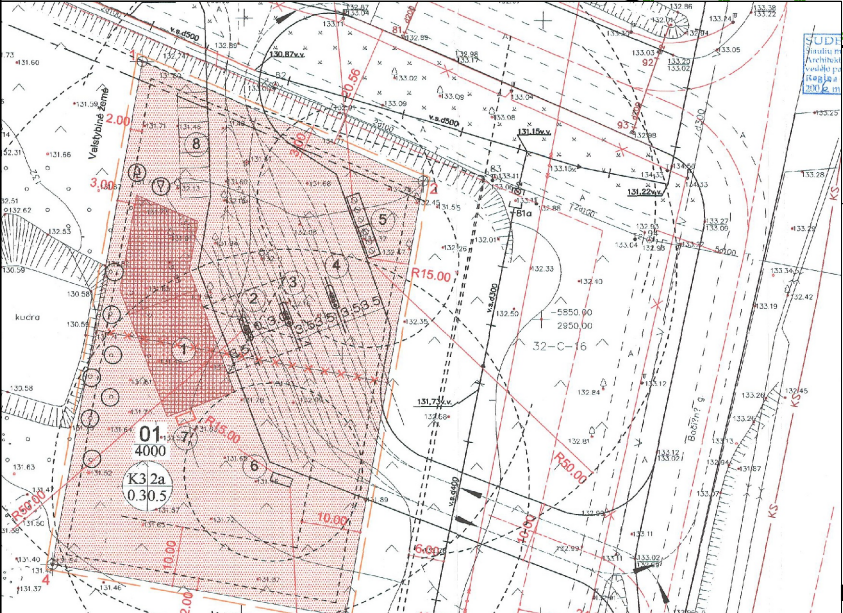

SITUACIJOS SCHEMA (ŠALTINIS: REGIA.LT)

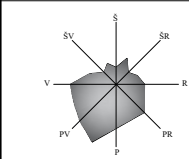

DETALIOJO PLANO (T00037946) IŠTRAUKA

- SUTARTINIAI ŽYMĖJIMAI:
- SKLYPAS, KURIAM KEIČIAMA UŽSTATYMO ZONA IR PARKINGO VIETOS
 - NAIKINAMA UŽSTATYMO ZONA
 - KOREGUOJAMA UŽSTATYMO ZONA
 - NAIKINAMAS PARKINGAS
 - PROJEKTUOJAMAS NAUJAI PARKINGAS
 - TRANSPORTO JUDĖJIMO SCHEMA

PASTABOS:

- UŽSTATYMO ZONA BEI PARKINGO VIETOS KEIČIAMOS ATSIŽVELGIANT Į ESAMŲ PASTATŲ IR STATINIŲ IŠDĖSTYMĄ BEI GALIMUS UŽSTATYMO REGLAMENTŲ RODIKLIUS.
- DETALIOJO PLANO SPRENDINIŲ KOREGAVIMO SPRENDINIAI NEPRIĖŠTARAUJA ŠIAULIŲ MIESTO SAVIVALDYBĖS TERITORIJOS BENDROJO PLANO KOREGAVIMO SPRENDINIAMS, KITIEMS KOMPLEKŠINIO AR SPECIALIOJO TERITORIJŲ PLANAVIMO DOKUMENTŲ SPRENDINIAMS, ĮSTATYMAMS IR KITIEMS TEISĖS AKTAMS, TARP JŲ IR TERITORIJŲ PLANAVIMO NORMŲ IR STATYBOS TECHNINIŲ REIKALAVIMŲ REGLAMENTŲ REIKALAVIMAMS, DARANTIEMS ĮTAKĄ PROJEKTO SPRENDINIAMS.
- DETALIUOJU PLANU NUSTATYTOS UŽSTATYMO ZONOS IR PARKINGO KOREGAVIMAS RENGIAMAS VADOVAUJANTIS TERITORIJŲ PLANAVIMO ĮSTATYMO 28 STR. 9 P. PLANUOJAMOJE TERITORIJOJE GALIOJA VISI KITI PATVIRTINTO DETALIOJO PLANO (TPDR DOKUMENTO REGISTRAVIMO NR. T00037946) SPRENDINIAI IR NUSTATYTI REGLAMENTAI.
- GALIOJANČIUOSE DETALIUOSIUOSE PLANUOSE VARTOTŲ SĄVOKŲ TURINYS TURI BŪTI SUVOKIAMAS PAGAL ŠIŲ PLANŲ RENGIMO METU GALIOJUSĮ TEISINĮ REGULIAVIMĄ, IŠSKYRUS ATVEJUS, KAI, PATVIRTINUS DETALIUOSIUS PLANUS, ĮSIGALIOJA TEISINIS REGULIAVIMAS, PAGAL PAKEISTAS SĄVOKŲ APIBRĖŽTIS NUSTATANTIS DAUGIAU GALIMYBIŲ SUPLANUOTAI VEIKLAI VYKDYTI (PATVIRTINTA LIETUVOS RESPUBLIKOS APLINKOS MINISTRO 2014 M. SAUSIO 2D. ĮSAKYMU NR. D1-8 KOMPLEKŠINIO TERITORIJŲ PLANAVIMO DOKUMENTŲ RENGIMO Taisyklės 330 P.).
- PROJEKTAS ATITINKA GALIOJANČIUS EKOLOGINIUS, HIGIENINIUS, PRIEŠGAISRINIUS REIKALAVIMUS TERITORIJŲ PLANAVIMUI.

2025-09		Išleidimo data	
KVAL. PATV. DOK. NR.		MB STATYBŲ IDĖJA	
A 901		PV	Rasa Budrytė
A 901		PDV-SA	Rasa Budrytė
LT		Organizatorius: Šiaulių miesto savivaldybės administracijos direktorius Iniciatorius: UAB "JUNASA"; j.k. 145659020	
Projekto pavadinimas: ŽEMĖS SKLYPŲ BAČIŪNŲ G.12A IR 12 B, ŠIAULIUOSE DETALIOJO PLANO (T00037946) KOREGAVIMAS, KEIČIANT NEPAGRINDINIUS REGLAMENTUS SKLYPE BAČIŪNŲ G.12A		Dokumento pavadinimas: SKLYPO PLANAS	
Dokumento žymuo: 1037-01-DPDP_T00037946 B-01		Lapas	Lapų