

 Įmonės kodas: 302590816 Mob. tel. +37065521320 Adresas: Kareivių g. 19-181, LT-09133, Vilnius		STADIJA	LAIDA	METAI
		PP	0	2024
PROJEKTO PAVADINIMAS	Mokslo paskirties pastato (7.11), Dainų g. 33, Šiaulių m. rekonstravimo projektas			
STATYBOS VIETA	Dainų g. 33, Šiauliai			
STATYTOJAS	Šiaulių Universitetinė gimnazija			
STATYBOS RŪŠIS	Rekonstravimas			
STATINIO KATEGORIJA	Ypatingasis			
STADIJA	Projektiniai pasiūlymai			
PROJEKTO DALIS	Architektūrinė (SA)			
KOMPLEKSO NR.	262 – R – PP – SA			
PROJEKTO VADOVAS	Ernestas Gegeckas Atestato Nr. 20319			
ARCHITEKTAS	Adomas Petrauskas			
ARCHITEKTO ASISTENTAS	Martynas Stankevičius			
VILNIUS, 2024				

Dokumento žymuo	Lapų sk.	Laida	Dokumento pavadinimas	Pastabos
262-R-PP-SA .BSŽ	1	0	Bylos sudėties žiniaraštis	
262-R-PP-SA .AR	11	0	Aiškinamasis raštas	
262-R-PP-SA -BR.01	1	0	Pirmo aukšto plano fragmentas. Inžinerinių technologijų klasė M:100	
262-R-PP-SA -BR.02	1	0	Pirmo aukšto plano fragmentas. Muzikos kūrybinės erdvės M:100	
262-R-PP-SA -BR.03	1	0	Pirmo aukšto plano fragmentas. Robotikos erdvės M:100	
262-R-PP-SA -BR.04	1	0	Antro aukšto plano fragmentas. Biologijos ir chemijos klasės M:100	
262-R-PP-SA -BR.05	1	0	Trečio aukšto plano fragmentas. Fizikos klasė M:100	
262-R-PP-SA -BR.06	1	0	Trečio aukšto plano fragmentas. Bibliotekos erdvės M:100	
262-R-PP-SA -BR.07	1	0	Pastato pjūviai M:100	
262-R-PP-SA -BR.08	1	0	Pastato fasadai M:200	
262-R-PP-SP -BR.01	1	0	Sklypo planas. Demontuojamos dangos M 1:500	
262-R-PP-SP -BR.02	1	0	Sklypo planas. naujai montuojamos dangos M:500	

AIŠKINAMASIS RAŠTAS

1. BENDRIEJI DUOMENYS

1.1 PROJEKTUOJAMŲ STATINIŲ DUOMENYS

Statinio grupės (komplekso) pavadinimas: Visuomeninis pastatas.

Statinio objekto adresas: Šiauliai, Dainų g. 33.

Statybos rūšis: Rekonstrukcija.

Statinio naudojimo paskirtis: mokslo paskirties pastatas.

Statinio kategorija: ypatingasis statinys

Projektuotojas: UAB „EGNA“ Ažuolynės 3-ioji g. 14, Ažuolinė, LT-15207 Vilniaus r.

Statytojas: Šiaulių universitetinė gimnazija.

1.2 ŽEMĖS SKLYPO APIBŪDINIMAS

Adresas: Šiauliai, Dainų g. 33.

Žemės sklypo kadastrinis nr.: 2901/0026:121 Šiaulių m. k.v.

Pagrindinė naudojimo paskirtis: Kita

Žemės sklypo plotas: 1.9378 ha

Nuosavybė: LIETUVOS RESPUBLIKA, a.k. 111105555

Turto patikėjimo teisė: Šiaulių universitetinė gimnazija, a.k. 195473755

1.3 KLIMATO SĄLYGOS

Klimatiniai duomenys (pagal RSN 156-94 „Statybinė klimatologija“):

- Vidutinė metinė oro temperatūra: +(5,9) °C;
- Šalčiausio penkiadienio oro temperatūra: -(24,0) °C;
- Santykinis metinis oro drėgnumas: 81%;
- Vidutinis metinių kritulių kiekis: 735mm;
- Maksimalus paros kritulių kiekis (absoliutinis maksimumas): 73,9mm;
- Vyraujančios stipriausių vėjų kryptys iš: šiaurės krypties- 2,9 m/s, pietų krypties - 3,5 m/s, rytų krypties – 2,5 m/s, vakarų krypties – 3,6 m/s.

Dokumento žymuo	Lapas	Lapų	Laida
262-R-PP-SA.AR	1	10	0

1.4 STATINIŲ TECHNINIAI IR PASKIRTIES RODIKLIAI

Pavadinimas	Mato vienetas	Kiekis	Pastabos
Negyvenamieji pastatai:			
1. Mokomosios paskirties pastatas	Vnt.	1	Ypatingasis
1.1. Bendras žmonių skaičius*	Vnt.	-	Lieka esamas
1.2. Bendrasis plotas*	m ²	8103,26	Buvęs 8099,75
1.4. Pastato tūris*	m ³	28275,4	Buvęs 28239
1.5. Aukštų skaičius*	vnt.	3	Lieka esamas
1.6. Pastato aukštis*	M	-	Lieka esamas
1.7. Energinio naudingumo klasė	-	-	Lieka esama
1.8. Pastato (patalpų) akustinio komforto sąlygų kl.	-	-	Lieka esama
1.9. Statinio atsparumo ugniai laipsnis	-	-	Lieka esamas
1.10. pastatų užstatytas plotas*	m ²	2,894,51	Buvęs 2891
1.11 Atnaujinamų dangų plotas	m ²	637,78	-

1.5 PAGRINDINIAI NORMATYVINIAI, KITI DOKUMENTAI IR DUOMENYS, KURIAIS VADOVAUJANTIS PARENGTA PROJEKTO DALIS

LR įstatymai:

- LR Statybos įstatymas;
- LR Teritorijų planavimo įstatymas;
- LR Nekilnojamojo turto registro įstatymas
- LR Aplinkos apsaugos įstatymas
- Statybos techniniai reglamentai:
- STR 1.01.02: 2016. Normatyviniai statybos techniniai dokumentai;
- STR 1.01.03: 2017. Statinių klasifikavimas;
- STR 1.01.04: 2015. Statybos produktų, neturinčių darniųjų techninių specifikacijų, eksploatacinių savybių pastovumo vertinimas, tikrinimas ir deklaravimas. Bandymų laboratorijų ir sertifikavimo įstaigų paskyrimas. Nacionaliniai techniniai įvertinimai ir techninio vertinimo įstaigų paskyrimas ir paskelbimas.
- STR 1.04.04: 2017. Statinio projektavimas, projekto ekspertizė;
- STR 1.05.01: 2017. Statybą leidžiantys dokumentai. Statybos užbaigimas. Statybos sustabdymas. Savavališkos statybos padarinių šalinimas. Statybos pagal neteisėtai išduotą statybą leidžiantį dokumentą padarinių šalinimas;
- STR 1.06.01: 2016. Statybos darbai. Statinio statybos priežiūra;
- STR 2.01.01(1): 2005. Esminiai statinio reikalavimai (ESR). Mechaninis patvarumas ir pastovumas;
- STR 2.01.01(2):1999. ESR. Gaisrinė sauga;
- STR 2.01.01(3): 1999. ESR. Higiena, sveikata, aplinkos apsauga;
- STR 2.01.01(4): 2008. ESR. Naudojimo sauga;
- STR 2.01.01(5): 2008. ESR. Apsauga nuo triukšmo;

Dokumento žymuo	Lapas	Lapų	Laida
262-R-PP-SA.AR	2	10	0

- STR 2.01.01(6): 2008. ESR. Energijos taupymas ir šilumos išsaugojimas;
- STR 2.01.02: 2016. Pastatų energinio naudingumo projektavimas ir sertifikavimas;
- STR 2.01.07: 2003. Pastatų vidaus ir išorės apsauga nuo triukšmo;
- STR 2.02.02: 2004. Visuomeninės paskirties statiniai;
- STR 2.03.01:2019. Statinių prieinamumas
- STR 2.05.03: 2003. Statybinių konstrukcijų projektavimo pagrindai;
- STR 2.05.04: 2003. Poveikiai ir apkrovos;
- STR 2.07.01:2003 „Vandentiekis ir nuotekų šalintuvas. Pastato inžinerinės sistemos. Lauko inžineri „Esminiai statinio reikalavimai. Higiena, sveikata, aplinkos apsauga“niai tinklai“. D1-193 dėl paviršinių nuotekų tvarkymo reglamento patvirtinimo nuostatomis.
- STR1.04.02:2011 „Inžineriniai geologiniai ir geotechniniai tyrimai“
- STR 2.04.01:2018. Pastatų atitvaros. Sienos, stogai, langai ir išorinės įėjimo durys;

Gaisrinės saugos reikalavimai:

Esamas pastatas priskiriamas P.4.1 funkcinei pastatų grupei, I atsparumo ugniai laipsnio. Atliekami tik vieno lifto pristatymo prie pastato darbai. Numatomas pastatų perplanavimas visuose aukštuose.

LR vyriausybės nutarimai:

„Buities, sanitarinių ir higienos patalpų įrengimo reikalavimų aprašas“

Taisyklės:

- LR Žemės ūkio ministro įsakymu patvirtintos „Nekilnojamojo turto objektų kadastrinių matavimų ir kadastro duomenų surinkimo bei tikslinimo taisyklės“
- LR aplinkos ministro patvirtintos „Atliekų tvarkymo taisyklės“
- LR aplinkos ministro patvirtintos „Statybinių atliekų tvarkymo taisyklės“
- LR Socialinės apsaugos ir darbo ministro ir LR Sveikatos apsaugos ministro įsakymu patvirtinti „Darboviečių įrengimo bendrieji nuostatai“

Higienos normos:

- HN 42:2009 Gyvenamųjų ir visuomeninių pastatų patalpų mikroklimatas;
- HN 33:2011. Triukšmo ribiniai dydžiai gyvenamuosiuose ir visuomeninės paskirties pastatuose bei jų aplinkoje;
- HN 98: 2014. Natūralus ir dirbtinis darbo vietų apšvietimas. Apšvietos ribinės vertės ir bendrieji matavimo reikalavimai;
- HN 21:2011 „Mokykla, vykdanči bendrojo ugdymo programas. Bendrieji sveikatos saugos reikalavimai“;

Kiti dokumentai:

- RSN 156-94. Statybinė klimatologija;
- Statytojo patvirtinta techninė projekto rengimo užduotis;
- Statytojo pateikti žemės nuosavybės dokumentai;

Kompiuterinės programos, kuriomis vadovaujantis parengta projekto dalis:

- Autodesk Revit 2024;

Dokumento žymuo	Lapas	Lapų	Laida
262-R-PP-SA.AR	3	10	0

- Microsoft Office Home and Business 2013.

PROJEKTINIAI SPRENDIMAI

2. SKLYPO PLANO DALIS

Vidiniame mokyklos kieme šalia išorinės pastato sienos projektuojama lifto šachta, kuri apjungs rūšį ir kitus aukštus. Aplink jį numatoma įrengti nuogrindą, o visą kitą kietą dangą vidiniame kieme pakeisti. Numatomos vietos paviršius yra gana lygus.

3. ARCHITEKTŪRINĖ DALIS

3.1 SANITARINIO BUITINIO DARBUOTOJŲ APTARNAVIMO IR MAITINIMO SPRENDINIAI

Naujai įrengiamas vandentiekis sanitariniuose mazguose žmonėms su judėjimo negalia, chemijos, biologijos ir fizikos laboratorijose, prie komunikacijų jungiami laboratoriniuose balduose numatyti prietaisai. Vandentiekio bei nuotekų tinklai projektuojami pagal naują patalpų išplanavimą, bei naujai statomus sanitarinius prietaisus. Dalis senų sanitarinių prietaisų keičiami naujais. Buitinių nuotekų bei vandentiekio sistema projektuojama taip, kad būtų užtikrintas nepertraukiamas kitų patalpų veikimas.

3.2 UNIVERSALIAUS DIZAINO IR NEĮGALIJŲ POREIKIŲ TENKINIMO SPRENDINIAI

Šalia pagrindinio įėjimo, esamu pandusu vaikai su judėjimo negalia patenka į vestibulį. Prie jo numatomas liftas. Sporto salė ir valgykla yra šiek tiek žemiau, nei pirmo aukšto grindys, todėl planuojamas atlenkiamas laiptų keltuvas. Panašus sprendinys bus ir antrame aukšte patekimui į aktų salę.

ŽN pritaikytų durų, jas atidarius, angos beklūtis plotis, matuojant tarp varčios ir staktos vidaus, turi būti ne mažesnis kaip 850 mm. Jei durys yra dvivėrės neautomatinės, varstomosios varčios plotis turi būti toks, kad ją atidarius beklūtis angos plotis būtų ne mažesnis kaip 850 mm. Slenksčiai ties lauko durimis turi būti įrengiami ne aukštesni nei 20 mm. Durys pastato viduje turi būti be slenksčių. Įėjimo durų angos plotis daugiau kaip 1 m.

Sanitarinis mazgas pirmame aukšte rekonstruojamas ir pritaikomas naudotis ŽN (bendras vyrams ir moterims). Unitazas turi būti pastatytas taip, kad iš vieno jo šono liktų ne siauresnis kaip 900 mm tarpas vežimėliui pastatyti. Unitazas turi būti pastatytas ne arčiau kaip 300 mm iki šoninės sienos ar pertvaros. Unitazo viršus turi būti 430-520 mm aukštyje nuo grindų paviršiaus. Šalia unitazo ant kabinos sienos 1 000-1 200 mm nuo grindų paviršiaus būtina pritvirtinti 2-3 kablius viršutiniams drabužiams, ramentams ar krepšiui pakabinti. Abipus unitazo 800 mm - 900 mm aukštyje nuo grindų turi būti įrengti atlenkiami ar pasukami horizontalūs turėklai su alkūnramsčiais. Ant kabinos sienos būtina įrengti lanksčią dušo žarną su dušo galvute, grindyse - angą vandeniui išbėgti. ŽN pritaikytos kabinos durys turi atsidaryti į išorę. Sanitariniame mazge būtina įrengti pavojaus signalizaciją. Pavojaus signalas turi būti perduodamas garsu ir šviesa.

Dokumento žymuo	Lapas	Lapų	Laida
262-R-PP-SA.AR	4	10	0

3.3 PATALPŲ INSOLIACIJOS, NATŪRALAUS, DIRBTINIO APŠVIETIMO, MIKROKLIMATO LYGIAI IR RODIKLIAI, JŲ NORMINIŲ LYGIŲ UŽTIKRINIMO SPRENDINIAI

Dirbtinis apšvietimas projektuojamas visose patalpose. Tamsiu paros metu ir toliau nuo langų esančiose patalpų vietose, kur būtina, dienos metu užtikrinamas dirbtinis ir kombinuotas darbo vietų apšvietimas atitinkantis HN 98:2014 „Natūralus ir dirbtinis darbo vietų apšvietimas. Apšvietos ribinės vertės ir bendrieji matavimo reikalavimai“ reikalavimus. Dirbtinis apšvietimas suprojektuotas taip, kad juo galėtų naudotis tiek dienos, tiek nakties metu. Šviestuvų, kiekis apskaičiuojamas, remiantis higienos normomis ir apšvietimo taisyklėmis, naudojant šviestuvų gamintojo programą. Galios skaičiavimai atliekami, remiantis LREM patvirtinta „Skaičiuojamųjų elektros apkrovų nustatymo metodika“.

Apšvietimo jungikliai montuojami 1.05÷1.5 m aukštyje. Kištukiniai lizdai turi būti montuojami 0,3÷1,5 m aukštyje nuo grindų. Kištukinių lizdų linijose montuojamos srovės nuotėkio relės. Patalpų apšvietimo lygis 100-500 Lx.

Pozicija	Patalpų pavadinimas ir paskirtis	Apšvieta, Lx
1	Buitinių patalpų bendrieji plotai	200-300
2	Sandėliavimo patalpos	150
3	Techninės, remonto patalpos	300
4	Koridoriai, pagalbinės patalpos	150
5	Kabinetai	500

1 lent. Apšvietos vertės


3.4 PASTATO VIDAUS APLINKOS GARSO KLASĖ

Statinyi turi užtikrinti, kad jame ir šalia jo, esančių žmonių girdimo triukšmo lygis nekeltų grėsmės jų sveikatai ir atitiktų jų darbui, poilsiui komfortines aplinkos sąlygas. Pastate kuriamos skirtingo triukšmingumo zonos, planiniuose sprendimuose jos atskiriamos garsą ribojančiomis pertvaromis. Pastate išlaikoma esama aplinkos garso klasė.

Dokumento žymuo	Lapas	Lapų	Laida
262-R-PP-SA.AR	5	10	0

3.5 PROJEKTINIŲ SPRENDINIŲ ATITIKTIS PRIVALOMIESIEMS IR NORMATYVINIAMS PROJEKTO RENGIMO DOKUMENTAMS

Projektiniai sprendiniai atitinka privalomus projekto dokumentus, taip pat teritorijų planavimo dokumentus, esminius statinio, statinio projektinių pasiūlymų užduoties reikalavimus. Trečiųjų asmenų interesai visuose planuojamų atlikti darbų etapuose nepažeidžiami.

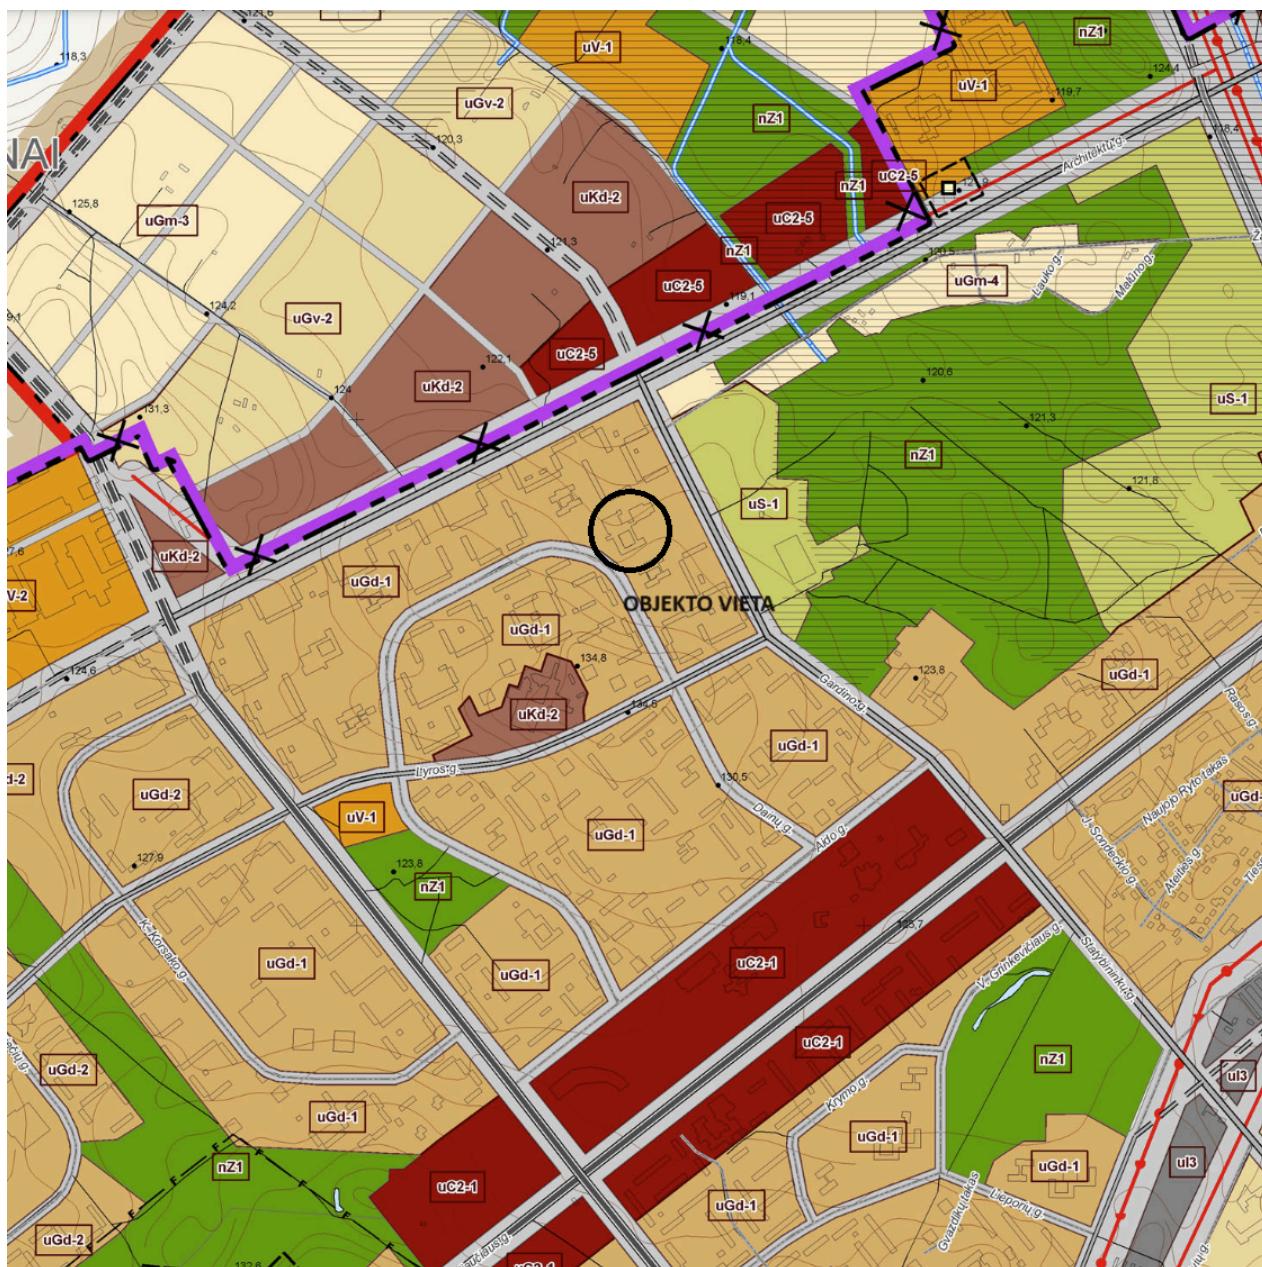

 Gyvenamos didelio užstatymo intensyvumo teritorijos

(Ištrauka iš Šiaulių bendrojo plano. Prieiga per internetą:

https://www.siauliai.lt/upload/files/2021/04/12/2021_04_12_031219_08bEpKb21aT2.pdf)

Dokumento žymuo	Lapas	Lapų	Laida
262-R-PP-SA.AR	6	10	0

3.6 FUNKCINIAI RYŠIAI IR ZONAVIMAS

3.6.1 PIRMASIS AUKŠTAS


Pirmo aukšto patalpose (nr.: 11, 10, 12) projektuojamos erdvės skirtos inžinerinėms technologijoms. Patalpa (nr. 11) skirta praktiniam darbui, šalia esanti patalpa numatyta teoriniam mokymui, su kompiuterizuotomis darbo vietomis. Šalia jos (nr. 12) pažymėta pagalbinė patalpa.

Robotikos erdvės (nr. 8) skirtos teoriniam mokymui. Tarp jų yra robotikos erdvė (nr. 9), kuri skirta praktiniam mokymuisi.

Kita pirmo aukšto dalis skiriama muzikos ir medijų užsiėmimams: prie muzikos klasės (nr. 5) įrengiama erdvė muzikavimui (nr. 4), įrašų studija (nr. 2) su aparatine (nr. 1), jas jungia bendravimo erdvė (nr. 3). Įrašų studijai ir aparatinei turėtų būti įrengiami akustiniai kevalai, kuriuose ant sienų ir lubų numatomi akustiniai skydai ir kitos reikalingos priemonės, numatomos dvigubos durys.

Rengiant techninį projektą turi būti rengiamas akustinis projektas akustikos įrenginių išdėstymui. Tarp įrašų studijos ir aparatinės įrengiamas langas.

Bendravimo erdvė atskiriama nuo bendrojo koridoriaus stiklo atitvara su evakuacinėmis durimis.

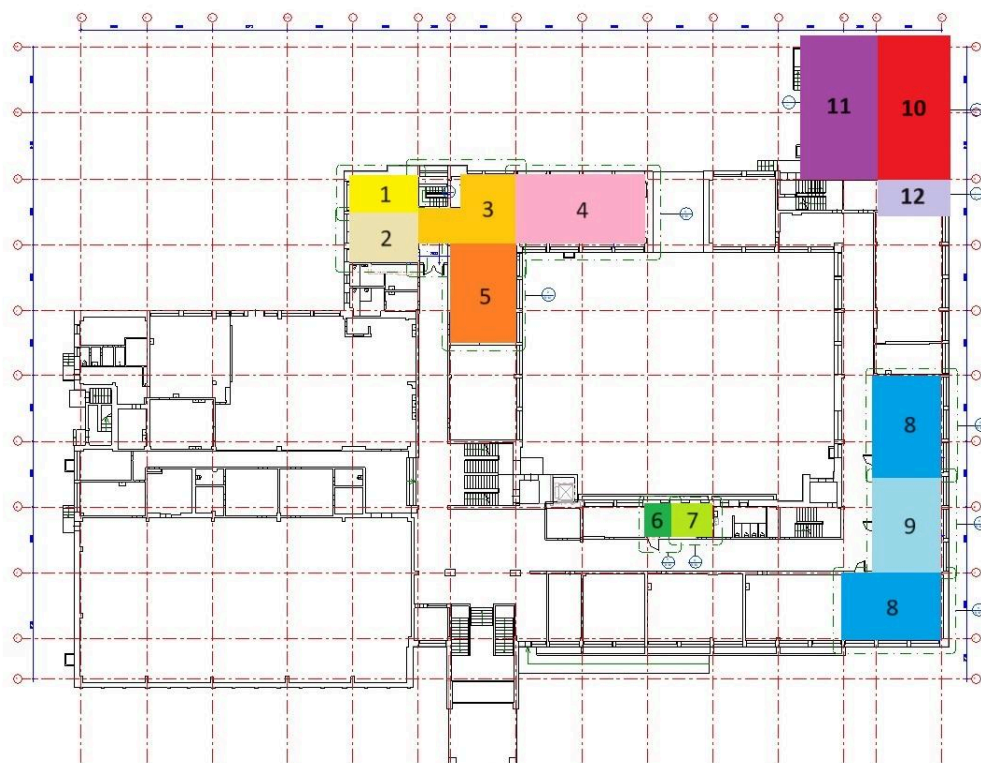

Pirmame aukšte


- | | | | |
|---------------------|--------------------------|----------------------------|---|
| 1. Aparatinė | 4. Muzikavimo erdvė | 7. Vyrų sanitarinis mazgas | 10. Inžinerinių technologijų klasė |
| 2. Įrašų studija | 5. Muzikos klasė | 8. Robotikos erdvė | 11. Inžinerinių technologijų klasė |
| 3. Bendravimo erdvė | 6. ŽN sanitarinis mazgas | 9. Robotikos erdvė | 12. Inžinerinių technologijų klasės pagalbinė patalpa |

Dokumento žymuo	Lapas	Lapų	Laida
262-R-PP-SA.AR	7	10	0

3.6.2 ANTRASIS AUKŠTAS

Antrame aukšto numatomos chemijai ir biologijai skirtos erdvės.

Chemijos erdvės skirstomos į teorinį ir praktinį mokymą su pagalbine patalpa šalia. Biologijos erdvės skirstomos į praktinį, teorinį mokymą su šalia esančia pagalbine patalpa. Numatoma koridoriaus rekonstrukcija, kuriuo patenkama į biologijos laboratoriją.

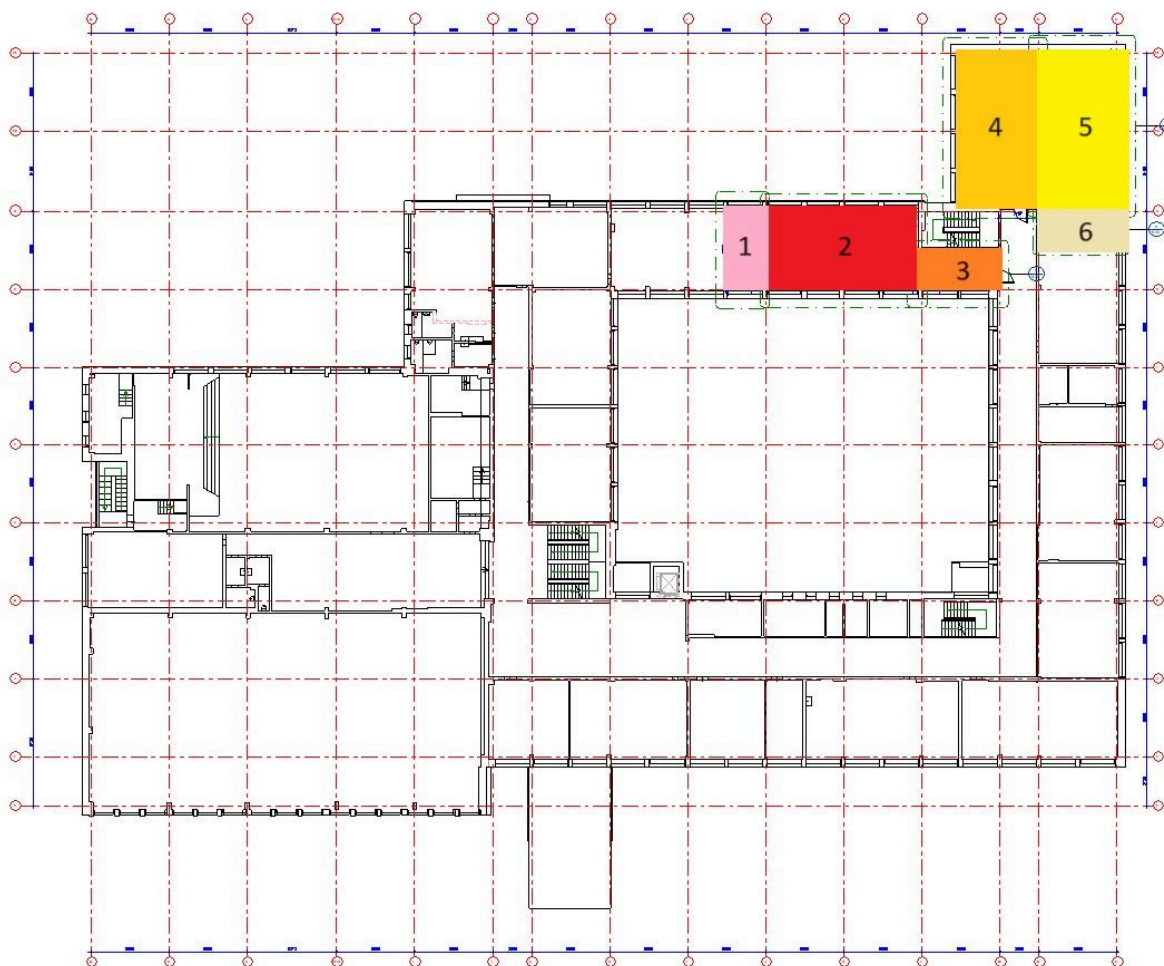


Antrame aukšte:

- | | |
|----------------------------|---|
| 1. Laboratorinė | 4. Chemijos laboratorija |
| 2. Biologijos laboratorija | 5. Erdvė teoriniam mokymui ir bandymams |
| 3. Koridorius | 6. Laboratorinė |

Dokumento žymuo	Lapas	Lapų	Laida
262-R-PP-SA.AR	8	10	0

3.6.3 TREČIASIS AUKŠTAS

Trečiame aukšte numatoma fizikos laboratorija su erdve teoriniam mokymui ir bandymams. Išplečiama bibliotekos zona: formuojamos atviros erdvės su knygų lentynomis, vieta muziejui, edukacine poilsio erdve, tylos bei individualaus darbo erdvėmis. Kur galima, pagal patalpų zonų išdėstymą, išardomos esamos pertvaros.

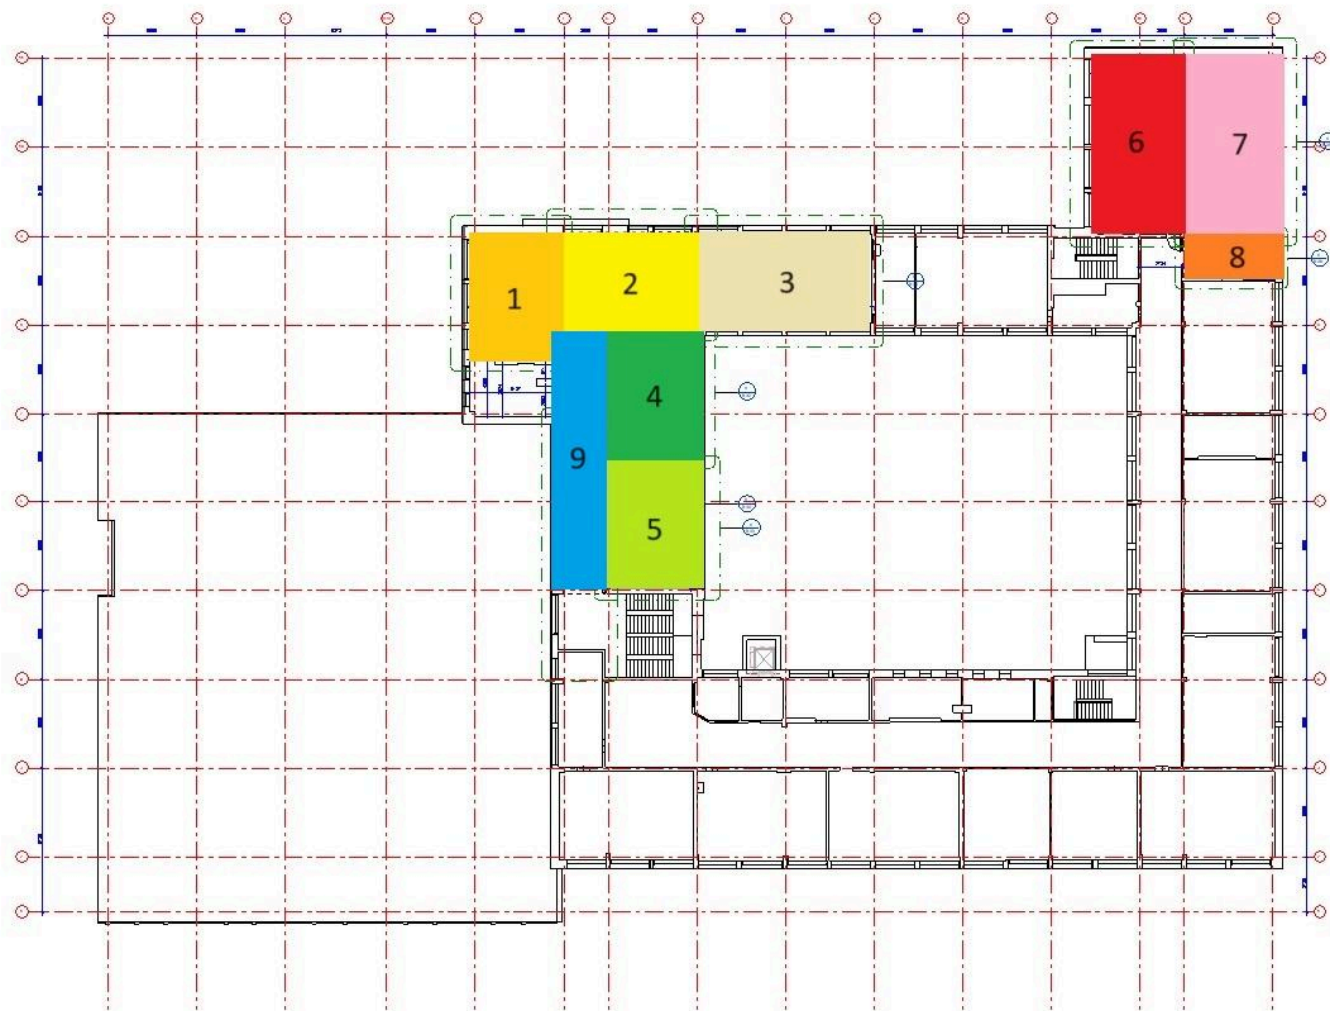

Pirmame aukšte:

- | | |
|---|---|
| 1. Atsipalaidavimo, poilsio erdvė | 6. Fizikos laboratorija |
| 2. Grupinių projektų erdvė | 7. Erdvė teoriniam mokymui ir bandymams |
| 3. Grupinių užsiėmimų, pasirodymų erdvė | 8. Laboratorinė |
| 4. Biblioteka, muziejus | 9. Koridorius |
| 5. Individualaus darbo erdvė | |

Dokumento žymuo	Lapas	Lapų	Laida
262-R-PP-SA.AR	9	10	0

3.7 LIFTAS

Šalia pagrindinių laiptų parenkama vieta liftui, kuris galės judėti nuo rūšio iki trečio aukšto. Pirmame, antrame ir trečiame aukšte ardamos kelių patalpų atitvaros. Atliekamas dalies vestibulių patalpų remontas. Vidiniame kieme įrengiamas liftas su šachta, apjungiantis visus aukštus.

3.8 BALDŲ IŠDĖSTYMAS

Atskirose mokymosi erdvėse dėstomi baldai ir įrengimai, atsižvelgiant į Lietuvos standartą LST ISO 5970.3

Fizikos, chemijos ir biologijos laboratorijose projektuojami individualiai gaminami baldai, erdvėse teoriniam mokymui prie fizikos ir chemijos laboratorijų numatomi trapercinės formos moksleivio stalai, kuriuos galima stumdyti, jungti į atskiras grupes, lengvo tipo moksleivių kėdės. Baldai patalpose numatomi su galimybe prisitaikyti pagal individualius poreikius. Laboratorijose planuojami laboratoriniai stalai, pritaikyti atlikti bandymams.

Inžinerinių technologijų klasėse mokinių stalai didesni, skirti dviems moksleiviams. Ant darbatalių statomi įrenginiai darbui. Kiekvienam moksleiviui numatyti vieta naudotis individualiais kompiuteriais.

Robotikos erdvėje (nr. 9) numatoma vieta su reguliuojamo aukščio stalais, kurie skirta darbui. Taip pat numatoma vieta robotų surinkimui bei bandymams su jais. Pagal galines sienas statomos spintelės su kompiuteriais bei 3D spausdintuvais.

Robotikos laboratorijose (nr. 8) kiekvienas moksleivis turi po kompiuterinį stalą, mokytojo stalas taip pat kompiuterinis, įrengiamas išmanusis ekranas, pastatomos metalinės spintelės kabinetui. Mokinių kėdės yra su ratukais ir reguliuojamo aukščio. Inžinerinių technologijų ir robotikos laboratorijose įrengiama elektros instaliacija grindyse prie kiekvienos mokymosi vietos.

Muzikos klasėje mokiniams numatytos kėdės su staliukais ir dėklu kuprinėms. Klasės gale numatomos spintos priemonės.

Antro aukšto chemijos laboratorijoje baldai gaminami pagal užsakymą, dalis sienos tarp laboratorijos ir teorinių užsiėmimų išardoma.

Laboratorijoje numatomi ilgi stalai, dvipusio stalo viduryje įrengiamas instaliacinis modulis su dviem lentynomis.

Klasėje statoma traukos spinta, gale - laboratorinis stalas su plautuvėmis. Teorinio mokymosi erdvėje - moksleivių stalai trapercinės formos, numatomas išmanusis ekranas su ratukais. Numatyti baldai su plautuvėmis jungiami prie vandentiekio ir nuotekų tinklų.

Biologijos laboratorijai baldai gaminami pagal užsakymą. Koridoriaus sienos dalyje, tarp biologijos ir fizikos mokymo erdvių, ardoma anga, šalia jos įrengiamas akvariumas.

Fizikos laboratorijai baldai taip pat gaminami pagal užsakymą, šalia laboratorijos įrengiama erdvė teoriniam mokymui su standartiniais baldais. Numatomas išmanusis ekranas su ratukais, kuris bus skirtas teoriniam mokymui ir laboratorijai.

Neardant pastato laikančiųjų konstrukcijų, transformuojamos patalpos esamos bibliotekos zonoje, kuriant persiliejančias erdves, pritaikomas muziejui, grupiniams užsiėmimams, bibliotekai, edukacijai - poilsiui. Uždaroje patalpose įrengiama tylos zonos

Dokumento žymuo	Lapas	Lapų	Laida
262-R-PP-SA.AR	9	10	0

su plastiškais sėdmaišiais, pakabinamomis sūpuoklėmis. Atvirose erdvėse planuojamos grupinio bei individualaus darbo erdvės su transformuojamais stalais bei akustiniais baldais.

3.9 GAISRINE SAUGA

Esamas pastatas priskiriamas P.4.1 funkinei pastatų grupei, I atsparumo ugniai laipsnio. Atliekami vieno lifto pristatymo prie pastato darbai. Numatomas patalpų perplanavimas visuose aukštuose.

4. HIGIENA, SVEIKATA, APLINKOS APSAUGA

Statiny s rekonstruojamas taip, kad nesukeltų grėsmės statinyje ar prie jo esantiems žmonėms dėl šių priežasčių:

- kenksmingų dujų išsiskyrimo;
- pavojingų dalelių ar dujų būvimo ore;
- vandens ar dirvožemio taršos ir gyvųjų organizmų nuodijimo;
- netinkamo nuotekų, dūmų, kietųjų ar skystųjų atliekų pašalinimo;
- drėgmės statinio dalyse ir jo dalių vidaus paviršiuose.

Projekto sprendiniai neigiamo poveikio aplinkai neturės. Statybos metu nenumatoma naudoti aplinkai pavojingas ir teršiančias medžiagas. Tvarkymas ir tolimesnė veikla nesukels fizikinės, cheminės ar biologinės taršos. Prieš pradedant darbus, numatoma parinkti statybinių medžiagų bei atliekų saugojimo vietas taip, kad nebūtų teršiamas paviršinys ir gruntinis vanduo. Statybos metu susidariusios atliekos pagal sudarytas sutartis perduodamos atitinkamoms atliekas tvarkančioms įmonėms.




Teritorijos valymą, pasirengimą statyboms ir sutvarkymą po statybos darbų atlieka rangovas. Statybos metu statybinės atliekos tvarkomos pagal statybinių atliekų tvarkymo taisykles.

Teritorijos priežiūrą, buitinių atliekų surinkimą ir išvežimą, po statybos užbaigimo, atlieka Užsakovas, sudaręs sutartį su atliekų tvarkymo įmone. Atliekų surinkimas, rūšiavimas, kontenerių vietos nesprendžiamos – lieka tokie pat sprendiniai.

Dokumento žymuo	Lapas	Lapų	Laida
262-R-PP-SA.AR	10	10	0

Patalpų eksplikacijos lentelė technologijų erdvė		
Pat. nr.	Patalpos paskirtis	Plotas
1.11	Inžinerinių technologijų klasė	73.02 m²
1.12	Inžinerinių technologijų klasė	74.76 m²
1.13	Inžinerinių technologijų klasės pagalbinė erdvė	14.14 m²
VISO:		161.93 m²

-  - Naujai projektuojama siena
-  - Griaunama siena

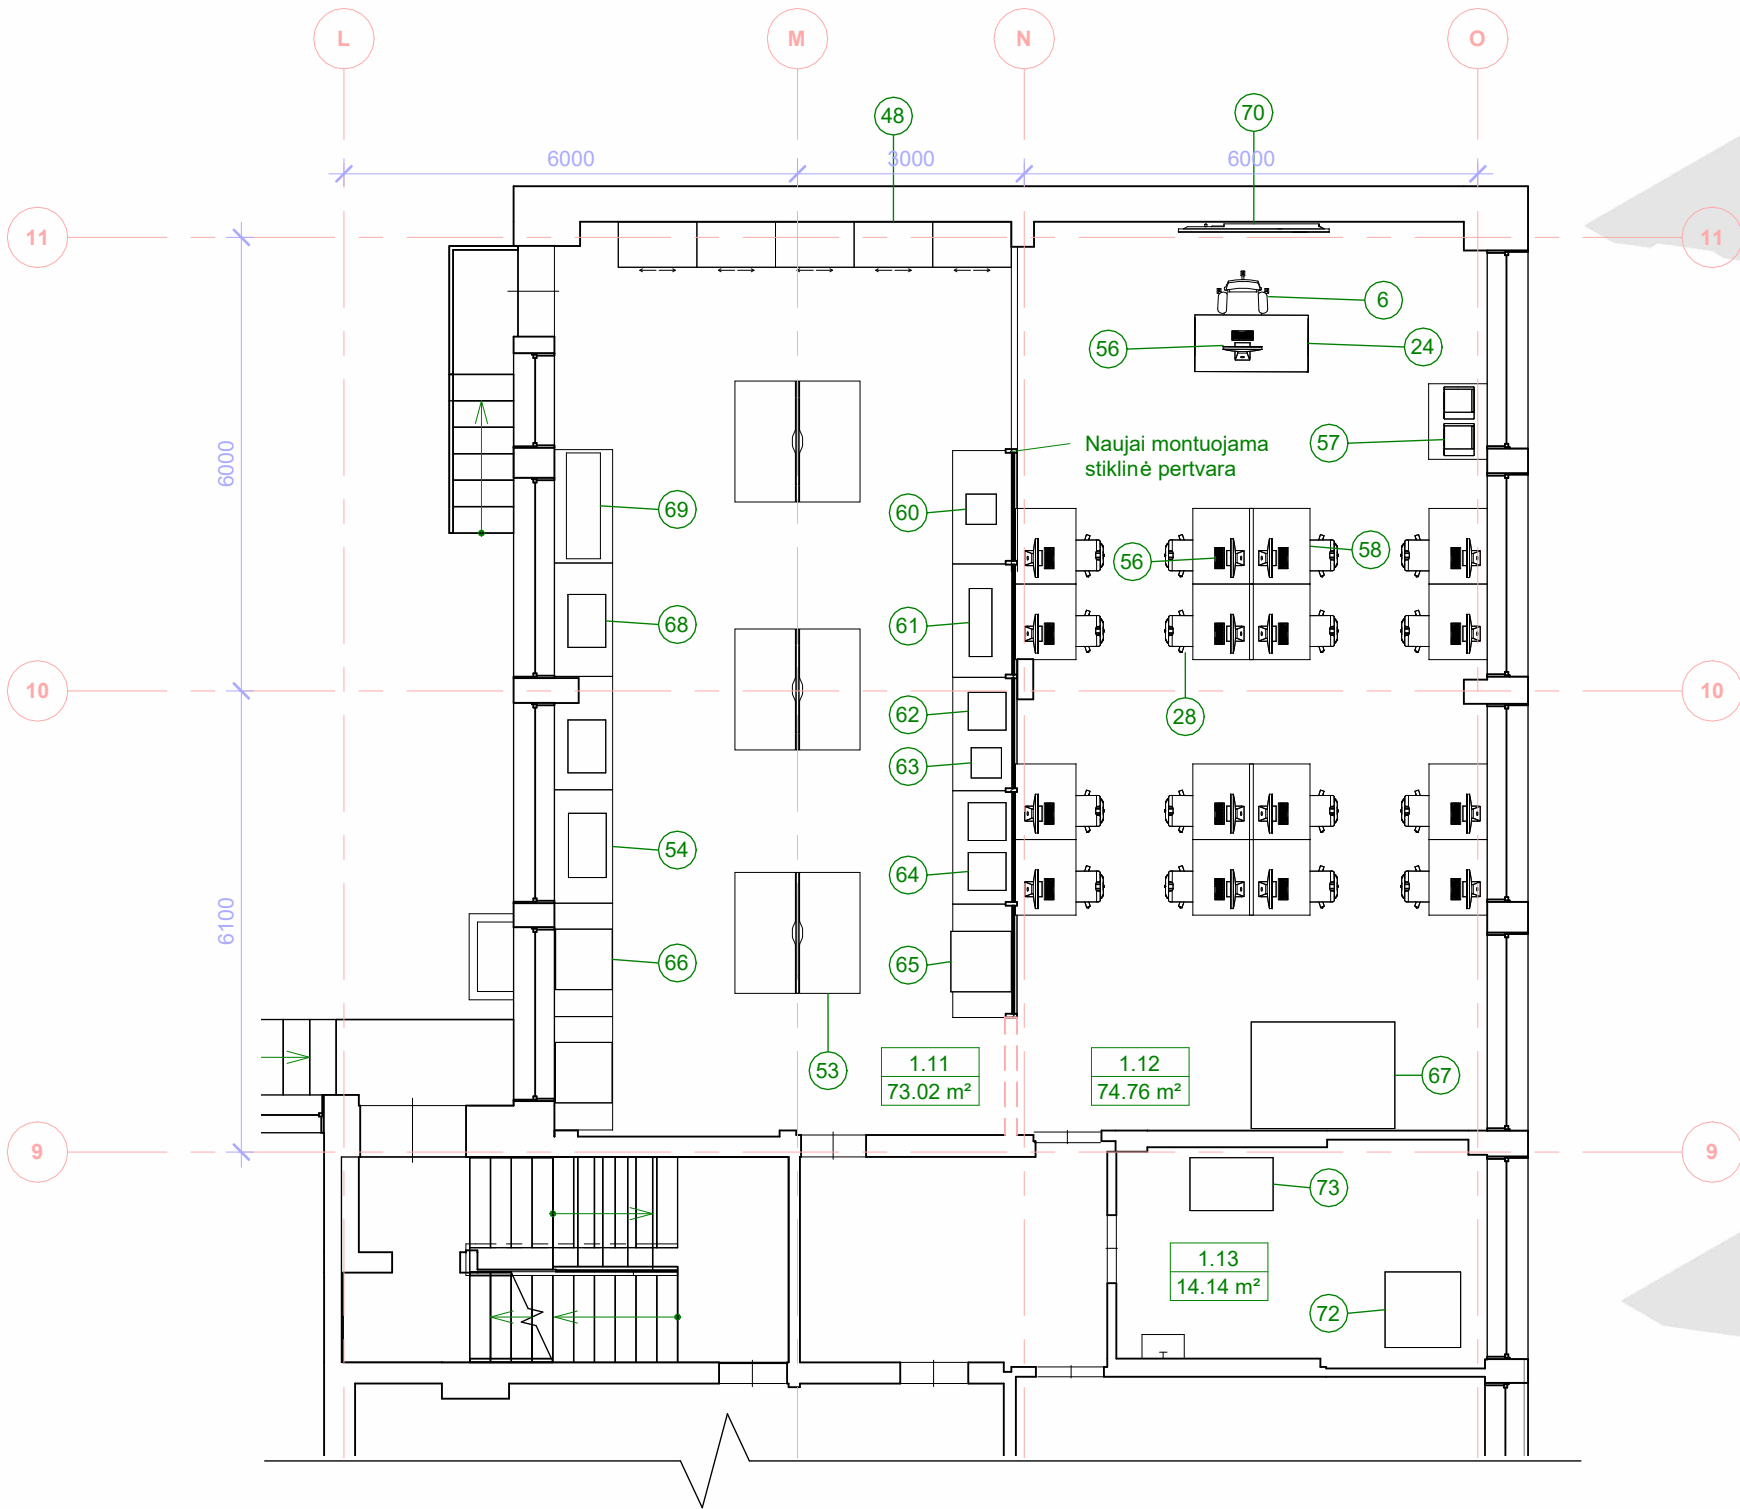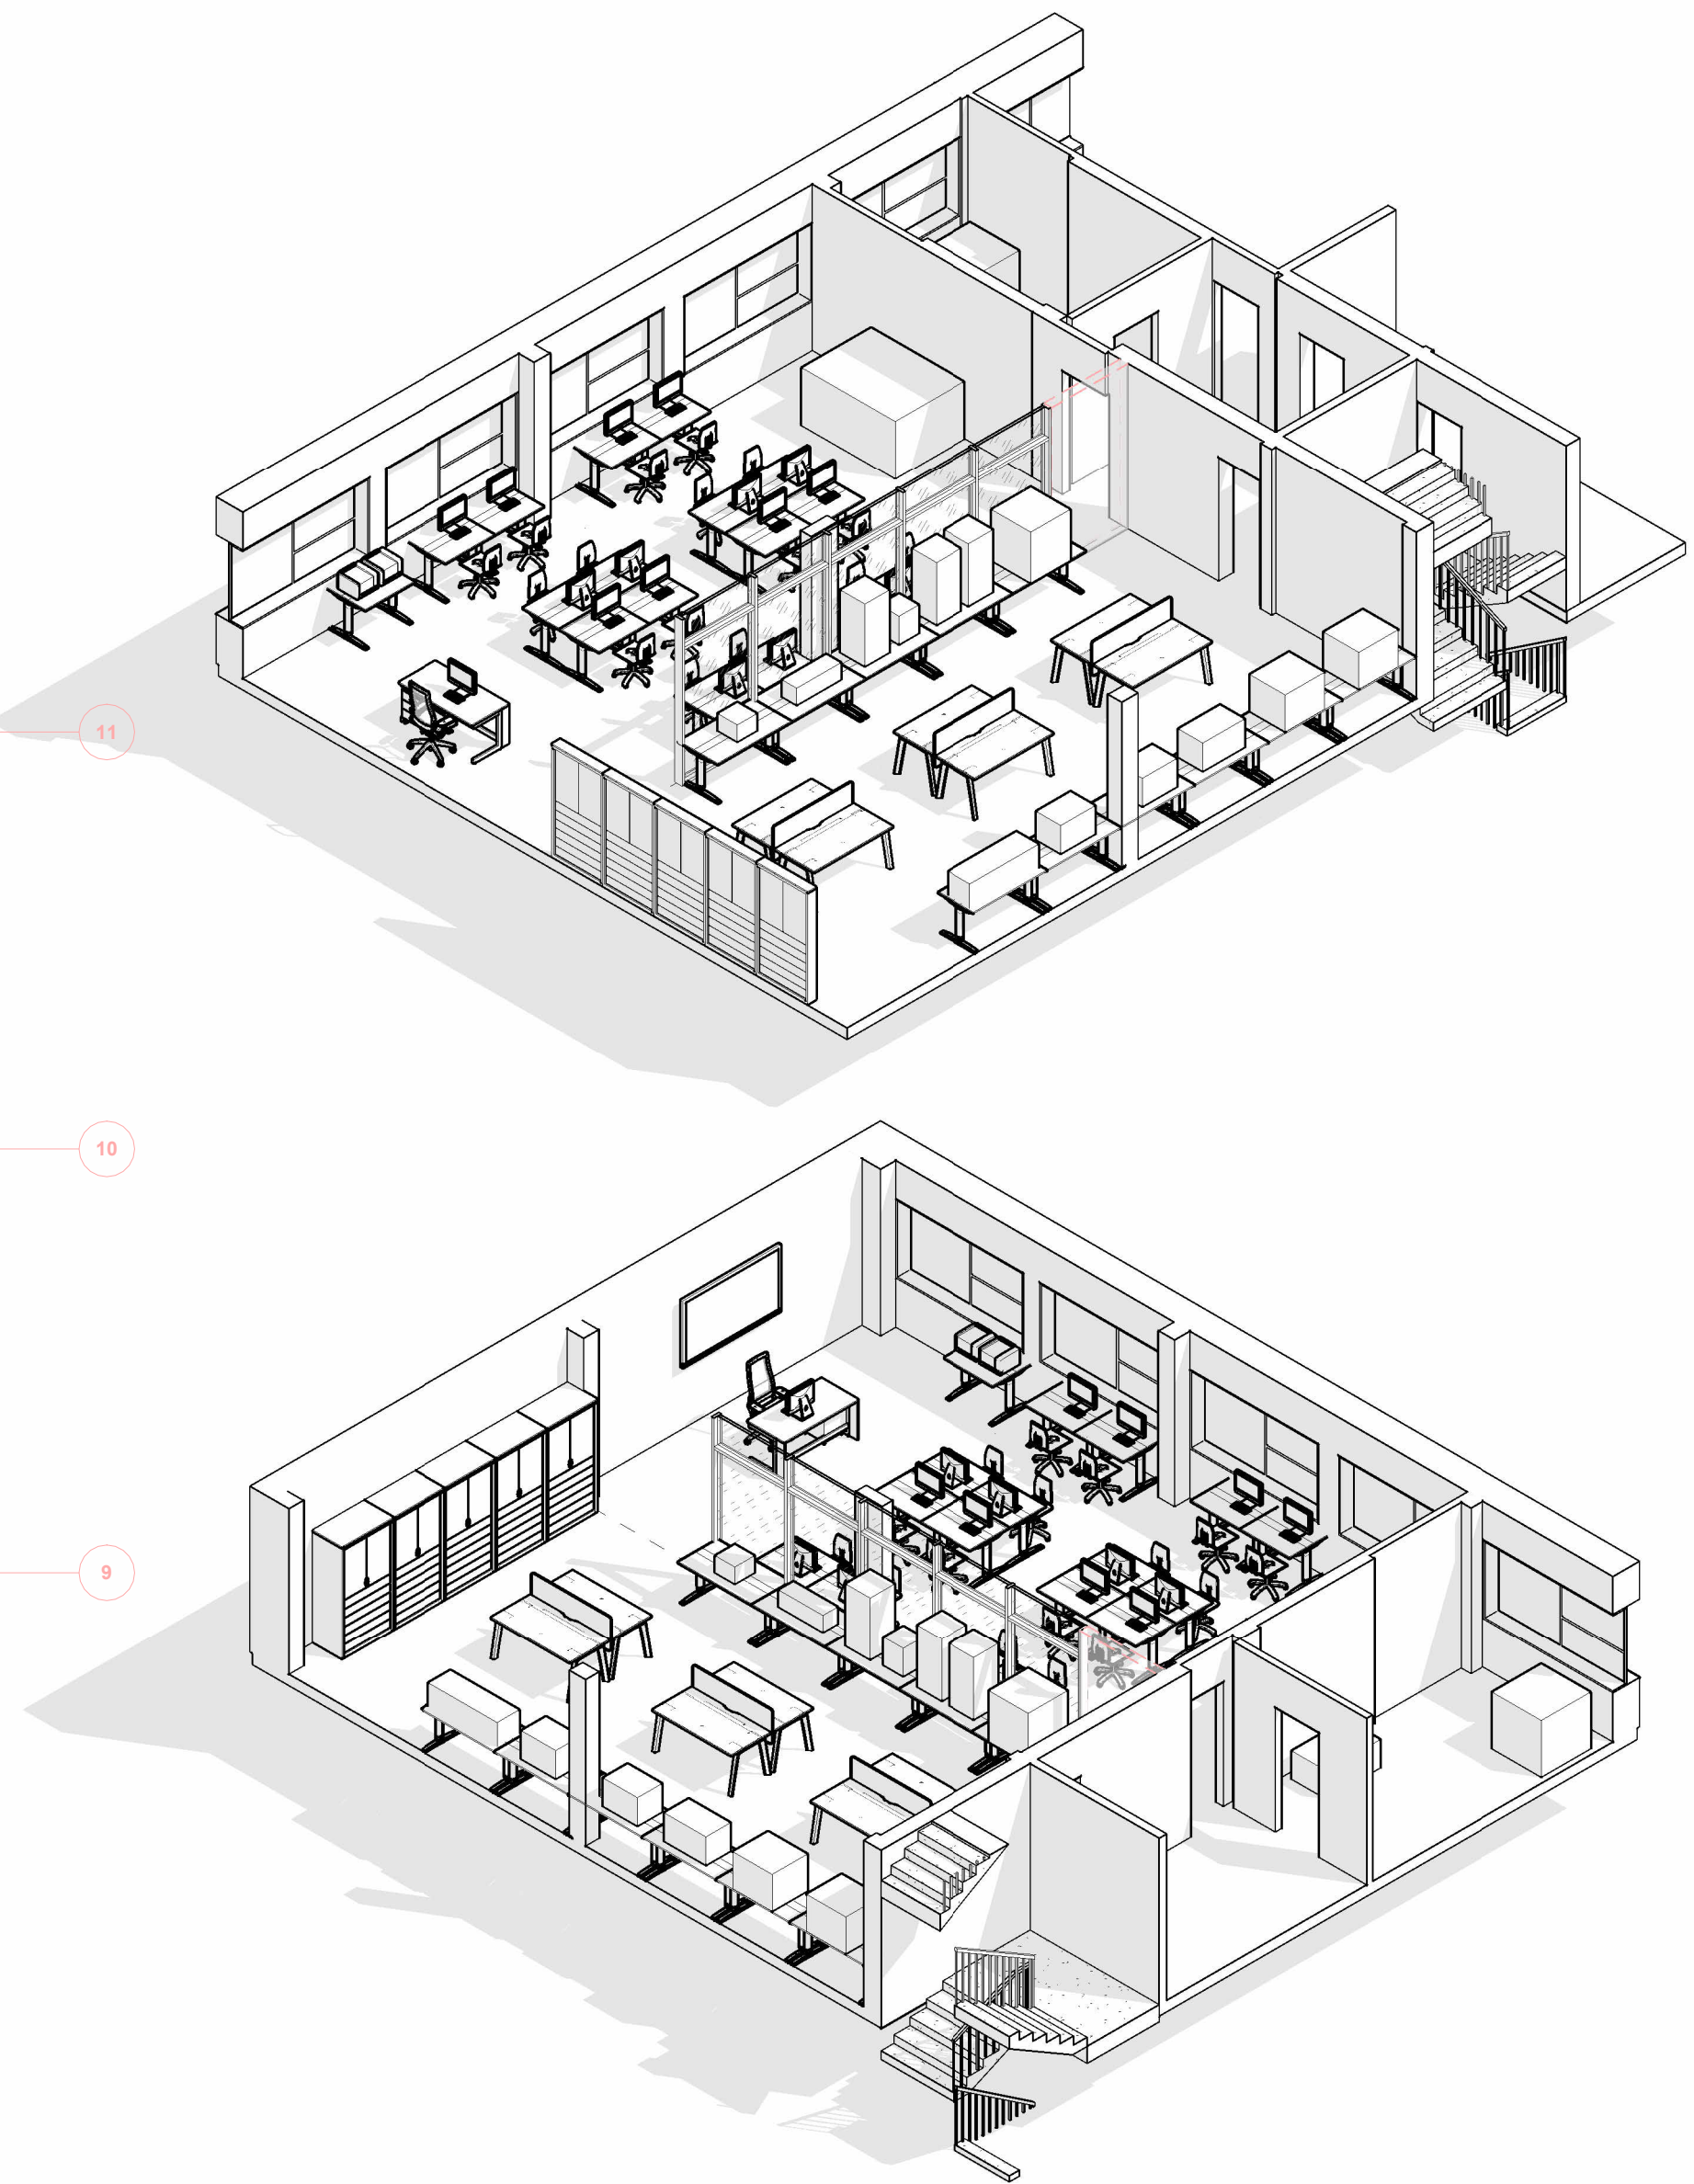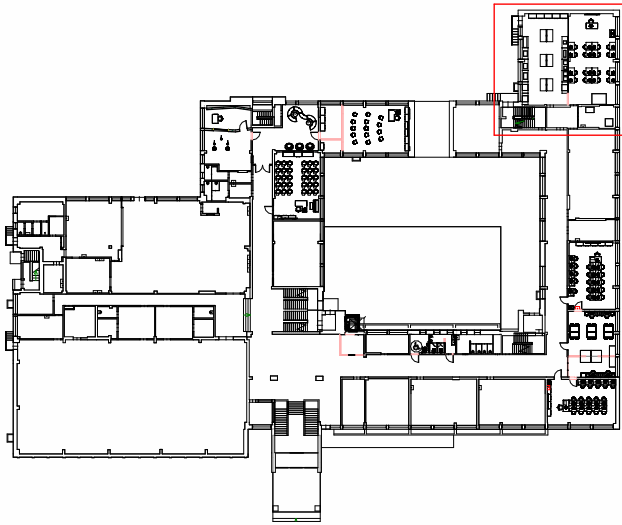




Technologijų klasės eksplikacija			
Nr.	Pavadinimas	Matmenys	Kiekis
53	Technologijų darbastalis	1600 x 800 x 900	6
54	Stalas technologijų įrangai	1500 x 750 x 750	11
55	Mikrofonas su stovu	700 x 700 x 1360	3
56	Stacionarus kompiuteris technologijoms	500 x 400 x 500	17
57	3D Spausdintuvas technologijoms	400 x 400	2
58	Technologijų stalas kompiuteriui	1000 x 800 x 760	17
60	Termo presas	400 x 400	1
61	Ploteris	900 x 300 x 300	1
62	Gręžimo staklės	500 x 1100	1
63	Stacionarus elektrinis siaurapjūklis	400 x ? x ?	1
64	Gręžimo staklės	500 x 1100 x ?	1

Technologijų klasės eksplikacija			
Nr.	Pavadinimas	Matmenys	Kiekis
65	Metalo frezavimo staklės	800 x 900 x ?	1
66	CNC frezavimo staklės	800 x 700 x 650	1
67	Lazerinės graviravimo staklės	1900 x 1410 x 1025	1
68	Stalinės metalo tekinimo staklės	700 x ? x ?	1
69	Medžio tekinimo staklės	1400 x 450 x ?	1
70	Išmanusis ekranas technologijoms	2000 x 1100	1
71	Spinta, uždara, su 2 durim (rūbų kabinimui)	1000 x 600 x 2000	2
72	Medžio pjovimo staklės	1000 x 1000 x ?	1
73	Medžio oblevimo staklės	1100 x 700 ?	1

0		2024-04-29			
Laida		Išleidimo data		Laidos statusas. Keitimo priežastis (jei taikoma)	
Kval. patv. dok. nr.				Įmonės kodas: 302590816 Mob. tel. +37065521320 Adresas: Kareivių g. 19-181, LT-09133, Vilnius	
				Statinio projekto pavadinimas	
				Mokslų paskirties pastato (7.11), Dainų g. 33, Šiaulių m. rekonstravimo projektas	
				Statinio numeris ir pavadinimas	
				Šiaulių universitetinė gimnazija	
20319	PV	Ernestas Gegeckas		Dokumento pavadinimas	
	ARCH	Adomas Petrauskas			
	A. ASIS.	Martynas Stankevičius			
				Laida	
				0	
LT	Statytojas ir (arba) užsakovas			Dokumento žymuo	
	Šiaulių universitetinė gimnazija			262 - R - PP - SA-BR.01	
				Lapas	Lapų
				1	1

Patalpų eksploikacijos lentelė		
Pat. nr.	Patalpos paskirtis	Plotas
1.1	Bendravimo erdvė	45.73 m²
1.2	Muzikavimo erdvė	73.60 m²
1.3	Įrašų studija	30.60 m²
1.4	Aparatinė	13.61 m²
1.5	Muzikos klasė	53.88 m²
VISO:		217.41 m²

- Naujai projektuojama siena
- Griaunama siena

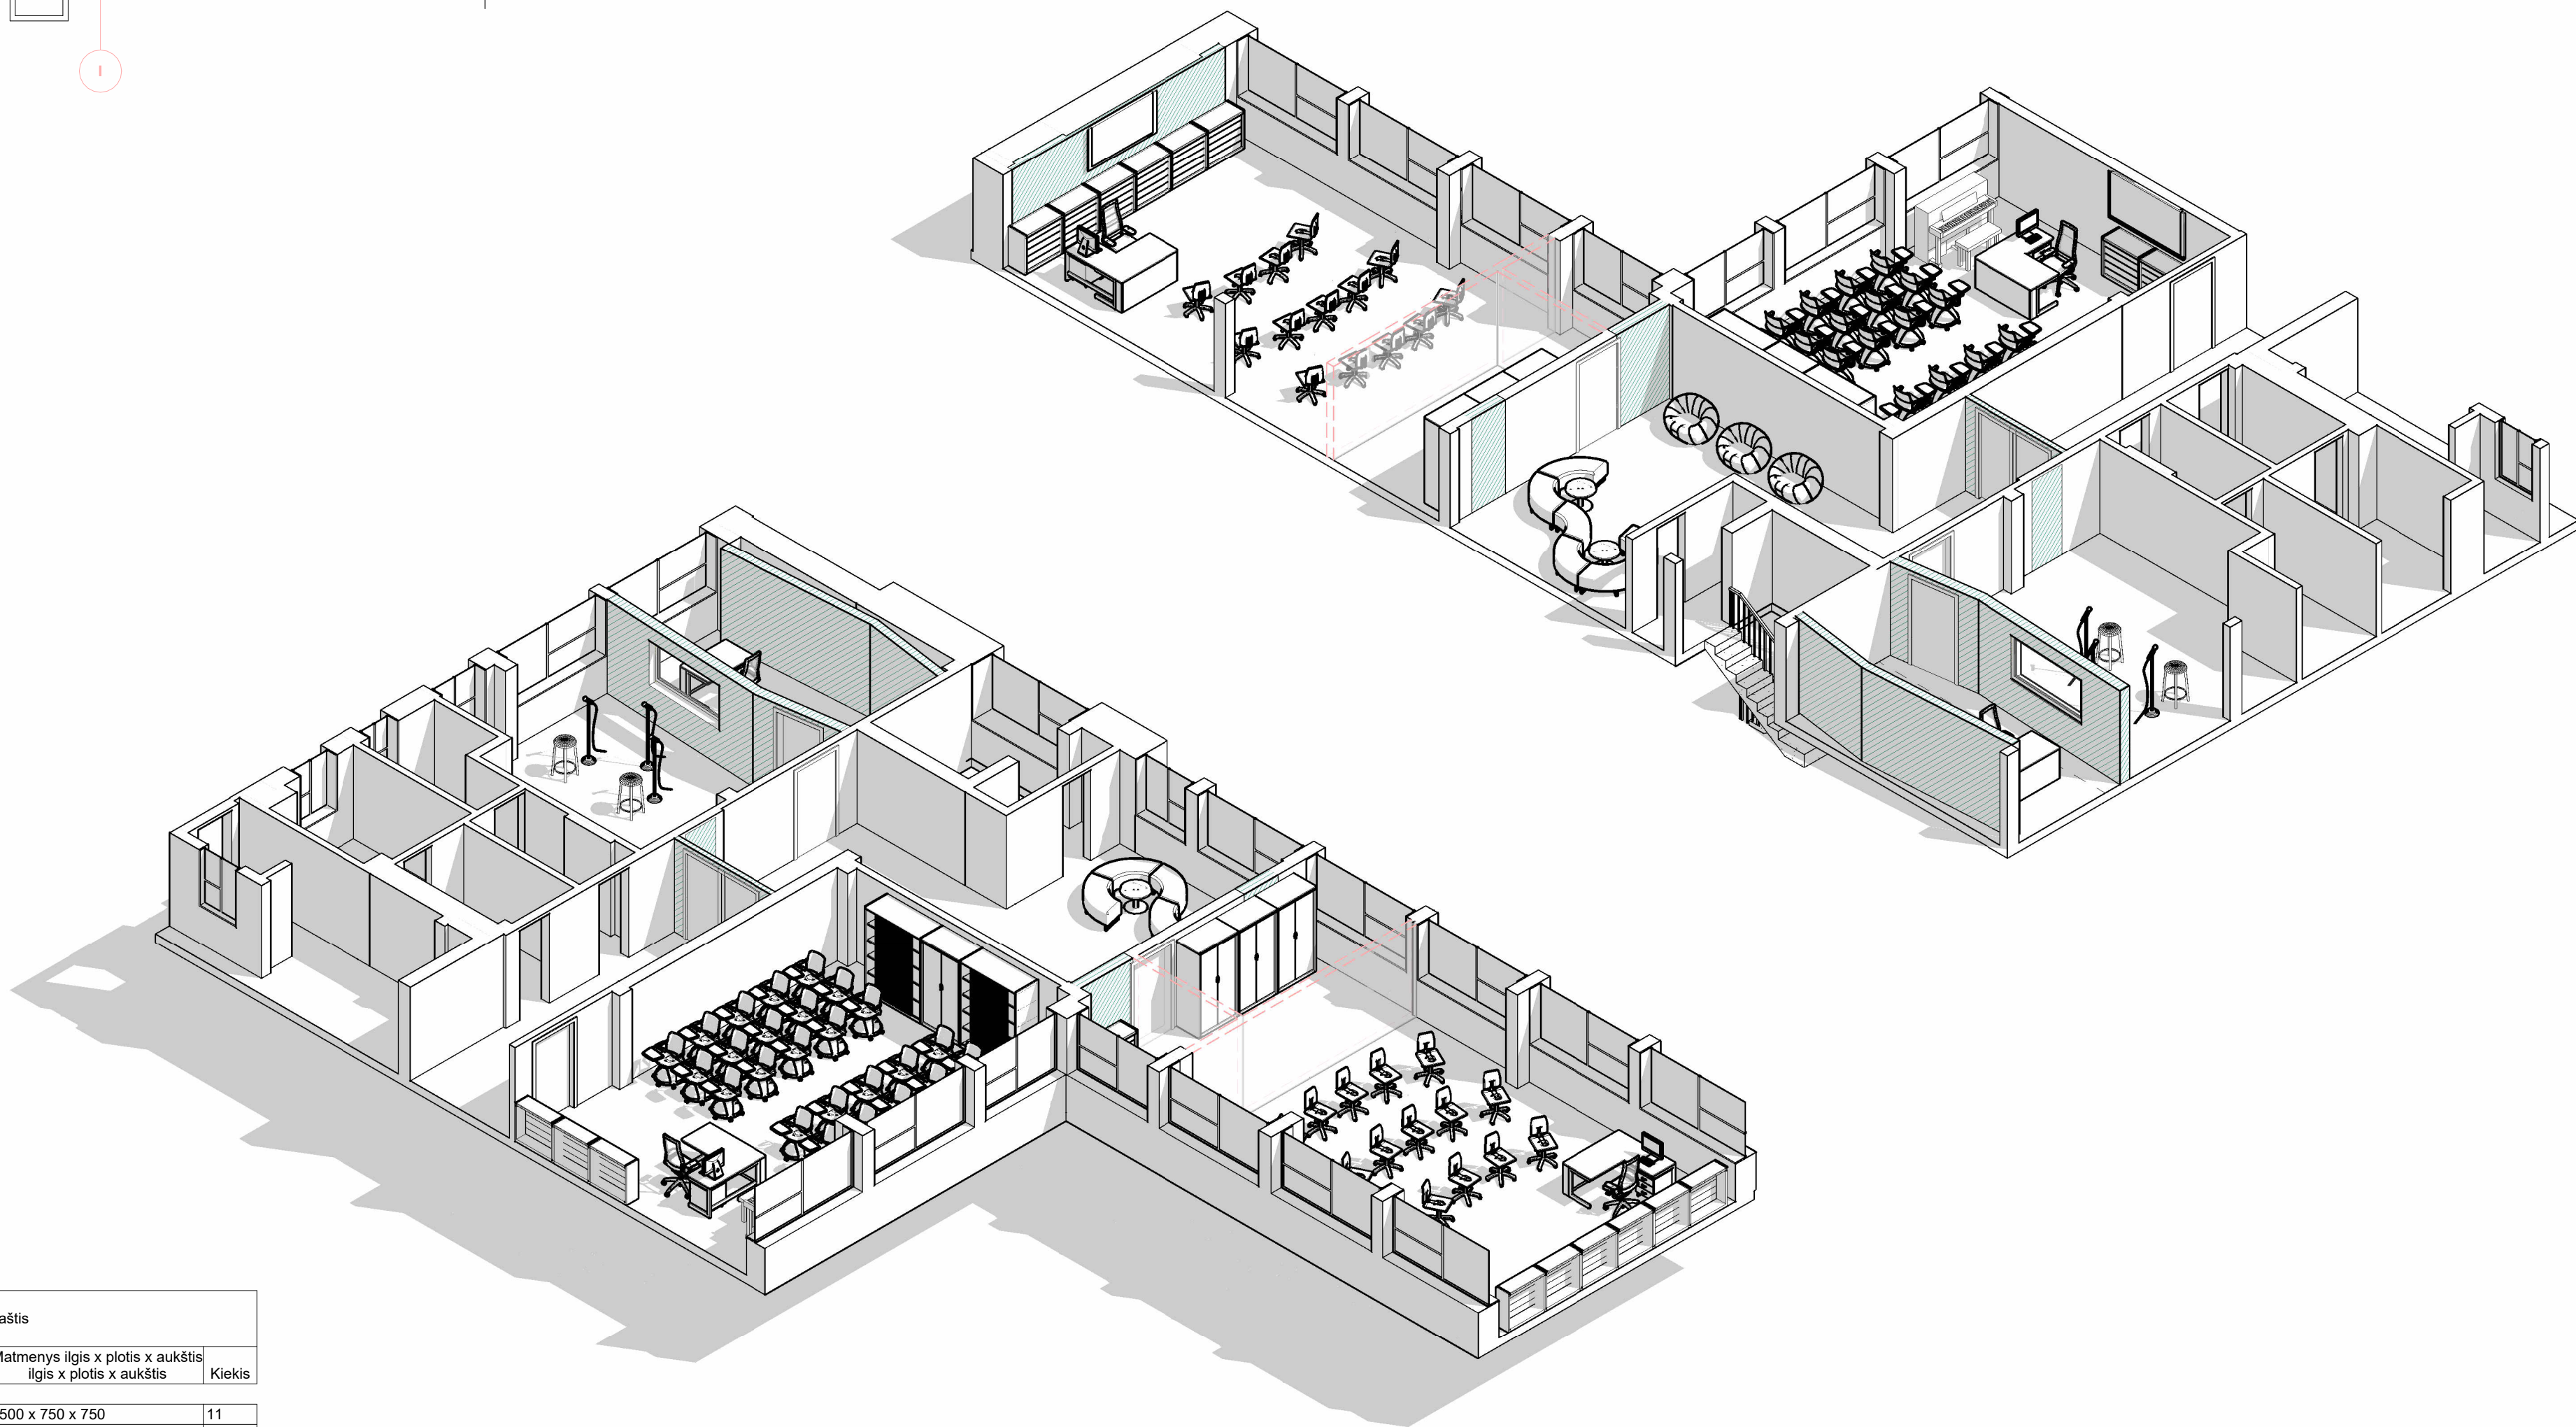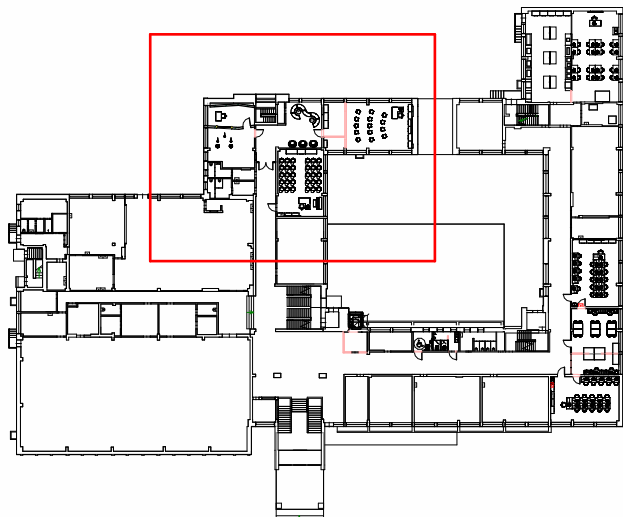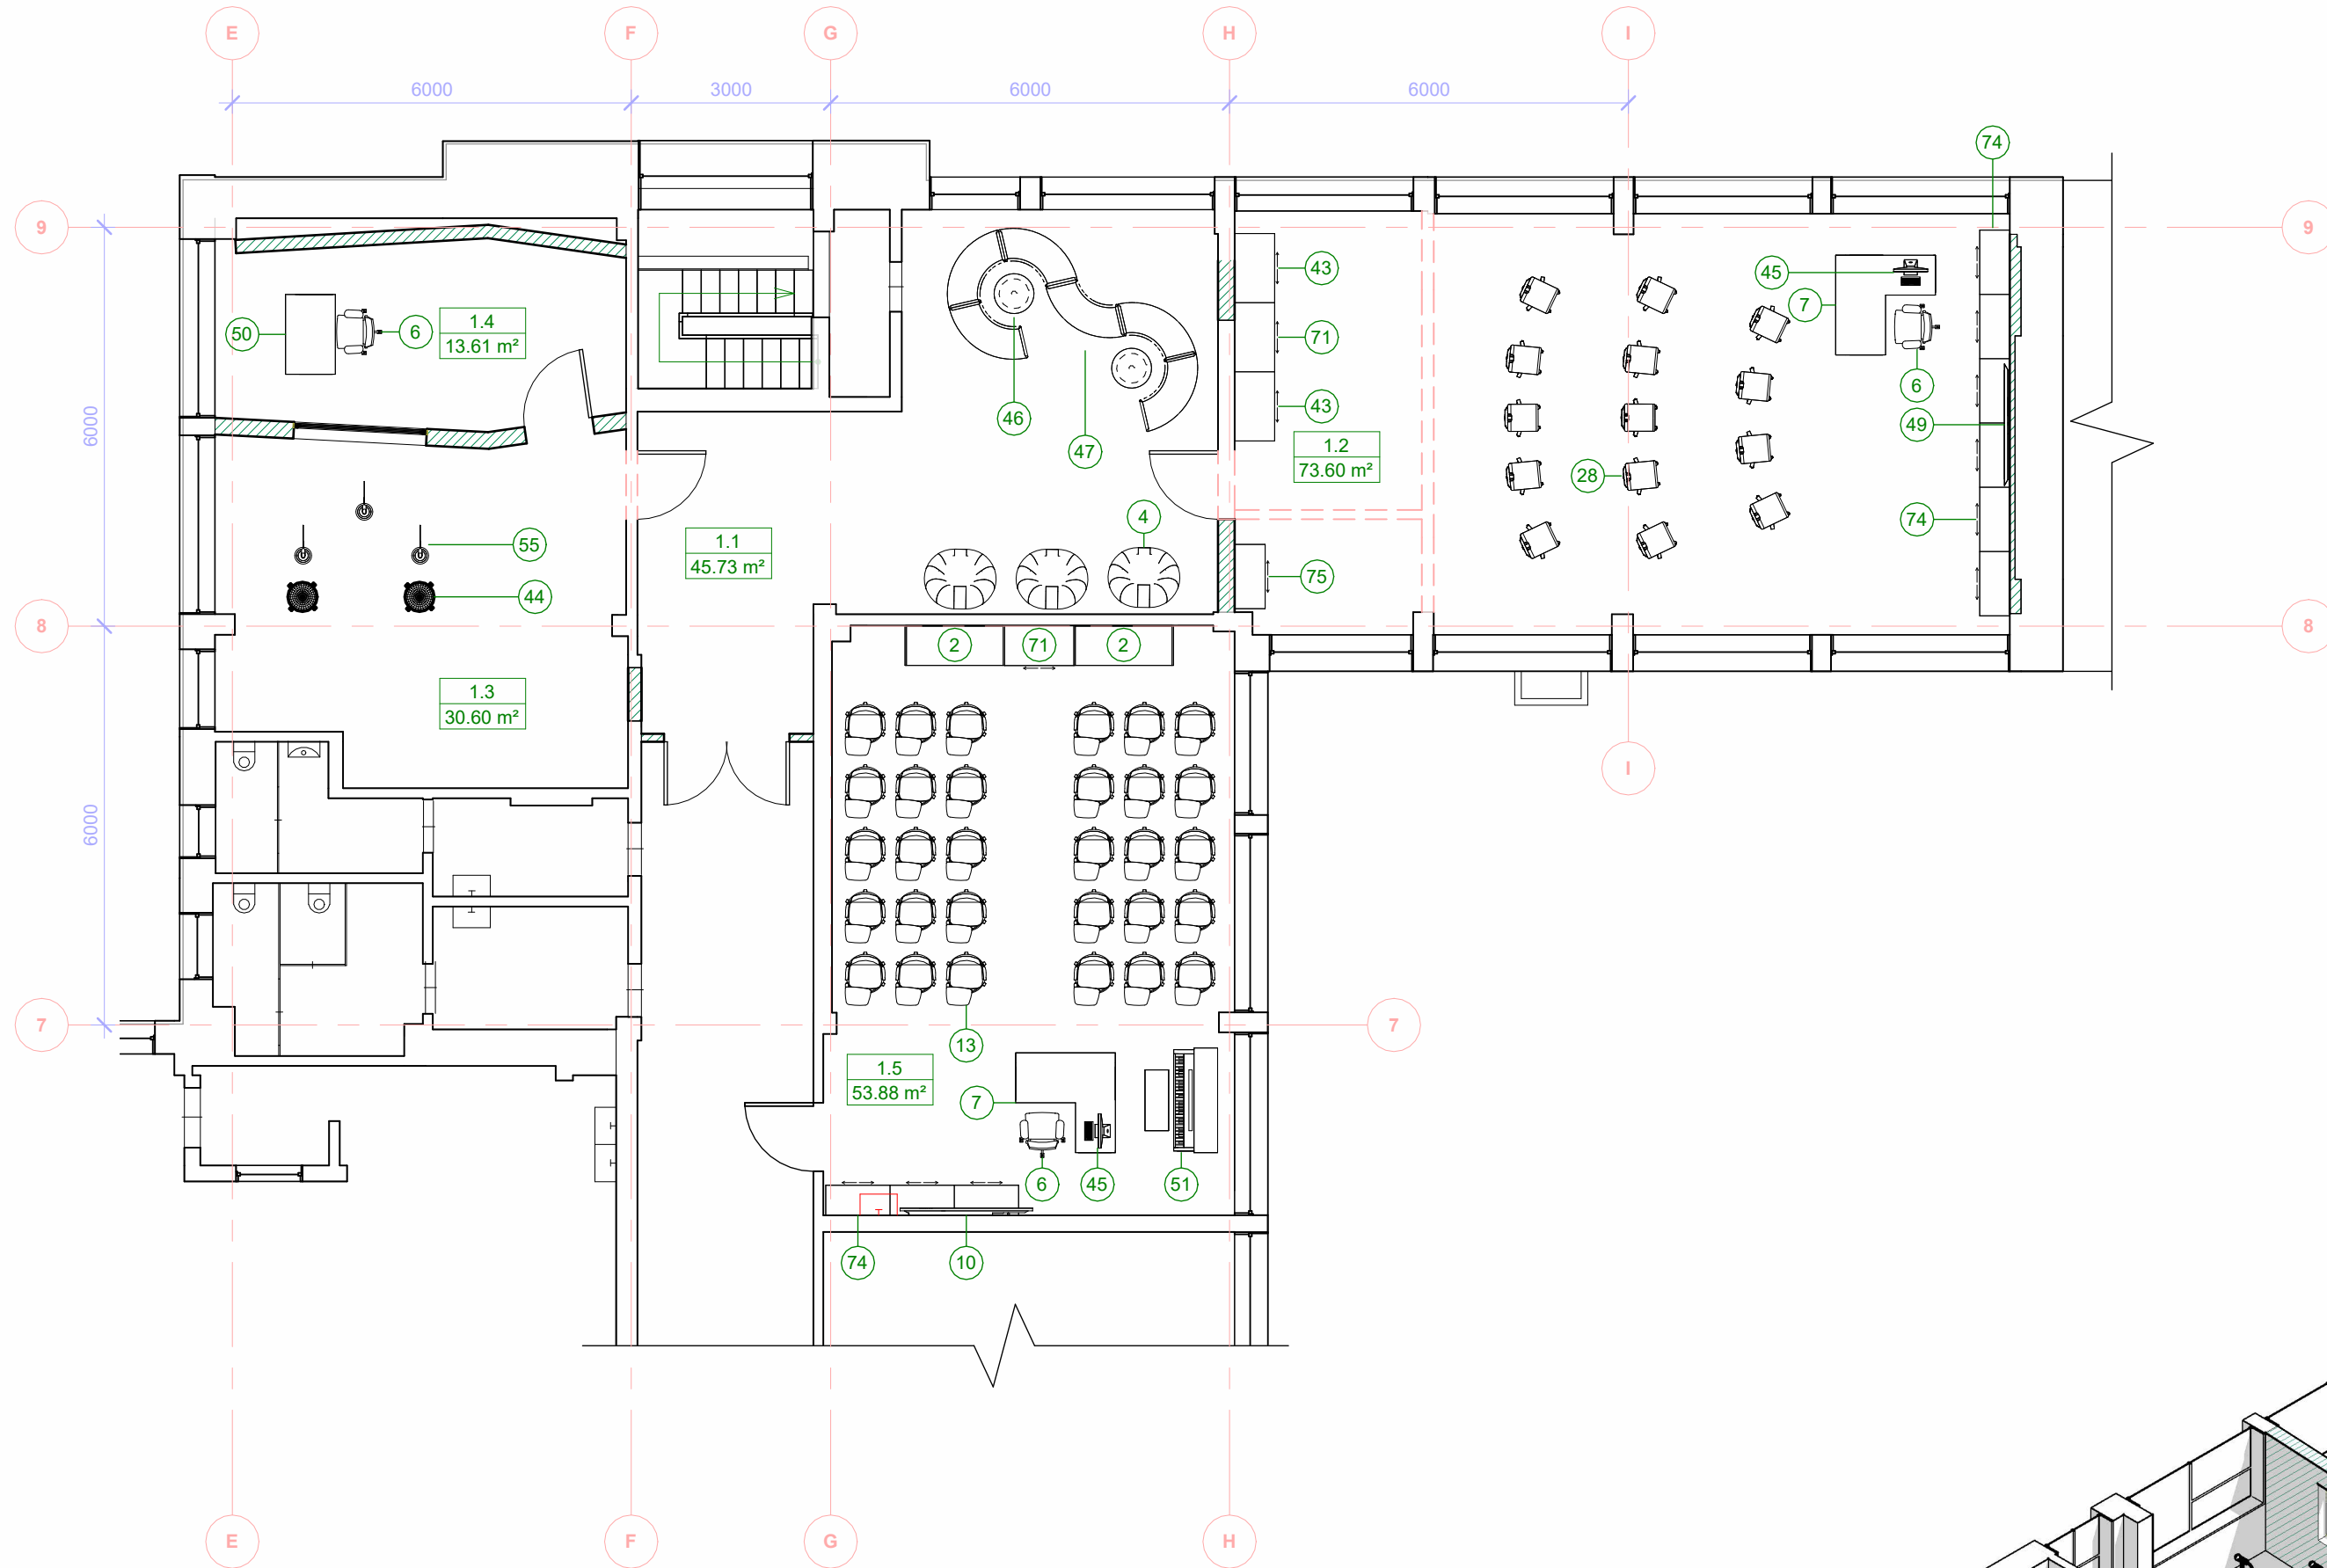


Elementų žiniaraštis			
Nr.	Pavadinimas	Matmenys ilgis x plotis x aukštis ilgis x plotis x aukštis	Kiekis
1	4l vandens distiliatorius		1
2	Aukšta knygy lentyna	1000 x 450 x 2000	2
3	Spinta, uždara, su 2 durim	1000 x 600 x 2000	1
4	Sėdmaišis	1000 x 900 x 700	20
5	Akvariumas	1150 x 880 x 1500	1
6	Ergonomiška mokytoja/kėdė su ratukais su porankiais ir atlošu	500 x 400 x 500	11
7	Mokytojo stalias L formos	1500 x 1500 x 750/600 x 750	6
8	Išmanusis ekranas su ratukais	2000 x 1100 x 1600	3
9	Kabantis krėslas	950 x 760 x 1300	1
10	Išmanusis ekranas	2000 x 1100	5
11	Kėdė su atlošu	460 x 460 x 460	190
12	Kompiuterio stalias	1000 x 750 x 760	30
13	Mokinio kėdė su staliuku ir dėklų kuprinė	600 x 600 x 880	30
14	Stalias lenktais kampais	760 x 600 x 750	17
15	Spausdintuvas	400 x 400	4
16	Mokinio laboratorinis stalias	600 x 600 x 750	30
17	Apvalus stalias	2400 x 1500 x 750	1
18	Traukos spinta	1100 x 910 x 2200	1
19	Stalias su sėdimąja vieta ir akustinėmis sienelėmis	1900 x 1400 x 1500	3
20	Laboratorinis stalias su lentynomis	6000 x 1500 x 900	1
21	Laboratorinis stalias	6000 x 750 x 900	1
22	Modularinis stalias	540 x 900 x 750	76
23	Lentynos	430 x 1040 x 1580	33
24	Stalias su stalčiais iš dešinės	1500 x 750 x 750	1
25	Mobilus vežimėlis	600 x 400 x 900	3
26	Krauklė su stalčiais ir indų džiovykla	1200 x 750 x 900	1
27	Reagentų saugojimo spinta	1200 x 560 x 2000	1



Elementų žiniaraštis			
Nr.	Pavadinimas	Matmenys ilgis x plotis x aukštis ilgis x plotis x aukštis	Kiekis
28	Kėdė su ratukais be rankų atlošu	460 x 410 x 460	77
29	Laboratorinis stalias su stalčiais, lentynomis, kraukle, indų džiovykla, rozetėmis	3450 x 1500 x 900	1
30	Laboratorinė kėdė	400 x 300 x 400	40
31	Kabliukai chalatams	750 x 300	4
32	Kilnojamas stalias	1200 x 600 x 750	6
33	Spintelė su stalčiais robotikai	610 x 560 x 910	9
34	Stalias su stalčiumi iš kairės	1500 x 700 x 760	1
35	Stalias su stalčiumi ir kraukle	1800 x 750 x 900	2
36	Laboratorinis stalias su krauklėmis, stalčiais, indų džiovykla	5400 x 750 x 900	1
37	Daugiafunkcinis didelis stalias	800 x 1400 x 750	7
38	Laboratorinis stalias su rozetėmis	1200 x 1200 x 900	8
39	Krauklė su stalčiumi	1200 x 750 x 900	1
40	Krauklė su laboratorine indų džiovykla	1450 x 750 x 900	1
41	Klasės krauklė	650 x 460	2
42	Laboratorinis stalias su stalčiais, rozetėmis	1800 x 750 x 900	4
43	Spinta, uždara, su 2 durim	1000 x 600 x 2000	5
44	Kėdė įrašų studijai	460 x 460 x 460	2
45	Stacionarus kompiuteris	500 x 400 x 500	43
46	Apvalus staliukas natoms	R 300 H 550	2
47	Modulinis minikštas suolas	1400 x 500 x 450	6
48	Uždara spinta su lentynomis	1000 x 600 x 2000	27
49	Televizorius	2000 x 1100	1
50	Stalias su stalčiumi iš dešinės	1200 x 750 x 750	1
51	Pianinas	1550 x 650 x 1100	1
52	Rakomasis mokytojo stalias	1500 x 750 x 750	2
53	Technologijų darbastalis	1600 x 800 x 900	6

Elementų žiniaraštis			
Nr.	Pavadinimas	Matmenys ilgis x plotis x aukštis ilgis x plotis x aukštis	Kiekis
54	Stalias technologijų įrangai	1500 x 750 x 750	11
55	Mikrofonas su stovu	700 x 700 x 1360	3
56	Stacionarus kompiuteris technologijoms	500 x 400 x 500	17
57	3D Spausdintuvas technologijoms	400 x 400	2
58	Technologijų stalias kompiuteriui	1000 x 800 x 760	17
60	Termo presas	400 x 400	1
61	Ploteris	900 x 300 x 300	1
62	Gręžimo staklės	500 x 1100	1
63	Stacionarus elektrinis siaurapjūklis	400 x ? x ?	1
64	Gręžimo staklės	500 x 1100 x ?	1
65	Metalo frezavimo staklės	800 x 900 x ?	1
66	CNC frezavimo staklės	800 x 700 x 650	1
67	Lazerinės graviravimo staklės	1900 x 1410 x 1025	1
68	Stalinės metalo tekinimo staklės	700 x ? x ?	1
69	Medžio tekinimo staklės	1400 x 450 x ?	1
70	Išmanusis ekranas technologijom	2000 x 1100	1
71	Spinta, uždara, su 2 durim (rūbų kabiniui)	1000 x 600 x 2000	2
72	Medžio pjovimo staklės	1000 x 1000 x ?	1
73	Medžio oblevimo staklės	1100 x 700 ?	1
74	Uždara, žema spintelė su stalčiais	1000 x 450 x 800	25
75	Uždara, žema spintelė su stalčiais batams	1000 x 450 x 450	1
76	Uždara spintelė krauklei, su durelėmis	1000 x 450 x 800	1
77	Robotas - ranka	400 x 400 x 500	4
78	Žema spintelė sedėjimui	1000 x 450 x 450	2
79	Lentyna	1000 x 450 x 2000	2
80	Žemos lentynos	1000 x 450 x 800	8
81	Uždara metalinė reagentų spinta	1000 x 600 x 2000	1
82	Pastatoma laboratorinių indų plautuvė	450 x 600 x 800	1
83	Indaplovė	600 x 600 x 800	1
84	Šaldytuvas su šaldym okamera	600 x 600 x 1800	1

0	2024-04-29	
Laida	Išleidimo data	Laidos statusas. Keitimo priežastis (jei taikoma)
Kval. patv. dok. nr.	 Išmonės kodas: 302590816 Mob. tel. +37065521320 Adresas: Kareivių g. 19-181, LT-09133, Vilnius	Statinio projekto pavadinimas
		Mokslų paskirties pastato (7.11), Dainų g. 33, Šiaulių m. rekonstravimo projektas
20319	PV ARCH A. ASIS.	Ernestas Gegeckas Adomas Petrauskas Martynas Stankevičius
		Statinio numeris ir pavadinimas
		Šiaulių universitetinė gimnazija
		Dokumento pavadinimas
		Pirmo aukšto plano fragmentas. Muzikos k ūrybinės erdės M
		1 100
		Lapas Lapų
		1 1
LT	Statytojas ir (arba) užsakovas	Dokumento žymuo
		262 - R - PP - SA-BR.02
		Šiaulių universitetinė gimnazija

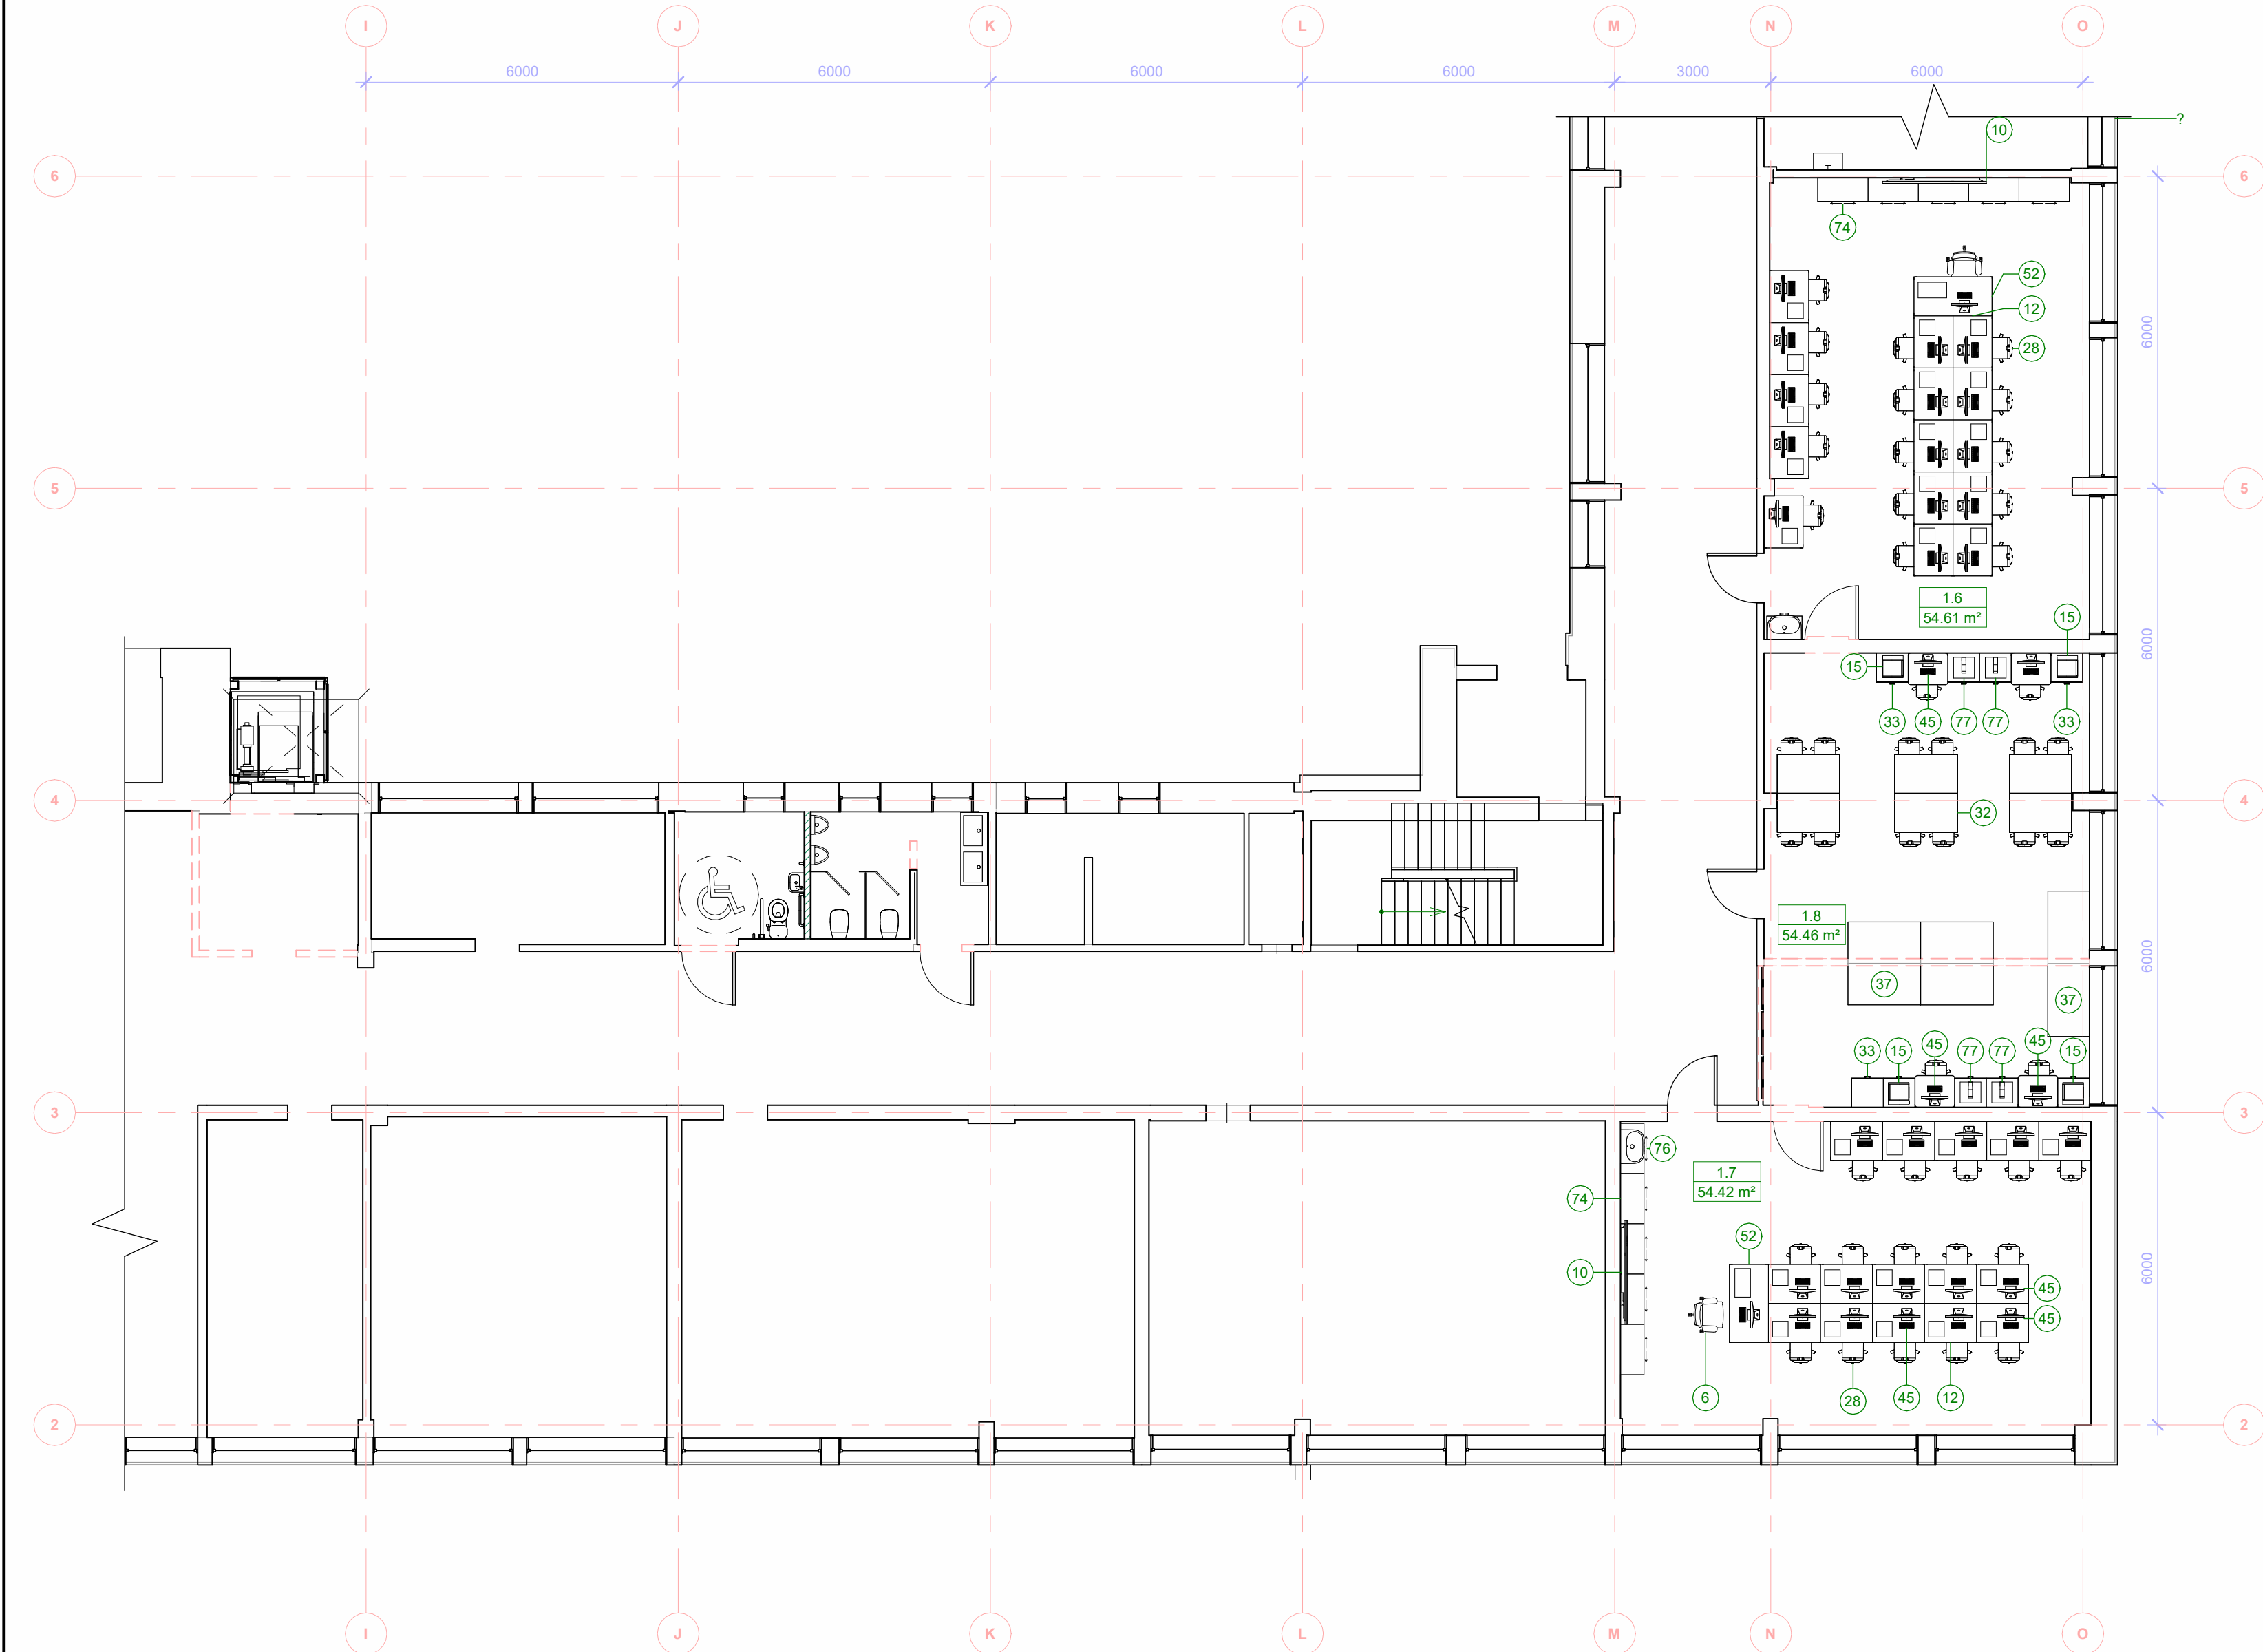

Patalpų eksploikacijos lentelė robotikos erdvė		
Pat. nr.	Patalpos paskirtis	Plotas
1.6	ROBOTIKOS ERDVĖ	54.61 m²
1.7	ROBOTIKOS ERDVĖ	54.42 m²
1.8	ROBOTIKOS ERDVĖ	54.46 m²
1.9	ŽN WC	6.27 m²
1.10	VYRŲ WC	8.30 m²
VISO:		178.05 m²

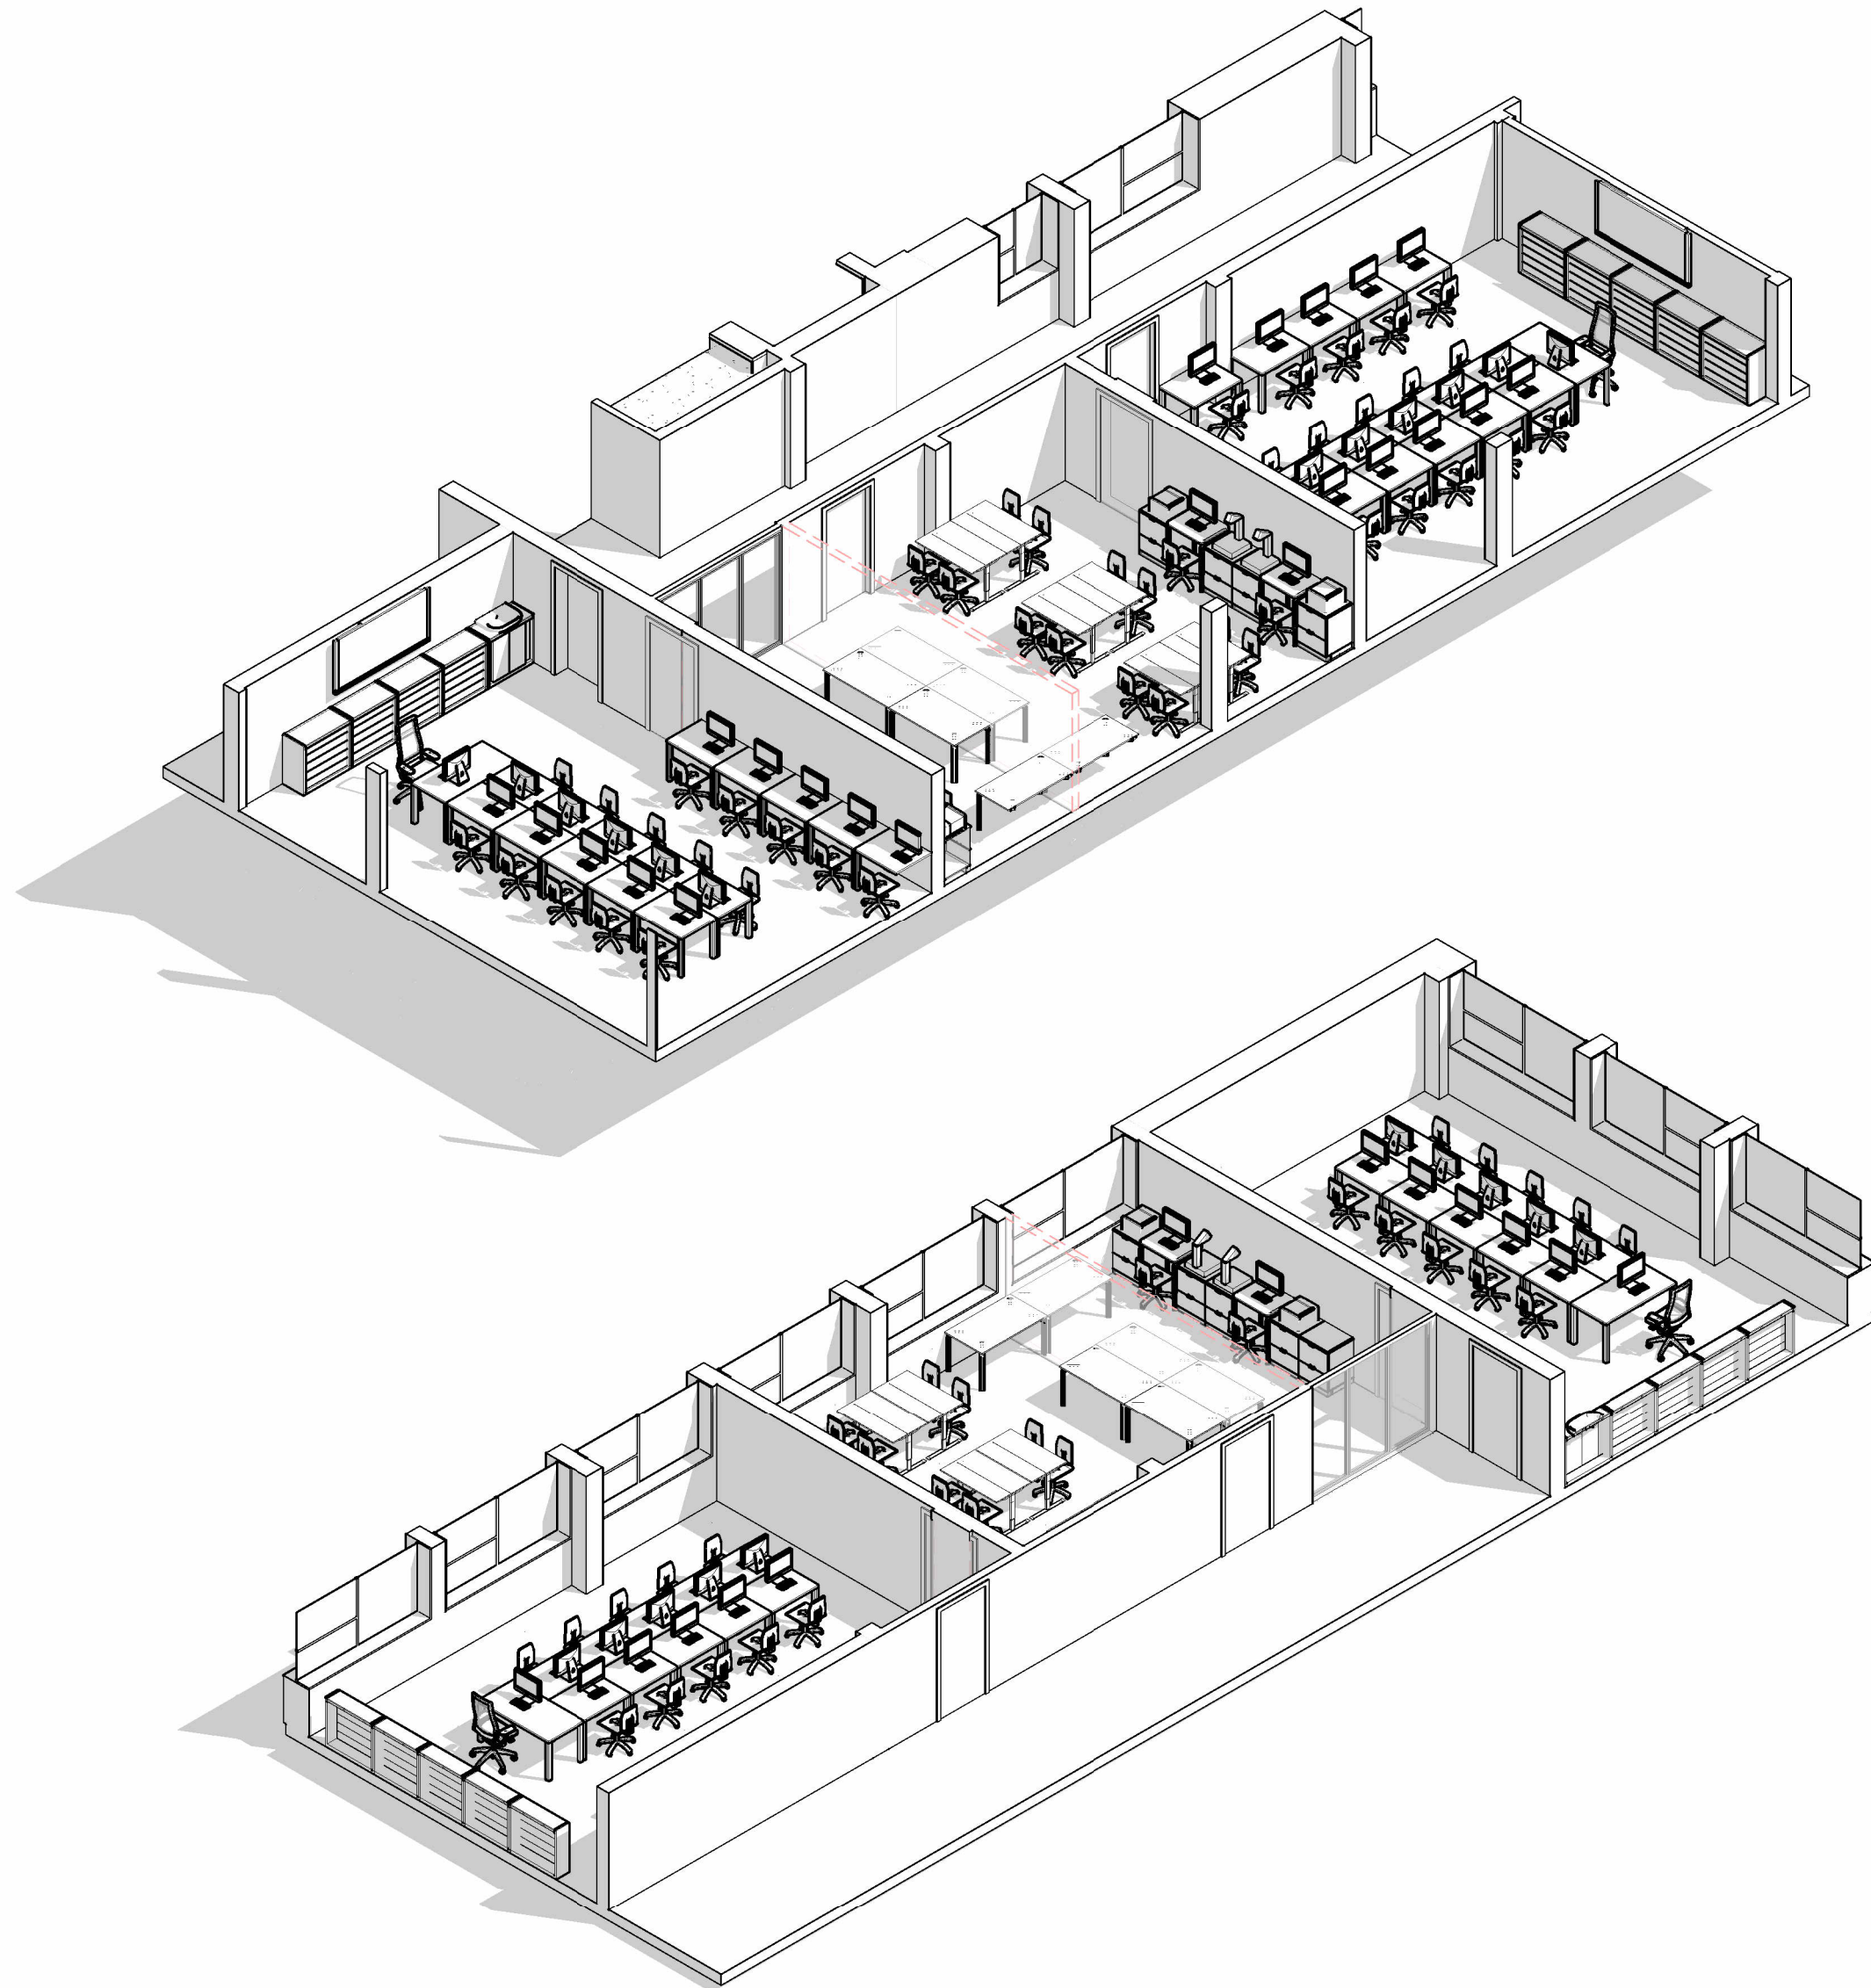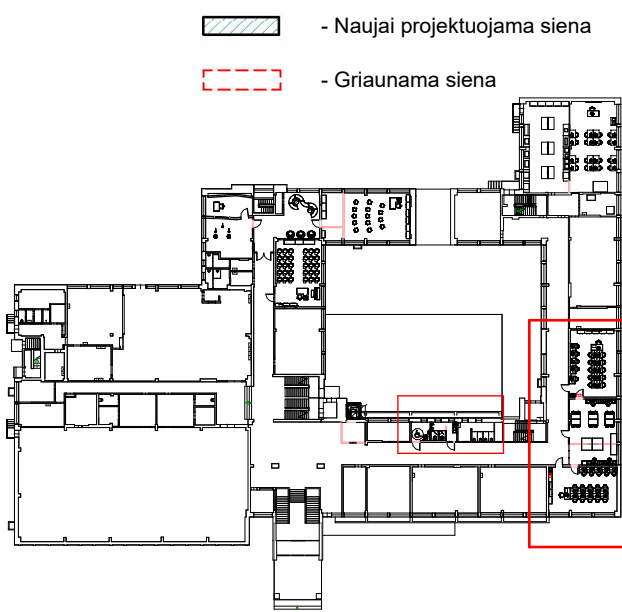




Elementų žiniaraštis			
Nr.	Pavadinimas	Matmenys ilgis x plotis x aukštis ilgis x plotis x aukštis	Kiekis
1	4i vandens distiliatorius	1000 x 450 x 2000	1
2	Aukšta knygų lentyna	1000 x 600 x 2000	2
3	Spinta, uždara, su 2 durim	1000 x 600 x 2000	1
4	Sėdmalės	1000 x 900 x 700	20
5	Akvariumas	1150 x 880 x 1500	1
6	Ergonomiška mokytojo/s kėdė su ratukais su porankiais ir atlošu	500 x 400 x 500	11
7	Mokymo stalo L formos	1500 x 1500 x 750/600 x 750	6
8	Išmanusis ekranas su ratukais	2000 x 1100 x 1600	3
9	Kabantis krėslas	950 x 760 x 1300	1
10	Išmanusis ekranas	2000 x 1100	5
11	Kėdė su atlošu	460 x 460 x 460	190
12	Kompiuterio stalas	1000 x 750 x 760	30
13	Mokinio kėdė su staliuku ir dėklų kuprinei	800 x 600 x 880	30
14	Stalas lentkiais kampais	760 x 600 x 750	17
15	Spausdintuvas	400 x 400	4
16	Mokinio laboratorinis stalas	600 x 600 x 750	30
17	Apvalus stalas	2400 x 1500 x 750	1
18	Traukos spinta	1100 x 910 x 2200	1
19	Stalas su sėdimąja vieta ir akustinėmis sienelėmis	1900 x 1400 x 1500	3
20	Laboratorinis stalas su lentynomis	6000 x 1500 x 900	1
21	Laboratorinis stalas	6000 x 750 x 900	1
22	Modularinis stalas	540 x 900 x 750	76
23	Lentynos	430 x 1040 x 1580	33
24	Stalas su stalčiais iš dešinės	1500 x 750 x 750	1
25	Mobilus vežimėlis	600 x 400 x 900	3
26	Krauklė su stalčiais ir indų džiovykla	1200 x 750 x 900	1
27	Reagentų saugojimo spinta	1200 x 580 x 2000	1
28	Kėdė su ratukais be rankų atlošo	460 x 410 x 460	77
29	Laboratorinis stalas su stalčiais, lentynomis, kraukle, indų džiovykla, rozetėmis	3450 x 1500 x 900	1
30	Laboratorinė kėdė	400 x 300 x 400	40
31	Kabliukai chalatams	750 x 300	4
32	Kilnojamas stalas	1200 x 600 x 750	6
33	Spintelė su stalčiais robotikai	610 x 560 x 910	9
34	Stalas su stalčiumi iš kairės	1500 x 700 x 760	1
35	Stalas su stalčiumi ir kraukle	1800 x 750 x 900	2
36	Laboratorinis stalas su krauklėmis, staličiais, indų džiovykla	5400 x 750 x 900	1
37	Daugiafunkcinis didelės stalo	800 x 1400 x 750	7
38	Laboratorinis stalas su rozetėmis	1200 x 1200 x 900	8
39	Krauklė su stalčiumi	1200 x 750 x 900	1
40	Krauklė su laboratorine indų džiovykla	1450 x 750 x 900	1
41	Klasės krauklė	650 x 460	2
42	Laboratorinis stalas su stalčiais, rozetėmis	1800 x 750 x 900	4
43	Spinta, uždara, su 2 durim	1000 x 600 x 2000	5
44	Kėdė įrašų studijai	460 x 460 x 460	2
45	Stacionarus kompiuteris	500 x 400 x 500	43
46	Apvalus staliukams natoms	R 300 H 550	2
47	Modulinis minkštas suolas	1400 x 500 x 450	6
48	Uždara spinta su lentynomis	1000 x 600 x 2000	27
49	Televizorius	2000 x 1100	1
50	Stalas su stalčiumi iš dešinės	1200 x 750 x 750	1
51	Pianinas	1550 x 650 x 1100	1
52	Rašomasis mokytojo stalas	1500 x 750 x 750	2
53	Technologijų darbastalis	1600 x 800 x 900	6
54	Stalas technologijų įrangai	1500 x 750 x 750	11
55	Mikrofonas su stovu	700 x 700 x 1360	3
56	Stacionarus kompiuteris technologijoms	500 x 400 x 500	17
57	3D Spausdintuvas technologijoms	400 x 400	2
58	Technologijų stalas kompiuteriui	1000 x 800 x 760	17
60	Termo presas	400 x 400	1
61	Ploteris	900 x 300 x 300	1
62	Gręžimo staklės	500 x 1100	1
63	Stacionarus elektrinis siurpų ūkis	400 x 7 x 7	1
64	Gręžimo staklės	500 x 1100 x ?	1
65	Metalo frezavimo staklės	800 x 900 x ?	1
66	CNC frezavimo staklės	800 x 700 x 650	1
67	Lazerinės graviravimo staklės	1900 x 1410 x 1025	1
68	Stalinės metalo techninio staklės	700 x ? x ?	1
69	Medžio techninio staklės	1400 x 450 x ?	1
70	Išmanusis ekranas technologijom	2000 x 1100	1
71	Spinta, uždara, su 2 durim (rūbų kabinimui)	1000 x 600 x 2000	2
72	Medžio pjovimo staklės	1000 x 1000 x ?	1
73	Medžio oblevimo staklės	1100 x 700 ?	1
74	Uždara, žema spintelė su stalčiais	1000 x 450 x 800	25
75	Uždara, žema spintelė su stalčiais batams	1000 x 450 x 450	1
76	Uždara spintelė krauklei, su durtelėmis	1000 x 450 x 800	1
77	<varies>	400 x 400 x 500	4
78	Žema spintelė sedėjimui	1000 x 450 x 450	2
79	Robotas - ranka	1000 x 450 x 2000	2
80	Žemos lentynos	1000 x 450 x 800	8
81	Uždara, metalinė reagentų spinta	1000 x 600 x 2000	1
82	Pastatoma laboratorinė indų plautuvė	450 x 600 x 800	1
83	Indaplovė	600 x 600 x 800	1
84	Saldytuvas su šaldym kamera	600 x 600 x 1800	1

Elementų žiniaraštis			
Nr.	Pavadinimas	Matmenys ilgis x plotis x aukštis ilgis x plotis x aukštis	Kiekis
54	Stalas technologijų įrangai	1500 x 750 x 750	11
55	Mikrofonas su stovu	700 x 700 x 1360	3
56	Stacionarus kompiuteris technologijoms	500 x 400 x 500	17
57	3D Spausdintuvas technologijoms	400 x 400	2
58	Technologijų stalas kompiuteriui	1000 x 800 x 760	17
60	Termo presas	400 x 400	1
61	Ploteris	900 x 300 x 300	1
62	Gręžimo staklės	500 x 1100	1
63	Stacionarus elektrinis siurpų ūkis	400 x 7 x 7	1
64	Gręžimo staklės	500 x 1100 x ?	1
65	Metalo frezavimo staklės	800 x 900 x ?	1
66	CNC frezavimo staklės	800 x 700 x 650	1
67	Lazerinės graviravimo staklės	1900 x 1410 x 1025	1
68	Stalinės metalo techninio staklės	700 x ? x ?	1
69	Medžio techninio staklės	1400 x 450 x ?	1
70	Išmanusis ekranas technologijom	2000 x 1100	1
71	Spinta, uždara, su 2 durim (rūbų kabinimui)	1000 x 600 x 2000	2
72	Medžio pjovimo staklės	1000 x 1000 x ?	1
73	Medžio oblevimo staklės	1100 x 700 ?	1
74	Uždara, žema spintelė su stalčiais	1000 x 450 x 800	25
75	Uždara, žema spintelė su stalčiais batams	1000 x 450 x 450	1
76	Uždara spintelė krauklei, su durtelėmis	1000 x 450 x 800	1
77	<varies>	400 x 400 x 500	4
78	Žema spintelė sedėjimui	1000 x 450 x 450	2
79	Robotas - ranka	1000 x 450 x 2000	2
80	Žemos lentynos	1000 x 450 x 800	8
81	Uždara, metalinė reagentų spinta	1000 x 600 x 2000	1
82	Pastatoma laboratorinė indų plautuvė	450 x 600 x 800	1
83	Indaplovė	600 x 600 x 800	1
84	Saldytuvas su šaldym kamera	600 x 600 x 1800	1

0	2024-04-29	
Laida	Išleidimo data	Laidos statusas. Keitimo priežastis (jei taikoma)
Kval. patv. dok. nr.	EGNA	Įmonės kodas: 302590816 Mob. tel. +37065521320 Adresas: Kareivių g. 19-181, LT-09133, Vilnius
20319	PV	Ernestas Gegeckas
	ARCH	Adomas Petrauskas
	A. ASIS.	Martynas Stankevičius
LT	Statytojas ir (arba) užsakovas	Šiaulių universitetinė gimnazija

Statinio projekto pavadinimas	
Mokslų paskirties pastato (7.11), Dainų g. 33, Šiaulių m. rekonstravimo projektas	
Statinio numeris ir pavadinimas	
Šiaulių universitetinė gimnazija	
Dokumento pavadinimas	
Pirmo aukšto plano fragmentas. Robotikos erdvės M 1 100	
Laida	0
Dokumento žymuo	
262 - R - PP - SA-BR.03	
Lapas	Lapų
1	1

Patalpų eksploikacijos lentelė biologija ir chemija		
Pat. nr.	Patalpos paskirtis	Plotas
2.1	LABORATORINĖ	17.68 m²
2.2	ERDVĖ TEORINIAM MOKYMOI IR BANDYMAMS	72.94 m²
2.3	CHEMIJOS LABORATORIJA	73.43 m²
2.4	KORIDORIUS	15.69 m²
2.5	BIOLOGIJOS LABORATORIJA	73.98 m²
2.6	LABORATORINĖ	18.65 m²
2.7	ŽN WC	14.91 m²
VISO:		287.29 m²

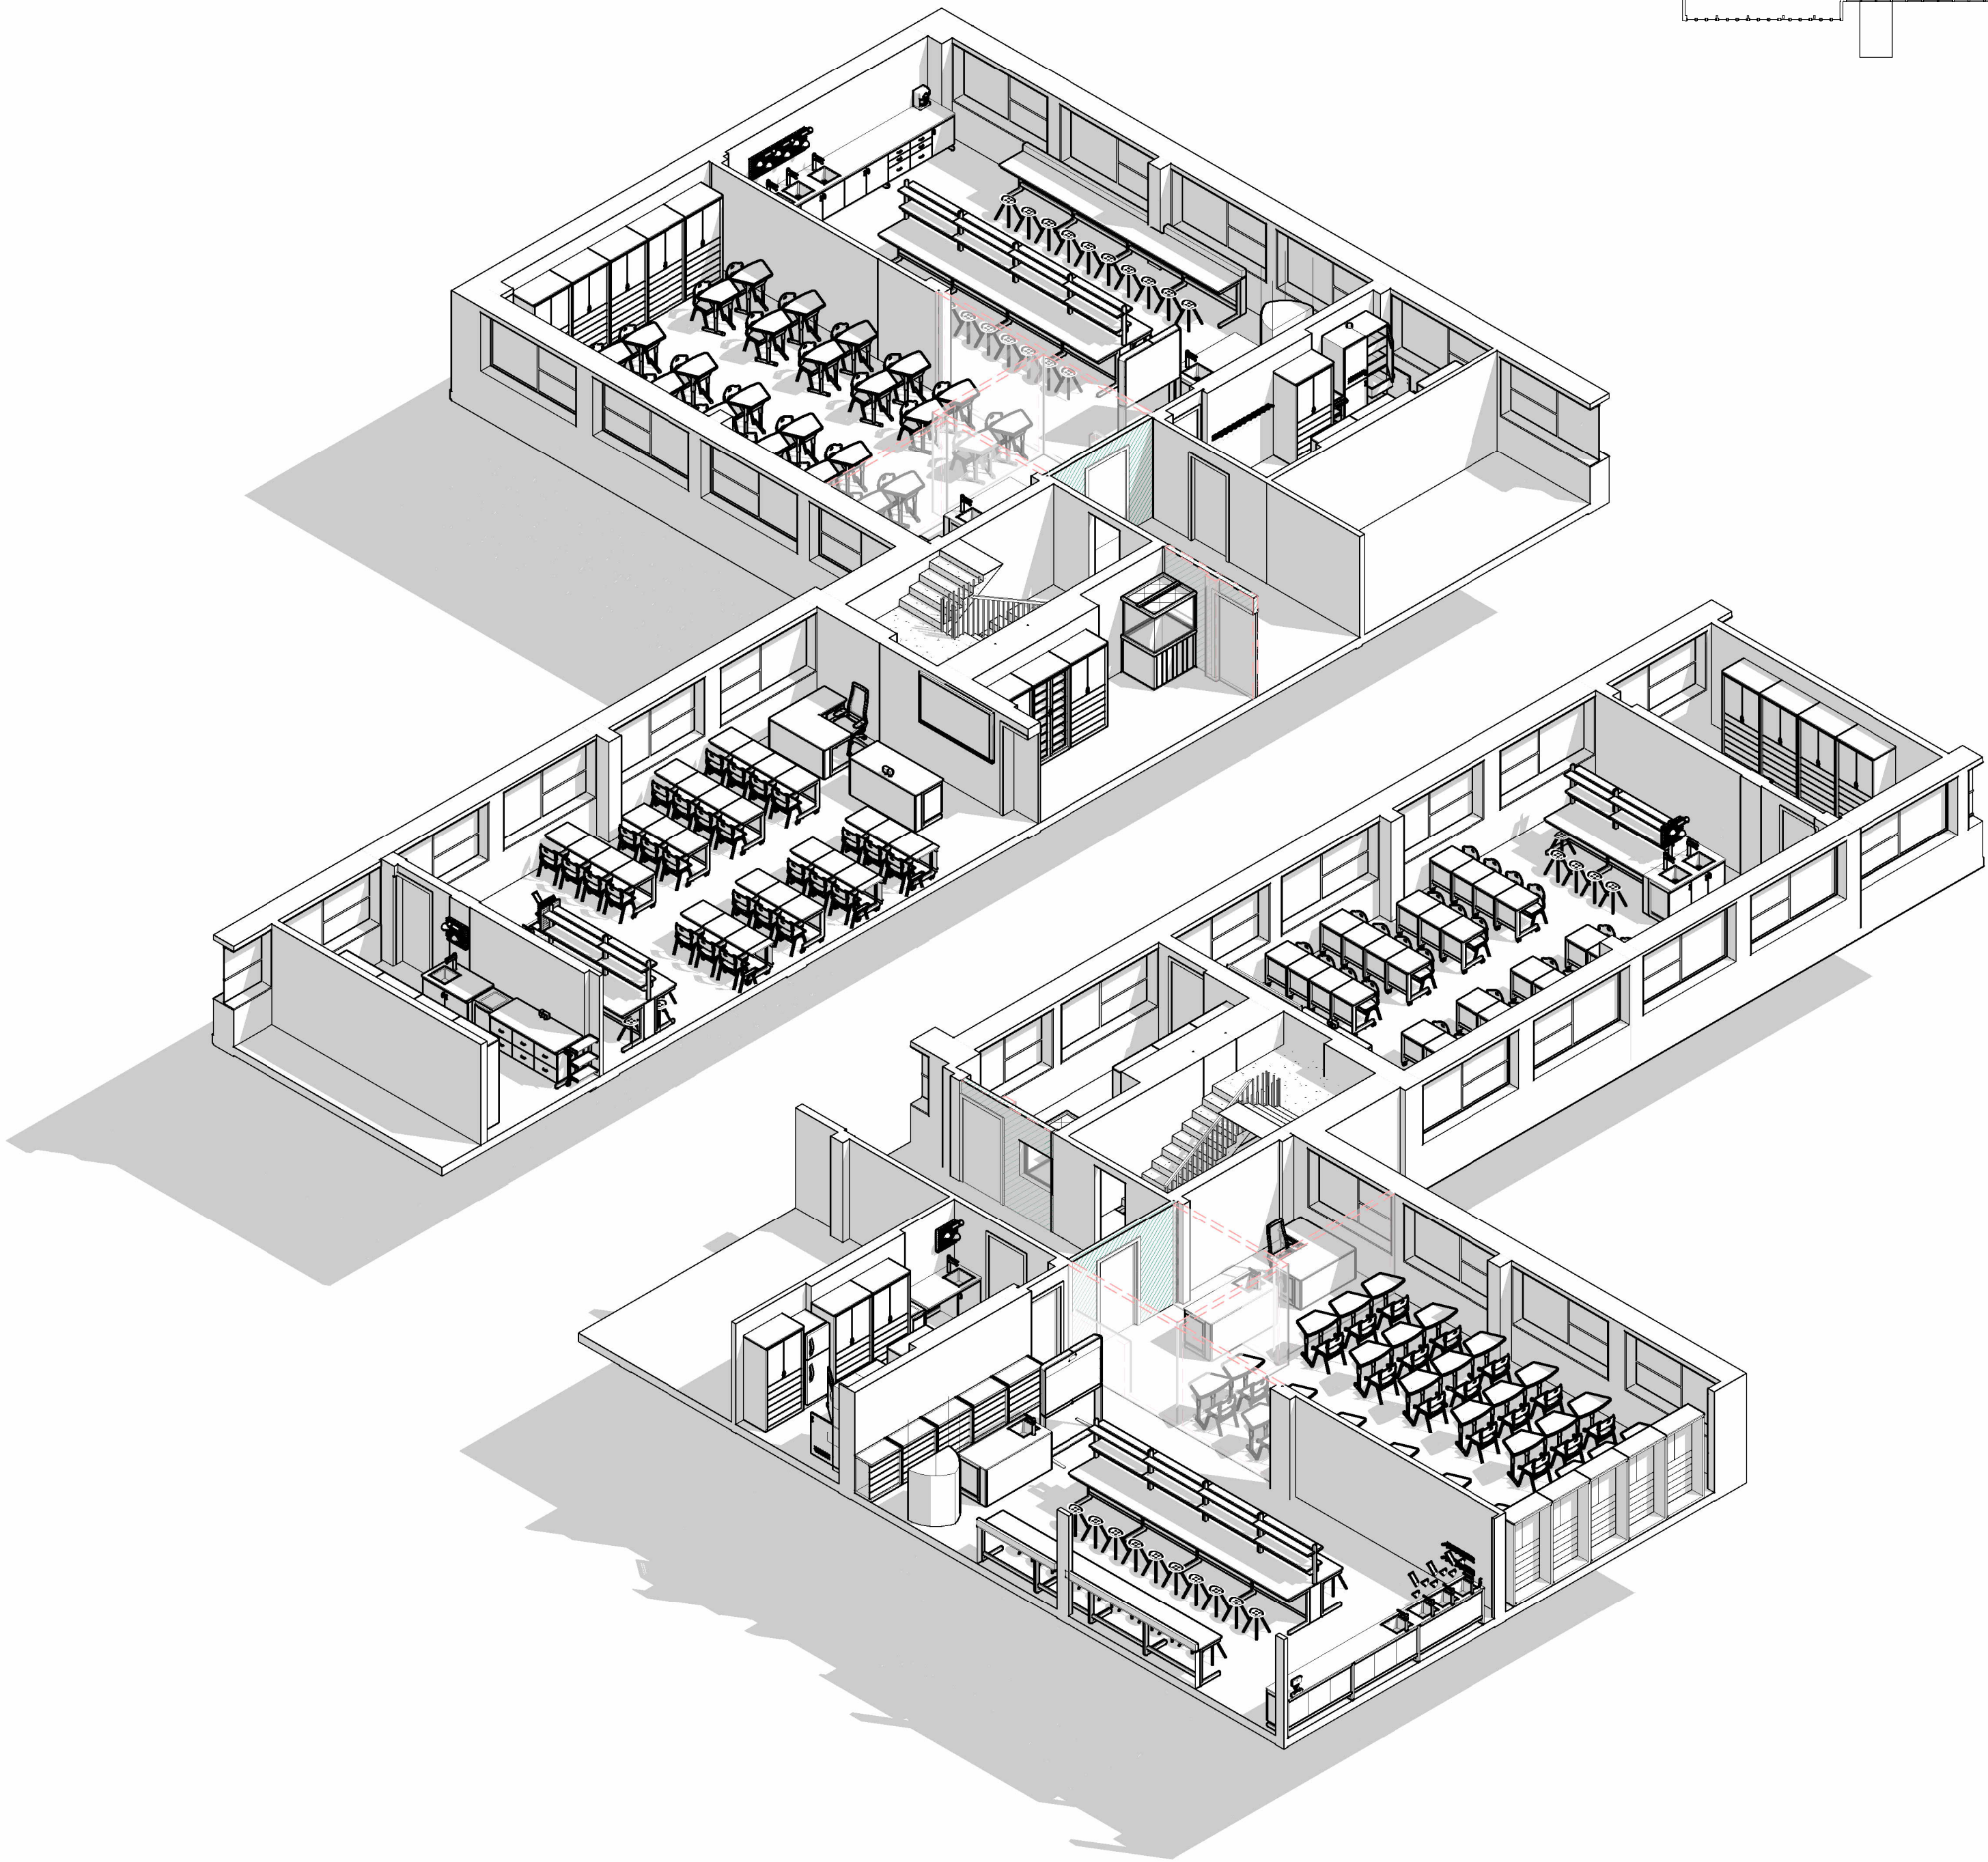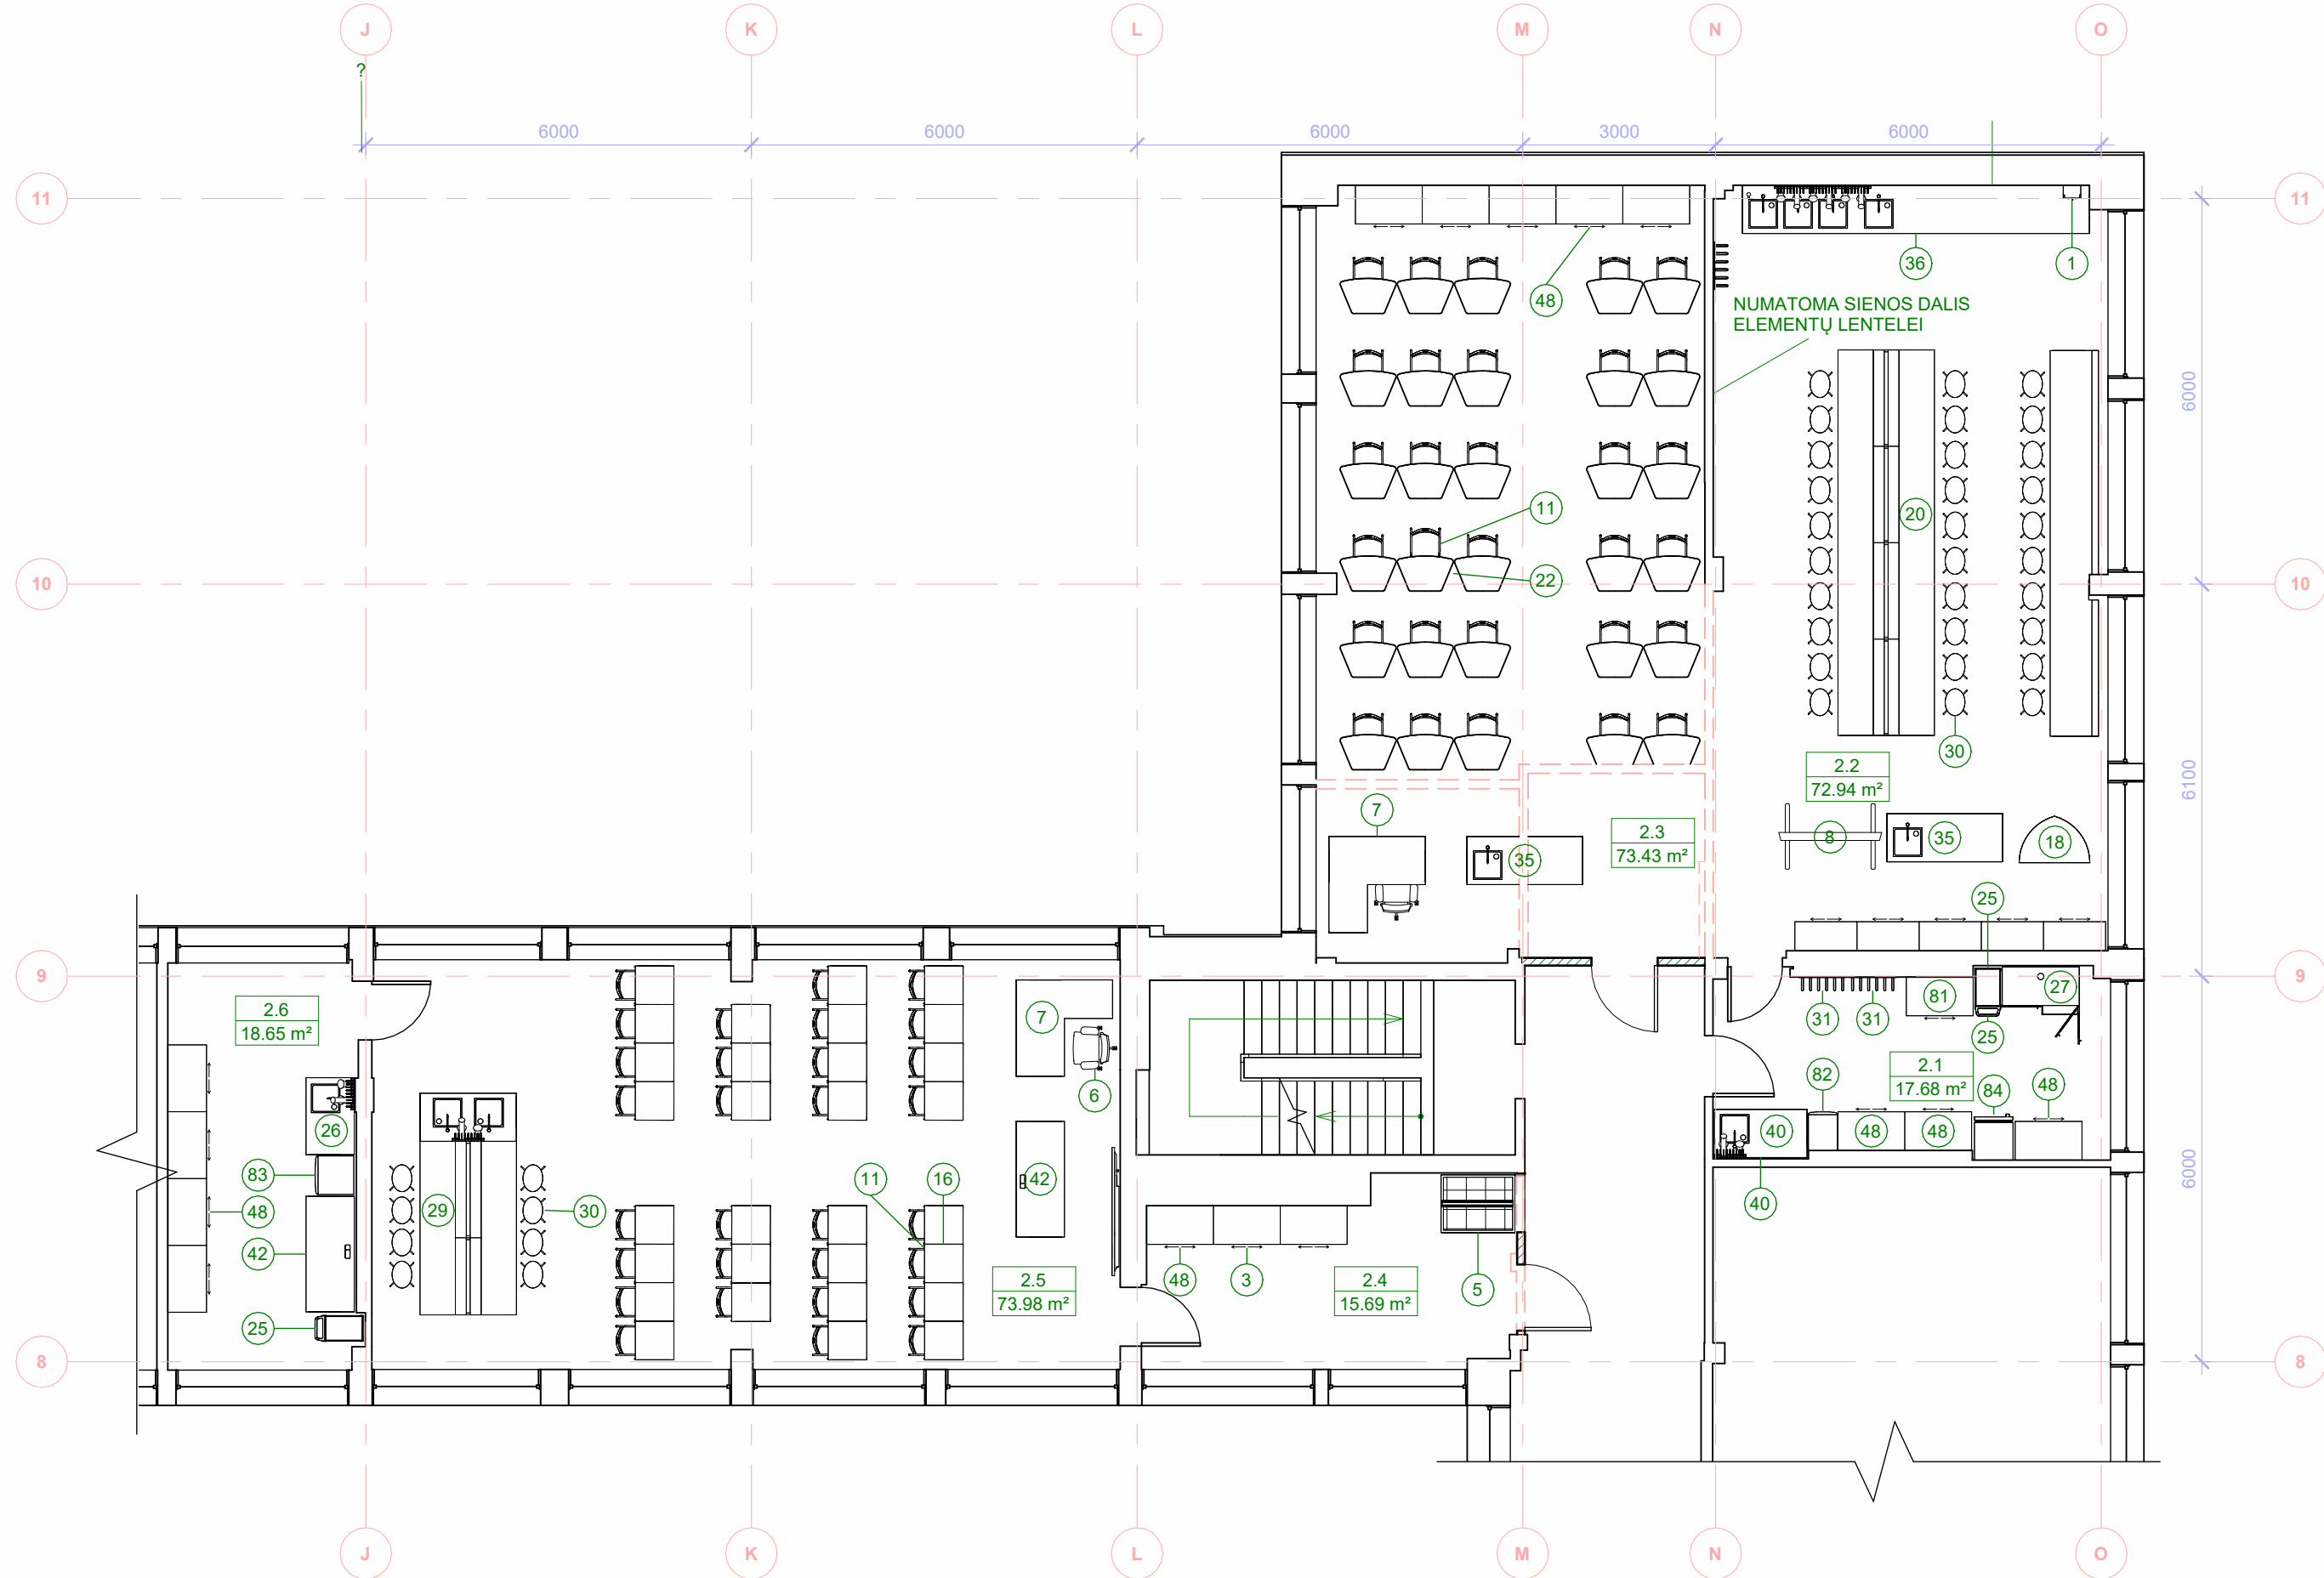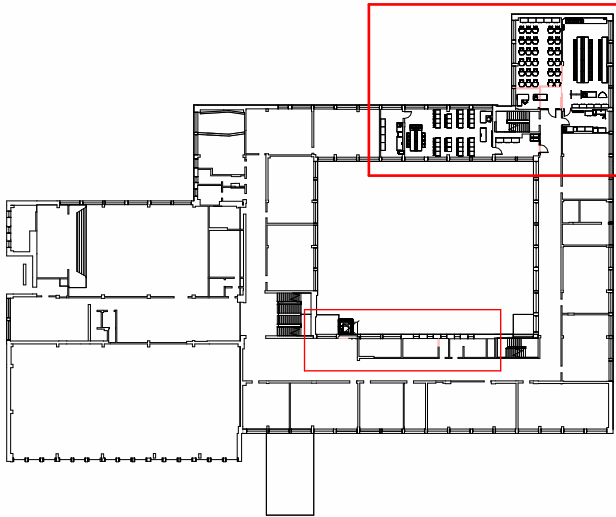

Elementų žiniaraštis			
Nr.	Pavadinimas	Matmenys ilgis x plotis x aukštis ilgis x plotis x aukštis	Kiekis
1	4l vandens distiliatorius		1
2	Aukšta knygų lentyna	1000 x 450 x 2000	2
3	Spinta, uždara, su 2 durim	1000 x 600 x 2000	1
4	Sėdimasis	1000 x 900 x 700	20
5	Akvariumas	1150 x 880 x 1500	1
6	Ergonomiška mokytojo/s kėdė su ratukais su porankiais ir atlošu	500 x 400 x 500	11
7	Mokytojo stalo L formos	1500 x 1500 x 750/600 x 750	6
8	Išmanusis ekranas su ratukais	2000 x 1100 x 1600	3
9	Kabantis kėdės	950 x 760 x 1300	1
10	Išmanusis ekranas	2000 x 1100	5
11	Kėdė su atlošu	460 x 460 x 460	190
12	Kompiuterio stalo	1000 x 750 x 760	30
13	Mokinio kėdė su staliuku ir deklų kuprinei	600 x 600 x 880	30
14	Stalų lenktasis kampais	760 x 600 x 750	17
15	Spausdintuvas	400 x 400	4
16	Mokinio laboratorinis stalo	600 x 600 x 750	30
17	Apvalus stalo	2400 x 1500 x 750	1
18	Traukos spinta	1100 x 910 x 2200	1
19	Stalas su sėdimąja vieta ir akustinėmis sienelėmis	1900 x 1400 x 1500	3
20	Laboratorinis stalas su lentynomis	6000 x 1500 x 900	1
21	Laboratorinis stalas	6000 x 750 x 900	1
22	Modularinis stalo	540 x 900 x 750	76
23	Lentynos	430 x 1040 x 1580	33
24	Stalas su stalčiais iš desinės	1500 x 750 x 750	1
25	Mobilus vežimėlis	600 x 400 x 900	3
26	Krauklė su stalčiais ir indų džiovykla	1200 x 750 x 900	1
27	Reagentų saugojimo spinta	1200 x 580 x 2000	1





Elementų žiniaraštis			
Nr.	Pavadinimas	Matmenys ilgis x plotis x aukštis ilgis x plotis x aukštis	Kiekis
28	Kėdė su ratukais be rankų atlošo	460 x 410 x 460	77
29	Laboratorinis stalas su stalčiais, lentynomis, kraukle, indų džiovykla, rozetėmis	3450 x 1500 x 900	1
30	Laboratorinė kėdė	400 x 300 x 400	40
31	Kabliukai chalatams	750 x 300	4
32	Kilnojamas stalo	1200 x 600 x 750	6
33	Spintelė su stalčiais robotikai	610 x 560 x 910	9
34	Stalas su stalčiumi iš kairės	1500 x 700 x 760	1
35	Stalas su stalčiumi ir kraukle	1800 x 750 x 900	2
36	Laboratorinis stalas su kraukleėmis, stalčiais, indų džiovykla	5400 x 750 x 900	1
37	Daugiafunkcinis didelis stalo	800 x 1400 x 750	7
38	Laboratorinis stalas su rozetėmis	1200 x 1200 x 900	8
39	Krauklė su stalčiumi	1200 x 750 x 900	1
40	Krauklė su laboratorine indų džiovykla	1450 x 750 x 900	1
41	Klasės krauklė	650 x 460	2
42	Laboratorinis stalas su stalčiais, rozetėmis	1800 x 750 x 900	4
43	Spinta, uždara, su 2 durim	1000 x 600 x 2000	5
44	Kėdė įrašų studijai	460 x 460 x 460	2
45	Stacionarus kompiuteris	500 x 400 x 500	43
46	Apvalus staliukams natoms	R 300 H 550	2
47	Modulinis minkštas suolas	1400 x 500 x 450	6
48	Uždara spinta su lentynomis	1000 x 600 x 2000	27
49	Televizorius	2000 x 1100	1
50	Stalas su stalčiumi iš desinės	1200 x 750 x 750	1
51	Pianinas	1550 x 650 x 1100	1
52	Rašomasis mokytojo stalo	1500 x 750 x 750	2
53	Technologijų darbastalis	1600 x 800 x 900	6

Elementų žiniaraštis			
Nr.	Pavadinimas	Matmenys ilgis x plotis x aukštis ilgis x plotis x aukštis	Kiekis
54	Stalų technologijų įrangai	1500 x 750 x 750	11
55	Mikrofonas su stovu	700 x 700 x 1360	3
56	Stacionarus kompiuteris technologijoms	500 x 400 x 500	17
57	3D Spausdintuvas technologijoms	400 x 400	2
58	Technologijų stalo kompiuteriui	1000 x 800 x 760	17
60	Termo presas	400 x 400	1
61	Pioteris	900 x 300 x 300	1
62	Gręžimo staklės	500 x 1100	1
63	Stacionarus elektroninis siaurąjį oklis	400 x ? x ?	1
64	Gręžimo staklės	500 x 1100 x ?	1
65	Metalo frezavimo staklės	800 x 900 x ?	1
66	CNC frezavimo staklės	800 x 700 x 650	1
67	Lazerinės graviravimo staklės	1900 x 1410 x 1025	1
68	Stalinės metalo tekinimo staklės	700 x ? x ?	1
69	Medžio tekinimo staklės	1400 x 450 x ?	1
70	Išmanusis ekranas technologijom	2000 x 1100	1
71	Spinta, uždara, su 2 durim (rūbų kabiniui)	1000 x 600 x 2000	2
72	Medžio pjovimo staklės	1000 x 1000 x ?	1
73	Medžio oblevimo staklės	1100 x 700 ?	1
74	Uždara, žema spintelė su stalčiais	1000 x 450 x 800	25
75	Uždara, žema spintelė su stalčiais batams	1000 x 450 x 450	1
76	Uždara spintelė krauklei, su durelėmis	1000 x 450 x 800	1
77	Robotas - ranka	400 x 400 x 500	4
78	Žema spintelė sėdėjimui	1000 x 450 x 450	2
79	Lentyna	1000 x 450 x 2000	2
80	Žemos lentynos	1000 x 450 x 800	8
81	Uždara metalinė reagentų spinta	1000 x 600 x 2000	1
82	Pastatoma laboratorinių indų plautuvė	450 x 600 x 800	1
83	Indaplovė	600 x 600 x 800	1
84	Saldytuvas su šaldym okamera	600 x 600 x 1800	1

0	2024-04-29		
Laida	Išleidimo data	Laidos statusas. Keitimo priežastis (jei taikoma)	
Statinio projekto pavadinimas			
Mokslų paskirties pastato (7.11), Dainų g. 33, Šiaulių m. rekonstravimo projektas			
Statinio numeris ir pavadinimas			
Šiaulių universitetinė gimnazija			
Dokumento pavadinimas			Laida
Antro aukšto plano fragmentas. Biologijos ir chemijos klasės			0
M 1:100			
Dokumento žymuo			Lapas Lapų
262 - R - PP - SA-BR.04			1 1
LT	Statytojas ir (arba) užsakovas	Šiaulių universitetinė gimnazija	

Patalpų eksplikacijos lentelė fizikos korpusas		
Pat. nr.	Patalpos paskirtis	Plotas
3.1	LABORATORINĖ	17.35 m²
3.2	ERDVĖ TEORINIAM MOKYMUI IR BANDYMAMS	72.90 m²
3.3	FIZIKOS LABORATORIJA	73.63 m²
VISO:		163.88 m²

- Naujai projektuojama siena
- Griaunama siena

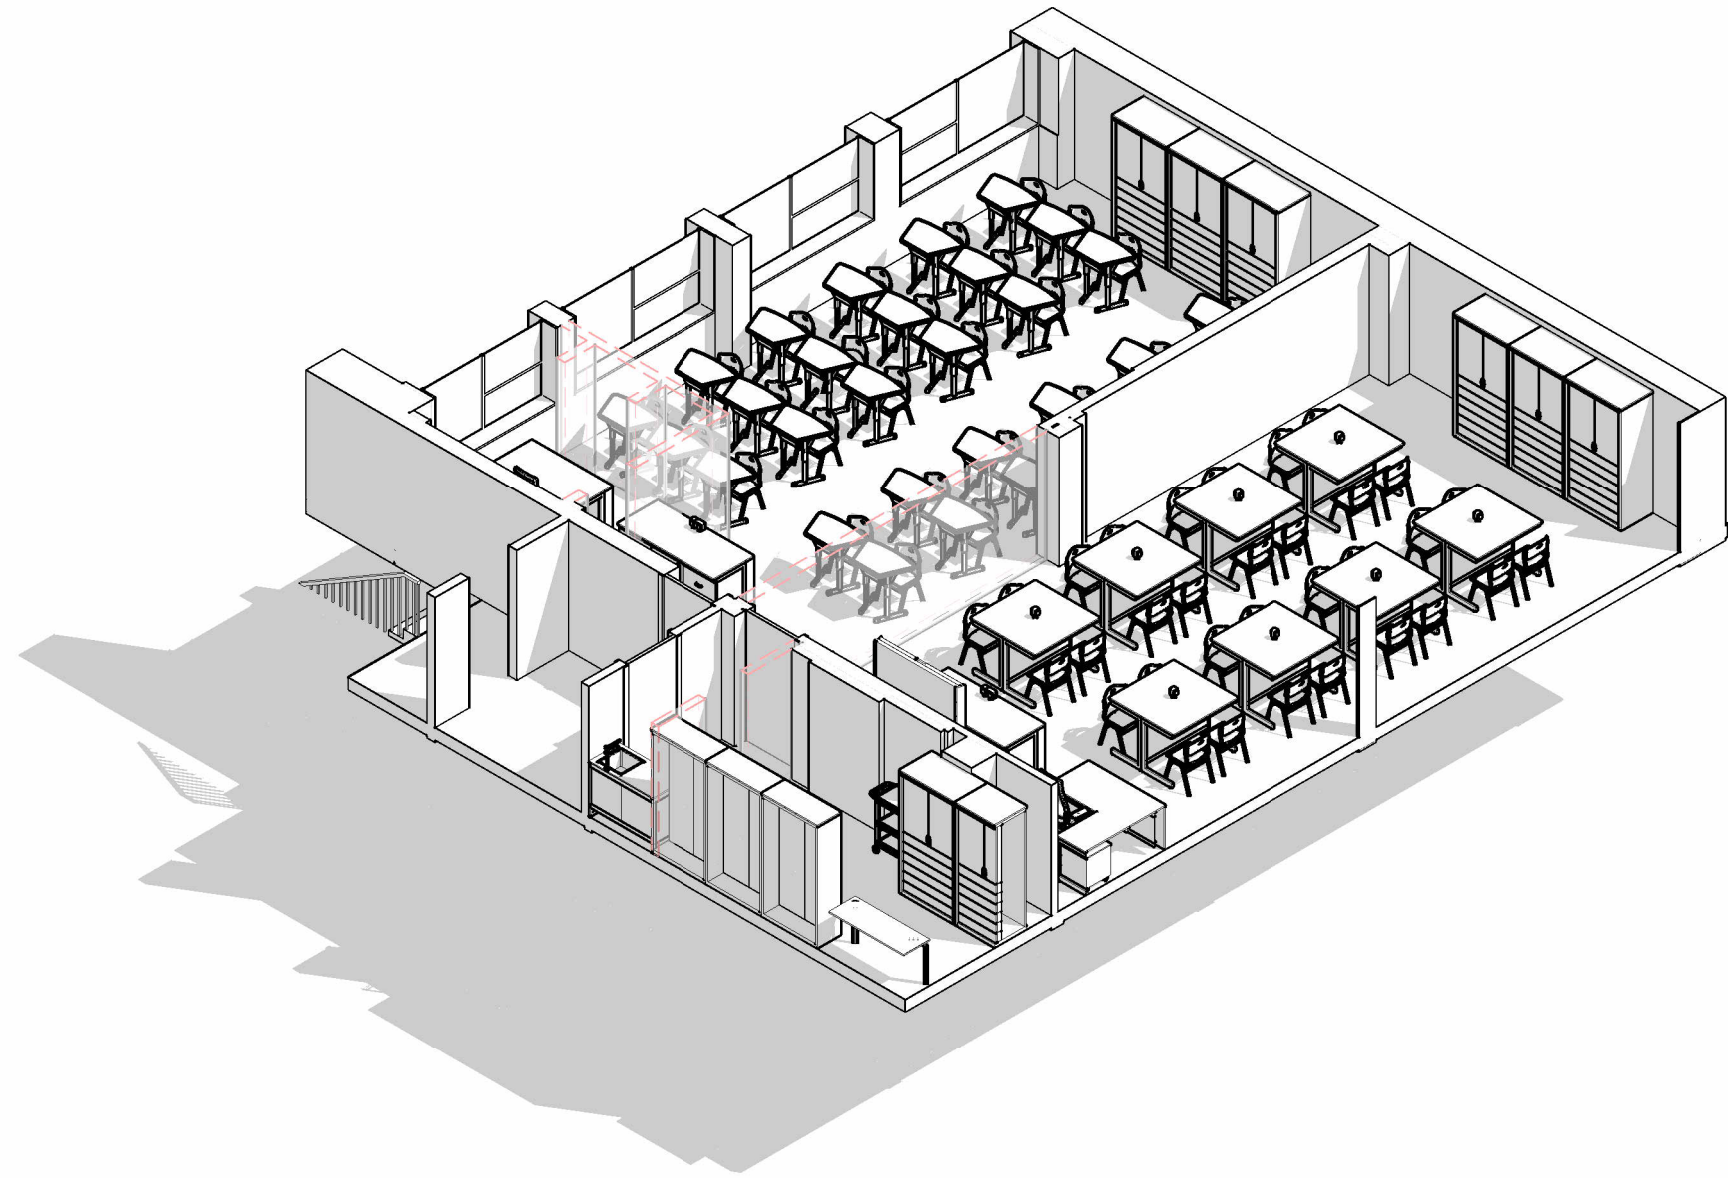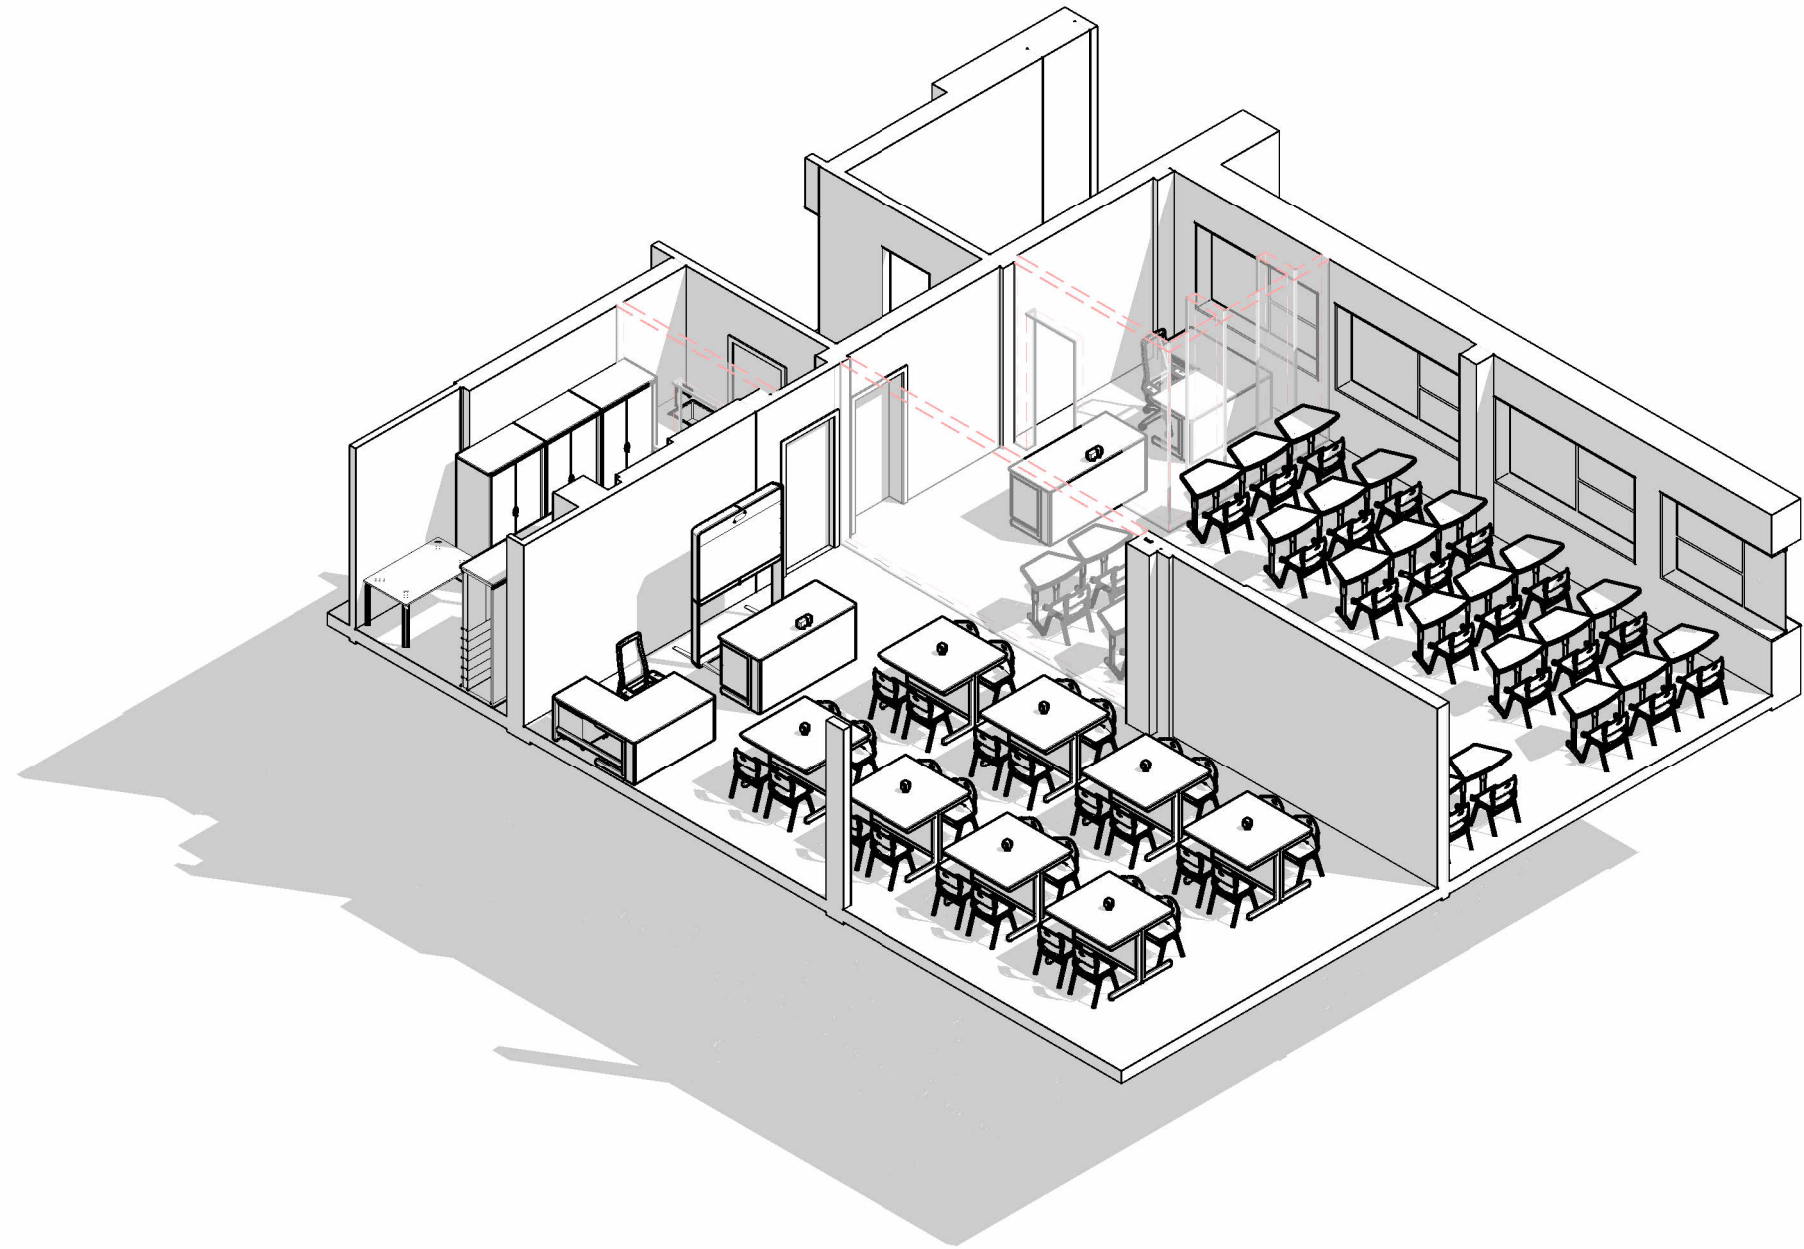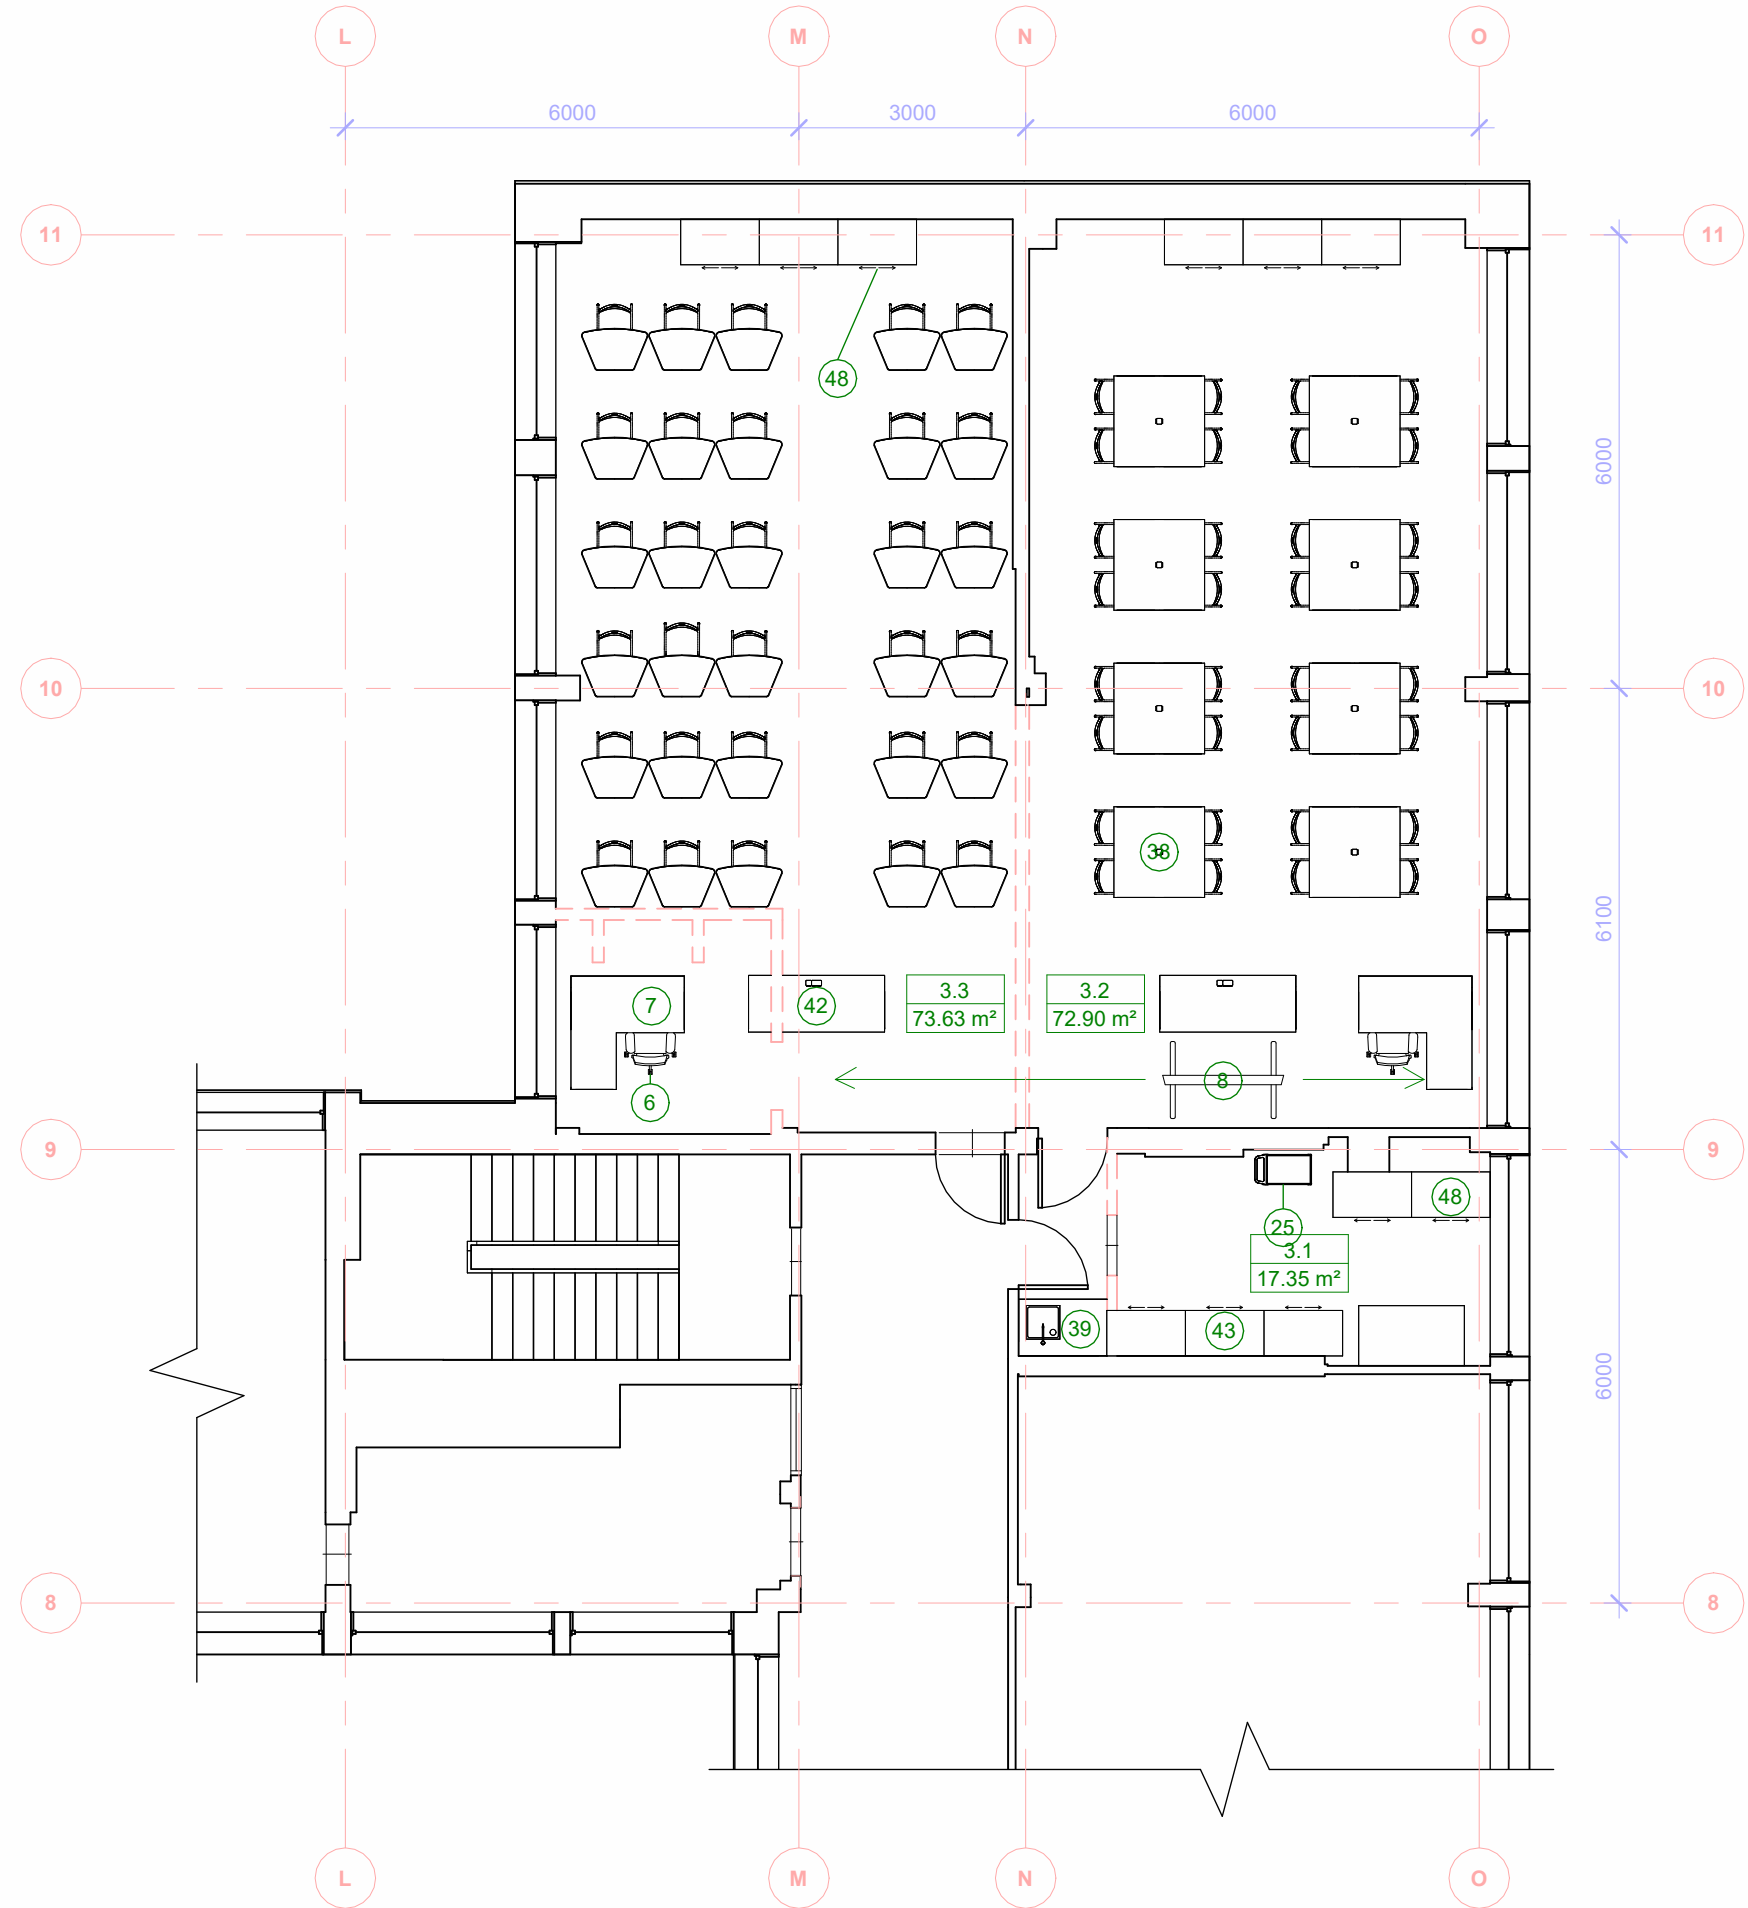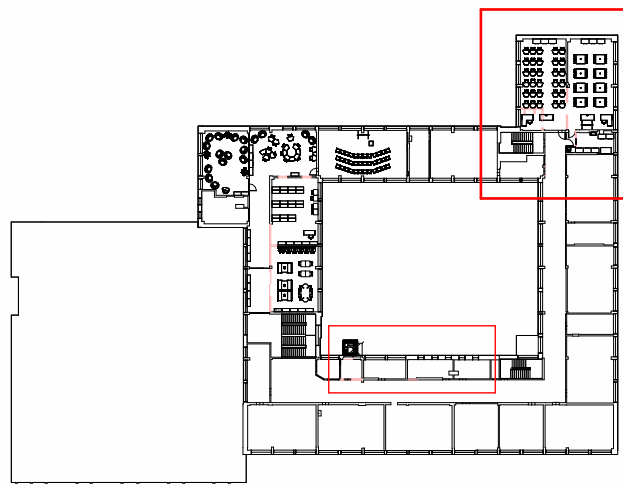

Elementų žiniaraštis			
Nr.	Pavadinimas	Matmenys ilgis x plotis x aukštis ilgis x plotis x aukštis	Kiekis
1	4l vandens distiliatorius		1
2	Aukšta knygų lentyna	1000 x 450 x 2000	2
3	Spinta, uždara, su 2 durim	1000 x 600 x 2000	1
4	Sėdimasis	1000 x 900 x 700	20
5	Alvuriumas	1150 x 880 x 1500	1
6	Ergonomiška mokytojo/s kėdė su ratukais su porankiais ir atlošu	500 x 400 x 500	11
7	Mokytojo stalas L formos	1500 x 1500 x 750/600 x 750	6
8	Išmanusis ekranas su ratukais	2000 x 1100 x 1600	3
9	Kabantis kėdės	950 x 760 x 1300	1
10	Išmanusis ekranas	2000 x 1100	5
11	Kėdė su atlošu	460 x 460 x 460	190
12	Kompiuterio stalas	1000 x 750 x 760	30
13	Mokinio kėdė su staluku ir dėklu kuprinei	600 x 600 x 880	30
14	Stalas lenktasis kampais	760 x 600 x 750	17
15	Spausdintuvas	400 x 400	4
16	Mokinio laboratorinis stalas	600 x 600 x 750	30
17	Apvalus stalas	2400 x 1500 x 750	1
18	Traukos spinta	1100 x 910 x 2200	1
19	Stalas su sėdimąja vieta ir akustinėmis sienelėmis	1900 x 1400 x 1500	3
20	Laboratorinis stalas su lentynomis	6000 x 1500 x 900	1
21	Laboratorinis stalas	6000 x 750 x 900	1
22	Moduliarinis stalas	540 x 900 x 750	76
23	Lentynos	430 x 1040 x 1580	33
24	Stalas su stalčiais iš dešinės	1500 x 750 x 750	1
25	Mobilus vežimėlis	600 x 400 x 900	3
26	Krauklė su stalčiais ir indų džiovykla	1200 x 750 x 900	1
27	Reagentų saugojimo spinta	1200 x 580 x 2000	1




Elementų žiniaraštis			
Nr.	Pavadinimas	Matmenys ilgis x plotis x aukštis ilgis x plotis x aukštis	Kiekis
28	Kėdė su ratukais be rankų atlošo	480 x 410 x 460	77
29	Laboratorinis stalas su stalčiais, lentynomis, kraukle, indų džiovykla, rozetėmis	3450 x 1500 x 900	1
30	Laboratorinė kėdė	400 x 300 x 400	40
31	Kabliukai chalatams	750 x 300	4
32	Kilnojamas stalas	1200 x 600 x 750	6
33	Spinteris su stalčiais robotikai	610 x 560 x 910	9
34	Stalas su stalčiumi iš kairės	1500 x 700 x 760	1
35	Stalas su stalčiumi ir kraukle	1800 x 750 x 900	2
36	Laboratorinis stalas su krauklėmis, stalčiais, indų džiovykla	5400 x 750 x 900	1
37	Daugiafunkcinis didelis stalas	800 x 1400 x 750	7
38	Laboratorinis stalas su rozetėmis	1200 x 1200 x 900	8
39	Krauklė su stalčiumi	1200 x 750 x 900	1
40	Krauklė su laboratorine indų džiovykla	1450 x 750 x 900	1
41	Klasės krauklė	650 x 460	2
42	Laboratorinis stalas su stalčiais, rozetėmis	1800 x 750 x 900	4
43	Spinta, uždara, su 2 durim	1000 x 600 x 2000	5
44	Kėdė įrašų studijai	460 x 460 x 460	2
45	Stacionarus kompiuteris	500 x 400 x 500	43
46	Apvalus staliukas natoms	R 300 H 550	2
47	Modulinis minkštas suolas	1400 x 500 x 450	6
48	Uždara spinta su lentynomis	1000 x 600 x 2000	27
49	Televizorius	2000 x 1100	1
50	Stalas su stalčiumi iš dešinės	1200 x 750 x 750	1
51	Pieninis	1550 x 650 x 1100	1
52	Rašomasis mokytojo stalas	1500 x 750 x 750	2
53	Technologijų darbastalis	1600 x 800 x 900	6

Elementų žiniaraštis			
Nr.	Pavadinimas	Matmenys ilgis x plotis x aukštis ilgis x plotis x aukštis	Kiekis
54	Stalas technologijų įrangai	1500 x 750 x 750	11
55	Mikrofonas su stovu	700 x 700 x 1360	3
56	Stacionarus kompiuteris technologijoms	500 x 400 x 500	17
57	3D Spausdintuvas technologijoms	400 x 400	2
58	Technologijų stalas kompiuteriui	1000 x 800 x 760	17
60	Termo presas	400 x 400	1
61	Ploteris	900 x 300 x 300	1
62	Gręžimo staklės	500 x 1100	1
63	Stacionarus elektrinis siurapy ūklis	400 x ? x ?	1
64	Gręžimo staklės	500 x 1100 x ?	1
65	Metalo frezavimo staklės	800 x 900 x ?	1
66	CNC frezavimo staklės	800 x 700 x 650	1
67	Lazerinės graviravimo staklės	1900 x 1410 x 1025	1
68	Stalinės metalo tekinimo staklės	700 x ? x ?	1
69	Medžio tekinimo staklės	1400 x 450 x ?	1
70	Išmanusis ekranas technologijoms	2000 x 1100	1
71	Spinta, uždara, su 2 durim (rūbų kabinimui)	1000 x 600 x 2000	2
72	Medžio pjovimo staklės	1000 x 1000 x ?	1
73	Medžio oblevimo staklės	1100 x 700 ?	1
74	Uždara, žema spintelė su stalčiais	1000 x 450 x 800	25
75	Uždara, žema spintelė su stalčiais batams	1000 x 450 x 450	1
76	Uždara spintelė krauklei, su durelėmis	1000 x 450 x 800	1
77	Robotas - ranka	400 x 400 x 500	4
78	Žema spintelė sėdėjimui	1000 x 450 x 450	2
79	Lentyna	1000 x 450 x 2000	2
80	Žemos lentynos	1000 x 450 x 800	8
81	Uždara - metalinė reagentų spinta	1000 x 600 x 2000	1
82	Pasistoma laboratorinių indų plautuvė	450 x 600 x 800	1
83	Indaplovė	600 x 600 x 800	1
84	Saldytuvas su šaldym kamera	600 x 600 x 1800	1

0	2024-04-29		
Laida	Išleidimo data	Laidos statusas. Keitimo priežastis (jei taikoma)	
Kval. patv. dok. nr.	 Įmonės kodas: 302590816 Mob. tel. +37065521320 Adresas: Kareivių g. 19-181, LT-09133, Vilnius		Statinio projekto pavadinimas
			Mokslų paskirties pastato (7.11), Dainų g. 33, Šiaulių m. rekonstravimo projektas
			Statinio numeris ir pavadinimas
			Šiaulių universitetinė gimnazija
20319	PV	Ernestas Gegeckas	
	ARCH	Adomas Petrauskas	
	A. ASIS.	Martynas Stankevičius	
			Dokumento pavadinimas
			Trečio aukšto plano fragmentas. Fizikos klasė M 1 100
			Laida
			0
Statytojas ir (arba) užsakovas			Dokumento žymuo
LT			262 - R - PP - SA-BR.05
Šiaulių universitetinė gimnazija			Lapas
			Lapų
			1 1

Patalpų eksplikacijos lentelė bibliotekos erdvės		
Pat. nr.	Patalpos paskirtis	Plotas
3.4	ATSIPALAIIDAVIMO, FOILSIO ERDVĖ	50.12 m²
3.5	GRUPINIŲ PROJEKTŲ ERDVĖ	55.72 m²
3.6	GRUPINIŲ PROJEKTŲ, PASIRODYMŲ ERDVĖ	73.98 m²
3.7	BIBLIOTEKA, MUZIEJUS	54.79 m²
3.8	INDIVIDUALIAUS DARBO ERDVĖ	53.79 m²
3.9	KORIDORIUS	52.03 m²
VISO:		340.43 m²

- Naujai projektuojama siena
- Griunama siena

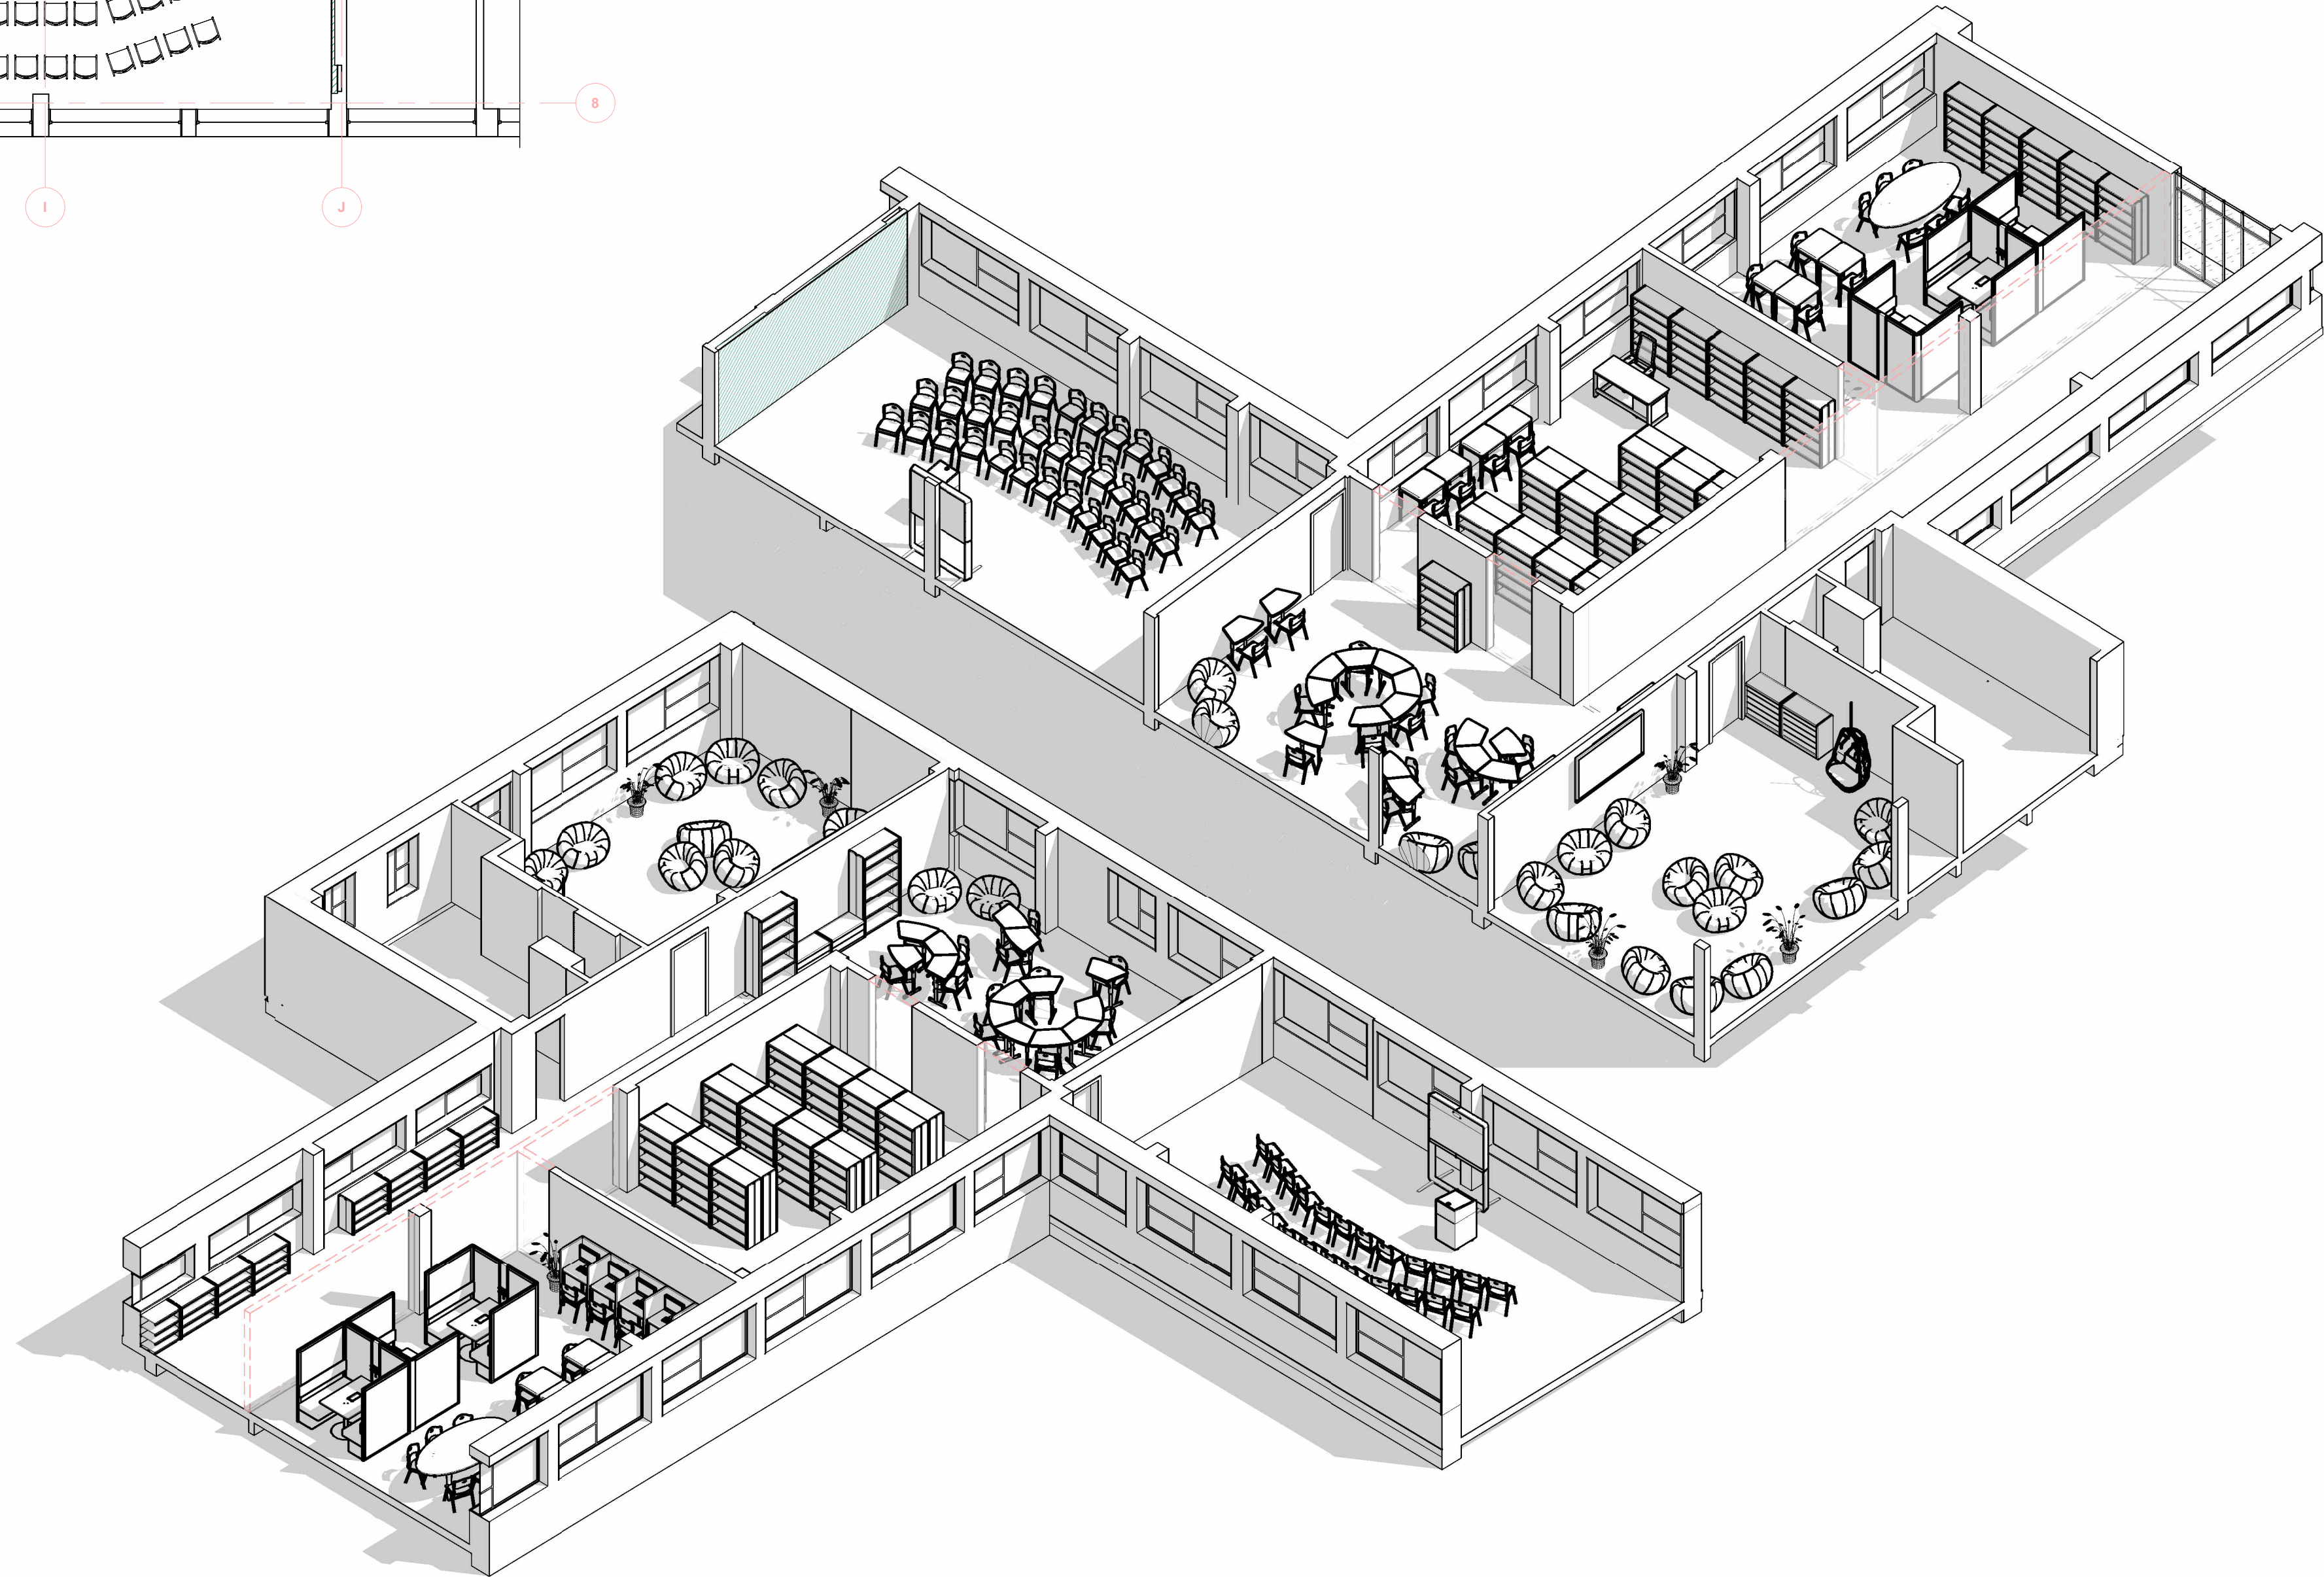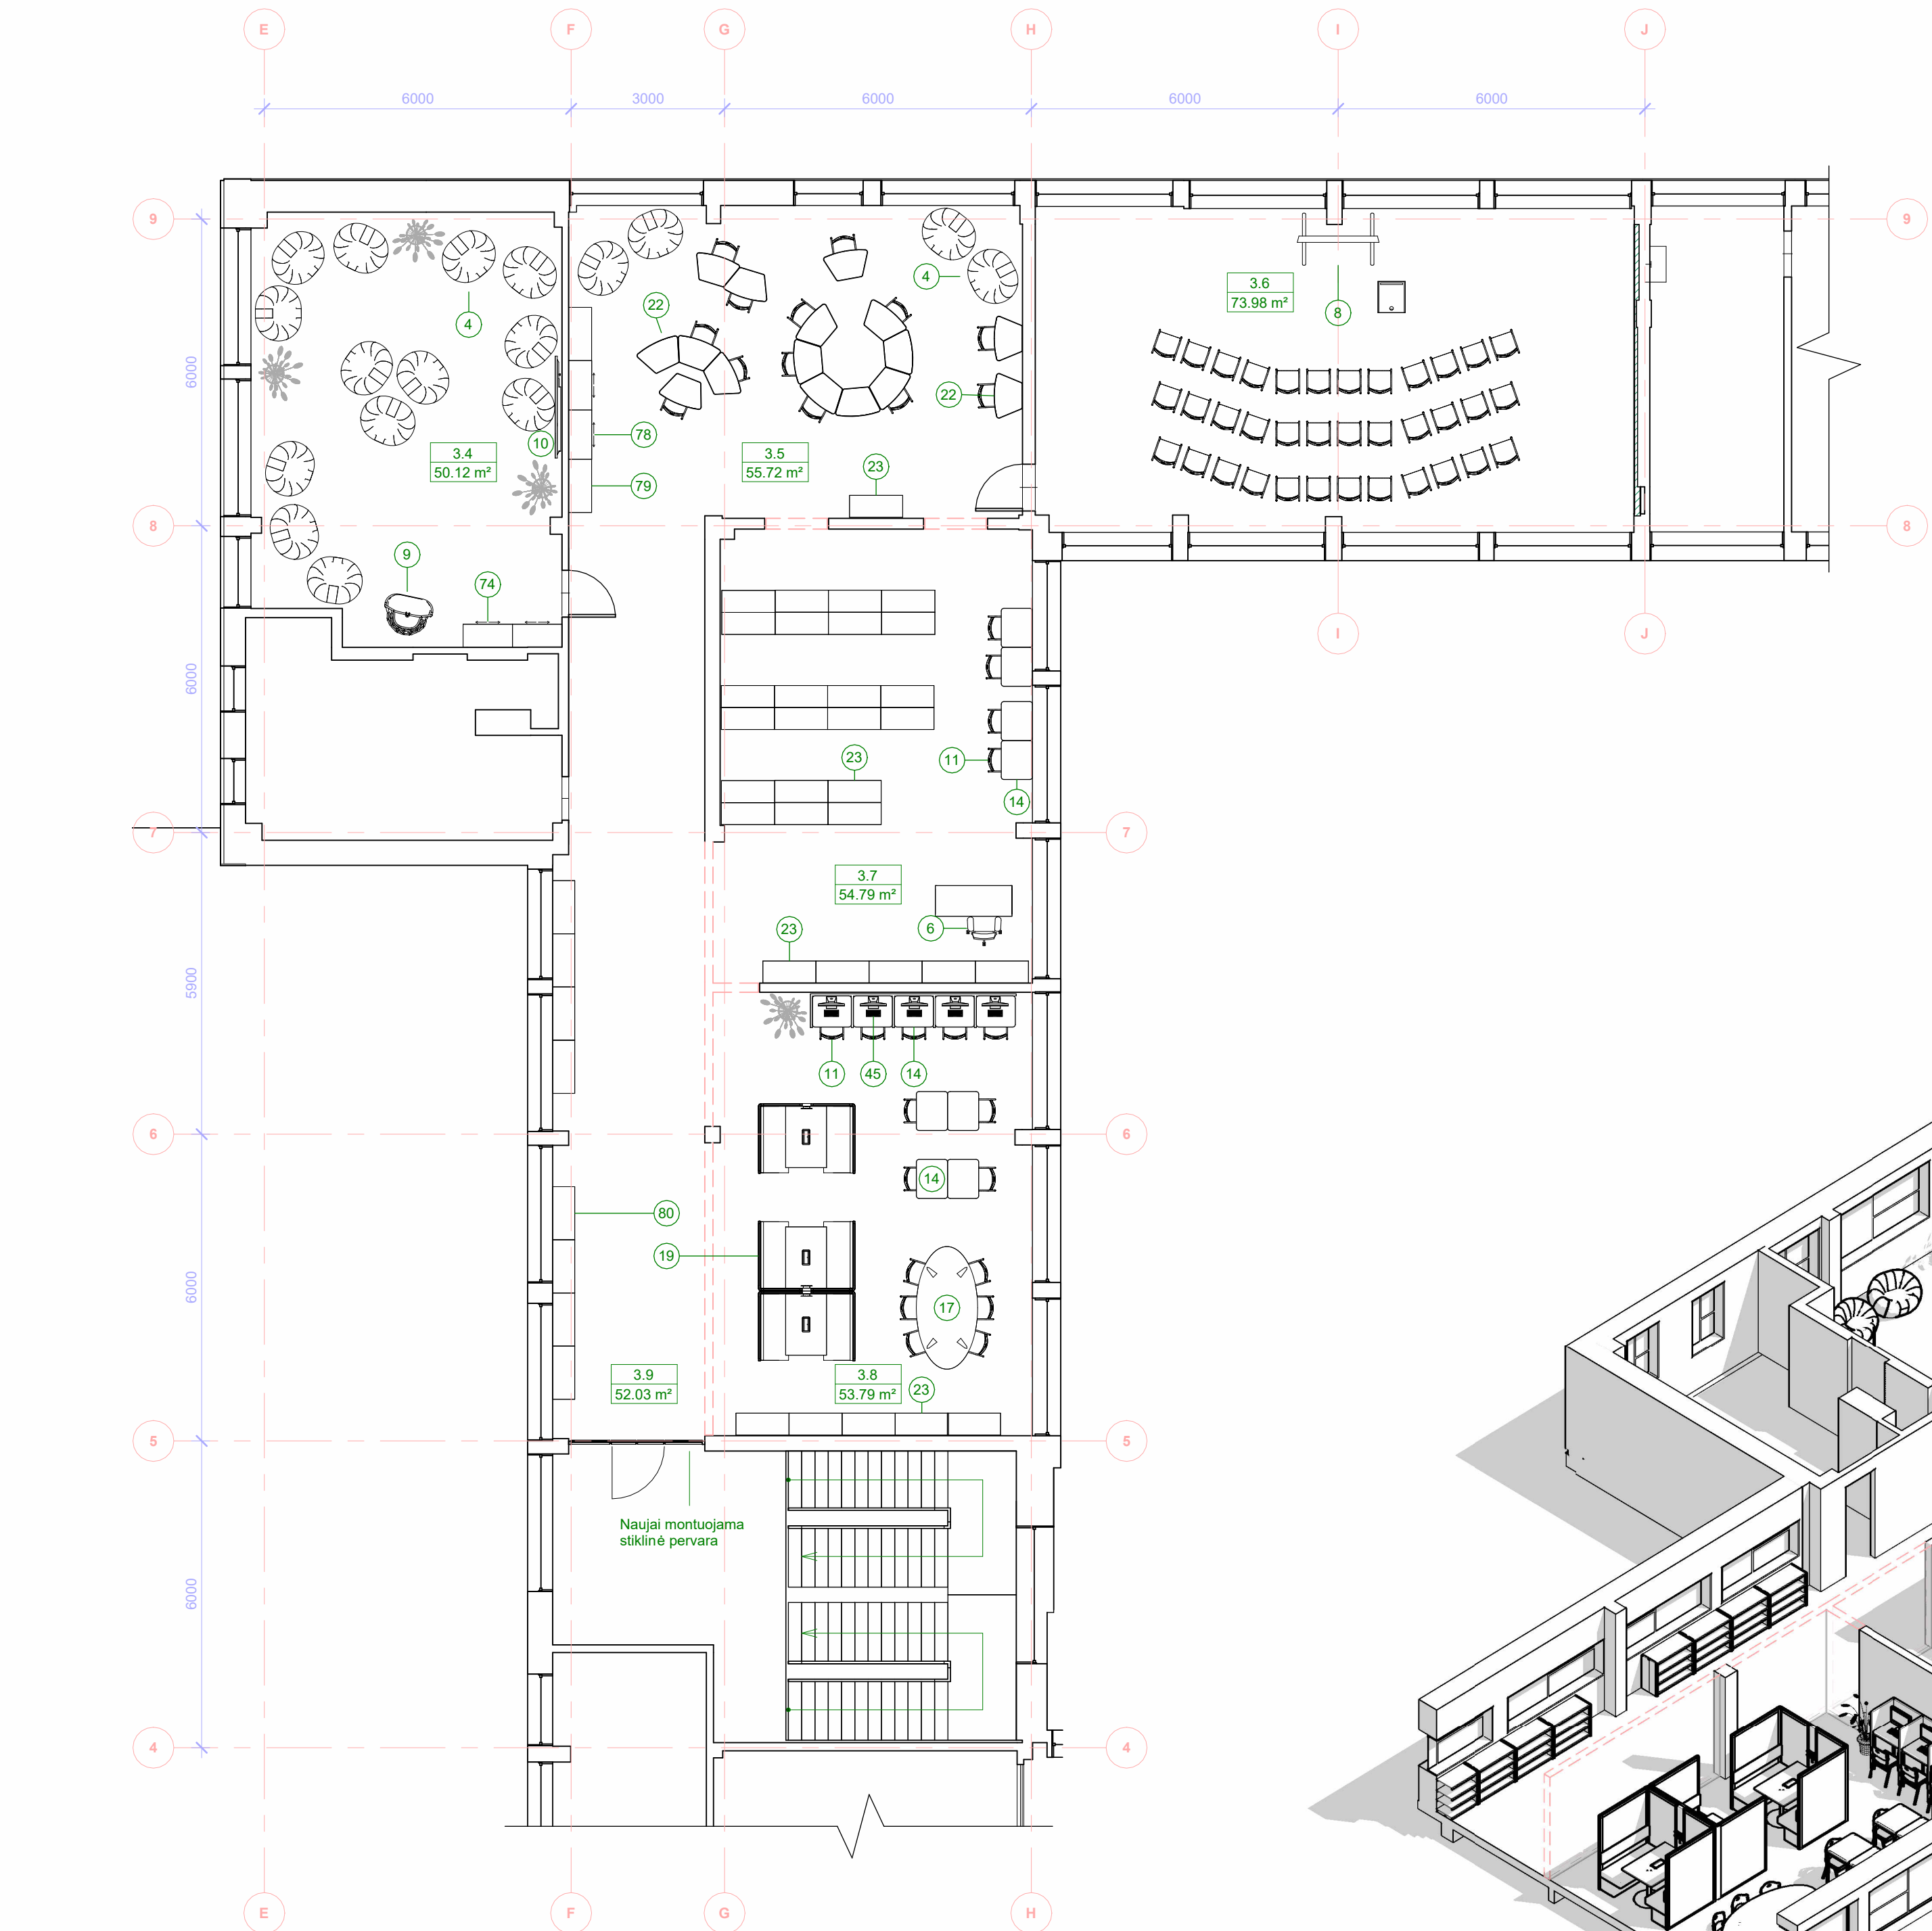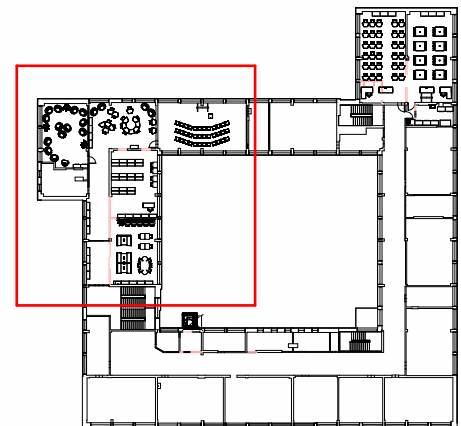


Elementų žiniaraštis			
Nr.	Pavadinimas	Matmenys ilgis x plotis x aukštis ilgis x plotis x aukštis	Kiekis
1	4l vandens distiliatorius		1
2	Aukšta knygų lentyna	1000 x 450 x 2000	2
3	Spinta, uždara, su 2 durim	1000 x 600 x 2000	1
4	Sėdmaišis	1000 x 900 x 700	20
5	Akvariumas	1150 x 880 x 1500	1
6	Ergonomiška mokytojo/s kėdė su ratukais	500 x 400 x 500	11
7	Mokytojo stalias L formos	1500 x 1500 x 750/600 x 750	6
8	Išmanusis ekranas su ratukais	2000 x 1100 x 1600	3
9	Kabantis krėslas	950 x 760 x 1300	1
10	Išmanusis ekranas	2000 x 1100	5
11	Kėdė su atlošu	460 x 460 x 460	190
12	Kompiuterio stalias	1000 x 750 x 760	30
13	Mokinio kėdė su staliuku ir dėkli kuprinei	600 x 600 x 880	30
14	Stalias lentkaiš kampais	760 x 600 x 750	17
15	Spausdintuvas	400 x 400	4
16	Mokinio laboratorinis stalias	600 x 600 x 750	30
17	Apvalus stalias	2400 x 1500 x 750	1
18	Traukos spinta	1100 x 910 x 2200	1
19	Stalias su sėdimąja vieta ir akustinėmis sienelėmis	1900 x 1400 x 1500	3
20	Laboratorinis stalias su lentynomis	6000 x 1500 x 900	1
21	Laboratorinis stalias	6000 x 750 x 900	1
22	Modularinis stalias	540 x 900 x 750	76
23	Lentynos	430 x 1040 x 1580	33
24	Stalias su stalčiais iš dešinės	1500 x 750 x 750	1
25	Mobilus vežimėlis	600 x 400 x 900	3
26	Kriauklė su stalčiais ir indų džiovykla	1200 x 750 x 900	1
27	Reagentų saugojimo spinta	1200 x 580 x 2000	1



Elementų žiniaraštis			
Nr.	Pavadinimas	Matmenys ilgis x plotis x aukštis ilgis x plotis x aukštis	Kiekis
28	Kėdė su ratukais be rankų atlošo	460 x 410 x 460	77
29	Laboratorinis stalias su stalčiais, lentynomis, kriauklė, indų džiovykla, rozetėmis	3450 x 1500 x 900	1
30	Laboratorinė kėdė	400 x 300 x 400	40
31	Kabliukai chalatams	750 x 300	4
32	Kilnojamas stalias	1200 x 600 x 750	6
33	Spintelė su stalčiais robotikai	610 x 560 x 910	9
34	Stalias su stalčiumi iš kairės	1500 x 700 x 760	1
35	Stalias su stalčiumi ir kriauklė	1800 x 750 x 900	2
36	Laboratorinis stalias su kriauklėmis, stalčiais, indų džiovykla	5400 x 750 x 900	1
37	Daugiafunkcinis drėdės stalias	800 x 1400 x 750	7
38	Laboratorinis stalias su rozetėmis	1200 x 1200 x 900	8
39	Kriauklė su stalčiumi	1200 x 750 x 900	1
40	Kriauklė su laboratorine indų džiovykla	1450 x 750 x 900	1
41	Klasės kriauklė	650 x 460	2
42	Laboratorinis stalias su stalčiais, rozetėmis	1800 x 750 x 900	4
43	Spinta, uždara, su 2 durim	1000 x 600 x 2000	5
44	Kėdė (rašų studijai)	460 x 460 x 460	2
45	Stacionarus kompiuteris	500 x 400 x 500	43
46	Apvalus staliukams natoms	R 300 H 550	2
47	Modulinis minkštas suolas	1400 x 500 x 450	6
48	Uždara spinta su lentynomis	1000 x 600 x 2000	27
49	Televizorius	2000 x 1100	1
50	Stalias su stalčiumi iš dešinės	1200 x 750 x 750	1
51	Planinas	1550 x 650 x 1100	1
52	Rašomasis mokytojo stalias	1500 x 750 x 750	2
53	Technologijų darbatalis	1600 x 800 x 900	6

Elementų žiniaraštis			
Nr.	Pavadinimas	Matmenys ilgis x plotis x aukštis ilgis x plotis x aukštis	Kiekis
54	Stalias technologijų įrangai	1500 x 750 x 750	11
55	Mikrofonas su stovu	700 x 700 x 1360	3
56	Stacionarus kompiuteris technologijoms	500 x 400 x 500	17
57	3D Spausdintuvas technologijoms	400 x 400	2
58	Technologijų stalias kompiuteriui	1000 x 800 x 760	17
60	Termo presas	400 x 400	1
61	Plioteris	900 x 300 x 300	1
62	Gręžimo staklės	500 x 1100	1
63	Stacionarus elektrinis siaurapjūklis	400 x 7 x 7	1
64	Gręžimo staklės	500 x 1100 x ?	1
65	Metalo frezavimo staklės	800 x 900 x ?	1
66	CNC frezavimo staklės	800 x 700 x 650	1
67	Lazerinės graviravimo staklės	1900 x 1410 x 1025	1
68	Stalinės metalo tekimo staklės	700 x 7 x ?	1
69	Medžio tekimo staklės	1400 x 450 x ?	1
70	Išmanusis ekranas technologijoms	2000 x 1100	1
71	Spinta, uždara, su 2 durim (rūbų kabinimui)	1000 x 600 x 2000	2
72	Medžio pjovimo staklės	1000 x 1000 x ?	1
73	Medžio oblevimo staklės	1100 x 700 ?	1
74	Uždara, žema spintelė su stalčiais	1000 x 450 x 800	25
75	Uždara, žema spintelė su stalčiais batams	1000 x 450 x 450	1
76	Uždara spintelė kriauklė, su durelėmis	1000 x 450 x 800	1
77	Robotas - ranka	400 x 400 x 500	4
78	Žema spintelė sėdėjimui	1000 x 450 x 450	2
79	Lentyna	1000 x 450 x 2000	2
80	Žemos lentynos	1000 x 450 x 800	8
81	Uždara, metalinė reagentų spinta	1000 x 600 x 2000	1
82	Pastatoma laboratorinių indų plautuvė	450 x 600 x 800	1
83	Indaplovė	600 x 600 x 800	1
84	Saldytuvas su šaldym kamara	600 x 600 x 1800	1


0	2024-04-29			
Laida	Išleidimo data	Laidos statusas. Keitimo priežastis (jei taikoma)		
Kval. patv. dok. nr.		Įmonės kodas: 302590816 Mob. tel. +37065521320 Adresas: Kareivių g. 19-181, LT-09133, Vilnius	Statinio projekto pavadinimas	
			Mokslų paskirties pastato (7.11), Dainų g. 33, Šiaulių m. rekonstravimo projektas	
			Statinio numeris ir pavadinimas	
			Šiaulių universitetinė gimnazija	
20319	PV	Ernestas Gegeckas	Dokumento pavadinimas	
	ARCH	Adomas Petrauskas		
	A. ASIS.	Martynas Stankevičius		
			Trečio aukšto plano fragmentas. Bibliotekos erdvės M 1 100	
LT	Statytojas ir (arba) užsakovas		Dokumento žymuo	
	Šiaulių universitetinė gimnazija			
			Lapas	Lapų
			1	1

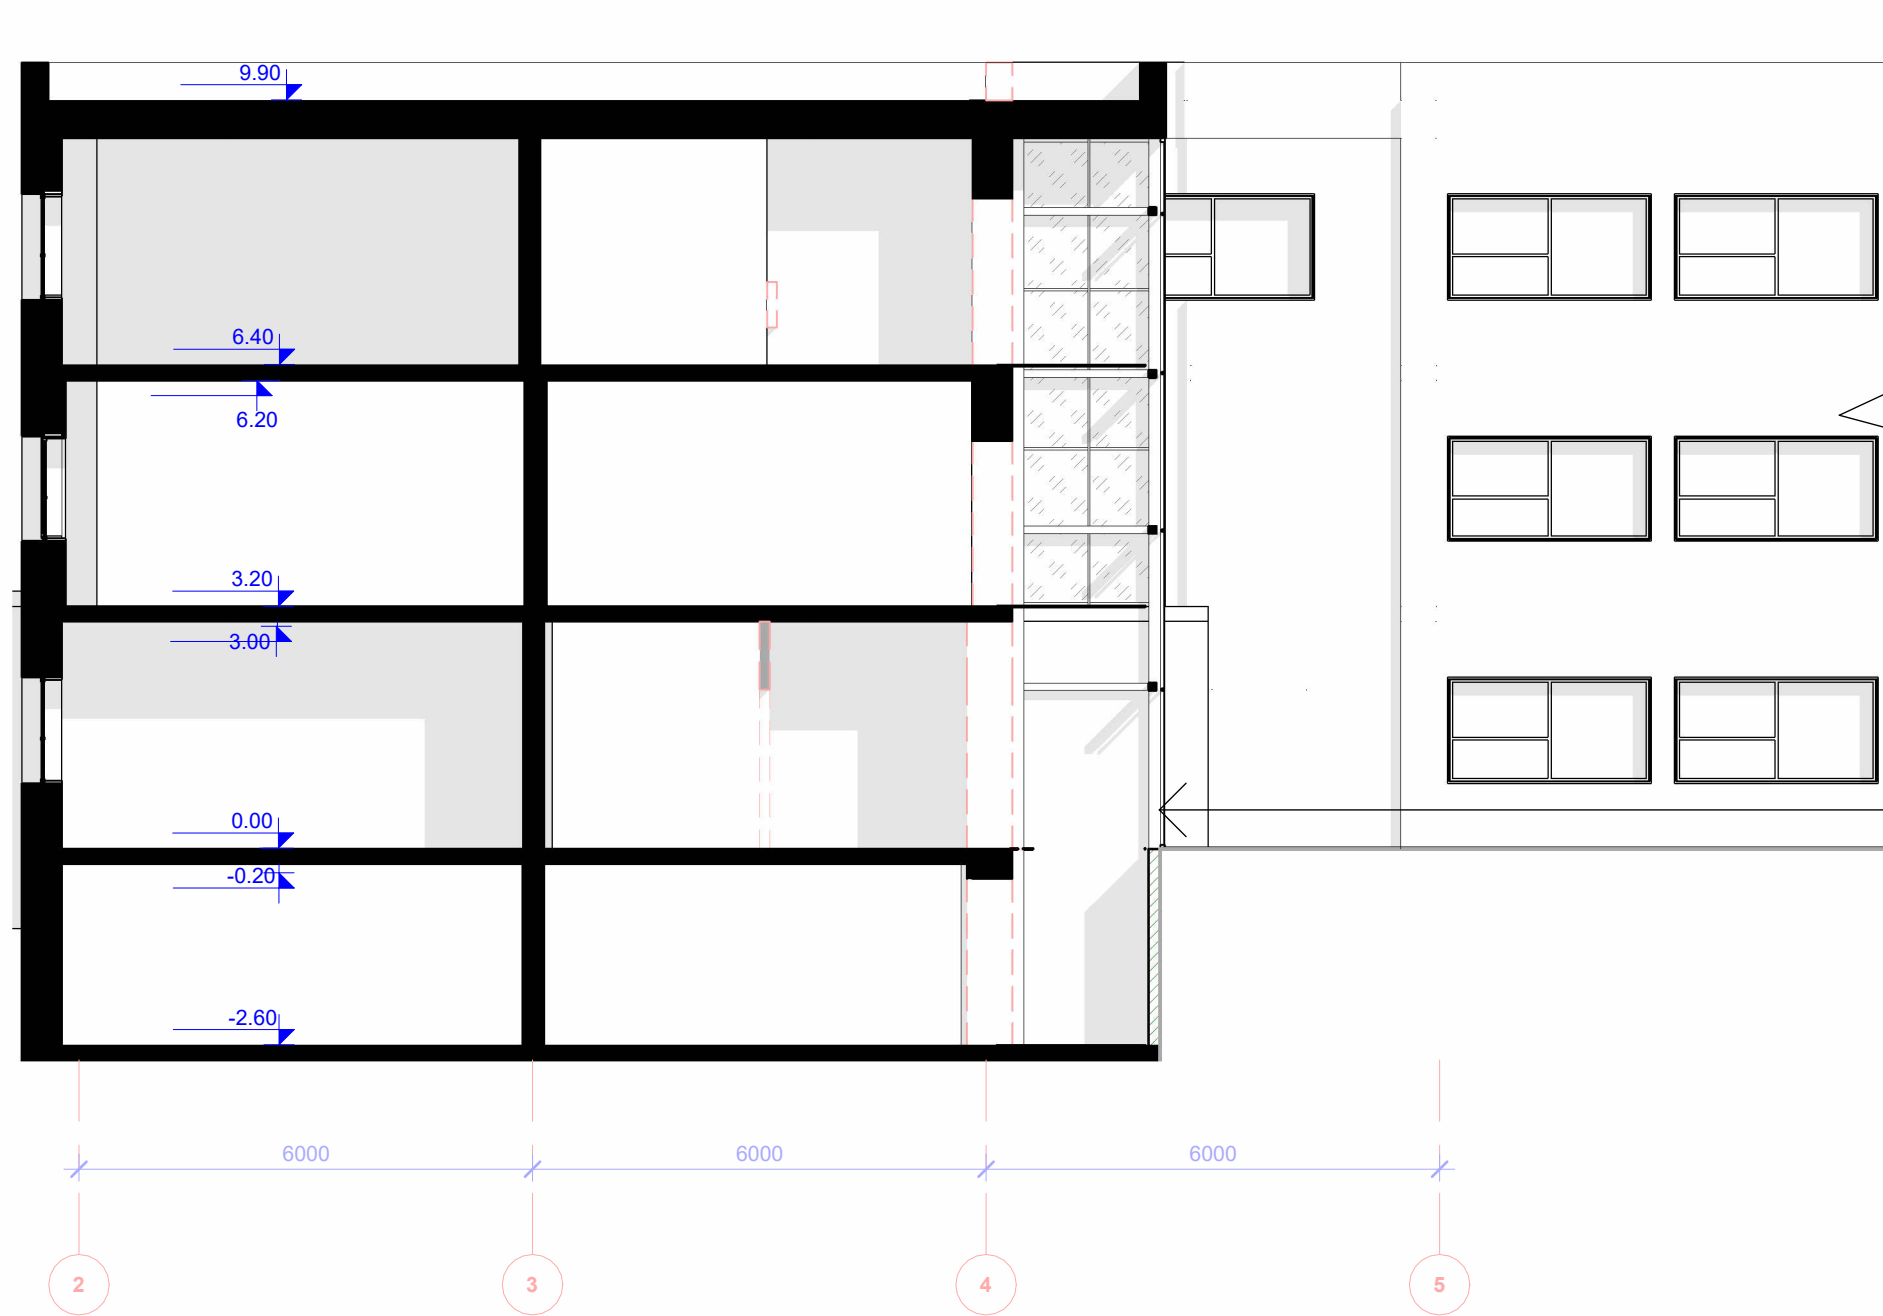


PROJEKTUOJAMA LIFTO ŠACHTA

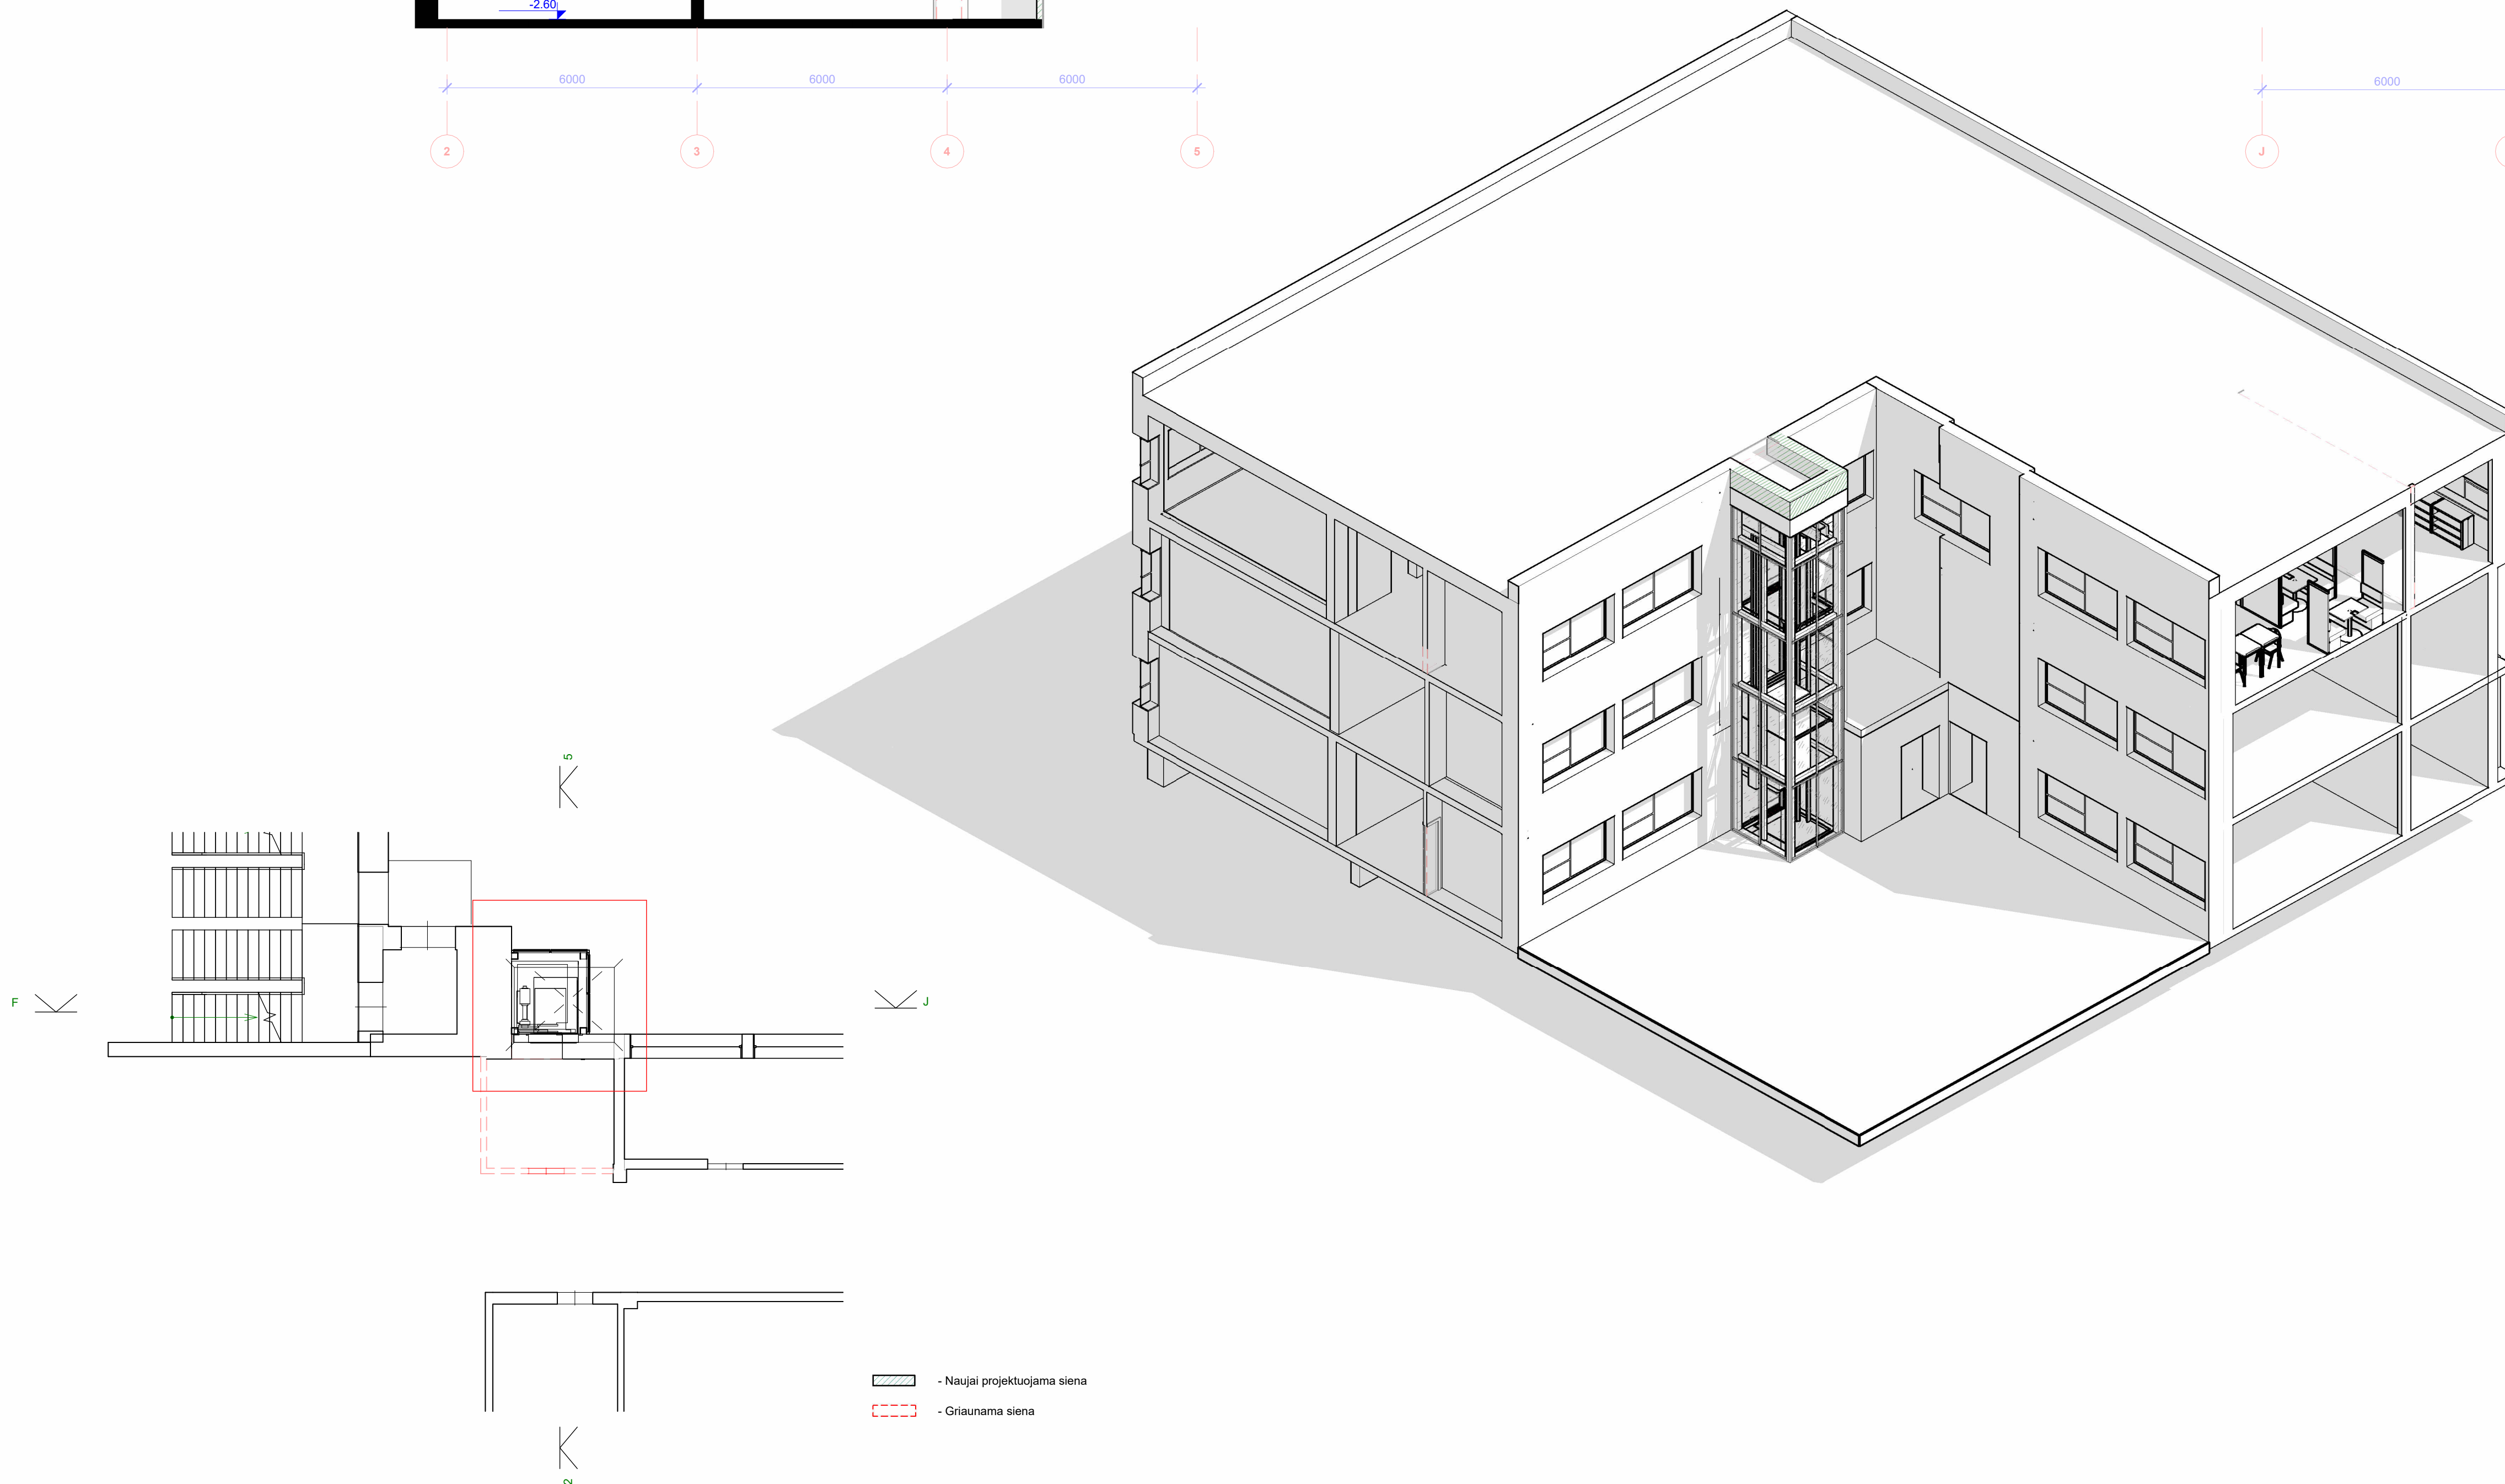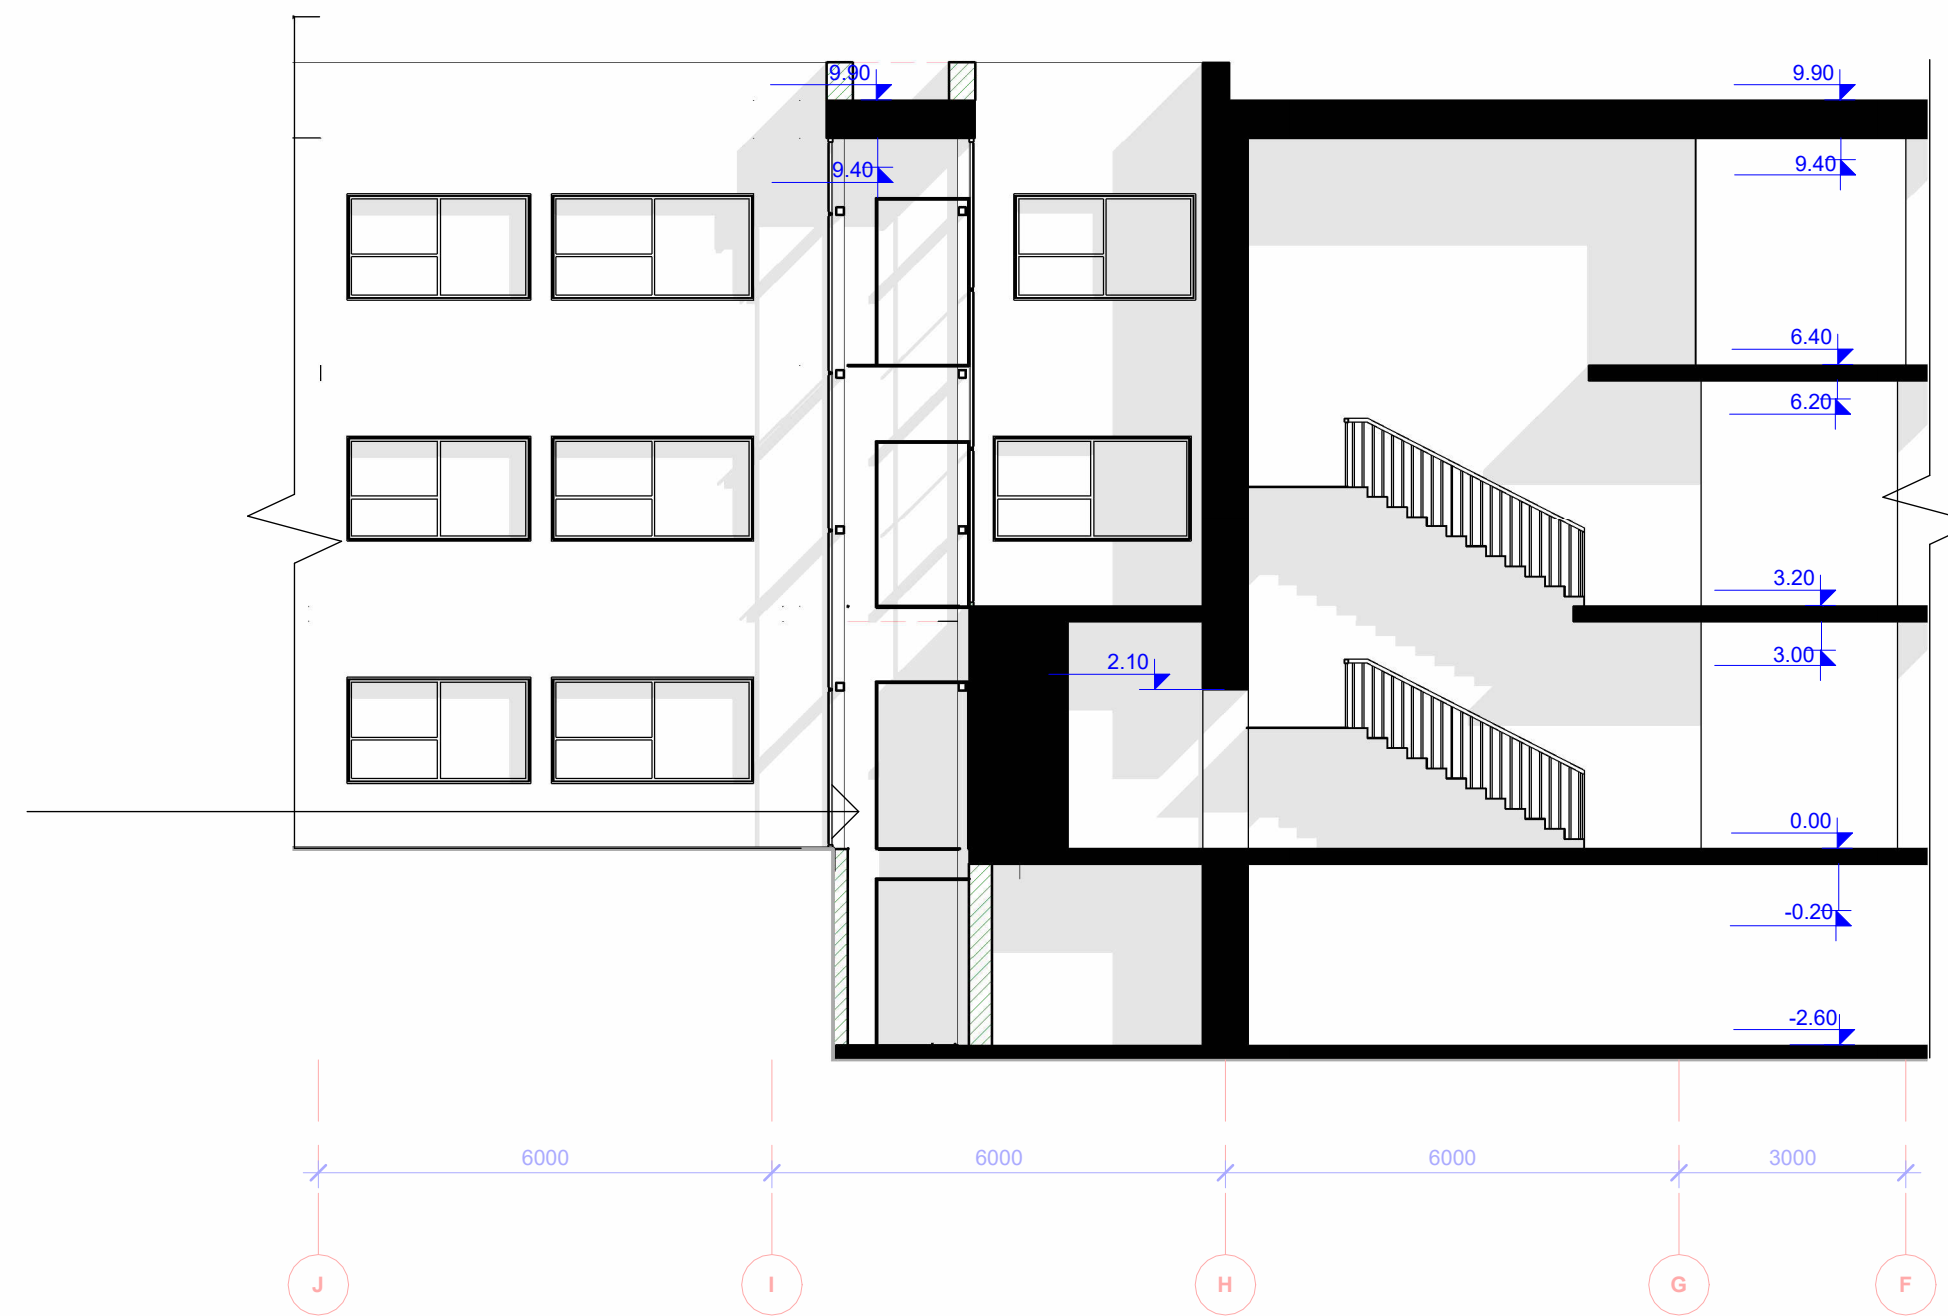

0	2024-04-29		
Laida	Išleidimo data	Laidos statusas. Keitimo priežastis (jei taikoma)	
Kval. patv. dok. nr.		[monės kodas: 302590816 Mob. tel. +37065521320 Adresas: Kareivių g. 19-181, LT-09133, Vilnius	
		Statinio projekto pavadinimas	
		Mokslų paskirties pastato (7.11), Dainų g. 33, Šiaulių m. rekonstravimo projektas	
		Statinio numeris ir pavadinimas	
		Šiaulių universitetinė gimnazija	
20319	PV	Ernestas Gegeckas	
	ARCH	Adomas Petrauskas	
	A. ASIS.	Martynas Stankevičius	
		Dokumento pavadinimas	Laida
		Pastato pjūvis M 1:100	0
		Dokumento žymuo	Lapas Lapų
LT	Statytojas ir (arba) užsakovas		
	Šiaulių universitetinė gimnazija		
		262 - R - PP - SA-BR.07	1 1

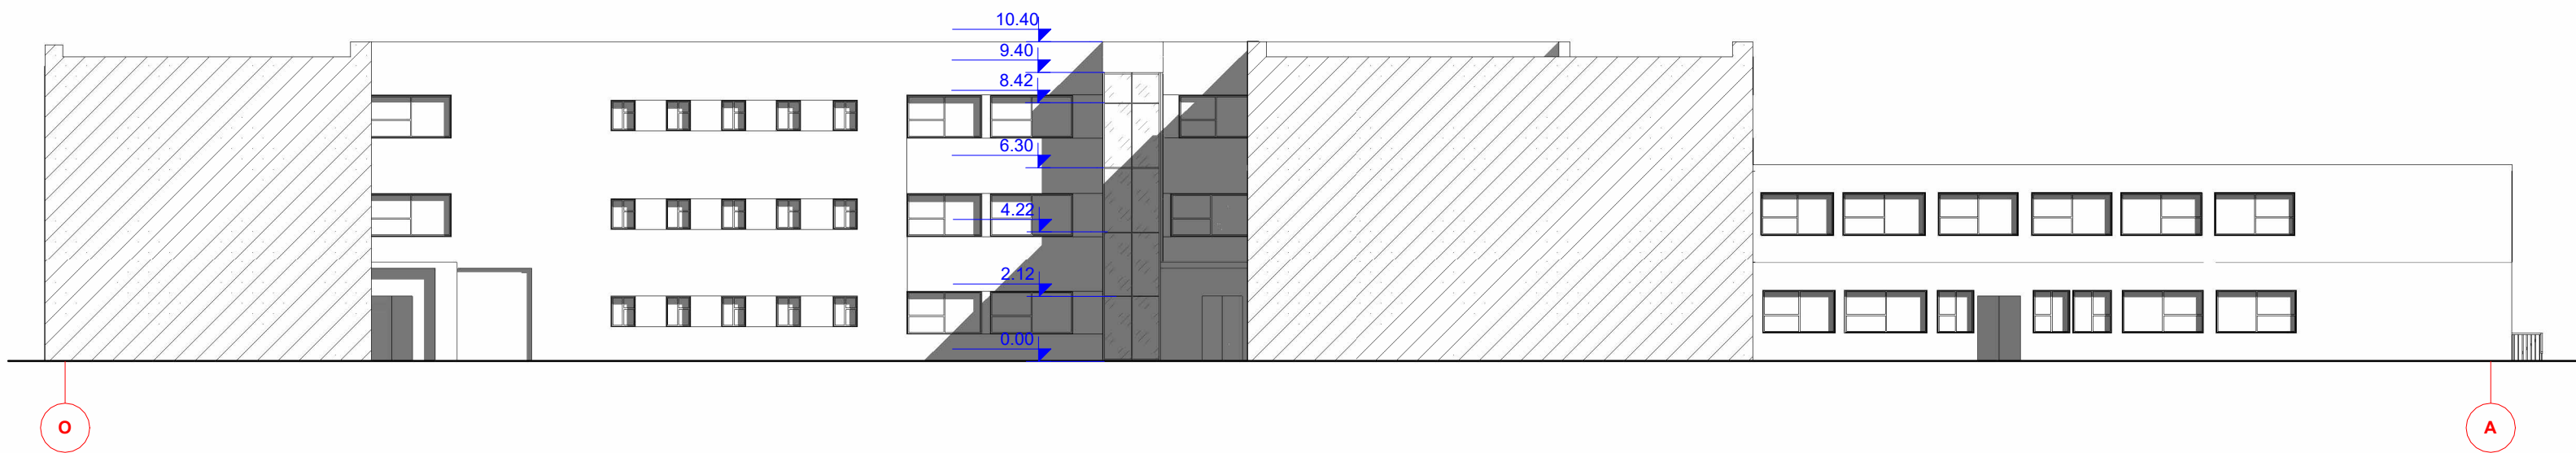


FASADAS TARP AŠIŲ O-A

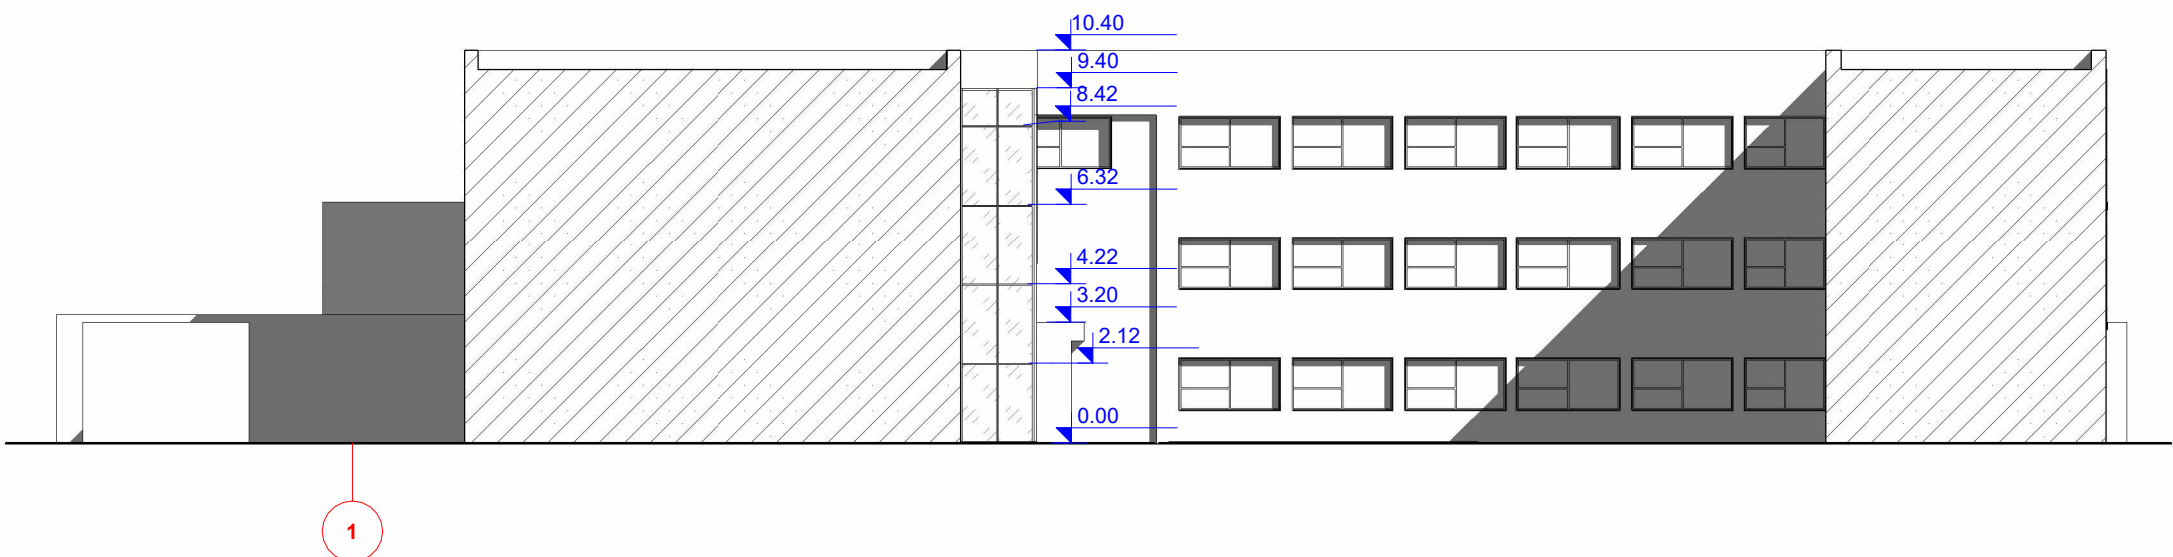

FASADAS TARP AŠIŲ 1-10

0				
Laida	Išleidimo data	Laidos statusas. Keitimo priežastis (jei taikoma)		
Kval. patv. dok. nr.	 Įmonės kodas: 302590816 Mob. tel. +37065521320 Adresas: Kareivių g. 19-181, LT-09133, Vilnius		Statinio projekto pavadinimas	
			Mokslo paskirties pastato (7.11), Dainų g. 33, Šiaulių m. rekonstravimo projektas	
			Statinio numeris ir pavadinimas	
			Šiaulių universitetinė gimnazija	
			20319	
		ARCH	Adomas Petrauskas	
		A. ASIS.	Martynas Stankevičius	
		Dokumento pavadinimas		
		Pastato fasadai M 1 : 200		
		Laida		
		0		
LT	Statytojas ir (arba) užsakovas		Dokumento žymuo	
	Šiaulių universitetinė gimnazija		262 - R - PP - SA-BR.08	
		Lapas	Lapų	
		1	1	


TIIS1-20240126-004906

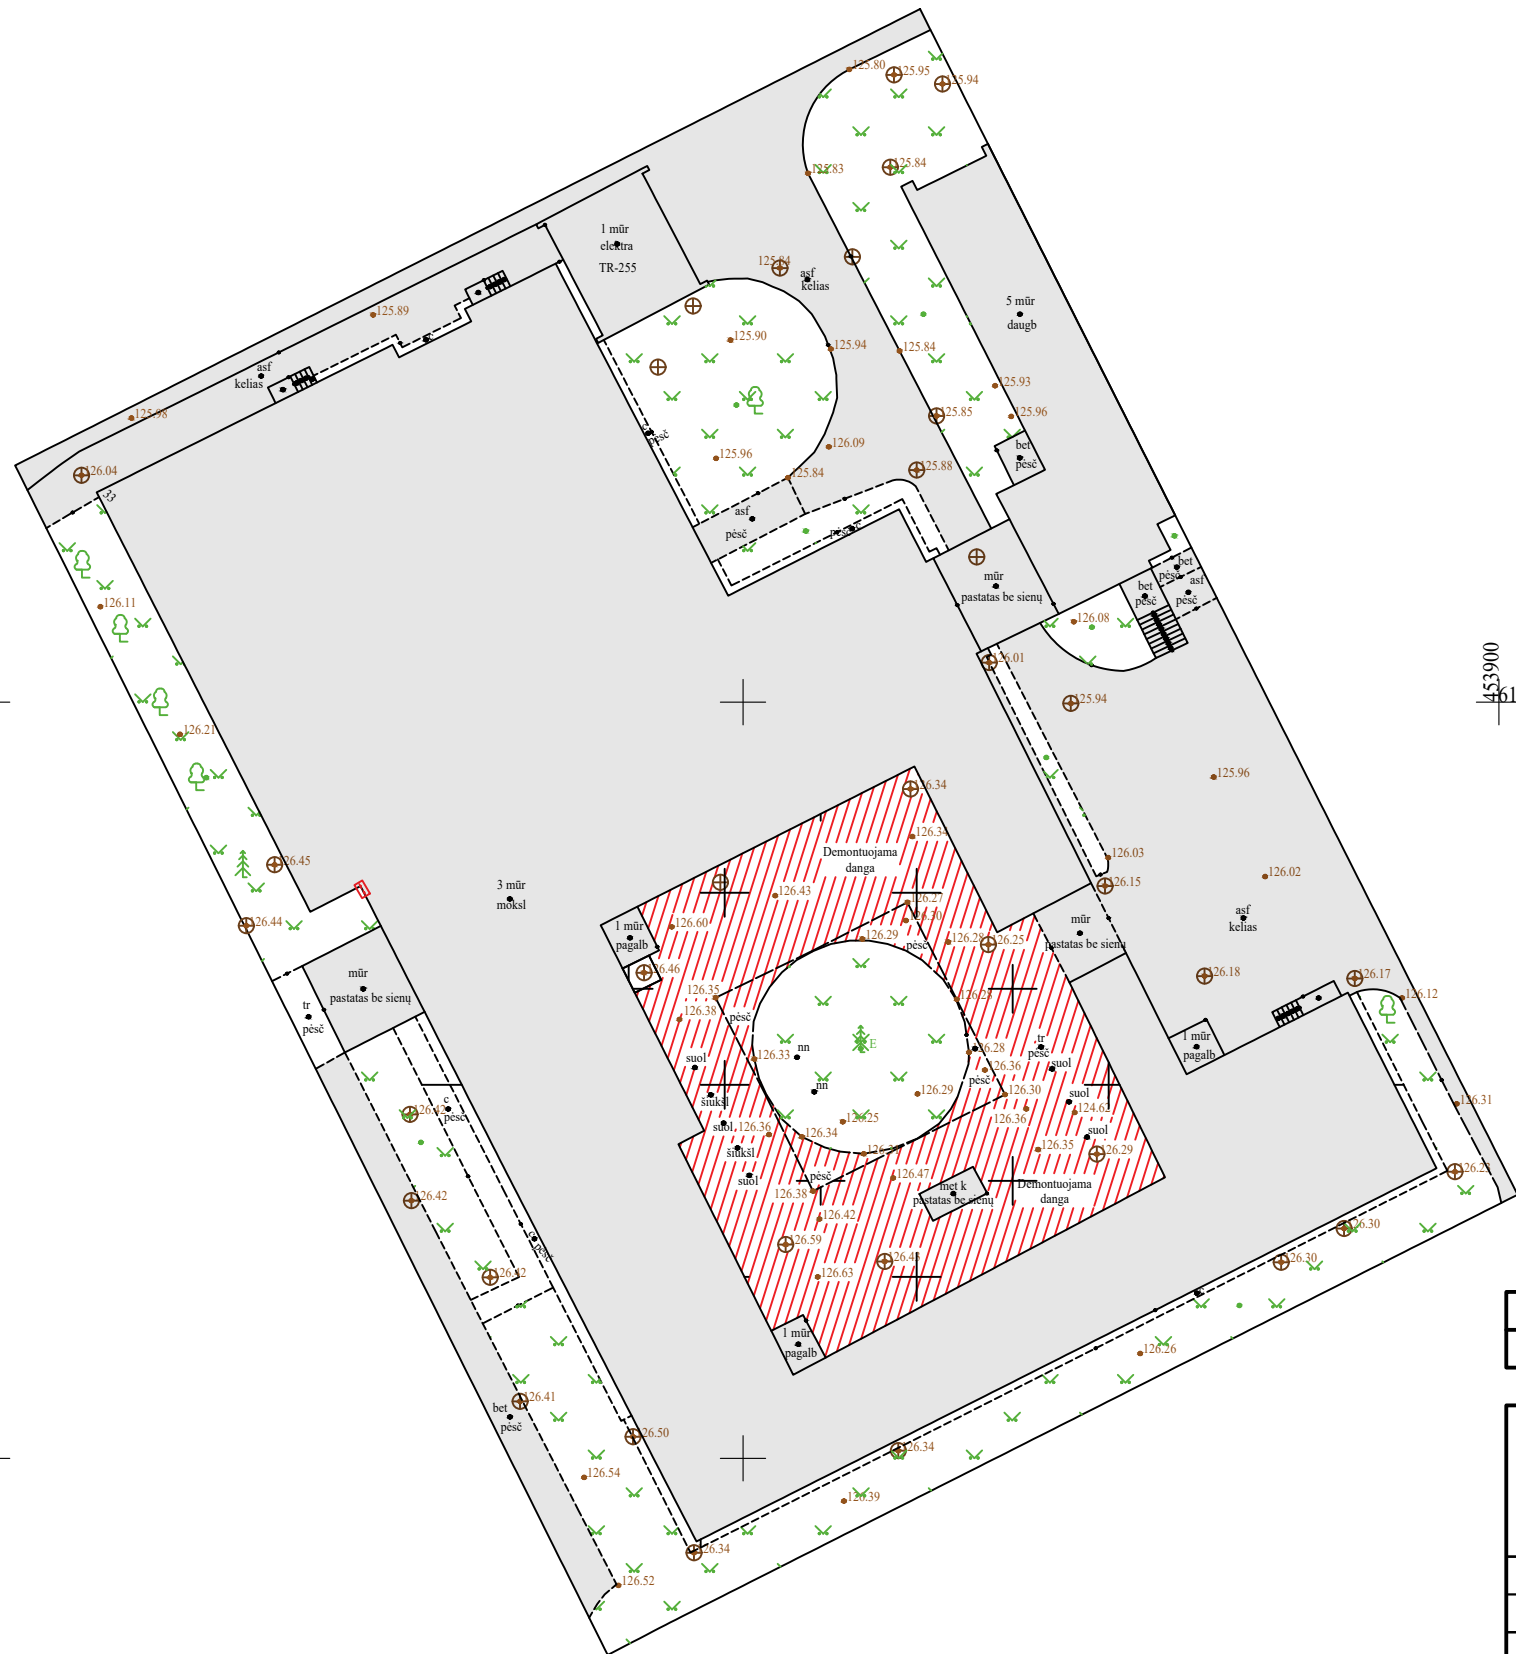

Eksplikacijų lentelė		
Žymėjimas	Paskirtis	Plotas kv.m
	Demontuojama danga	637.87

0	2024-04-29	
Laida	Išleidimo data	Laidos statusas. Keitimo priežastis (jei taikoma)

Kval. patv. dok. Nr.	 Įmonės kodas: 302590816 Mob. Tel. +370 65521320 Adresas: Kareivių g. 19-181, LT-09133, Vilnius			Statinio projekto pavadinimas		
				Mokslo paskirties pastato (7.11), Dainų g. 33, Šiaulių m. rekonstravimo projektas		
				Statinio numeris ir pavadinimas		
				Šiaulių universitetinė gimnazija		
20319	PV	Ernestas Gegeckas		Dokumento pavadinimas		Laida
	ARCH	Adomas Petrauskas				0
	A. ASIS.	Martynas Stankevičius				
				Sklypo planas. Demontuojamos dangos M1:500		
LT	Statytojas ir (arba) užsakovas Šiaulių universitetinė gimnazija			Dokumento žymuo 262-R-PP-SP-BR-01		Lapas
						Lapų
						1
						1

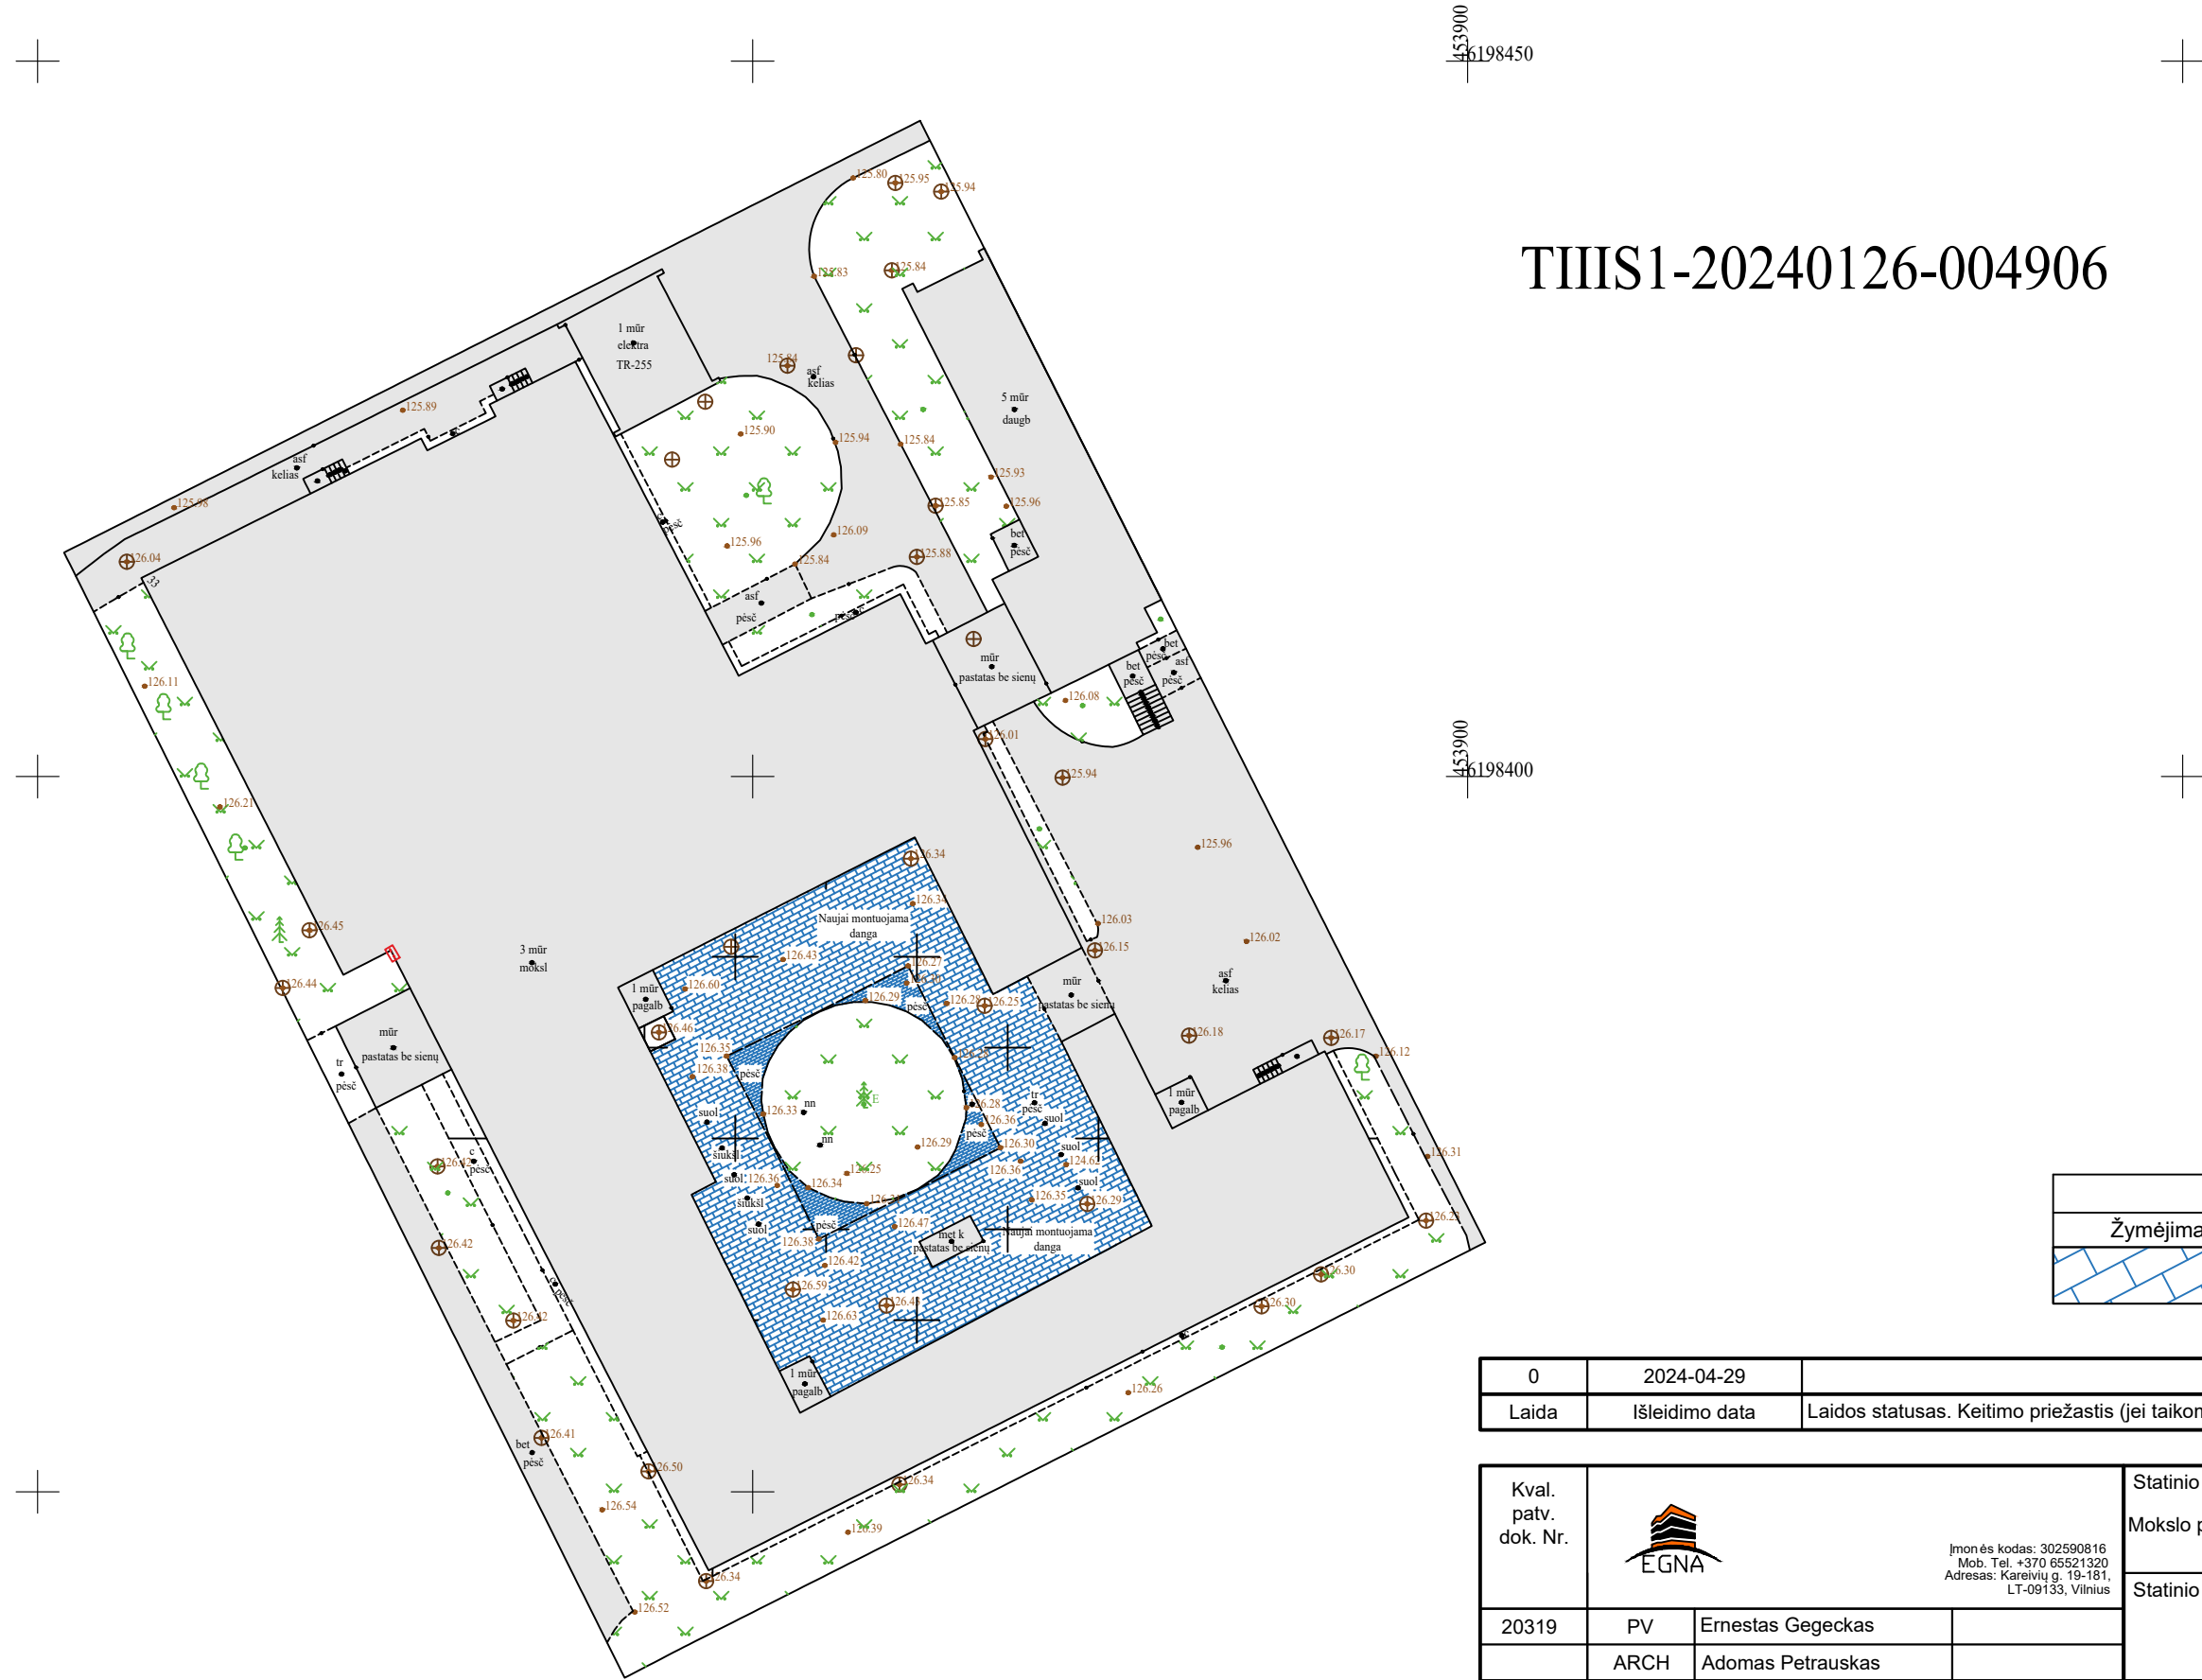

TIIS1-20240126-004906

Eksplikacijų lentelė		
Žymėjimas	Paskirtis	Plotas kv.m
	Naujai montuojama danga	637.87

0	2024-04-29	
Laida	Išleidimo data	Laidos statusas. Keitimo priežastis (jei taikoma)

Kval. patv. dok. Nr.	 Įmonės kodas: 302590816 Mob. Tel. +370 65521320 Adresas: Kareivių g. 19-181, LT-09133, Vilnius			Statinio projekto pavadinimas		
				Mokslo paskirties pastato (7.11), Dainų g. 33, Šiaulių m. rekonstravimo projektas		
				Statinio numeris ir pavadinimas		
				Šiaulių universitetinė gimnazija		
20319	PV	Ernestas Gegeckas		Dokumento pavadinimas		Laida
	ARCH	Adomas Petrauskas				0
	A. ASIS.	Martynas Stankevičius				
LT				Statytojas ir (arba) užsakovas		Lapas
				Šiaulių universitetinė gimnazija		Lapų
				262-R-PP-SP-BR-02		1
						1