



FASADAS 1-2 M 1:100

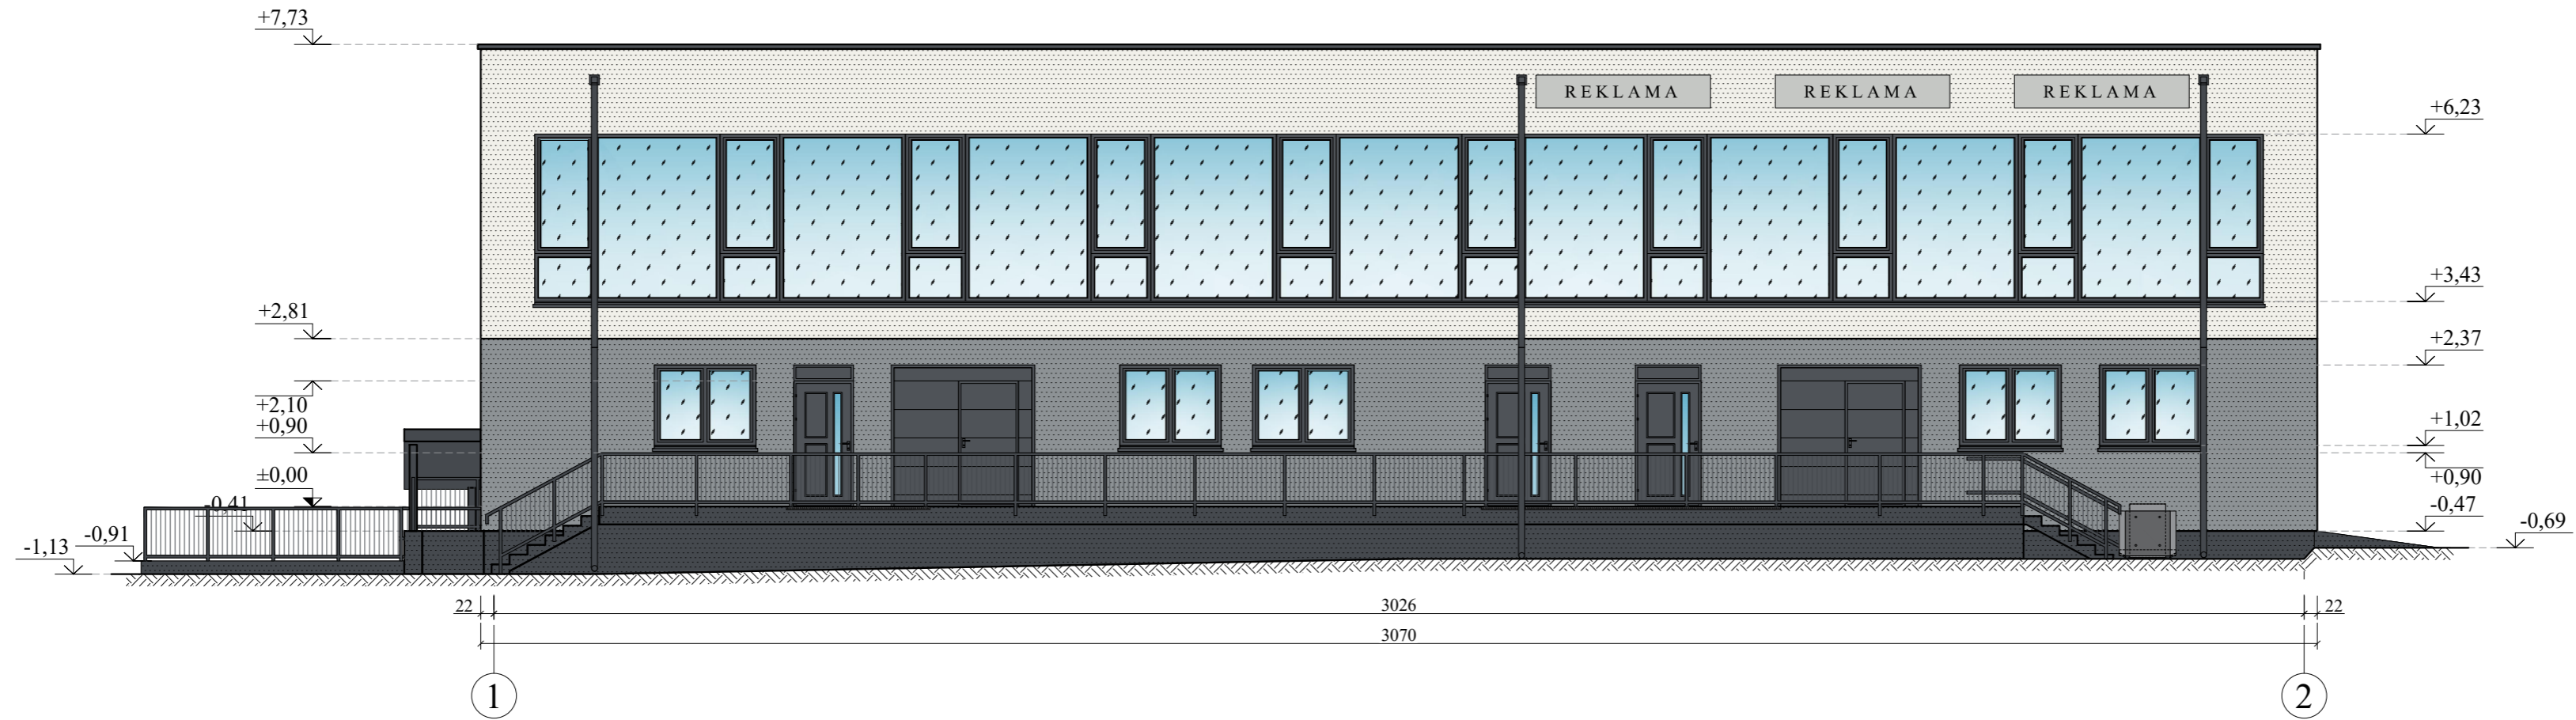


FASADAS A-C M 1:100

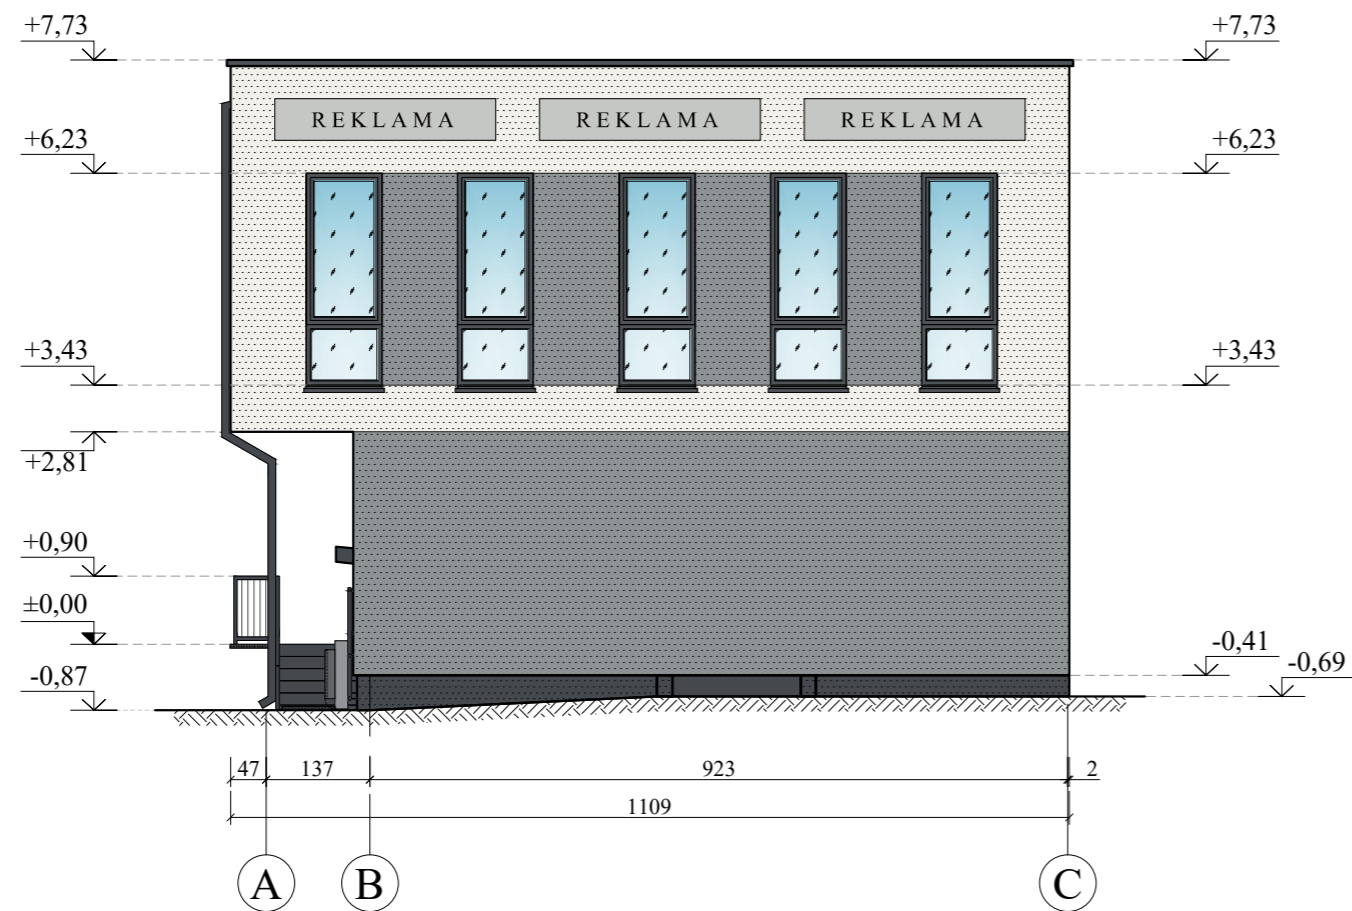


FASADŲ APDAILIOS LENTELĖ	
Žymėjimas	Pavadinimas
	SIENŲ APDAILA - PILKOS SPALVOS APDAILINIS ARMUOTAS TINKAS (SPALVA ARTIMA RAL7045).
	SIENŲ APDAILA - BALTOS SPALVOS APDAILINIS ARMUOTAS TINKAS (SPALVA ARTIMA RAL9016).
	COKOLIO APDAILA - TAMSAI PILKOS SPALVOS APDAILINIS ARMUOTAS TINKAS (SPALVA ARTIMA RAL7024).

PASTABOS:


- PASTATO FASADO APDAILA - HOMOGENINIS DEKORATYVINIS TINKAS. PARINKUS FASADŲ APDAILIOS SPALVAS IŠ DEKORATYVINO TINKO GAMINTOJO PALETĖS, JŲ SPALVĄ SUDERINTI SU UŽSAKOVU;
- PASTATO COKOLIO APDAILA - HOMOGENINIS DEKORATYVINIS TINKAS. PARINKUS COKOLIO APDAILIOS SPALVĄ IŠ DEKORATYVINO TINKO GAMINTOJO PALETĖS, SPALVĄ SUDERINTI SU UŽSAKOVU;
- FASADO LANGŲ IR DURŲ ANGOKRAŠČIŲ, APDAILA HOMOGENINIS DEKORATYVINIS TINKAS, SPALVA - PAGAL TOJE ZONOJE ESANČIĄ SIENŲ DEKORATYVINO TINKO SPALVĄ;
- COKOLIO LANGŲ IR DURŲ ANGOKRAŠČIŲ APDAILA - HOMOGENINIS DEKORATYVINIS TINKAS, SPALVA - PAGAL TOJE ZONOJE SU UŽSAKOVU SUDERINTO DEKORATYVINO TINKO SPALVĄ;
- STOGŲ APSKARDINIMO SPALVA - TAMSAI PILKA (RAL 7024 ARBA ANALOGAS);
- LAUKINIŲ PALANGIŲ SPALVA - TAMSAI PILKA (RAL 7024 ARBA ANALOGAS);
- LANGŲ, VITRINIŲ, LAUKO DURŲ IR VARTŲ SPALVA - TAMSAI PILKA (ARTIMA RAL 7024);
- AUKŠČIAI NURODYTI - METRAIS;
- MATMENYS NURODYTI - CM;

Laida		Išleidimo data		Laidos statusas ir keitimo pavadinimas (priežastis) (jei taikoma)	
0	2023-11	Išreikšti statytojo sumanyto projektuoti statinio įdėją			
KVAL. PATV. DOK. NR.		 PROJEKTUOTOJAS UAB "GEDVALDA" ĮMONĖS KODAS 303194015		STATINIO PROJEKTO PAVADINIMAS: SANDĖLIAVIMO PASKIRTIES PASTATO (7.9), UNIKALUS NR. 2995-6002-8038 ŠIAULIUOSE, DUBIJOS G. 30A, REKONSTRAVIMO IR PASKIRTIES KEITIMO Į ADMINISTRACINĖS PASKIRTIES PASTATĄ (7.2) PROJEKTAS	
37970	P. V.	G. ANGLICKAS	2023-11	DOKUMENTO PAVADINIMAS:	
A 751	ARCH	A. ADOMAITIENĖ	2023-11	FASADAS 1-2, M 1:100; FASADAS A-C, M 1:100.	
STATYTOJAS IR (ARBA) UŽSAKOVAS:		DOKUMENTO ŽYMUO:		LAPAS	LAPŲ
LT		VILIJOS VAIŠVILIENĖS IĮ		2377-01-PP_B-07	1 / 1

FASADAS 2-1 M 1:100

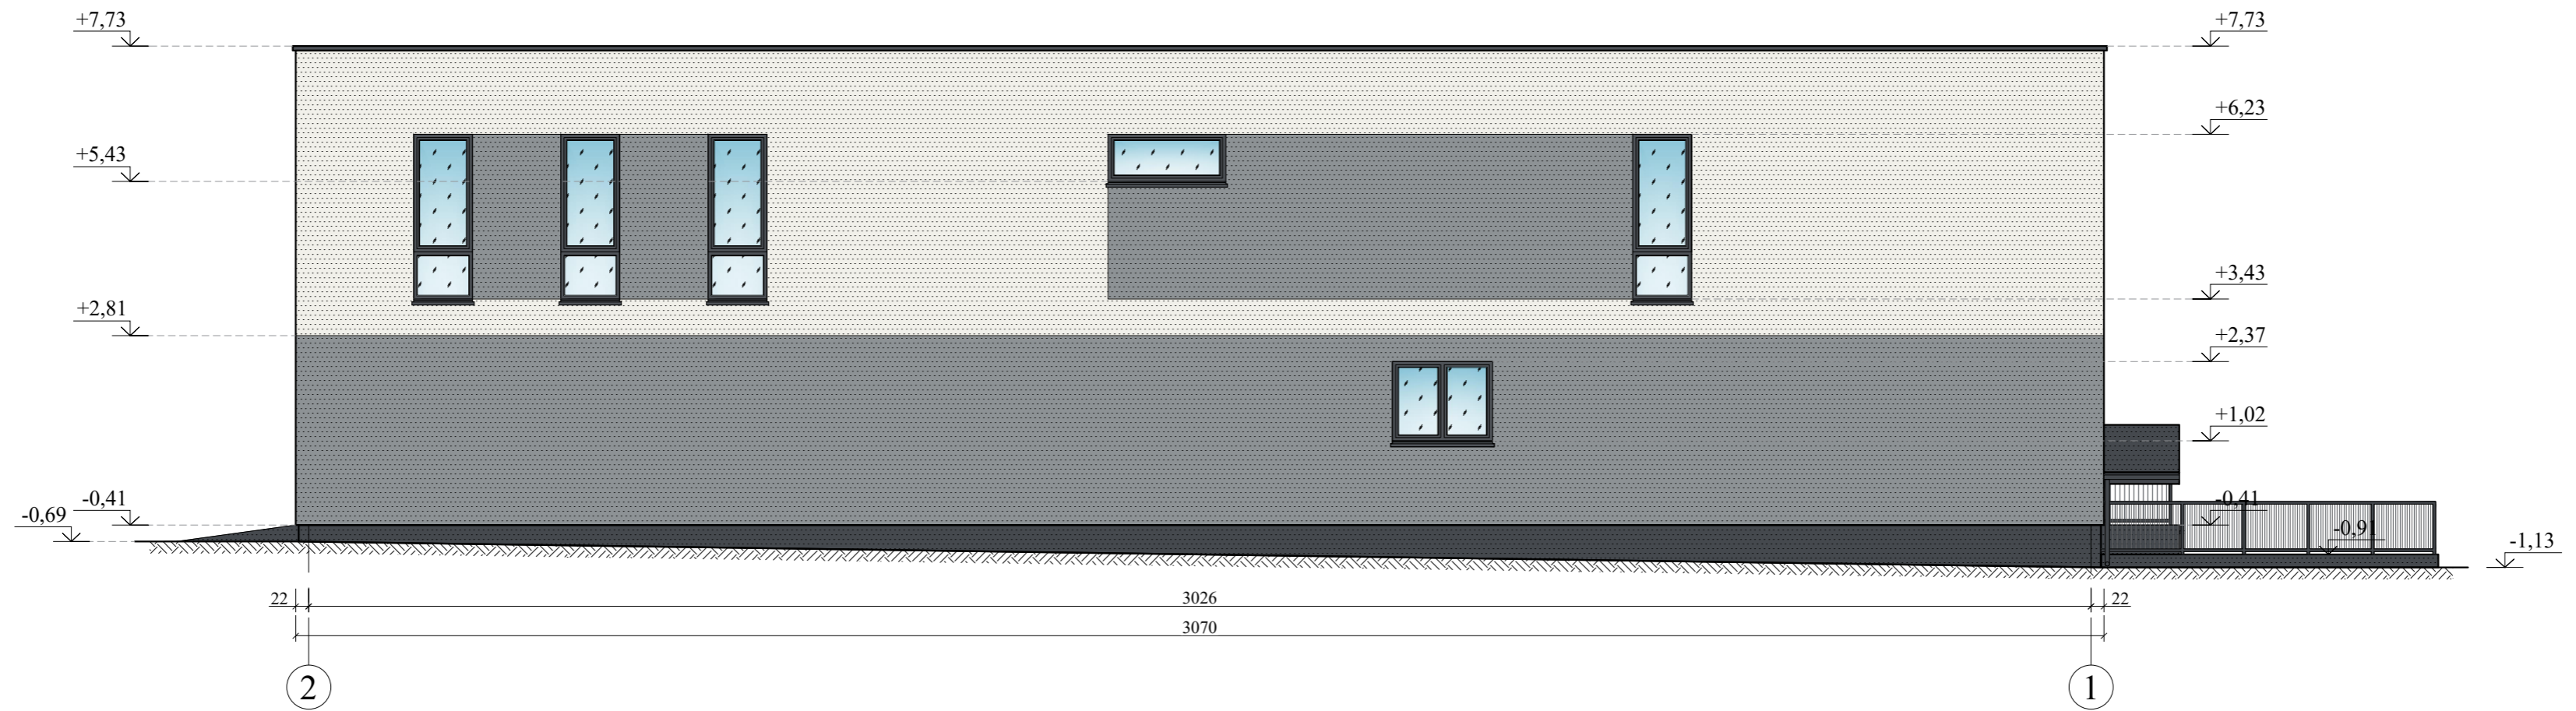

FASADAS C-A M 1:100

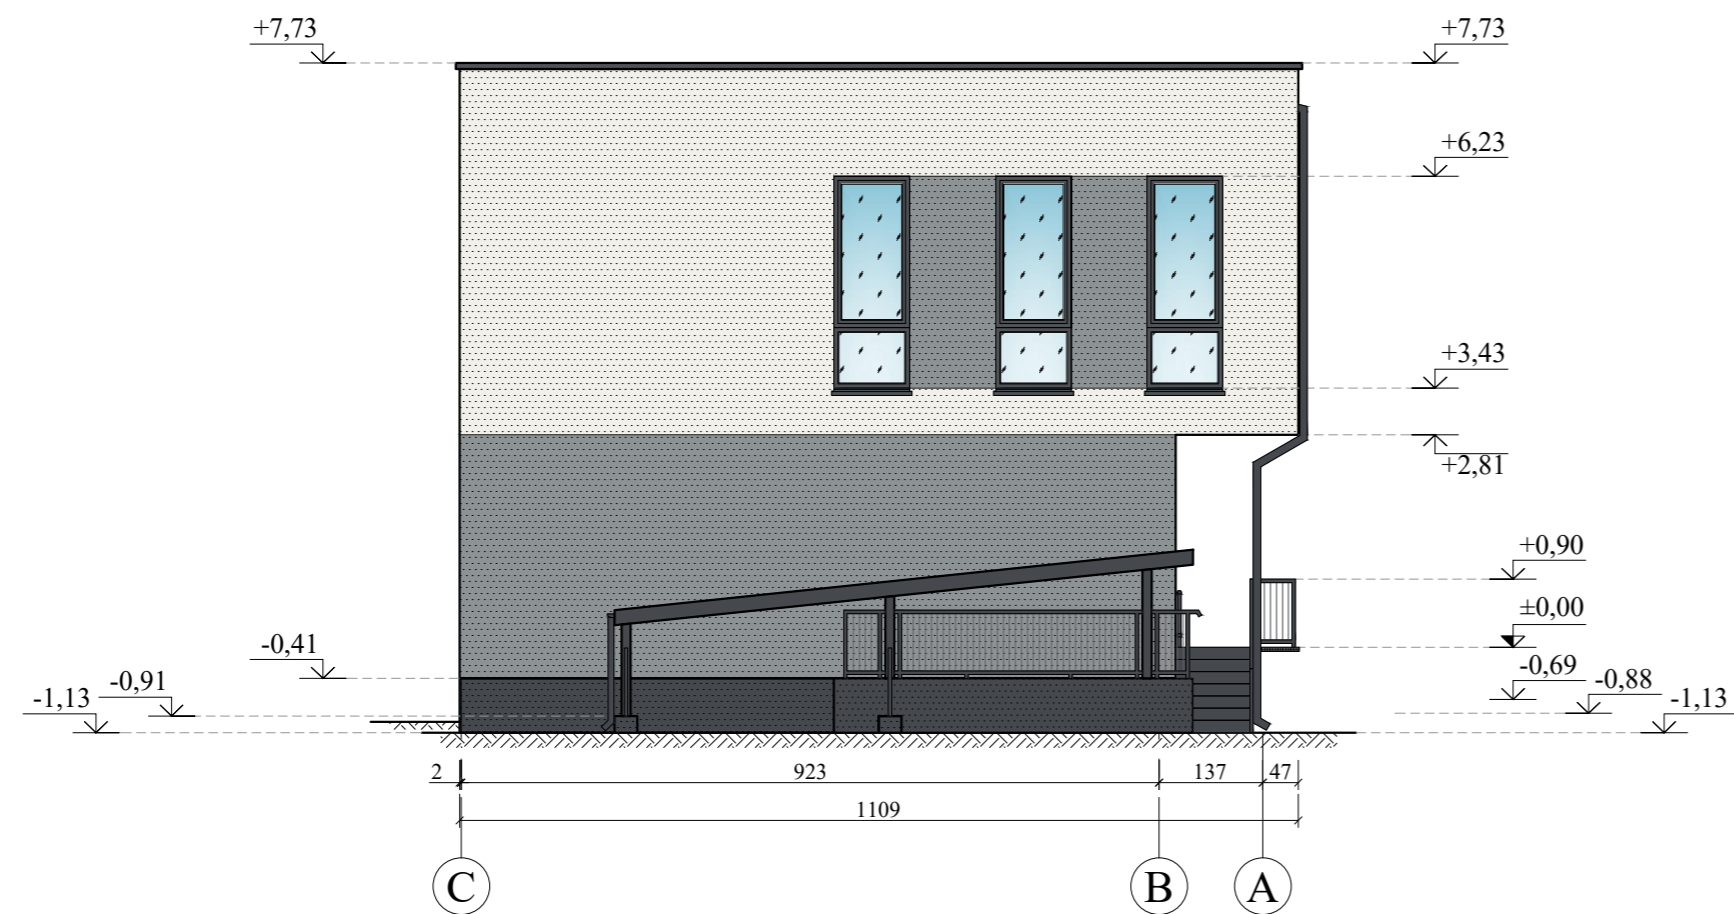

FASADŲ APDAILIOS LENTELĖ	
Žymėjimas	Pavadinimas
[Pattern]	SIENŲ APDAILA - PILKOS SPALVOS APDAILINIS ARMUOTAS TINKAS (SPALVA ARTIMA RAL7045).
[Pattern]	SIENŲ APDAILA - BALTOS SPALVOS APDAILINIS ARMUOTAS TINKAS (SPALVA ARTIMA RAL9016).
[Pattern]	COKOLIO APDAILA - TAMSIAI PILKOS SPALVOS APDAILINIS ARMUOTAS TINKAS (SPALVA ARTIMA RAL7024).


PASTABOS:

- PASTATO FASADO APDAILA - HOMOGENINIS DEKORATYVINIS TINKAS. PARINKUS FASADŲ APDAILIOS SPALVAS IŠ DEKORATYVINO TINKO GAMINTOJO PALETĖS, JŲ SPALVĄ SUDERINTI SU UŽSAKOVU;
- PASTATO COKOLIO APDAILA - HOMOGENINIS DEKORATYVINIS TINKAS. PARINKUS COKOLIO APDAILIOS SPALVĄ IŠ DEKORATYVINO TINKO GAMINTOJO PALETĖS, SPALVĄ SUDERINTI SU UŽSAKOVU;
- FASADO LANGŲ IR DURŲ ANGOKRAŠČIŲ, APDAILA HOMOGENINIS DEKORATYVINIS TINKAS, SPALVA - PAGAL TOJE ZONOJE ESANČIĄ SIENŲ DEKORATYVINO TINKO SPALVĄ;
- COKOLIO LANGŲ IR DURŲ ANGOKRAŠČIŲ APDAILA - HOMOGENINIS DEKORATYVINIS TINKAS, SPALVA - PAGAL TOJE ZONOJE SU UŽSAKOVU SUDERINTO DEKORATYVINO TINKO SPALVĄ;
- STOGŲ APSKARDINIMO SPALVA - TAMSIAI PILKA (RAL 7024 ARBA ANALOGAS);
- LAUKINIŲ PALANGIŲ SPALVA - TAMSIAI PILKA (RAL 7024 ARBA ANALOGAS);
- LANGŲ, VITRINIŲ, LAUKO DURŲ IR VARTŲ SPALVA - TAMSIAI PILKA (ARTIMA RAL 7024);
- AUKŠČIAI NURODYTI - METRAIS;
- MATMENYS NURODYTI - CM;

0	2023-11	Išreikšti statytojo sumanyto projektuoti statinio įdėjimą		STATINIO PROJEKTO PAVADINIMAS:	
Laida	Išleidimo data	Laidos statusas ir keitimo pavadinimas (priežastis) (jei taikoma)		SANDĖLIAVIMO PASKIRTIES PASTATO (7.9), UNIKALUS NR. 2995-6002-8038 ŠIAULIUOSE, DUBIJOS G. 30A, REKONSTRAVIMO IR PASKIRTIES KEITIMO Į ADMINISTRACINĖS PASKIRTIES PASTATĄ (7.2) PROJEKTAS	
KVAL. PATV. DOK. NR.	PROJEKTUOTOJAS UAB "GEDVALDA" ĮMONĖS KODAS 303194015		STATINIO PROJEKTO PAVADINIMAS:		
37970	P. V.	G. ANGLICKAS	2023-11	DOKUMENTO PAVADINIMAS:	
A 751	ARCH	A. ADOMAITIENĖ	2023-11	FASADAS 2-1, M 1:100; FASADAS C-A, M 1:100.	
LT	STATYTOJAS IR (ARBA) UŽSAKOVAS:		DOKUMENTO ŽYMUO:		LAPAS LAPŲ
	VILIJOS VAIŠVILIENĖS IĮ		2377-01-PP_B-08		1 1

PASTATO VIZUALIZACIJOS



0	2023-11	Išreikšti statytojo sumanyto projektuoti statinio įdėją		
Laida	Išleidimo data	Laidos statusas ir keitimo pavadinimas (priežastis) (jei taikoma)		
KVAL. PATV. DOK. NR.	 PROJEKTUOTOJAS UAB "GEDVALDA" ĮMONĖS KODAS 303194015.		STATINIO PROJEKTO PAVADINIMAS: SANDĖLIAVIMO PASKIRTIES PASTATO (7.9.), UNIKALUS NR. 2995-6002-8038 ŠIAULIUOSE, DUBIJOS G. 30A, REKONSTRAVIMO IR PASKIRTIES KEITIMO Į ADMINISTRACINĖS PASKIRTIES PASTATĄ (7.2.) PROJEKTAS	
37970	P. V.	G. ANGLICKAS	2023-11	DOKUMENTO PAVADINIMAS: LAIDA
A 751	ARCH	A. ADOMAITIENĖ	2023-11	PASTATO VIZUALIZACIJOS 0
LT	STATYTOJAS IR (ARBA) UŽSAKOVAS: VILIJOS VAIŠVILIENĖS IĮ		DOKUMENTO ŽYMUO: 2377-01-PP_B-09	
				LAPAS LAPŲ 1 1