



Kvalifikuotas elektroninis parašas
VYTAUTAS MATULEVIČIUS
2026-09-02 08:09:18 EEST
Paskirtis: Parašas



Kvalifikuotas elektroninis parašas
JULIUS KRIVCOVAS
2026-09-02 09:10:49 EEST
Paskirtis: Parašas



Kvalifikuotas elektroninis parašas
VYTAUTAS STUKAS
2026-09-04 15:40:23 EEST
Paskirtis: Parašas

UAB "MEDSTATYBA"



KOMPLEKSAS (26-08)

UŽSAKOVAS ŠIAULIŲ MIESTO SAVIVALDYBĖS ADMINISTRACIJA

STATYBOS VIETA GUMBINĖS G., GUMBINĖS G. 18B, ŠIAULIAI

PROJEKTO PAVADINIMAS GATVIŲ PASKIRTIES (SUSISIEKIMO KOMUNIKACIJŲ STATINIAI GRUPĖ), KITOS PASKIRTIES STATINIO (KITI INŽINERINIAI STATINIAI GRUPĖ) IR NUOTEKŲ ŠALINIMO TINKLŲ (INŽINERINIAI TINKLAI GRUPĖ) STATINIO, GUMBINĖS G., GUMBINĖS G. 18B., ŠIAULIŲ M., KAPITALINIO REMONTO IR STATYBOS PROJEKTAS

STATINIO KATEGORIJA NEYPATINGASIS STATINYS

STATYBOS RŪŠIS NAUJA STATYBA, KAPITALINIS REMONTAS

PROJEKTO DALIS LAUKO VANDENTIEKIO IR NUOTEKŲ ŠALINIMO

ETAPAS PP


TOMAS II

PROJEKTUOTOJAS	KVALIFIKACIJĄ PATVIRTINANČIO DOKUMENTO NR.	PAREIGOS	VARDAS, PAVARDĖ	PARAŠAS
UAB "Medstatyba"		Direktorius	Vytautas Stukas	
UAB "Medstatyba"	Atestato Nr. 32198	PV	Vytautas Matulevičius	
UAB "Medstatyba"	Atestato Nr. 13892	PDV	Julius Krivcovas	

STATINIO PROJEKTO SUDĖTIES ŽINIARAŠTIS**UŽSAKOVAS: ŠIAULIŲ MIESTO SAVIVALDYBĖS ADMINISTRACIJA**

GATVIŲ PASKIRTIES (SUSISIEKIMO KOMUNIKACIJŲ STATINIAI GRUPĖ), KITOS PASKIRTIES STATINIO (KITI INŽINERINIAI STATINIAI GRUPĖ) IR NUOTEKŲ ŠALINIMO TINKLŲ (INŽINERINIAI TINKLAI GRUPĖ) STATINIO, GUMBINĖS G., GUMBINĖS G. 18B., ŠIAULIŲ M., KAPITALINIO REMONTO IR STATYBOS PROJEKTAS

EILĖS NR.	BYLOS ŽYMUO	LAIDA	PAVADINIMAS	PASTABOS
I	(26-08)-PP-BD	0	BENDROJI	
II	(26-08)-PP-LVN	0	LAUKO VANDENTIEKIO IR NUOTEKŲ ŠALINIMO	

 PROJEKTUOTOJAS	KVALIFIKACIJĄ PATVIRTINANČIO DOKUMENTO NR.	PAREIGOS	VARDAS, PAVARDĖ	PARAŠAS
UAB "Medstatyba"	Atestato Nr. 32198	Projekto vadovas	Vytautas Matulevičius	

Brež. Nr.	Lapo Nr.	Laida	Pavadinimas
[26-08]-PP-LVN-AR	1-2	0	Dokumentų žiniaraštis. Aiškinamasis raštas.
	1-9		Techninė užduotis projektavimui.
	1-8		UAB „Šiaulių vandenys“ prisijungimo sąlygos.
[26-08]-PP-IT-1	1-2	0	Suvestinis inžinerinių tinklų planas M 1:500.
[26-08]-PP-AZ	1-2	0	Esamų inžinerinių tinklų apsaugos zonų planas M 1:500.

AIŠKINAMASIS RAŠTAS

LIETAUS NUOTEKŲ ŠALINIMAS

Projektas atliekamas pagal projektavimo užduoties reikalavimus ir pagal inžinerinius tinklus eksploatuojančios tarnybos išduotas prisijungimo sąlygas. Šiame projekte sprendžiamas lietaus nuotekų nuvedimas.

Gatvėje projektuojami nauji lietaus nuotekų šalinimo tinklai. Atsižvelgiant į projektuojamų dangų nuolydžius žemiausiose vietose išdėstomi nauji lietaus nuotekų surinkimo šuliniai su lietaus surinkimo grotomis. Pagal projekto susisiekimo dalies užduotį numatomas dangos pokonstruktinis drenažas, kuris prijungiamas prie projektuojamo lietaus nuotekų tinklo. Toje gatvės dalyje, kur numatytas tiksliai gatvės viršutinio dangos sluoksnio dangos remontas (pakeitimas), lietaus nuotekų surinkimas neprojektuojamas ir lieka esamas. Šioje gatvės dalyje projektuojamas lietaus nuotekų vamzdynas, šalinantis lietaus nuotekas iš rekonstruojamos gatvės dalies į Žemaitės gatvėje esančius lietaus nuotekų tinklus.

Projektuojamoje teritorijoje nėra lietaus nuotekų taršos šaltinių ir pagal norminių dokumentų nuostatas ji nepriskiriama galimai teršiamai teritorijai. Todėl surinktų paviršinių nuotekų valymas nenumatomas.

Paviršinės nuotekos surenkamos ir šalinamos į esamus eksploatuojamus d500 mm lietaus nuotekų tinklus Žemaitės gatvėje. Prisijungimo vieta - esamas lietaus nuotekų apžiūros šulinys. Po esama Žemaitės gatvės konstrukcija lietaus nuotekų vamzdynas įrengiamas uždaru betranšėjiniu būdu.

Esamų inžinerinių tinklų (vandentiekio, nuotekų, elektros, dujų šiluminės trasos) vietas ir altitudes būtina tikslinti statybos darbų metu vietoje ir reikalui esant koreguoti projektuojamų tinklų įgilinimą. Statybos darbų metu būtina atlikti esamų komunikacijų šulinių liukų pakėlimą arba nužeminimą, atsižvelgiant į naujai įrengiamų dangų altitudes. Numatoma pakeisti senus šulinių liukus ir dangčius naujais. Remontuojamos gatvės važiuojamoje dalyje šulinių liukai keičiami "plaukiojančio" tipo liukais, kurių apkrovos klasė D400. Sumontavus tinklus numatoma atstatyti visas pažeistas esamas teritorijos dangas.

Projektuojamiems lauko lietaus nuotekų šalinimo tinklams naudojami PVC nespaudiminiai moviniai nuotekų vamzdžiai. Uždaru būdu montuojami PE RC slėgio vamzdžiai. Lietaus nuotekų tinklui įrengiami kontroliniai šuliniai iš surenkamų g/b konstrukcijų ir lietaus nuotekų surinkimo šulinėliai su ketinėmis grotomis.

Lietaus nuotekų debitas nuo projektuojamų dangų:

0	2026	Viešinimui, statybos leidimui.				
LAIDA	IŠLEIDIMO DATA	LAIDOS STATUSAS. KEITIMO PRIEŽASTIS (JEI TAIKOMA)				
KVAL. PATV. DOK. NR.			UAB „Medstatyba“ Ateities g. 10, 08303 VILNIUS Tel.: 261 37 96		STATINIO PROJEKTO PAVADINIMAS Gatvių paskirties (susisiekimo komunikacijų statiniai grupė), kitos paskirties statinio (kiti inžineriniai statiniai grupė) ir nuotekų šalinimo tinklų (inžineriniai tinklai grupė) statinio, Gumbinės g., Gumbinės g. 18B, Šiaulių m., kapitalinio remonto ir statybos projektas	
32198	PV	V. Matulevičius		STATINIO NUMERIS IR PAVADINIMAS, DOKUMENTO PAVADINIMAS	LAIDA	
13892	PDV	J. Krivcovas		Brėžinių žiniaraštis. Aiškinamasis raštas.	0	
LT	STATYTOJAS (UŽSAKOVAS): Šiaulių miesto savivaldybės administracija			DOKUMENTO ŽYMUO (26 –08) – PP – LVN – AR	LAPAS 1	LAPŲ 2

Lietaus nuotekų debitas nuo projektuojamų kietųjų dangų į centralizuotą paviršinių nuotekų tinklą:

$$Q_{lt} = I \times F \times C_{vid} = 137 \times 0,172 \times 0,85 = 20 \text{ l/s.}$$

F – kietos dangos plotas (ha).

Asfalto danga - 1720 m².

C_{vid} - vidutinis svertinis nuotėkio koeficientas (kietai dangai) 0,85.

I - lietaus intensyvumas:

$$I = [A/(T+B)] + c = [2225/(8+8)] - 2,6 = 137 \text{ (l/s ha).}$$

T=8 min.

$$Q_{max} = \beta \times Q_{lt} = 0,8 \times 20 = 16 \text{ l/s.}$$

β – koeficientas įvertinantis kaupiamąją gebą ir spūdinį tekėjimą. (priimama β = 0,8).

Paros kritulių kiekis:

$$W_p = 10 \times H_p \times p_s \times F \times K = 10 \times 63,1 \times 0,83 \times 0,172 \times 0,85 = 77 \text{ m}^3/\text{parą.}$$

Metinis kritulių kiekis:

$$W_{met} = 10 \times H_{met} \times p_s \times F \times K = 10 \times 600 \times 0,83 \times 0,172 \times 0,85 = 728 \text{ m}^3/\text{metus.}$$

Pokonstrukcinio drenažo nuotekų debitas į centralizuotą paviršinių nuotekų tinklą:

Maksimalus skaičiuojamasis rinktuvo debitas Q_r:

$$Q_r = Q_a + Q_g + Q_p, = 0 + 0,18 + 0 = 0,18 \text{ l/s.}$$

čia: Q_a – atmosferinio maitinimo skaičiuojamasis debitas,

Q_g – gruntinio maitinimo skaičiuojamasis debitas,

Q_p – paviršinio vandens skaičiuojamasis debitas.

Gruntinio maitinimo skaičiuojamasis debitas.

Į drenažo liniją pritekantis lyginamasis debitas priemolio gruntui priimamas 0,7 l/s/ha.

$$Q_g = qA = 0,7 \times 0,26 = 0,18 \text{ l/s.}$$

čia A – drenuojamas plotas (ha).

Pagal LR Specialiųjų žemės naudojimo sąlygų įstatymą nustatomos apsaugos zonos:

Projektuojamų paviršinių nuotekų tvarkymo vamzdynų, įrengiamų iki 2,5 metro gylyje, apsaugos zona – išilgai vamzdyno trasos esanti žemės juosta, kurios ribos yra po 2 metrus į abi puses nuo vamzdyno ašies, po šia juosta esanti žemė bei vanduo virš šios juostos.

Inžinerinių tinklų rodikliai:

Lauko lietaus nuotekų šalinimas: d315 mm – 482 m, d200 mm – 70 m.

DOKUMENTO ŽYMUO	LAPAS	LAPŲ	LAIDA
(26 – 08) – PP – LVN – AR	2	2	0

**PATIKSLINTA 2024 M. SAUSIO 18 D. TECHNINĖ UŽDUOTIS PROJEKTAVIMUI
NR. VKIF-7**

- 1. Statytojas (užsakovas):** Šiaulių miesto savivaldybės administracija, Vasario 16-osios g. 62, Šiauliai
- 2. Projekto pavadinimas:** Gumbinės gatvės nuo Gumbinės g. 8 iki Žemaitės gatvės kapitalinio remonto / rekonstravimo ir aikštelės įrengimo ir lietaus nuotekų tinklų statybos projektas (statybos rūšys ir pavadinimas tikslinama projekto rengimo metu)
- 3. Statybos rūšis (-ys):** kapitalinis remontas/ rekonstravimas ir nauja statyba (statybos rūšys tikslinamos projektuotojo projekto rengimo metu)
- 4. Etapas:** techninis darbo projektas
- 5. Statinio/ statinių kategorija:** neypatingi statiniai; nesudėtingi statiniai.
- 6. Inžinerinio statinio/statinių grupė:** susisiekiimo komunikacijos; inžineriniai tinklai; kiti inžineriniai statiniai
- 7. Inžinerinių statinių pogrupis:** gatvės; nuotekų šalinimo tinklai; kitos paskirties inžineriniai statiniai
- 8. Projektavimo tikslas(-ai):** atnaujinti asfalto dangą, išspręsti paviršinių nuotekų surinkimą, įrengti šaligatvio atkarpą nuo Gumbinės g. 8 iki Gumbinų g. 18A, įrengti automobilių stovėjimo aikštelę tarp Gumbinės g. 14 ir Gumbinės g. 18.
- 9. Statinio/statinių grupės paskirties pagrindiniai rodikliai:**
 - 9.1. gatvės (-ių) kategorija: D
 - 9.2. gatvės (-ių) ilgis: apie 513 m.
 - 9.3. eismo juostų skaičius/plotis: 2 / plotis parenkamas projektavimo metu.
 - 9.4. pėsčiųjų dviračių takai (šaligatviai): atkarpoje nuo Gumbinės g. 8 iki Gumbinės g. 18A (dešinė pusė) projektuojamas šaligatvis. Pėsčiųjų tako parametrai turi atitikti STR 2.03.01:2019 „Statinių prieinamumas“ reikalavimus.
 - 9.5. kita: dalis automobilių stovėjimo aikštelės projektuojama Gumbinės g. 18B sklype, dalis aikštelės projektuojama laisvoje valstybinėje žemėje.
- 9.6. inžineriniai tinklai:**
 - 9.6.1. lietaus nuotekų tinklai: numatomas lietaus nuotekų šalinimo tinklų įrengimas pagal UAB „Šiaulių vandenys“ išduotas sąlygas. *Priklausomai nuo rengiamo projekto sprendinių ir išduotų sąlygų gali būti poreikis lietaus nuotekų šalinimo tinklų sprendinius numatyti už Gumbinės gatvės ir projektuojamos aikštelės statinių ribų.*
 - 9.6.2. apšvietimas: naujo gatvės apšvietimo įrengimas ar esamo rekonstravimas nenumatomas, išskyrus atvejus, kai esamos apšvietimo atramos trukdo įgyvendinti projekto sprendinius, galimas atramų perkėlimas vadovaujantis UAB „Šiaulių gatvių apšvietimas“ išduotomis sąlygomis. Numatomas automobilių stovėjimo aikštelės apšvietimo įrengimas. Jei būtų įrengiamos naujos pėsčiųjų perėjos, numatomas pėsčiųjų perėjų kryptinio apšvietimo įrengimas.

9.6.3. vaizdo stebėjimo kameros: numatomas vaizdo kamerų kabelių kanalų, paklojant PEV 110 vamzdžius, ir šulinėlių įrengimas (*pačios kameros bus įrengiamos atskiru etapu/ projektu*) (preliminari galimos vaizdo kameros įrengimo vieta pateikiama 18 punkte). Atsižvelgiant į sprendinius, gali būti poreikis numatyti rezervinių kabelių kanalų prijungimą prie TELIA AB šulinio (-ių). Sprendiniai derinami su Šiaulių miesto savivaldybės Miesto koordinavimo skyriumi.

9.6.4. kiti tinklai: nustatoma projektavimo metu pagal inžinerinius tinklų eksploatuojančių įmonių išduotas prisijungimo/ projektavimo sąlygas; taip pat numatomas rezervinių elektros kabelių kanalų įrengimas elektromobilių pakrovimo stotelių įrengimui. Elektromobilių pakrovimo stotelės bus įrengiamos kitu projektu.

10. Kiti duomenys:

10.1. dangos konstrukcija: atsižvelgiant į geologinių tyrimų (*ne mažiau kaip 4 gręžiniai per visą projektuojamos atkarpos ilgį*) rezultatus pagal galimybes numatomas dangų atnaujinimas ant esamų pagrindų ir (ar) numatant esamos konstrukcijos medžiagų (asfaltas, pagrindai) antrinį panaudojimą. Kitu atveju bei įrengiant naujas dangas konstrukcija parenkama vadovaujantis Automobilių kelių standartizuotų dangų konstrukcijų projektavimo taisyklėmis KPT SDK 19 ar taikant individualų projektavimą;

10.2. saugaus eismo priemonės: numatyti pagal poreikį projektavimo metu, vadovaujantis Inžinerinių eismo saugumo priemonių įgyvendinimo rekomendacijomis, patvirtintomis VŠĮ „Transporto kompetencijų agentūros“ direktoriaus 2024-11-22 įsakymu Nr. 2-147;

10.3. įvažiavimai / išvažiavimai į sklypus / teritorijas: atnaujinimas / įrengimas nustatomas projektavimo metu pagal faktinę situaciją ir poreikį;

10.4. autobusų sustojimo aikštelės ir paviljonai: nenumatoma;

10.5. automobilių stovėjimo vietos: nustatoma projektavimo metu;

10.6. sankryžos:

10.6.1. įvertinti eismo dalyvių srautus sankryžose (Gumbinės – A. Mickevičiaus ir Gumbinės ties Gumbinės g. 8) ir atlikti visų projektuojamo gatvės ruožo sankryžų esamos situacijos vertinimą vadovaujantis standartu HCM (Highway-Capacity-Manual), įvertinant sankryžos aptarnavimo kokybę pagal motorizuoto transporto aptarnavimo lygio rodiklius LOS. Vadovaujantis duomenimis, vertinti esamų sankryžų pertvarkymo / modernizavimo poreikį, atitikimą norminiams teisės aktų dokumentams bei vertinti saugaus eismo požiūrį. Esant poreikiui projekto sprendiniuose numatyti sankryžų pertvarkymo sprendinius, prieš tai pertvarkymo poreikį suderinus su Užsakovu.

10.7. želdiniai:

10.7.1. atlikti visų į projektavimo ribas patenkančių želdynų ir želdinių (medžių, krūmų) būklės ekspertizę ir inventorizaciją. Duomenis suvesti į Užsakovo nurodytą duomenų bazę GIS formatu (prisijungimo duomenis suteikia Užsakovas). Identifikuoti saugotinus ir nesaugotinus želdinius;

10.7.2. projektinius sprendinius numatyti atsižvelgiant į ekspertizės rezultatus ir siekiant maksimaliai išsaugoti geros ir patenkinamos būklės želdinius. Esant techninėms galimybėms, numatyti projektuojamų takų trasos atitraukimą nuo esamų geros būklės medžių;

10.7.3. esant poreikiui šalinti želdinius, projekto sprendiniuose turi būti pateiktas kertamų medžių ir kitų želdinių žiniaraštis, kuriame turi būti nurodoma želdinio rūšis, tikslus skersmuo (1,3 m aukštyje), kirtimo priežastis, pagal teisės aktus paskaičiuota želdinių atkuriamoji vertė ir gauta Šiaulių miesto savivaldybės želdynų ir želdinių apsaugos, priežiūros ir tvarkymo komisijos išvada dėl būtinybės kirsti ar kitaip pašalinti iš augimo vietos saugotinus želdinius;

10.7.4. numatyti jaunų esamų medelių persodinimą

10.7.5. projektuoti naujų želdinių (medžių ir krūmų deriniai) juostas, grupes ar pavienius medžius, krūmus. Nurodyti sodinamų augalų rūšis, charakteristikas, parametrus; parengti želdinių išdėstymo schemas. Numatyti sodinimo vietos paruošimą.

10.8. projekto skirstymas dalimis (etapais): Numatyti galimybę projekto sprendinius įgyvendinti dalimis (etapais) (etapų išskirstymas derinamas su Užsakovu, projektavimo metu).

11. Finansavimo šaltinis: Savivaldybės biudžeto lėšos.

12. Projekto apimtis: pagal STR 1.04.04:2017 „Statinio projektavimas, projekto ekspertizė“.

13. Su šia užduotimi pateikiami Statytojo (Užsakovo) privalomieji ir kiti dokumentai projektui rengti: žemės sklypų ir statinių teisinės registracijos Nekilnojamojo turto registre duomenys bus pateikti projektavimo metu.

14. Kiti reikalavimai:

14.1. atlikti kitas paslaugas numatytas Techninėje specifikacijoje (1 priedas) ir Sutarties sąlygose;

14.2. sprendinius numatyti atsižvelgiant į statybos darbams taikomą aplinkos apsaugos kriterijų, nurodytą 2011 m. birželio 28 d. Aplinkos ministro įsakymu Nr. D1-508 patvirtinto Aplinkos apsaugos kriterijų taikymo, vykdanč žaliuosius pirkimus, tvarkos aprašo aktualios redakcijos 26.2. punkte;

14.3. projekto sprendinius parinkti taip, kad ateityje abiejuose gatvės pusėse, esant poreikiui, būtų galimybė įrengti šaligatvius ar kitą infrastruktūrą, kuria saugiai galėtų judėti pėstieji.

15. Preliminari darbų vykdymo ribų schema (-os):



Preliminari galimos vaizdo kameros vieta:



TECHNINĖ SPECIFIKACIJA

1. Projektavimo paslaugų procese būtina vadovautis:

- Lietuvos Respublikos statybos įstatymu, statybos techniniais reglamentais, higienos normomis, poįstatyminiais teisės aktais;
- parengtais ir patvirtintais teritorijų planavimo dokumentais;
- projekto rengimo dokumentais;
- inžinerinių tinklų savininkų ir naudotojų išduotomis prisijungimo/projektavimo sąlygomis;
- statinio projektavimo technine užduotimi (toliau – Techninė užduotis);
- kitais galiojančiais įstatymais, teisės aktais ir normatyviniais statybos techniniais dokumentais (aktualiomis redakcijomis), įskaitant, bet neapsiribojant, nurodytais AB Via Lietuva interneto svetainėje adresu <https://vialietuva.lt/normatyviniai-dokumentai>.

2. Aktualių teritorijų planavimo dokumentų sąrašas:

- Šiaulių miesto vandens tiekimo ir nuotekų tvarkymo infrastruktūros plėtros specialiojo plano keitimas (T00080732);
- Šiaulių miesto bendrasis planas (T00039005);
- Transporto organizavimo Šiaulių mieste specialusis planas (T00077169);
- Šiaulių apskrities nekilnojamojo kultūros paveldo tinklų schema (T00054153);
- Šiaulių apskrities teritorijos bendrasis (generalinis) planas (T00053874);
- Didelio gabarito atliekų aikštelių teritorijų Šiauliuose specialusis planas (T00041356);
- Energijos rūšies parinkimo ir panaudojimo Šiaulių mieste specialusis planas ir reglamentas (T00041264);
- Dviračių transporto Šiaulių mieste vystymo schema (T00040209);
- Antrinių žaliavų ir mišriųjų atliekų kontenerių aikštelių Šiauliuose specialusis planas (T00039093);
- Šiaulių miesto vandens tiekimo ir nuotekų tvarkymo infrastruktūros plėtros specialusis planas (T00039014);
- Šiaulių miesto degalinių išdėstymo schemos koregavimo specialusis planas (T00038882);
- Šiaulių miesto vandenviečių sanitarinių zonų nustatymo specialusis planas (T00038864);
- Naujojo medelyno ir Pietinio pramonės rajono kvartalo (dalies prie Pramonės gatvės) koregavimas (006293000161).

Aktualūs dokumentai pateikiami interneto svetainėje <https://www.siauliai.lt>, <https://maps.siauliai.lt/portal/home/index.html>.

3. Statinio projekto dokumentų atlikimo kalba: lietuvių.

4. Reikalavimai projekto dokumentams: nustatytais terminais ir tvarka parengtą ir suderintą projektinę dokumentaciją elektroninėje laikmenoje (1 kompaktinis diskas arba USB laikmena) (tekstinius dokumentus *.doc, *.pdf ir brėžinius *.pdf, *.dwg formatu (su elektroniniais parašais)), bei popierinę projekto bylą (1 egz.) perduoti Statytojui (Užsakovui). Kiekvienas atskiras dokumentas, pateikiamas skaitmenine forma, turi turėti konkrečią dokumento paskirtį ir esmę atitinkantį pavadinimą. Projekto dokumentai turi būti įforminti pagal LST 1516 reikalavimus.

5. Kita: Pasikeitus įstatymų ir kitų teisės aktų nuostatomis ir reikalavimams, reglamentuojantiems atliekamų paslaugų/darbų vykdymą, vadovautis galiojančiais teisės aktais, tačiau tik informavus ir suderinus su Statytoju (Užsakovu).

6. Paslaugos teikėjas įsipareigoja:

6.1. atlikti statybos sklypo statybinius inžinerinius geodezinius, geologinius ir kitus tyrimus, bandymus ar analizes, būtinus techniniu ir ekonominiu požiūriais, optimaliems statinio projektiniams sprendiniams parengti.

6.2. suteikti teisę Statytojui (Užsakovui) naudotis statybinių inžinerinių tyrimų, eismo srautų tyrimų, statinio projektavimo ir kita susijusia informacija ir medžiaga, bei nereikšti jokių pretenzijų.

6.3. perduodamas projektą Paslaugos teikėjas perduoda Statytojui (Užsakovui) ir visas autoriaus turtines teises į parengtą projektą, įskaitant teisę jį keisti.

6.4. savarankiškai apsirūpinti paslaugomis teikti reikalingais materialiniais ištekliais, atsakyti už blogą paslaugų kokybę.

6.5. visus techniniu ir ekonominiu požiūriais optimalius projektinius sprendinius pateikti svarstyti ir derinti su Statytoju (Užsakovu).

6.6. projektavimo eigoje sprendinius (reguliariai) derinti su Statytoju (Užsakovu).

6.7. vykdyti teisėtus Statytojo (Užsakovo) nurodymus, susijusius su Sutarties vykdymu.

6.8. užtikrinti, kad visos specifikacijos ir visa dokumentacija, susijusi su paslaugų teikimu, būtų parengta nešališkai, laikantis įstatymų, naudojantis priimtomis ir visuotinai pripažintomis sistemomis, naujausia ir geriausia praktika inžinerinio projektavimo ir eismo saugumo inžinerijos srityje.

6.9. laiku įspėti (raštiškai informuoti) Statytoją (Užsakovą) dėl aplinkybių, kurios trukdo tinkamai ir laiku parengti statinio projektą.

6.10. tinkamai ir laiku suteikti kokybiškas paslaugas pagal Statytojo (Užsakovo) patvirtintą techninę užduotį, bei šią techninę specifikaciją.

6.11. spręsti darbų vykdymo metu išsylančias problemas, atsiradus papildomiems darbams, dėl kurių nėra galimybės iki galo įgyvendinti projekto sprendinių, neatlygintinai tikslinti projekto sprendinius ir juos suderinti teisės aktų nustatyta tvarka.

6.12. iki projektuojamų statinių statybos užbaigimo dienos savo sąskaita ištaisyti Statytojo (Užsakovo) ir (ar) ekspertizės nustatytus statybinių tyrinėjimų, statinio projektavimo trūkumus ir (ar) netikslumus per laiką, raštu suderintą su Statytoju (Užsakovu) ar atlikti iš naujo statybinių tyrinėjimų ir kitus darbus bei atlyginti Statytojo (Užsakovo) dėl to patirtus nuostolius (įskaitant išlaidas už papildomai atliktus darbus ir sunaudotas medžiagas, kurie buvo atlikti ištaisius statybinių tyrinėjimų ir statinių projektavimo darbų trūkumus ir (ar) netikslumus.

6.13. Jeigu dėl projektuotojo kaltės reikia keisti projekto sprendinius bei pakartotinai atlikti bendrąją projekto ekspertizę, pakartotinos ekspertizės išlaidas apmokamos Paslaugos teikėjo sąskaita (išskaičiuojama iš mokėtinų sumų).

6.14. užtikrinti, kad atliekant projekto derinimo procedūras Lietuvos Respublikos statybos leidimų ir statybos valstybinės priežiūros informacinėje sistemoje „Infostatyba“, nebūtų nurodyti fizinių asmenų asmens kodai ir kontaktiniai duomenys (telefonų numeriai, el. pašto adresai, gyvenamosios vietos adresai, taip pat bet kokia kita informacija apie asmenį, kuri yra perteklinė ir nereikalinga projektų tikrinimo ir viešinimo tikslams pasiekti).

6.15. Gavus reikiamas prisijungimo/projektavimo sąlygas apie jų gavimą informuoti Statytoją (Užsakovą) ir pateikti sąlygų kopiją, paskirtam projekto kuratoriui el. paštu.

7. Taip pat paslaugos teikėjas turi:

- 7.1. kreiptis į Statytoją (Užsakovą) dėl įgaliojimo dėl prisijungimo (projektavimo) sąlygų, statybą leidžiančio dokumento ir kitų reikalingų duomenų bei dokumentų gavimo projektavimo paslaugoms ir procedūros atlikti;
- 7.2. kreiptis ir gauti prisijungimo (projektavimo) sąlygas, kitus pagal poreikį būtinus duomenis ir dokumentus reikalingus projekto parengimui;
- 7.3. projektų sprendinius suderinti su visomis suinteresuotomis institucijomis, t. y. su visais subjektais, nustatančiais technines ir specialiąsias sąlygas;
- 7.4. projekto sprendinius suderinti su kaimyninių sklypų savininkais, valdytojais ir naudotojais, kai tai būtina Lietuvos Respublikos teisės aktų nustatyta tvarka;
- 7.5. projekto sprendinius suderinti su gretimų teritorijų parengtų ir rengiamų įvažiavimų/išvažiavimų, automobilių stovėjimo aikštelių, gatvių, sankryžų ir kitais projektais. Statytojas (Užsakovas) turi teisę informaciją dėl gretimai projektuojamų objektų ir poreikio priderinti projekto sprendinius prie jų, pateikti bet kurioje projektavimo stadijoje iki projekto pateikimo projekto ekspertizei atlikti;
- 7.6. projekto sprendinius sklandžiai sujungti su gretimai esamų gatvių ir kitų teritorijų infrastruktūra, privačių sklypų įvažiavimų/išvažiavimų dangomis, daugiabučių namų teritorijomis. Esant poreikiui sprendinius numatant už gatvės statinio/sklypo ribos, numatomus darbų kiekius išskirti atskirais darbų kiekiais žiniaraščiais;
- 7.7. Užsakovui pageidaujant projekte numatomus darbų kiekius išskirti atskirais darbų kiekiais žiniaraščiais pagal finansavimo šaltinius nurodytus Statytojo (Užsakovo) projekto rengimo metu;
- 7.8. gauti statybą leidžiantį dokumentą ir apmokėti įmokas susijusias su statybos leidimo gavimu.

8. Atliktų paslaugų tarpinis patikrinimas: sutarties vykdymo metu Statytojas (Užsakovas) gali, bet kuriame projekto rengimo etape, paprašyti (raštu ar kitomis komunikacijos priemonėmis) Paslaugos teikėjo pateikti peržiūrėti atlikus darbus ir patikrinti, ar darbai vykdomi pagal Techninę užduotį, techninę specifikaciją ir Sutartyje nustatytus terminus. Gavęs tokį Statytojo (Užsakovo) prašymą, Paslaugos teikėjas per 3 darbo dienas turi pateikti visą atliktų paslaugų dokumentaciją ir medžiagą. Statytojui (Užsakovui) nurodžius, surengti sprendinių (atliktų paslaugų) pristatymą su Statytoju (Užsakovu) suderintu formatu, data ir laiku.

9. Paslaugų atlikimo tvarka:

- 9.1. Statybinių inžinerinių geodezinių, geologinių ir kitų (būtinų projekto parengimui) tyrinėjimų, analizių atlikimas;
- 9.2. Projekto sprendinių parengimas ir pateikimas paskirtam Šiaulių miesto savivaldybės administracijos projekto koordinatoriui;
- 9.3. Projekto sprendinių pristatymas Šiaulių miesto infrastruktūros objektų remonto, rekonstravimo ir statybos prioritetų nustatymo ir infrastruktūros objektų atrankos komisijai;
- 9.4. Projektinių pasiūlymų viešinimo procedūra;
- 9.5. Statybą leidžiančio dokumento gavimo procedūra (jeigu reikalinga);
- 9.6. Projekto Kelių saugumo audito atlikimas (atlikimą, esant poreikiui pagal teisės aktų reikalavimus, inicijuoja Užsakovas), taisymas pagal audito pastabas, sprendinių pristatymas Šiaulių miesto savivaldybės saugaus eismo komisijai;
- 9.7. Techninio darbo projekto parengimas;
- 9.8. Projekto ekspertizės atlikimas (atlieka Užsakovas), taisymas pagal ekspertizės pastabas, projekto tvirtinimas (atlieka Užsakovas);

9.9. Projekto vykdymo priežiūros atlikimas.

10. Projekto parengimo terminai ir įsipareigojimų vykdymas: Paslaugų suteikimo terminai ir įsipareigojimai nurodyti Sutartyje.

11. Inžinerinių tinklų perkėlimas gatvės juostoje: jeigu gatvę kerta elektros tinklai, projekto sprendiniai turi būti rengiami išvengiant elektros tinklų iškėlimo/pertvarkymo. Jei projektiniais sprendiniais to pasiekti neįmanoma, teikėjas turi numatyti inžinerinių elektros tinklų apsaugojimo būdą ir/arba parengti elektros tinklų iškėlimo projektinius sprendinius pagal elektros tinklų savininko išduotas sąlygas parengiant atskirą elektros tinklų iškėlimo projekto dalį.

Projektiniai sprendiniai turi būti rengiami išvengiant inžinerinių tinklų, esančių darbų zonoje, iškėlimo ar pertvarkymo, tačiau atvejais, kai inžineriniai tinklai turi įtakos gatvės statybos, rekonstravimo ar remonto darbams ir be inžinerinių tinklų iškėlimo negalima įgyvendinti projekto sprendinių, reikia numatyti šių tinklų iškėlimo projektinius sprendinius pagal inžinerinių tinklų savininkų išduotas projektavimo sąlygas, parengiant atskiras projekto dalis.

DETALŪS METADUOMENYS	
Dokumento sudarytojas (-ai)	ŠIAULIŲ MIESTO SAVIVALDYBĖ 188771865, Vasario 16-osios g. 62, Šiauliai LT-76295
Dokumento pavadinimas (antraštė)	PATIKSLINTA 2024 M. SAUSIO 18 D. TECHNINĖ UŽDUOTIS PROJEKTAVIMUI NR. VKIF-7 (GUMBINĖS G. NUO GUMBINĖS G. 8 IKI ŽEMAITĖS G.)
Dokumento registracijos data ir numeris	2025-10-03 Nr. VKIF-1246
Dokumento gavimo data ir dokumento gavimo registracijos numeris	–
Dokumento specifikacijos identifikavimo žymuo	ADOC-V1.0
Parašo paskirtis	Tvirtinimas
Parašą sukūrusio asmens vardas, pavardė ir pareigos	Antanas Bartulis, Savivaldybės administracijos direktorius, ŠIAULIŲ MIESTO SAVIVALDYBĖS ADMINISTRACIJA
Sertifikatas išduotas	ANTANAS BARTULIS, Šiaulių miesto savivaldybės administracija LT
Parašo sukūrimo data ir laikas	2025-10-02 20:57:27 (GMT+03:00)
Parašo formatas	XAdES-T
Laiko žymoje nurodytas laikas	2025-10-02 20:57:35 (GMT+03:00)
Informacija apie sertifikavimo paslaugų teikėją	ADIC CA ECC, Asmens dokumentu israsymo centras prie LR VRM LT
Sertifikato galiojimo laikas	2024-06-13 09:09:02 – 2028-06-12 09:09:02
Informacija apie būdus, naudotus metaduomenų vientisumui užtikrinti	"Registravimas" paskirties metaduomenų vientisumas užtikrintas naudojant "RCSC IssuingCA-2, VI Registru Centras - i.k. 124110246 LT" išduotą sertifikatą "Dokumentų valdymo sistema Avilys, Šiaulių miesto savivaldybės administracija, į.k. 188771865 LT", sertifikatas galioja nuo 2024-12-18 11:31:21 iki 2027-12-18 11:31:21
Pagrindinio dokumento priedų skaičius	1
Pagrindinio dokumento pridedamų dokumentų skaičius	–
Priedamo dokumento sudarytojas (-ai)	–
Priedamo dokumento pavadinimas (antraštė)	–
Priedamo dokumento registracijos data ir numeris	–
Programinės įrangos, kuria naudojantis sudarytas elektroninis dokumentas, pavadinimas	Dokumentų valdymo sistema Avilys, versija 3.5.71.1
Informacija apie elektroninio dokumento ir elektroninio (-ių) parašo (-ų) tikrinimą (tikrinimo data)	Atitinka specifikacijos keliamus reikalavimus. Visi dokumente esantys elektroniniai parašai galioja (2025-10-03 07:43:21)
Paieškos nuoroda	–
Papildomi metaduomenys	Nuorašą suformavo 2025-10-03 07:43:22 Dokumentų valdymo sistema Avilys



Šiaulių miesto savivaldybės administracijos
Įgaliotai UAB „Medstatyba“
el. p. julius.krivcovas@medstatyba.lt

Nr. _____
I. 2026-06-12 Nr. _____
prašymą

DĖL GUMBINĖS GATVĖS NUO GUMBINĖS G. 8 IKI ŽEMAITĖS GATVĖS KAPITALINIO REMONTO / REKONSTRAVIMO IR AIKŠTELĖS ĮRENGIMO BEI PAVIRŠINIŲ (LIETAUS) NUOTEKŲ TINKLŲ STATYBOS PROJEKTUI KELIAMŲ REIKALAVIMŲ

Atsakydami į gautą prašymą dėl prisijungimo sąlygų rengiamam Gumbinės gatvės nuo Gumbinės g. 8 iki Žemaitės gatvės kapitalinio remonto / rekonstravimo ir aikštelės įrengimo bei paviršinių (lietaus) nuotekų tinklų statybos projektui (toliau – Gumbinės g.), nustatome šiuos reikalavimus:

1. Suprojektuoti paviršinių nuotekų tinklų pajungimą į esamus paviršinių nuotekų tinklus DN 600 mm Dubijos g. ir / arba DN 500 mm Žemaitės g. (schema pridedama).
2. Išleidžiamų paviršinių nuotekų užterštumas neturi viršyti į paviršinius vandenį išleidžiamų nuotekų pagrindinių užterštumo normų, nurodytų norminiuose dokumentuose.
3. Tuo atveju, jeigu bus projektuojama paviršinių nuotekų siurblinė, techninių reikalavimų nustatymui kreiptis į UAB „Šiaulių vandenys“ atskiru prašymu.
4. Esamų vandentiekio ir nuotekų tinklų, patenkančių į rekonstravimo / kapitalinio remonto projekto darbų ribas, šulinių / kamerų perdangas pakeisti naujomis, pritaikytomis važiuojamajai daliai, jeigu prieš rekonstravimo / kapitalinio remonto darbus vandentiekio ir / arba nuotekų tinklų šuliniai / kameros buvo žaliojoje vejoje.
5. Esamų vandentiekio ir nuotekų tinklų šulinių / kamerų liukus, patenkančius į projekto darbų ribas, vadovaujantis techniniais reikalavimais (pridedama) pakeisti į kaliaus ketaus liukus su UAB „Šiaulių vandenys“ logotipu ir užrašu „Vanduo“ arba „Nuotekos“.
6. Tuo atveju, jeigu vandens apskaitos šulinėlis (-iai) patenka į Gumbinės g., Šiaulių m., rekonstravimo / kapitalinio remonto darbų ribas, juos pakeisti / iškelti / nuleisti. Esamų vandens apskaitos šulinių pakėlimas yra galimas juos atkasus iki vamzdyno. Pateikti detalizuotus brėžinius kiekvieno vandens apskaitos šulinėlio pakėlimo ir / ar nuleidimo, o nesant galimybei pakelti ir / ar nuleisti suprojektuoti jų permontavimą naujai. Maksimalus leistinas atstumas nuo vandens apskaitos prietaiso jungiamųjų dalių apačios iki šulinio dangčio viršaus ne daugiau kaip 40 cm.
7. Esant poreikiui, suprojektuoti vandentiekio tinklų požeminių sklendžių, prailginimo velenų keitimą, pritaikant prie rekonstruojamos / remontuojamos Gumbinės g., Šiaulių m. dangos (papildomai derinti statybos darbų vykdymo eigoje).
8. Esant poreikiui, suprojektuoti esamų nuotekų apžiūros šulinių dangčių (ketinių liukų) keitimą (papildomai derinti statybos darbų vykdymo eigoje).
9. Esant nepakankamam PE DN 315 mm / 425 mm nuotekų apžiūros šulinių teleskopų ilgiui, juos pakeisti naujais (įskaitant ketaus dangčius, teleskopus ir tarpiklius). Plastikiniai buitinių nuotekų šuliniai turi būti pritaikyti prie projektuojamo žemės paviršiaus, vadovaujantis šulinių gamintojų reikalavimais, t. y. pertvarkius ar sumontavus šulinį, teleskopas (teleskopo ilgis 1,0 m) turi būti ne

mažiau, kaip 0,3 m įleistas į šulinio stovą ir ne mažiau kaip 0,5 m ištrauktas iš šulinio (papildomai derinti statybos darbų vykdymo eigoje).

10. Prieš darbų pradžią suderinti esamų vandentiekio, nuotekų šulinių / kamerų liukų nuėmimą / keitimą su UAB „Šiaulių vandenys“ atstovais (Infrastruktūros eksploatavimo ir plėtros departamentas, tel. +370 41 52 44 42, +370 615 24 222, +370 612 44 803).

11. Rangovas, atlikdamas Gumbinės g., Šiaulių m. kapitalinio remonto / rekonstravimo darbus, turi pakelti arba nuleisti (standartizuotais pakėlimo žiedais) vandentiekio ir / ar nuotekų tinklų šulinių (įskaitant vandentiekio kapų) / kamerų landas nuo šulinių (kapų) dangčių / perdengimo plokščių (kapų atraminių plokščių) taip, kad kalaus ketaus liukų dangčiai po Gumbinės g., Šiaulių m. kapitalinio remonto / rekonstravimo darbų būtų viename lygyje su gatvės paviršiumi.

12. Darbai, būtini objekto užbaigimui ir tinkamam eksploatavimui, turi būti atlikti nepriklausomai nuo to ar jie yra projektinėje dokumentacijoje. Rangovas privalo įsivertinti ir nenumatytus kiekius ir visas reikalingas medžiagas bei darbus kalaus ketaus liukų sukėlimui nuo šulinių dangčių / perdengimo plokščių.

13. Vykdamas inžinerinių tinklų tiesimą ir planinėje padėtyje susikirtus su esamais vandentiekio ir nuotekų tinklais Rangovas inžinerinių tinklų iškėlimą / pertvarkymą atlieka savo lėšomis ir jėgomis.

14. Vykdamas darbus vandentiekio ir nuotekų tinklų apsaugos zonose ir pažeidus vandentiekio ir nuotekų tinklus ar tinklų šulinius, Rangovas sutvarko savo lėšomis ir jėgomis.

15. Baigus Gumbinės g., Šiaulių m. kapitalinio remonto / rekonstravimo darbus, gauti pažymą dėl vykdytų darbų vandentiekio ir nuotekų tinklų apsaugos zonose.

16. Pakeistus vandentiekio ir / ar nuotekų tinklų šulinių ketaus liukus su dangčiais ir kt., po Gumbinės g., Šiaulių m. kapitalinio remonto / rekonstravimo darbų grąžinti UAB „Šiaulių vandenys“.

17. Esant poreikiui, dėl gaisrinių hydrantų, patenkančių į Gumbinės g., Šiaulių m., statybos darbų ribas, pakeitimo / iškėlimo kreiptis į UAB „Šiaulių vandenys“, pateikiant atskirą prašymą su preliminariais projekciniais sprendiniais.

PRIDEDAMA:


- 1) UAB „Šiaulių vandenys“ techniniai reikalavimai liukui su dangčiu – 1 lapas.
- 2) Esamų paviršinių nuotekų tinklų situacijos schema – 3 lapai.

Technikos direktorius

Nerijus Potelis

M. Lapinskienė, tel. +370 41 592 273, el. p. milda.l@siauliuvandenys.lt


A4 Landscape

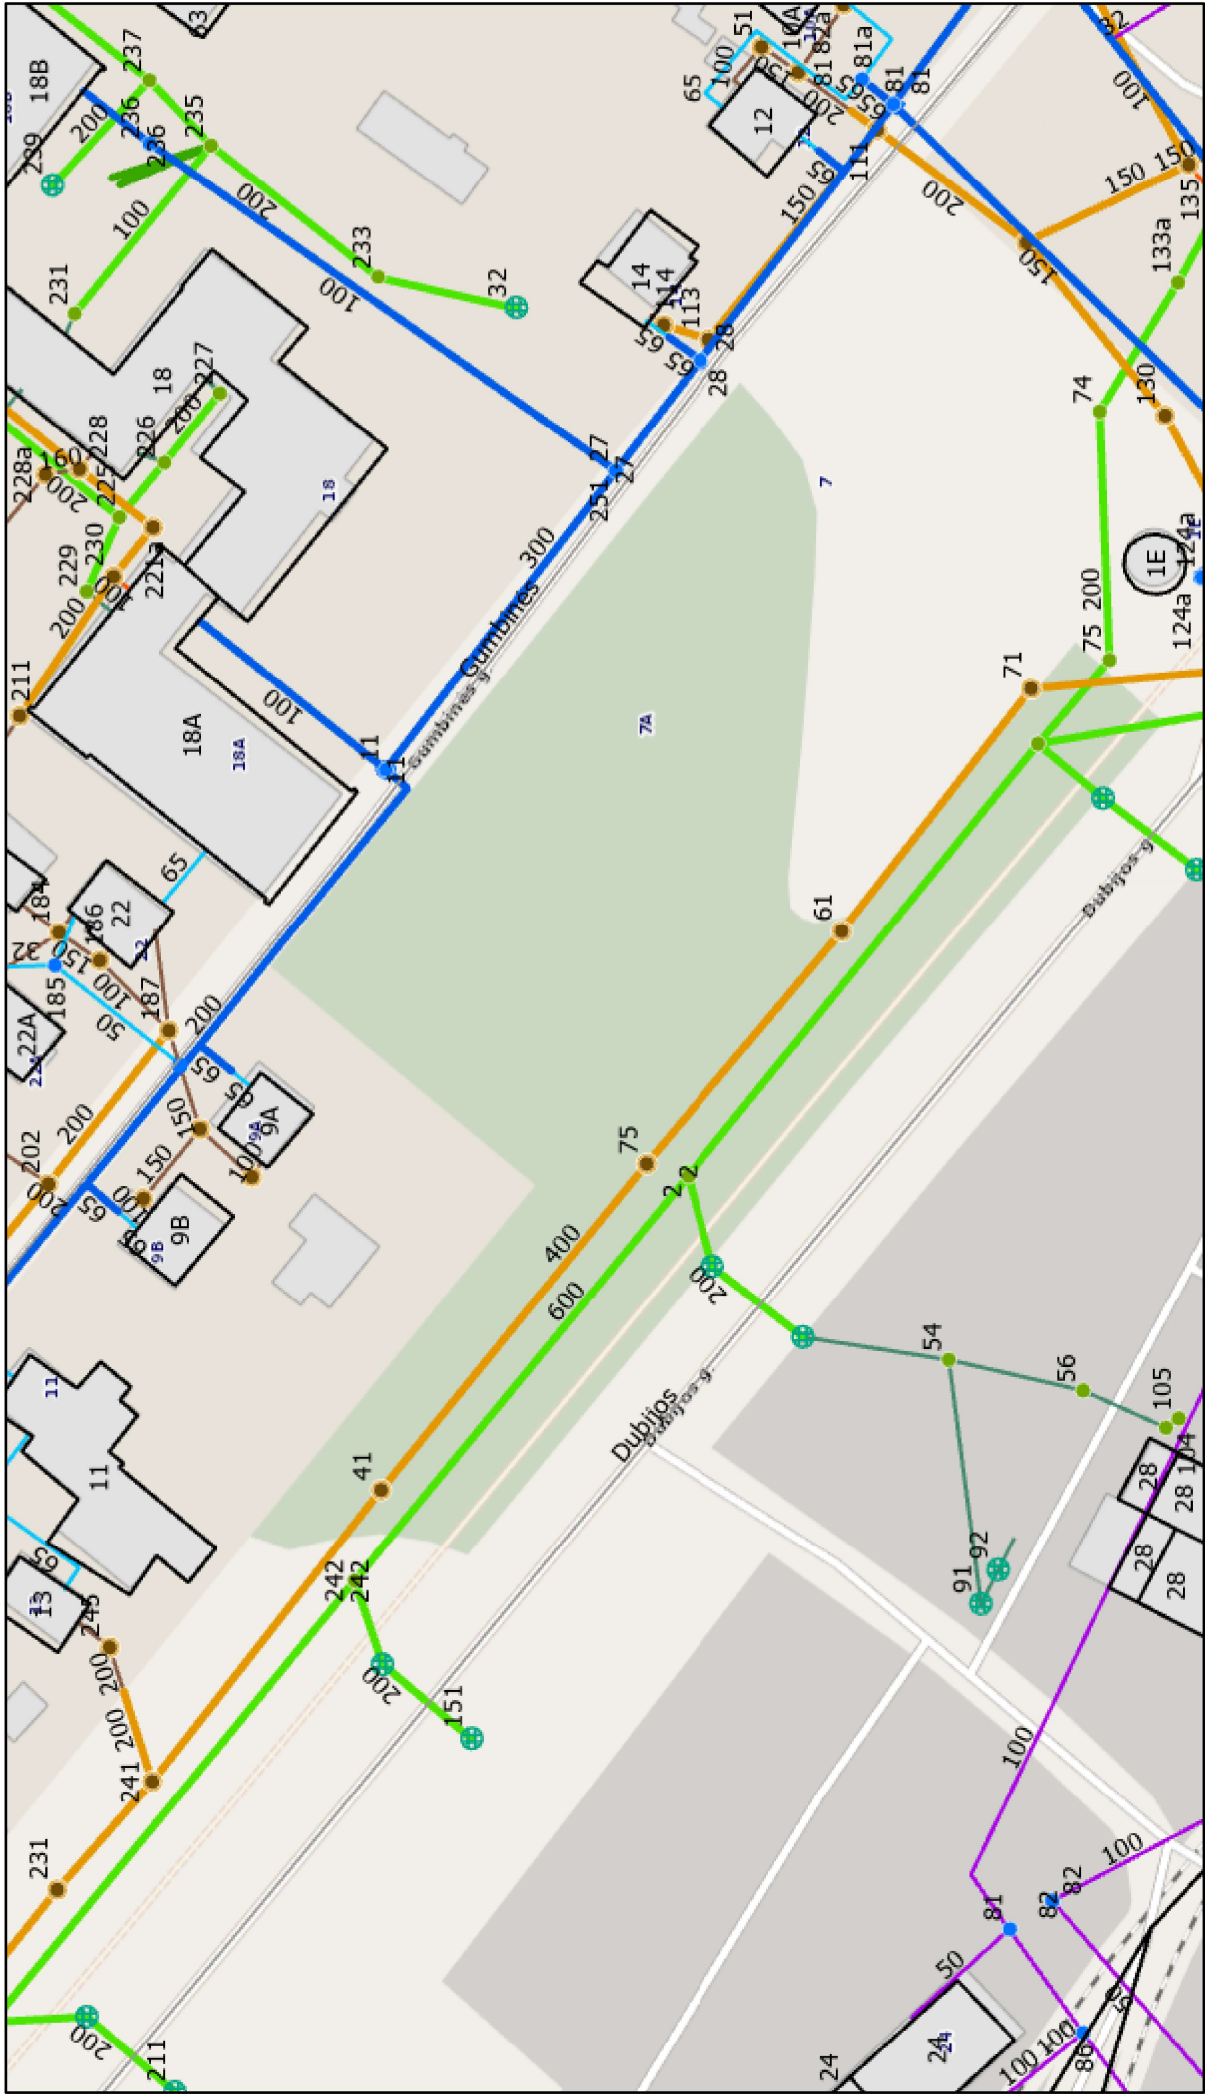


June 19, 2026

- Hidrantai PGT
- Įmonių lietaus vamzdynas
- Lietaus šuliniai
- Lietaus vamzdynas
- "Šiaulių Vandenys" lietaus vamzdynas
- Nuotekų vamzdynas
- Fekdan
- Fjungtys
- Vandentiekio šuliniai
- Neveikiantys vandentiekio tinklai
- Įteisinti vandentiekio tinklai
- Gyventojų vandentiekio tinklai
- Įmonių vandentiekio tinklai
- Vandentiekio vamzdynas
- Vandentiekio dangčiai
- Jungtys
- Pastatai
- Geležinkelis
- Gatvės

1:1,000

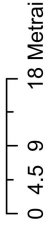

A4 Landscape

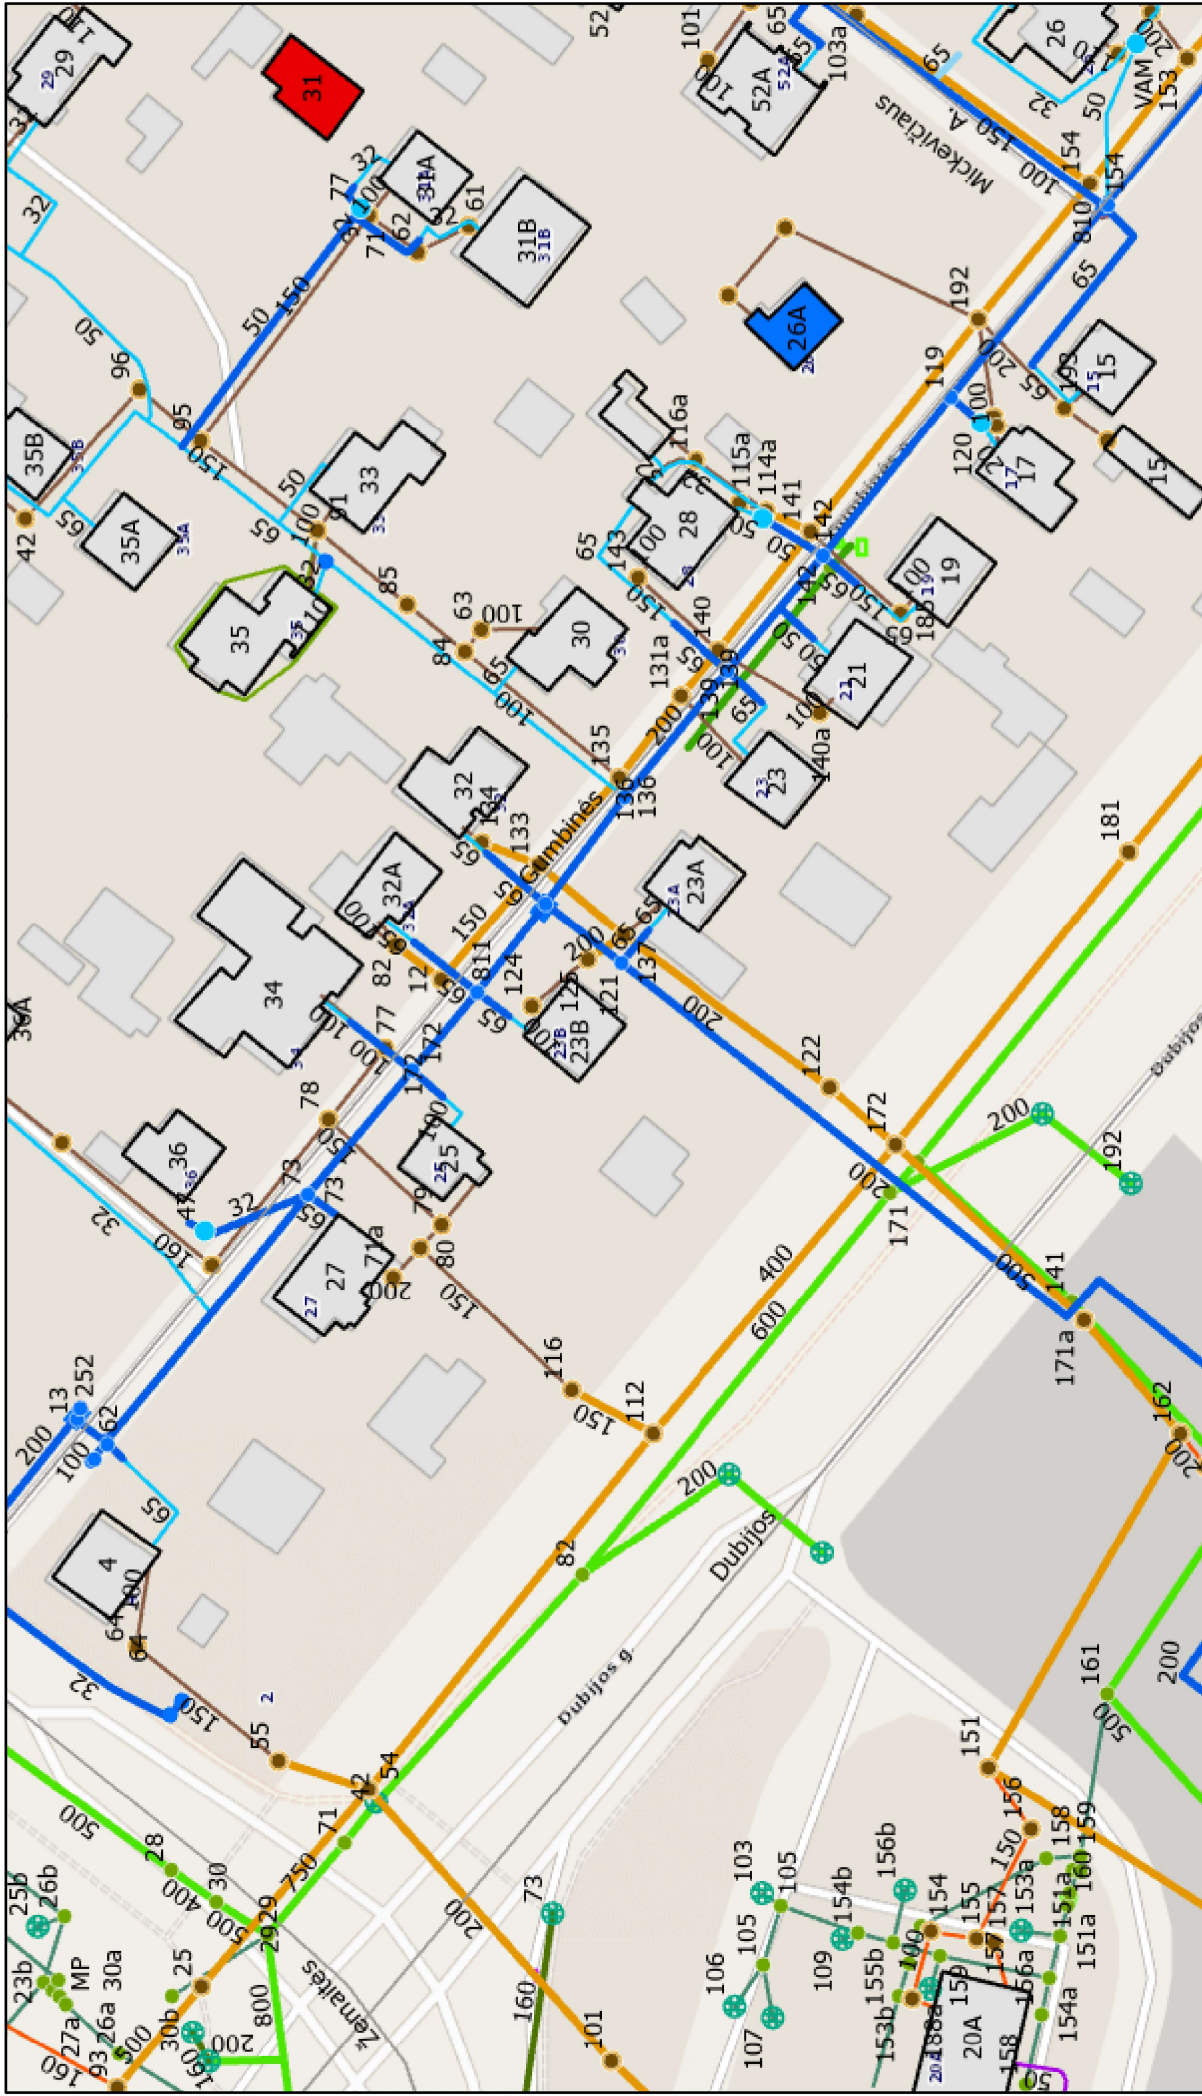

June 19, 2026


Redacted text block containing various codes and identifiers.

1:1,000

0 4.5 9 18 Metrai

Verified by MarkSign.lt

A4 Landscape

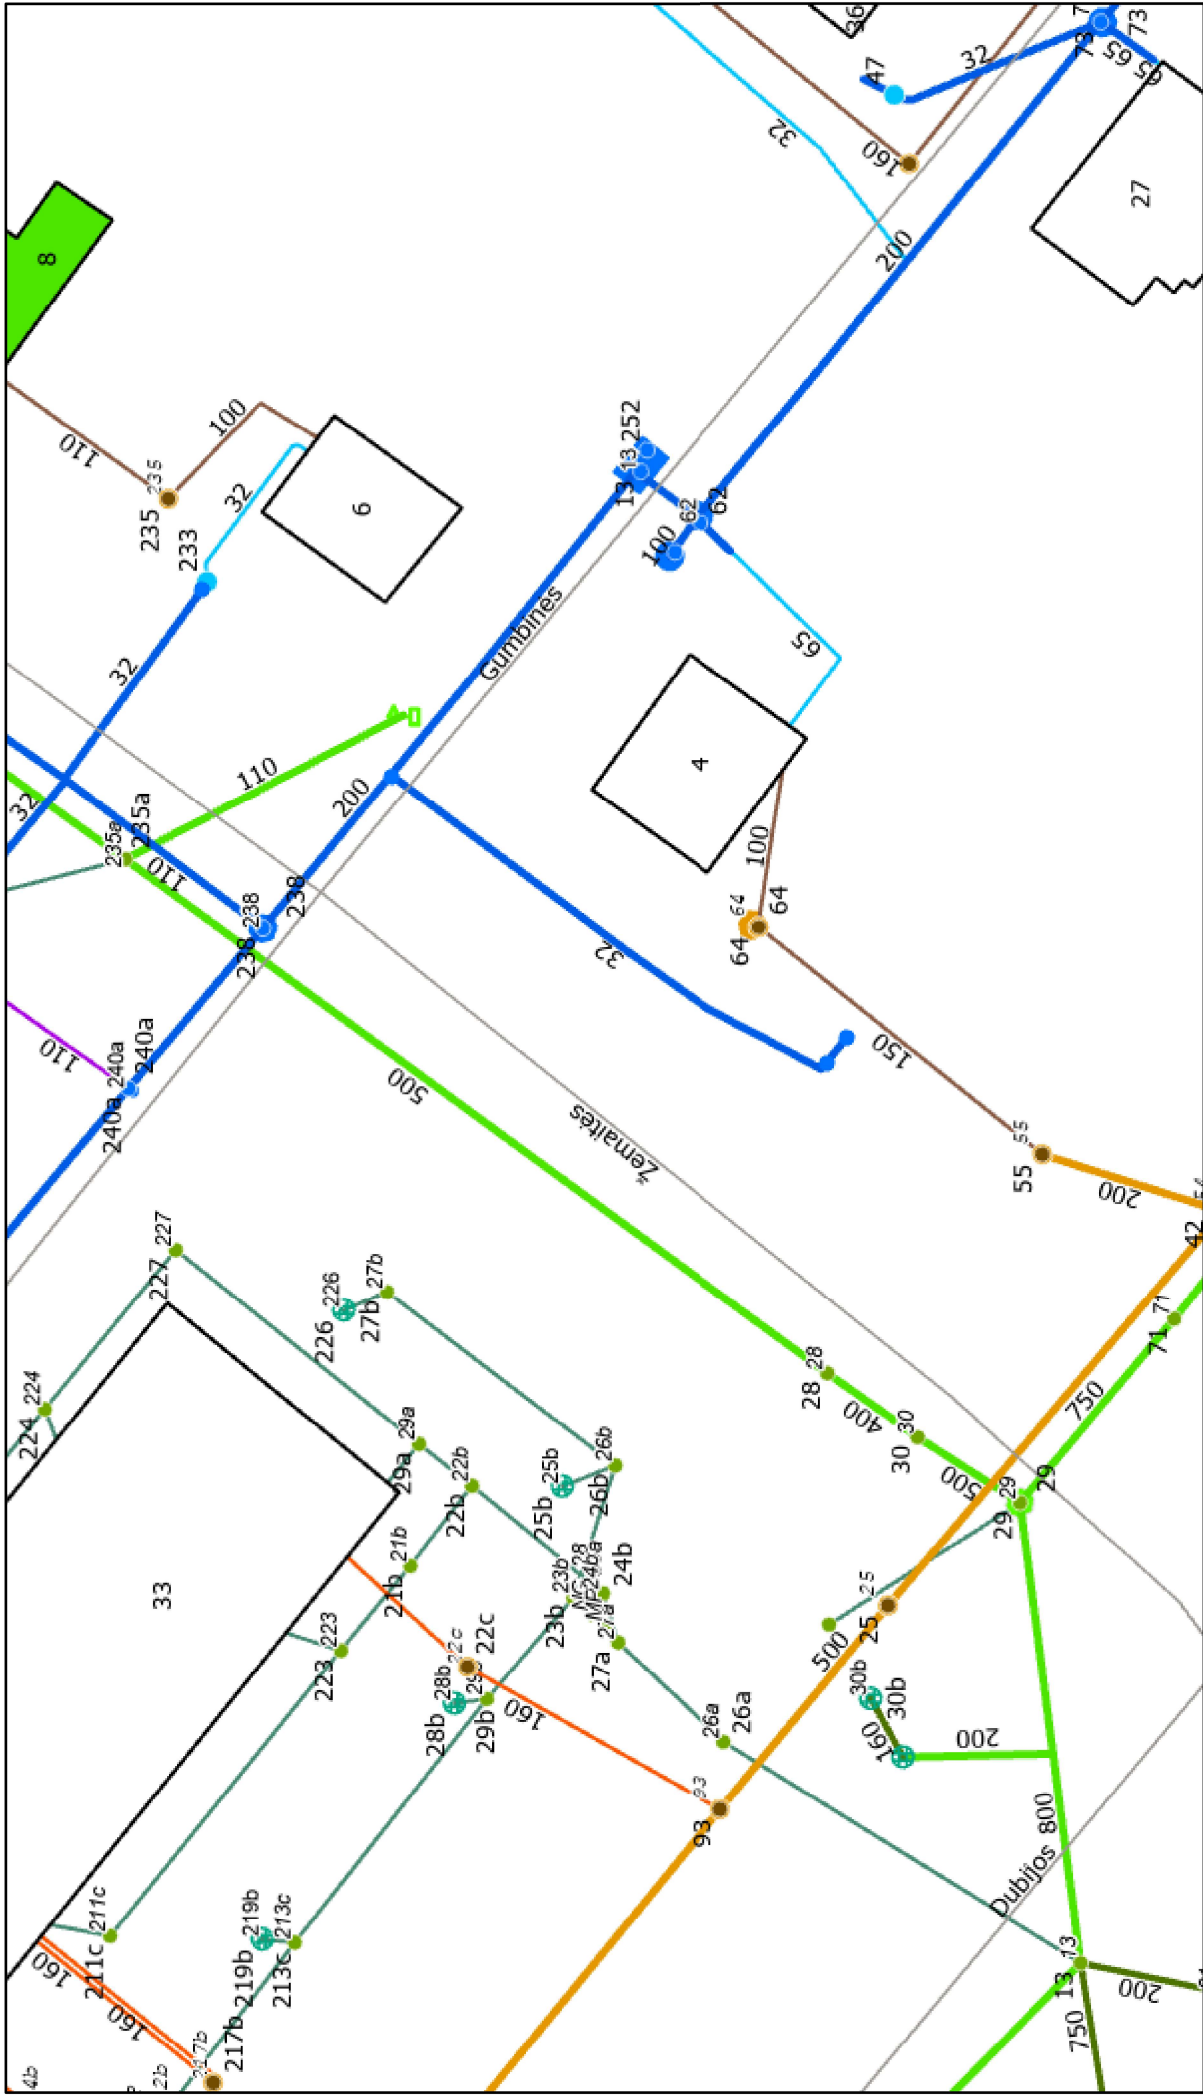

June 19, 2026

- Siaulių miesto savivaldybės lietaus vamzdynas
- Nuotekų vamzdynas
- Vandentiekio vamzdynas
- Pastatai be KF
- Hidrantai PGT
- Rekonstruoti lietaus tinklai_2021
- Lietaus išleistuvai
- Įmonių lietaus vamzdynas
- Lietaus šuliniai
- "Siaulių Vandenys" lietaus vamzdynas
- Nuotekų grotelės
- Lietaus dangčiai
- Nuotekų šuliniai
- Įmončių vandentiekio tinklai
- Įmonių nuotekų tinklai
- Fekdan
- Flunglys
- Vandentiekio šuliniai
- Įrešinti vandentiekio tinklai
- Gyventojų vandentiekio tinklai
- Įmonių vandentiekio tinklai
- Vandens skaitiklio šulinėlis
- Vandentiekio dangčiai
- Jungtys
- Pastatai
- Galvės

1:500

0 2.254.5 9 Metrai

UAB „Šiaulių vandenys” techniniai reikalavimai liukui su dangčiu

Eil. Nr.	Prekių pavadinimas	Techniniai reikalavimai
1	D400 klasės liukas su dangčiu	• Liukai su dangčiais turi būti pagaminti iš kaliojo ketaus pagal LST EN 1563 (arba lygiaverčio) standarto reikalavimus. • Liukai su dangčiais turi atitikti LST EN 124:2015 (arba lygiaverčio) standarto reikalavimus. • Liukas su dangčiu turi būti apvalus, atlaikyti 40 tonų apkrovą (D 400 klasė) (1.1., 1.2. eilutės) ir 12,5 tonų apkrovą (B 125 klasė)(2.1. eilutė).
1.1	Liukas su dangčiu (pastatomo / sunkaus tipo)	
1.2	Liukas su dangčiu (plaukiojančio tipo)	
2	B125 klasės liukas su dangčiu	• Liukui su dangčiu turi būti numatyta galimybė sumontuoti mechaninį užraktą. • Liukas su dangčiu turi turėti sandarinančią ir apsaugančią nuo bildesio ištisinę tarpinę, kuri gali būti keičiama. Tarpinė turi būti atspari tepalams, druskoms ir ledo tirpiklių medžiagoms. • Šulinio dangtis turi būti atlošiamas, užsidarantis savo svoriu be papildomų fiksuojančių, rakinamų mechanizmų. Dangčio atidarymas turi būti paprastas ir nereikalaujantis specialios konstrukcijos laužtuvo ar kablo skirto tik konkrečiam dangčio modeliui. • Dangtis turi būti išimamas iš rėmo. Dangtis negali turėti kontakto tarp dangčio ir rėmo. Liuko ir dangčio konstrukcija turi užtikrinti, kad pravažiuojantis transportas nepakeltų dangčio. Liukas turi pilnai užsidaryti (dangtis viename lygyje su rėmu) veikiamas dangčio svorio, be jokių papildomų mechaninių fiksatorių ir nenaudojant papildomos jėgos ar įrankių dangčio prispaudimui. • Liuko įlipimo angos skersmuo turi būti ne mažesnis kaip 600 mm, taisyklingos apskritimo formos. • Liukai turi tiktį ant standartinių g/b žiedų, kurių angos skersmuo 700 mm be papildomų perėjimų. • Dangčiai turi būti su UAB „Šiaulių vandenys” įmonės logotipu ir užrašu „Vanduo“ arba „Nuotekos“, priklausomai nuo to, kokiems tinklams yra skirti, suderintu su UAB „Šiaulių vandenys”. • Ant dangčių turi būti išlieta: medžiaga, iš kurios pagamintas liukas su dangčiu, apkrovos klasė, standarto EN 124 žymuo, gamintojo pavadinimas / logotipas. • Liuko rėmas ir dangtis turi būti padengtas juodos spalvos antikoroziniais dažais.
2.1	Liukas su dangčiu (pastatomo tipo)	

DETALŪS METADUOMENYS	
Dokumento sudarytojas (-ai)	UAB „Šiaulių vandenys“
Dokumento pavadinimas (antraštė)	Dėl Gumbinės gatvės nuo Gumbinės g. 8 iki Žemaitės gatvės kapitalinio remonto / rekonstravimo ir aikštelės įrengimo bei paviršinių (lietaus) nuotekų tinklų statybos projektui keliamų reikalavimų
Dokumento registracijos data ir numeris	2026-06-19 Nr. S-1705
Dokumento gavimo data ir dokumento gavimo registracijos numeris	-
Dokumento adresatas (-ai)	Šiaulių miesto savivaldybės administracija
Dokumento specifikacijos identifikavimo žymuo	ADOC-V1.0
Parašo paskirtis	Pasirašymas
Parašą sukūrusio asmens vardas, pavardė ir pareigos	Nerijus Potelis Technikos direktorius
Parašo sukūrimo data ir laikas	2026-06-19 15:12
Parašo formatas	Trumpalaikio galiojimo (XAdES-T)
Laiko žymoje nurodytas laikas	2026-06-19 15:13
Informacija apie sertifikavimo paslaugų teikėją	EID-SK 2016
Sertifikato galiojimo laikas	2021-09-08 18:06 - 2026-09-07 23:59
Parašo paskirtis	Registravimas
Parašą sukūrusio asmens vardas, pavardė ir pareigos	Irma Urbonaitė Administracinės veiklos departamento vadovas
Parašo sukūrimo data ir laikas	2026-06-19 15:23
Parašo formatas	Trumpalaikio galiojimo (XAdES-T)
Laiko žymoje nurodytas laikas	2026-06-19 15:23
Informacija apie sertifikavimo paslaugų teikėją	SK ID Solutions EID-Q 2024E
Sertifikato galiojimo laikas	2025-07-04 18:28 - 2028-07-03 18:28
Informacija apie būdus, naudotus metaduomenų vientisumui užtikrinti	-
Pagrindinio dokumento priedų skaičius	4
Pagrindinio dokumento pridedamų dokumentų skaičius	0
Pridedamo dokumento sudarytojas (-ai)	-
Pridedamo dokumento pavadinimas (antraštė)	Dubijos g., schema.pdf
Pridedamo dokumento registracijos data ir numeris	-
Pridedamo dokumento sudarytojas (-ai)	-
Pridedamo dokumento pavadinimas (antraštė)	Dubijos g., schema1.pdf
Pridedamo dokumento registracijos data ir numeris	-
Pridedamo dokumento sudarytojas (-ai)	-
Pridedamo dokumento pavadinimas (antraštė)	Dubijos g., schema2.pdf
Pridedamo dokumento registracijos data ir numeris	-
Pridedamo dokumento sudarytojas (-ai)	-
Pridedamo dokumento pavadinimas (antraštė)	TR_liukai su dangčiu.docx
Pridedamo dokumento registracijos data ir numeris	-
Programinės įrangos, kuria naudojantis sudarytas elektroninis dokumentas, pavadinimas	Elpako v.20260618.1
Informacija apie elektroninio dokumento ir elektroninio (-ių) parašo (-ų) tikrinimą (tikrinimo data)	Tikrinant dokumentą nenustatyta jokių klaidų (2026-06-19)
Elektroninio dokumento nuorašo atspausdinimo data ir ją	2026-06-19 nuorašą suformavo Irma Urbonaitė

atspausdinės darbuotojas	
Paieškos nuoroda	-
Papildomi metaduomenys	Nuorašą suformavo 2026-06-19 Dokumentų valdymo sistema „Deka Office“

