


**RĖKYVOS GYVENAMOJO KVARTALO ŠIAULIUOSE KOREGAVIMO
DETALIOJO PLANO KOREGAVIMO NAGRINĖJAMOS IR PLANUOJAMOS
TERITORIJOS SCHEMA**

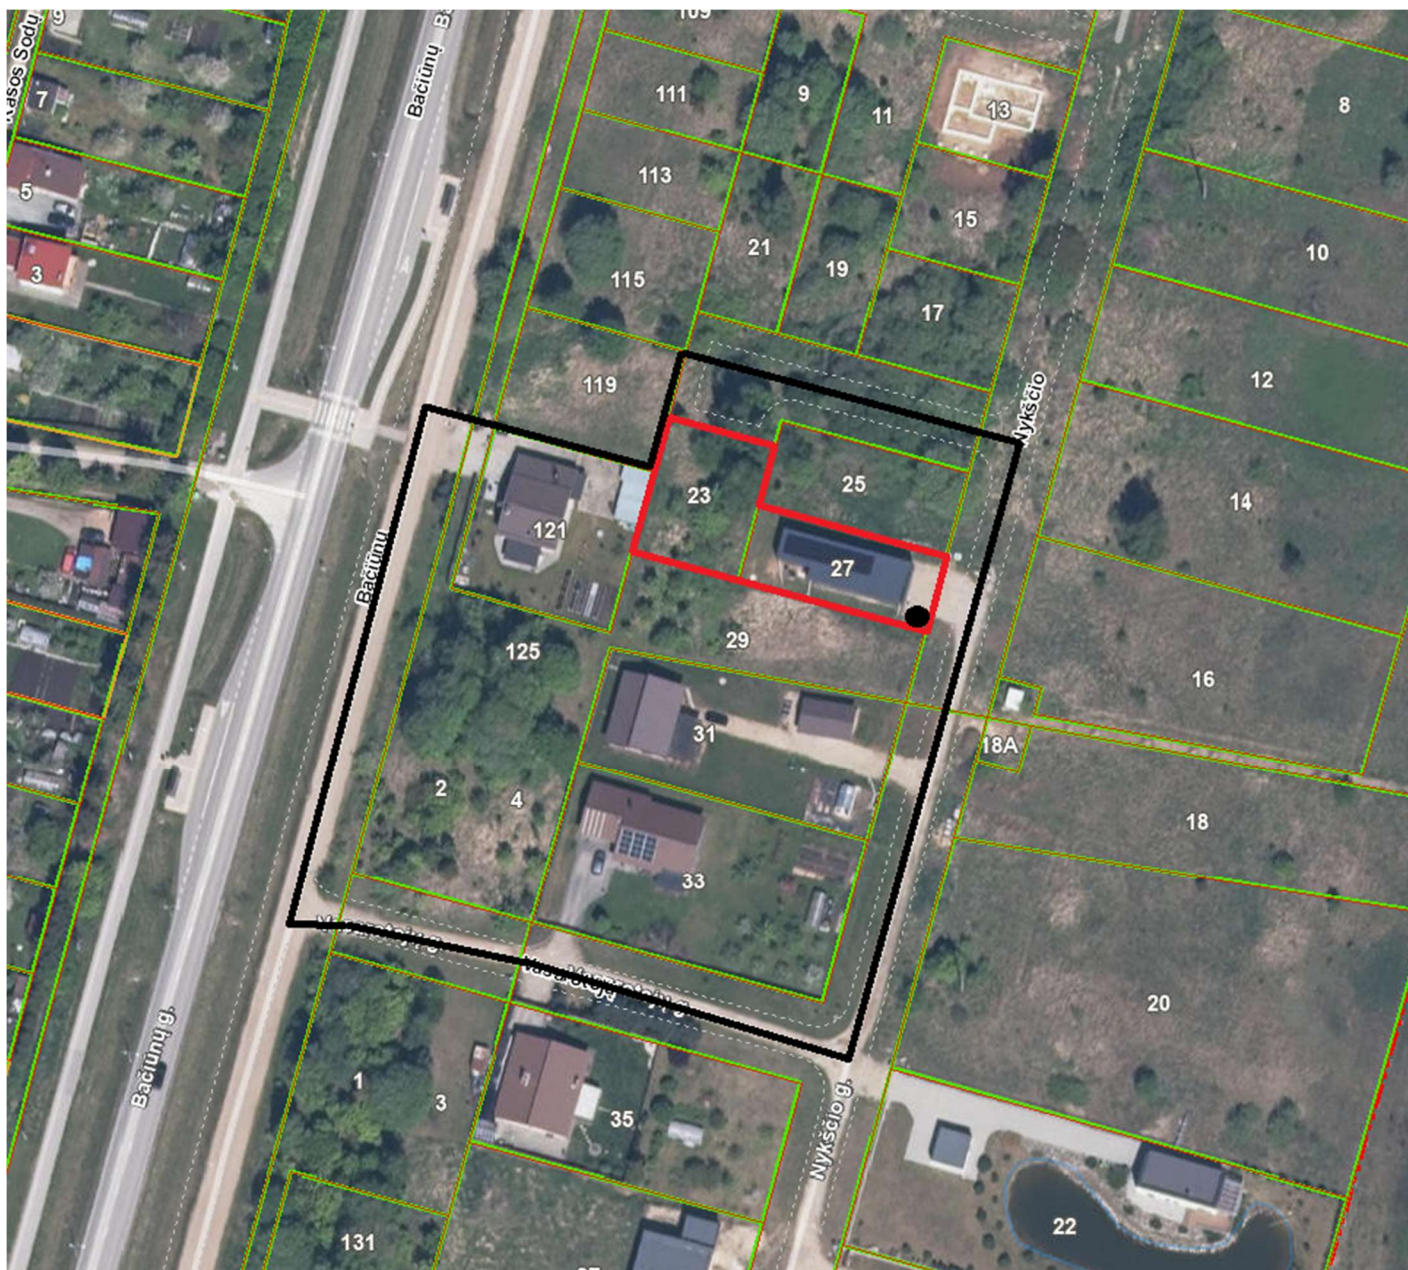

- Planuojama teritorija
- Nagrinėjama teritorija
- Informacinio stendo vieta (matmenys ne mažiau 50x40 cm)