
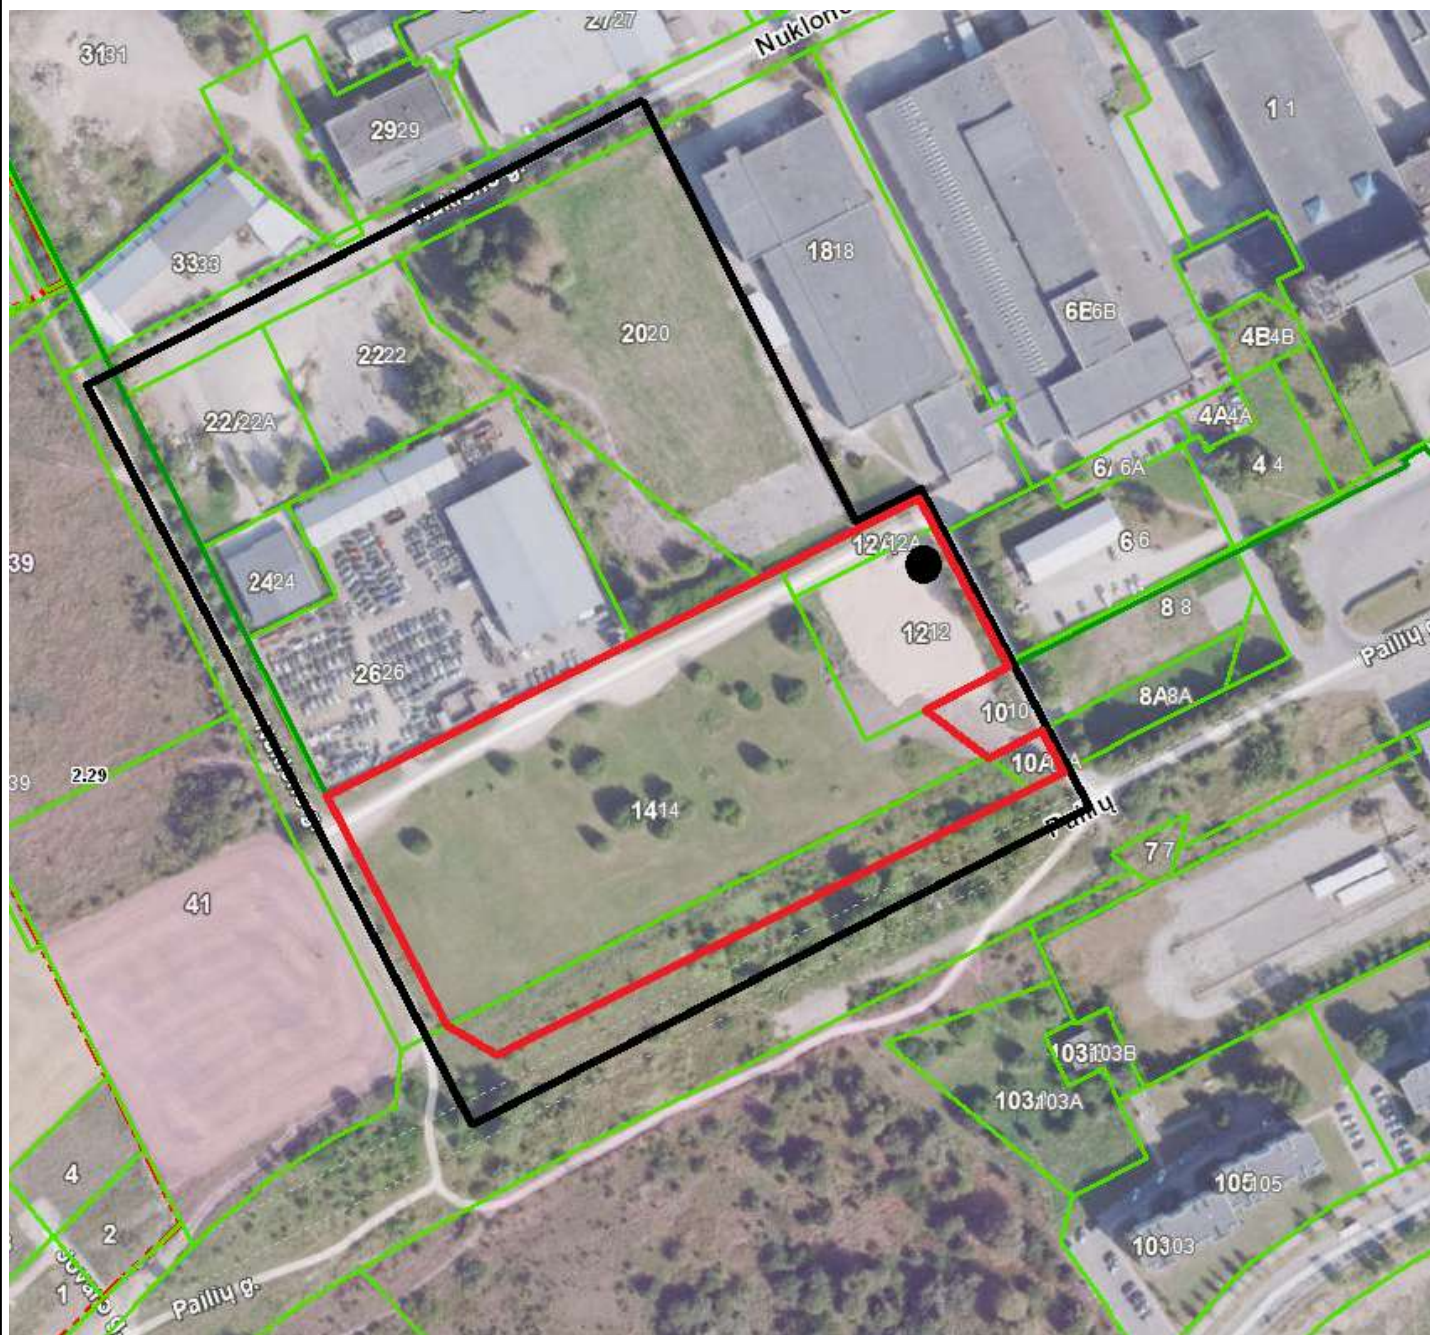
 


**SUPAPRASTINTA TVARKA PARENGTO DETALIOJO PLANO NUOSAVYBĖS TEISĖMS
ATKURTI Į Ž. SKLYPĄ GYTARIŲ K. SKL. 21 (ARCHITEKTŲ G. 1P) KEITIMO
NAGRINĖJAMOS IR PLANUOJAMOS TERITORIJOS SCHEMA**

 

-  Planuojama teritorija
 Nagrinėjama teritorija
 Informacinio stendo vieta (matmenys ne mažiau 50x40 cm)