


**KVARTALO TARP VILNIAUS , VASARIO 16-OSIOS, VYTAUTO GATVIŲ IR
DRAUGYSTĖS PROSPEKTO DETALIOJO PLANO SPRENDINIŲ KOREGAVIMO
SKLYPŲ RŪDĖS G 27B IR RŪDĖS G. 27A RIBOSE INICIJAVIMO SUTARTIES
PAGRINDU NAGRINĖJAMOS IR PLANUOJAMOS TERITORIJOS SCHEMA**

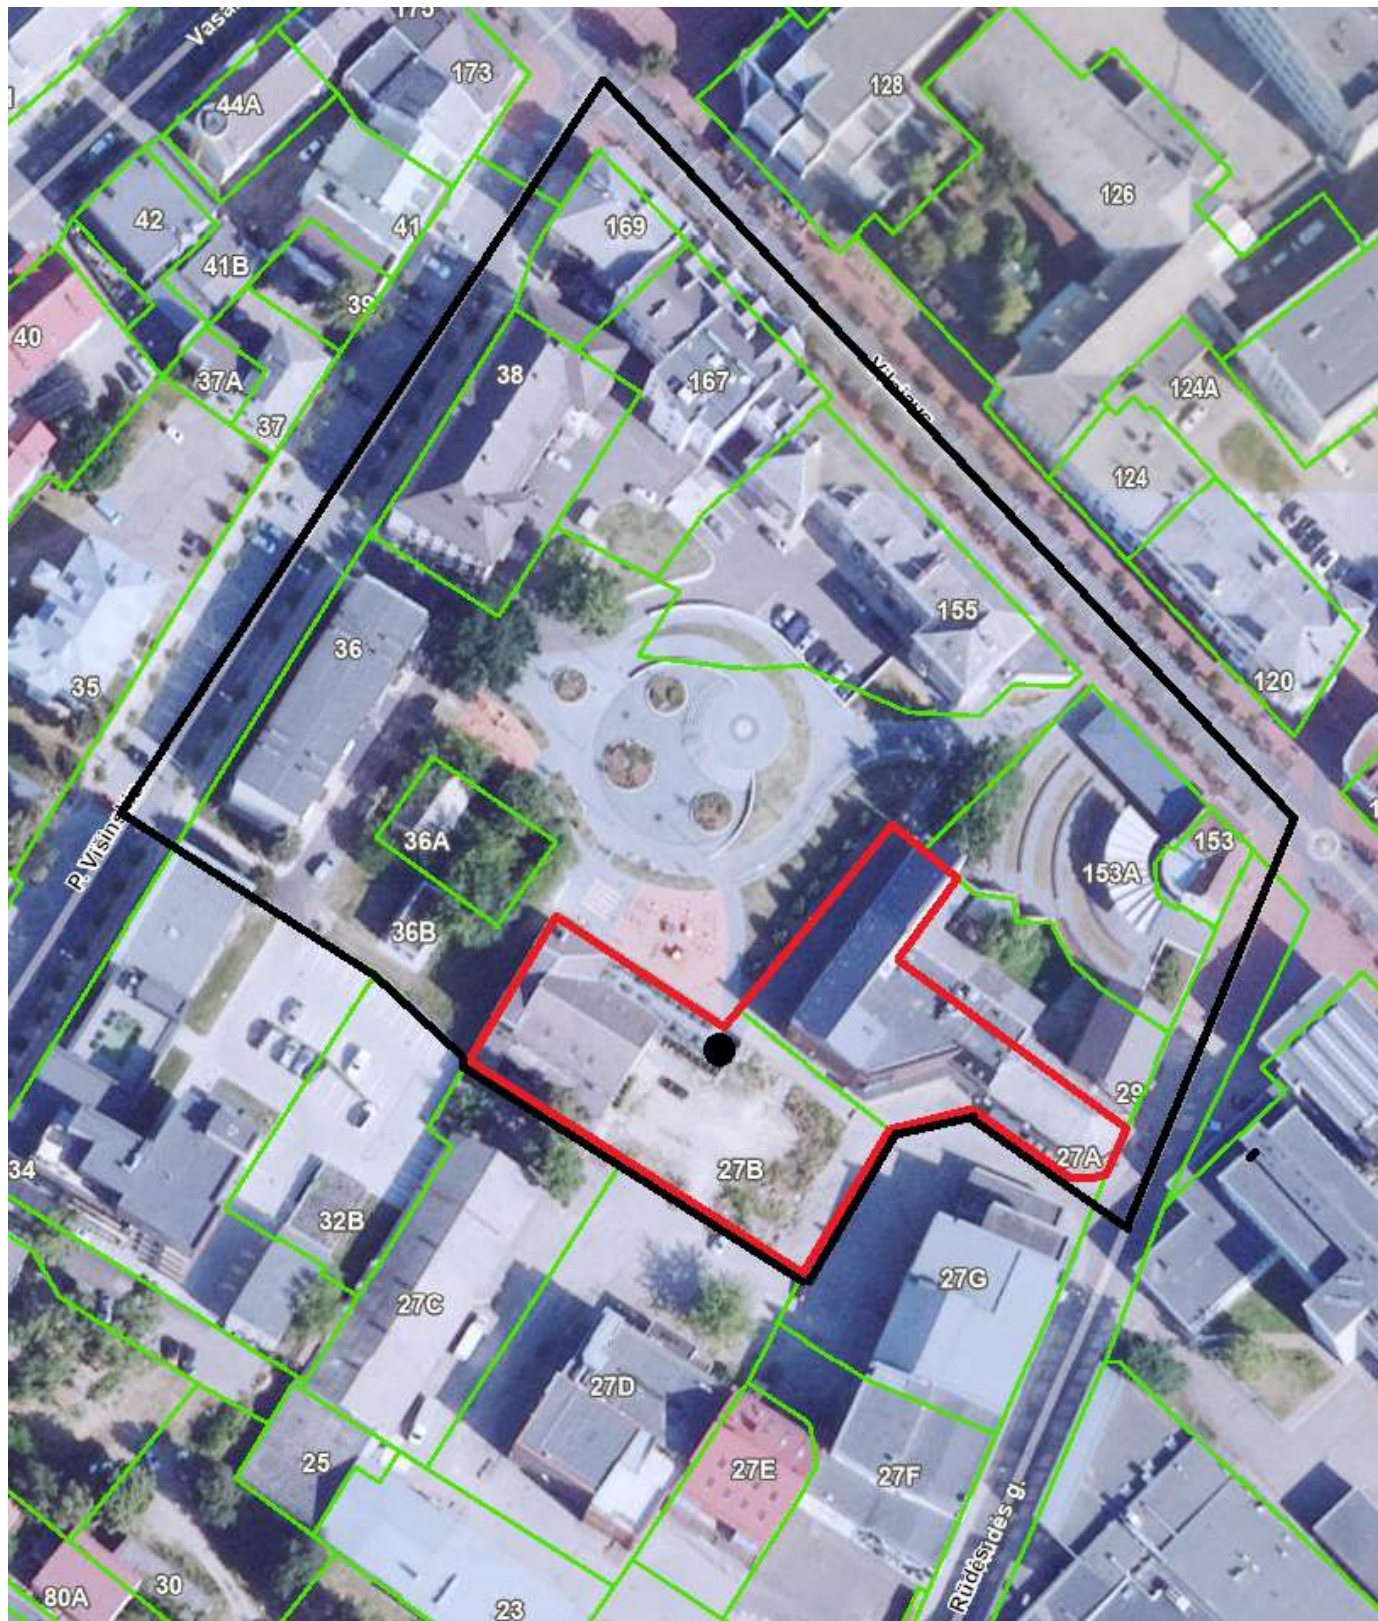

- Planuojama teritorija
 Nagrinėjama teritorija
 Informacinio stendo vieta (matmenys ne mažiau 50x40 cm)