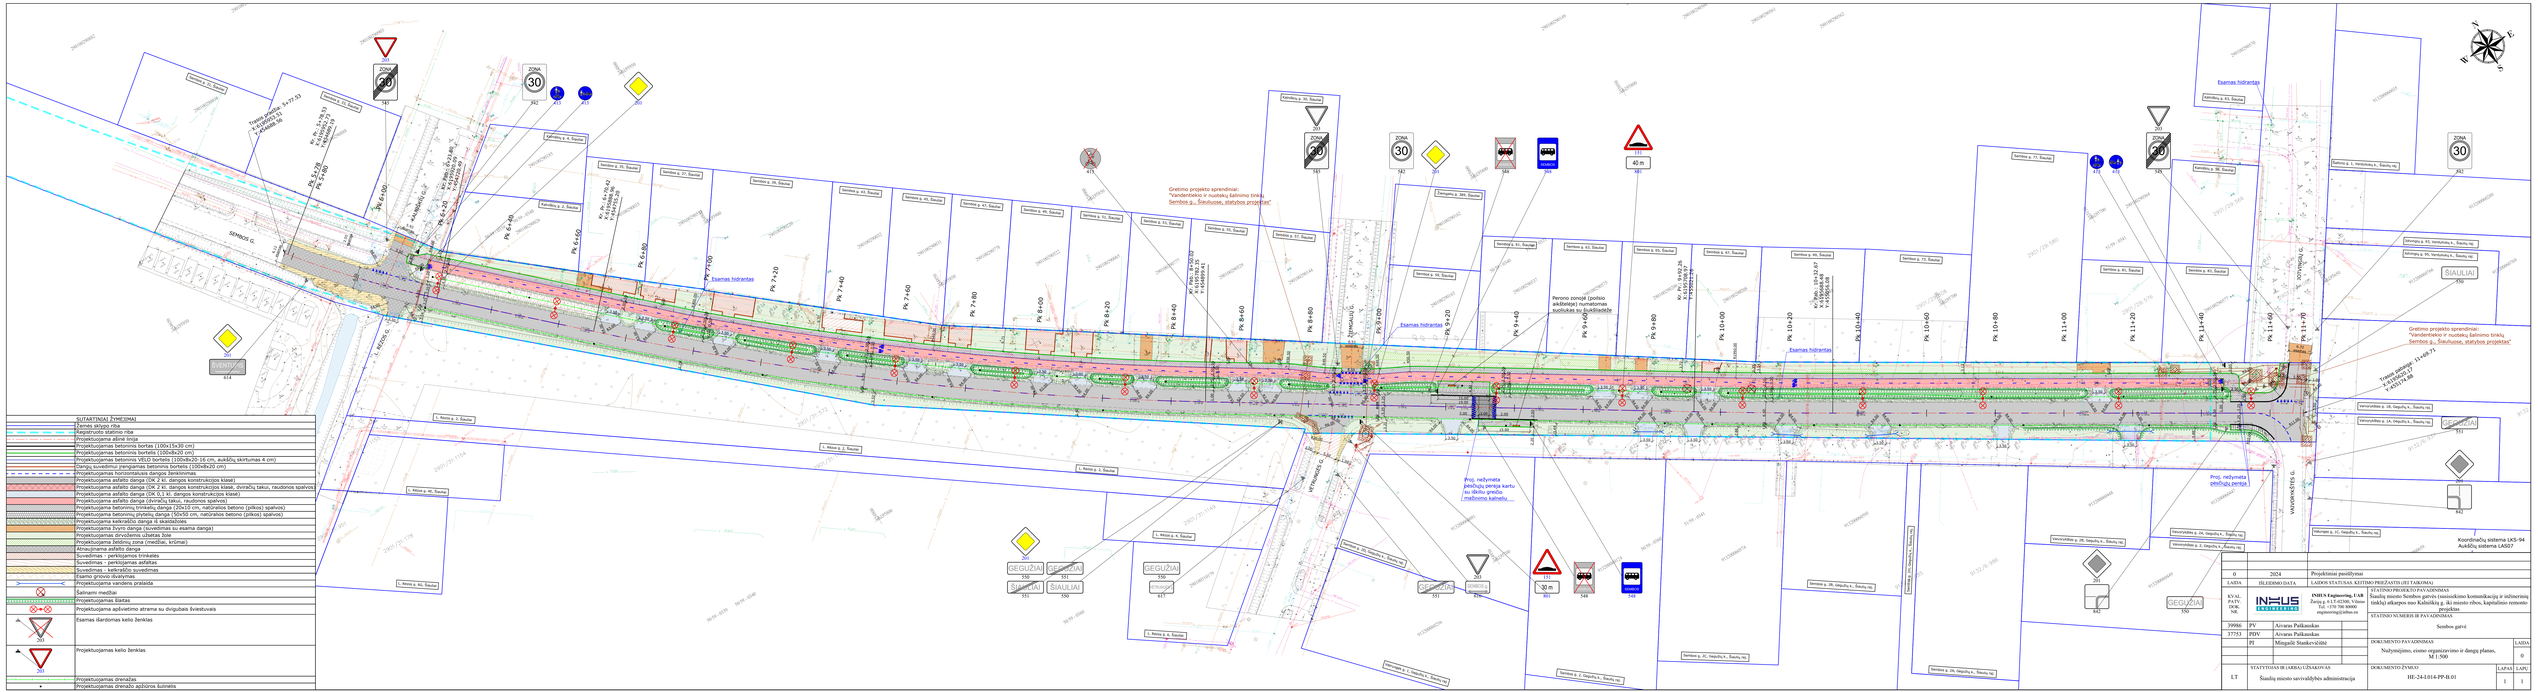
SEMBOS G.
VETRINGES G.
VAIŽGANTOS G.
SIAULIAI
Esamas hidrantas
Gretimo projekto sprendiniai: "Vandentiekio ir nuotekų šalinimo tinklų Sembos g., Šiauliuose, statybos projektas"
Perono zonoje (poilsio aikštelėje) numatomas suolukas su dviračiadėže
Proj. neįvymota pėsčiųjų perėja kartu su dviračių greičio mažinimo kalneliu
Proj. neįvymota pėsčiųjų perėja
Trasos ašies: X=77.53 Y=0.00 Z=0.00
Kr. taš.: L=36.13 X=0.00 Y=0.00 Z=0.00
Pk 5+28
Pk 5+90
Pk 6+00
Pk 6+20
Pk 6+60
Pk 6+80
Pk 7+00
Pk 7+20
Pk 7+40
Pk 7+60
Pk 7+80
Pk 8+00
Pk 8+20
Pk 8+40
Pk 8+60
Pk 8+80
Pk 9+00
Pk 9+20
Pk 9+40
Pk 9+60
Pk 9+80
Pk 10+00
Pk 10+20
Pk 10+40
Pk 10+60
Pk 10+80
Pk 11+00
Pk 11+20
Pk 11+40
Pk 11+60
Pk 11+70
Kr. taš.: L=32.07 X=0.00 Y=0.00 Z=0.00
Kr. taš.: L=19.53 X=0.00 Y=0.00 Z=0.00
Kr. taš.: L=0.00 X=0.00 Y=0.00 Z=0.00
Trasos ašies: X=0.00 Y=0.00 Z=0.00
Trasos ašies: L=48.71 X=0.00 Y=0.00 Z=0.00
ZONA 30
ŠVENTINIO
GEGUŽIAI
ŠIAULIAI
40 m
30 m
SUTARTINIAI ŽYMĖJIMAI
Žemės sklypo riba
Registruoto statinio riba
Projektuojama ašinė linija
Projektuojamas betoninis bortas (100x15x30 cm)
Projektuojamas betoninis bortelis (100x8x20 cm)
Projektuojamas betoninis VELO bortelis (100x8x20-16 cm, aukščių skirtumas 4 cm)
Dangų suvedimui pengiamas betoninis bortelis (100x8x20 cm)
Projektuojamas horizontalaus dangos ženklinimas
Projektuojama asfalto danga (OK 2 kl. dangos konstrukcijos klasė)
Projektuojama asfalto danga (OK 2 kl. dangos konstrukcijos klasė, dviračių takui, raudonos spalvos)
Projektuojama asfalto danga (OK 0,1 kl. dangos konstrukcijos klasė)
Projektuojama asfalto danga (dviračių takui, raudonos spalvos)
Projektuojama betoninių trinkelių danga (20x10 cm, natūralios betono (pilkos) spalvos)
Projektuojama betoninių plytelių danga (50x50 cm, natūralios betono (pilkos) spalvos)
Projektuojama kekiraščio danga iš skaldytažės
Projektuojama žvyro danga (suvedimas su esama danga)
Projektuojamas dirvožemis užsėjatas žole
Projektuojama žaliųjų zona (medžiai, krūmai)
Atraižyjama asfalto danga
Suvedimas - perkšiojamos trinkelės
Suvedimas - perkšiojamas asfaltas
Suvedimas - kekiraščio suvedimas
Esamo grovio išvalymas
Projektuojama vandens prekaida
Šalinami medžiai
Projektuojamas šladas
Projektuojama aplinkotimo atrama su dvigubais šviestuvais
Esamas šlardomas kelio ženklas
Projektuojamas kelio ženklas
Projektuojamas drenažas
Projektuojamas drenažo apžiūros šulinelis
Koordinačių sistema LKS-94
Aukščių sistema LAS07
0 2024 Projektinės pasiūlymai
LAIDA ĮSIGALIOJIMO DATA LAIDOS STATUSAS, KEITIMO PREŽASTIS (JEI TAIKOMA)
KV.VL. PATV. DOK. NR.
INYUS Engineering, UAB
Žemės g. 4 LT-02300, Vilnius
Tel.: +370 788 80000
engineering@inyus.eu
STATINIO PROJEKTO PAVADINIMAS
Šiaulių miesto Sembos gatvės (susisiekimo komunikacijų ir inžinerinių tinklų) atkarpos nuo Kalnėnkių g. iki mosto ribos, kapitalinio remontas projektas
STATINIO NUMERIS IR PAVADINIMAS
Sembos gatvė
39906 PV Aivaras Paškauskas
37783 PDV Aivaras Paškauskas
PI Mingailė Stankevičiūtė
DOKUMENTO PAVADINIMAS
Nužymėjimas, eismo organizavimo ir dangų planas, M 1:500
LAIDA 0
STATYTOJAS IR LABDARAI UŽSAKOVAS
LT
Šiaulių miesto savivaldybės administracija
DOKUMENTO ŽYMUO
HE-24-0104-PP-B.01
LAPAI 1
LAPAS 1