TVIRTINU _____
(parašas)
Mero patarėjas, pavaduojantis
administracijos direktorių
Vincas Urbonavičius

TERITORIJOS, ESANČIOS TARP VERDULIŲ G., ŠILĖNŲ G. IR KAUNO G., ŠIAULIUOSE, DETALIOJO PLANO RENGIMO PLANAVIMO DARBŲ PROGRAMA

2024 m. ..... d. Nr. .....

1. Teritorijų planavimo dokumento rengimo pagrindas:
Šiaulių miesto savivaldybės mero 2024 m. liepos 25 d. potvarkis Nr. M-956 „Dėl teritorijos, esančios tarp Verdulių g., Šilėnų g. ir Kauno g., Šiauliuose, detaliojo plano rengimo“.

2. Planuojamos teritorijos adresas: į planuojamą teritoriją patenka vienas suformuotas žemės sklypas (kadastro Nr. 2901/0023:524) ir gretima laisva valstybinė žemė, esanti tarp Verdulių g., Šilėnų g. ir Kauno g., Šiauliuose.

3. Planuojamos teritorijos plotas: apie 1,82 ha (žr. pridedamą planuojamos teritorijos schemą su informacinio stendo vieta).

4. Planavimo organizatorius: Šiaulių miesto savivaldybės administracijos direktorius (Vasario 16-osios g. 62, LT-76295 Šiauliai, tel. +370 41 509 490).

5. Rengėjas: pasirenka planavimo iniciatorius.

6. Planuojamos teritorijos kvartalo riba: planuojama teritorija atitinka kvartalo apibrėžimą pagal Lietuvos Respublikos teritorijų planavimo įstatymo 2 straipsnio 10 dalies nuostatas – planuojamą teritoriją iš visų pusių riboja inžinerinių komunikacijų koridoriai (pietinėje – Verdulių gatvė, rytinėje – Šilėnų gatvė, šiaurinėje – Kauno gatvė) ir užstatyta teritorija – suformuotas žemės sklypas Kauno g. 16.

7. Planavimo tikslai: laisvoje valstybinėje žemėje suformuoti ir suplanuoti žemės sklypus, nustatyti teritorijos naudojimo reglamentus vadovaujantis galiojančių teisės aktų reikalavimais ir Šiaulių miesto bendrojo plano sprendiniais.

8. Planavimo uždaviniai: suformuoti žemės sklypus, suplanuoti susisiekimo ir inžinerinių tinklų koridorius ir joms funkcionuoti reikalingų servitutų poreikį, prireikus nustatyti žemės sklypų formavimo ir pertvarkymo pricipus, nustatyti aprūpinimo inžineriniais tinklais būdus vykdyti institucijų išduotose planavimo sąlygose nurodytus reikalavimus.

9. Papildomi teritorijos naudojimo reglamentai: išnagrinėti ir nustatyti automobilių statymo principus. Parengti sklypo ribų nužymėjimo ir servitutų bei kitus brėžinius paaiškinančius planuojamus sprendinius.

10. Tyrimai ir galimybių studijos: parengti planuojamos teritorijos topografinį planą**.**

11. SPAV reikalingumas: nereikalingas.

12. Detaliojo plano koncepsijos rengimas: nerengiama.

13. Atviras konkursas geriausiai urbanistinei idėjai atrinkti: nereikalingas.

14. Sprendinių nepriklausomas ekspertinis vertinimas: nereikalingas**.**

15. Informacinio stendo vieta ir stendo matmenys: informacinio stendo vieta nurodyta planuojamos teritorijos schemoje. Informacinio stendo matmenys 30x50 cm.

16. Detaliojo planavimo etapai: parengiamasis, rengimo ir baigiamasis etapai.

17. Viešumo užtikrinimas: detaliojo plano rengimo viešumo procedūros atliekamos teisės aktuose nustatyta tvarka. Jas užtikrina planavimo organizatorius ir jo įgaliotas asmuo.

18. Planavimo terminai: nurodomi teritorijų planavimo proceso inicijavimo sutartyje.


19. Derinimo procedūra: detalųjį planą derinti Lietuvos Respublikos teritorijų planavimo dokumentų rengimo ir teritorijų planavimo proceso valstybinės priežiūros informacinėje sistemoje (TPDRIS).

20. Kiti reikalavimai: trūkstamus planavimui pradinius duomenis organizatorius paveda surinkti rengėjui. Projektą rengti ant skaitmeninių žemėlapių, panaudojant M 1:500 – M1:1000 duomenis. Planavimo organizatorius patvirtintą dokumentą turi užregistruoti www.planuojustatau.lt.

PRIDEDAMA. Planuojamos teritorijos schema su informacinio stendo vieta, 1 lapas.

Parengė:
Architektūros skyriaus vyr. specialistė Rita Tendzegolskytė

PLANUOJAMOS TERITORIJOS SCHEMA SU INFORMACINIO STENDO VIETA

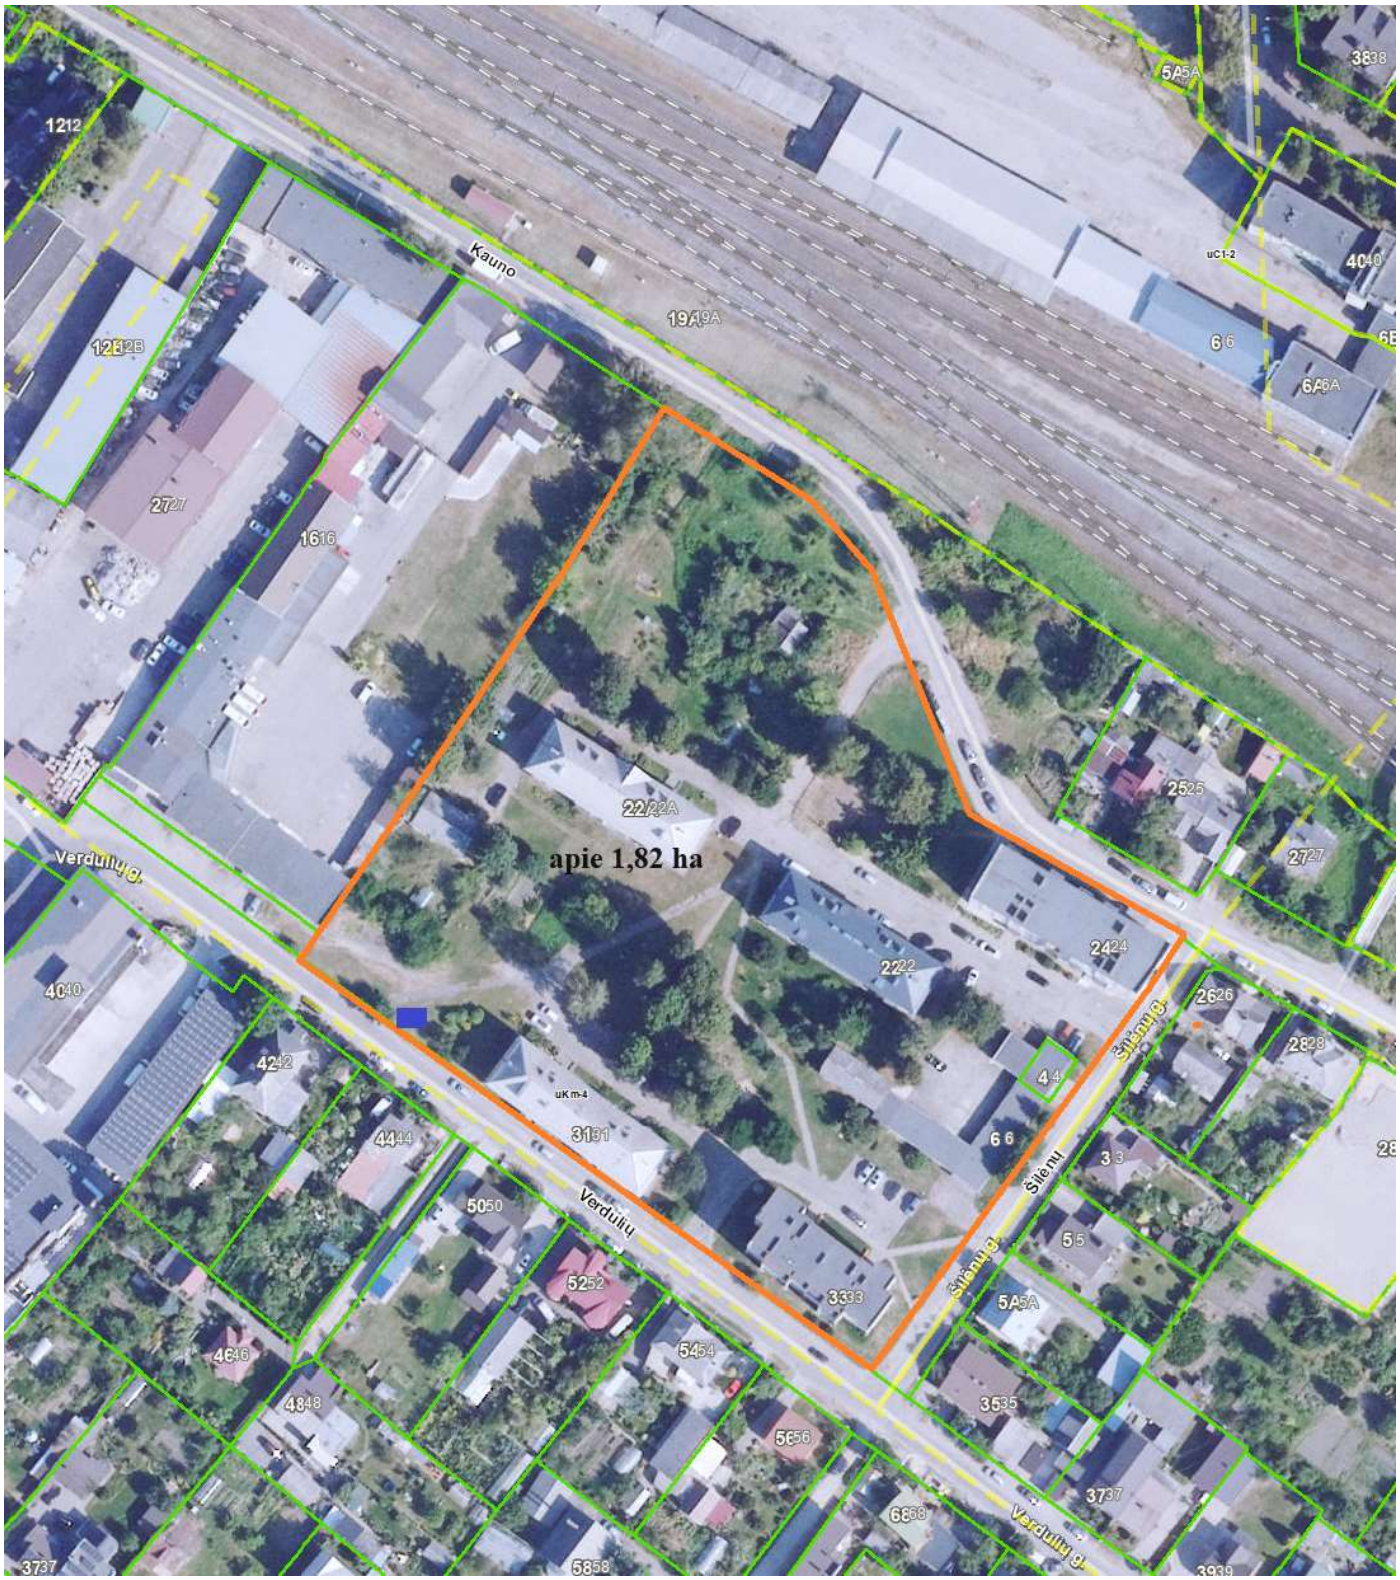

Planuojama teritorija

Informacinio stendo vieta

DETALŪS METADUOMENYS	
Dokumento sudarytojas (-ai)	ŠIAULIŲ MIESTO SAVIVALDYBĖ 188771865, Vasario 16-osios g. 62, Šiauliai LT-76295
Dokumento pavadinimas (antraštė)	TERITORIJOS, ESANČIOS TARP VERDULIŲ G., ŠILĖNŲ G. IR KAUNO G., ŠIAULIUOSE, DETALIOJO PLANO RENGIMO PLANAVIMO DARBŲ PROGRAMA
Dokumento registracijos data ir numeris	2024-07-26 Nr. AUV-39
Dokumento gavimo data ir dokumento gavimo registracijos numeris	–
Dokumento specifikacijos identifikavimo žymuo	ADOC-V1.0
Parašo paskirtis	Pasirašymas
Parašą sukūrusio asmens vardas, pavardė ir pareigos	Vincas Urbonavičius, pavaduojantis, ŠIAULIŲ MIESTO SAVIVALDYBĖS ADMINISTRACIJA
Sertifikatas išduotas	VINCAS URBONAVIČIUS, Šiaulių miesto savivaldybė LT
Parašo sukūrimo data ir laikas	2024-07-26 10:08:00 (GMT+03:00)
Parašo formatas	XAdES-T
Laiko žymoje nurodytas laikas	2024-07-26 10:08:01 (GMT+03:00)
Informacija apie sertifikavimo paslaugų teikėją	ADIC CA ECC, Asmens dokumentu israsymo centras prie LR VRM LT
Sertifikato galiojimo laikas	2024-06-17 10:10:39 – 2028-06-16 10:10:39
Informacija apie būdus, naudotus metaduomenų vientisumui užtikrinti	"Registravimas" paskirties metaduomenų vientisumas užtikrintas naudojant "RCSC IssuingCA, VI Registru centras - i.k. 124110246 LT" išduotą sertifikatą "Dokumentų valdymo sistema Avilys, Šiaulių miesto savivaldybės administracija, į.k. 188771865 LT", sertifikatas galioja nuo 2021-12-20 12:38:08 iki 2024-12-19 12:38:08
Pagrindinio dokumento priedų skaičius	1
Pagrindinio dokumento pridedamų dokumentų skaičius	–
Pridedamo dokumento sudarytojas (-ai)	–
Pridedamo dokumento pavadinimas (antraštė)	–
Pridedamo dokumento registracijos data ir numeris	–
Programinės įrangos, kuria naudojantis sudarytas elektroninis dokumentas, pavadinimas	Dokumentų valdymo sistema Avilys, versija 3.5.71.1
Informacija apie elektroninio dokumento ir elektroninio (-ių) parašo (-ų) tikrinimą (tikrinimo data)	Atitinka specifikacijos keliamus reikalavimus. Visi dokumente esantys elektroniniai parašai galioja (2024-07-26 10:20:49)
Paieškos nuoroda	–
Papildomi metaduomenys	Nuorašą suformavo 2024-07-26 10:20:49 Dokumentų valdymo sistema Avilys