


ŽEMĖS SKLYPO VILNIAUS G. 99, ŠIAULIUOSE, VIETOVĖS SCHEMA

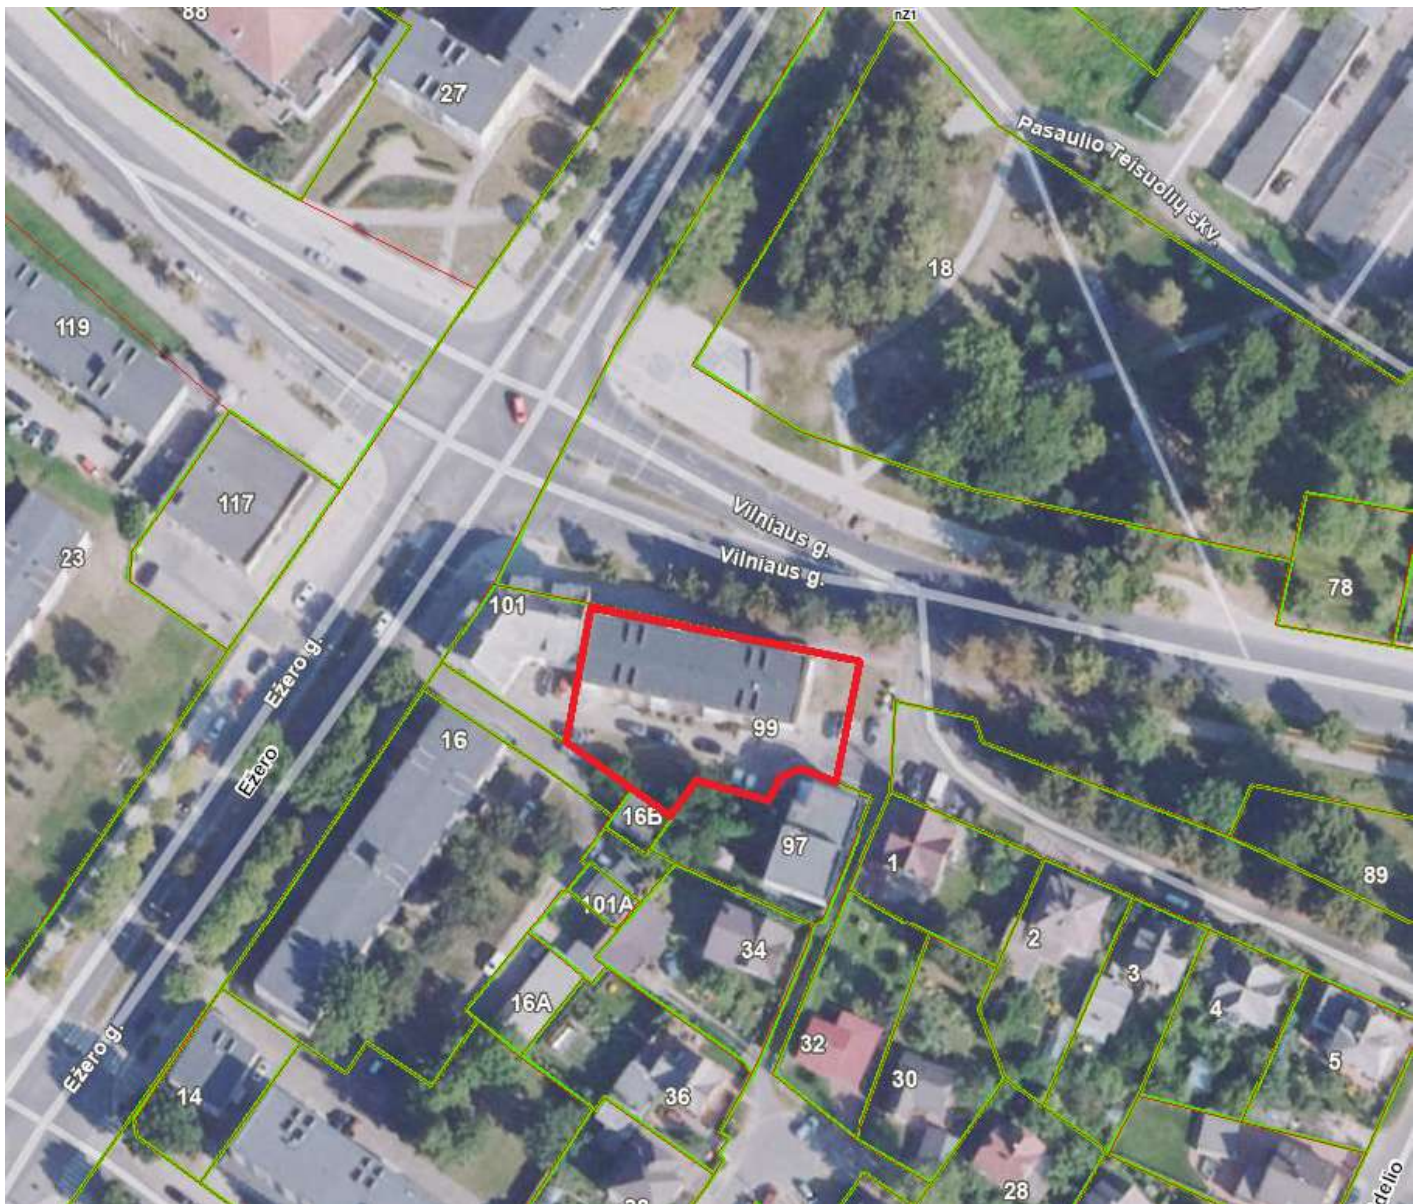

Sklypo vieta