



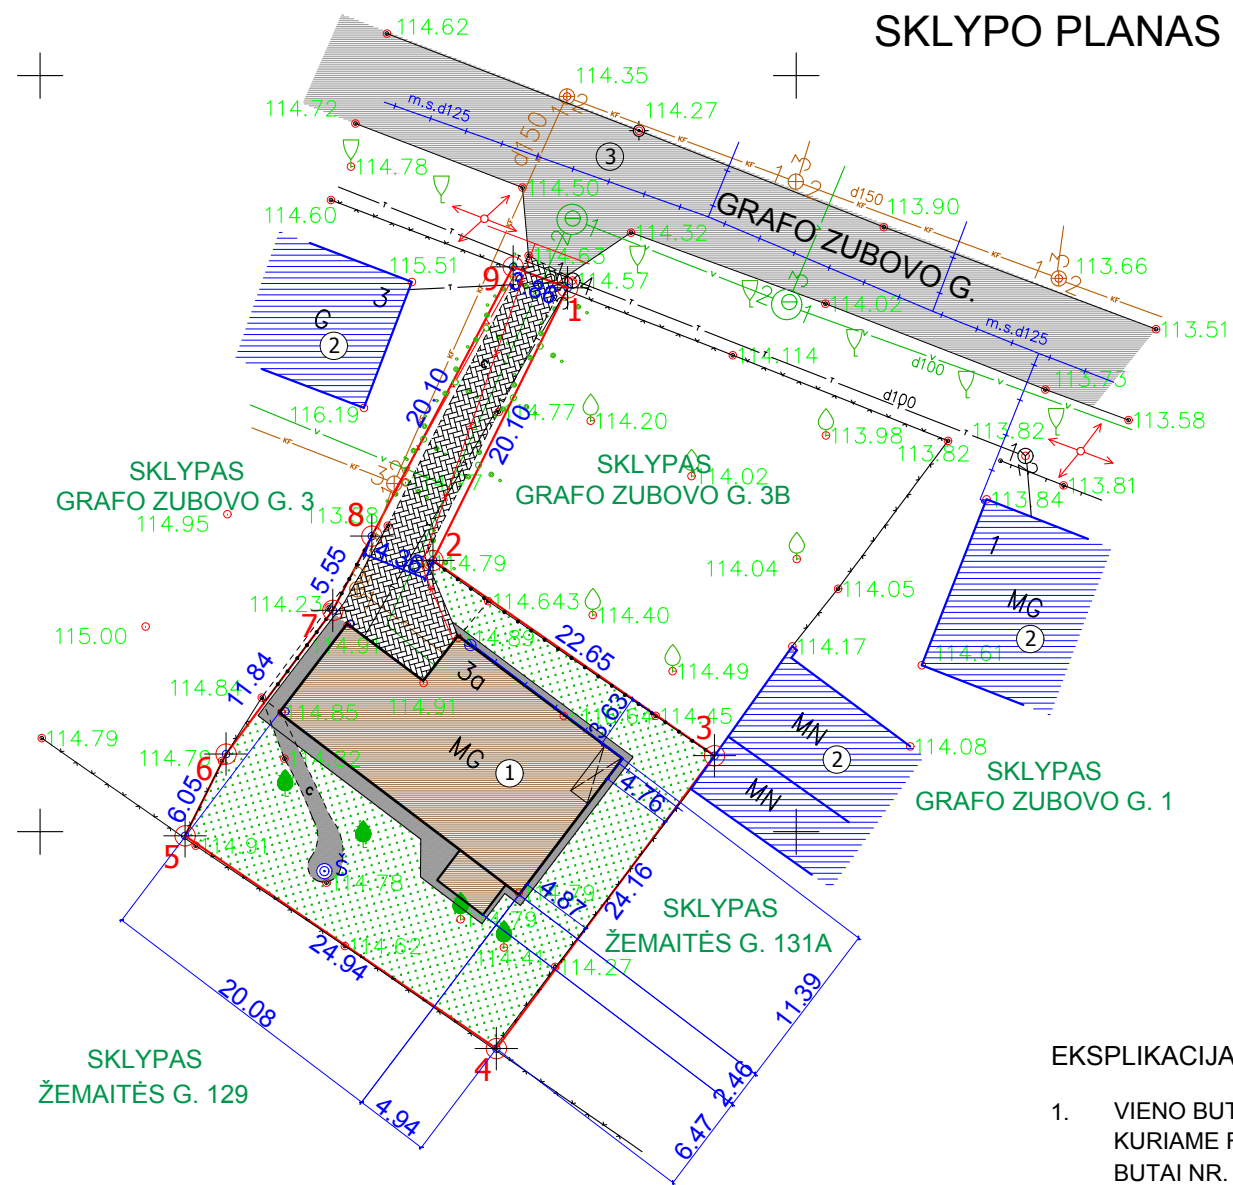

SKLYPO PLANAS M 1 : 500

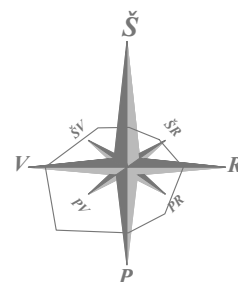

SU PROJEKTO SPRENDIMAIS SUSIPAŽINAU IR TVIRTINU:

ŽEMĖS SKLYPO SU PASTATAIS SAVININKAS

E. V. (parašas)

EKSPLIKACIJA

1. VIENO BUTO GYVENAMASIS NAMAS GRAFO ZUBOVO G. 3A, ŠIAULIAI KURIAME FORMUOJAMI DU NAUJI KADASTRO OBJEKTAI - BUTAI NR. 1 IR BUTAS NR. 2
2. GRETIMI ESAMI PASTATAI
3. GRAFO ZUBOVO GATVĖ

PASTABOS :


1. PROJEKTAS ATITINKA STATYBOS TECHNINIUS REGLAMENTUS, EKOLOGINIUS, PRIEŠGAISRINIUS, HIGIENINIUS REIKALAVIMUS.
2. PAGAL PARENGTĄ PROJEKTĄ ESAMO VIENO BUTO GYVENAMOJO NAMO PATALPOS PADALINAMOS Į DU ATSKIRUS NEKILNOJAMUS DAIKTUS - BUTĄ NR. 1 IR BUTĄ NR. 2. NAUJI KADASTRO OBJEKTAI FORMUOJAMI BE PATALPŲ PASKIRTIES KEITIMO BEI NEATLIEKANT JOKIŲ STATYBOS DARBŲ.
3. VIENO BUTO GYVENAMASIS NAMAS YRA DVIEJŲ AUKŠTŲ IR COKOLINIS AUKŠTAS.
4. VIENO BUTO GYVENAMOJO NAMO UNIKALUS NR. 2998-5004-2018. PAGRINDINĖ TIKSLINĖ NAUDOJIMO PASKIRTIS IKI TURTO VIENETŲ FORMAVIMO - GYVENAMOJI (VIENO BUTO PASTATAI), PO TURTO VIENETŲ FORMAVIMO - GYVENAMOJI (DVIEJŲ BUTŲ PASTATAI).
5. PO VIENO BUTO GYVENAMOJO NAMO PATALPŲ PADALINIMO Į DU ATSKIRUS NEKILNOJAMUS DAIKTUS - BUTĄ NR. 1 IR BUTĄ NR. 2, KIEKVIENAM BUTUI BUS SUTEIKTAS ADRESAS, UNIKALUS NUMERIS BEI BUS IŠDUOTAS NEKILNOJAMO TURTO REGISTRE ĮREGISTRAVIMO PAŽYMĖJIMAS.
6. TURTO VIENETŲ FORMAVIMO PROJEKTUI PRIVALOMAS STATYBĄ LEIDŽIANTIS DOKUMENTAS, KADANGI KEIČIASI GYVENAMOJO NAMO PAGRINDINĖ TIKSLINĖ NAUDOJIMO PASKIRTIS.
7. GYVENAMOJO NAMO UŽSTATYMO PLOTAS NESIKEIČIA - LIEKA ESAMAS.
8. GYVENAMOJO NAMO PATALPŲ PADALINIMAS Į DU NAUJUS KADARTRO OBJEKTUS - BUTĄ NR. 1 IR NR. 2 ATLIEKAMAS PASTATO PATALPŲ ESAMO TŪRIO RIBOSE.
9. PASTATO PATALPŲ IŠPLANAVIMAS NESIKEIČIA - LIEKA ESAMAS.

TECHNINIAI RODIKLIAI :

Eil. Nr.	RODIKLIO PAVADINIMAS	KIEKIS
ŽEMĖS SKLYPAS		
1	ŽEMĖS SKLYPO PLOTAS	627 m²
2	GYVENAMOJO NAMO UŽSTATYMO PLOTAS	203 m²
3	SKLYPO UŽSTATYMO INTENSIVUMAS	32,38 %
4	SKLYPO UŽSTATYMO TANKUMAS	65,86 %
5	SKLYPO APŽELDINIMO PROCENTAS	ne mažiau 25 %
GYVENAMASIS NAMAS 1A 2p		
6	GYVENAMOJO NAMO BENDRASIS PLOTAS IKI PADALINIMO Į DU TURTO VIENETUS	412,92 m²
7	GYVENAMOJO NAMO BENDRASIS PLOTAS PO PADALINIMO Į DU TURTO VIENETUS	412,92 m²
8	TAMĖ SKAIČIUJE:	
8.1	COKOLIO AUKŠTO PLOTAS	145,00 m²
8.2	NAUDINGASIS PLOTAS	271,56 m²
8.3	GYVENAMASIS PLOTAS	207,74 m²
8.4	STATYBINIS TŪRIS	1884 m³
8.5	PASTATO AUKŠTIS NUO ŽEMĖS PAVIRŠIAUS	9,85 m
8.6	PASTATO AUKŠTŲ SKAIČIUS	2
8.7	BUTŲ SKAIČIUS	2
BUTO NR. 1 TECHNINIAI RODIKLIAI		
9	BENDRASIS PLOTAS	297,10 m²
	TAMĖ SKAIČIUJE: 1/2 IŠ 13,77 m² - 6,89 m² BENDRO NAUDOJIMO PATALPOS - KATILINĖ DALIS PLOTAS	
10	NAUDINGASIS PLOTAS	167,90 m²
11	GYVENAMASIS PLOTAS	120,56 m²
12	STATYBINIS TŪRIS	1356 m³
BUTO NR. 2 TECHNINIAI RODIKLIAI		
13	BENDRASIS PLOTAS	115,82 m²
	TAMĖ SKAIČIUJE: 1/2 IŠ 13,77 m² - 6,88 m² BENDRO NAUDOJIMO PATALPOS - KATILINĖ DALIS PLOTAS	
14	TAMĖ SKAIČIUJE: COKOLINIO A. PLOTAS	5,28 m²
15	NAUDINGASIS PLOTAS	103,66 m²
16	GYVENAMASIS PLOTAS	87,18 m²
17	STATYBINIS TŪRIS	528 m³

ATEST. NR.	PROJEKTUOTOJAS VALENTINOS MIKELAITIENĖS ĮMONĖ ĮMONĖS KODAS 145670255			OBJEKTAS VIENO BUTO GYVENAMOJO NAMO GRAFO ZUBOVO G. 3A, ŠIAULIUOSE PASKIRTIES KEITIMO Į DVIEJŲ BUTŲ GYVENAMĄJĮ NAMĄ PROJEKTAS		
	9777	PV	V. MIKELAITIENĖ	BRĖŽINYS SKLYPO PLANAS M 1 : 500		LAIDA
	6063	PDV	V. MIKELAITIENĖ			0
LT	UŽSAKOVAS E. V.			2024-08004-PKP A		LAPAS
						LAPŲ
						1 10


COKOLINIO AUKŠTO PLANAS IKI DVIEJŲ TURTO VIENETŲ FORMAVIMO M 1:100

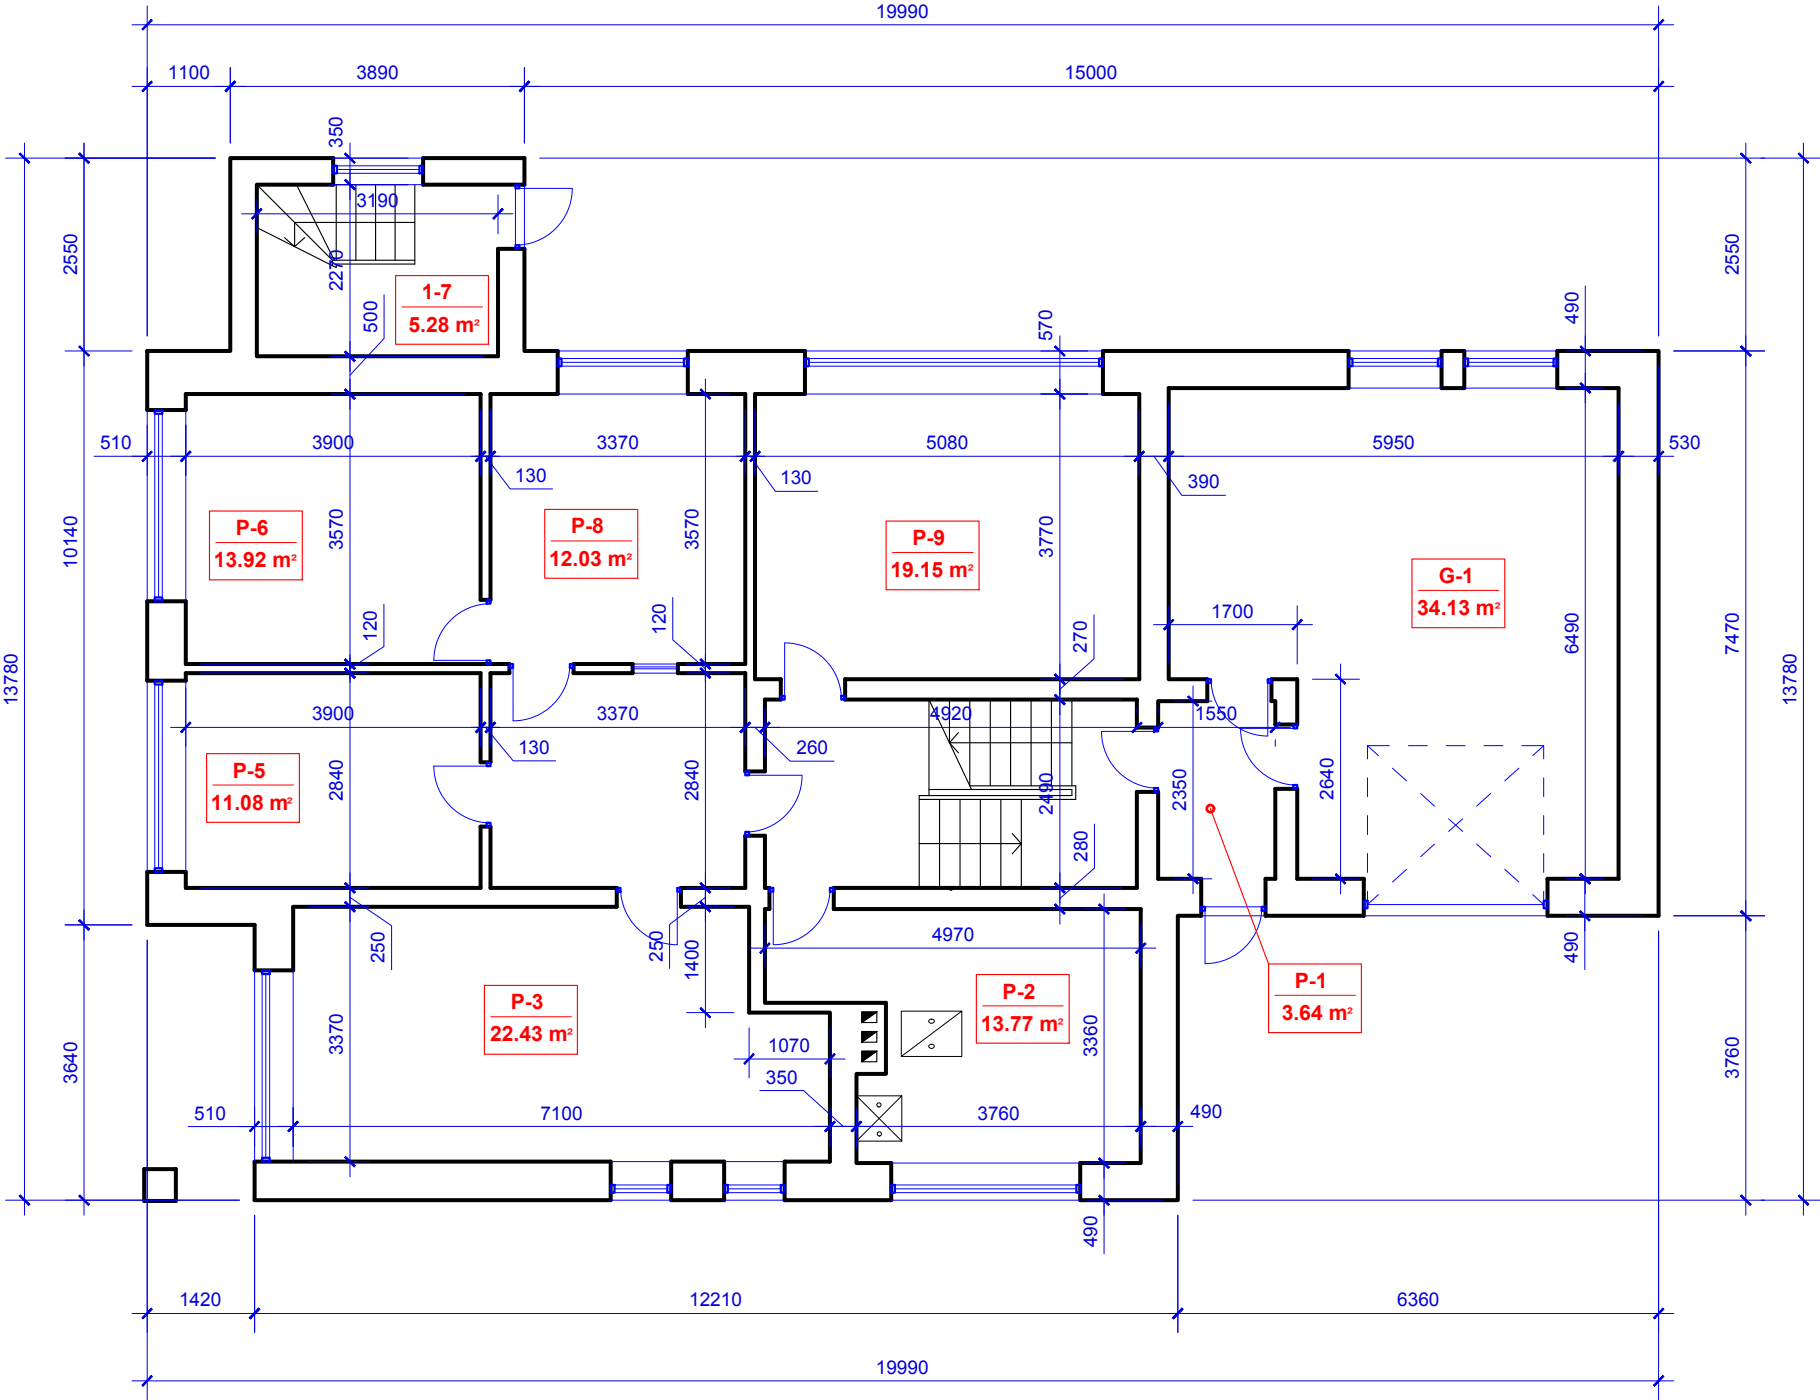

- PASTABOS :**
1. PARENGIAMAS VIENO BUTO GYVENAMOJO NAMO PASKIRTIES KEITIMO PROJEKTAS, KEIČIANT PASTATO PASKIRTĮ GYVENAMĄJĄ (VIENO BUTO PASTATAI) Į GYVENAMĄJĄ (DVIEJŲ BUTŲ PASTATAI).
 2. KEIČIANT PASTATO PASKIRTĮ, NEBUS ATLIEKAMI STATYBOS DARBAI.
 3. GYVENAMOJO NAMO PATALPOS DALINAMOS Į DU ATSKIRUS NEKILNOJAMUS DAIKTUS - BUTĄ NR. 1 IR BUTĄ NR. 2.
 4. NAUJI KADASTRO OBJEKTAI FORMUOJAMI PASTATO PATALPŲ ESAMO TŪRIO RIBOSE.
 5. VIENO BUTO GYVENAMOJO NAMO UNIKALUS NR. 2998-5004-2018.
 6. COKOLINIO AUKŠTO PATALPŲ BENDRASIS PLOTAS IKI PADALINIMO Į DU TURTO VIENETUS - **145,00 m²**; NAUDINGASIS PLOTAS - **3,64 m²** (TAME SKAIČIUJE).
 7. MATMENYS BRĖŽINYJE DUOTI MILIMETRAIS, PATALPŲ PLOTAI - KVADRATINIAIS METRAIS.

ATEST. NR.	PROJEKTUOTOJAS VALENTINOS MIKELAITIENĖ ĮMONĖ ĮMONĖS KODAS 145670255			OBJEKTAS VIENO BUTO GYVENAMOJO NAMO GRAFO ZUBOVO G. 3A, ŠIAULIUOSE PASKIRTIES KEITIMO Į DVIEJŲ BUTŲ GYVENAMĄJĮ NAMŲ PROJEKTAS		
	9777	PV	V. MIKELAITIENĖ	COKOLINIO AUKŠTO PLANAS IKI DVIEJŲ TURTO VIENETŲ FORMAVIMO M 1 : 100		LAIDA
	6063	PDV	V. MIKELAITIENĖ			0
LT	UŽSAKOVAS E. V.			2024-08004-PKP A	LAPAS	LAPŲ
					2	10

PIRMO AUKŠTO PLANAS IKI DVIEJŲ TURTO VIENETŲ FORMAVIMO M 1:100

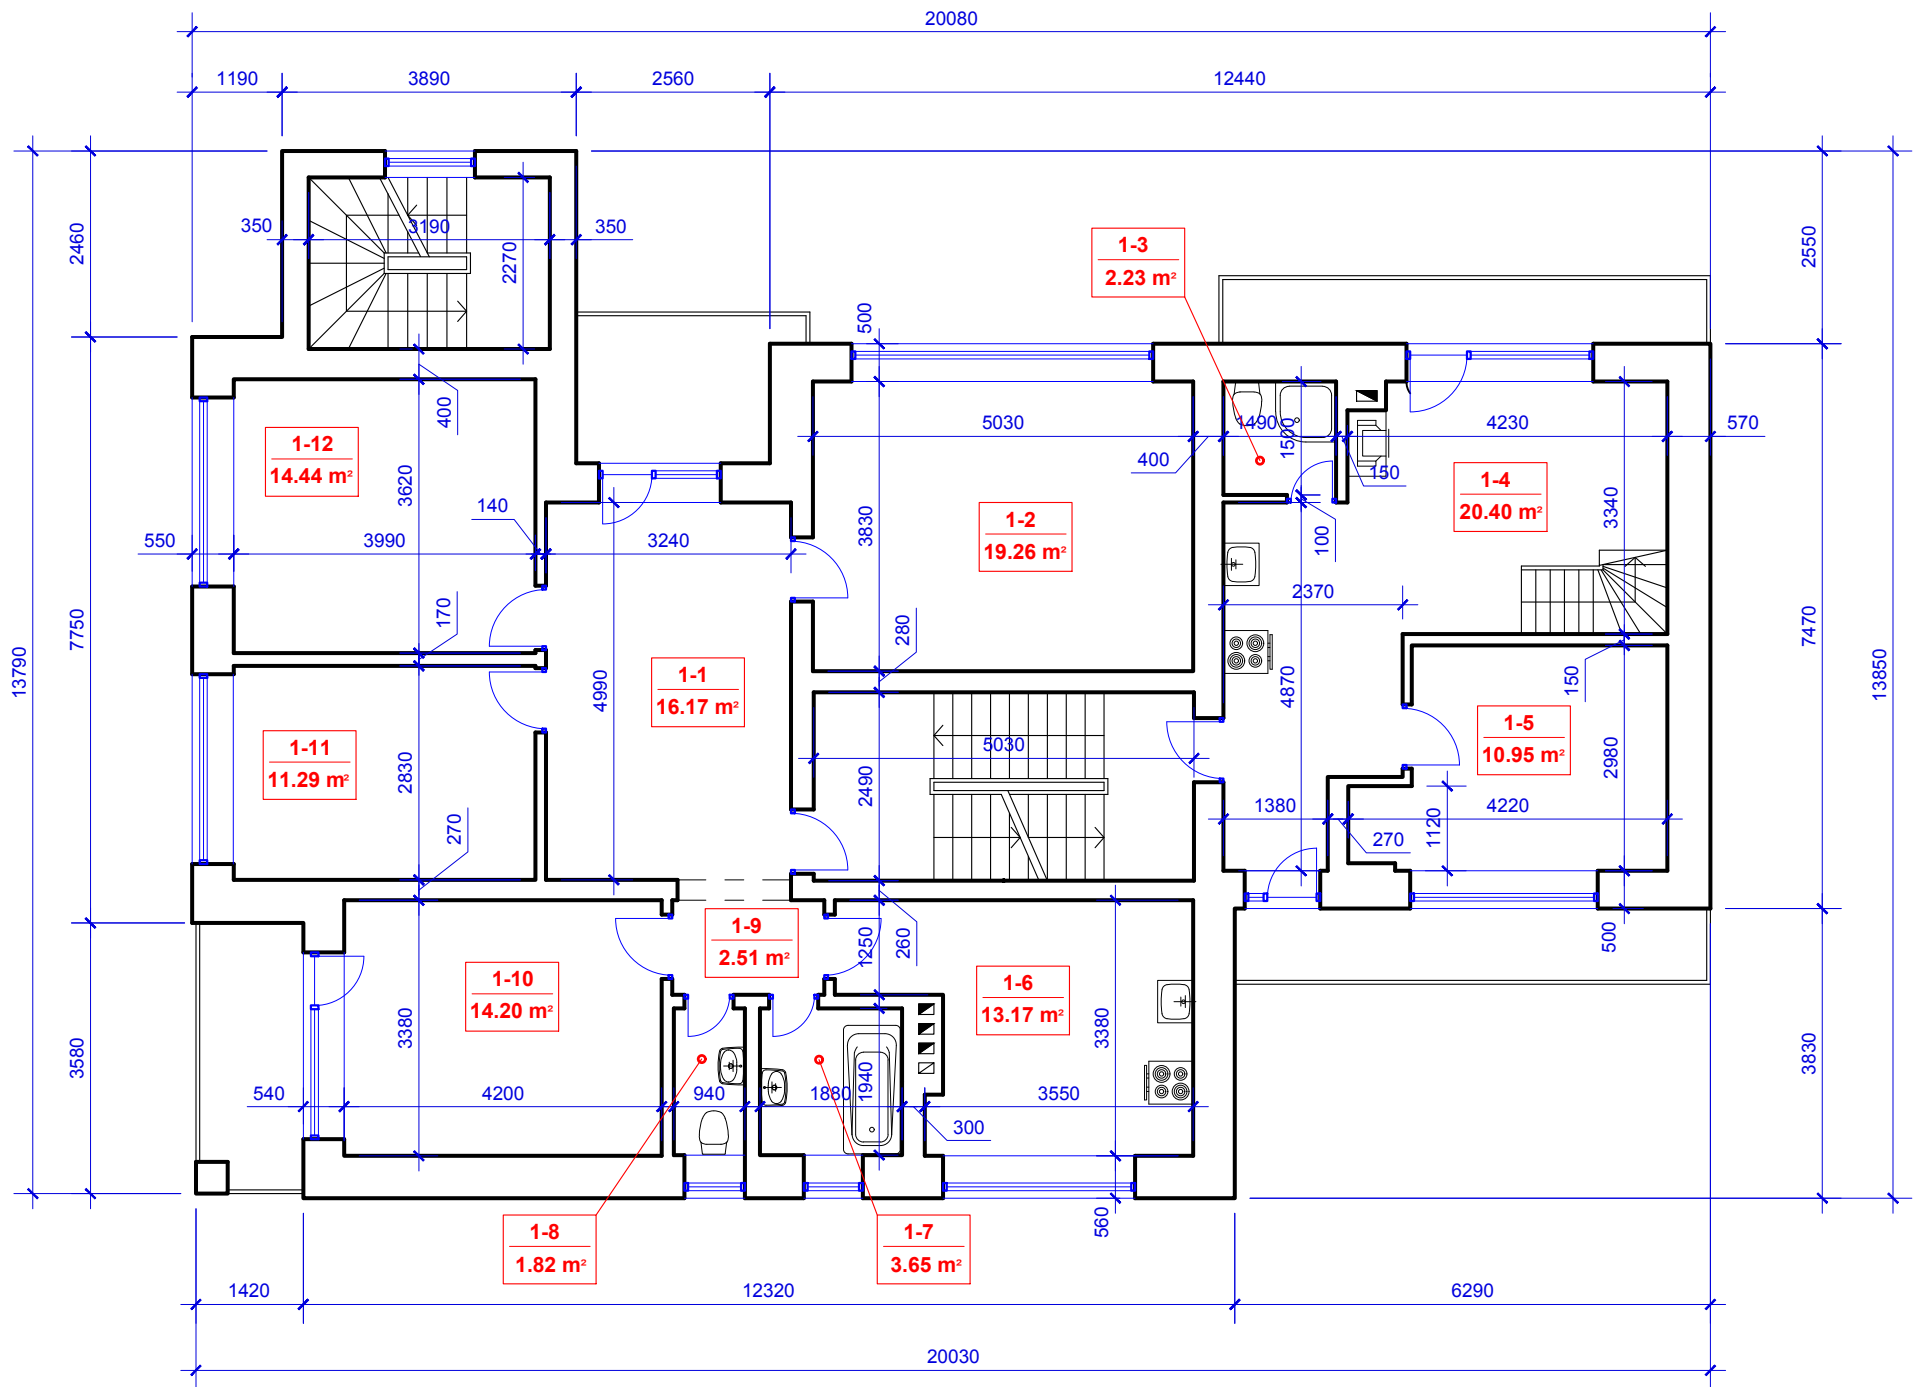


PASTABOS :

1. PARENGIAMAS VIENO BUTO GYVENAMOJO NAMO PASKIRTIES KEITIMO PROJEKTAS, KEIČIANT PASTATO PASKIRTĮ Į GYVENAMĄJĄ (DVIEJŲ BUTŲ PASTATAI).
2. KEIČIANT PASTATO PASKIRTĮ, NEBUS ATLIEKAMI STATYBOS DARBAI.
3. GYVENAMOJO NAMO PATALPOS DALINAMOS Į DU ATSKIRUS NEKILNOJAMUS DAIKTUS - BUTĄ NR. 1 IR BUTĄ NR. 2.
4. NAUJI KADASTRO OBJEKTAI FORMUOJAMI PASTATO PATALPŲ ESAMO TŪRIO RIBOSE.
5. VIENO BUTO GYVENAMOJO NAMO UNIKALUS NR. 2998-5004-2018.
6. PO DVIEJŲ KADASTRO OBJEKTŲ FORMAVIMO PASTATO PAGRINDINĖ NAUDOJIMO PASKIRTIS BUS - GYVENAMOJI (DVIEJŲ BUTŲ PASTATAI)
7. KIEKVIENAM NAUJAI SUFORMUOTAM BUTUI BUS SUTEIKTAS UNIKALUS NUMERIS IR ADRESAS.
8. PIRMO AUKŠTO PATALPŲ BENDRASIS PLOTAS IKI PADALINIMO Į DU TURTO VIENETUS - **130,09 m²**; NAUDINGASIS PLOTAS - **130,09 m²**; GYVENAMASIS PLOTA - **103,71 m²**.
9. MATMENYS BRĖŽINYJE DUOTI MILIMETRAIS, PATALPŲ PLOTAI - KVADRATINIAIS METRAIS.

ATEST. NR.	PROJEKTUOTOJAS VALENTINOS MIKELAITIENĖ ĮMONĖ ĮMONĖS KODAS 145670255			OBJEKTAS VIENO BUTO GYVENAMOJO NAMO GRAFO ZUBOVO G. 3A, ŠIAULIUOSE PASKIRTIES KEITIMO Į DVIEJŲ BUTŲ GYVENAMĄJĮ NAMĄ PROJEKTAS		
	9777	PV	V. MIKELAITIENĖ	PIRMO AUKŠTO PLANAS IKI DVIEJŲ TURTO VIENETŲ FORMAVIMO M 1 : 100		LAIDA
	6063	PDV	V. MIKELAITIENĖ			0
LT	UŽSAKOVAS E. V.			2024-08004-PKP A	LAPAS	LAPŲ
					3	10


ANTRO AUKŠTO PLANAS IKI DVIEJŲ TURTO VIENETŲ FORMAVIMO M 1:100

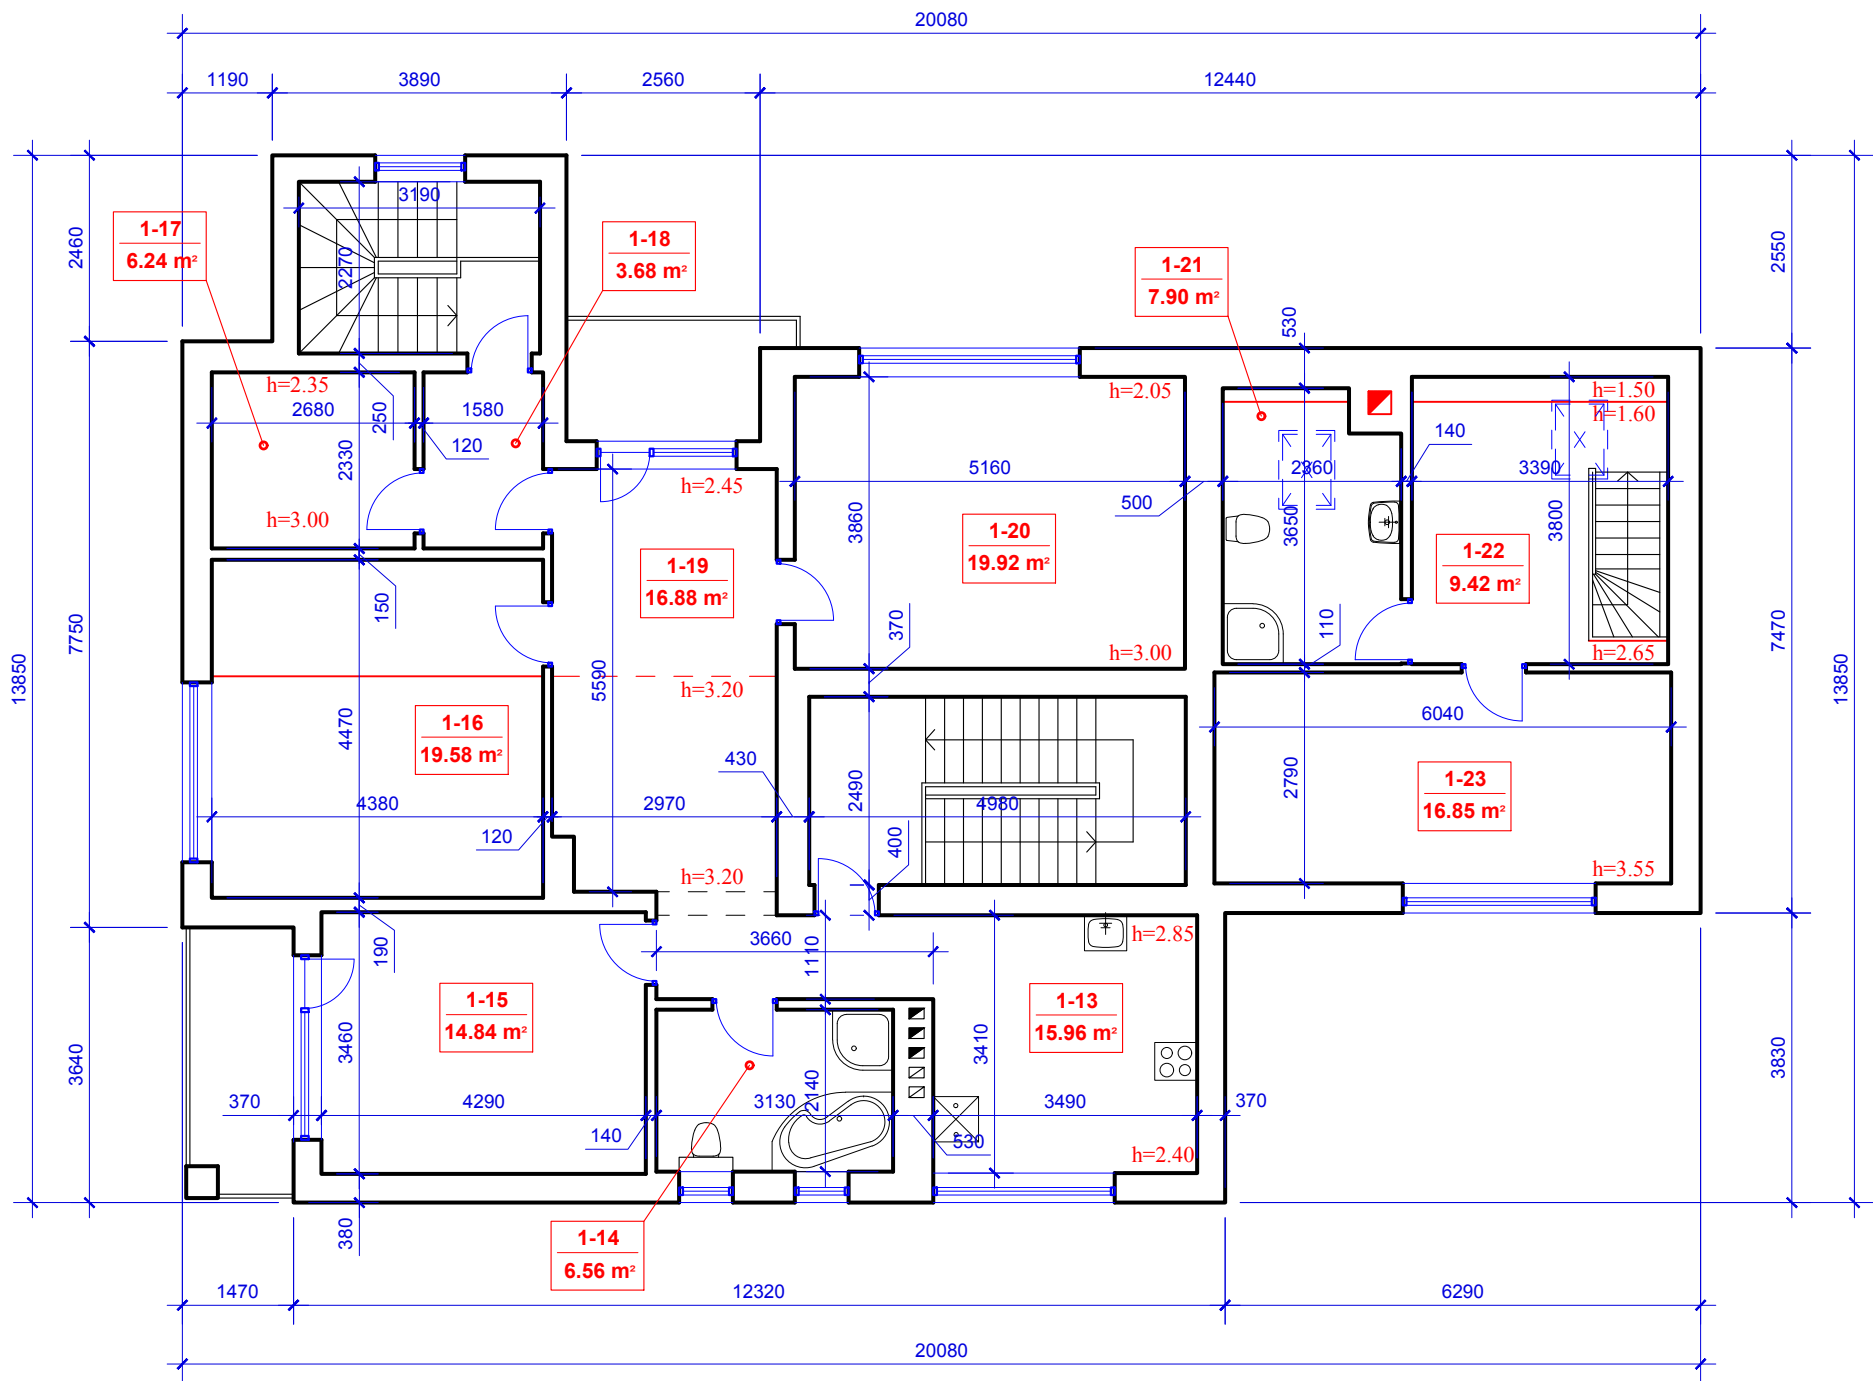

- PASTABOS :**
1. PARENGIAMAS VIENO BUTO GYVENAMOJO NAMO PASKIRTIES KEITIMO PROJEKTAS, KEIČIANT PASTATO PASKIRTĮ Į GYVENAMĄJĄ (DVIEJŲ BUTŲ PASTATAI).
 2. KEIČIANT PASTATO PASKIRTĮ, NEBUS ATLIEKAMI STATYBOS DARBAI.
 3. GYVENAMOJO NAMO PATALPOS DALINAMOS Į DU ATSKIRUS NEKILNOJAMUS DAIKTUS - BUTĄ NR. 1 IR BUTĄ NR. 2.
 4. NAUJI KADASTRO OBJEKTAI FORMUOJAMI PASTATO PATALPŲ ESAMO TŪRIO RIBOSE.
 5. VIENO BUTO GYVENAMOJO NAMO UNIKALUS NR. 2998-5004-2018.
 6. PO DVIEJŲ KADASTRO OBJEKTŲ FORMAVIMO PASTATO PAGRINDINĖ NAUDOJIMO PASKIRTIS BUS - GYVENAMOJI (DVIEJŲ BUTŲ PASTATAI)
 7. KIEKVIENAM NAUJAI SUFORMUOTAM BUTUI BUS SUTEIKTAS UNIKALUS NUMERIS IR ADRESAS.
 8. ANTRO AUKŠTO PATALPŲ BENDRASIS PLOTAS IKI PADALINIMO Į DU TURTO VIENETUS - **137,83 m²**; NAUDINGASIS PLOTAS - **137,83 m²**; GYVENAMASIS PLOTA - **104,03 m²**.
 9. MATMENYS BRĖŽINYJE DUOTI MILIMETRAIS, PATALPŲ PLOTAI - KVADRATINIAIS METRAIS.

ATEST. NR.	PROJEKTUOTOJAS VALENTINOS MIKELAITIENĖS ĮMONĖ ĮMONĖS KODAS 145670255			OBJEKTAS VIENO BUTO GYVENAMOJO NAMO GRAFO ZUBOVO G. 3A, ŠIAULIUOSE PASKIRTIES KEITIMO Į DVIEJŲ BUTŲ GYVENAMĄJĮ NAMĄ PROJEKTAS		
	9777	PV	V. MIKELAITIENĖ	ANTRO AUKŠTO PLANAS IKI DVIEJŲ TURTO VIENETŲ FORMAVIMO M 1 : 100		LAI DA
	6063	PDV	V. MIKELAITIENĖ			0
LT	UŽSAKOVAS E. V.			2024-08004-PKP A	LAPAS	LAPŲ
					4	10

COKOLIO AUKŠTO PLANAS, PADALINANT PATALPAS Į DU TURTO VIENETUS M 1 : 100

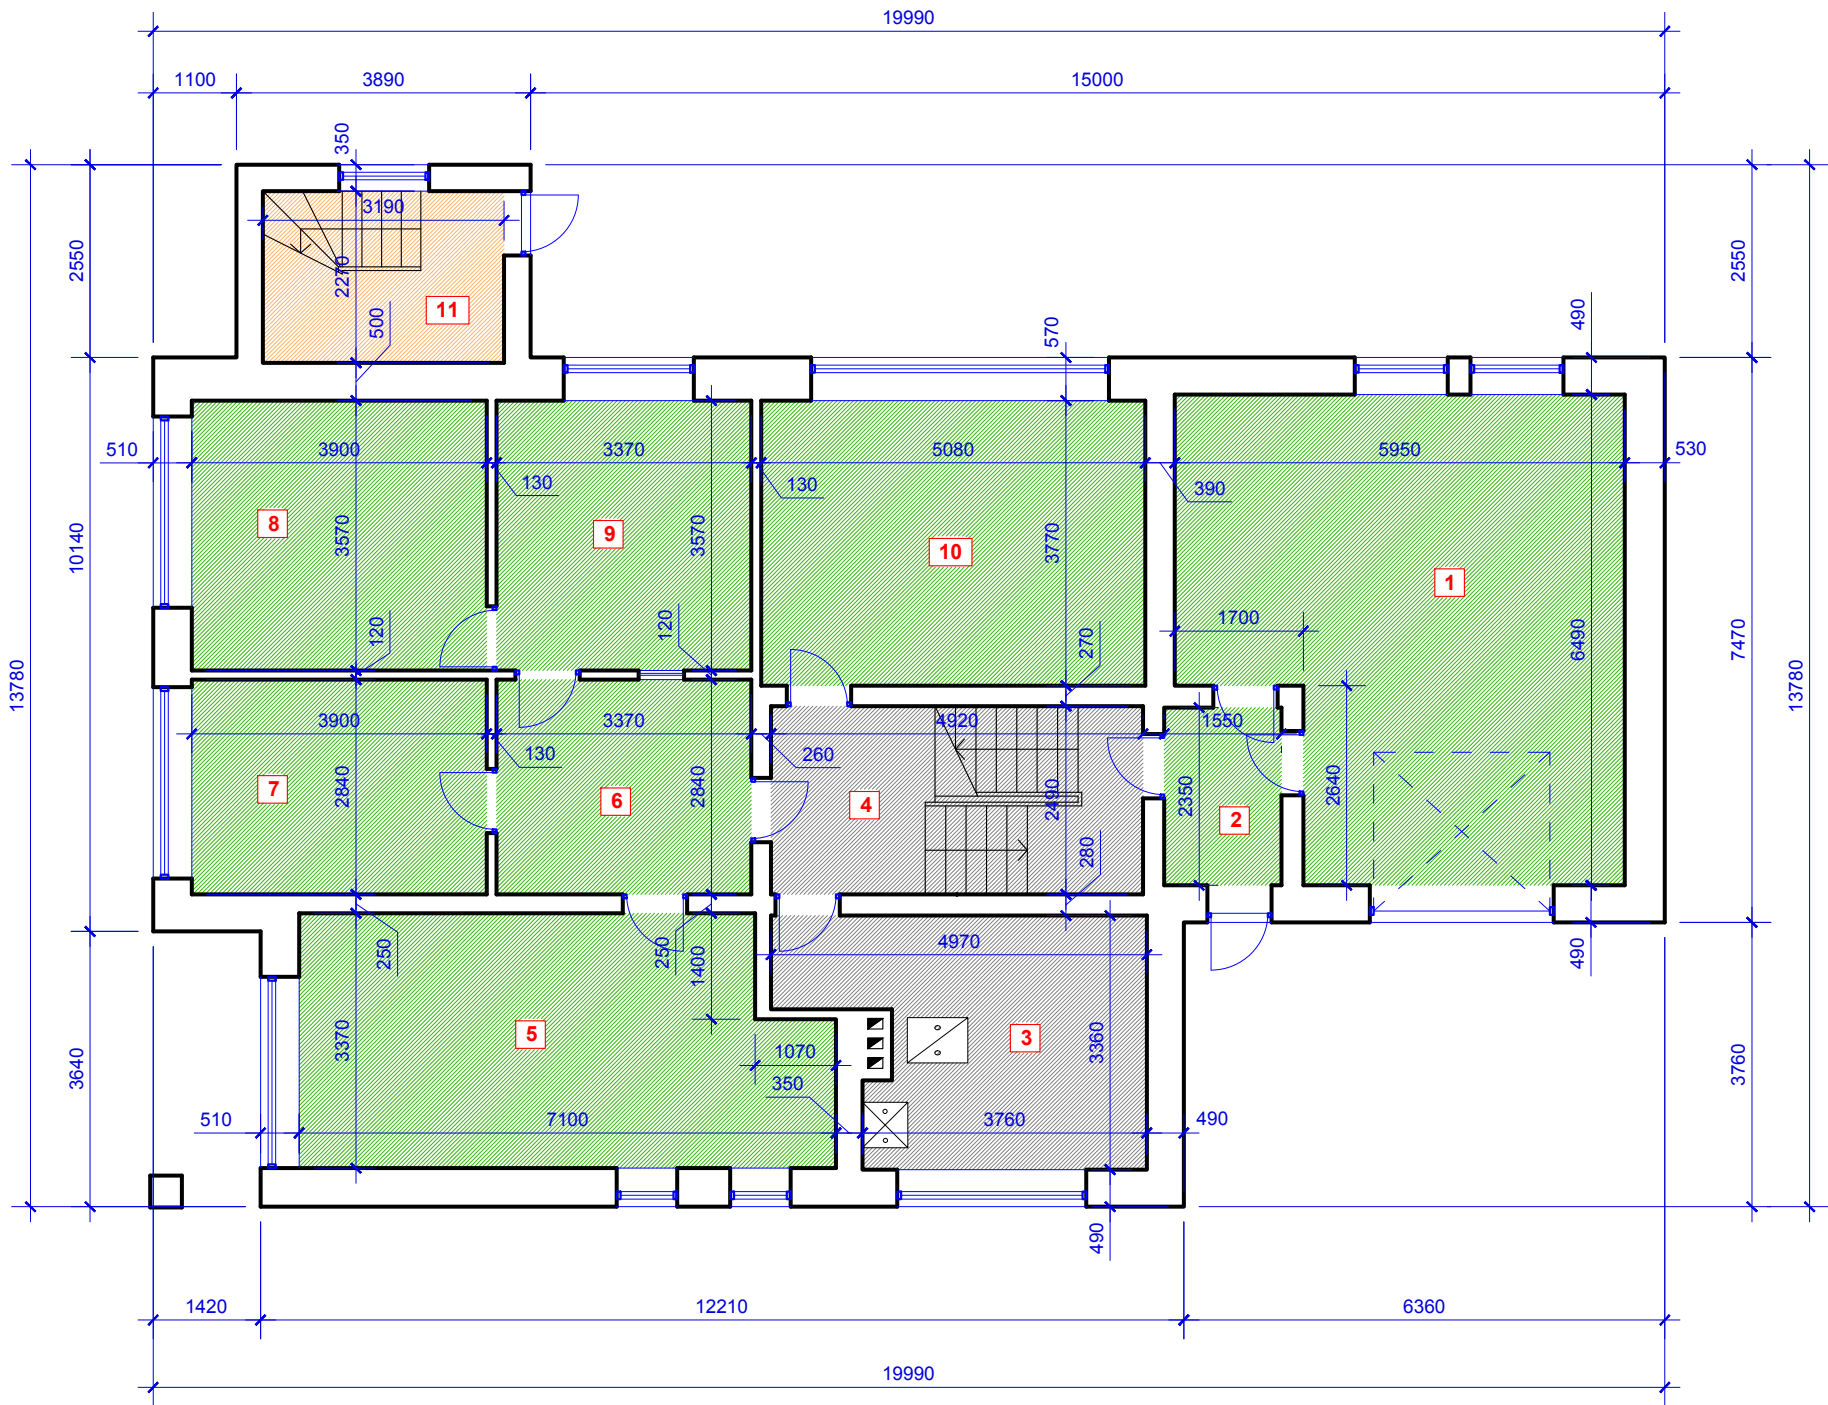

SUTARTINIAI ŽYMĖJIMAI :

- GYVENAMOSIOS PATALPOS - BUTO NR. 1
PATALPŲ PLOTAS
- GYVENAMOSIOS PATALPOS - BUTO NR. 2
PATALPŲ PLOTAS
- BENDRO NAUDOJIMO PATALPŲ PLOTAS

GYVENAMOSIOS PATALPOS - BUTO NR. 1 PATALPŲ
EKSPLIKACIJA :

Eil. Nr.	PATALPA	PLOTAS (m²)
1	GARAŽAS	34,13
2	TAMBURAS	3,64
5	PAGALBINĖ PATALPA	22,43
6	HOLAS	9,57
7	PAGALBINĖ PATALPA	11,08
8	PAGALBINĖ PATALPA	13,92
9	PAGALBINĖ PATALPA	12,03
10	PAGALBINĖ PATALPA	19,15
BENDRASIS PLOTAS		125,95 m²
NAUDINGASIS PLOTAS		3,64 m²

GYVENAMOSIOS PATALPOS - BUTO NR. 2 PATALPŲ
EKSPLIKACIJA :

Eil. Nr.	PATALPA	PLOTAS (m²)
11	LAIPTINĖ	5,28
BENDRASIS PLOTAS		5,28 m²

BUTŲ NR. 1 IR NR. 2 BENDRO NAUDOJIMO PATALPŲ
EKSPLIKACIJA :

Eil. Nr.	PATALPA	PLOTAS (m²)
3	KATILINĖ	13,77
4	BENDRA LAIPTINĖ	-----
1/2 BUTUI NR. 1 PRIKLAUSANTIS BENDRO NAUDOJIMO PLOTAS		6,89 m²
1/2 BUTUI NR. 2 PRIKLAUSANTIS BENDRO NAUDOJIMO PLOTAS		6,88 m²

PASTABOS :

1. NAUJI KADASTRO OBJEKTAI FORMUOJAMI PASTATO ESAMO TŪRIO RIBOSE, NEATLIEKANT JOKIŲ STATYBOS DARBŲ.
2. ŽEMĖS SKLYPO SU STATINIAIS GRAFO ZUBOVO G. 3A, ŠIAULIUOSE YRA SAVININKĖ E. V.
3. PO DVIEJŲ KADASTRO OBJEKTŲ FORMAVIMO PASTATO PAGRINDINĖ NAUDOJIMOPASKIRTIS BUS - GYVENAMOJI (DVIEJŲ BUTŲ PASTATAI)
4. KIEKVIENAM NAUJAI SUFORMUOTAM BUTUI BUS SUTEIKTAS UNIKALUS NUMERIS IR ADRESAS.
5. PATALPŲ VĖDINIMAS - NATŪRALUS, PER LANGUS, ORLAIDES BEI ĮRENGTUS d 100 - 120 mm VAMZDŽIUS, KURIE IŠVESTI PER PERDENGIMUS VIRŠ STOGO KONSTRUKCIJOS.
6. MATMENYS BRĖŽINYJE DUOTI MILIMETRAIS.

ATEST. NR.	PROJEKTUOTOJAS VALENTINOS MIKELAITIENĖS ĮMONĖ ĮMONĖS KODAS 145670255			OBJEKTAS VIENO BUTO GYVENAMOJO NAMO GRAFO ZUBOVO G. 3A, ŠIAULIUOSE PASKIRTIES KEITIMO Į DVIEJŲ BUTŲ GYVENAMĄJĮ NAMĄ PROJEKTAS		
	9777	PV	V. MIKELAITIENĖ	COKOLINIO AUKŠTO PLANAS, PADALINANT PATALPAS Į DU TURTO VIENETUS M 1 : 100		
	6063	PDV	V. MIKELAITIENĖ			
LT	UŽSAKOVAS E. V.			2024-08004-PKP A	LAPAS	LAPŲ
					5	10

PIRMO AUKŠTO PLANAS, PADALINANT PATALPAS Į DU TURTO VIENETUS M 1 : 100

GYVENAMOSIOS PATALPOS - BUTO NR. 1 PATALPŲ EKSPLIKACIJA :

Eil. Nr.	PATALPA	PLOTAS (m²)
2	VIRTUVĖ	13,17
3	VONIOS PATALPA	3,65
4	SANMAZGO PATALPA	1,82
5	KORIDORIUS	2,51
6	GYVENAMASIS KAMBARYS	14,20
7	HOLAS	16,17
8	GYVENAMASIS KAMBARYS	11,29
9	GYVENAMASIS KAMBARYS	14,44
10	GYVENAMASIS KAMBARYS	19,26
11	VIRTUVĖ - SVETAINĖ	20,40
12	VONIOS PATALPA	2,23
13	GYVENAMASIS KAMBARYS	10,95
15	BALKONAS	-----
16	BALKONAS	-----
17	BALKONAS	-----
18	BALKONAS	-----
BENDRASIS PLOTAS		103,66 m²
NAUDINGASIS PLOTAS		103,66 m²
GYVENAMASIS PLOTAS		87,18 m²

GYVENAMOSIOS PATALPOS - BUTO NR. 2 PATALPŲ EKSPLIKACIJA :

Eil. Nr.	PATALPA	PLOTAS (m²)
14	BENDRA LAIPTINĖ	-----

BUTŲ NR. 1 IR NR. 2 BENDRO NAUDOJIMO PATALPŲ EKSPLIKACIJA :

Eil. Nr.	PATALPA	PLOTAS (m²)
1	BENDRA LAIPTINĖ	-----

PASTABOS :


1. VIŠOSE GYVENAMOSIOSE PATALPOSE, IŠSKYRUS VONIOS PATALPĄ, ĮRENGTI AUTONOMINIUS DŪMŲ DETEKTORIUS.
2. PATALPŲ VĖDINIMAS - NATŪRALUS, PER LANGUS, ORLAIDES BEI ĮRENGIANT d 100-120 mm VAMZDŽIUS, KURIE IŠVEDAMI PER PERDENGIMĄ VIRŠ STOGO KONSTRUKCIJOS.
3. MATMENYS BRĖŽINYJE PATEIKTI MILIMETRAIS.

SUTARTINIAI ŽYMĖJIMAI :

	GYVENAMOSIOS PATALPOS - BUTO NR. 1 PATALPŲ PLOTAS
	GYVENAMOSIOS PATALPOS - BUTO NR. 2 PATALPŲ PLOTAS
	BENDRO NAUDOJIMO PATALPŲ PLOTAS

ATEST. NR.	PROJEKTUOTOJAS VALENTINOS MIKELAITIENĖS ĮMONĖ ĮMONĖS KODAS 145670255			OBJEKTAS VIENO BUTO GYVENAMOJO NAMO GRAFO ZUBOVO G. 3A, ŠIAULIUOSE PASKIRTIES KEITIMO Į DVIEJŲ BUTŲ GYVENAMĄJĮ NAMĄ PROJEKTAS			
	9777	PV	V. MIKELAITIENĖ	PIRMO AUKŠTO PLANAS, PADALINANT PATALPAS Į DU TURTO VIENETUS M 1 : 100		LAIDA	
	6063	PDV	V. MIKELAITIENĖ			0	
LT	UŽSAKOVAS E. V.			2024-08004-PKP A		LAPAS	LAPŲ
						6	10

ANTRO AUKŠTO PLANAS, PADALINANT PATALPAS Į DU TURTO VIENETUS M 1 : 100

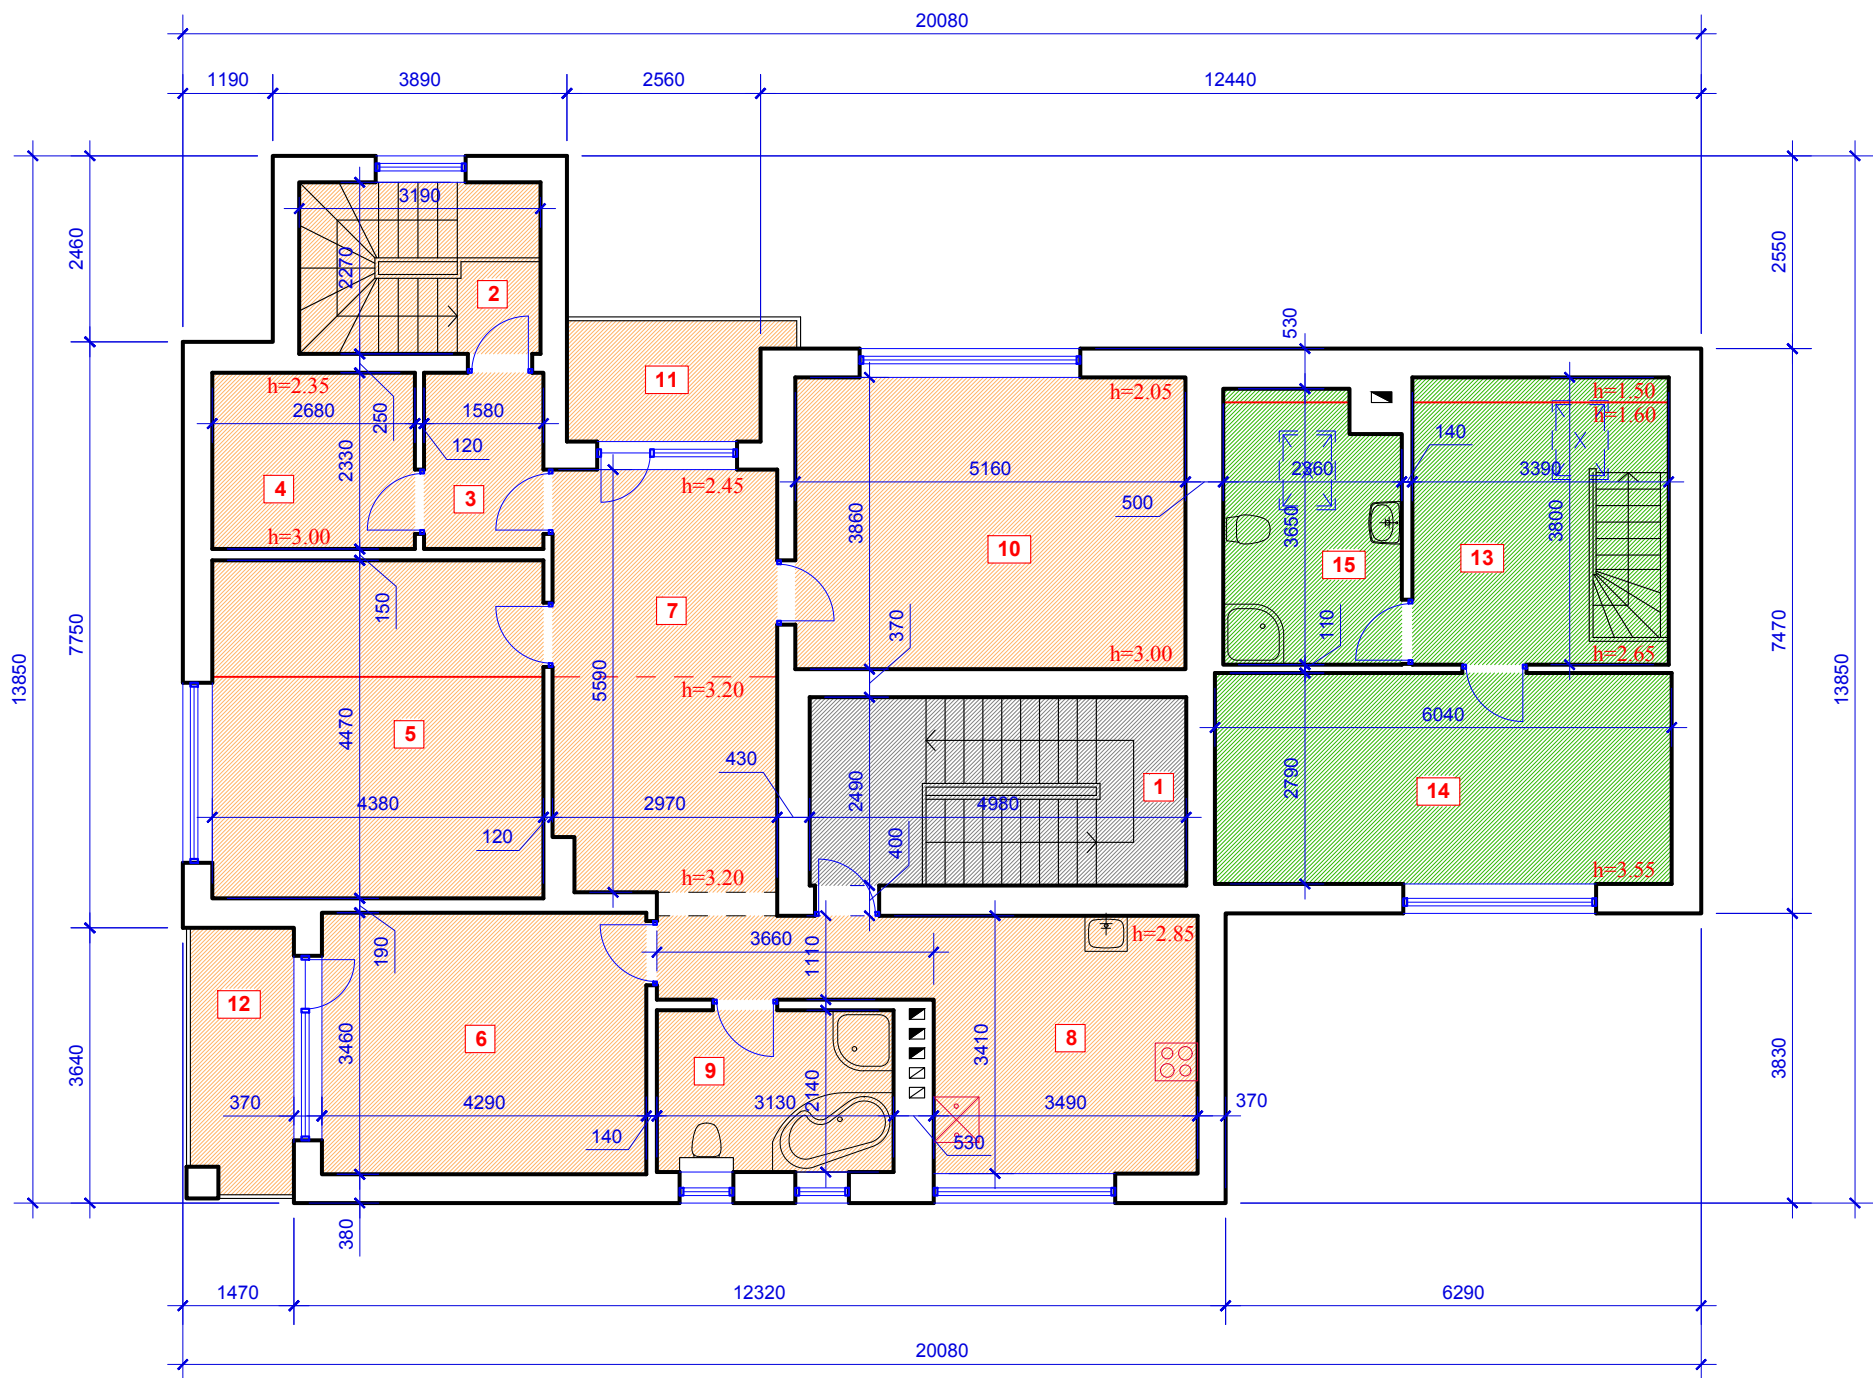

SUTARTINIAI ŽYMĖJIMAI :

-  GYVENAMOSIOS PATALPOS - BUTO NR. 1 PATALPŲ PLOTAS
-  GYVENAMOSIOS PATALPOS - BUTO NR. 2 PATALPŲ PLOTAS
-  BENDRO NAUDOJIMO PATALPŲ PLOTAS

GYVENAMOSIOS PATALPOS - BUTO NR. 1 PATALPŲ EKSPLIKACIJA :

Eil. Nr.	PATALPA	PLOTAS (m²)
13	HOLAS	9,42
14	GYVENAMASIS KAMBARYS	16,85
15	VONIOS PATALPA	7,90
BENDRASIS PLOTAS		34,17 m²
NAUDINGASIS PLOTAS		34,17 m²
GYVENAMASIS PLOTAS		16,85 m²

GYVENAMOSIOS PATALPOS - BUTO NR. 2 PATALPŲ EKSPLIKACIJA :

Eil. Nr.	PATALPA	PLOTAS (m²)
2	LAIPTINĖ	-----
3	HOLAS	3,68
4	DRABUŽINĖ	6,24
5	GYVENAMASIS KAMBARYS	19,58
6	GYVENAMASIS KAMBARYS	14,84
7	GYVENAMASIS KAMBARYS	16,88
8	VIRTUVĖ	15,96
9	VONIOS PATALPA	6,56
10	GYVENAMASIS KAMBARYS	19,92
11	BALKONAS	-----
12	BALKONAS	-----
BENDRASIS PLOTAS		103,66 m²
NAUDINGASIS PLOTAS		103,66 m²
GYVENAMASIS PLOTAS		87,18 m²

BUTŲ NR. 1 IR NR. 2 BENDRO NAUDOJIMO PATALPŲ EKSPLIKACIJA :


Eil. Nr.	PATALPA	PLOTAS (m²)
1	BENDRA LAIPTINĖ	-----

PASTABOS :

- VISOSE GYVENAMOSIOSE PATALPOSE, IŠSKYRUS VONIOS PATALPĄ, ĮRENGTI AUTONOMINIUS DŪMŲ DETEKTORIUS.
- PATALPŲ VĖDINIMAS - NATŪRALUS, PER LANGUS, ORLAIDES BEI ĮRENGIANT d 100-120 mm VAMZDŽIUS, KURIE IŠVEDAMI PER PERDENGIMĄ VIRŠ STOGO KONSTRUKCIJOS.
- MATMENYS BRĖŽINYJE PATEIKTI MILIMETRAIS.

ATEST. NR.	PROJEKTUOTOJAS VALENTINOS MIKELAITIENĖS ĮMONĖ ĮMONĖS KODAS 145670255			OBJEKTAS VIENO BUTO GYVENAMOJO NAMO GRAFO ZUBOVO G. 3A, ŠIAULIUOSE PASKIRTIES KEITIMO Į DVIEJŲ BUTŲ GYVENAMĄJĮ NAMĄ PROJEKTAS		
	9777	PV	V. MIKELAITIENĖ		ANTRO AUKŠTO PLANAS, PADALINANT PATALPAS Į DU TURTO VIENETUS M 1 : 100	LAI DA
	6063	PDV	V. MIKELAITIENĖ			0
LT	UŽSAKOVAS E. V.			2024-08004-PKP A	LAPAS	LAPŲ
					7	10

PIRMO AUKŠTO PLANAS SU ĮRANGOS IR BALDŲ IŠDĖSTYMU M 1 : 100

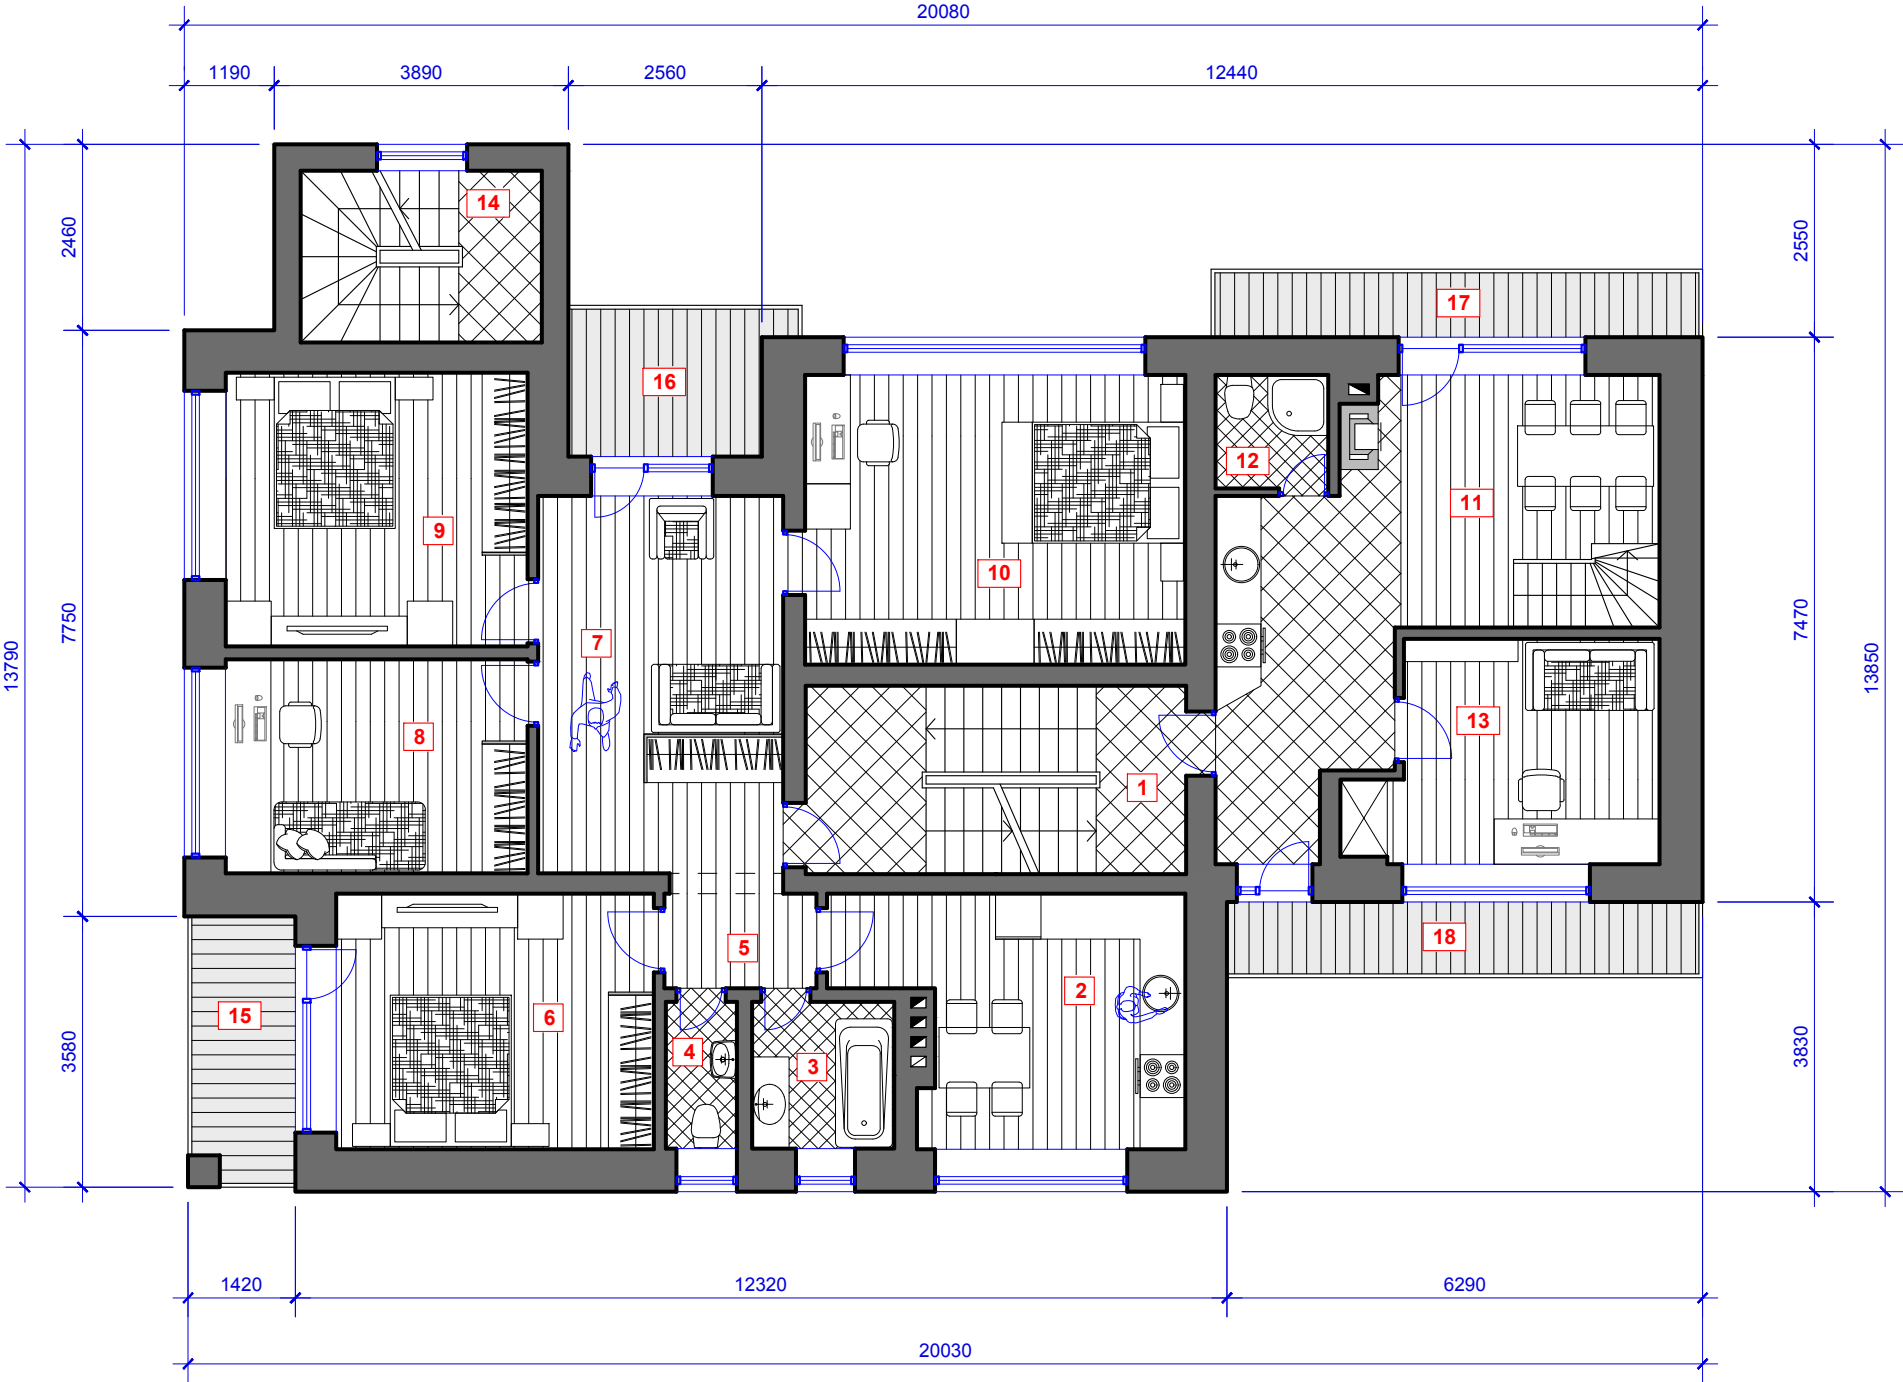

PASTABOS :

- 1. VISOSE GYVENAMOSIOSE PATALPOSE, IŠSKYRUS VONIOS PATALPĄ, ĮRENGTI AUTONOMINIUS DŪMŲ DETEKTORIUS.
- 2. PATALPŲ VĖDINIMAS - NATŪRALUS, PER LANGUS, ORLAIDES BEI ĮRENGIANT d 100-120 mm VAMZDŽIUS, KURIE IŠVEDAMI PER PERDENGIMĄ VIRŠ STOGO KONSTRUKCIJOS.
- 3. MATMENYS BRĖŽINYJE PATEIKTI MILIMETRAIS.

BUTO NR. 1 PATALPŲ EKSPLIKACIJA :

Eil. Nr.	PATALPA	PLOTAS (m²)
2	VIRTUVĖ	13,17
3	VONIOS PATALPA	3,65
4	SANMAZGO PATALPA	1,82
5	KORIDORIUS	2,51
6	GYVENAMASIS KAMBARYS	14,20
7	HOLAS	16,17
8	GYVENAMASIS KAMBARYS	11,29
9	GYVENAMASIS KAMBARYS	14,44
10	GYVENAMASIS KAMBARYS	19,26
11	VIRTUVĖ - SVETAINĖ	20,40
12	VONIOS PATALPA	2,23
13	GYVENAMASIS KAMBARYS	10,95
15	BALKONAS	-----
16	BALKONAS	-----
17	BALKONAS	-----
18	BALKONAS	-----

BUTO NR. 2 PATALPŲ EKSPLIKACIJA :

Eil. Nr.	PATALPA	PLOTAS (m²)
14	BENDRA LAIPTINĖ	-----

BUTŲ NR. 1 IR NR. 2 BENDRO NAUDOJIMO PATALPŲ EKSPLIKACIJA :

Eil. Nr.	PATALPA	PLOTAS (m²)
1	BENDRA LAIPTINĖ	-----

SUTARTINIAI ŽYMĖJIMAI :

	KERAMIKINIŲ ARBA AKMENS MASĖS PLYTELIŲ DANGA
	MEDINIŲ ARBA LAMINUOTŲ PARKETLENČIŲ DANGA
	MEDINIŲ ARBA WPC TERASINIŲ LENTŲ DANGA

ATEST. NR.	PROJEKTUOTOJAS VALENTINOS MIKELAITIENĖ ĮMONĖ ĮMONĖS KODAS 145670255			OBJEKTAS VIENO BUTO GYVENAMOJO NAMO GRAFO ZUBOVO G. 3A, ŠIAULIUOSE PASKIRTIES KEITIMO Į DVIEJŲ BUTŲ GYVENAMĄJĮ NAMĄ PROJEKTAS			
	9777	PV	V. MIKELAITIENĖ	PIRMO AUKŠTO PLANAS SU ĮRANGOS IR BALDŲ IŠDĖSTYMU M 1 : 100		LAIDA	
	6063	PDV	V. MIKELAITIENĖ			0	
LT	UŽSAKOVAS E. V.			2024-08004-PKP A		LAPAS	LAPŲ
						8	10

ANTRO AUKŠTO PLANAS, PADALINANT PATALPAS Į DU TURTO VIENETUS M 1 : 100



BUTO NR. 1 PATALPŲ EKSPLIKACIJA :

Eil. Nr.	PATALPA	PLOTAS (m²)
13	HOLAS	9,42
14	GYVENAMASIS KAMBARYS	16,85
15	VONIOS PATALPA	7,90

BUTO NR. 2 PATALPŲ EKSPLIKACIJA :

Eil. Nr.	PATALPA	PLOTAS (m²)
2	LAIPTINĖ	-----
3	HOLAS	3,68
4	DRABUŽINĖ	6,24
5	GYVENAMASIS KAMBARYS	19,58
6	GYVENAMASIS KAMBARYS	14,84
7	GYVENAMASIS KAMBARYS	16,88
8	VIRTUVĖ	15,96
9	VONIOS PATALPA	6,56
10	GYVENAMASIS KAMBARYS	19,92
11	BALKONAS	-----
12	BALKONAS	-----

BUTŲ NR. 1 IR NR. 2 BENDRO NAUDOJIMO PATALPŲ EKSPLIKACIJA :

Eil. Nr.	PATALPA	PLOTAS (m²)
1	BENDRA LAIPTINĖ	-----

SUTARTINIAI ŽYMĖJIMAI :


	KERAMIKINIŲ ARBA AKMENS MASĖS PLYTELIŲ DANGA
	MEDINIŲ ARBA LAMINUOTŲ PARKETLENČIŲ DANGA
	MEDINIŲ ARBA WPC TERASINIŲ LENTŲ DANGA

PASTABOS :

- 1. VISOSE GYVENAMOSIOSE PATALPOSE, IŠSKYRUS VONIOS PATALPĄ, ĮRENGTI AUTONOMINIUS DŪMŲ DETEKTORIUS.
- 2. PATALPŲ VĖDINIMAS - NATŪRALUS, PER LANGUS, ORLAIDES BEI ĮRENGIANT d 100-120 mm VAMZDŽIUS, KURIE IŠVEDAMI PER PERDENGIMĄ VIRŠ STOGO KONSTRUKCIJOS.
- 3. MATMENYS BRĖŽINYJE PATEIKTI MILIMETRAIS.

ATEST. NR.	PROJEKTUOTOJAS VALENTINOS MIKELAITIENĖS ĮMONĖ ĮMONĖS KODAS 145670255			OBJEKTAS VIENO BUTO GYVENAMOJO NAMO GRAFO ZUBOVO G. 3A, ŠIAULIUOSE PASKIRTIES KEITIMO Į DVIEJŲ BUTŲ GYVENAMĄJĮ NAMĄ PROJEKTAS		
	9777	PV	V. MIKELAITIENĖ	ANTRO AUKŠTO PLANAS SU ĮRANGOS IR BALDŲ IŠDĖSTYMU M 1 : 100		LAIDA
	6063	PDV	V. MIKELAITIENĖ			0
LT	UŽSAKOVAS E. V.			2024-08004-PKP A	LAPAS	LAPŲ
					9	10

STOGO PLANAS M 1 : 100

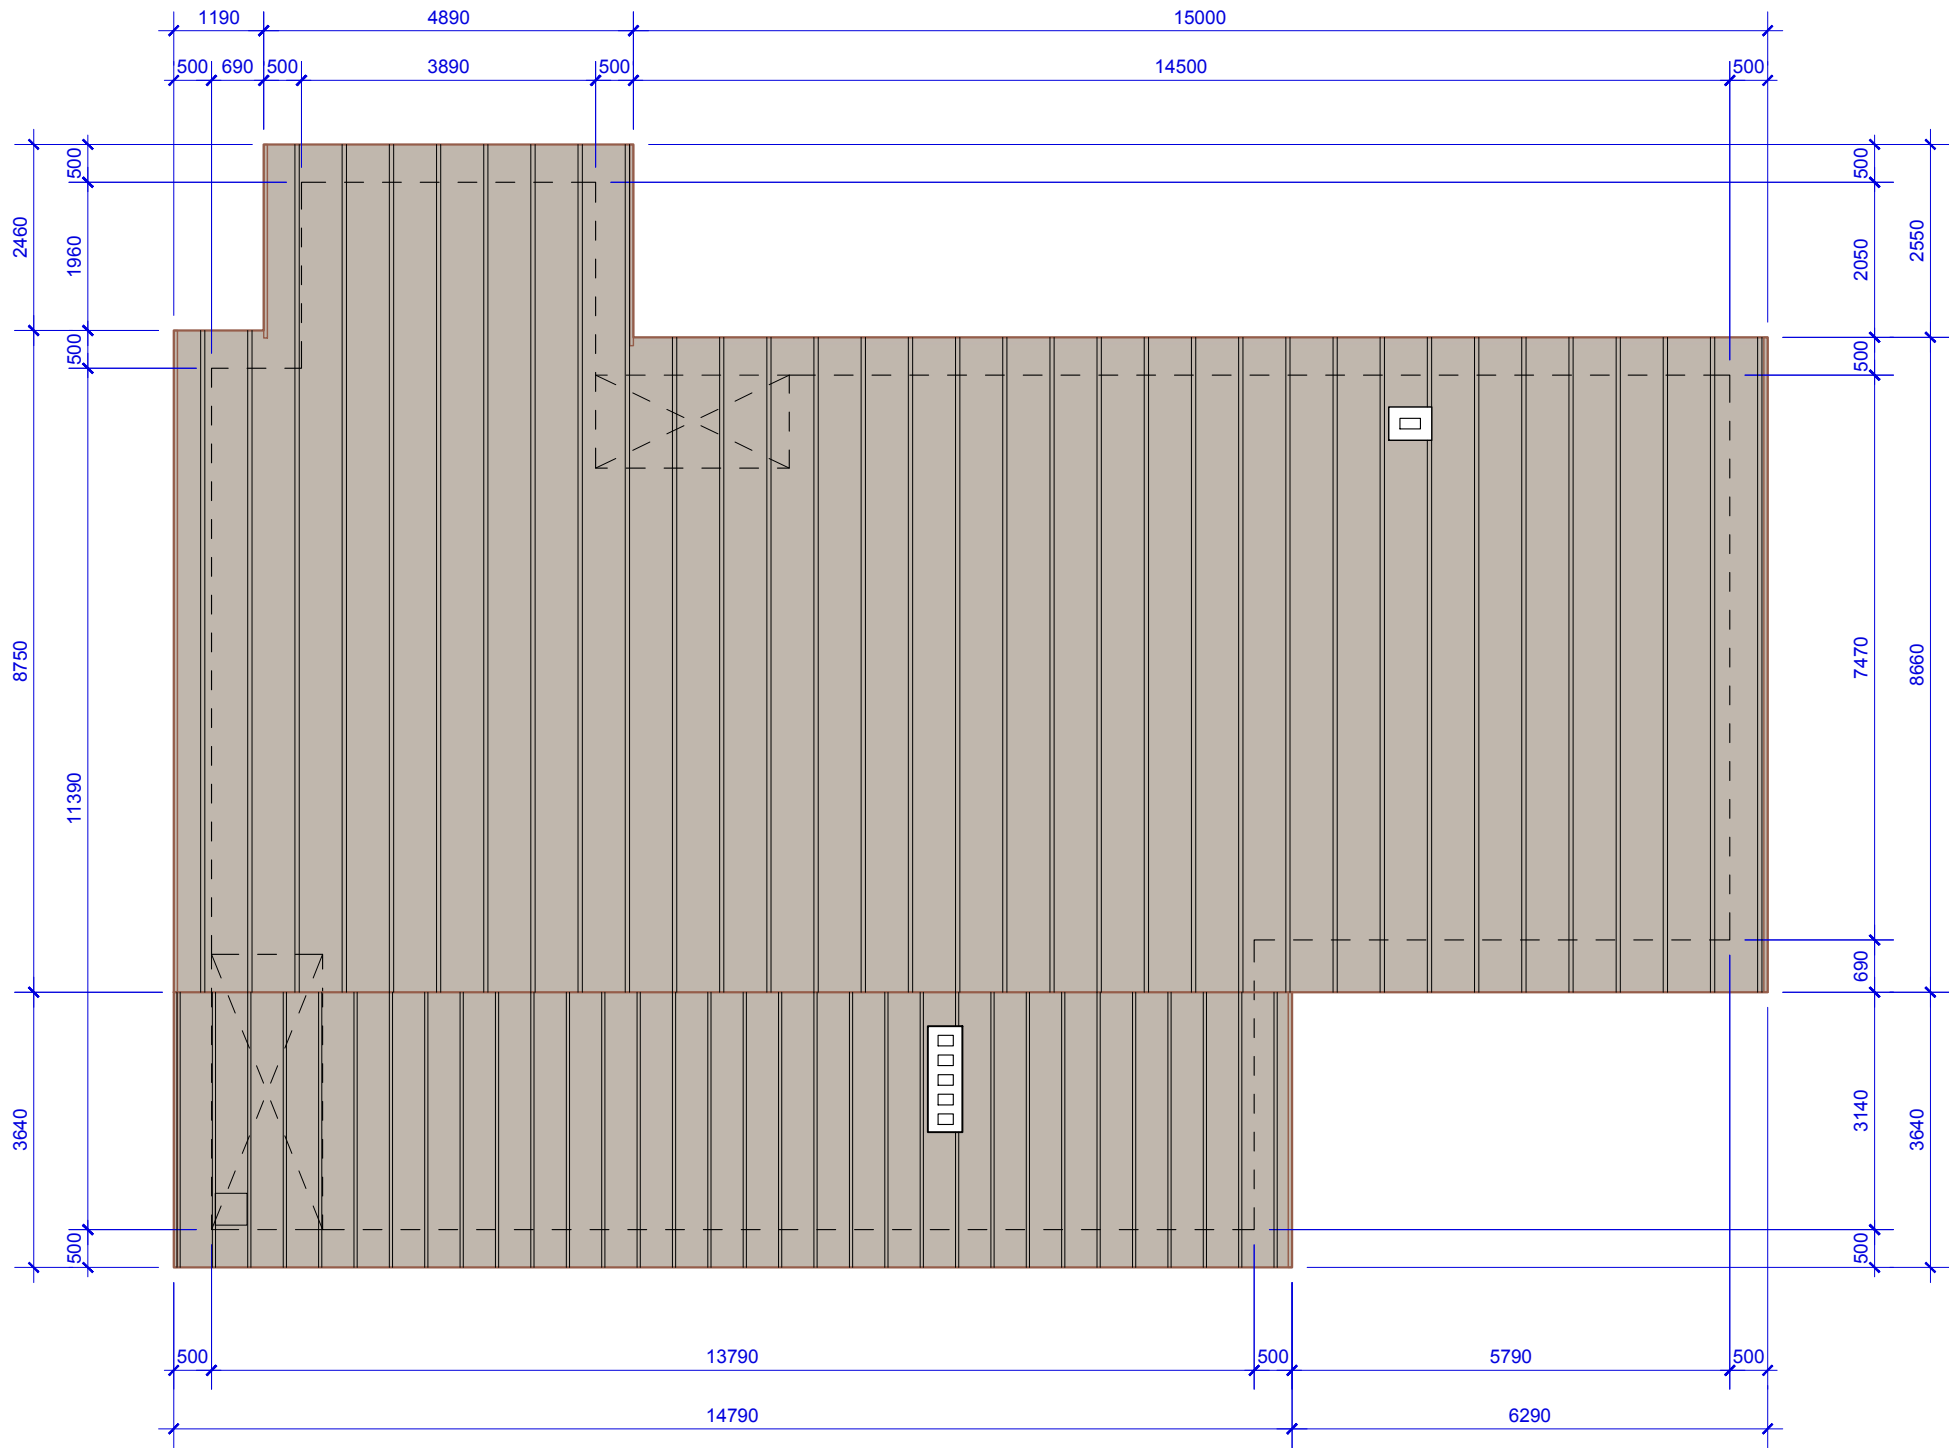

- PASTABOS :**
- 1. KEIČIANT PASTATO PASKIRTĮ, NEBUS ATLIEKAMI STATYBOS DARBAI.
 - 2. ESAMA STOGO DANGA - PROFILIUOTOS PLIENINĖS SKARDOS LAKŠTAI.
 - 3. MATMENYS BRĖŽINYJE DUOTI MILIMETRAIS.

ATEST. NR.	PROJEKTUOTOJAS VALENTINOS MIKELAITIENĖ ĮMONĖ ĮMONĖS KODAS 145670255			OBJEKTAS VIENO BUTO GYVENAMOJO NAMO GRAFO ZUBOVO G. 3A, ŠIAULIUOSE PASKIRTIES KEITIMO Į DVIEJŲ BUTŲ GYVENAMĄJĮ NAMĄ PROJEKTAS		
	9777	PV	V. MIKELAITIENĖ	STOGO PLANAS M 1 : 100		LAIDA
	6063	PDV	V. MIKELAITIENĖ			0
LT	UŽSAKOVAS E. V.			2024-08004-PKP A	LAPAS	LAPŲ
					10	10