


ŽEMĖS SKLYPO PLANAS M 1:1000

Žemės sklypo plotas 12833 m²

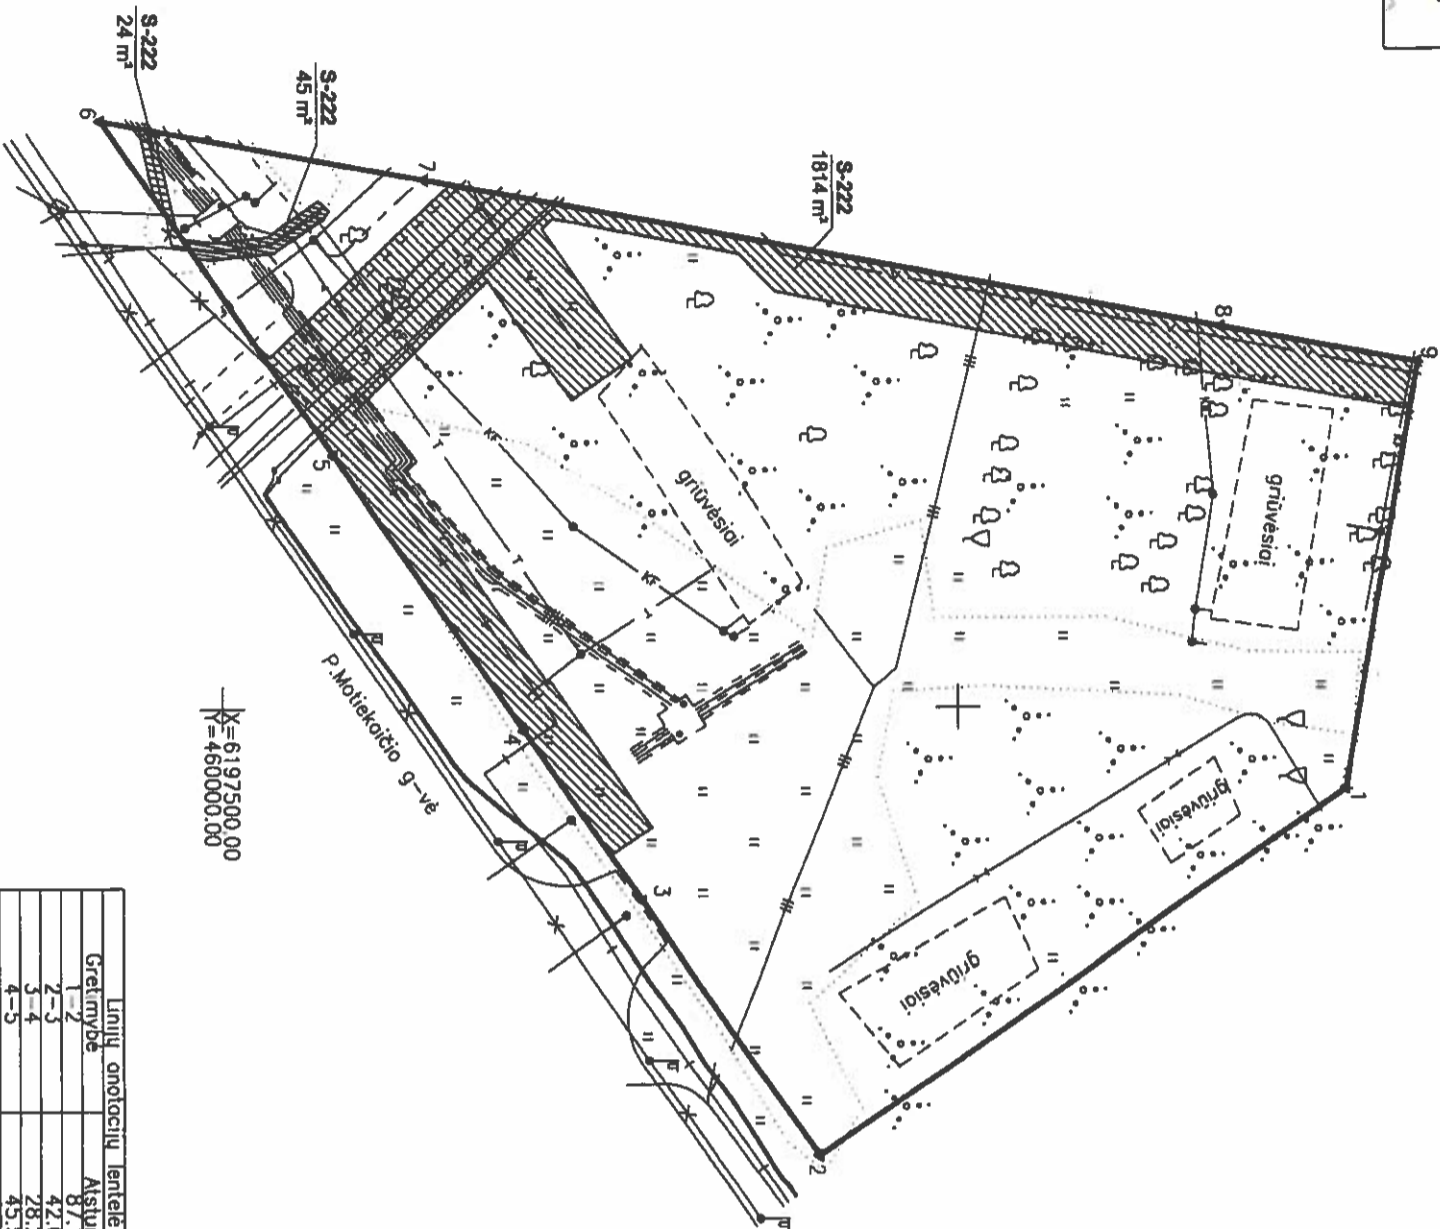

Linijų anotacijų lentelė	Asiūnijos
1-2	87,15
2-3	42,09
3-4	28,22
4-5	45,53
5-6	55,66
6-7	44,78
7-8	110,06
8-9	27,14
9-1	56,97

Kadastr.	vieta	Šiaulių m.	blokas	sklypas
	Žemės sklypo kadastro Nr.	29010100116		

Savivaldybė	Šiaulių
Seniūnija	
Gyvenamoji vieta	Šiauliai
Galvė, namo Nr.	Petro Motiekaičio g. 6

Greitinybė	Greitimo žemės sklypo kadastro Nr.	Pastabas
1-2	2901/7001:1	12P
2-4	2901/7001:1	geodetiskai matuotas
4-5	2901/16:187	geodetiskai matuotas
5-6	2901/7001:1	geodetiskai matuotas
6-7	2901/16:134	geodetiskai matuotas
7-8	2901/16:181	geodetiskai matuotas
8-9	2901/16:193	geodetiskai matuotas
9-1	2901/16:24	geodetiskai matuotas

Vėdinys
 Valdas Markavičius
 2018.12.18
 Kadastro V. Markavičius
 2018.12.18

Su pagal 2018 m. 12. mėn. 05 d. atliktą žemės sklypo ribų patvirtinimą parodytą parengtame žemės sklypo plane išbraižytomis ribomis ir apskaičiuotu žemės sklypo plotu sutinku.

LIETUVOS RESPUBLIKA
 (žemės sklypo savininko (savos arba bendroji) vardas, pavardė) (parašas) (data) 2018-12-05

Valstybės įmonės
Valstybės žemės fondo
Šiaulių žemėtvarkos ir geodezijos skyrius

Tilias g. 170, LT-78228 Šiauliai, Tel. 8 41 366666, el. p. žemėtvarka@vz.lt
 (Jumoms busas 12008222)

Parigis	Paršas	Vardas, pavardė	Data
Sik. vadovė	Danutė Taranavičienė		2018.12.18
Sik. vadovo pavy.	Edvinas Strautinininkas		
Specialistas	Dainius Virgintijus Umbrasas		2018-12-05

Matavimo kvalifikacijos patvirtinimo Nr.: 24-M-2032

A.V.

