


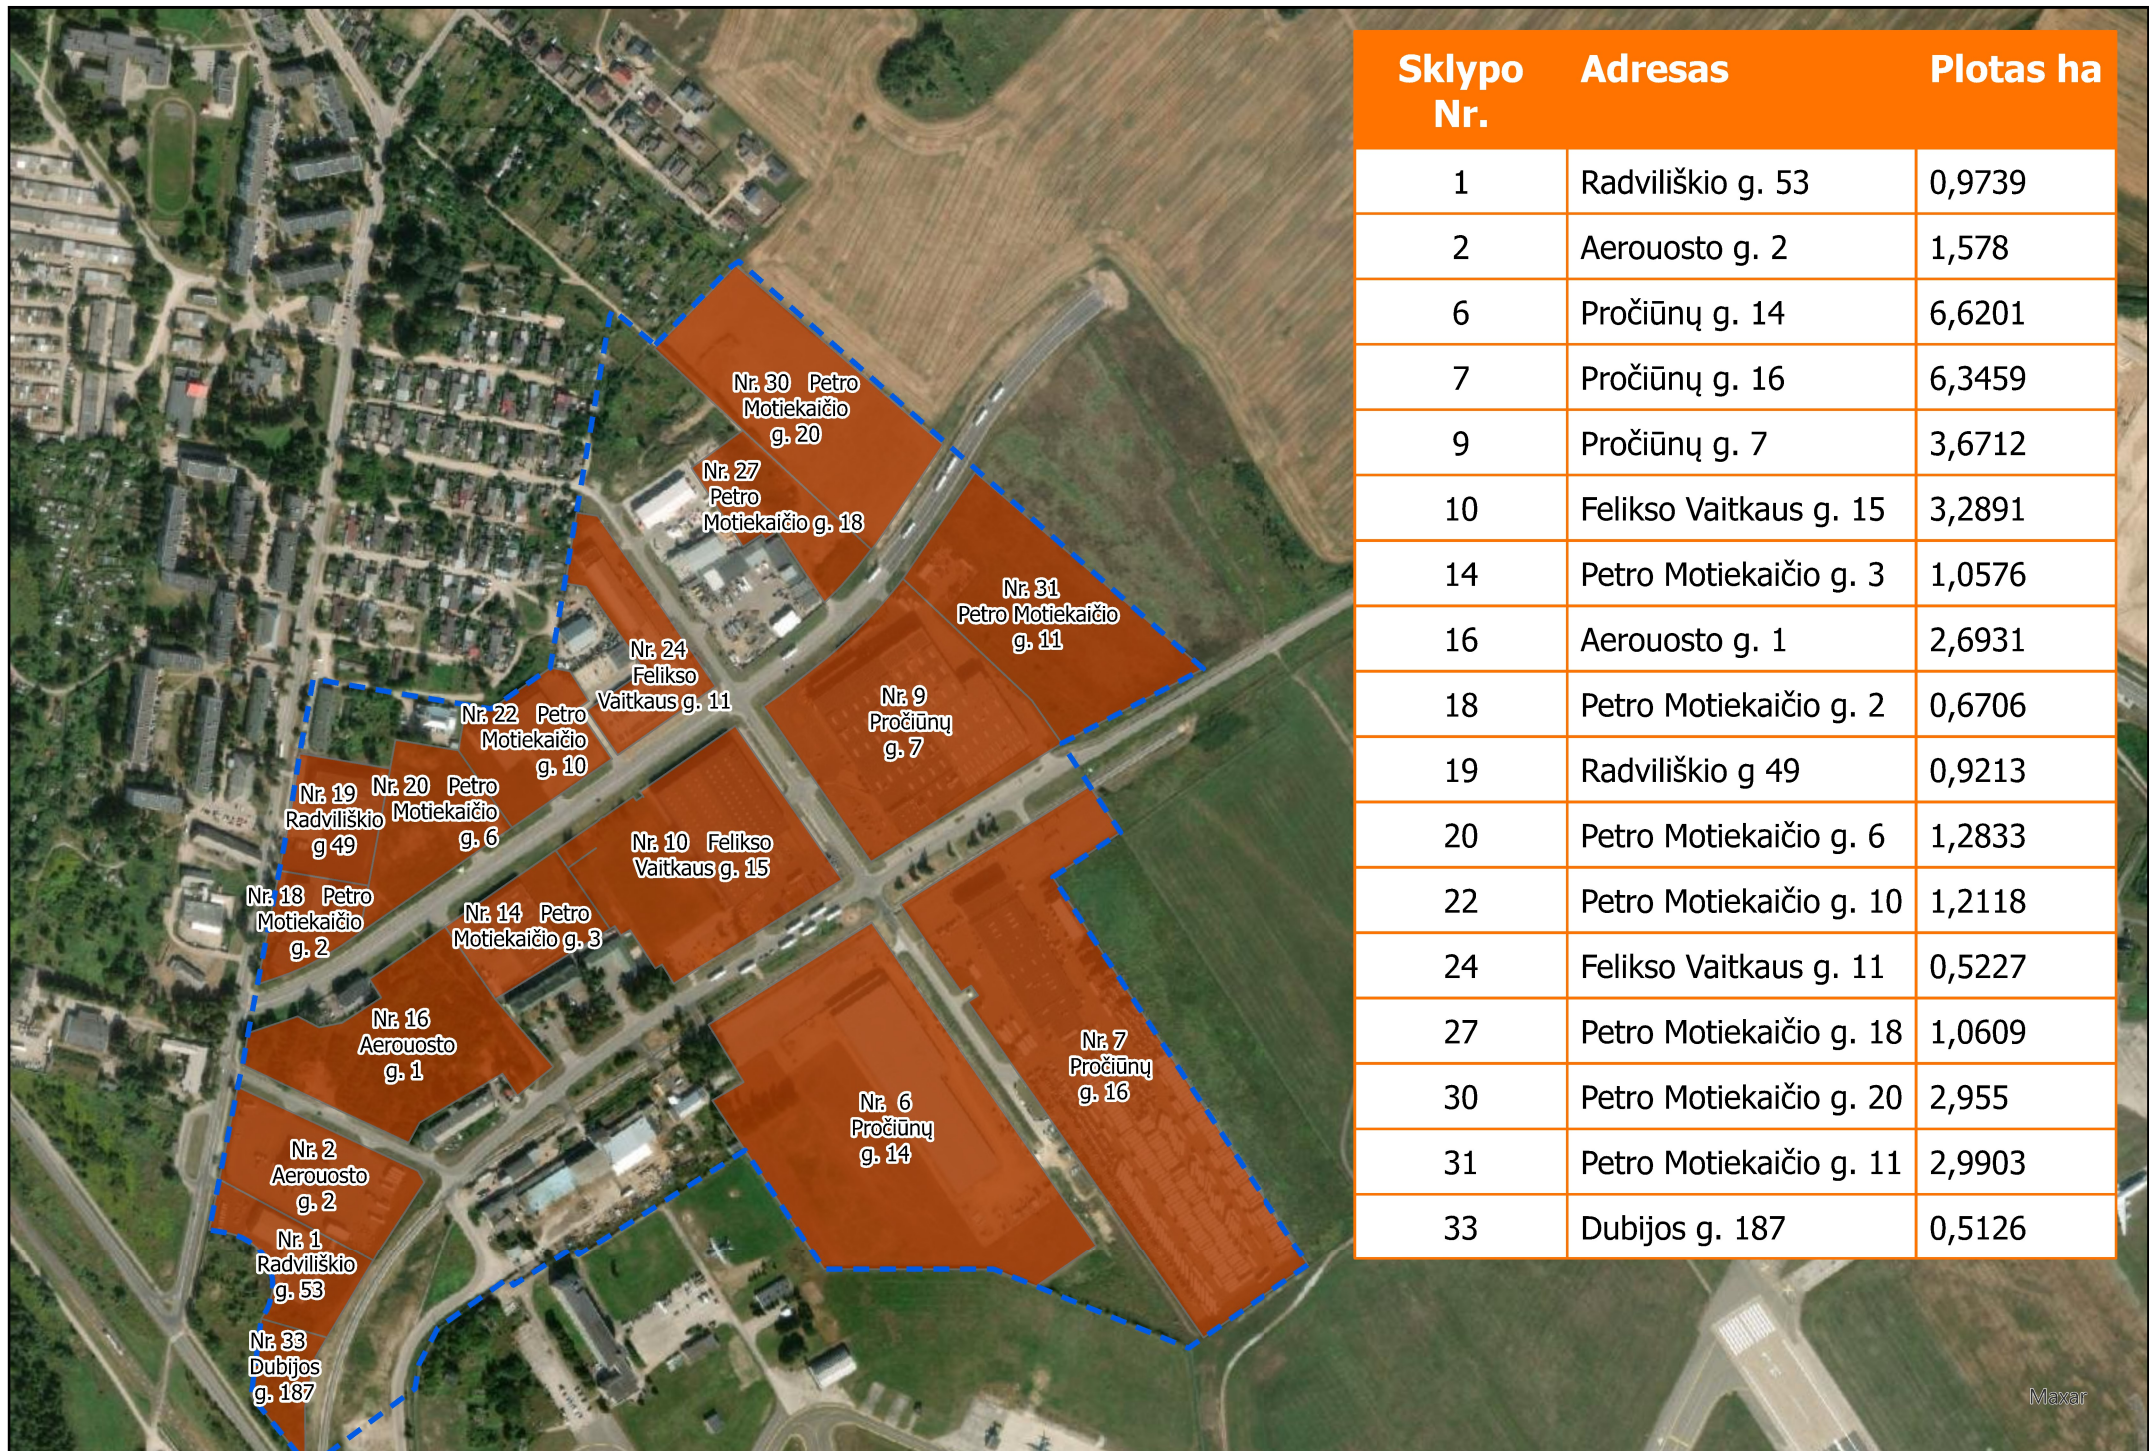

Sklypo Nr.	Adresas	Plotas ha
1	Radviliškio g. 53	0,9739
2	Aerouosto g. 2	1,578
6	Pročiūnų g. 14	6,6201
7	Pročiūnų g. 16	6,3459
9	Pročiūnų g. 7	3,6712
10	Felikso Vaitkaus g. 15	3,2891
14	Petro Motiekaičio g. 3	1,0576
16	Aerouosto g. 1	2,6931
18	Petro Motiekaičio g. 2	0,6706
19	Radviliškio g. 49	0,9213
20	Petro Motiekaičio g. 6	1,2833
22	Petro Motiekaičio g. 10	1,2118
24	Felikso Vaitkaus g. 11	0,5227
27	Petro Motiekaičio g. 18	1,0609
30	Petro Motiekaičio g. 20	2,955
31	Petro Motiekaičio g. 11	2,9903
33	Dubijos g. 187	0,5126