



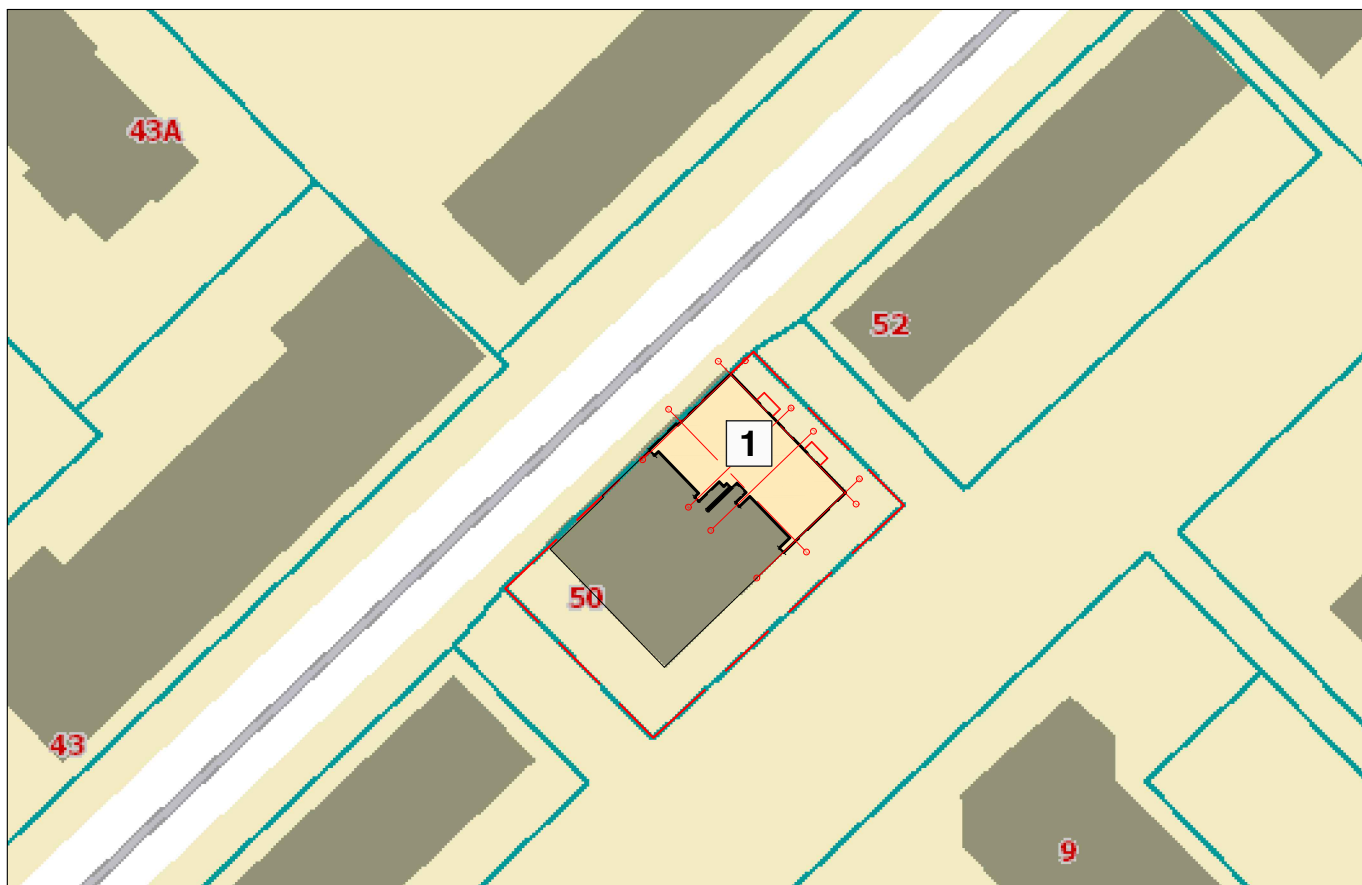

SUTARTINIAI ŽYMĖJIMAI

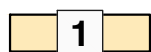


Pastato dalis, kurioje atliekami
paprastojo remonto darbai



Sklypo ribos


PASTABOS:

1. Vadovaujantis STR 2.06.04:2014 „Gatvės ir vietinės reikšmės keliai“, suformuotų kadastrinių objektų – gyvenamosios paskirties butų, stovėjimo vietų skaičius neišaugo, naujos automobilių stovėjimo vietos neprojektuojamos.
2. Po projekto parengimo situacija dėl patekimo į ir prie pastato nebus bloginama, kaip ir nėra bloginamas dabartinis privažiavimas gaisriniam transportui nelaimės atveju.
3. Po projekto parengimo nebus pažeidžiami trečiųjų šalių interesai.

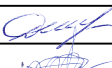0	2023			PROJEKTINIAI PASIŪLYMAI	
LAIDA	IŠLEIDIMO DATA			LAIDOS STATUSAS. KEITIMO PRIEŽASTIS (JEI TAIKOMA)	
Atestato Nr.		MB „Statybinis aukštis“ Tilžės g. 170-333, LT-276296 Šiauliai Mob. Tel.: 8 601 88978 El. p.: vozbutedaiva@gmail.com		OBJEKTAS Gyvenamosios paskirties (butų) formavimo naujais nekilnojamojo turto kadastro objektais, daugiabučiame name, Dvaro g. 50 Šiauliai, paprastojo remonto projektiniai pasiūlymai	
35973	PV	D. Vozbutė		SITUACIJOS SCHEMA	Laida
-	Proj.	M. Kupčiūnas			0
LT	Užsakovas (statytojas): UAB "NT ekspertas"			23108-01-PP.B-01	Lapas Lapų
					1 6

NESUFORMUOTŲ KADASTRINIŲ OBJEKTŲ
ANTRO AUKŠTO PLANAS PRIEŠ PAPRASTĄJĮ REMONTĄ M1:100

SUTARTINIAI ŽYMĖJIMAI

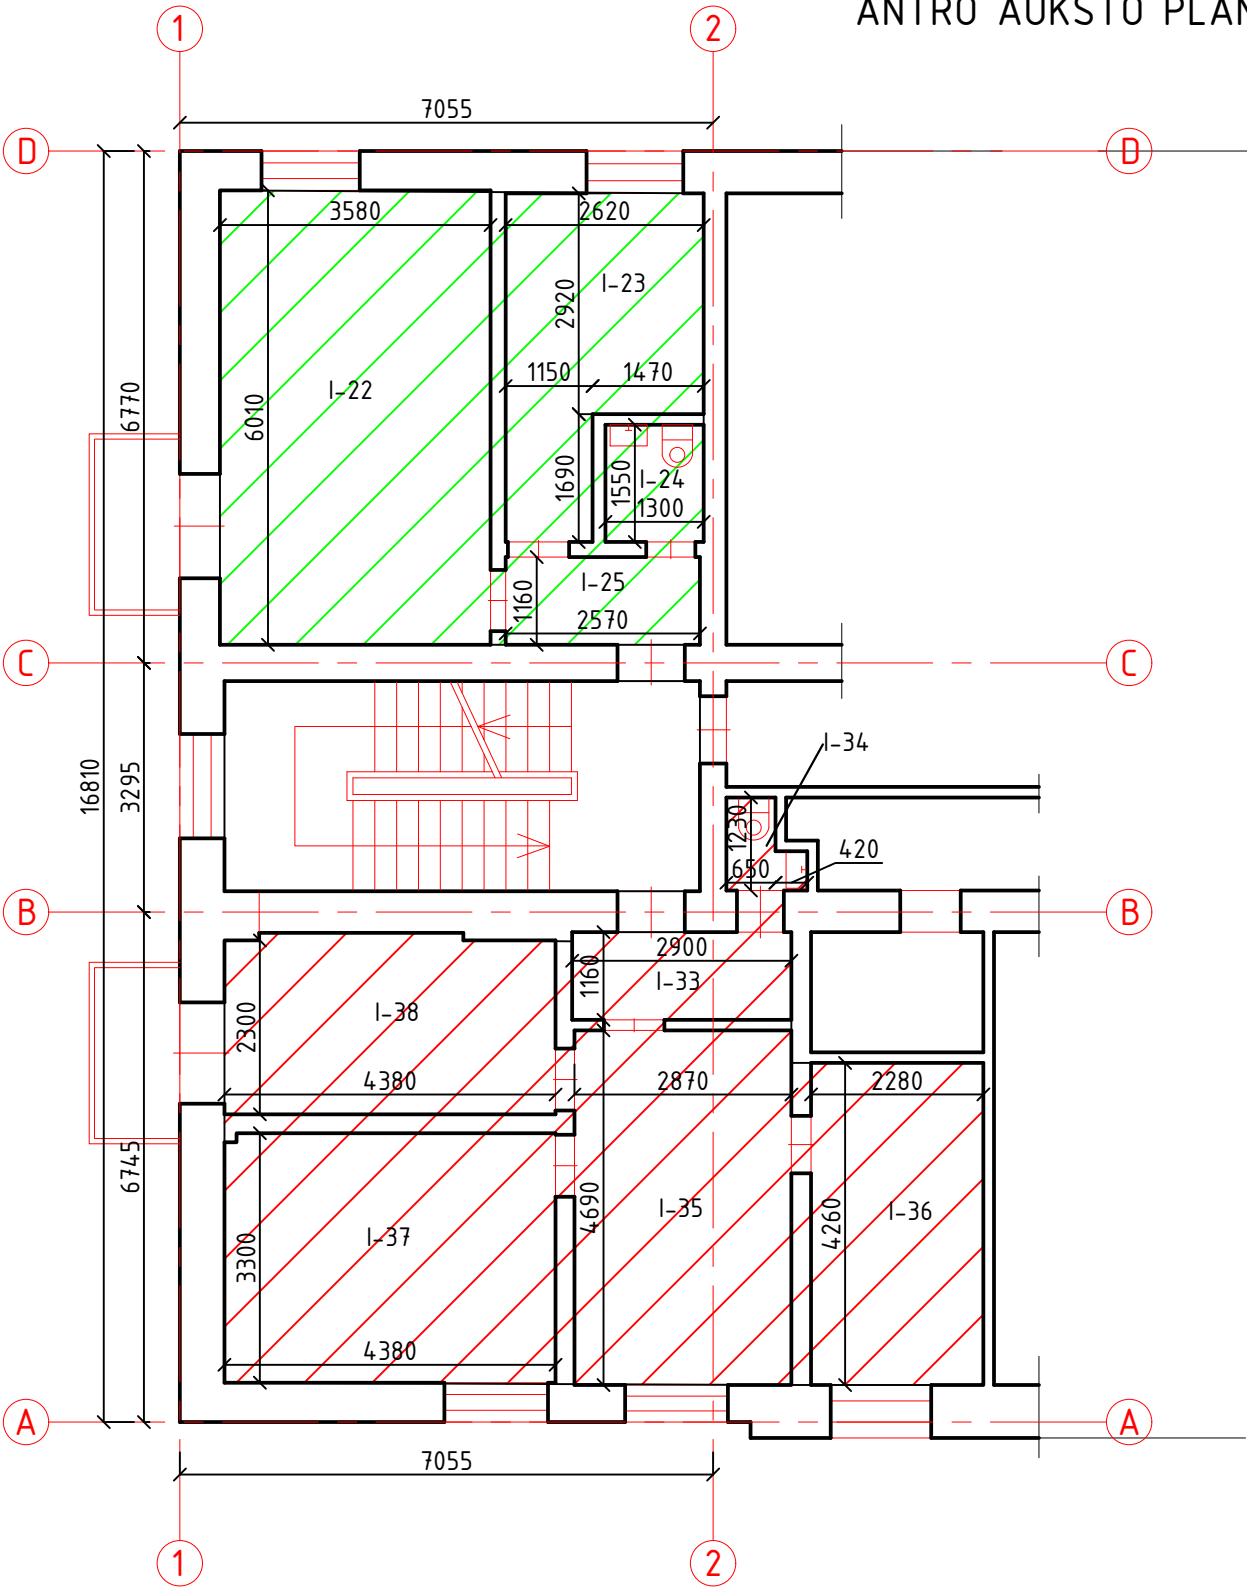

1. Nesuformuotas kadastrinis objektas
2. Nesuformuotas kadastrinis objektas

1. Nesuoformuotas kadastrinis objektas		
Žymėjimas	Pavadinimas	Plotas, m ²
I-22	-	20.90
I-23	-	9.52
I-24	-	2.00
I-25	-	3.35
Bendras:		35.77
2. Nesuoformuotas kadastrinis objektas		
Žymėjimas	Pavadinimas	Plotas, m ²
I-33	-	3.39
I-34	-	3.57
I-35	-	13.72
I-36	-	9.84
I-37	-	14.67
I-38	-	10.37
Bendras:		55.56


PASTABOS:

1. Matmenys nurodyti milimetru tikslumu (mm). Visus matmenis, kiekius ir dydžius tikslinti vietoje.

0	2023		PROJEKTINIAI PASIŪLYMAI	
LAIDA	IŠLEIDIMO DATA		LAIDOS STATUSAS. KEITIMO PRIEŽASTIS (JEI TAIKOMA)	
Atestato Nr.		MB „Statybinis aukštis“ Tilžės g. 170-333, LT-276296 Šiauliai Mob. Tel.: 8 601 88978 El. p.: vozbutedaiva@gmail.com	OBJEKTAS Gyvenamosios paskirties (butų) formavimo naujais nekilnojamojo turto kadastro objektais, daugiabučiame name, Dvaro g. 50 Šiauliai, paprastojo remonto projektiniai pasiūlymai	
35973	PV	D. Vozbutė	NESUFORMUOTŲ KADASTRINIŲ OBJEKTŲ ANTRO AUKŠTO PLANAS PRIEŠ PAPRASTĄJĮ REMONTĄ M1:100	Laida
-	Proj.	M. Kupčiūnas		0
LT	Užsakovas (statytojas): UAB "NT ekspertas"		23108-01-PP.B-02	Lapas 2
				Lapų 6

FORMUOJAMO KADASTRINIO OBJEKTO - BUTO NR. 27
ANTRO AUKŠTO PLANAS PO PAPRASTOJO REMONTO M1:100

SUTARTINIAI ŽYMĖJIMAI

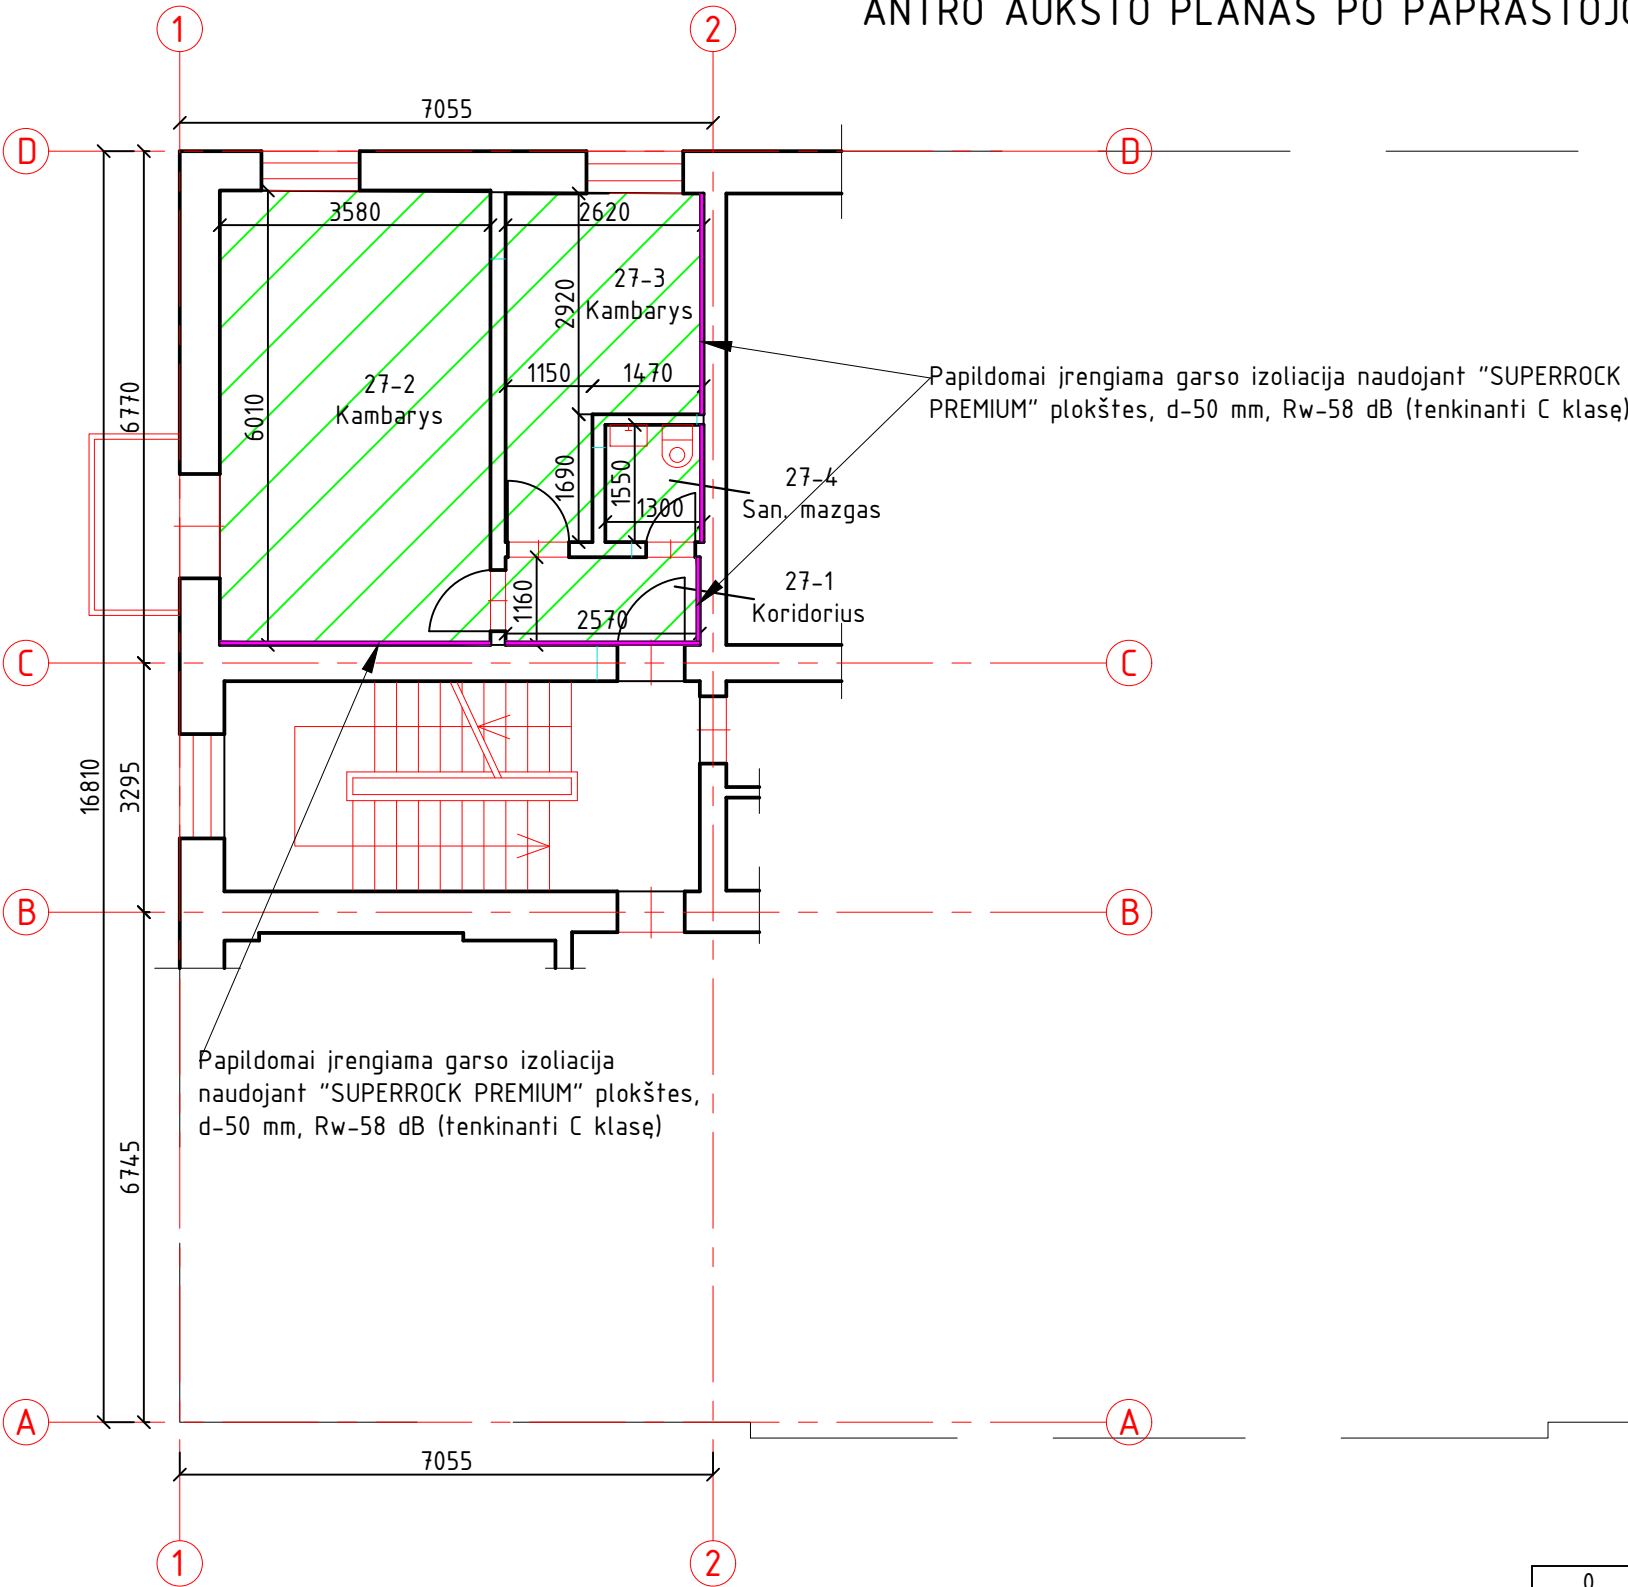


- Formuojamas kadastrinis objektas - gyvenamosios paskirties (butas), Nr. 27
- Papildomai įrengiama garso izoliacija naudojant "SUPERROCK PREMIUM" plokštes, d-50 mm, Rw-58 dB (tenkinanti C klasę)

Formuojamas kadastrinis objektas - gyvenamosios paskirties (butas), buto Nr. 27		
Žymėjimas	Pavadinimas	Plotas, m ²
27-1	Koridorius	2.98
27-2	Kambarys	21.52
27-3	Kambarys	9.59
27-4	San. mazgas	2.02
Bendras:		36.11

- PASTABOS:
- Matmenys nurodyti milimetru tikslumu (mm). Visus matmenis, kiekius ir dydžius tikslinti vietoje.
 - Sieną, kuri ribojasi su butais papildomai padengiama garso izoliacijos "SUPERROCK PREMIUM" plokštėmis, Rw-58 dB (tenkinanti C klasę).

0	2023		PROJEKTINIAI PASIŪLYMAI	
LAIDA	IŠLEIDIMO DATA		LAIDOS STATUSAS. KEITIMO PRIEŽASTIS (JEI TAIKOMA)	
Atestato Nr.		MB „Statybinis aukštis“ Tilžės g. 170-333, LT-276296 Šiauliai Mob. Tel.: 8 601 88978 El. p.: vozbutedaiva@gmail.com	OBJEKTAS Gyvenamosios paskirties (butų) formavimo naujais nekilnojamojo turto kadastro objektais, daugiabučiame name, Dvaro g. 50 Šiauliai, paprastojo remonto projektiniai pasiūlymai	
35973	PV	D. Vozbutė	FORMUOJAMO KADASTRINIO OBJEKTO - BUTO NR. 27 ANTRO AUKŠTO PLANAS PO PAPRASTOJO REMONTO M1:100	Laida
-	Proj.	M. Kupčiūnas		0
LT	Užsakovas (statytojas): UAB "NT ekspertas"		23108-01-PP.B-03	Lapas 3 6

FORMUOJAMO KADASTRINIO OBJEKTO – BUTO NR. 27
RŪSIO PLANAS PO PAPRASTOJO REMONTO M1:100

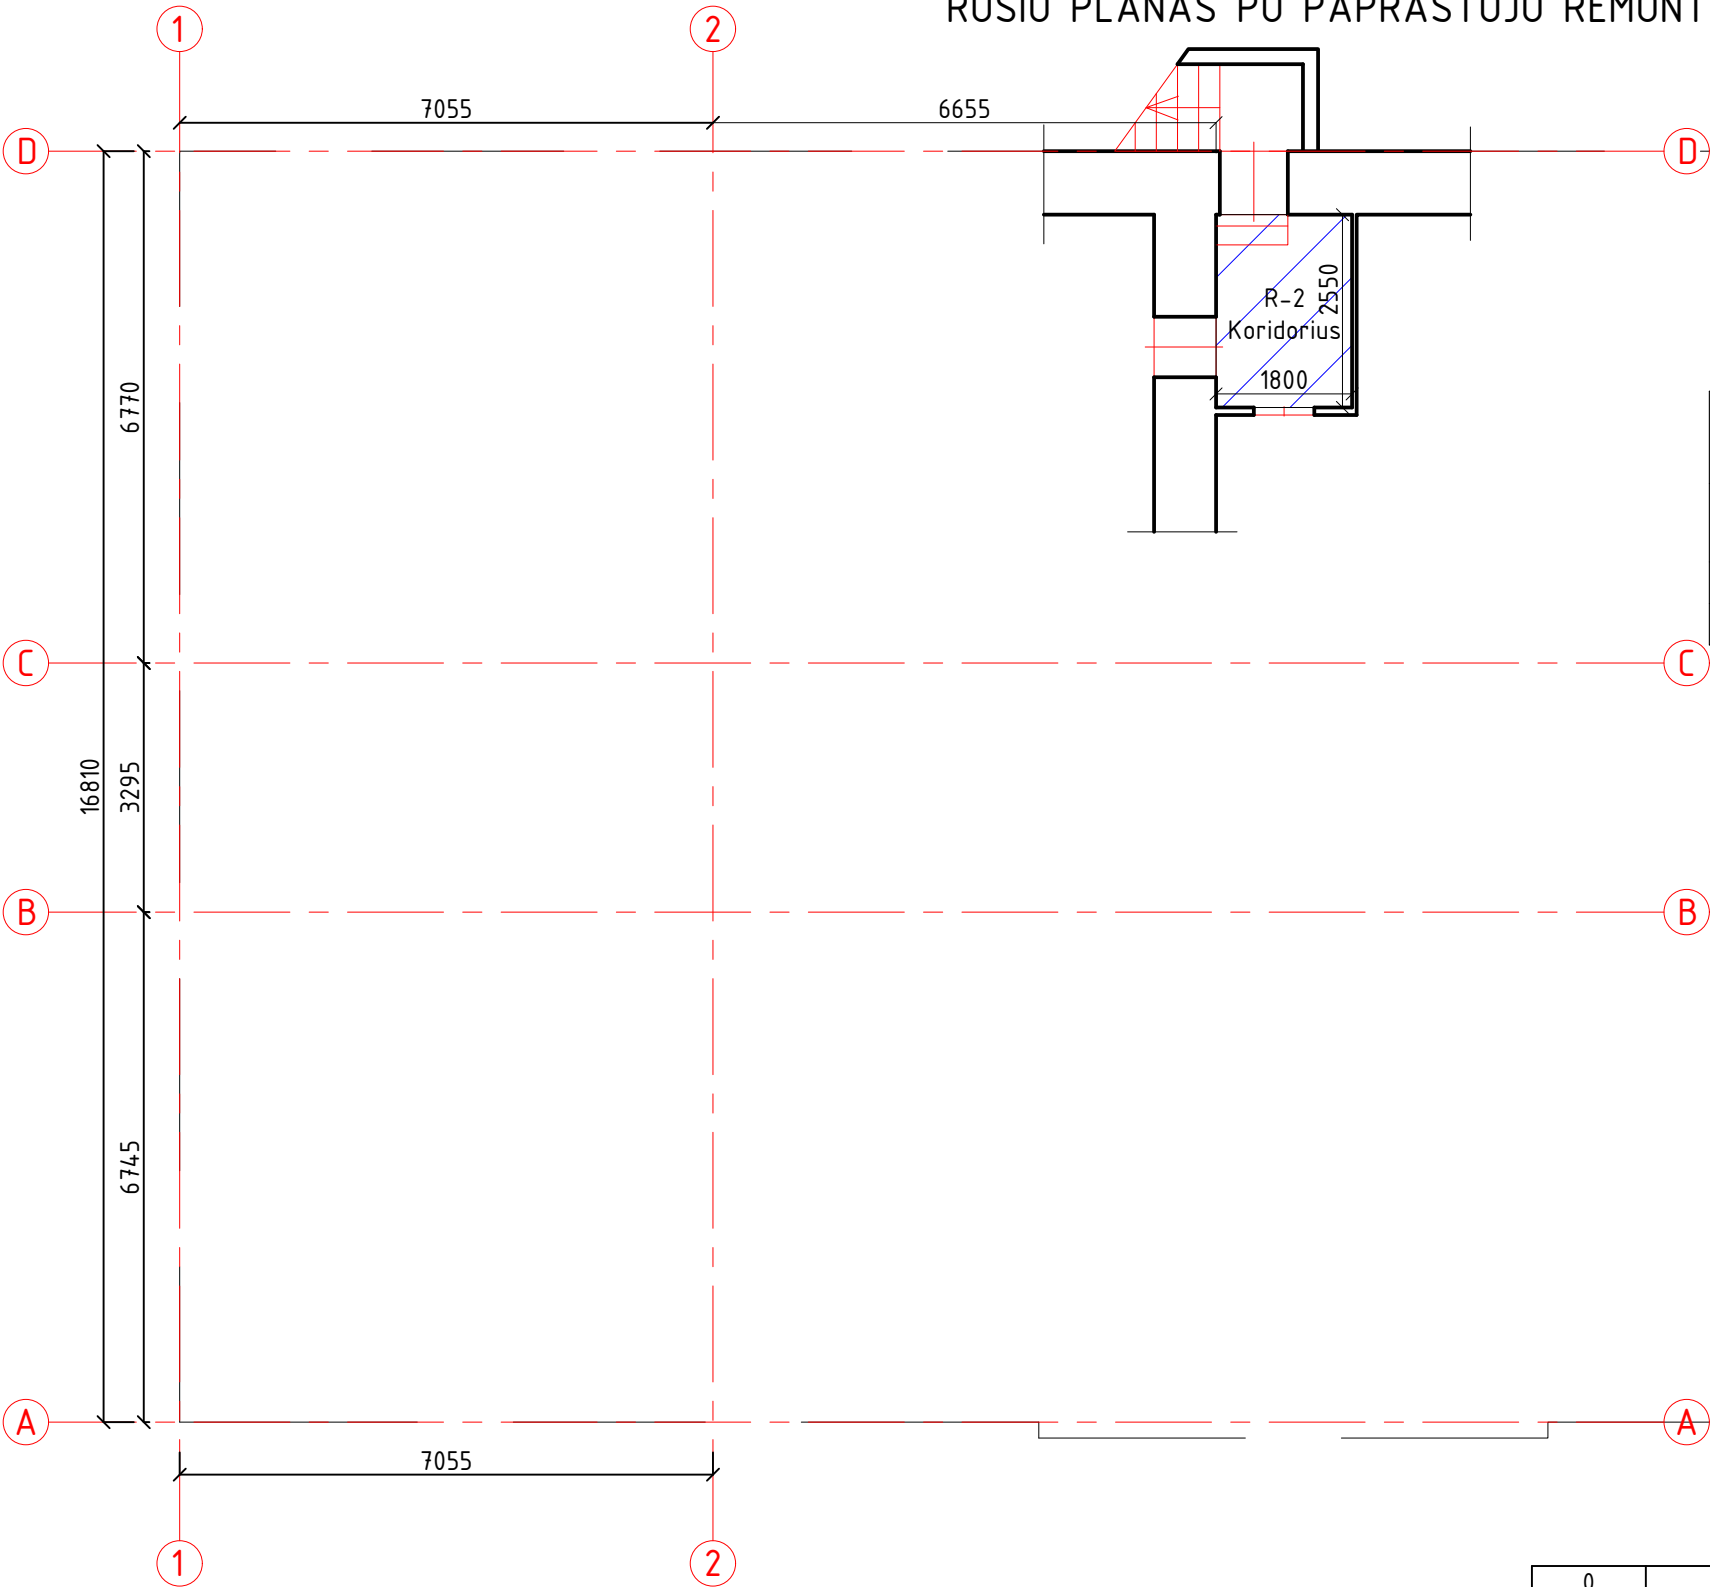

SUTARTINIAI ŽYMĖJIMAI

Bendrojo naudojimo patalpa, kurios 1/4 dalis priklauso formuojamam kadastriniui objektui – gyvenamosios paskirties (butui), Nr. 27



Formuojamas kadastrinis objektas – gyvenamosios paskirties (butas), buto Nr. 27		
Žymėjimas	Pavadinimas	Plotas, m²
R-2	Koridorius 1/4 iš 4.59 m²	1.15
Bendras:		1.15

PASTABOS:
1. Matmenys nurodyti milimetru tikslumu (mm). Visus matmenis, kiekius ir dydžius tikslinti vietoje.

0	2023		PROJEKTINIAI PASIŪLYMAI	
LAIDA	IŠLEIDIMO DATA		LAIDOS STATUSAS. KEITIMO PRIEŽASTIS (JEI TAIKOMA)	
Atestato Nr.		MB „Statybinis aukštis“ Tilžės g. 170-333, LT-276296 Šiauliai Mob. Tel.: 8 601 88978 El. p.: vozbutedaiva@gmail.com	OBJEKTAS Gyvenamosios paskirties (butų) formavimo naujais nekilnojamojo turto kadastro objektais, daugiabučiame name, Dvaro g. 50 Šiauliai, paprastojo remonto projektiniai pasiūlymai	
35973	PV	D. Vozbutė	FORMUOJAMO KADASTRINIO OBJEKTO – BUTO NR. 27 RŪSIO AUKŠTO PLANAS PO PAPRASTOJO REMONTO M1:100	Laida
-	Proj.	M. Kupčiūnas		0
LT	Užsakovas (statytojas): UAB “NT ekspertas”		23108-01-PP.B-04	Lapas 4 6

FORMUOJAMO KADASTRINIO OBJEKTO - BUTO NR. 28
ANTRO AUKŠTO PLANAS PO PAPRASTOJO REMONTO M1:100

SUTARTINIAI ŽYMĖJIMAI

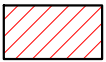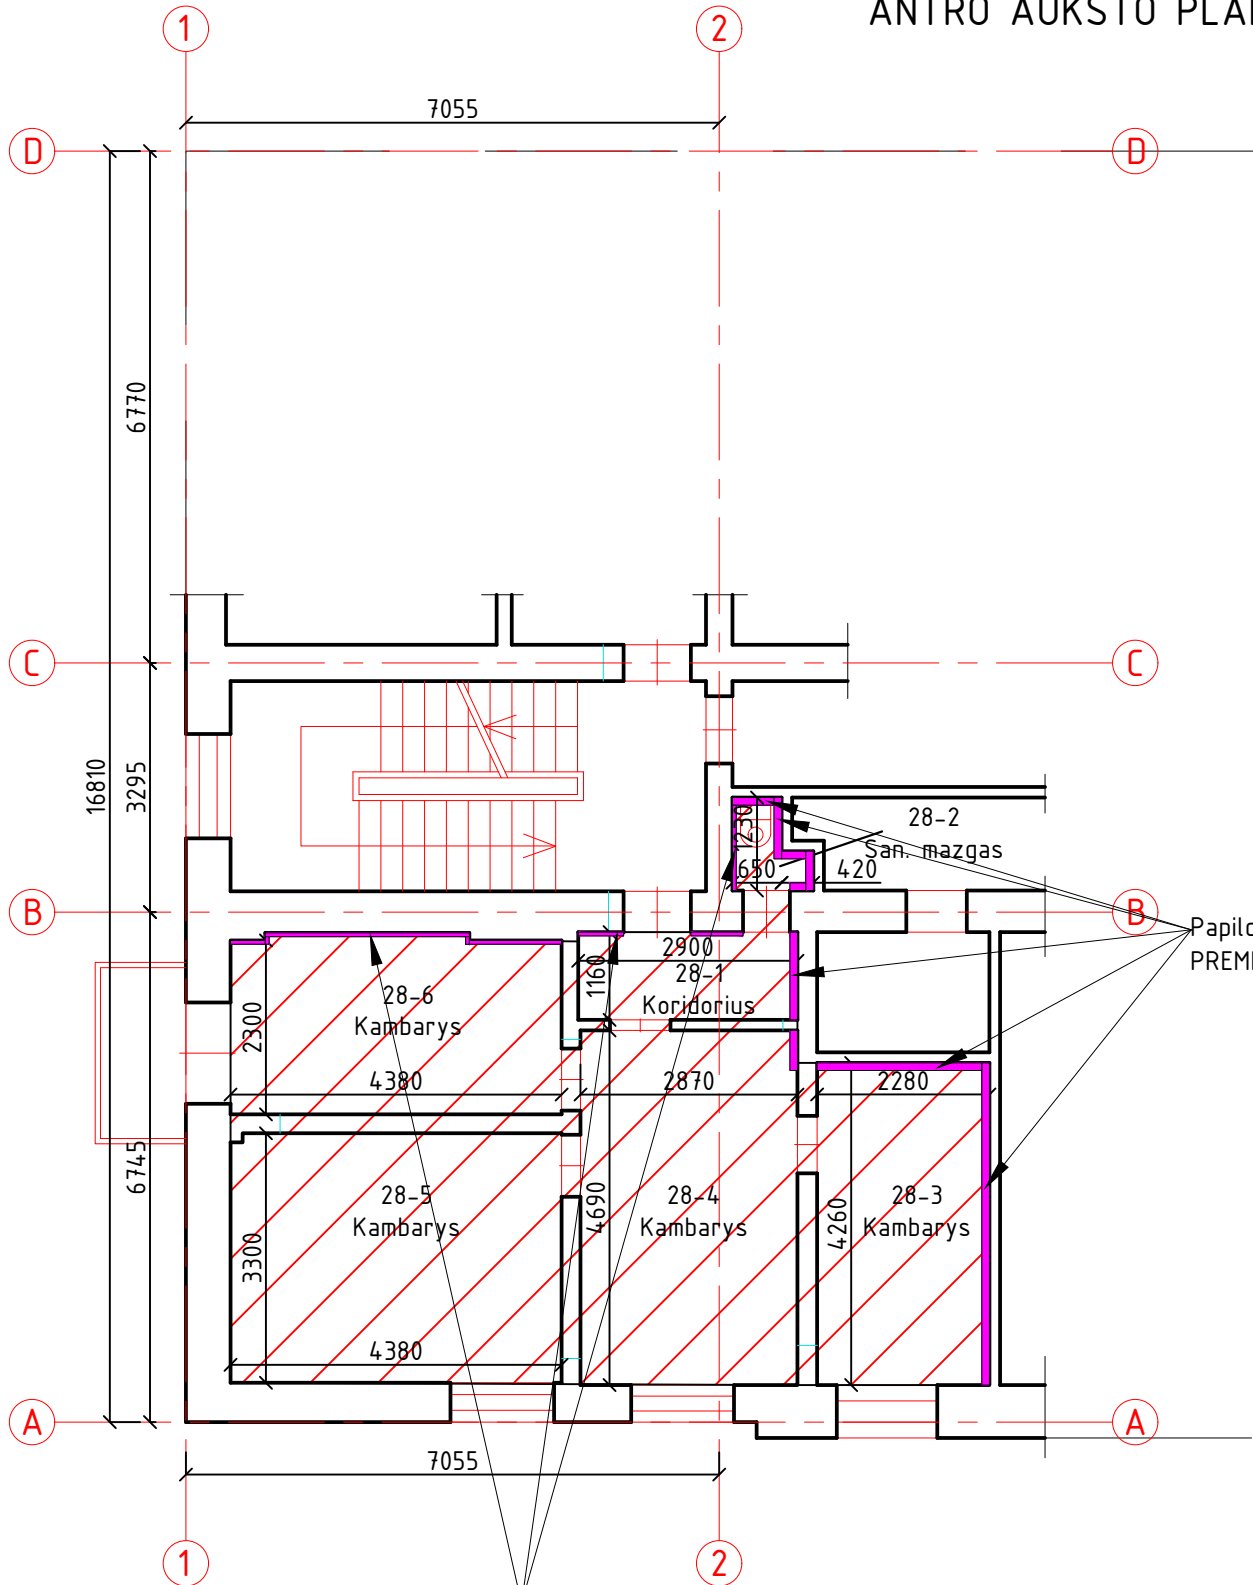

Formuojamas kadastrinis objektas - gyvenamosios paskirties (butas), Nr. 28



Papildomai įrengiama garso izoliacija naudojant "SUPERROCK PREMIUM" plokštes, Rw-58 dB (tenkinanti C klasę)

Formuojamas kadastrinis objektas - gyvenamosios paskirties (butas), buto Nr. 28		
Žymėjimas	Pavadinimas	Plotas, m ²
28-1	Koridorius	3.36
28-2	San. mazgas	1.02
28-3	Kambarys	9.71
28-4	Kambarys	13.46
28-5	Kambarys	14.43
28-6	Kambarys	10.34
Bendras:		52.32

Papildomai įrengiama garso izoliacija naudojant "SUPERROCK PREMIUM" plokštes, d-100 mm, Rw-58 dB (tenkinanti C klasę)


Papildomai įrengiama garso izoliacija naudojant "SUPERROCK PREMIUM" plokštes, d-50 mm, Rw-58 dB (tenkinanti C klasę)

PASTABOS:

- Matmenys nurodyti milimetru tikslumu (mm). Visus matmenis, kiekius ir dydžius tikslinti vietoje.
- Sieną, kuri ribojasi su butais papildomai padengiama garso izoliacijos "SUPERROCK PREMIUM" plokštėmis, Rw-58 dB (tenkinanti C klasę).

0	2023		PROJEKTINIAI PASIŪLYMAI	
LAIDA	IŠLEIDIMO DATA		LAIDOS STATUSAS. KEITIMO PRIEŽASTIS (JEI TAIKOMA)	
Atestato Nr.		MB „Statybinis aukštis“ Tiltžės g. 170-333, LT-276296 Šiauliai Mob. Tel.: 8 601 88978 El. p.: vozbutedaiva@gmail.com	OBJEKTAS Gyvenamosios paskirties (butų) formavimo naujais nekilnojamojo turto kadastro objektais, daugiabučiame name, Dvaro g. 50 Šiauliai, paprastojo remonto projektiniai pasiūlymai	
35973	PV	D. Vozbutė	FORMUOJAMO KADASTRINIO OBJEKTO - BUTO NR. 28 ANTRO AUKŠTO PLANAS PO PAPRASTOJO REMONTO M1:100	Laida
-	Proj.	M. Kupčiūnas		0
LT	Užsakovas (statytojas): UAB "NT ekspertas"		23108-01-PP.B-05	Lapas 5
				Lapų 6

FORMUOJAMO KADASTRINIO OBJEKTO - BUTO NR. 28
RŪSIO PLANAS PO PAPRASTOJO REMONTO M1:100

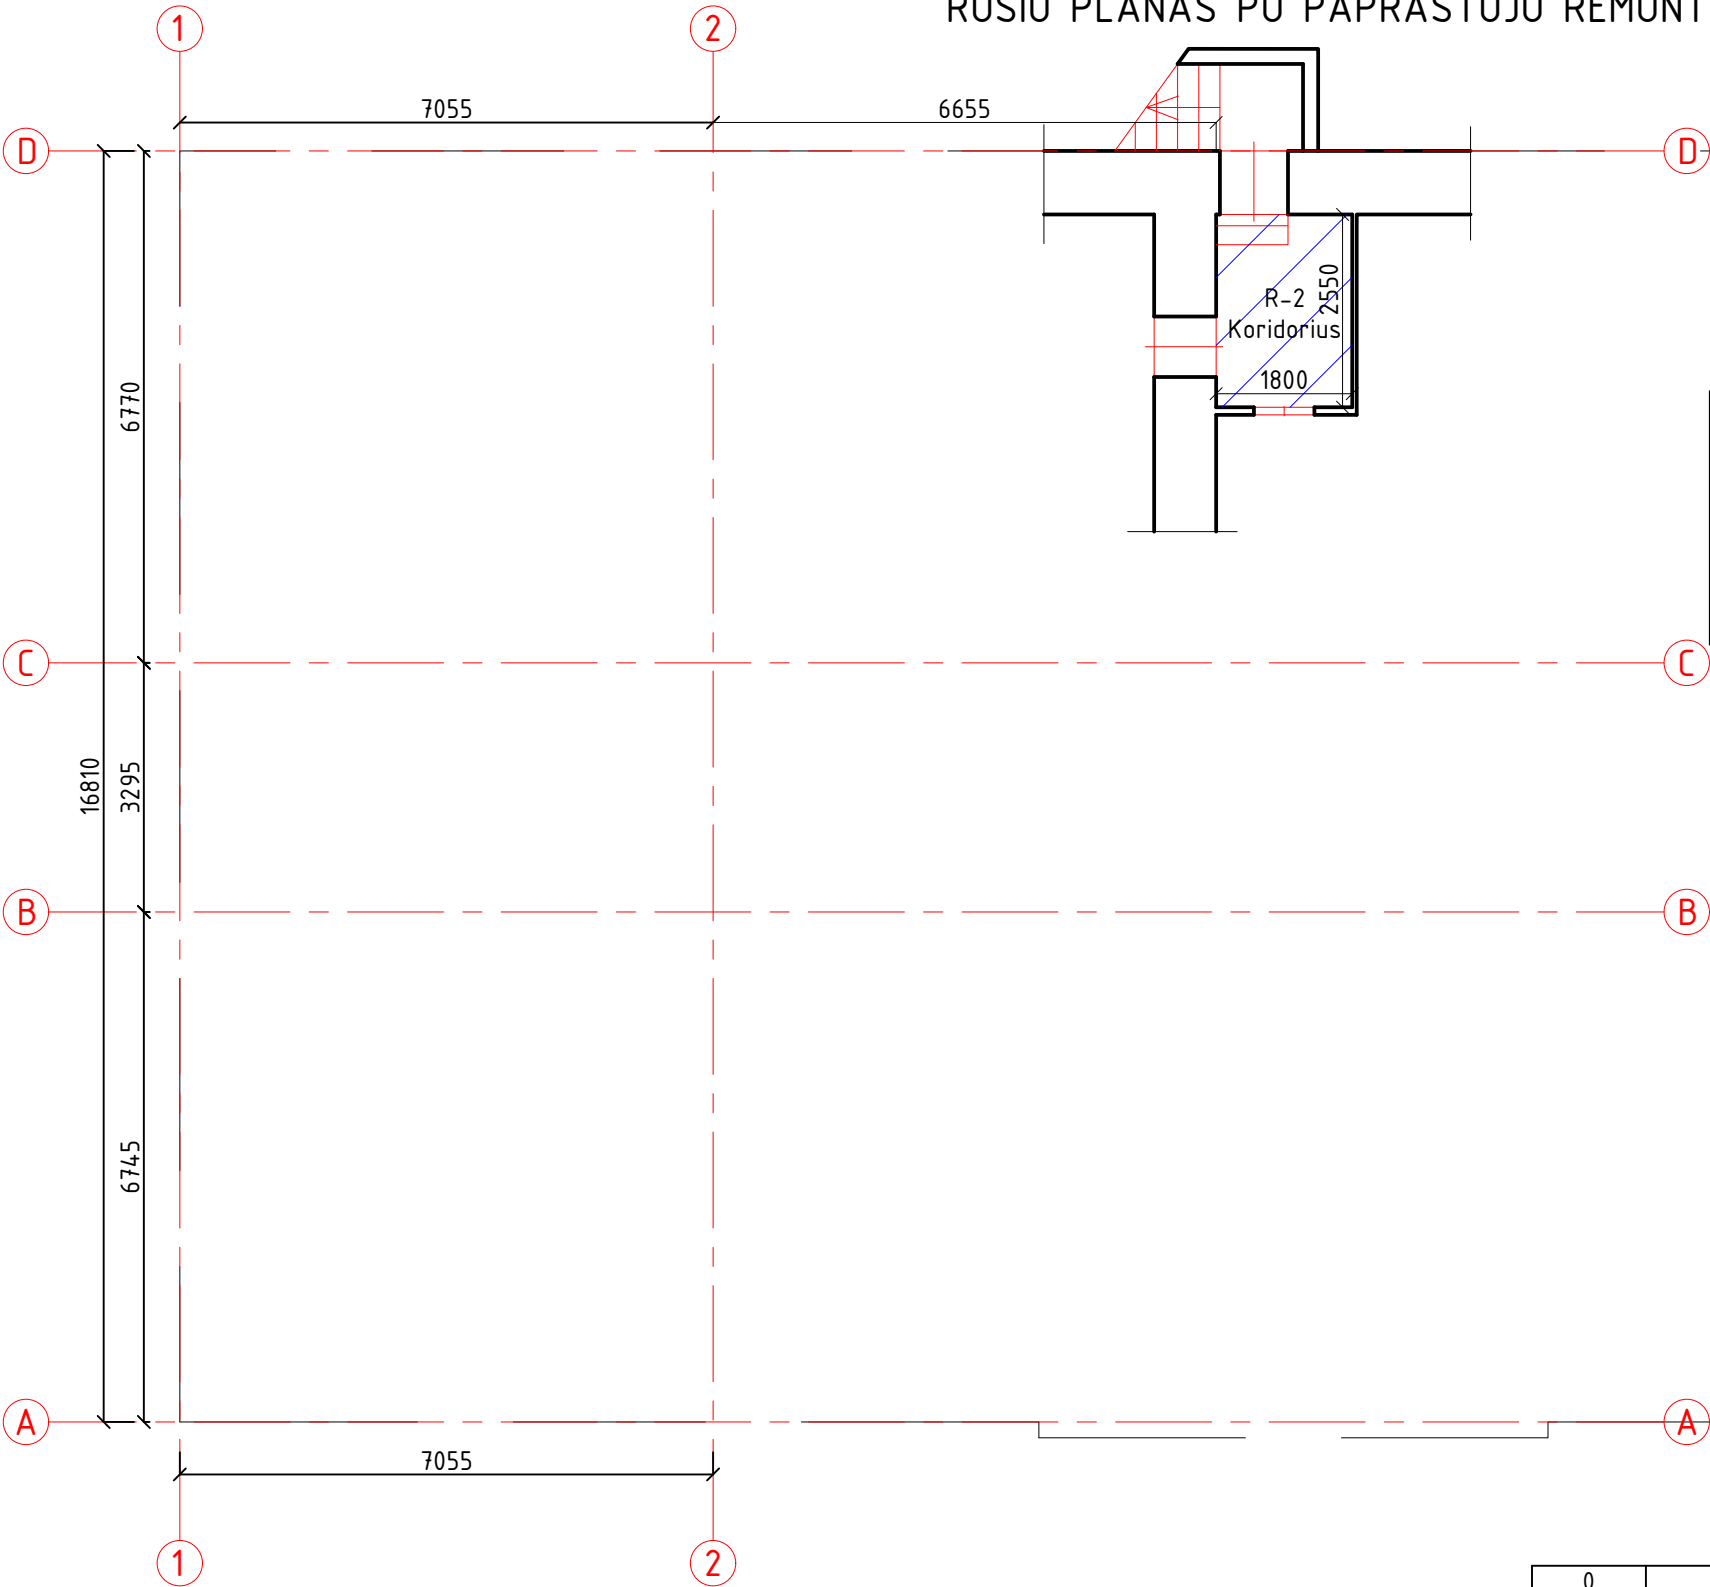

SUTARTINIAI ŽYMĖJIMAI

Bendrojo naudojimo patalpa, kurios 1/4 dalis priklauso formuojamam kadastriniui objektui - gyvenamosios paskirties (butui), Nr. 28

Formuojamas kadastrinis objektas - gyvenamosios paskirties (butas), buto Nr. 28		
Žymėjimas	Pavadinimas	Plotas, m²
R-2	Koridorius 1/4 iš 4.59 m²	1.15
Bendras:		1.15

PASTABOS:
1. Matmenys nurodyti milimetru tikslumu (mm). Visus matmenis, kiekius ir dydžius tikslinti vietoje.

0	2023		PROJEKTINIAI PASIŪLYMAI	
LAIDA	IŠLEIDIMO DATA		LAIDOS STATUSAS. KEITIMO PRIEŽASTIS (JEI TAIKOMA)	
Atestato Nr.		MB „Statybinis aukštis“ Tilžės g. 170-333, LT-276296 Šiauliai Mob. Tel.: 8 601 88978 El. p.: vozbutedaiva@gmail.com	OBJEKTAS Gyvenamosios paskirties (butų) formavimo naujais nekilnojamojo turto kadastro objektais, daugiabučiame name, Dvaro g. 50 Šiauliai, paprastojo remonto projektiniai pasiūlymai	
35973	PV	D. Vozbutė	FORMUOJAMO KADASTRINIO OBJEKTO - BUTO NR. 28 RUSIO AUKSTO PLANAS PO PAPRASTOJO REMONTO M1:100	Laida
-	Proj.	M. Kupčiūnas		0
LT	Užsakovas (statytojas): UAB "NT ekspertas"		23108-01-PP.B-06	Lapas 6
				Lapų 6