


## SUTARTINIAI ŽYMĖJIMAI

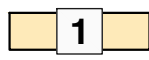

Remontuojamas butas, pateikiamas aukšto planu



Esama automobilio stovėjimo vieta (2,5x5 m) ant esamo kieto grindinio



Sklypo ribos




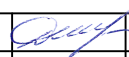
Esamas įvažiavimas į sklypą (įvažiavimo plotis -  $\geq 3,5\text{m}$ )




Esama kieto grindinio aikštelė

### PASTABOS:

- Sklypo plane matmenys nurodyti metrais (m).
- Sklypo plane remontuojamas butas pastate atvaizduojamas aukšto planu.
- Vadovaujantis STR 2.06.04:2014 "Gatvės ir vietinės reikšmės keliai. Bendrieji reikalavimai" gyvenamosios paskirties (trijų ir daugiau butų - daugiabučio) pastato butui priskiriama 1 automobilio stovėjimo vieta ant esamo kieto grindinio aikštelės.
- Projektas atitinka statybos techninius reglamentus bei ekologinius, higieninius bei priešgaisrinius reikalavimus.

Atestato Nr.		MB „Statybinis aukštis“ Juridinio asmens kodas 305342078, Vytauto g. 156-7, Šiauliai, Tel. 8 601 88978, vozbutedaiva@gmail.com;			OBJEKTAS	
		Kūrybinių dirbtuvių daugiabučiame name paskirties keitimo į gyvenamąjį (butą), J. Basanavičiaus g. 74-56, Šiaulių, paprastojo remonto projektiniai pasiūlymai		Laida		
35973	PV	D. Vozbutė		2022	SITUACIJOS SCHEMA	
					0	
LT	Užsakovas (statytojas): L. R., A. R.			2022085S-01-PP.B-01		Lapas
						Lapu
					1	3

# AUKŠTO PLANAS PRIEŠ PAPRASTĄJĮ REMONTĄ M1:100

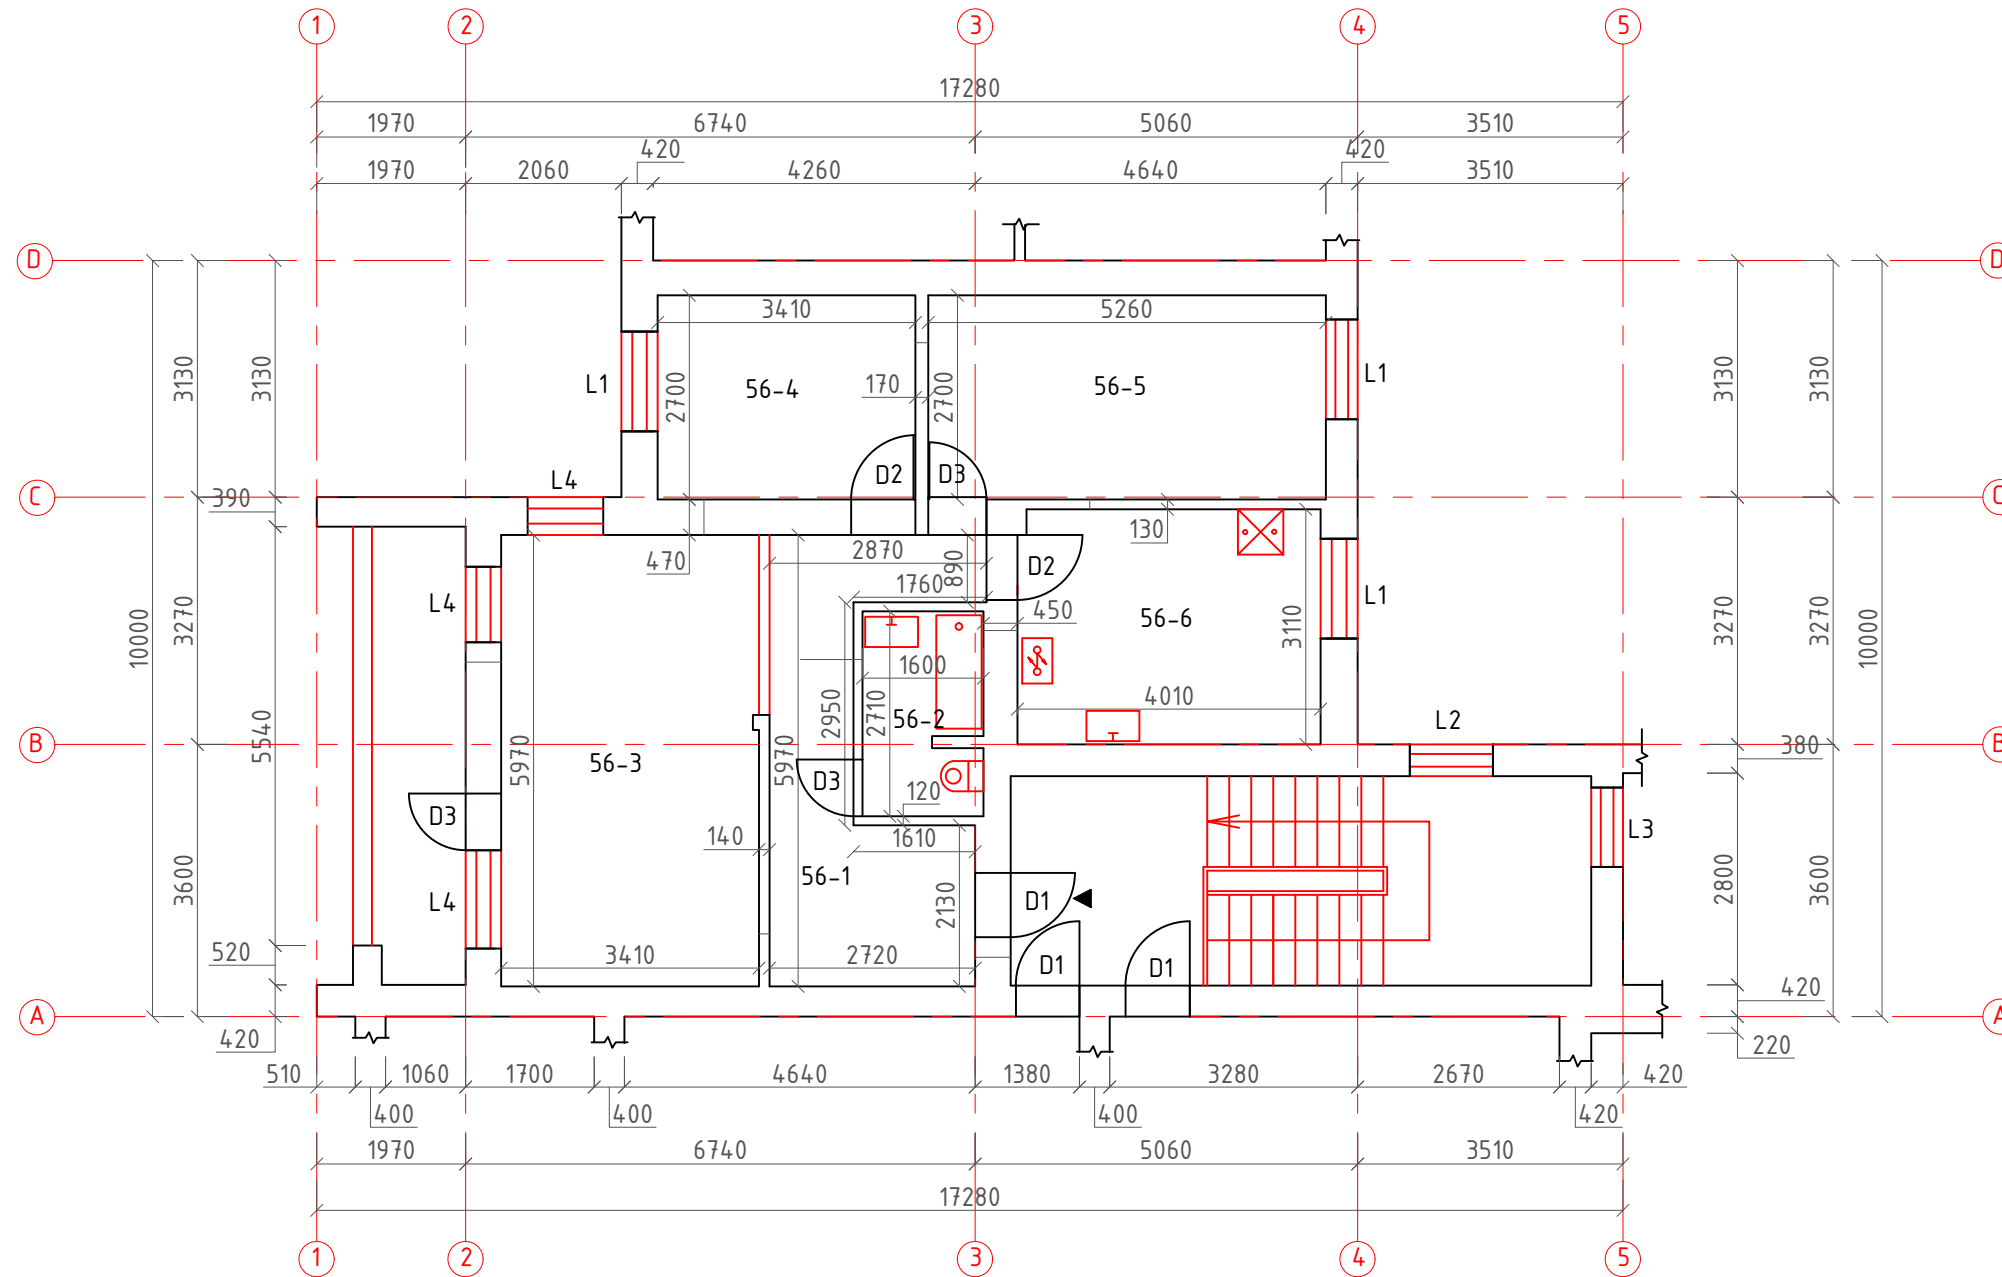



AUKŠTO PLANO PATALPŲ EKSPLIKACIJA		
Žymėjimas	Pavadinimas	Plotas, m <sup>2</sup>
56-1	Koridorius	11.77
56-2	Sanitarinis mazgas	4.34
56-3	Kūrybinės dirbtuvės	20.36
56-4	Kūrybinės dirbtuvės	9.21
56-5	Kūrybinės dirbtuvės	14.20
56-6	Buitinė patalpa	12.43
Bendras:		72.31

## SUTARTINIAI ŽYMĖJIMAI


◀ Esamas pagrindinis įėjimas

### PASTABOS:

1. Matmenys nurodyti milimetru tikslumu (mm). Visus matmenis, kiekius ir dydžius tikslinti vietoje.

Atestato Nr.		MB „Statybinis aukštis“ Juridinio asmens kodas 305342078, Vytauto g. 156-7, Šiauliai, Tel. 8 601 88978, vozbutedaiva@gmail.com.	OBJEKTAS Kūrybinių dirbtuvių daugiabučiame name paskirties keitimo į gyvenamąjį (butą), J. Basanavičiaus g. 74-56, Šiaulių, paprastojo remonto projektiniai pasiūlymai
35973	PV	D. Vozbutė 	2022
AUKŠTO PLANAS PRIEŠ PAPRASTĄJĮ REMONTĄ M1:100			Laida 0
LT	Užsakovas (statytojas): L. R., A. R.		2022085S-01-PP.B-02 Lapas 2
			Lapų 3

# AUKŠTO PLANAS PO PAPRASTOJO REMONTO M1:100

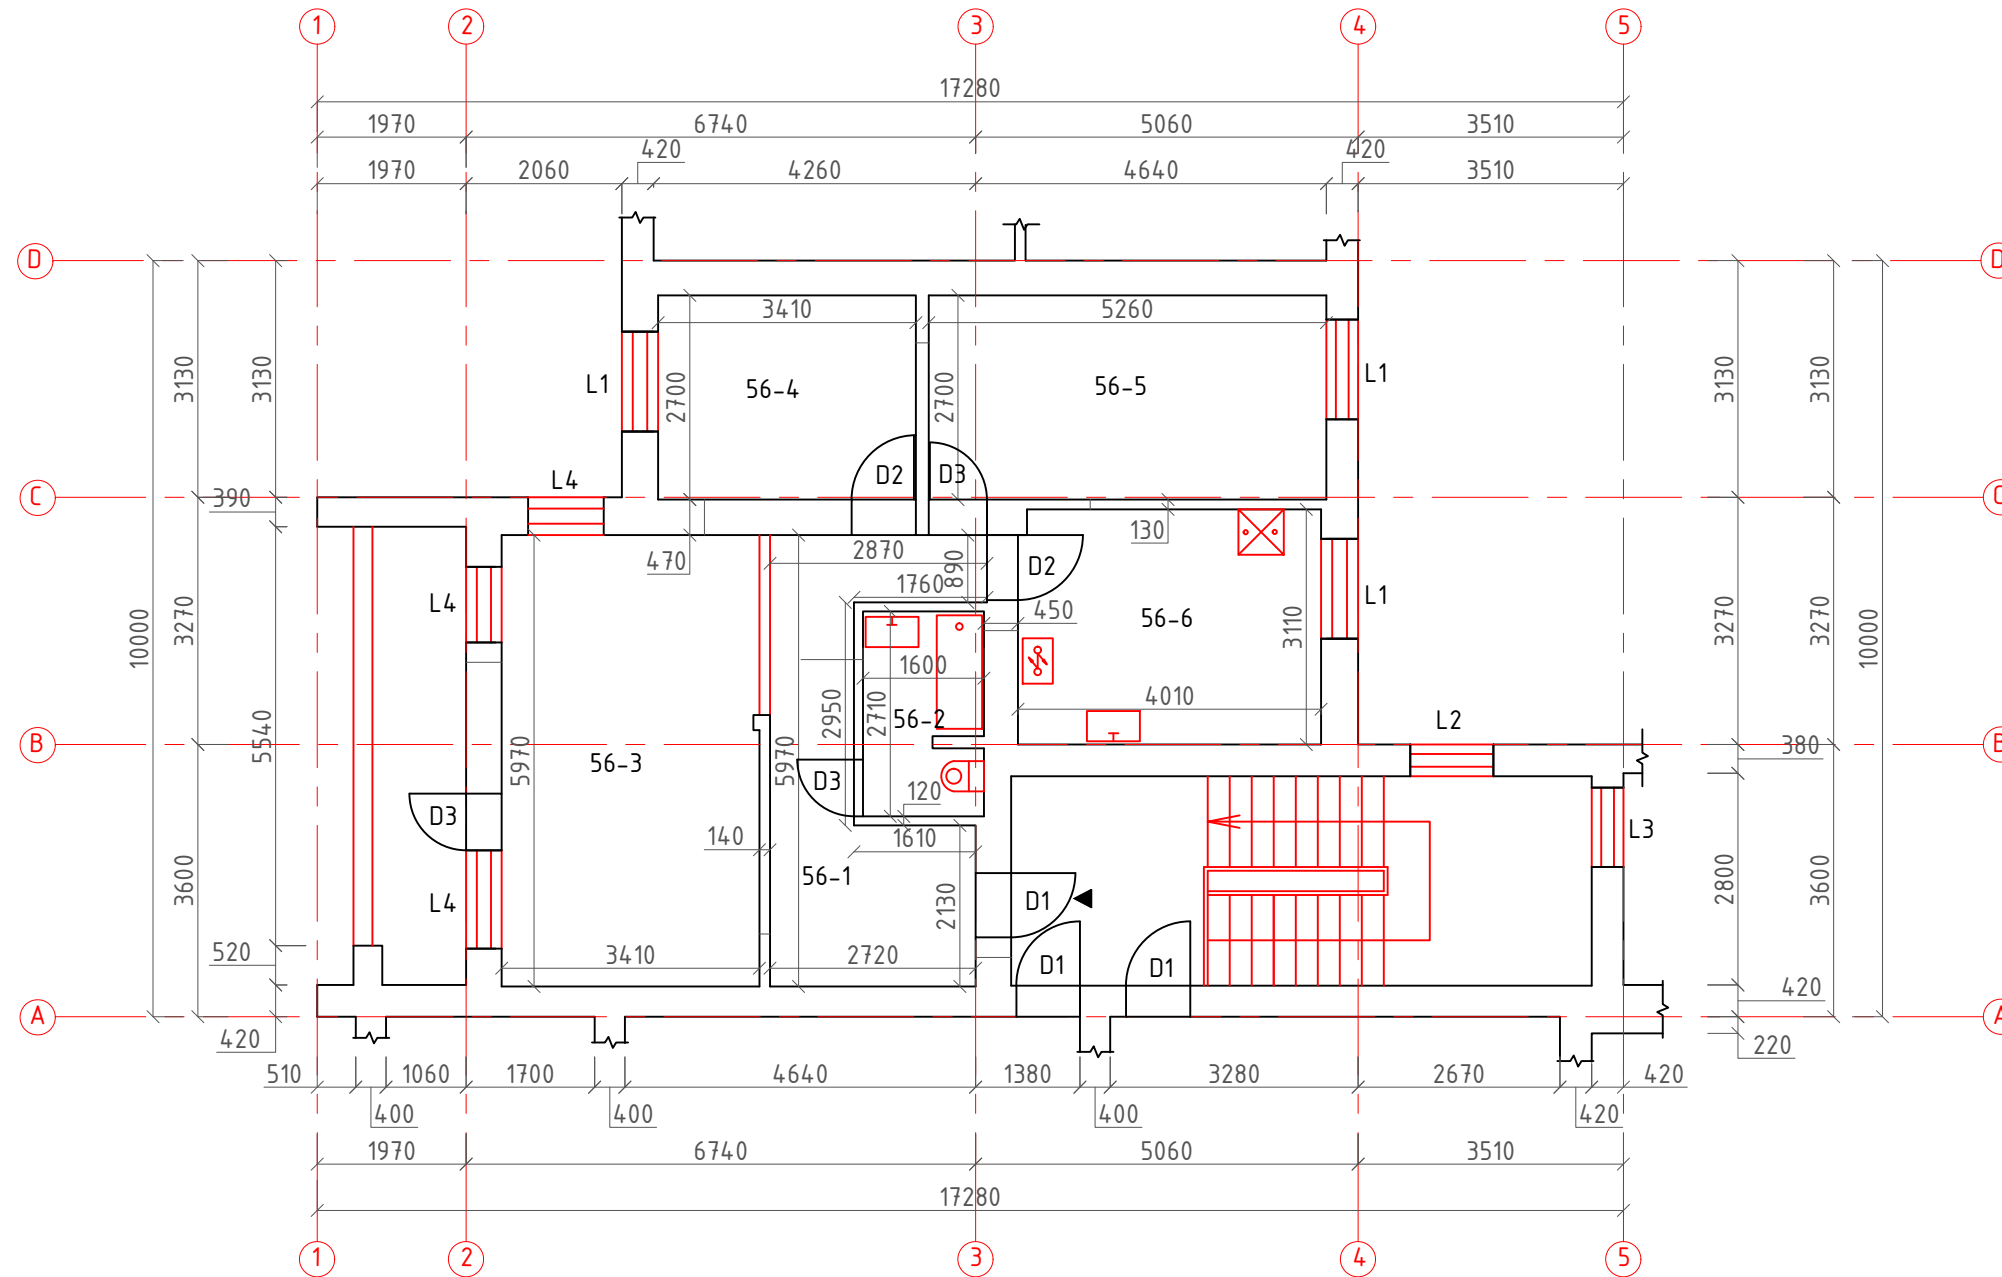

AUKŠTO PLANO PATALPŲ EKSPLIKACIJA		
Žymėjimas	Pavadinimas	Plotas, m <sup>2</sup>
56-1	Koridorius	11.62
56-2	Vonia - tualetas	4.23
56-3	Kambarys	20.67
56-4	Kambarys	9.21
56-5	Kambarys	14.20
56-6	Virtuvė	12.43
Bendras:		72.36

## SUTARTINIAI ŽYMĖJIMAI

◀ Esamas pagrindinis įėjimas

### PASTABOS:

1. Matmenys nurodyti milimetru tikslumu (mm). Visus matmenis, kiekius ir dydžius tikslinti vietoje.

Atestato Nr.		MB „Statybinis aukštis“ Juridinio asmens kodas 305342078, Vytauto g. 156-7, Šiauliai, Tel. 8 601 88978, vozbutedaiva@gmail.com;	OBJEKTAS Kūrybinių dirbtuvių daugiabučiam name paskirties keitimo į gyvenamąjį (butą), J. Basanavičiaus g. 74-56, Šiauliai, paprastojo remonto projektiniai pasiūlymai
35973	PV	D. Vozbutė	2022
AUKŠTO PLANAS PO PAPRASTOJO REMONTO M1:100			Laida 0
LT	Užsakovas (statytojas): L. R., A. R.		2022085S-01-PP.B-03 Lapas 3 Lapų 3