







0	2023	Techniniam darbo projektui		
LAIDA	IŠLEIDIMO DATA	LAIDOS STATUSAS. KEITIMO PRIEŽASTIS (JEI TAIKOMA)		
KVAL. PATV. DOK. NR.	 Žirmūnų g. 139, Vilnius Tel. (8-5) 2728334, Faks. (8-5) 2031280		STATINIO PROJEKTO PAVADINIMAS Pramonės gatvės atkarpos nuo Tilžės g. iki Serbentų g. prieigų ir nuo Serbentų g. prieigų iki Bačiūnų g., Metalistų gatvės kapitalinio remonto ir lietaus nuotekų tinklų rekonstravimo ir statybos Šiaulių mieste projektas	
30394	PV	Rimvydas Juodka	 STATINIO NUMERIS IR PAVADINIMAS, DOKUMENTO PAVADINIMAS 00 - Keliai (gatvės) Eismo srautų ataskaita rytinio piko metu Pramonės g. - Tilžės g. sankryža (2022.10.26 / 7:45 - 8:15)	
37547	PDV	Šarūnas Bakšys		
	Inž.	Laurynas Juodis		
LT	STATYTOJAS IR (ARBA) UŽSAKOVAS		DOKUMENTO ŽYMUO	
	Šiaulių miesto savivaldybės administracija		AT-22S-1989-00-PP-B.02	
	LAIDA	LAPAS	LAPŲ	
	0	1	5	

M1:500

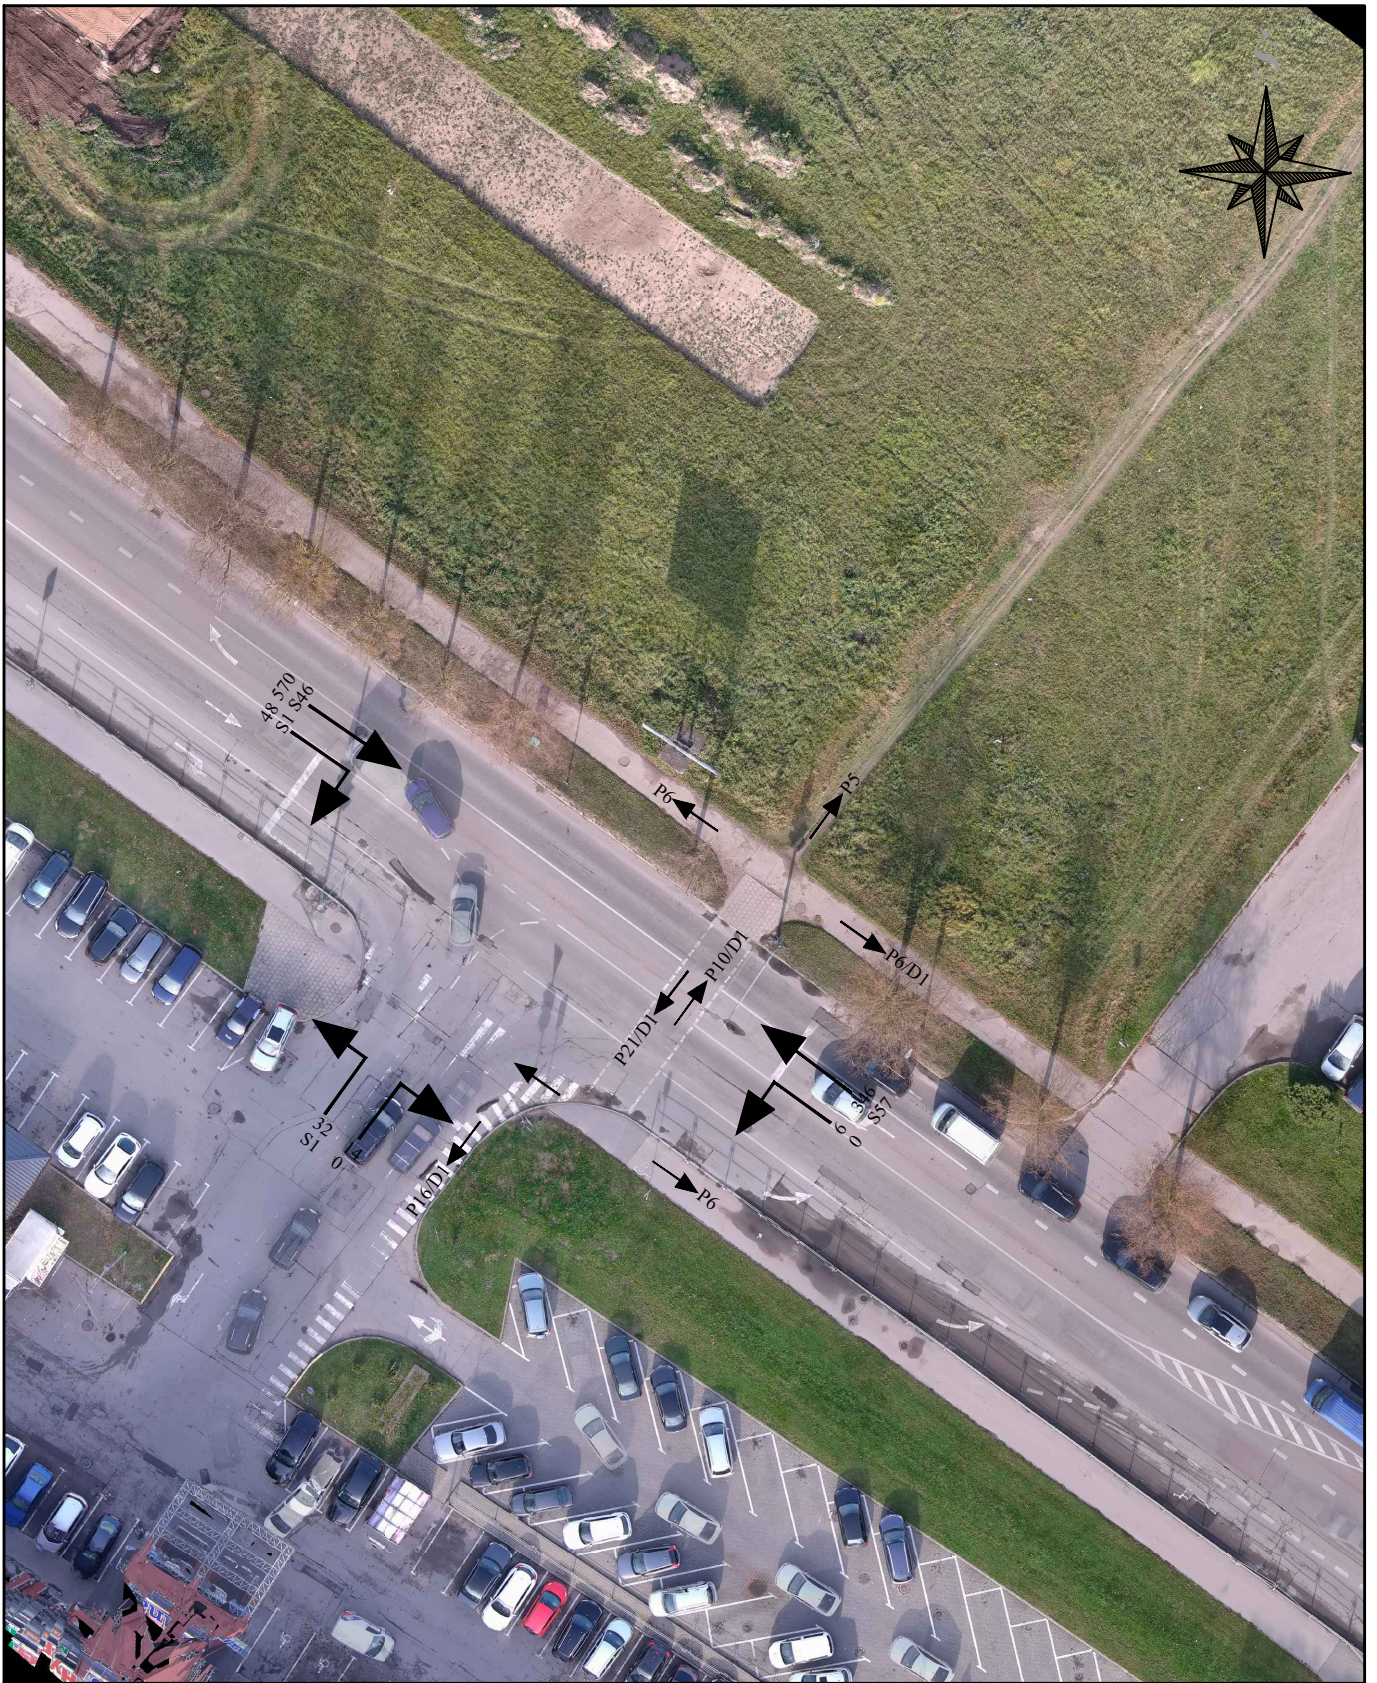


0	2023	Techniniam darbo projektui								
LAIDA	IŠLEIDIMO DATA	LAIDOS STATUSAS. KEITIMO PRIEŽASTIS (JEI TAIKOMA)								
KVAL. PATV. DOK. NR.	 Žirmūnų g. 139, Vilnius Tel. (8-5) 2728334, Faks. (8-5) 2031280		STATINIO PROJEKTO PAVADINIMAS Pramonės gatvės atkarpos nuo Tilžės g. iki Serbentų g. prieigų ir nuo Serbentų g. prieigų iki Bačiūnų g., Metalistų gatvės kapitalinio remonto ir lietaus nuotekų tinklų rekonstravimo ir statybos Šiauliuose mieste projektas							
30394	PV	Rimvydas Juodka	STATINIO NUMERIS IR PAVADINIMAS, DOKUMENTO PAVADINIMAS 00 - Keliai (gatvės) Eismo srautų ataskaita rytinio piko metu Pramonės g. ties PLC „Bruklinas“ (2023.03.02 / 7:30 - 8:30)							
37547	PDV	Šarūnas Bakšys								
	Inž.	Laurynas Juodis								
LT	STATYTOJAS IR (ARBA) UŽSAKOVAS		DOKUMENTO ŽYMUO							
	Šiaulių miesto savivaldybės administracija		AT-22S-1989-00-PP-B.02	<table border="1"> <tr> <td>LAIDA</td> <td>LAPAS</td> <td>LAPŲ</td> </tr> <tr> <td>0</td> <td>2</td> <td>5</td> </tr> </table>	LAIDA	LAPAS	LAPŲ	0	2	5
LAIDA	LAPAS	LAPŲ								
0	2	5								



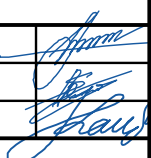

0	2023	Techniniam darbo projektui				
LAIDA	IŠLEIDIMO DATA	LAIDOS STATUSAS. KEITIMO PRIEŽASTIS (JEI TAIKOMA)				
KVAL. PATV. DOK. NR.	 Žirmūnų g. 139, Vilnius Tel. (8-5) 2728334, Faks. (8-5) 2031280		STATINIO PROJEKTO PAVADINIMAS Pramonės gatvės atkarpos nuo Tilžės g. iki Serbentų g. prieigų ir nuo Serbentų g. prieigų iki Bačiūnų g., Metalistų gatvės kapitalinio remonto ir lietaus nuotekų tinklų rekonstravimo ir statybos Šiaulių mieste projektas			
30394	PV	Rimvydas Juodka	 STATINIO NUMERIS IR PAVADINIMAS, DOKUMENTO PAVADINIMAS 00 - Keliai (gatvės) Eismo srautų ataskaita rytinio piko metu Pramonės g. - Išradėjų g. sankryža (2022.10.26 / 7:45 - 8:15) M1:500			
37547	PDV	Šarūnas Bakšys				
	Inž.	Laurynas Juodis				
LT	STATYTOJAS IR (ARBA) UŽSAKOVAS		DOKUMENTO ŽYMUO	LAIDA	LAPAS	LAPŪ
	Šiaulių miesto savivaldybės administracija		AT-22S-1989-00-PP-B.02	0	3	5





0	2023	Techniniam darbo projektui		
LAIDA	IŠLEIDIMO DATA	LAIDOS STATUSAS. KEITIMO PRIEŽASTIS (JEI TAIKOMA)		
KVAL. PATV. DOK. NR.	 Žirmūnų g. 139, Vilnius Tel. (8-5) 2728334, Faks. (8-5) 2031280		STATINIO PROJEKTO PAVADINIMAS Pramonės gatvės atkarpos nuo Tilžės g. iki Serbentų g. prieigų ir nuo Serbentų g. prieigų iki Bačiūnų g., Metalistų gatvės kapitalinio remonto ir lietaus nuotekų tinklų rekonstravimo ir statybos Šiaulių mieste projektas	
30394	PV	Rimvydas Juodka	STATINIO NUMERIS IR PAVADINIMAS, DOKUMENTO PAVADINIMAS 00 - Keliai (gatvės) Eismo srautų ataskaita rytinio piko metu Pramonės g. - Metalistų g. sankryža (2022.10.25 / 7:30 - 8:30)	
37547	PDV	Šarūnas Bakšys		
	Inž.	Laurynas Juodis		
LT	STATYTOJAS IR (ARBA) UŽSAKOVAS		DOKUMENTO ŽYMUO	
	Šiaulių miesto savivaldybės administracija		AT-22S-1989-00-PP-B.02	
	LAIDA	LAPAS	LAPŲ	
	0	4	5	




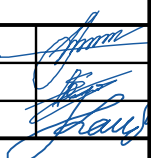
0	2023	Techniniam darbo projektui								
LAIDA	IŠLEIDIMO DATA	LAIDOS STATUSAS. KEITIMO PRIEŽASTIS (JEI TAIKOMA)								
KVAL. PATV. DOK. NR.	 Žirmūnų g. 139, Vilnius Tel. (8-5) 2728334, Faks. (8-5) 2031280		STATINIO PROJEKTO PAVADINIMAS Pramonės gatvės atkarpos nuo Tilžės g. iki Serbentų g. prieigų ir nuo Serbentų g. prieigų iki Bačiūnų g., Metalistų gatvės kapitalinio remonto ir lietaus nuotekų tinklų rekonstravimo ir statybos Šiaulių mieste projektas							
30394	PV	Rimvydas Juodka	 STATINIO NUMERIS IR PAVADINIMAS, DOKUMENTO PAVADINIMAS 00 - Keliai (gatvės) Eismo srautų ataskaita rytinio piko metu Pramonės g. - Bačiūnų g. sankryža (2022.10.26 / 7:45 - 8:15)							
37547	PDV	Šarūnas Bakšys								
	Inž.	Laurynas Juodis								
LT	STATYTOJAS IR (ARBA) UŽSAKOVAS		DOKUMENTO ŽYMUO							
	Šiaulių miesto savivaldybės administracija		AT-22S-1989-00-PP-B.02	<table border="1"> <tr> <td>LAIDA</td> <td>LAPAS</td> <td>LAPŲ</td> </tr> <tr> <td>0</td> <td>5</td> <td>5</td> </tr> </table>	LAIDA	LAPAS	LAPŲ	0	5	5
LAIDA	LAPAS	LAPŲ								
0	5	5								





0	2023	Techniniam darbo projektui		
LAIDA	IŠLEIDIMO DATA	LAIDOS STATUSAS. KEITIMO PRIEŽASTIS (JEI TAIKOMA)		
KVAL. PATV. DOK. NR.	 Žirmūnų g. 139, Vilnius Tel. (8-5) 2728334, Faks. (8-5) 2031280		STATINIO PROJEKTO PAVADINIMAS Pramonės gatvės atkarpos nuo Tilžės g. iki Serbentų g. prieigų ir nuo Serbentų g. prieigų iki Bačiūnų g., Metalistų gatvės kapitalinio remonto ir lietaus nuotekų tinklų rekonstravimo ir statybos Šiaulių mieste projektas	
30394	PV	Rimvydas Juodka	 STATINIO NUMERIS IR PAVADINIMAS, DOKUMENTO PAVADINIMAS 00 - Keliai (gatvės) Eismo srautų ataskaita pietinio piko metu Pramonės g. ties PLC „Bruklinas“ (2023.03.02 / 12:00 - 13:00)	
37547	PDV	Šarūnas Bakšys		
	Inž.	Laurynas Juodis		
LT	STATYTOJAS IR (ARBA) UŽSAKOVAS		DOKUMENTO ŽYMUO	
	Šiaulių miesto savivaldybės administracija		AT-22S-1989-00-PP-B.03	
	LAIDA	LAPAS	LAPŲ	
	0	1	2	

M1:500




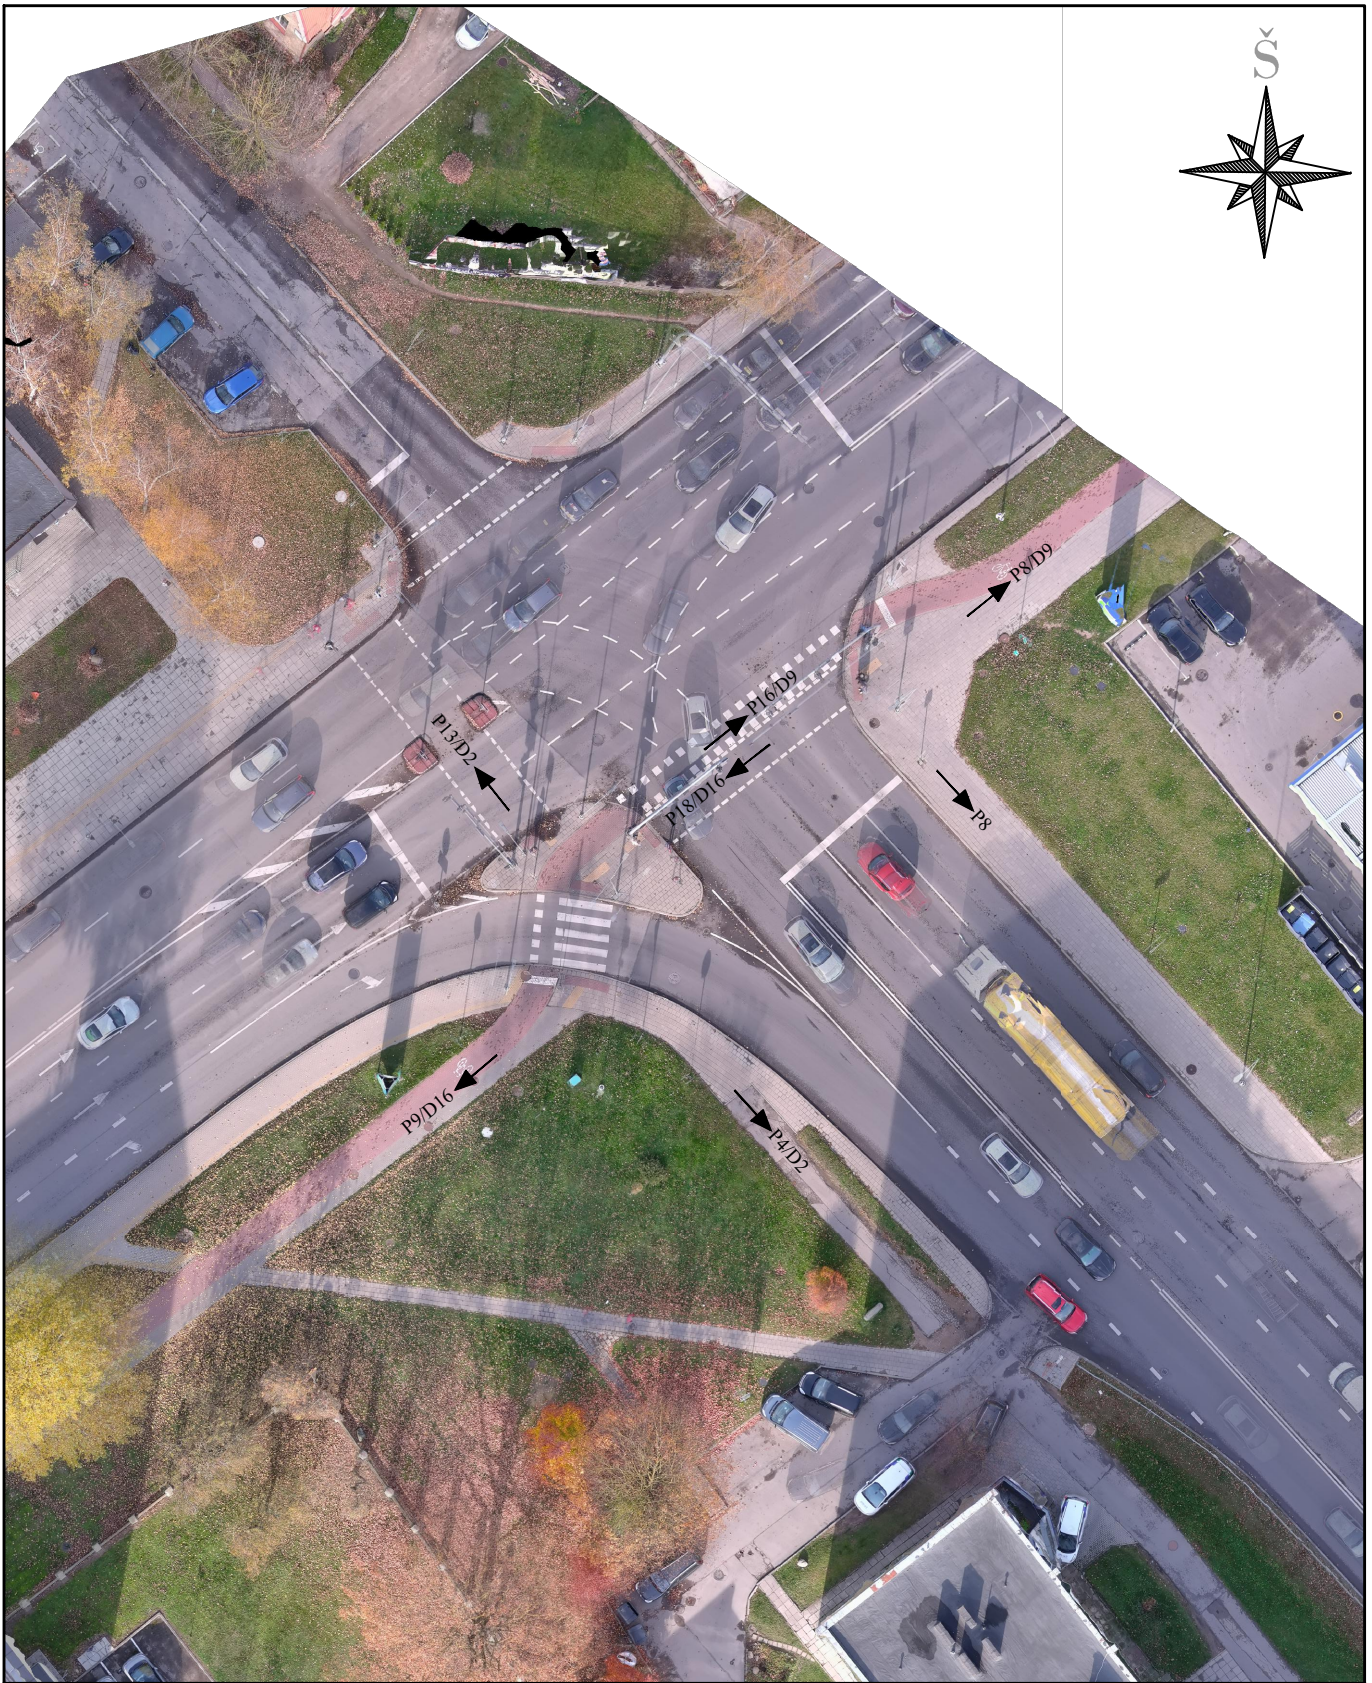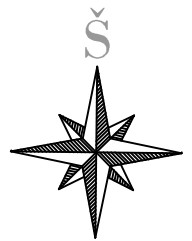

0	2023	Techniniam darbo projektui				
LAIDA	IŠLEIDIMO DATA	LAIDOS STATUSAS. KEITIMO PRIEŽASTIS (JEI TAIKOMA)				
KVAL. PATV. DOK. NR.	 Žirmūnų g. 139, Vilnius Tel. (8-5) 2728334, Faks. (8-5) 2031280		STATINIO PROJEKTO PAVADINIMAS Pramonės gatvės atkarpos nuo Tilžės g. iki Serbentų g. prieigų ir nuo Serbentų g. prieigų iki Bačiūnų g., Metalistų gatvės kapitalinio remonto ir lietaus nuotekų tinklų rekonstravimo ir statybos Šiaulių mieste projektas			
30394	PV	Rimvydas Juodka	 STATINIO NUMERIS IR PAVADINIMAS, DOKUMENTO PAVADINIMAS 00 - Keliai (gatvės) Eismo srautų ataskaita pietinio piko metu Pramonės g. - Metalistų g. sankryža (2022.10.25 / 12:00 - 13:00) M1:500			
37547	PDV	Šarūnas Bakšys				
	Inž.	Laurynas Juodis				
LT	STATYTOJAS IR (ARBA) UŽSAKOVAS		DOKUMENTO ŽYMUO	LAIDA	LAPAS	LAPŪ
	Šiaulių miesto savivaldybės administracija		AT-22S-1989-00-PP-B.03	0	2	2




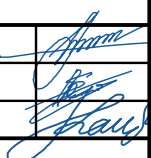
0	2023	Techniniam darbo projektui		
LAIDA	IŠLEIDIMO DATA	LAIDOS STATUSAS. KEITIMO PRIEŽASTIS (JEI TAIKOMA)		
KVAL. PATV. DOK. NR.	 Žirmūnų g. 139, Vilnius Tel. (8-5) 2728334, Faks. (8-5) 2031280		STATINIO PROJEKTO PAVADINIMAS Pramonės gatvės atkarpos nuo Tilžės g. iki Serbentų g. prieigų ir nuo Serbentų g. prieigų iki Bačiūnų g., Metalistų gatvės kapitalinio remonto ir lietaus nuotekų tinklų rekonstravimo ir statybos Šiaulių mieste projektas	
30394	PV	Rimvydas Juodka	 STATINIO NUMERIS IR PAVADINIMAS, DOKUMENTO PAVADINIMAS 00 - Keliai (gatvės) Eismo srautų ataskaita vakarinio piko metu Pramonės g. - Tilžės g. sankryža (2022.10.26 / 16:45 - 17:15)	
37547	PDV	Šarūnas Bakšys		
	Inž.	Laurynas Juodis		
LT	STATYTOJAS IR (ARBA) UŽSAKOVAS		DOKUMENTO ŽYMUO	
	Šiaulių miesto savivaldybės administracija		AT-22S-1989-00-PP-B.04	
	LAIDA	LAPAS	LAPŲ	
	0	1	5	

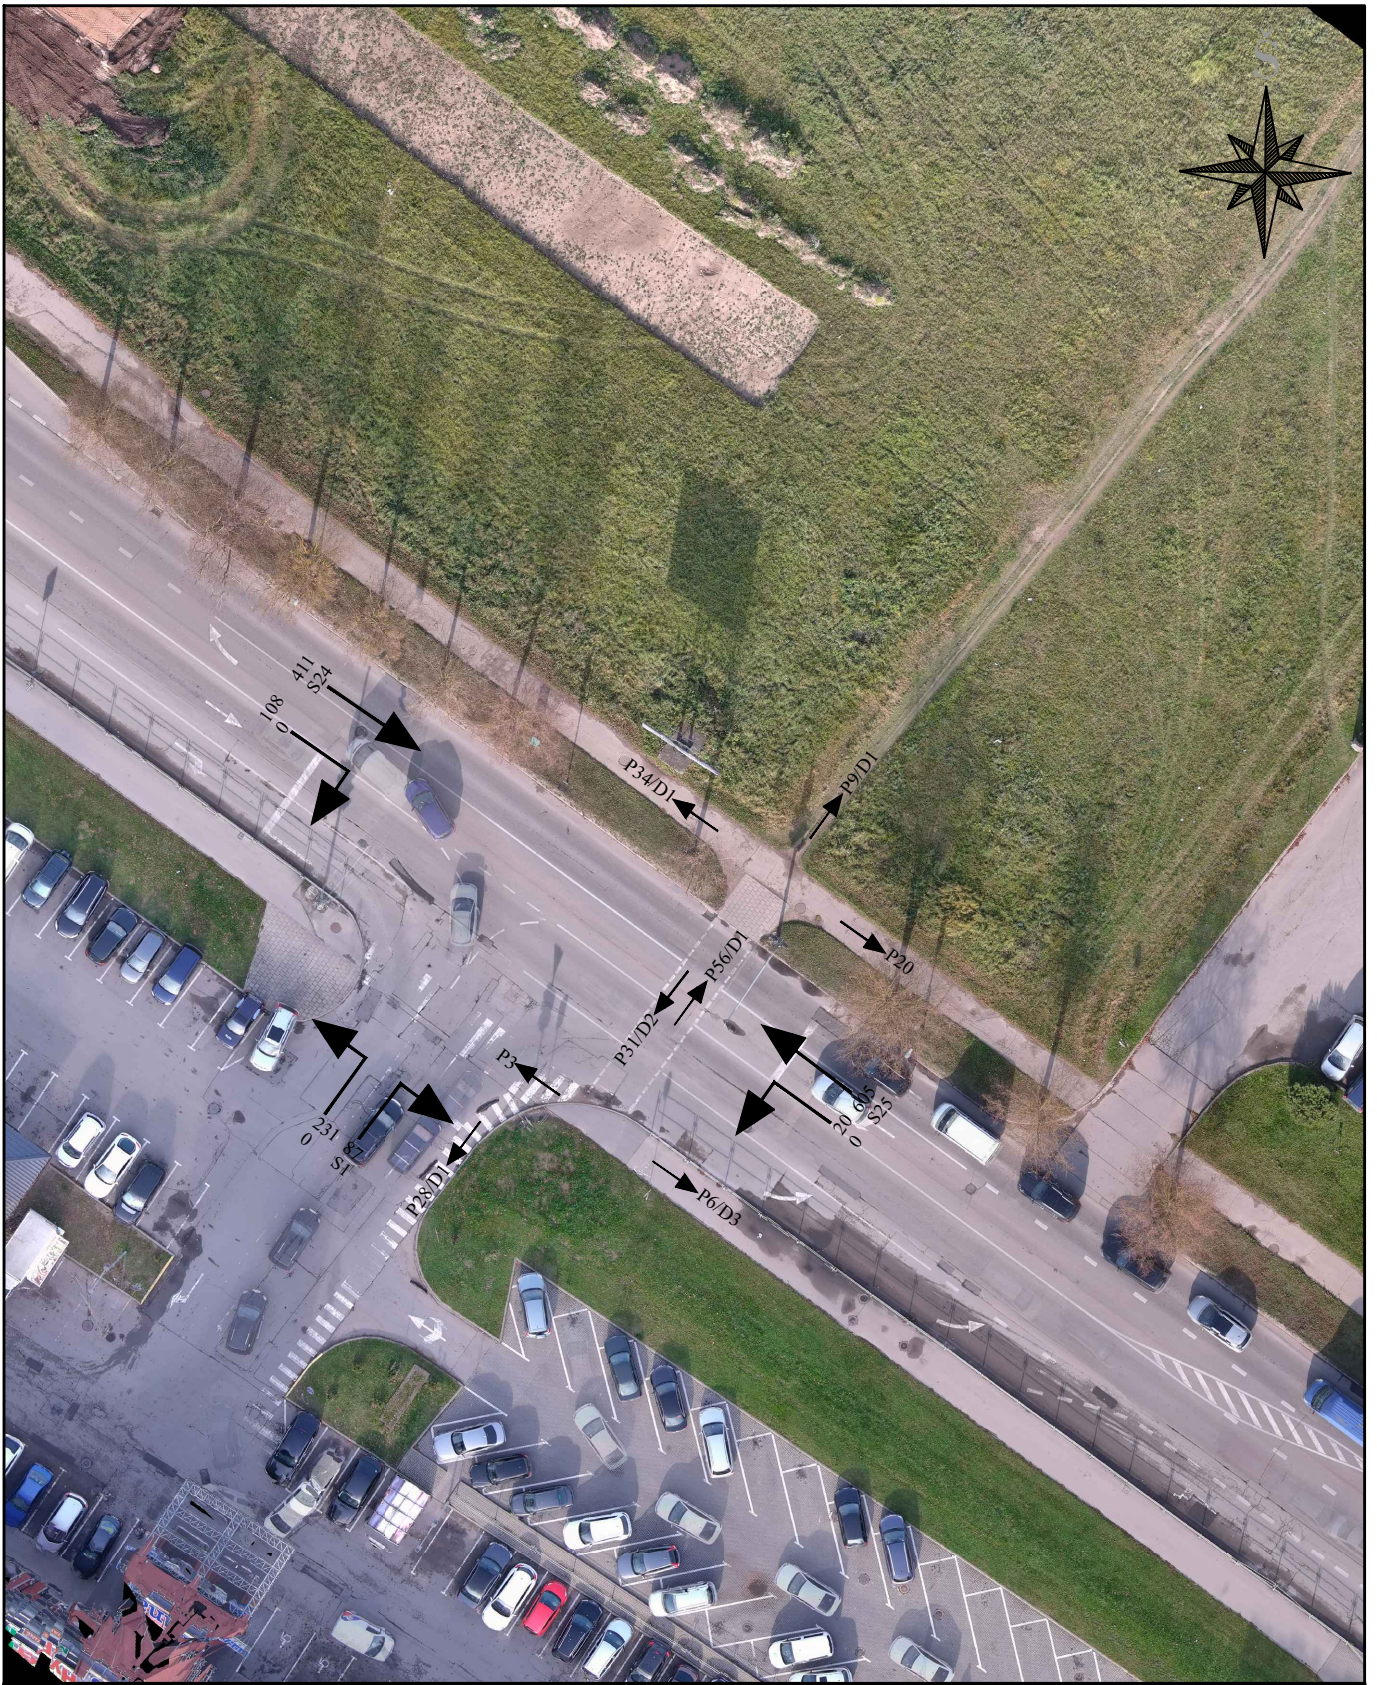M1:500


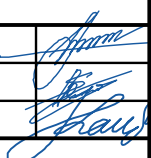


0	2023	Techniniam darbo projektui								
LAIDA	IŠLEIDIMO DATA	LAIDOS STATUSAS. KEITIMO PRIEŽASTIS (JEI TAIKOMA)								
KVAL. PATV. DOK. NR.	 Žirmūnų g. 139, Vilnius Tel. (8-5) 2728334, Faks. (8-5) 2031280		STATINIO PROJEKTO PAVADINIMAS Pramonės gatvės atkarpos nuo Tilžės g. iki Serbentų g. prieigų ir nuo Serbentų g. prieigų iki Bačiūnų g., Metalistų gatvės kapitalinio remonto ir lietaus nuotekų tinklų rekonstravimo ir statybos Šiauliu mieste projektas							
30394	PV	Rimvydas Juodka	 STATINIO NUMERIS IR PAVADINIMAS, DOKUMENTO PAVADINIMAS 00 - Keliai (gatvės) Eismo srautų ataskaita vakarinio piko metu Pramonės g. ties PLC „Bruklinas“ (2023.03.02 / 16:30 - 17:30)							
37547	PDV	Šarūnas Bakšys								
	Inž.	Laurynas Juodis								
LT	STATYTOJAS IR (ARBA) UŽSAKOVAS		DOKUMENTO ŽYMUO							
	Šiaulių miesto savivaldybės administracija		AT-22S-1989-00-PP-B.04	<table border="1"> <tr> <td>LAIDA</td> <td>LAPAS</td> <td>LAPŲ</td> </tr> <tr> <td>0</td> <td>2</td> <td>5</td> </tr> </table>	LAIDA	LAPAS	LAPŲ	0	2	5
LAIDA	LAPAS	LAPŲ								
0	2	5								



0	2023	Techniniam darbo projektui								
LAIDA	IŠLEIDIMO DATA	LAIDOS STATUSAS. KEITIMO PRIEŽASTIS (JEI TAIKOMA)								
KVAL. PATV. DOK. NR.	 Žirmūnų g. 139, Vilnius Tel. (8~5) 2728334, Faks. (8~5) 2031280		STATINIO PROJEKTO PAVADINIMAS Pramonės gatvės atkarpos nuo Tilžės g. iki Serbentų g. prieigų ir nuo Serbentų g. prieigų iki Bačiūnų g., Metalistų gatvės kapitalinio remonto ir lietaus nuotekų tinklų rekonstravimo ir statybos Šiaulių mieste projektas							
30394	PV	Rimvydas Juodka	 STATINIO NUMERIS IR PAVADINIMAS, DOKUMENTO PAVADINIMAS 00 - Keliai (gatvės) Eismo srautų ataskaita vakarinio piko metu Pramonės g. - Išradėjų g. sankryža (2022.10.26 / 16:45 - 17:15) M1:500							
37547	PDV	Šarūnas Bakšys								
	Inž.	Laurynas Juodis								
LT	STATYTOJAS IR (ARBA) UŽSAKOVAS		DOKUMENTO ŽYMUO							
	Šiaulių miesto savivaldybės administracija		AT-22S-1989-00-PP-B.04	<table border="1"> <tr> <td>LAIDA</td> <td>LAPAS</td> <td>LAPŲ</td> </tr> <tr> <td>0</td> <td>3</td> <td>5</td> </tr> </table>	LAIDA	LAPAS	LAPŲ	0	3	5
LAIDA	LAPAS	LAPŲ								
0	3	5								



0	2023	Techniniam darbo projektui								
LAIDA	IŠLEIDIMO DATA	LAIDOS STATUSAS. KEITIMO PRIEŽASTIS (JEI TAIKOMA)								
KVAL. PATV. DOK. NR.	 Žirmūnų g. 139, Vilnius Tel. (8-5) 2728334, Faks. (8-5) 2031280		STATINIO PROJEKTO PAVADINIMAS Pramonės gatvės atkarpos nuo Tilžės g. iki Serbentų g. prieigų ir nuo Serbentų g. prieigų iki Bačiūnų g., Metalistų gatvės kapitalinio remonto ir lietaus nuotekų tinklų rekonstravimo ir statybos Šiaulių mieste projektas							
30394	PV	Rimvydas Juodka	 STATINIO NUMERIS IR PAVADINIMAS, DOKUMENTO PAVADINIMAS 00 - Keliai (gatvės) Eismo srautų ataskaita vakarinio piko metu Pramonės g. - Bačiūnų g. sankryža (2022.10.26 / 16:45 - 17:15) M1:500							
37547	PDV	Šarūnas Bakšys								
	Inž.	Laurynas Juodis								
LT	STATYTOJAS IR (ARBA) UŽSAKOVAS		DOKUMENTO ŽYMUO							
	Šiaulių miesto savivaldybės administracija		AT-22S-1989-00-PP-B.04	<table border="1"> <tr> <td>LAIDA</td> <td>LAPAS</td> <td>LAPŲ</td> </tr> <tr> <td>0</td> <td>5</td> <td>5</td> </tr> </table>	LAIDA	LAPAS	LAPŲ	0	5	5
LAIDA	LAPAS	LAPŲ								
0	5	5								