



Purienų g. sprendiniai rengiami atskiru projektu.  
Įvertinama galimybė Purienų g. pratęsimui.

0	2023-09-28	Projektiniai pasiūlymai	
Laida	Išleidimo data	Laidos statusas, keitimo priežastis	
Kval. patv. dok. nr.	<b>2</b> UAB „2L Architektai“ į.m. k.302825424; Adresas: Algirdo g. 38, Vilnius; Tel.: +370 695 46 175; info@2Larchitektai.lt	Specialiosios paskirties pastatas (Šiaulių apskrities vyriausiasis policijos komisariatas) adresu Purienų g. 48, Šiauliai. Statybos projektas	
A 1640	PV/PDV G. Kličienė		
BK023479	Arch. V. Blažienė		
Kval. patv. dok. nr.	<b>STUDIJA 501</b> MB „501 architects“ į.m.k. 304896929 Adresas: Pamėnkalnio g. 28-2, Vilnius, Tel.: +37065555770 martynas@studija501.lt;	Vizualizacija 1:1,20	Laida 0
	ARCH E. Bagužaitė		
	ARCH M. Norvila		
LT	UAB "Safe community"	2L-2021-08-PP-B.13	Lapas Lapų 1 1





0	2023-09-28	Projektiniai pasiūlymai	
Laida	Išleidimo data	Laidos statusas, keitimo priežastis	
Kval. patv. dok. nr.	<b>2</b>	UAB „2L Architektai“  , m. k.302825424; Adresas: Algirdo g. 38, Vilnius; Tel.: +370 696 46 175; info@2Larchitektai.lt	Specialiosios paskirties pastatas (Šiaulių apskrities vyriausiasis policijos komisariatas) adresu Purių g. 48, Šiauliai. Statybos projektas
A 1640	PV/PDV	G. Kližienė	
BK023479	Arch.	V. Blažienė	
Kval. patv. dok. nr.	<b>STUDIJA 501</b>	MB „501 architects“  , m.k.304896929 Adresas: Pamėnkalnio g. 28-2, Vilnius, Tel.: +37065555770 martynas@studija501.lt;	Vizualizacija 1:1,20
	ARCH	E. Bagužaitė	
	ARCH	M. Norvila	
LT	UAB "Safe community"		2L-2021-08-PP-B.14
			Lapas
			1
			Lapų
			1






0	2023-09-28	Projektiniai pasiūlymai	
Laida	Išleidimo data	Laidos statusas, keitimo priežastis	
Kval. patv. dok. nr.	<b>2</b> UAB „2L Architektai“   m. k.302825424; Adresas: Algirdo g. 38, Vilnius; Tel.: +370 696 46 175; info@2Larchitektai.lt	Specialiosios paskirties pastatas (Šiaulių apskrities vyriausiasis policijos komisariatas) adresu Purių g. 48, Šiauliai. Statybos projektas	
A 1640 BK023479	PV/PDV G. Kližienė Arch. V. Blažienė		
Kval. patv. dok. nr.	<b>STUDIJA 501</b> MB „501 architects“, jm.k.304896929 Adresas: Pamėnkalnio g. 28-2, Vilnius, Tel.: +37065555770 martynas@studija501.lt;	Vizualizacija 1:1,20	Laida 0
	ARCH E. Baguzaitė ARCH M. Norvila		
LT	UAB "Safe community"	2L-2021-08-PP-B.15	Lapas 1 1






0	2023-09-28	Projektiniai pasiūlymai	
Laida	Išleidimo data	Laidos statusas, keitimo priežastis	
Kval. patv. dok. nr.	<b>2</b> UAB „2L Architektai“   m. k.302825424; Adresas: Algirdo g. 38, Vilnius; Tel.: +370 696 46 175; info@2Larchitektai.lt	Specialiosios paskirties pastatas (Šiaulių apskrities vyriausiasis policijos komisariatas) adresu Purių g. 48, Šiauliai. Statybos projektas	
A 1640	PV/PPDV	G. Kližienė	
BK023479	Arch.	V. Blažienė	
Kval. patv. dok. nr.	<b>STUDIJA 501</b> MB „501 architects“   m.k.304896929 Adresas: Pamėnkalnio g. 28-2, Vilnius, Tel.: +37065555770 martynas@studija501.lt;	Vizualizacija 1:1,18	Laida 0
	ARCH	E. Bagužaitė	
	ARCH	M. Norvila	
LT	UAB "Safe community"	2L-2021-08-PP-B.16	Lapas 1 1



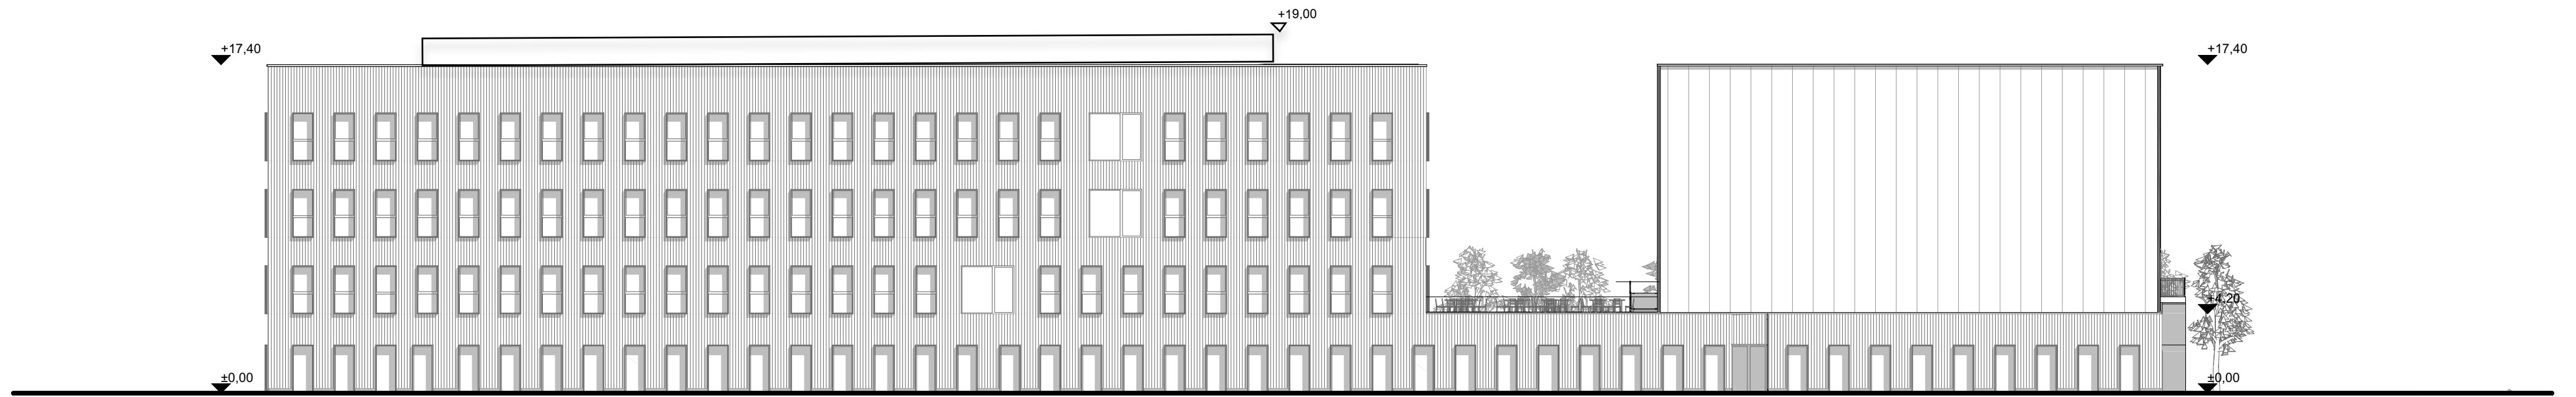

Šiaurinis fasadas M 1:250

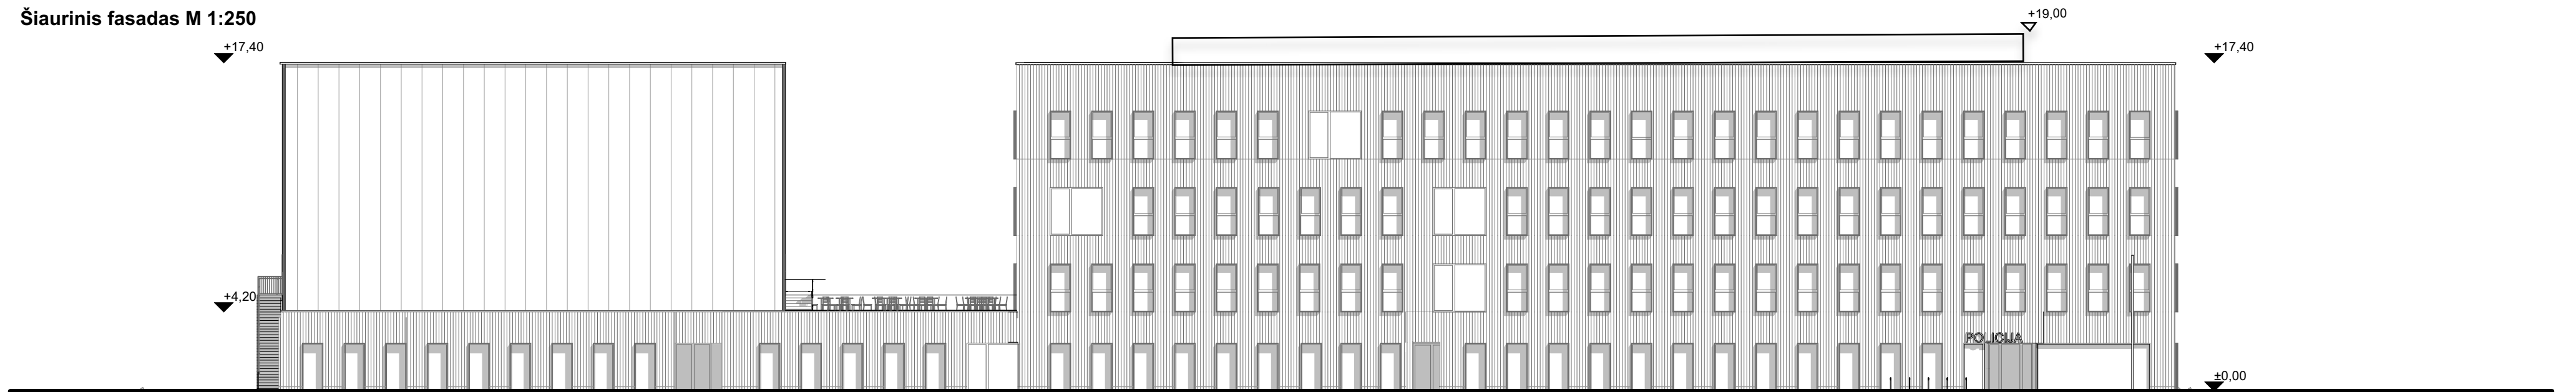

Pietinis fasadas M 1:250



Rytinis fasadas M 1:250



Vakarinis fasadas M 1:250

0	2023-08-02	Projektiniai pasiūlymai
Laida	Išleidimo data	Laidos statusas, keitimo priežastis
Kval. patv. dok. nr.	<b>2</b> UAB „2L Architektai“   m. k.302825424; Adresas: Algirdo g. 38, Vilnius; Tel.: +370 696 46 175; info@2Larchitektai.lt	Specialiosios paskirties pastatas (Šiaulių apskrities vyriausiasis policijos komisariatas) adresu Purių g. 48, Šiauliai. Statybos projektas
A 1640 BK023479	PV/PDV G. Kličienė Arch. V. Blažienė	
Kval. patv. dok. nr.	<b>STUDIJA 501</b> MB „501 architects“   m.k.304896929 Adresas: Pamėnkalnio g. 28-2, Vilnius, Tel.: +3706555770 martynas@studija501.lt;	Fasadai 1:250
	ARCH E. Bagužaitė ARCH M. Norvila	Laida 0
LT	UAB "Safe community"	2L-2021-08-PP-B.12
		Lapas 1
		Lapų 1