


Tipinis D kategorijos gatvės

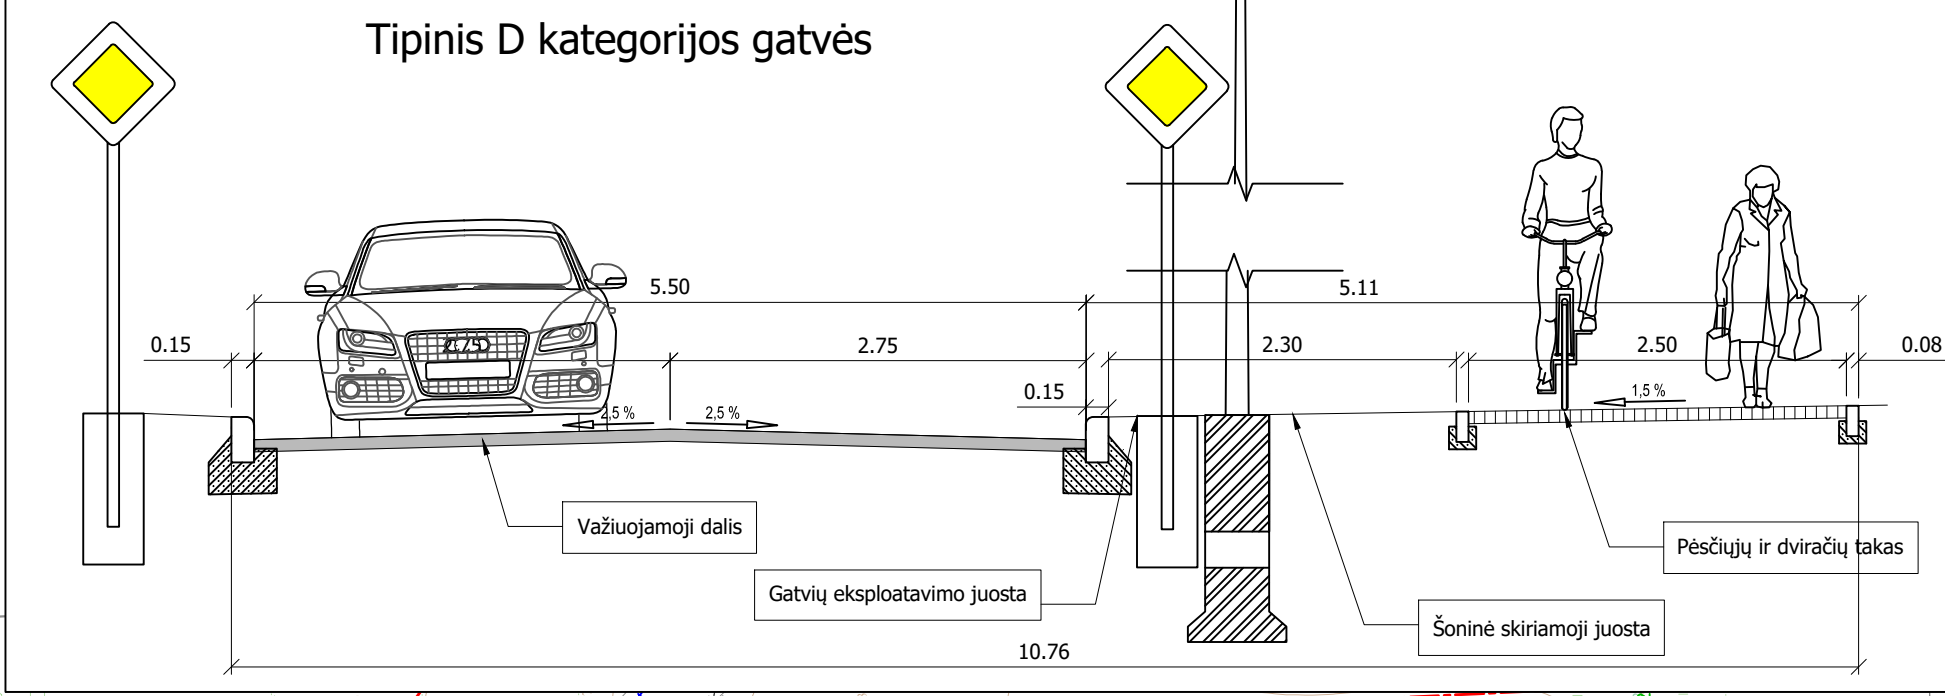

0	2022	Statybos leidimui, konkursui	
LAIDA	IŠLEIDIMO DATA	LAIDOS STATUSAS. KEITIMO PRIEŽASTIS (JEI TAIKOMA)	
KVAL. PATV. DOK. NR.	 Žirmūnų g. 139, Vilnius Tel. (8-5) 2728334, Faks. (8-5) 2031280		
30394	PV	Rimvydas Juodka	STATINIO PROJEKTO PAVADINIMAS Tauro gatvės atkarpos rekonstravimo, Baltų, Aukštabalio ir Išradėjų gatvių sankryžos kapitalinio remonto, Tauro gatvės atkarpos ir paviršinių lietaus nuotekų statybos projektas Šiaulių mieste STATINIO NUMERIS IR PAVADINIMAS, DOKUMENTO PAVADINIMAS 00-gatvės Dangų ir cismo organizavimo planas
37607	PDV	Rūta Akučkaitė	
LT	STATYTOJAS IR (ARBA) UŽSAKOVAS		DOKUMENTO ŽYMUO
	Šiaulių miesto savivaldybės administracija		AT-22S-1968-00-B.01
M1:500			
	LAIDA	LAPAS	LAPŲ
	0	1	1

montuojamas kelio ženklas Nr. 329 apšvietimo apšvietimas

klas Nr. 203