


SITAUČIJOS SCHEMA

VIDUTINĖ METINĖ VĒJŲ ROŽĖ

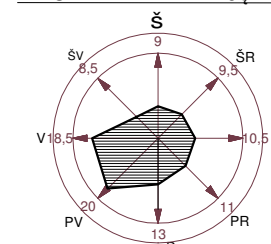

51/59 - 0168 51/59 - 0169
51/59 - 0188 51/59 - 0189

SKLYPO TECHINIAI RODIKLIAI:


Sklypo plotas	6991 m ²
Projektuojamas sklypo užstatymo tankumas	3175m ² + 2342 m ²
Maksimalus leidžiamas sklypo užstatymo tankumas	78,92 %
Maksimalus leidžiamas sklypo užstatymo tankumas	iki 80 %
Projektuojamas sklypo užstatymo intensyvumas	1949m ² +2902m ²
Maksimalus leidžiamas sklypo užstatymo intensyvumas	69,39%
Apželdintas plotas	753 m ² (10,77 %)
Kietų dangų plotas	1160+517m ² (23,99 %)
Automobilių stovėjimo vietų skaičius sklype	19 vnt.
Atskiru projektu parengtos automobilių stovėjimo aikštelės automobilių stovėjimo vietų skaičius	47 vnt.

SUTARTINIAI ŽENKLAI:


1	PROJEKTUOJAMAS GAMYBOS IR PRAMONĖS PASKIRTIES PASTATAS
2	ESANTIS GAMYBOS IR PRAMONĖS PASKIRTIES PASTATAS
---	SKLYPO RIBA
---	PAGAL PATVIRTINTĄ DETALŲJ PLANĄ PATVIRTINTA GALIMA STATYBOS ZONA
---	PAGAL PATVIRTINTĄ DETALŲJ PLANĄ PATVIRTINTA SERVITUTO ZONA
▭	PROJEKTUOJAMAS PASTATAS
▶	ĮVAŽIAVIMAI, ĮĖJIMAI Į PASTATĄ
▶	ĮVAŽIAVIMAS Į SKLYPĄ
▭	PROJEKTUOJAMOS AUTOMOBILIŲ PARKAVIMO VIETOS SKLYPE
▭	PROJEKTUOJAMA VEJA
▭	PROJEKTUOJAMA TRINKELIŲ DANGA
▭	PROJEKTUOJAMA ASFALTO DANGA
---	ĮRENGIAMI ŽELDYNAI ANT SUTANKINTO GRUNTO, GAISRINEI TECHNIKAI PRAVAŽIUOTI
↻	TRANSPORTO JUDĖJIMO KRYPTYS

Laida	Išleidimo data	Laidos statusas ir išleidimo priežastis (jei taikoma)		
		GAMYBOS, PRAMONĖS PASKIRTIES PASTATO, ŠIAULIAI, TELEVIZORIŲ G. 3A, STATYBOS PROJEKTAS		
ATEST. NR.	PV	R. MAZURONIS	2023	LAIDA
A 1732	PDV	R. MAZURONIS	2023	
	arch.	L. VERBILIS	2023	0
STADIJA	Statytojas: UAB "Plieno fortas"		2023/7/8/ TELEVIZORIŲ G.3A/TP/PP	LAPAS
DP				LAPŲ
				1 1

Stogo planas

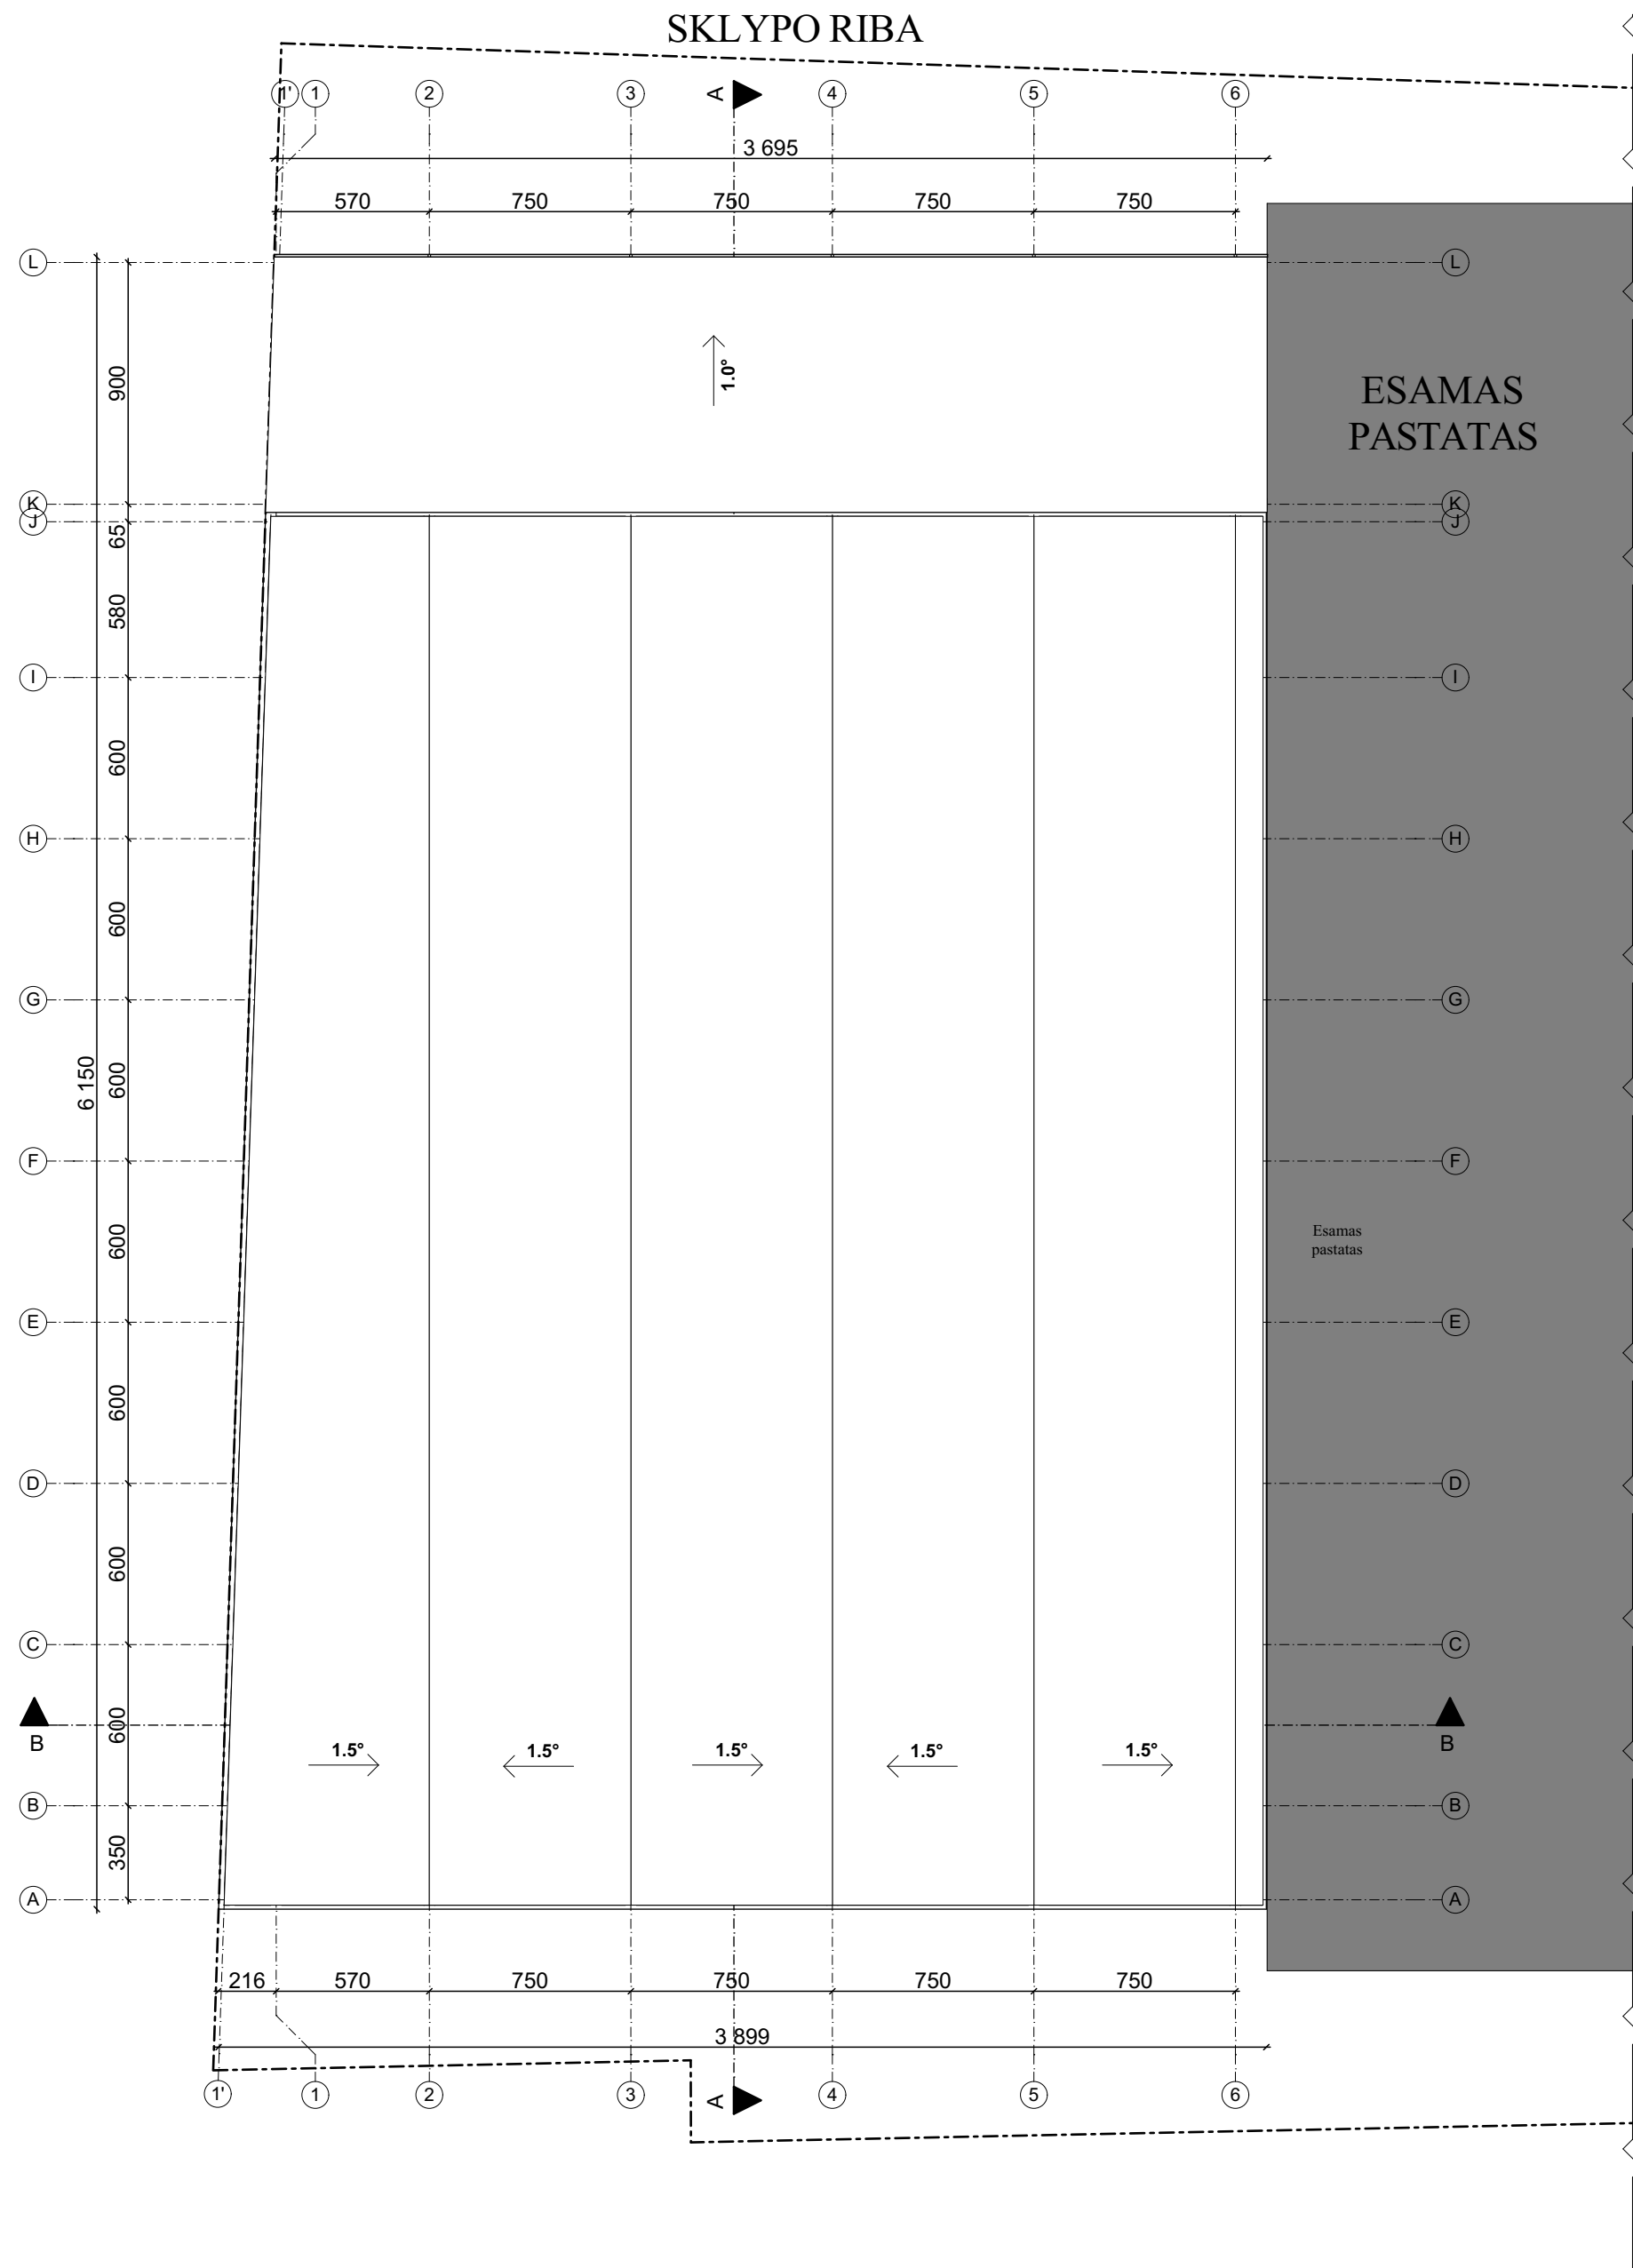


Aukšto planas

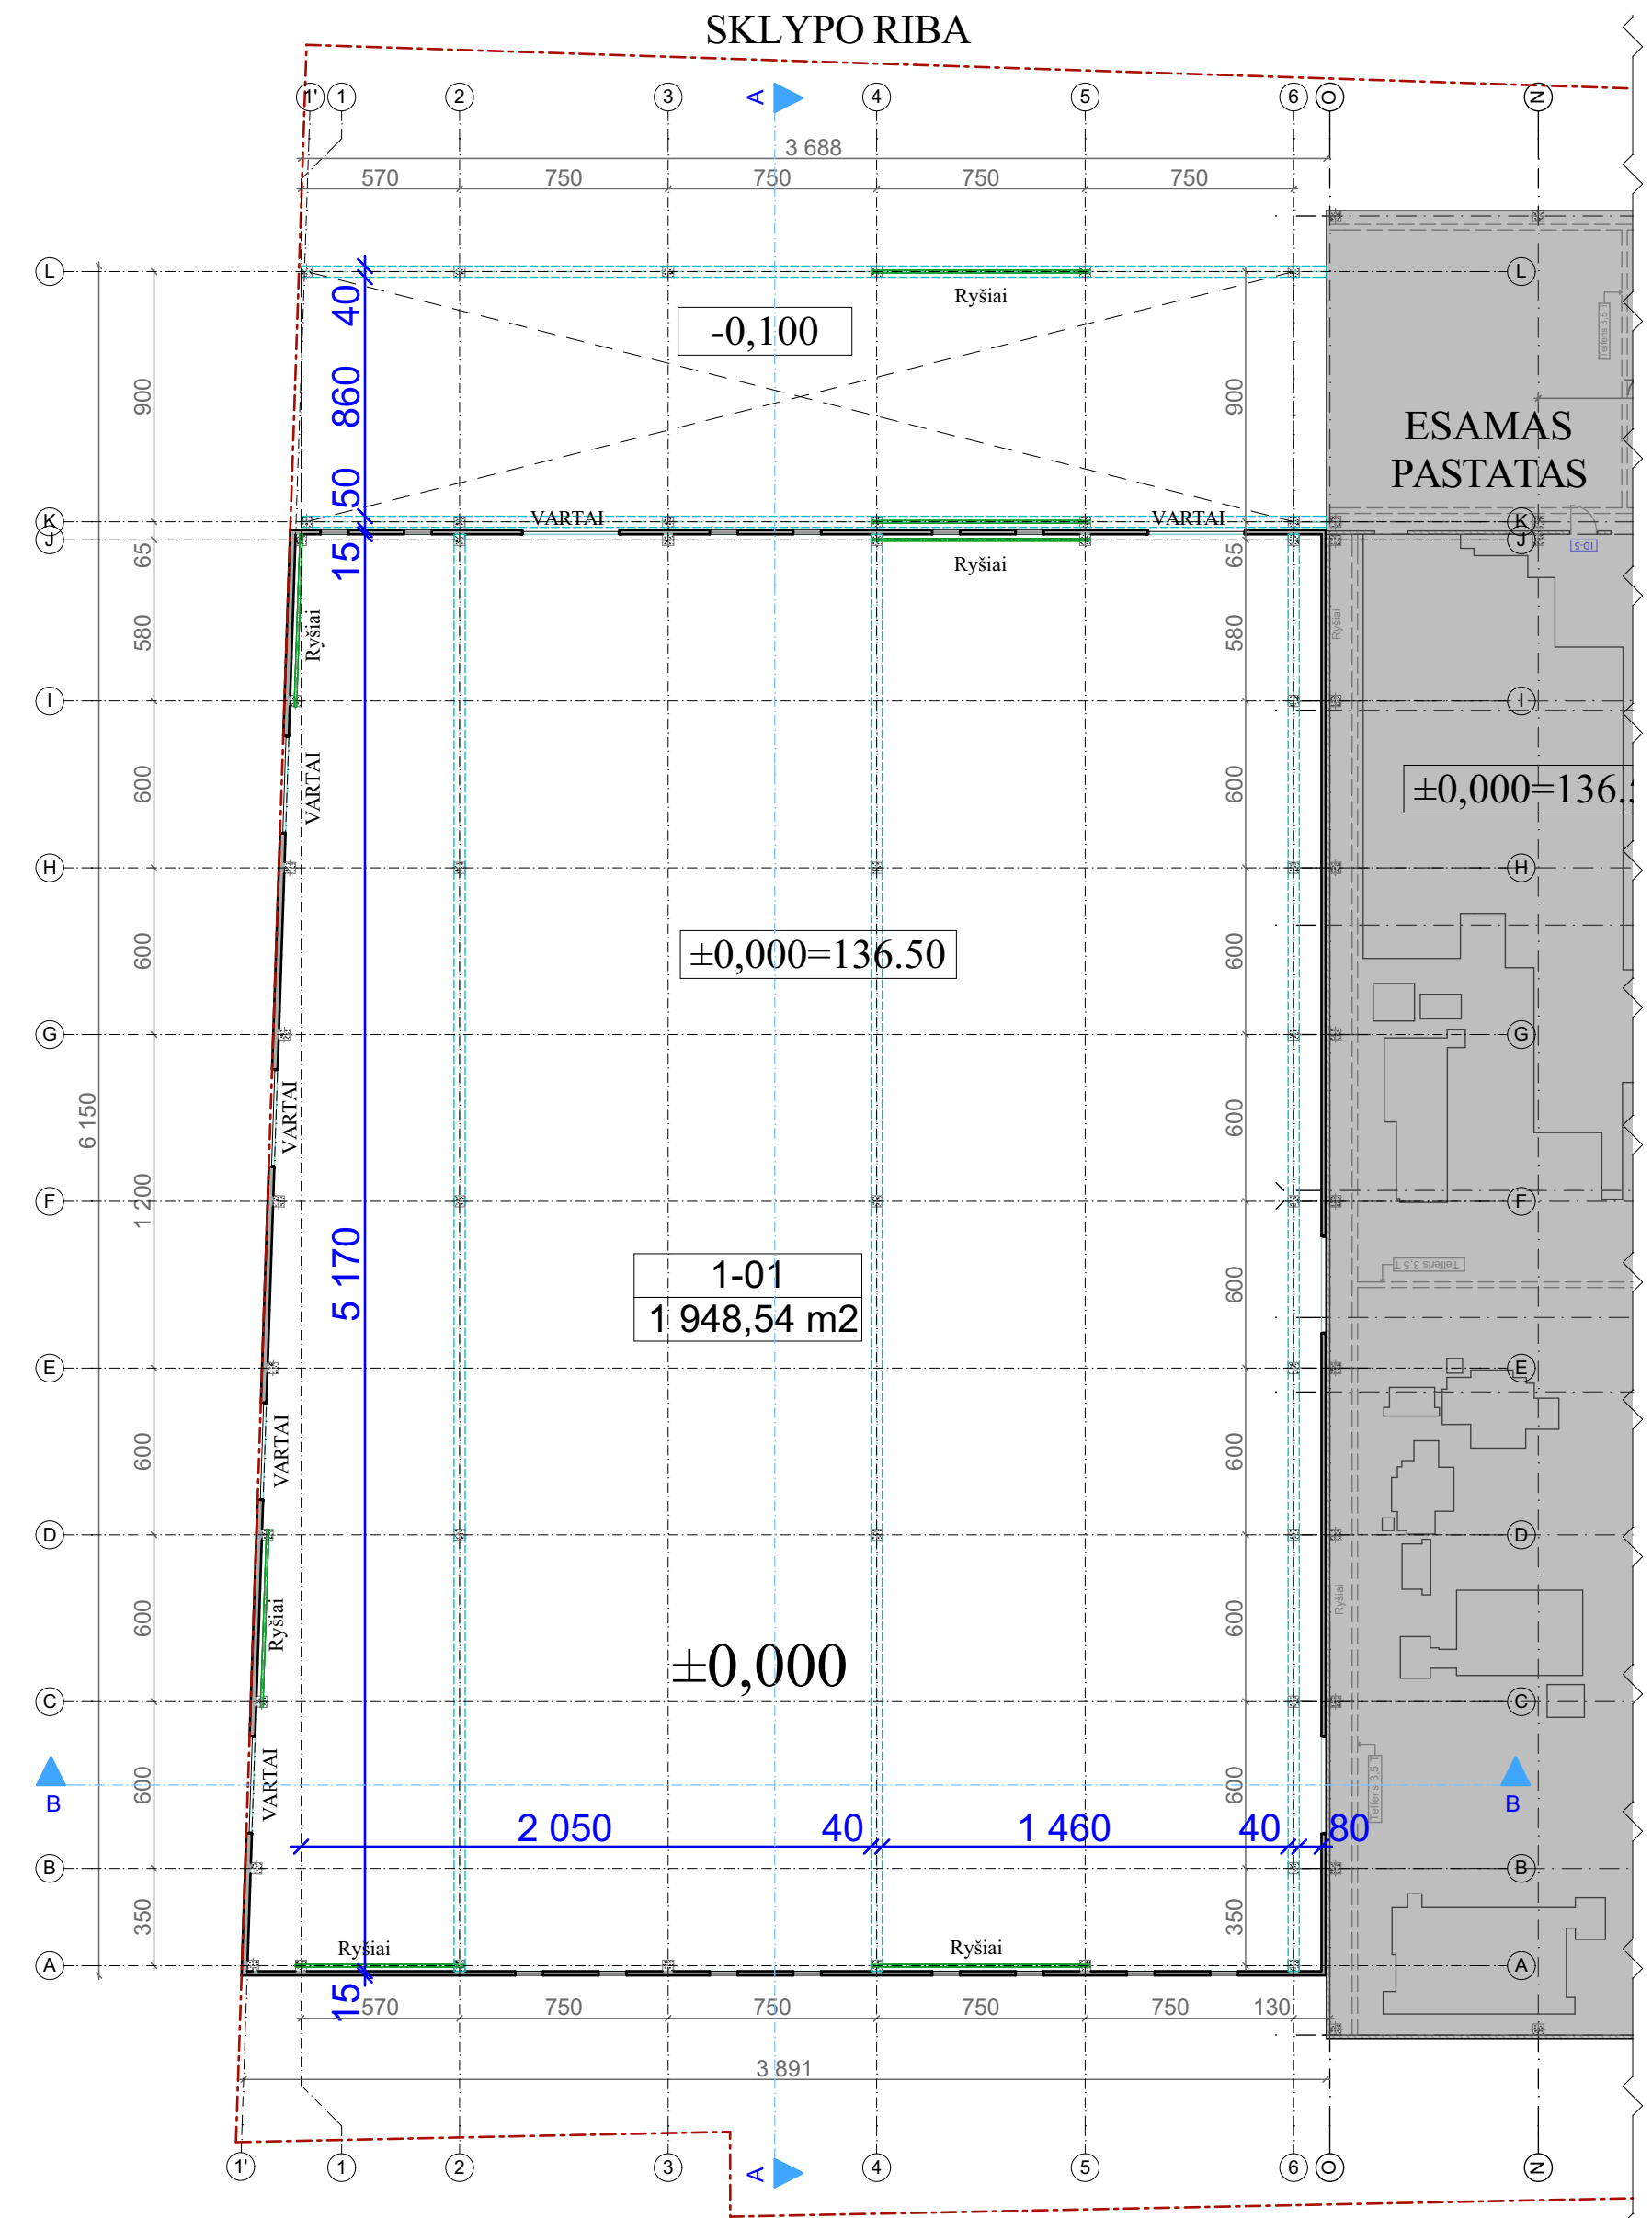


ARCHITEKTŲ GILDIJA <small>www.architektugildija.lt IĮK 300935676, S. Moniuskos g. 10-7 Vilnius, tel. 868430306</small>				GAMYBOS, PRAMONĖS PASKIRTIES PASTATŲ ŠIAULIAI, TELEVIZORIŲ G. 3A, STATYBOS PROJEKTAS			
A 1732	PV	R. Mazuronis		2023	AUKŠTO IR STOGO PLANAS M 1:250	Laida	
A 1732	PDV	R. Mazuronis		2023		0	
	ARCH	L. Verbilis		2023			
PP	Statytojas: UAB „Plieno fortas“				2023/7.8/ TELEVIZORIŲ G. 3A /TP/PP	Lapų 1 1	


Fasadas 6-1

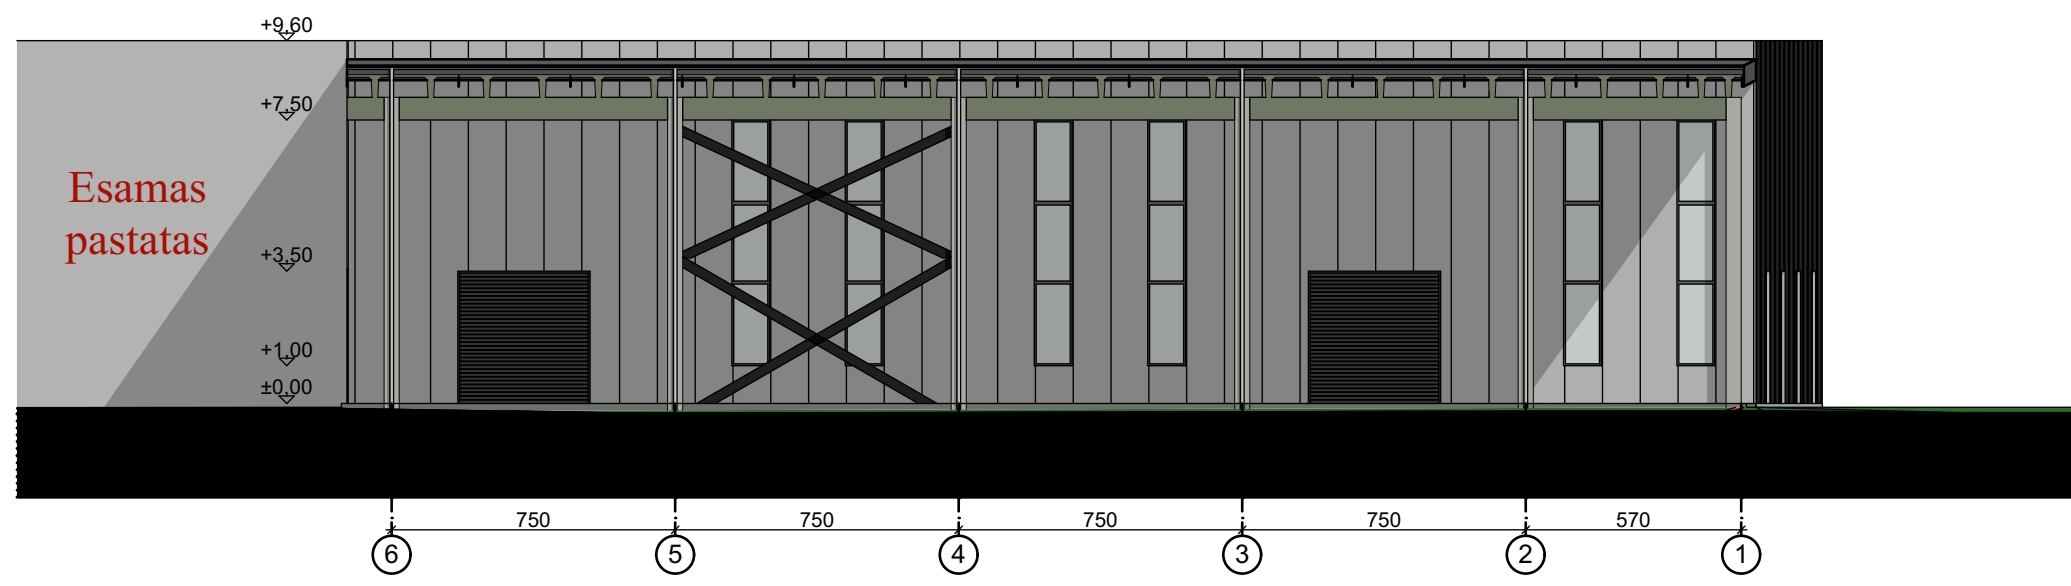


Fasadas 1-6

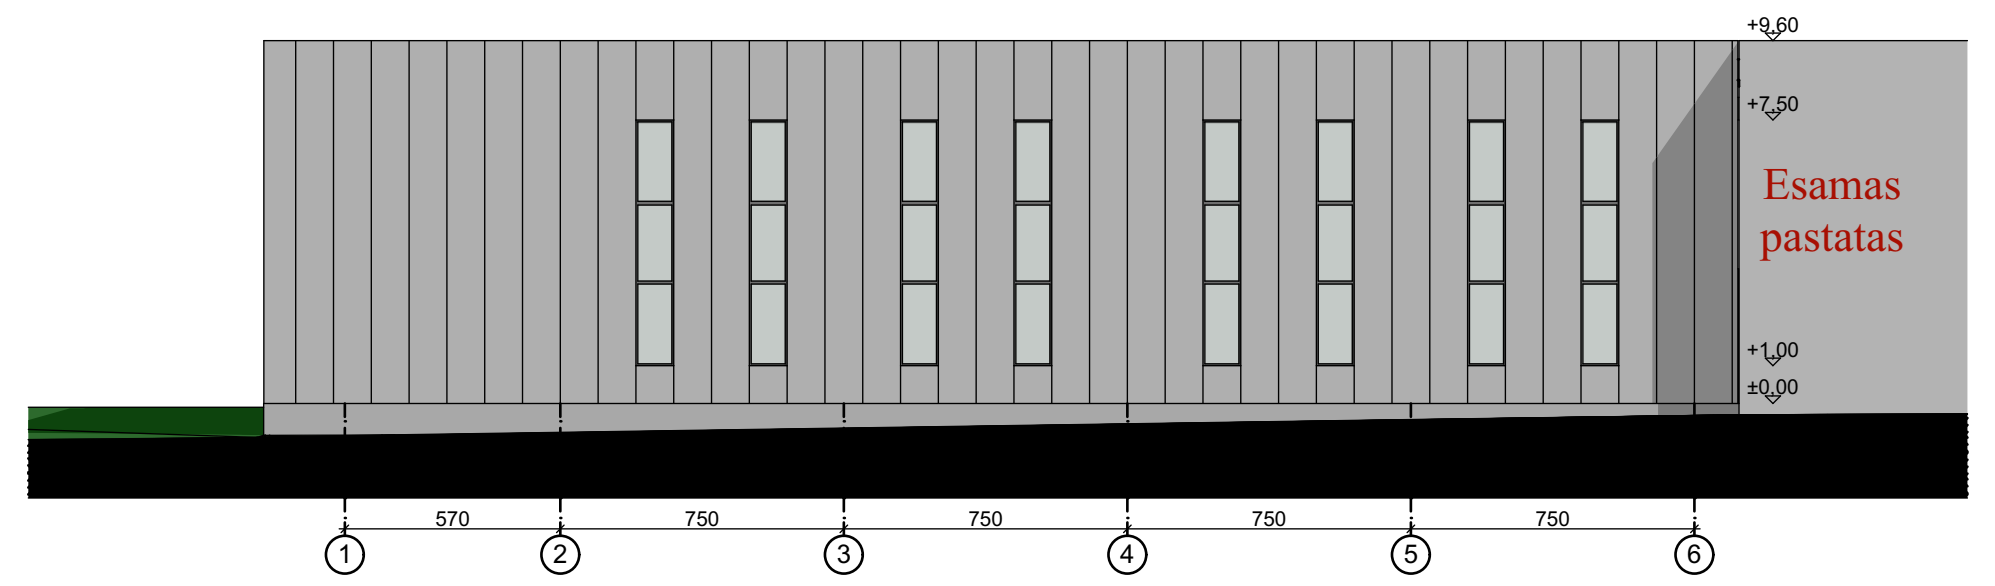


Fasadas L-A

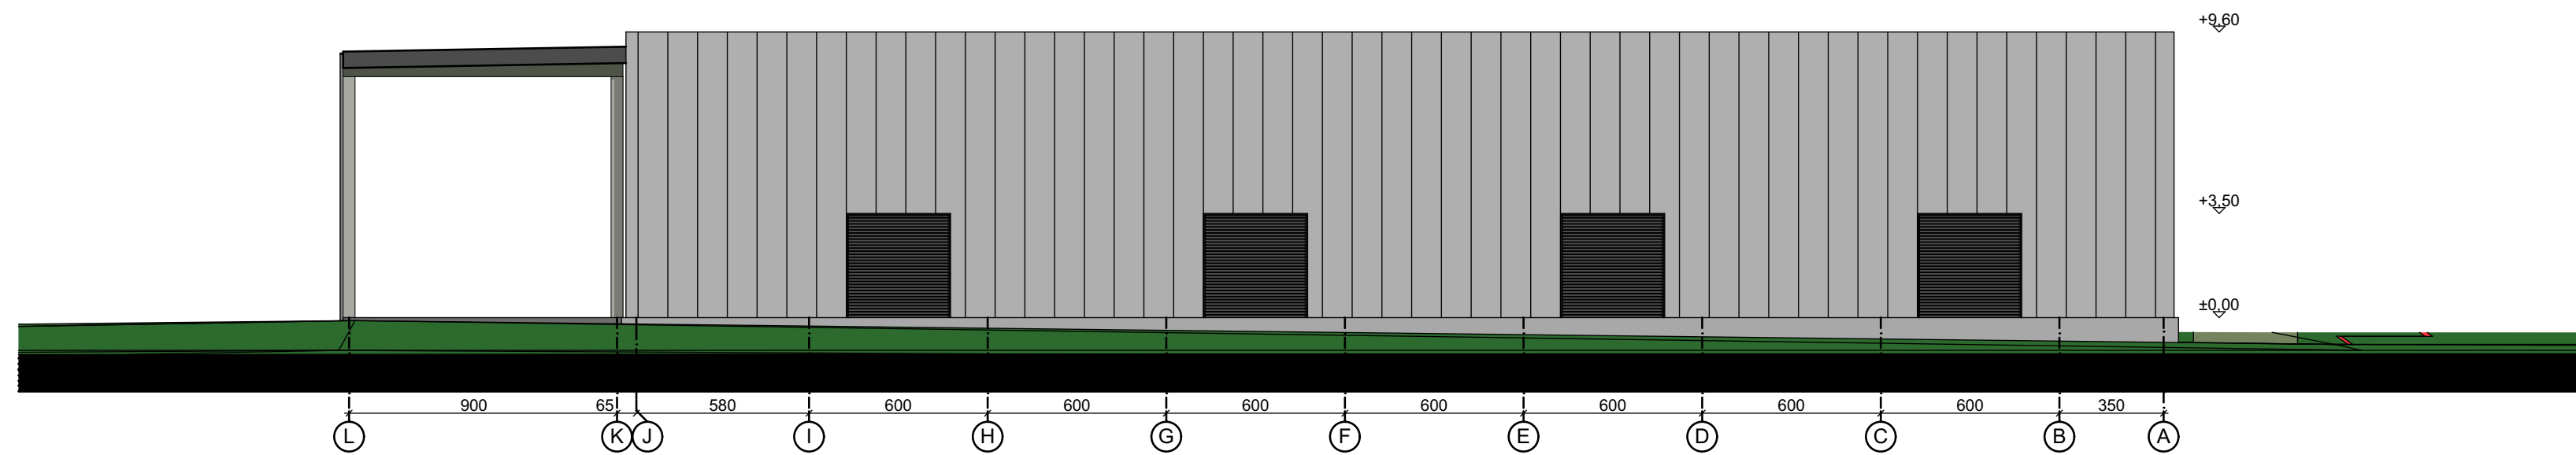


Pjūvis B-B

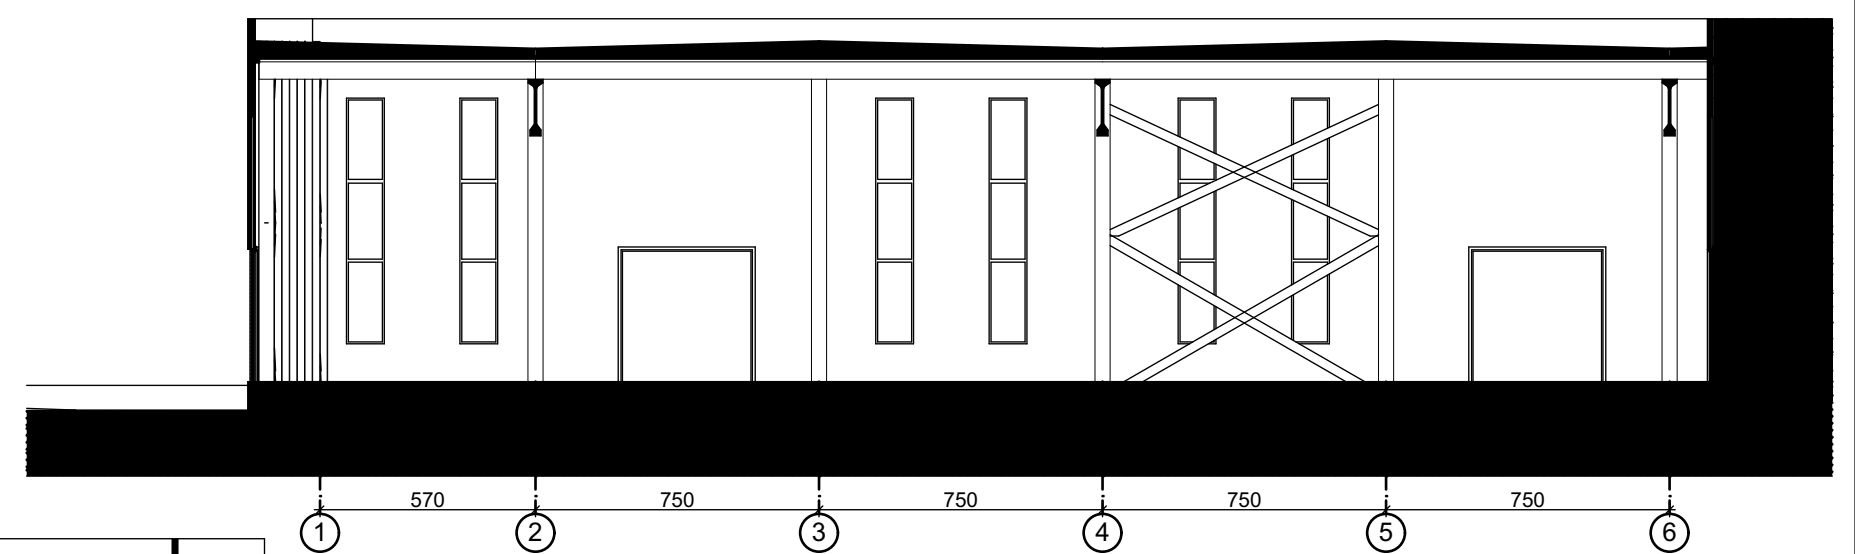

Pjūvis A-A

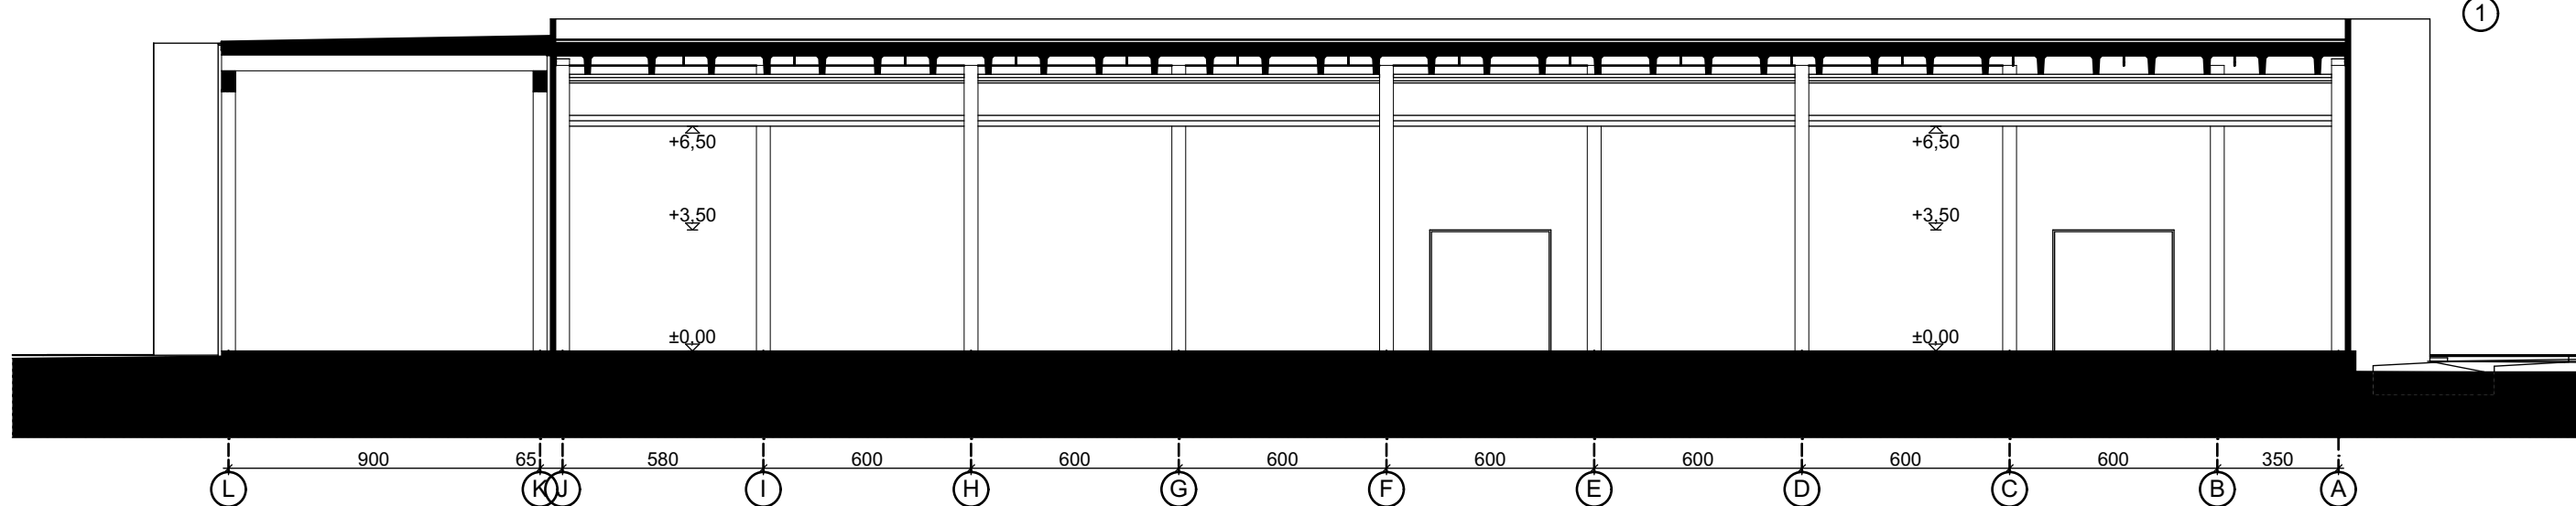

 ARCHITEKTŲ GILDĪJA <small>www.architektugildija.lt IŪK 300935676, S. Moniškės g. 10-7 Vilnius, tel. 868430306</small>				GAMYBOS, PRAMONĖS PASKIRTIES PASTATŲ ŠIAULIAI, TELEVIZORIŲ G. 3A, STATYBOS PROJEKTAS				
A 1732	PV	R. Mazuronis		2023	FASADAI TARPAŠIU IR PJŪVIS M 1:200		Laida	
A 1732	PDV	R. Mazuronis		2023			0	
	ARCH	L. Verbilis		2023			Lapas	
PP	Statytojas: UAB „Plieno fortas“				2023/7.8/ TELEVIZORIŲ G. 3A /TP/PP		Lapų	
							1	1