



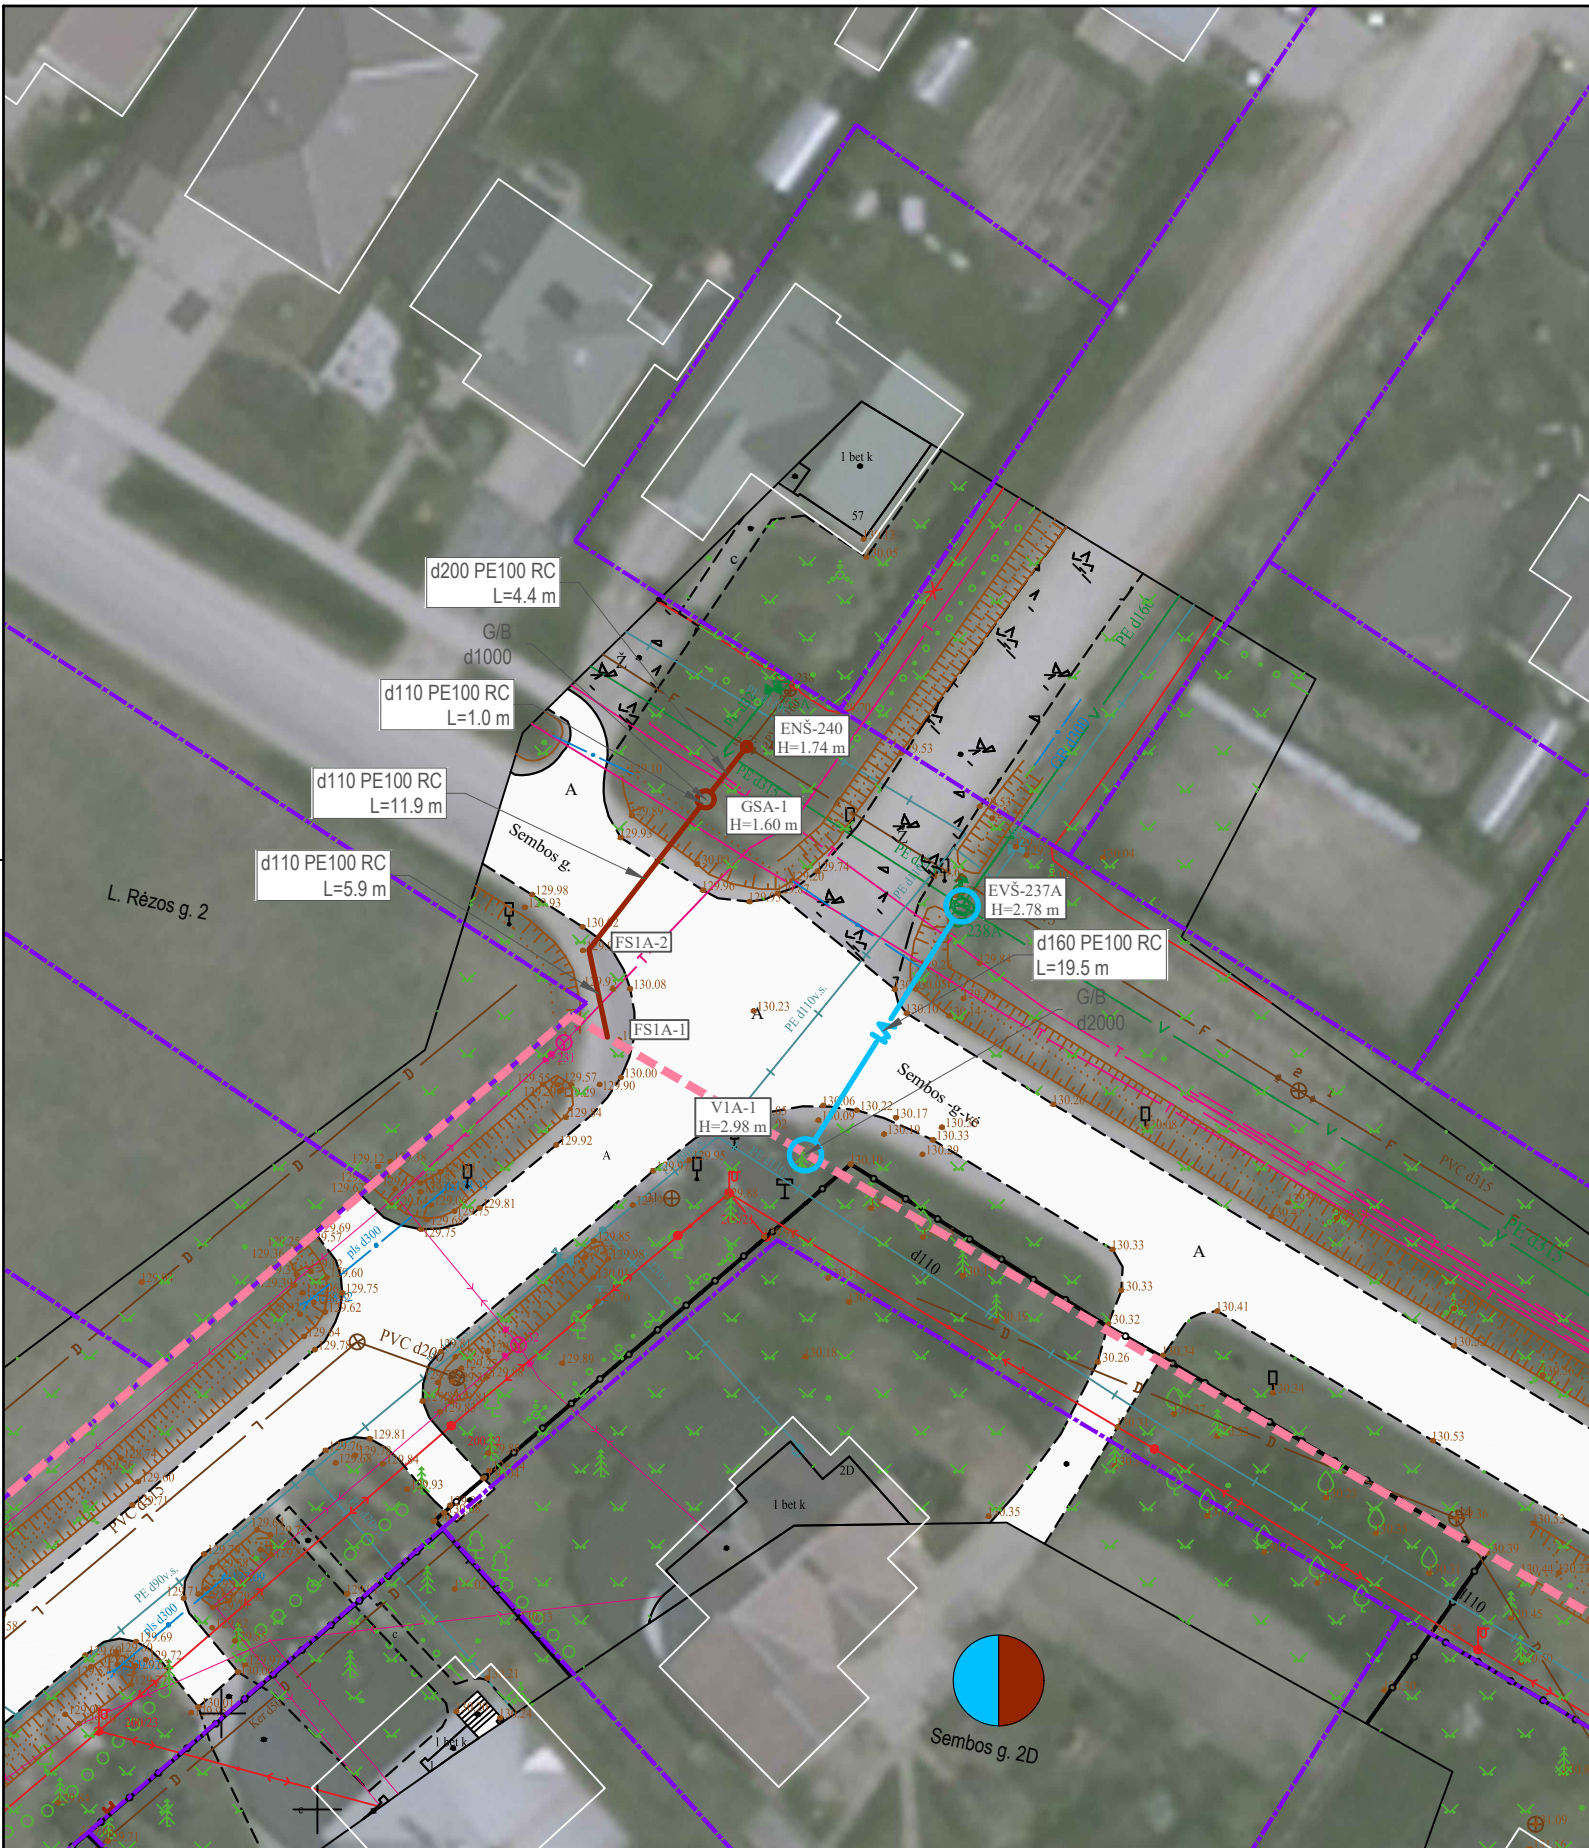


TIIS derinimo lentelė			
Topografinių ir inžinerinių tinklų planų erdvinį duomenų teikimas tikrinti ir tvarkyti (TIIS)	Data		Prašymo Nr.
	Pateiktas	Įvykdytas	TIIS1-20230207-008947
	2023-02-07	2023-02-18	

SUTARTINIAI ŽYMĖJIMAI	
	Geriamojo vandens tinklas
	Buitinių nuotekų tinklas
	Slėginis buitinių nuotekų tinklas
	Inžinerinių tinklų ir įrenginių apsaugos zona
	Sklypo riba
	Esamas buitinių nuotekų tinklas
	Esamas slėginis nuotekų tinklas
	Esamas paviršinių (lietaus) nuotekų tinklas
	Esamas drenažo tinklas
	Esamas vandentiekio tinklas
	Esamas ryšio kabelis
	Esama ryšių kanalizacija
	Esamas RAIN tinklas
	Esamas 0,4 kV elektros kabelis
	Esamas 10 kV elektros kabelis
	Esamas oro linijos elektros kabelis
	Esamas dujotiekio tinklas
	Darbo duobių/prieduobių vietos
	Kelio bordiūras 1000x200x300
	Įvažiavimo bordiūras 1000x220x150
	Vejos bordiūras 1000x80x200
	Projektuojama asfalto danga
	Miško žemė
	Šiaulių miesto riba
	Sklypai, kuriems projektuojami vandentiekio įvadai ir/arba nuotekų išvadai

SITUACIJOS SCHEMA

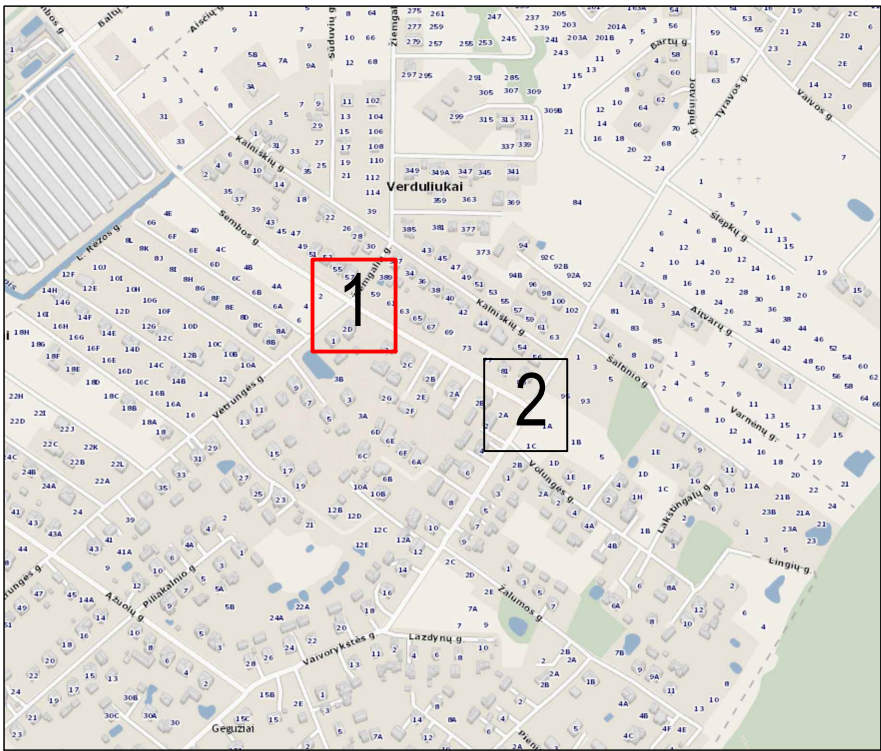


0	2023-02-14	Viešinimui			
LAIDA	IŠLEIDIMO DATA	LAIDOS STATUSAS. KEITIMO PRIEŽASTIS (JEI TAIKOMA)			
KVAL. PATV. DOK. NR.	 Žirmūnų g. 139, Vilnius Tel. (8-5) 2728334, Faks. (8-5) 2031280		STATINIO PROJEKTO PAVADINIMAS Vandentiekio ir nuotekų šalinimo tinklų Sembos g., Šiauliuose, statybos projektas		
26429	PV	Gintas Stankus		STATINIO NUMERIS IR PAVADINIMAS, DOKUMENTO PAVADINIMAS V1, F1, FS1 - Vandentiekio ir nuotekų šalinimo tinklai	
25700	PDV	Gintas Stankus		Vandentiekio ir nuotekų šalinimo tinklų planas	
	Proj.	Daniel Tomaševski		M1:500	
LT	STATYTOJAS IR (ARBA) UŽSAKOVAS Šiaulių rajono savivaldybės administracija		DOKUMENTO ŽYMUO AT-221-2031/1-XX-PP.B-01		
				LAIDA	LAPAS LAPŲ
				0	1 2

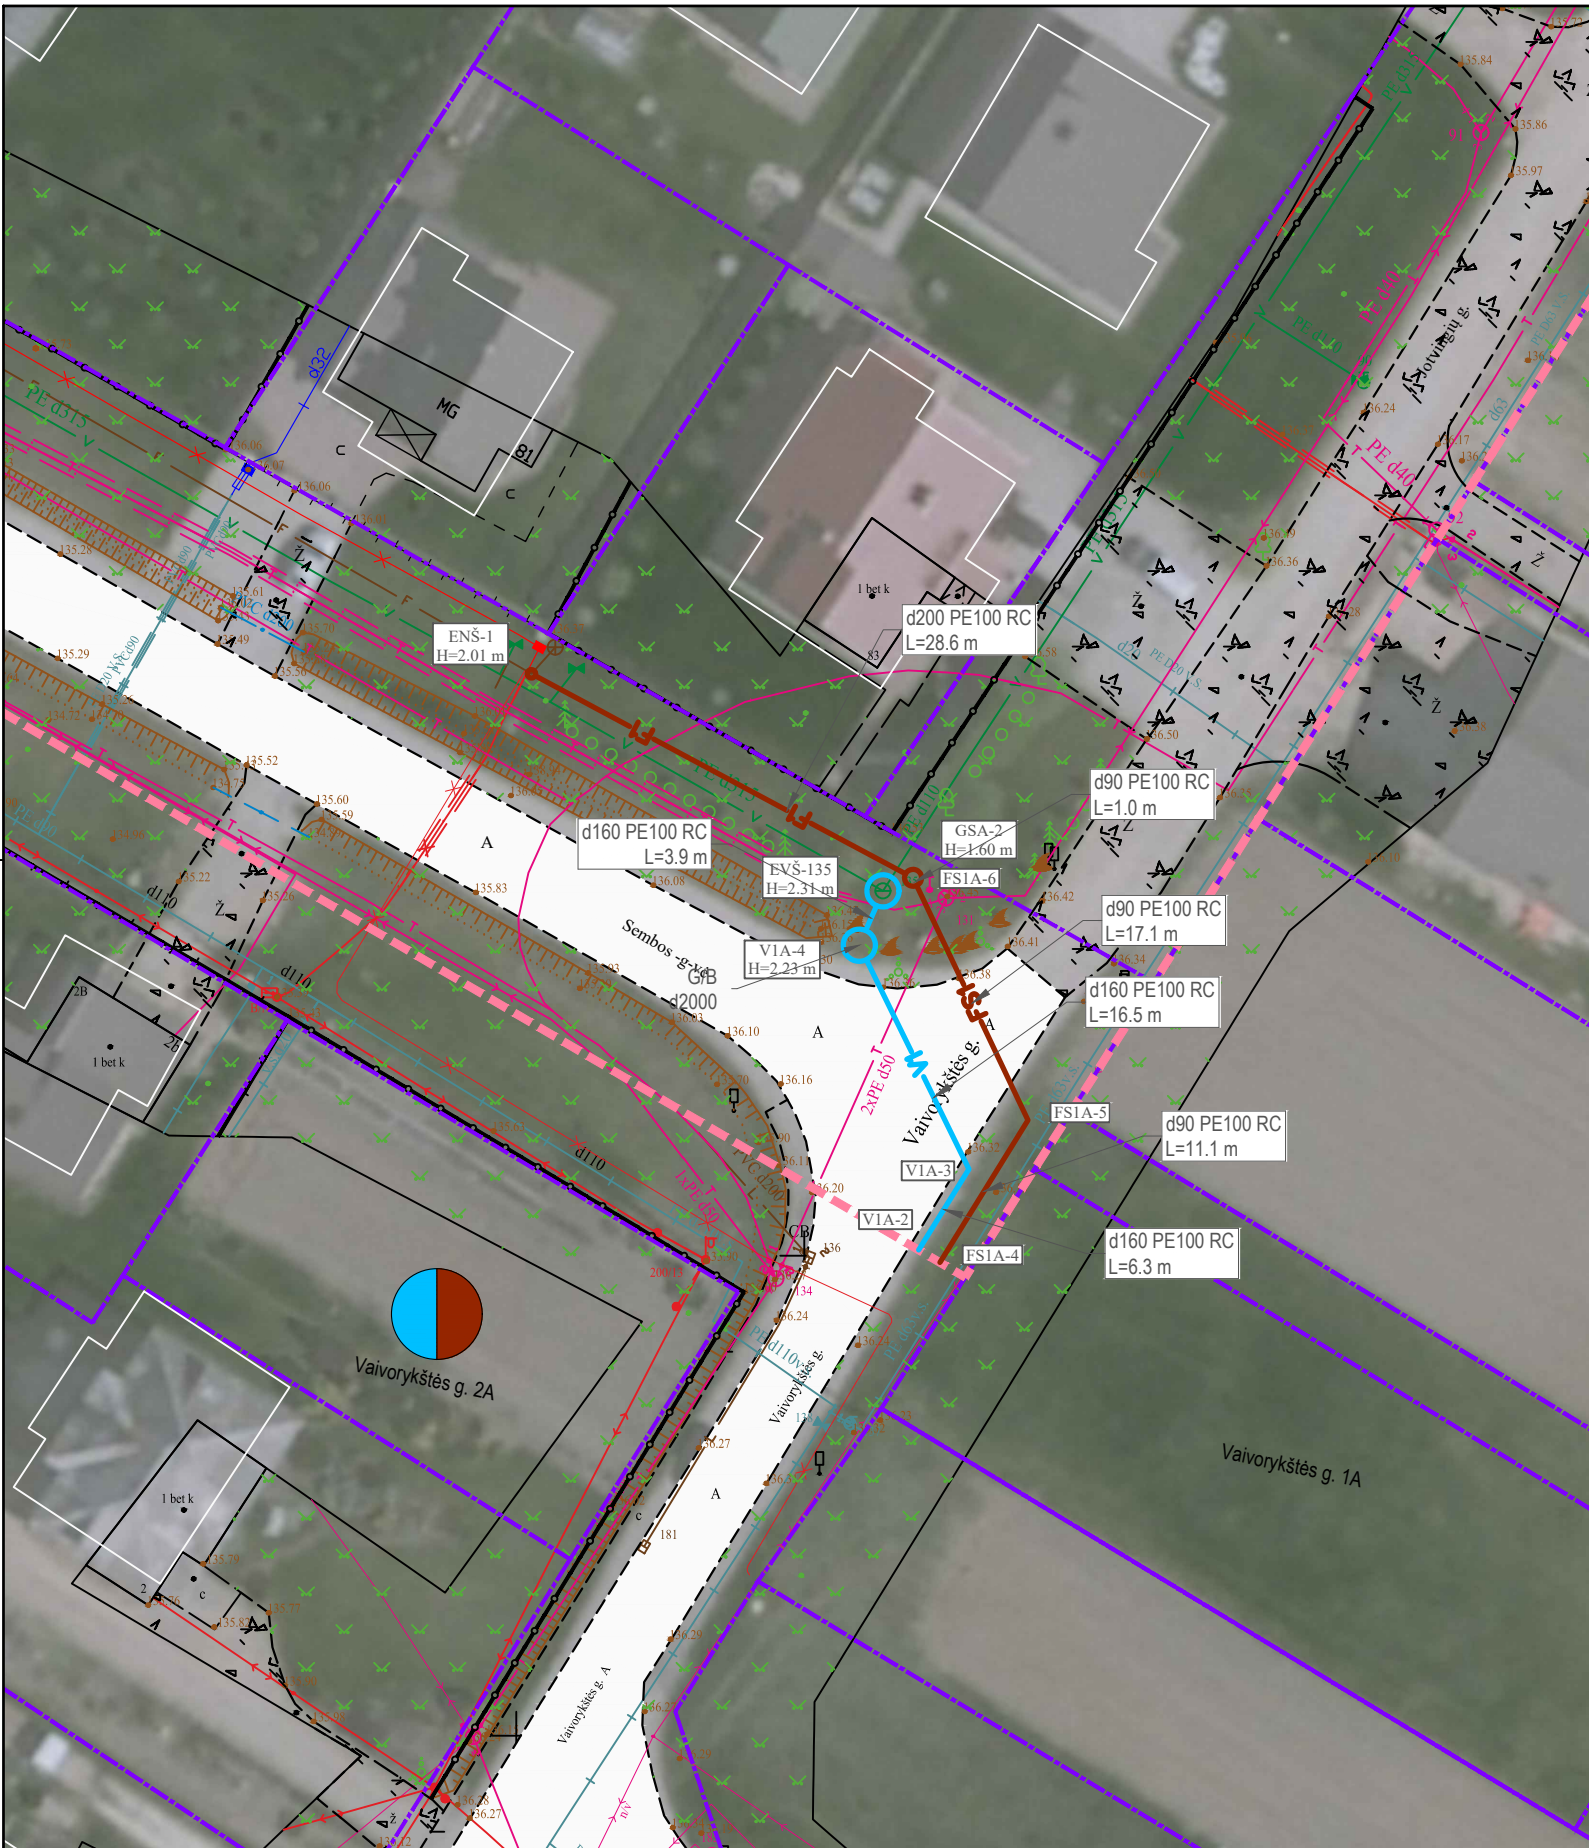

TIHS derinimo lentelė			
Topografinių ir inžinerinių tinklų planų erdvinių duomenų teikimas tikrinti ir tvarkyti (TIHS)	Data		Prašymo Nr.
	Pateiktas	Įvykdytas	TIHS1-20230207-008947
	2023-02-07	2023-02-18	

SUTARTINIAI ŽYMĖJIMAI	
	Geriamojo vandens tinklas
	Buitinių nuotekų tinklas
	Slėginis buitinių nuotekų tinklas
	Inžinerinių tinklų ir įrenginių apsaugos zona
	Sklypo riba
	Esamas buitinių nuotekų tinklas
	Esamas slėginis nuotekų tinklas
	Esamas paviršinių (lietaus) nuotekų tinklas
	Esamas drenažo tinklas
	Esamas vandentiekio tinklas
	Esamas ryšio kabelis
	Esama ryšių kanalizacija
	Esamas RAIN tinklas
	Esamas 0,4 kV elektros kabelis
	Esamas 10 kV elektros kabelis
	Esamas oro linijos elektros kabelis
	Esamas dujotiekio tinklas
	Darbo duobių/prieduobių vietos
	Kelio bordiūras 1000x200x300
	Įvažiavimo bordiūras 1000x220x150
	Vejos bordiūras 1000x80x200
	Projektuojama asfalto danga
	Miško žemė
	Šiaulių miesto riba
	Sklypai, kuriems projektuojami vandentiekio įvadai ir/arba nuotekų išvadai

SITUACIJOS SCHEMA

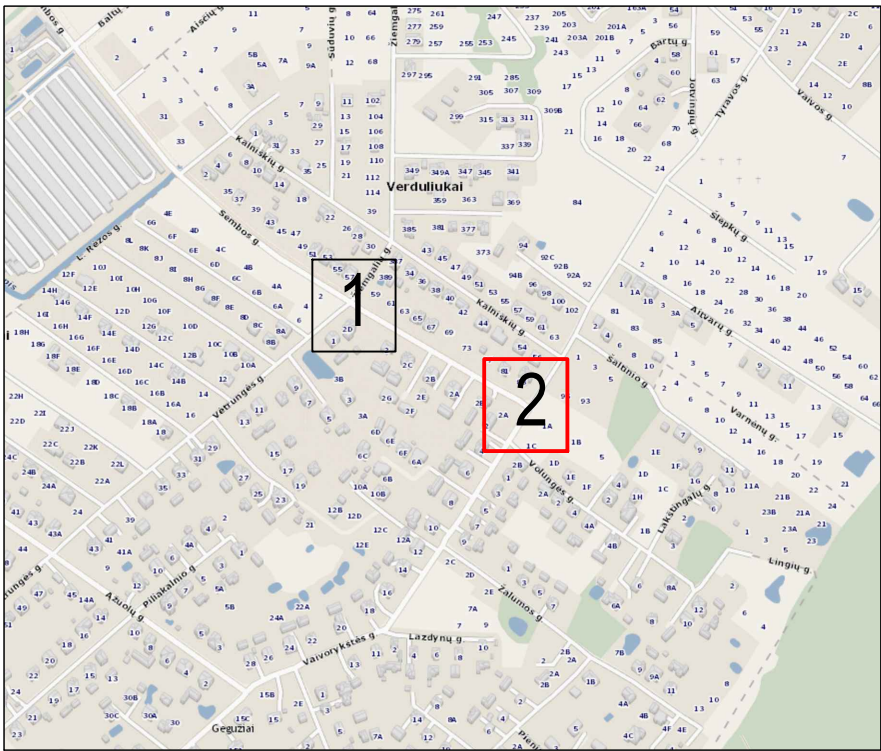

0	2023-02-14	Viešinimui			
LAIDA	IŠLEIDIMO DATA	LAIDOS STATUSAS. KEITIMO PRIEŽASTIS (JEI TAIKOMA)			
KVAL. PATV. DOK. NR.	 Žirmūnų g. 139, Vilnius Tel. (8-5) 2728334, Faks. (8-5) 2031280		STATINIO PROJEKTO PAVADINIMAS Vandentiekio ir nuotekų šalinimo tinklų Sembos g., Šiauliuose, statybos projektas		
26429	PV	Gintas Stankus		STATINIO NUMERIS IR PAVADINIMAS, DOKUMENTO PAVADINIMAS V1, F1, FS1 - Vandentiekio ir nuotekų šalinimo tinklai	
25700	PDV	Gintas Stankus		Vandentiekio ir nuotekų šalinimo tinklų planas	
	Proj.	Daniel Tomaševski		M1:500	
LT	STATYTOJAS IR (ARBA) UŽSAKOVAS Šiaulių rajono savivaldybės administracija		DOKUMENTO ŽYMUO AT-221-2031/1-XX-PP.B-01		
				LAIDA	LAPAS LAPŲ
				0	2 2