

Statytojas	Šiaulių miesto savivaldybė
Užsakovas	Šiaulių miesto savivaldybės administracija
Statinio projekto pavadinimas	Privažiuojamojo kelio nuo Aviacijos g. iki sklypo adresu Lakūnų g. 3, Šiauliai, naujos statybos projektas, Aviacijos g. kapitalinis remontas numatant nuovažos sutvarkymą bei lietaus nuotekų naujos statybos projektas
Statinio projekto Nr.	PS26-08
Statinio projekto dalis	SMG (Susisiekimo. Miesto gatvių)
Statybos rūšis	Nauja statyba, kapitalinis remontas
Statinio kategorija	Ypatingasis statinys, Neypatingasis statinys
Statinio projekto etapas	PP (Projektiniai pasiūlymai)
Bylos žymuo	PS26-08-PP-SMG
Bylos laida	0
Bylos išleidimo data	2026

Pareigos	Vardas, pavardė	Atestato Nr.	Data	Parašas
MB „Locus 3D“ direktorius	B. Ubartas		2026	
Projekto vadovas	B. Ubartas	36342	2026	
Projekto dalies vadovas	S. Palionis	40004	2026	

PROJEKTO SUDĖTIES ŽINIARAŠTIS

Eil. Nr.	Bylos (segtuvo) žymuo	Laida	Pavadinimas	Pastabos
1.	BD	0	Bendroji dalis	
2.	SMG	0	Susisiekimo. Miesto gatvių dalis	
3.	NŠ	0	Nuotekų šalinimo dalis	
4.	A	0	Architektūrinė dalis	

0	2026	Viešinimui, statybos leidimui					
LAIDA	IŠLEIDIMO DATA	LAIDOS STATUSAS. KEITIMO PRIEŽASTIS (JEI TAIKOMA)					
KVAL. PATV. DOK. NR.				STATINIO PROJEKTO PAVADINIMAS Privažiuojamojo kelio nuo Aviacijos g. iki sklypo adresu Lakūnų g. 3, Šiauliai, naujos statybos projektas, Aviacijos g. kapitalinis remontas numatant nuovažos sutvarkymą bei lietaus nuotekų naujos statybos projektas			
36342	PV	B. Ubartas		DOKUMENTO PAVADINIMAS Projekto sudėties žiniaraštis		LAIDA	
40004	PDV	S. Palionis				0	
LT	STATYTOJAS IR (ARBA) UŽSAKOVAS Statytojas: Šiaulių miesto savivaldybė Užsakovas: Šiaulių miesto savivaldybės administracija			DOKUMENTO ŽYMUO PS26-08-PP-SMG-PSŽ		LAPAS 1	LAPŲ 1

PROJEKTO DALIES TEKSTINIŲ DOKUMENTŲ SUDĖTIES ŽINIARAŠTIS

Dokumento žymuo	Lapų sk.	Laida	Pavadinimas	Pastabos
	1	0	Titulinis lapas	
PS26-08-PP-SMG-PSŽ	1	0	Projekto sudėties žiniaraštis	
PS26-08-PP-SMG-PDSŽ	1	0	Projekto dalies sudėties žiniaraštis	

PROJEKTO DALIES PRIDEDAMŲJŲ DOKUMENTŲ SUDĖTIES ŽINIARAŠTIS

Eil. Nr.	Dokumento žymuo	Pavadinimas	Lapų sk.
1.		Brėžiniai	1


PROJEKTO DALIES BRĖŽINIŲ SUDĖTIES ŽINIARAŠTIS

Dokumento žymuo	Lapų sk.	Laida	Pavadinimas	Pastabos
PS26-08-PP-SMG-NP	1	0	Nužymėjimo planas M 1:500	
PS26-08-PP-SMG-EDAP	1	0	Esamų dangų ardymo planas M 1:500	
PS26-08-PP-SMG-DEOP	1	0	Dangų ir eismo organizavimo planas M 1:500	
PS26-08-PP-SMG-AP	1	0	Aukščių planas M 1:500	
PS26-08-PP-SMG-ITSP	1	0	Inžinerinių tinklų suvestinis planas M 1:500	
PS26-08-PP-IP	1	0	Išilginis profilis Mv 1:100 Mh 1:500	
PS26-08-PP-SP	1	0	Skersiniai profiliai M 1:50	


0	2026	Visuomenės informavimui, statybos leidimui gauti					
LAIDA	IŠLEIDIMO DATA	LAIDOS STATUSAS. KEITIMO PRIEŽASTIS (JEI TAIKOMA)					
KVAL. PATV. DOK. NR.				STATINIO PROJEKTO PAVADINIMAS Privažiuojamojo kelio nuo Aviacijos g. iki sklypo adresu Lakūnų g. 3, Šiauliai, naujos statybos projektas, Aviacijos g. kapitalinis remontas numatant nuovažos sutvarkymą bei lietaus nuotekų naujos statybos projektas			
36342	PV	B. Ubartas		DOKUMENTO PAVADINIMAS		LAIDA	
40004	PDV	S. Palionis		Projekto dalies sudėties žiniaraštis		0	
LT	STATYTOJAS IR UŽSAKOVAS Statytojas: Šiaulių miesto savivaldybė Užsakovas: Šiaulių miesto savivaldybės administracija			DOKUMENTO ŽYMUO PS26-08-PP-SMG-PDSŽ		LAPAS 1	LAPŲ 1

BRÉŽINIAI


Nužymėjimo lentelė			Nužymėjimo lentelė		
Taško Nr.	Koordinatė X	Koordinatė Y	Taško Nr.	Koordinatė X	Koordinatė Y
1.	6196737,65	462663,17	11.	6196675,94	462555,55
2.	6196726,54	462646,54	12.	6196674,00	462552,64
3.	6196715,42	462629,91	13.	6196670,24	462553,38
4.	6196704,31	462613,28	14.	6196667,06	462551,26
5.	6196693,20	462596,66	15.	6196678,78	462581,38
6.	6196682,08	462580,03	16.	6196680,07	462586,80
7.	6196670,97	462563,40	17.	6196677,51	462591,75
8.	6196663,62	462552,41	18.	6196681,44	462597,74
9.	6196674,56	462562,48	19.	6196687,01	462597,23
10.	6196673,82	462558,73	20.	6196691,56	462600,51

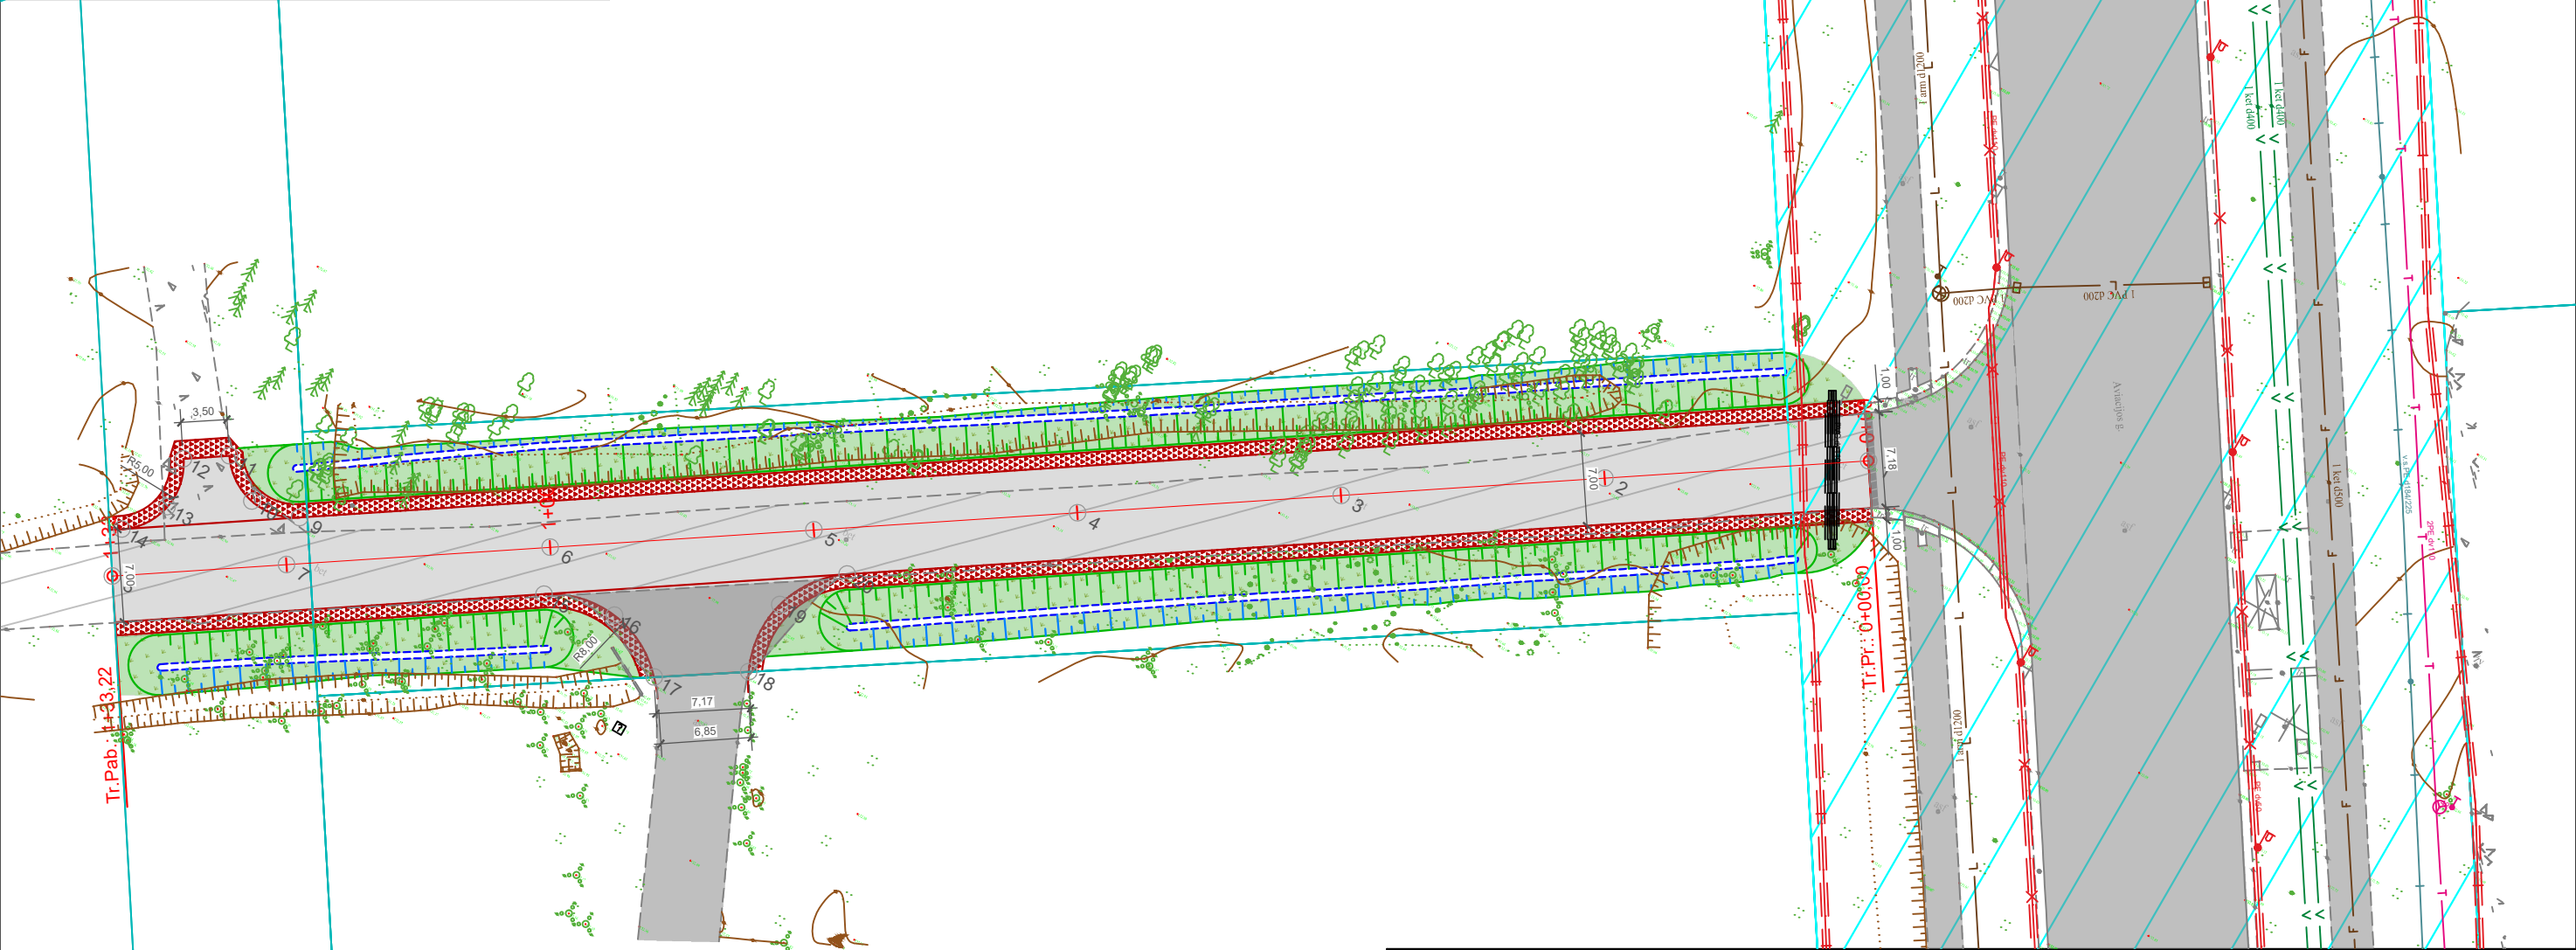


0	2026	Visuomenės informavimui, statybos leidimui gauti			
LAIDA	IŠLEIDIMO DATA	LAIDOS STATUSAS. KEITIMO PRIEŽASTIS (JEI TAIKOMA)			
KVAL. PATV. DOK. NR				STATINIO PROJEKTO PAVADINIMAS Privažiuojamojo kelio nuo Aviacijos g. iki sklypo adresu Lakūnų g. 3, Šiauliai, naujos statybos projektas, Aviacijos g. kapitalinis remontas numatant nuovažos sutvarkymą bei lietaus nuotekų naujos statybos projektas	
36342	PV	B. Ubartas		DOKUMENTO PAVADINIMAS Nužymėjimo planas M 1:500	LAIDA 0
40004	PDV	S. Palionis			
LT	STATYTOJAS IR (ARBA) UŽSAKOVAS Statytojas: Šiaulių miesto savivaldybė Užsakovas: Šiaulių miesto savivaldybės administracija			DOKUMENTO ŽYMUO PS26-08-PP-SMG-NP	LAPAS 1
					LAPŲ 1

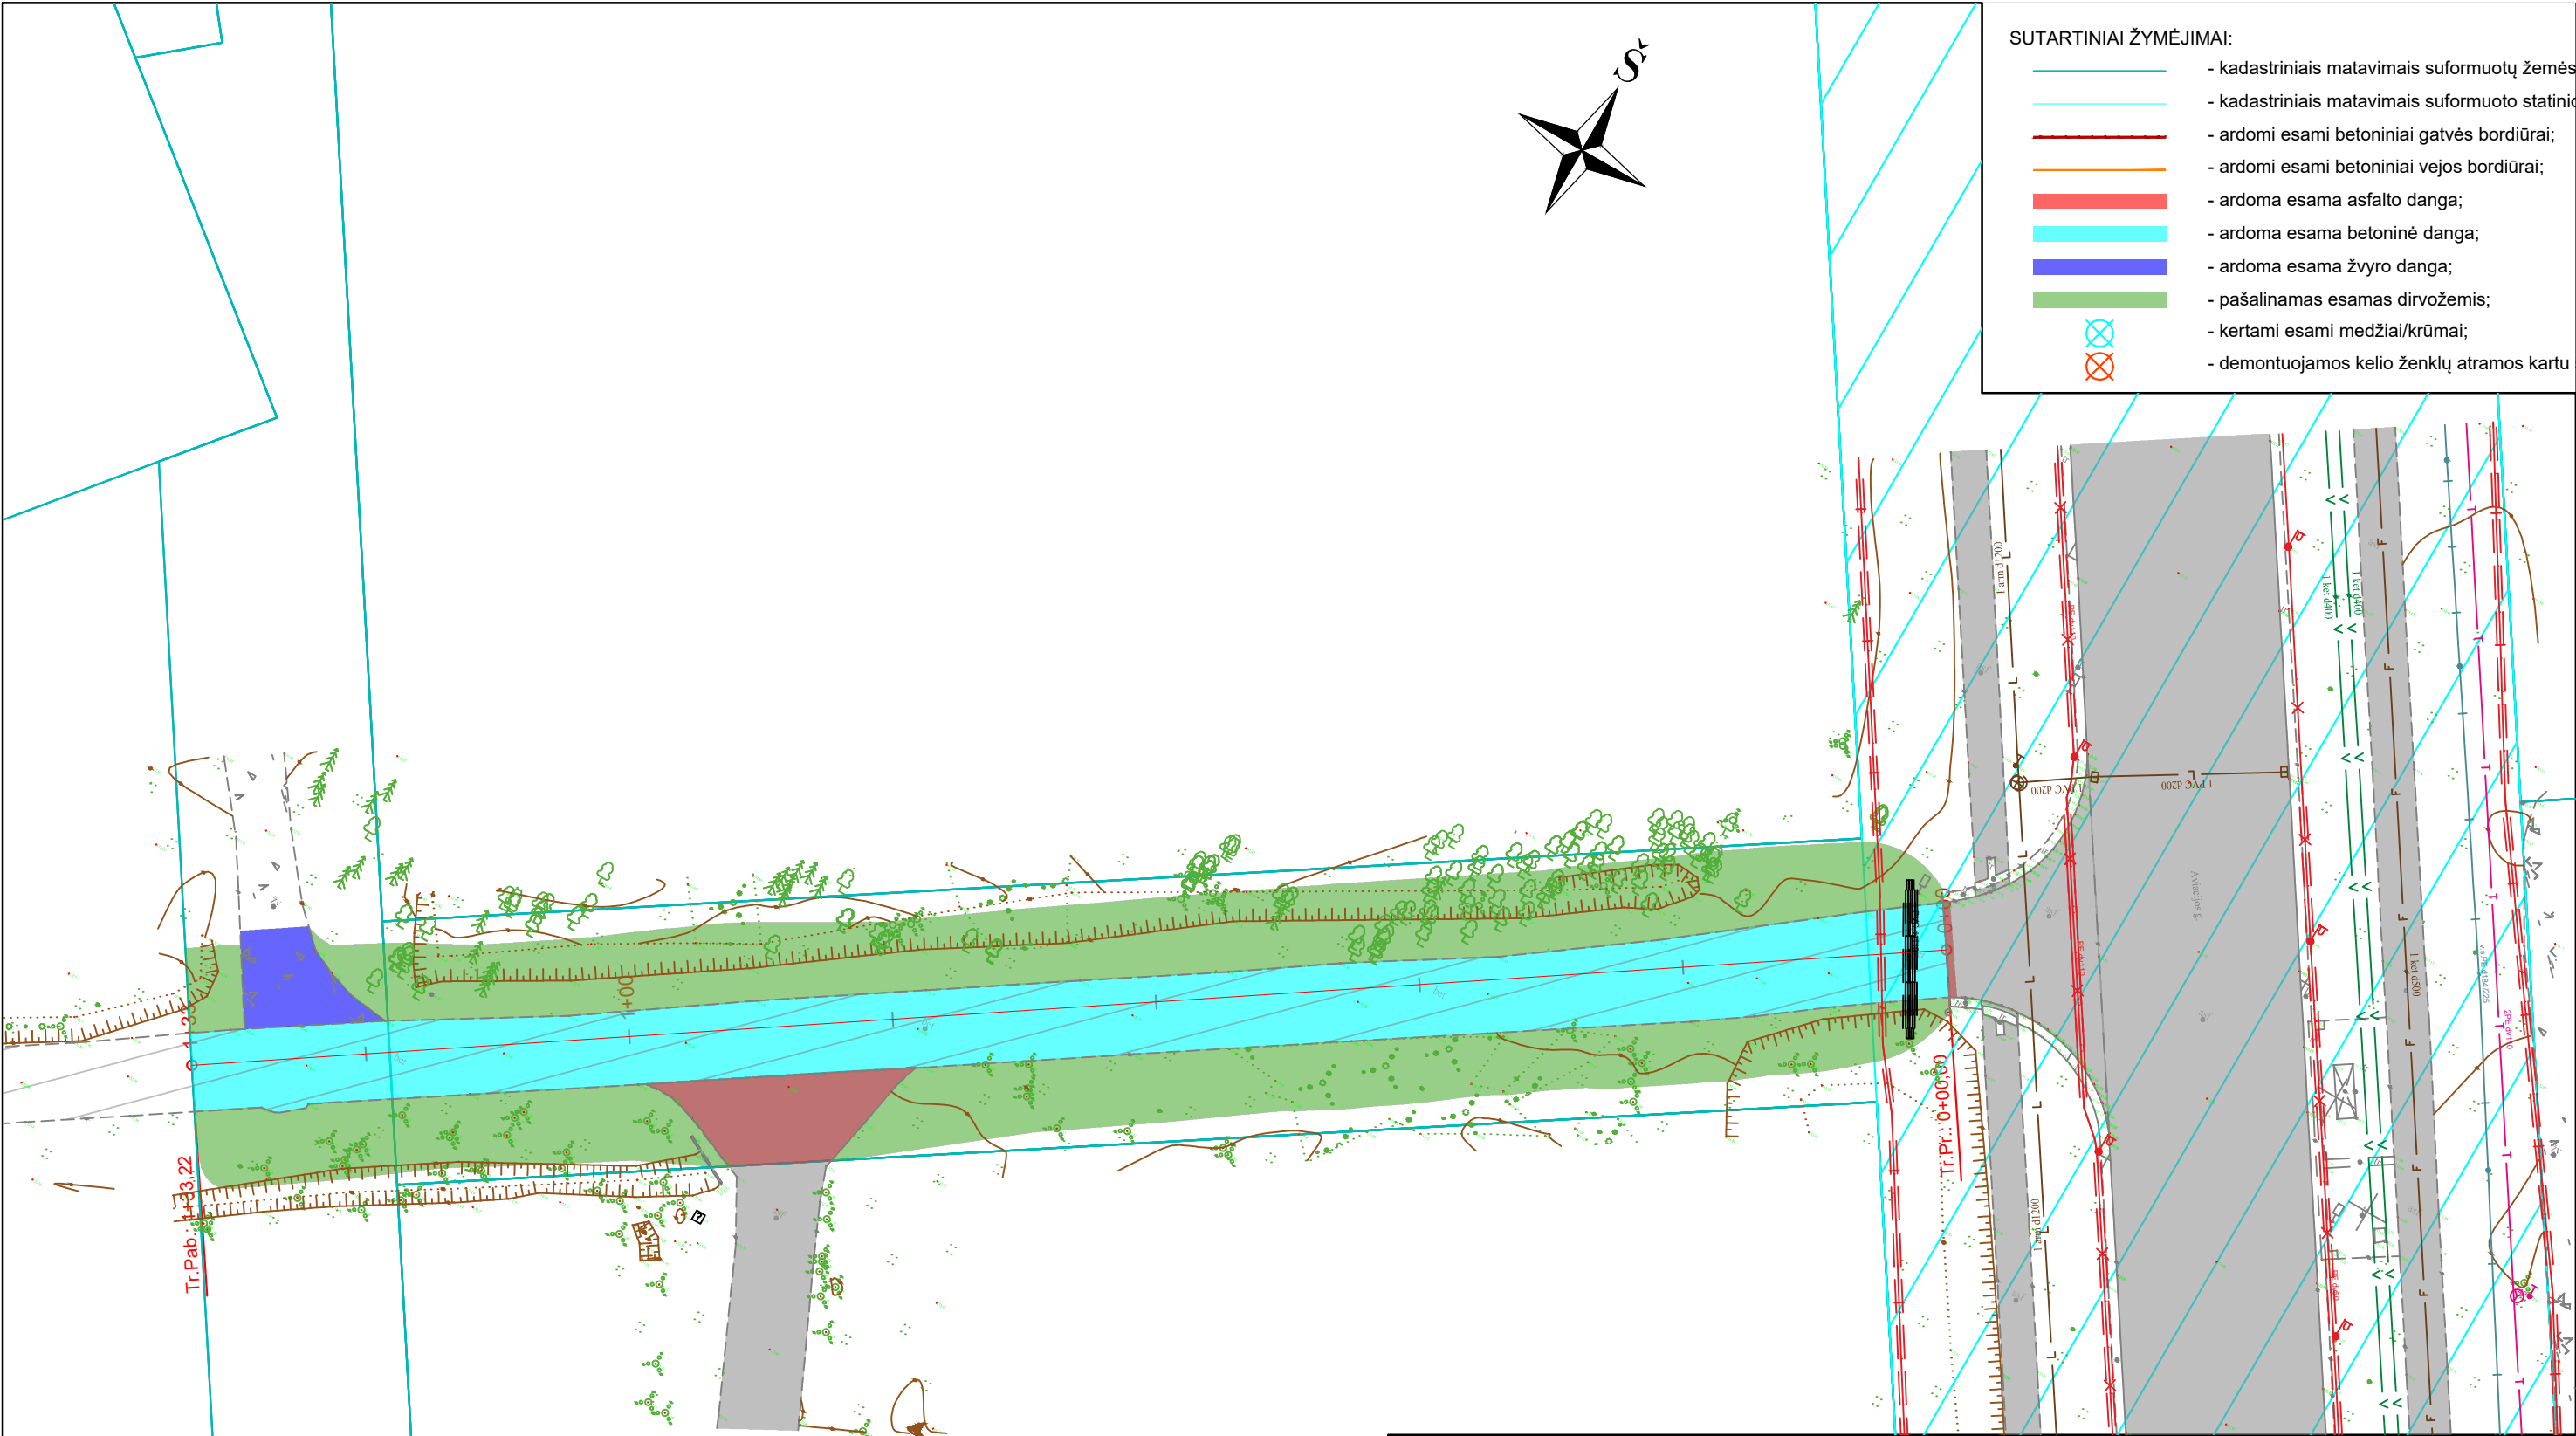

0	2026	Visuomenės informavimui, statybos leidimui gauti				
LAIDA	IŠLEIDIMO DATA	LAIDOS STATUSAS. KEITIMO PRIEŽASTIS (JEI TAIKOMA)				
KVAL. PATV. DOK. NR				STATINIO PROJEKTO PAVADINIMAS Privažiuojamojo kelio nuo Aviacijos g. iki sklypo adresu Lakūnų g. 3, Šiauliai, naujos statybos projektas, Aviacijos g. kapitalinis remontas numatant nuovažos sutvarkymą bei lietaus nuotekų naujos statybos projektas		
36342	PV	B. Ubartas		DOKUMENTO PAVADINIMAS Esamų dangų ariamo planas M 1:500	LAIDA	
40004	PDV	S. Palionis			0	
LT	STATYTOJAS IR (ARBA) UŽSAKOVAS Statytojas: Šiaulių miesto savivaldybė Užsakovas: Šiaulių miesto savivaldybės administracija			DOKUMENTO ŽYMUO PS26-08-PP-SMG-EDAP	LAPAS	LAPŲ
					1	1

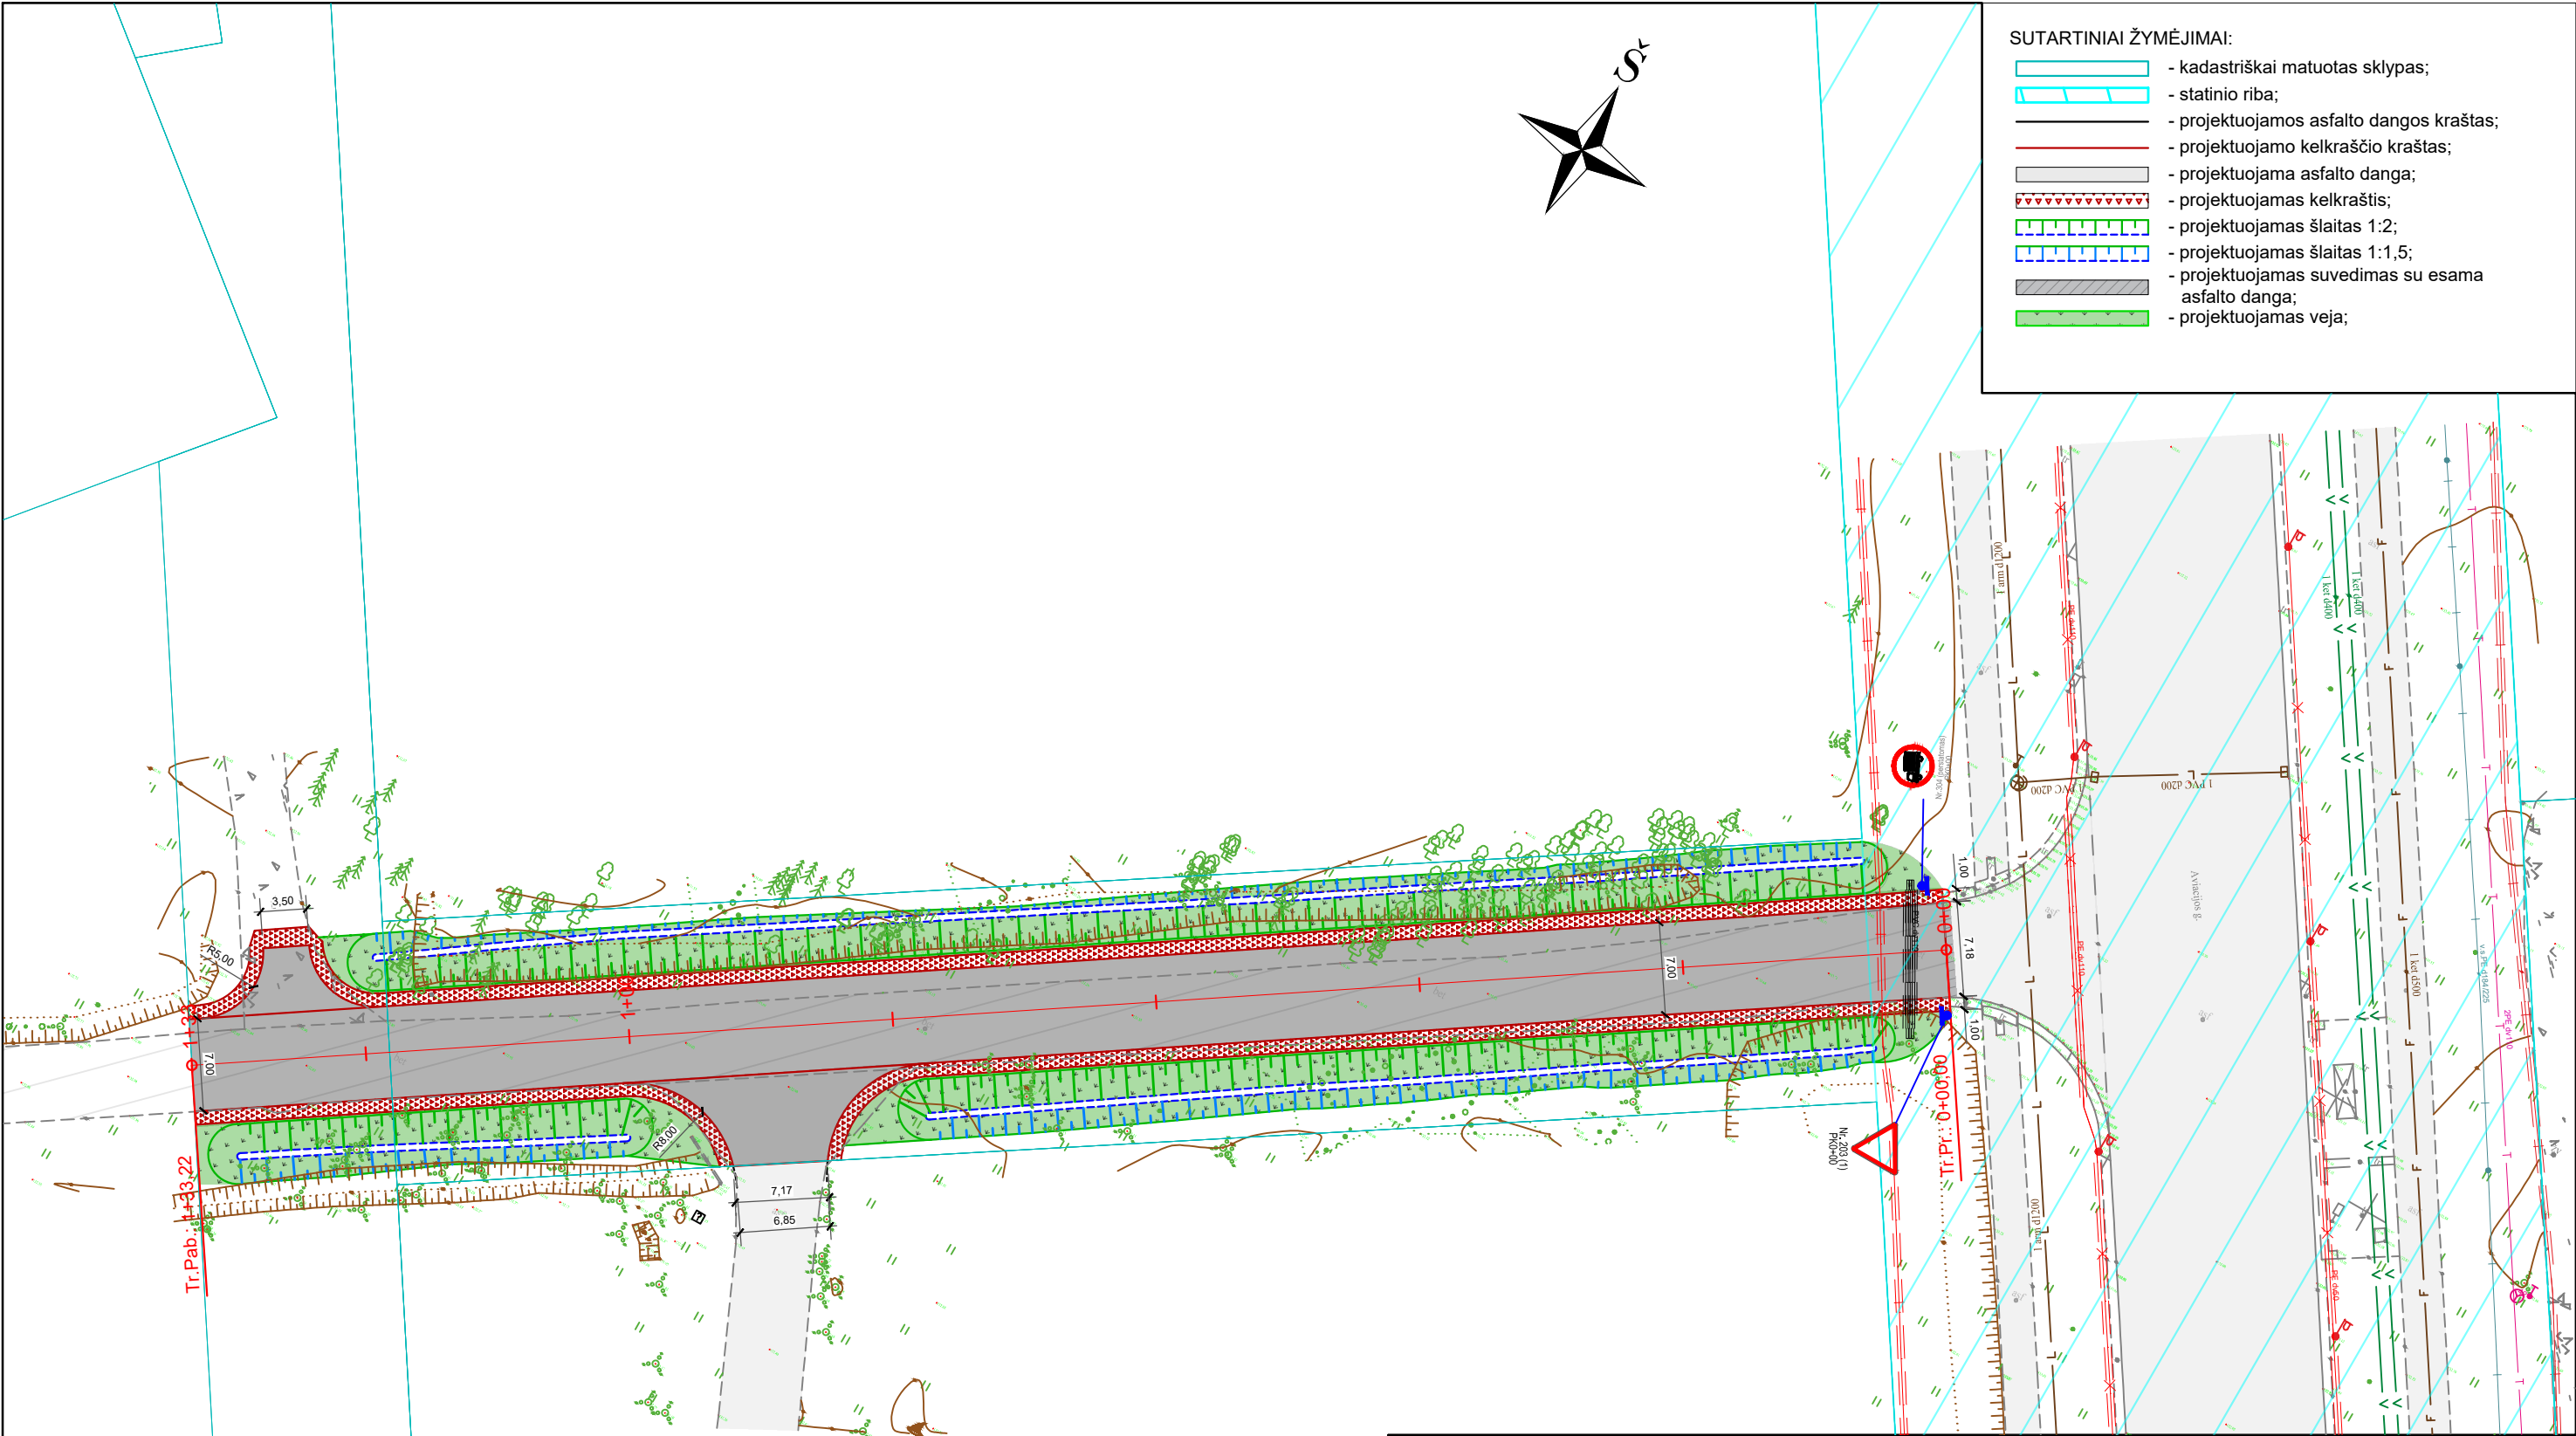





0	2026	Visuomenės informavimui, statybos leidimui gauti			
LAIDA	IŠLEIDIMO DATA	LAIDOS STATUSAS. KEITIMO PRIEŽASTIS (JEI TAIKOMA)			
KVAL. PATV. DOK. NR	LOCUS 3D			STATINIO PROJEKTO PAVADINIMAS Privažiuojamojo kelio nuo Aviacijos g. iki sklypo adresu Lakūnų g. 3, Šiauliai, naujos statybos projektas, Aviacijos g. kapitalinis remontas numatant nuvažos sutvarkymą bei lietaus nuotekų naujos statybos projektas	
36342	PV	B. Ubartas		DOKUMENTO PAVADINIMAS Dangų ir eismo organizavimo planas M 1:500	LAIDA
40004	PDV	S. Palionis			0
LT	STATYTOJAS IR (ARBA) UŽSAKOVAS Statytojas: Šiaulių miesto savivaldybė Užsakovas: Šiaulių miesto savivaldybės administracija			DOKUMENTO ŽYMUO PS26-08-PP-SMG-DEOP	LAPAS 1
					LAPŲ 1

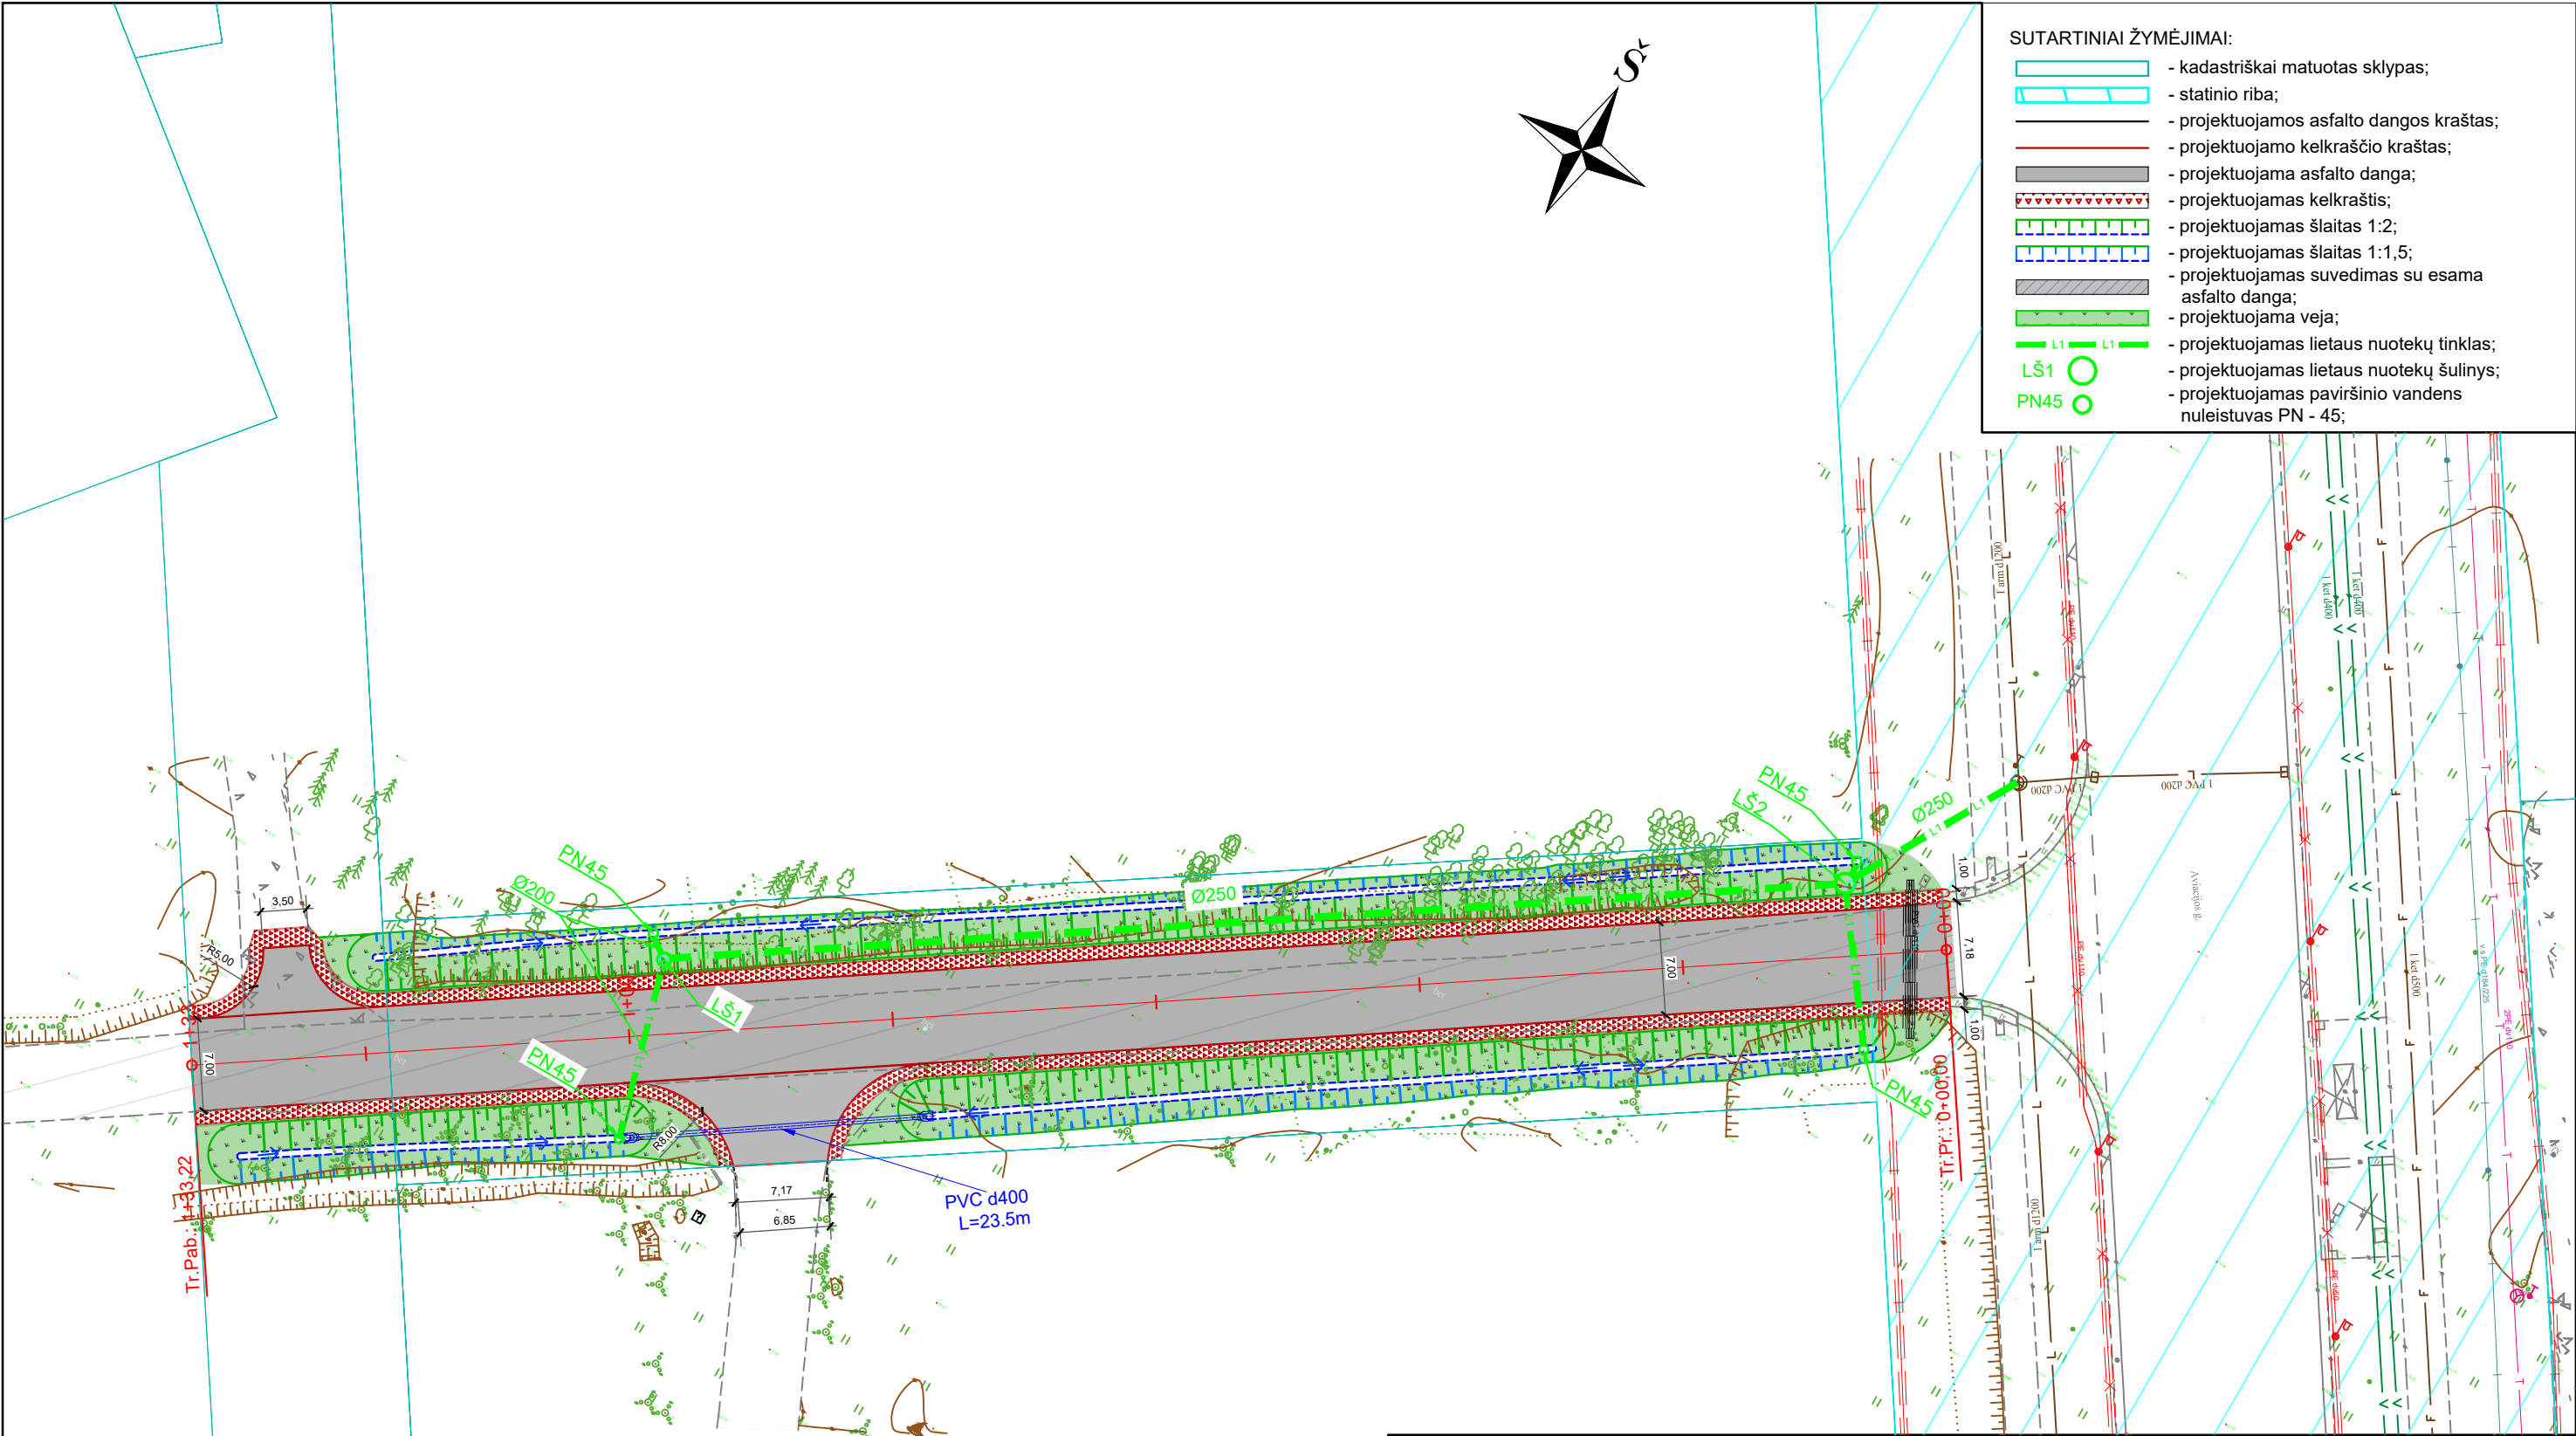

0	2026	Visuomenės informavimui, statybos leidimui gauti			
LAIDA	IŠLEIDIMO DATA	LAIDOS STATUSAS. KEITIMO PRIEŽASTIS (JEI TAIKOMA)			
KVAL. PATV. DOK. NR				STATINIO PROJEKTO PAVADINIMAS Privažiuojamojo kelio nuo Aviacijos g. iki sklypo adresu Lakūnų g. 3, Šiauliai, naujos statybos projektas, Aviacijos g. kapitalinis remontas numatant nuovažos sutvarkymą bei lietaus nuotekų naujos statybos projektas	
36342	PV	B. Ubartas		DOKUMENTO PAVADINIMAS Inžinerinių tinklų suvestinis planas M 1:500	LAIDA
40004	PDV	S. Palionis			0
LT	STATYTOJAS IR (ARBA) UŽSAKOVAS Statytojas: Šiaulių miesto savivaldybė Užsakovas: Šiaulių miesto savivaldybės administracija			DOKUMENTO ŽYMUO PS26-08-PP-SMG-ITSP	LAPAS 1
					LAPŲ 1

IŠILGINIS PROFILIS
Mv 1:50
Mh 1:500

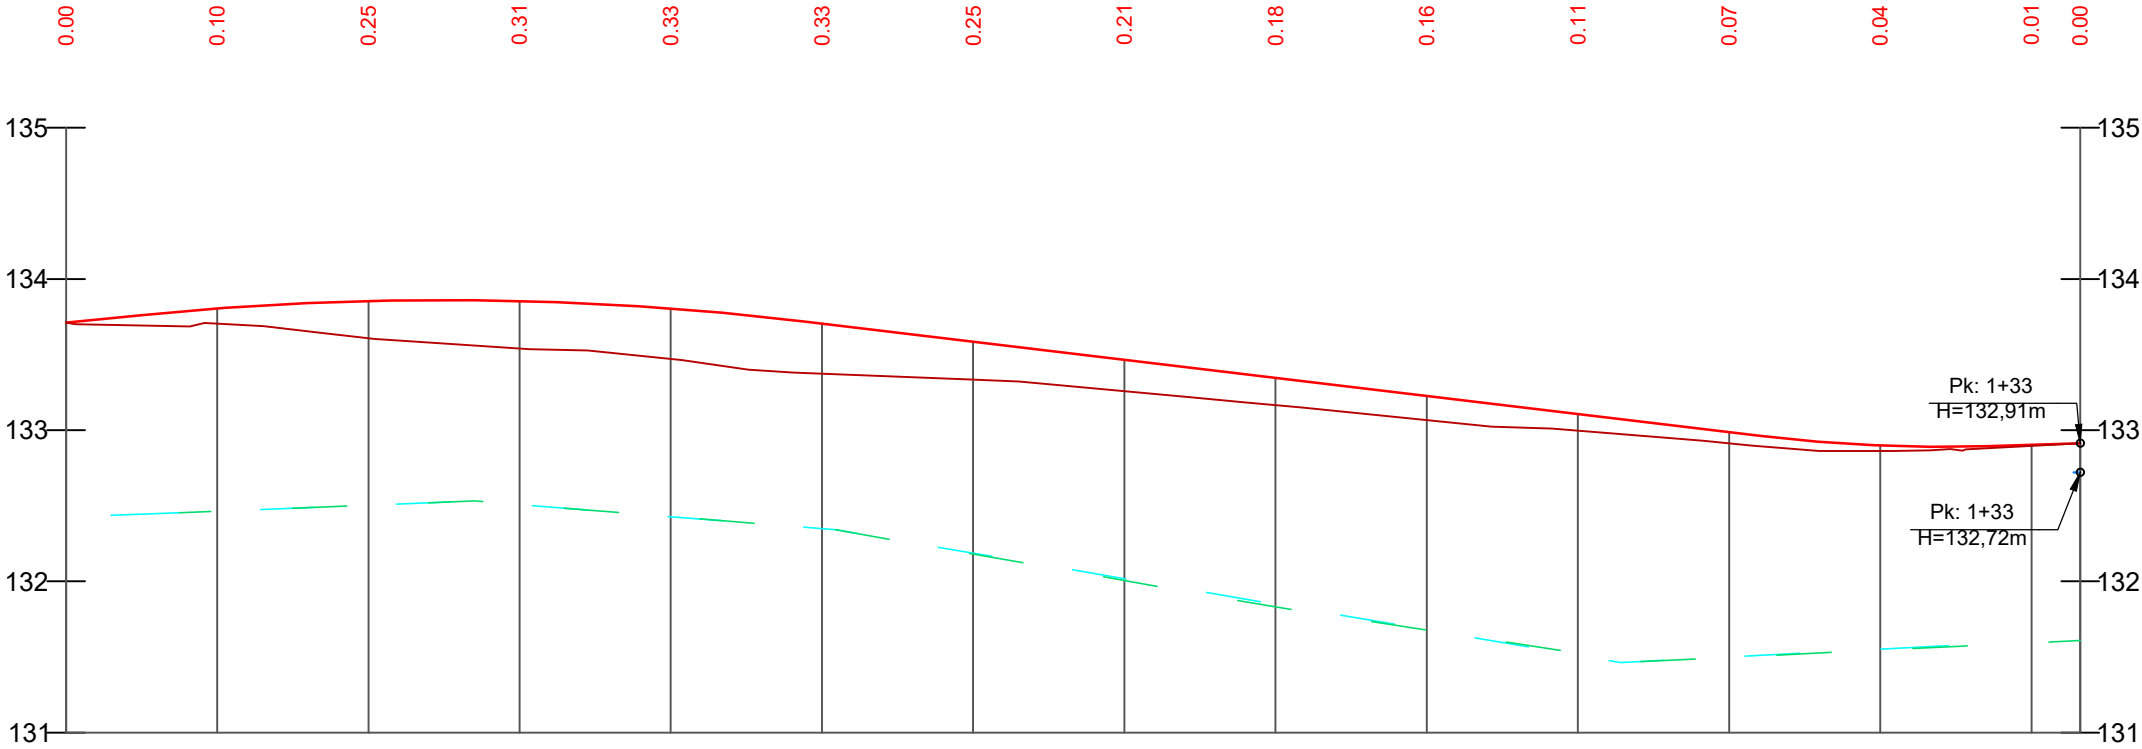

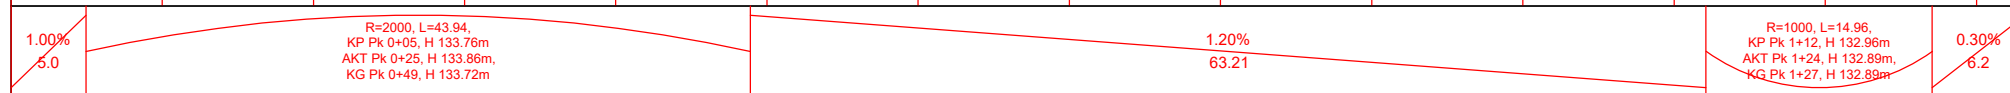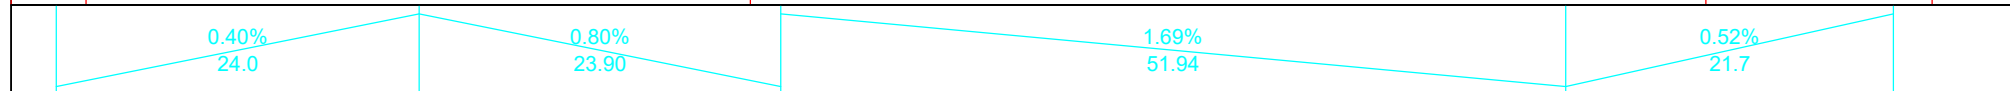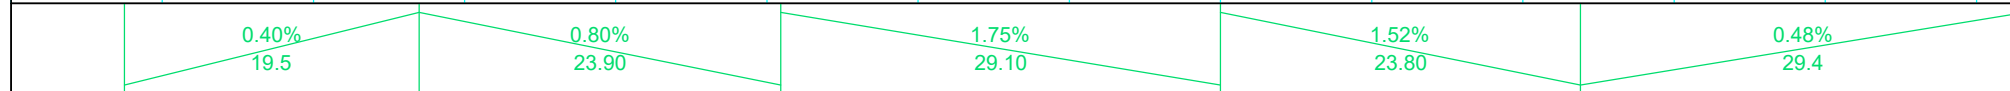
PROJEKTINIAI DUOMENYS			VAŽIUOJAMOSIOS DALIES AUKŠČIAI, m														
			NUOLYDŽIAI IR VERTIKALIOS KREIVĖS %														
GRIOVYS	DEŠINĖ	NUOLYDŽIAI %															
		AUKŠČIAI, m															
	KAIRĖ	NUOLYDŽIAI %															
		AUKŠČIAI, m															
ŽEMĖS PAVIRŠIAUS AUKŠČIAI, m			133.71	133.80	133.85	133.85	133.80	133.70	133.59	133.47	133.35	133.23	133.11	132.99	132.90	132.90	132.91
PIKETAI KILOMETRAI			0+00	0+10	0+20	0+30	0+40	0+50	0+60	0+70	0+80	0+90	1+00	1+10	1+20	1+30	1+33.22
TIESĖS IR KREIVĖS			L=133.22														

SUTARTINIAI ŽYMĖJIMAI:

- projektuojamas paviršius;
- esamas paviršius;
- projektuojamas griovys dešinėje;
- projektuojamas griovys kairėje;

0	2026	Visuomenės informavimui, statybos leidimui gauti				
LAIDA	IŠLEIDIMO DATA	LAIDOS STATUSAS. KEITIMO PRIEŽASTIS (JEI TAIKOMA)				
KVAL. PATV. DOK. NR				STATINIO PROJEKTO PAVADINIMAS Privažiuojamojo kelio nuo Aviacijos g. iki sklypo adresu Lakūnų g. 3, Šiauliai, naujos statybos projektas, Aviacijos g. kapitalinis remontas numatant nuovažos sutvarkymą bei lietaus nuotekų naujos statybos projektas		
36342	PV	B. Ubartas		DOKUMENTO PAVADINIMAS Išilginiai profiliai Mv 1:50; Mh 1:500	LAIDA	
40004	PDV	S. Palionis			0	
LT	STATYTOJAS IR (ARBA) UŽSAKOVAS Statytojas: Šiaulių miesto savivaldybė Užsakovas: Šiaulių miesto savivaldybės administracija			DOKUMENTO ŽYMUO PS26-08-PP-SMG-IP	LAPAS	LAPŲ
					1	1

Tipinis skersinis
M1:50

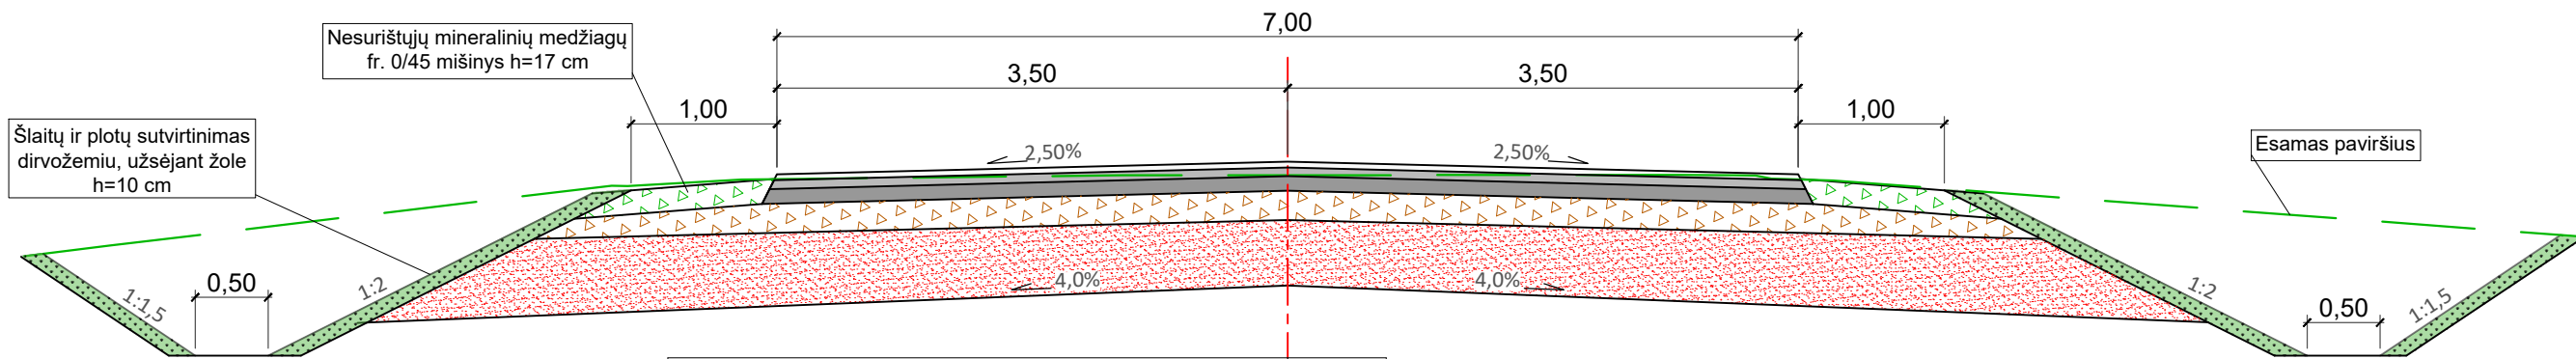

Viršutinis asfalto dangos sluoksnis iš mišinio AC 11 VS	4 cm
Apatinis asfalto dangos sluoksnis iš mišinio AC 16 AS	6 cm
Asfalto pagrindo sluoksnis iš mišinio AC 32 PS	10 cm
Skaldos pagrindo sluoksnis (Ev2<150MPa)	20 cm
Apsauginis šalčiui atsparus sluoksnis (Ev2<100MPa)	45 cm
Sankasos gruntai (Ev2<45MPa)	

0	2026	Visuomenės informavimui, statybos leidimui gauti			
LAIDA	IŠLEIDIMO DATA	LAIDOS STATUSAS. KEITIMO PRIEŽASTIS (JEI TAIKOMA)			
KVAL. PATV. DOK. NR				STATINIO PROJEKTO PAVADINIMAS Privažiuojamojo kelio nuo Aviacijos g. iki sklypo adresu Lakūnų g. 3, Šiauliai, naujos statybos projektas, Aviacijos g. kapitalinis remontas numatant nuovažos sutvarkymą bei lietaus nuotekų naujos statybos projektas	
36342	PV	B. Ubartas		DOKUMENTO PAVADINIMAS Skersinis profilis M 1:50	LAIDA
40004	PDV	S. Palionis			0
LT	STATYTOJAS IR (ARBA) UŽSAKOVAS Statytojas: Šiaulių miesto savivaldybė Užsakovas: Šiaulių miesto savivaldybės administracija			DOKUMENTO ŽYMUO PS26-08-PP-SMG-SP	LAPAS 1
					LAPŲ 1