

Statytojas	Šiaulių miesto savivaldybė
Užsakovas	Šiaulių miesto savivaldybės administracija
Statinio projekto pavadinimas	Privažiuojamojo kelio nuo Aviacijos g. iki sklypo adresu Lakūnų g. 3, Šiauliai, naujos statybos projektas, Aviacijos g. kapitalinis remontas numatant nuovažos sutvarkymą bei lietaus nuotekų naujos statybos projektas
Statinio projekto Nr.	PS26-08
Statinio projekto dalis	A (Architektūrinė)
Statybos rūšis	Nauja statyba, kapitalinis remontas
Statinio kategorija	Ypatingasis statinys, Neypatingasis statinys
Statinio projekto etapas	PP (Projektiniai pasiūlymai)
Bylos žymuo	PS26-08-PP-A
Bylos laida	0
Bylos išleidimo data	2026

Pareigos	Vardas, pavardė	Atestato Nr.	Data	Parašas
MB „Locus 3D“ direktorius	B. Ubartas		2026	
Projekto vadovas	B. Ubartas	36342	2026	
Projekto dalies vadovė	R. Savičienė	A1142	2026	

PROJEKTO SUDĖTIES ŽINIARAŠTIS

Eil. Nr.	Bylos (segtuvo) žymuo	Laida	Pavadinimas	Pastabos
1.	BD	0	Bendroji dalis	
2.	SMG	0	Susisiekimo. Miesto gatvių dalis	
3.	NŠ	0	Nuotekų šalinimo dalis	
4.	A	0	Architektūrinė dalis	

0	2026	Viešinimui, statybos leidimui					
LAIDA	IŠLEIDIMO DATA	LAIDOS STATUSAS. KEITIMO PRIEŽASTIS (JEI TAIKOMA)					
KVAL. PATV. DOK. NR.				STATINIO PROJEKTO PAVADINIMAS Privažiuojamojo kelio nuo Aviacijos g. iki sklypo adresu Lakūnų g. 3, Šiauliai, naujos statybos projektas, Aviacijos g. kapitalinis remontas numatant nuovažos sutvarkymą bei lietaus nuotekų naujos statybos projektas			
36342	PV	B. Ubartas		DOKUMENTO PAVADINIMAS		LAIDA	
A1142	PDV	R. Savičienė		Projekto sudėties žiniaraštis		0	
LT	STATYTOJAS IR (ARBA) UŽSAKOVAS Statytojas: Šiaulių rajono savivaldybė Užsakovas: Šiaulių rajono savivaldybės administracija			DOKUMENTO ŽYMUO PS26-08-PP-A-PSŽ		LAPAS 1	LAPŲ 1

PROJEKTO DALIES TEKSTINIŲ DOKUMENTŲ SUDĖTIES ŽINIARAŠTIS

Dokumento žymuo	Lapų sk.	Laida	Pavadinimas	Pastabos
	1	0	Titulinis lapas	
PS26-08-PP-A-PSŽ	1	0	Projekto sudėties žiniaraštis	
PS26-08-PP-A-PDSŽ	1	0	Projekto dalies sudėties žiniaraštis	

PROJEKTO DALIES PRIDEDAMŲJŲ DOKUMENTŲ SUDĖTIES ŽINIARAŠTIS


Eil. Nr.	Dokumento žymuo	Pavadinimas	Lapų sk.
1.		Brėžiniai	1

PROJEKTO DALIES BRĖŽINIŲ SUDĖTIES ŽINIARAŠTIS

Dokumento žymuo	Lapų sk.	Laida	Pavadinimas	Pastabos
PS26-08-PP-A-SEP	1	0	Statinio elementų planas M 1:500	
PS26-08-PP-A-F	1	0	Fasadai M 1:100	
	1	0	Statinių su gretima aplinka vizualizacija	

0	2026	Viešinimui, statybos leidimui		
LAIDA	IŠLEIDIMO DATA	LAIDOS STATUSAS. KEITIMO PRIEŽASTIS (JEI TAIKOMA)		
KVAL. PATV. DOK. NR.			STATINIO PROJEKTO PAVADINIMAS Privažiuojamojo kelio nuo Aviacijos g. iki sklypo adresu Lakūnų g. 3, Šiauliai, naujos statybos projektas, Aviacijos g. kapitalinis remontas numatant nuovažos sutvarkymą bei lietaus nuotekų naujos statybos projektas	
36342	PV	B. Ubartas	DOKUMENTO PAVADINIMAS Projekto dalies sudėties žiniaraštis	LAIDA
A1142	PDV	R. Savičienė		0
LT	STATYTOJAS IR UŽSAKOVAS Statytojas: Šiaulių rajono savivaldybė Užsakovas: Šiaulių rajono savivaldybės administracija		DOKUMENTO ŽYMUO PS26-08-PP-A-PDSŽ	LAPAS 1
				LAPŲ 1

BRÉŽINIAI

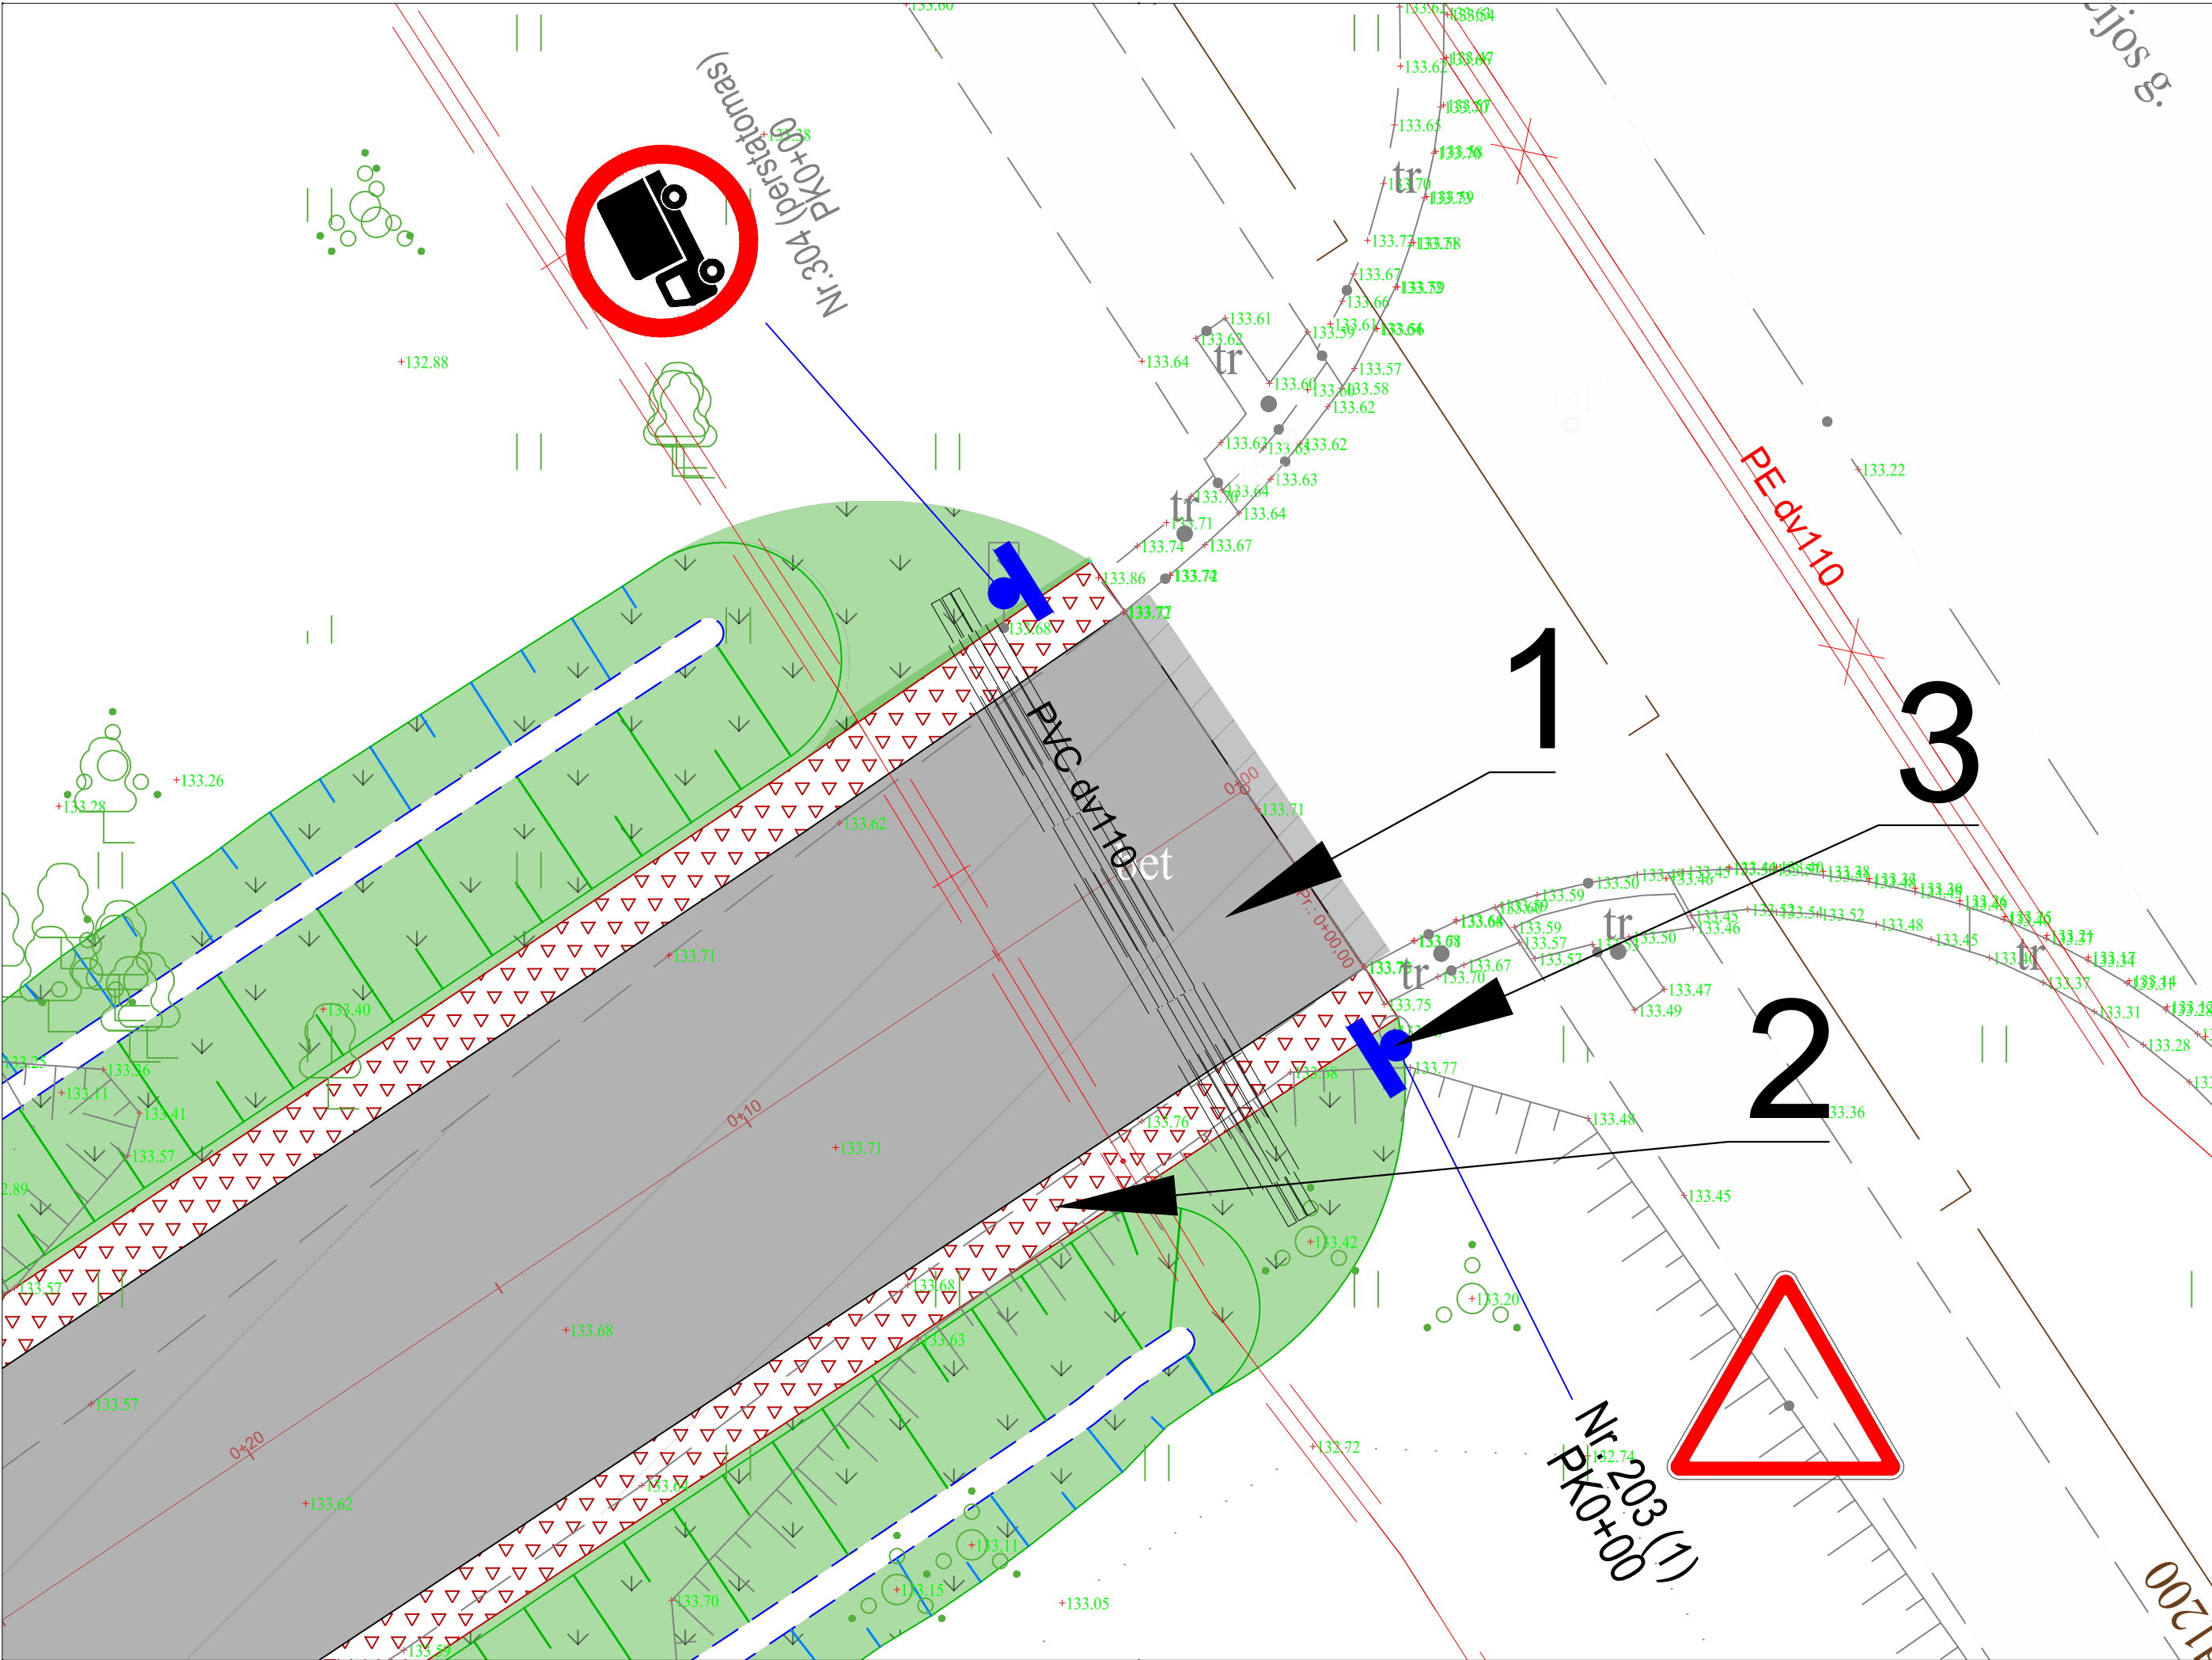

PROJEKTUOJAMOS DANGOS:						
Nr. 1 - asfalto danga				Nr. 2 - kelkraščiai su skaldažolės danga		
PROJEKTUOJAMOS ŽENKLINIMAS:						
Nr. 10 - kelio ženklų atrama su skydu						
0	2026	Viešinimui, statybos leidimui				
LAIDA	IŠLEIDIMO DATA	LAIDOS STATUSAS. KEITIMO PRIEŽASTIS (JEI TAIKOMA)				
KVAL. PATV. DOK. NR				STATINIO PROJEKTO PAVADINIMAS Privažiuojamojo kelio nuo Aviacijos g. iki sklypo adresu Lakūnų g. 3, Šiauliai, naujos statybos projektas, Aviacijos g. kapitalinis remontas numatant nuovažos sutvarkymą bei lietaus nuotekų naujos statybos projektas		
36342	PV	B. Ubartas		DOKUMENTO PAVADINIMAS		LAIDA
A1142	PDV	R. Savičienė		Fasada M 1:100		0
LT	STATYTOJAS IR (ARBA) UŽSAKOVAS Statytojas: Šiaulių miesto savivaldybė Užsakovas: Šiaulių miesto savivaldybės administracija			DOKUMENTO ŽYMUO PS26-08-PP-A-F		LAPAS 1
						LAPŲ 1

