


ŽEMĖS SKLYPO GEGUŽIŲ G. 23B VIETOVĖS SCHEMA

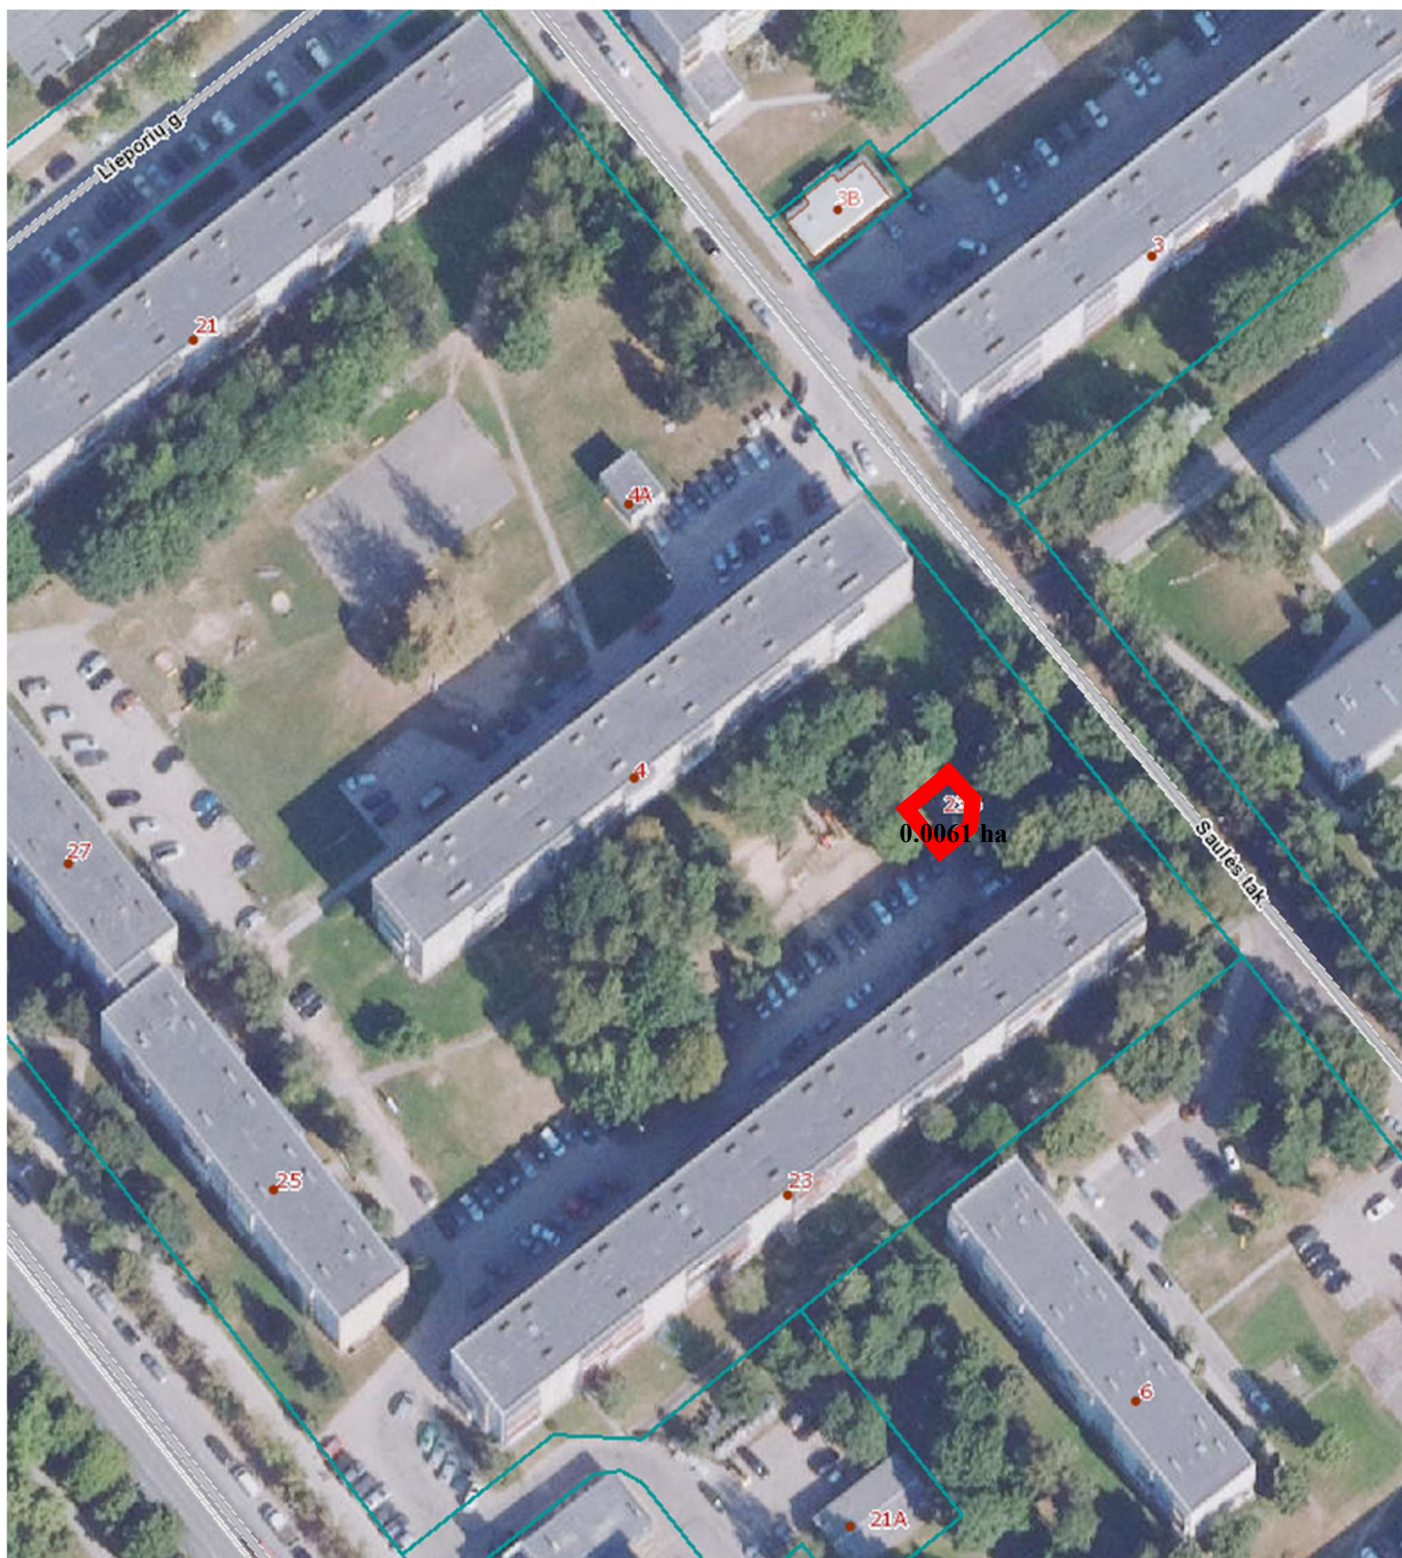

Sklypo ribos