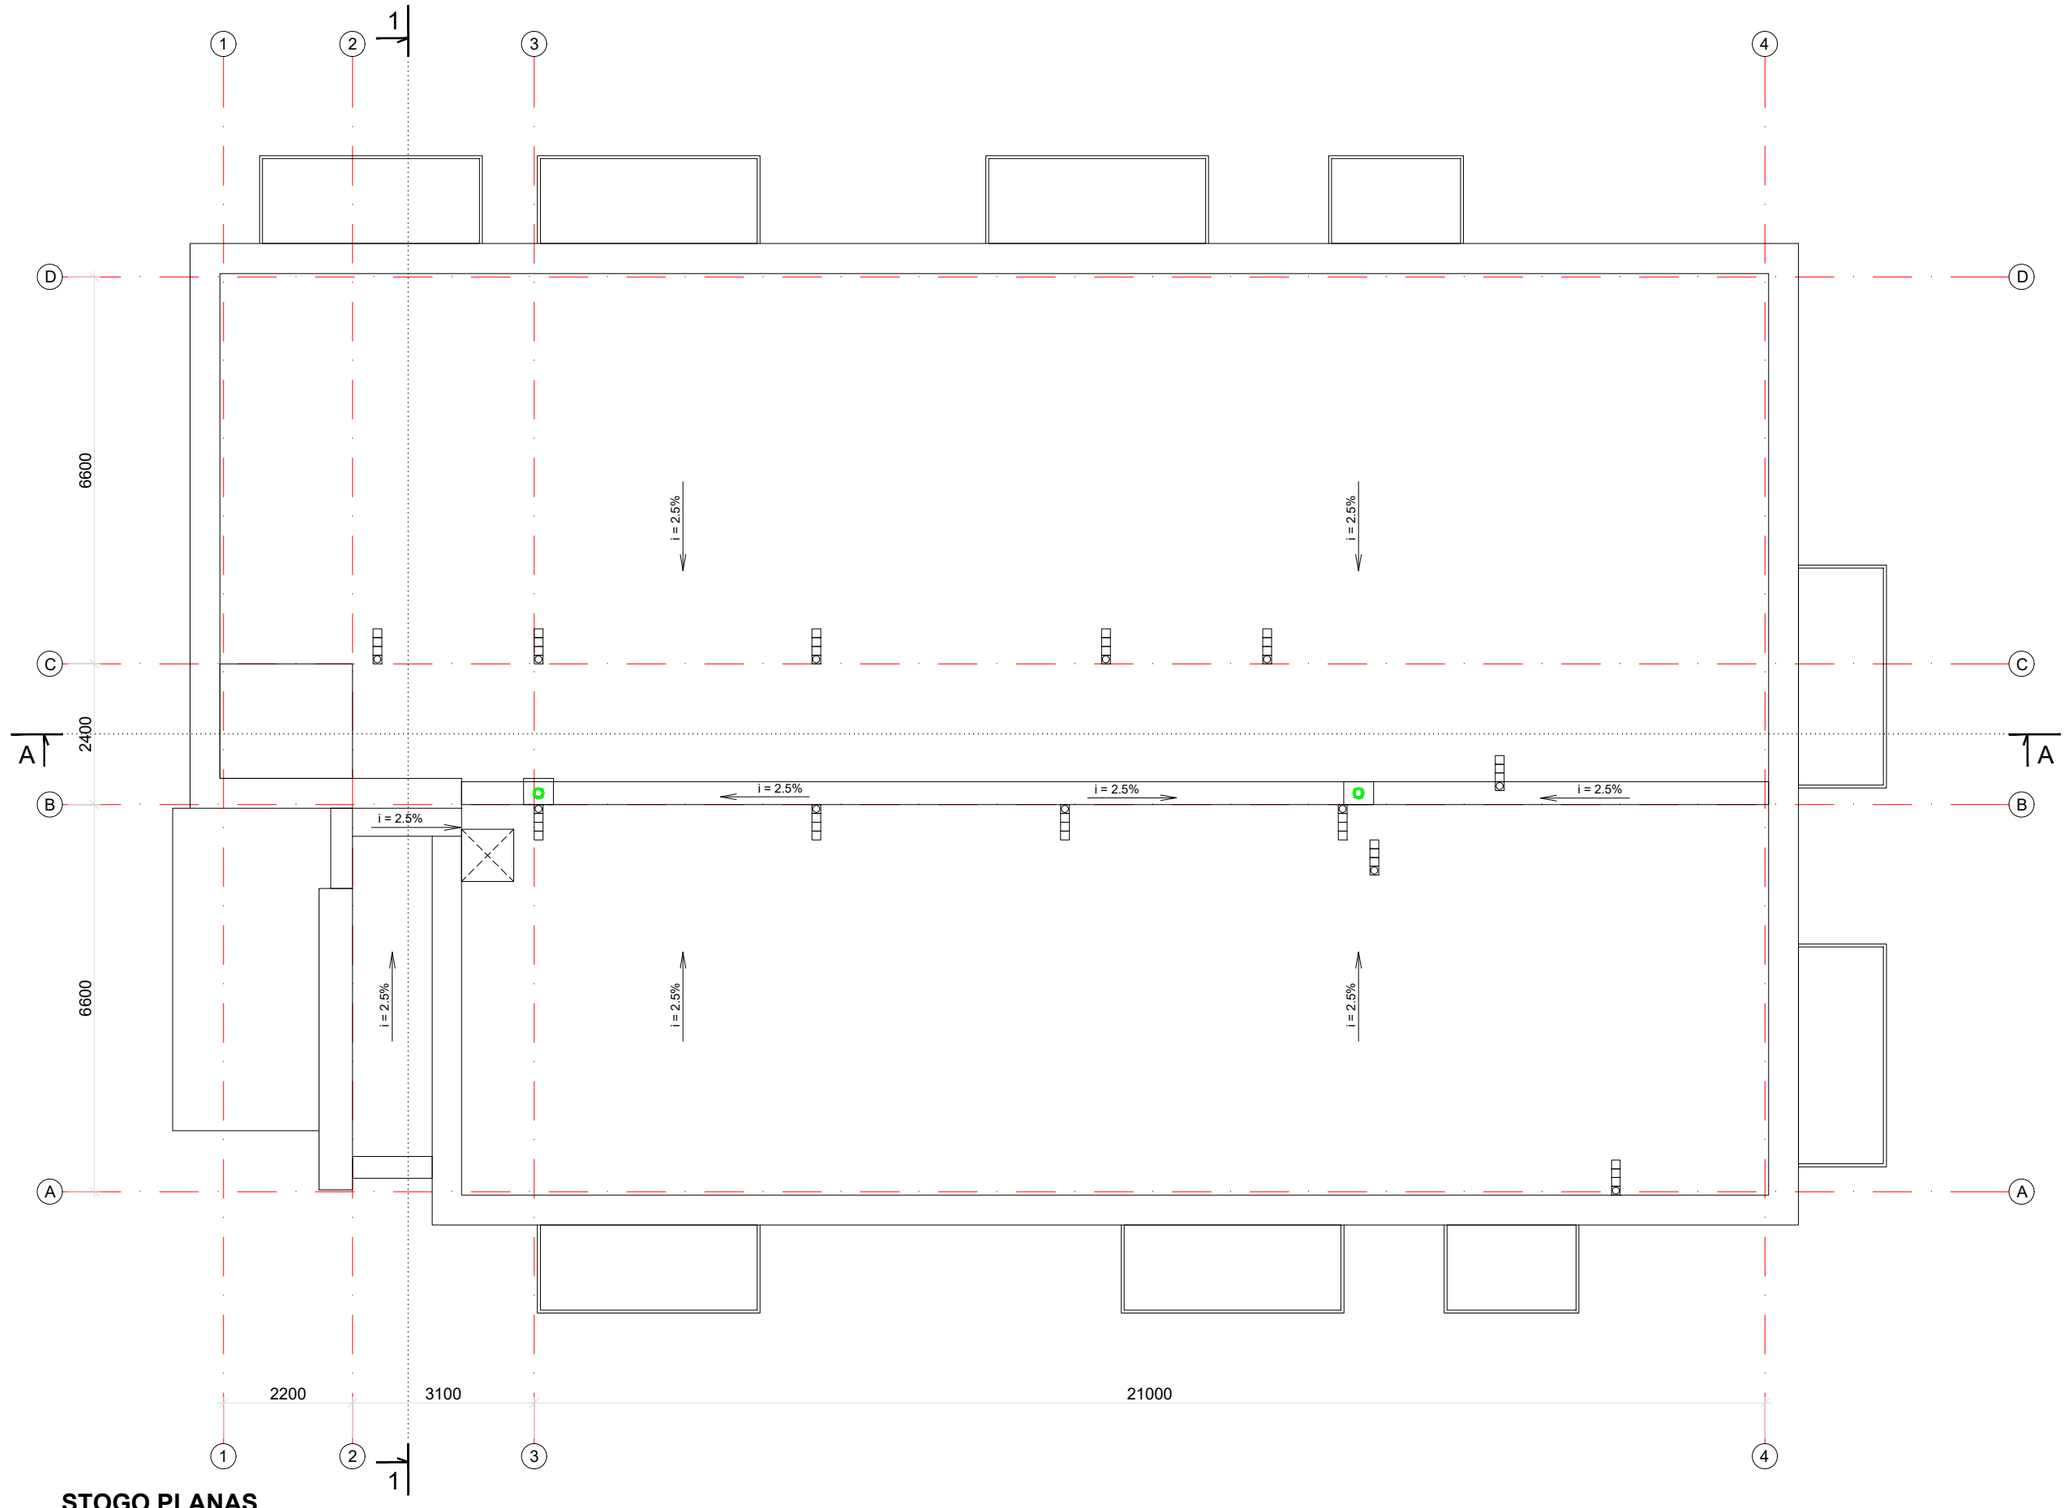

STOGO PLANAS

Atest. Nr.	**UAB "RS studija"** I/K 145898643, Tilžės g. 170 - 405 kab. 76296 Šiauliai				**Trijų daugiabučių paskirties gyvenamųjų pastatų (paskirties grupė - daugiabučių) Latvių g. 30, Šiauliuose statybos projektas. (Projektiniai pasiūlymai).**	
A 007	PV	V.Rudokas		2026		
A 007	PDV	V.Rudokas		2026	**Stogo planas M1:100**	Laida **0**
LT	Statytojas / Užsakovas: **UAB "Lukra"**				**2026.001 - 01 - BAA - AB - 08**	Lapas **1** / Lapų **1**