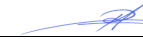


OBJEKTAS	ANTROJO PASAULINIO KARO SOVIETŲ SAJUNGOS KARIŲ PALAIDOJIMO VIETOS KITOS PASKIRTIES STATINIŲ (paskirties grupė – kiti inžineriniai statiniai), PRISIKĖLIMO A., ŠIAULIUOSE, SUPAPRASTINTAS REKONSTRAVIMO PROJEKTAS IR PASKIRTIES KEITIMAS Į GATVIŲ PASKIRTIES STATINIAI (paskirties grupė – susisiekimo komunikacijų statiniai).
STATYTOJAS	ŠIAULIŲ MIESTO SAVIVALDYBĖ (Vasario 16-osios g. 62, LT-76295 Šiauliai)
UŽSAKOVAS	ŠIAULIŲ MIESTO SAVIVALDYBĖS ADMINISTRACIJA (Vasario 16-osios g. 62, LT-76295 Šiauliai)
STATYBOS RŪŠIS	STATINIO REKONSTRAVIMAS (7.2., STR 1.01.08:2002 / NSIK žymuo - EB)
STATINIŲ GRUPĖ	ESAMA KITI INŽINERINIAI STATINIAI (4., 3 priedas, STR 1.01.03:2017) KEIČIAMA Į SUSISIEKIMO KOMUNIKACIJŲ STATINIAI (1., 3 priedas, STR 1.01.03:2017)
STATINIO PASKIRTIS	ESAMA KITOS PASKIRTIES (4.5., 3 priedas, STR 1.01.03:2017) KEIČIAMA Į GATVIŲ (1.2., 3 priedas, STR 1.01.03:2017)
STATINIO KATEGORIJA	II GRUPĖS NESUDĖTINGASIS (4.1., 2 lentelė, 5 priedas, STR 1.01.03:2017 / NSIK žymuo - CC)
PROJEKTO ETAPAS	PROJEKTINIAI PASIŪLYMAI (24 str., 1 dalies 7.punktas, LR Statybos įstatymas / NSIK žymuo – BD; Projektiniai pasiūlymai viešinimui)
PROJEKTO NUMERIS	2025.003-BD
METAİ	2025 M
BYLA	I (BENDROJI - SPRENDINIAI) (NSIK žymuo - BD)
LAIDA	0


2025.003-BD	BD (NSIK žymuo) – PP	2025
OBJEKTO NR.	PROJEKTO ETAPAS	METAİ

PAREIGOS	PAVARDĖ	PARAŠAS
PROJEKTO VADOVAS	V.RUDOKAS (A 007)	
ARCHITEKTAS	V.RUDOKAS (A 007)	

Eilės Nr.	Pavadinimas	Lapas
1.	Antraštinis lapas	1
2.	Projekto bylos sudėties žiniaraštis	2
3.	Bendrieji statinio rodikliai	3-4
4.	Aiškinamasis raštas: 1. Bendrieji duomenys..... 2. Projekto rengimo pagrindas..... 3. Statybos teritorijos apibūdinimas ir vertinimas..... 4. Bendrieji sprendiniai..... 5. Paveldosaugos sprendiniai..... 6. Esamų statinių griovimo aprašas..... 7. Teritorijos tvarkymo sprendiniai..... 8. Kiti sprendiniai..... 9. Statybos darbų vykdymo etapai.....	5 5-7 7-8 8 8 8-9 9-10 10 10
5.	Projektavimo užduotis	11-22
6.	Specialieji reikalavimai Nr. SRD-250703-00070, 2025-07-03: 1. Šiaulių m. savivaldybės administrac. Architektūros ir urbanistikos skyriaus parengti specialieji architektūros reikalavimai Nr. SARD-61-250703-00068, 2025-07-03..... 2. KPD Šiaulių skyrius parengti specialieji paveldosaugos reikalavimai Nr. SPRD-00-250701-00640, 2025-07-01..... 3. Šiaulių m. savivaldybės administrac. Miesto ūkio ir aplinkos skyriaus parengti specialieji reikalavimai Nr. (31.7Mr) SIF-1187, 2025-07-11.....	23-26 27-29 30-31
7.	Brėžiniai: 1. Situacijos planas M 1:500..... 2. Sklypo planas (sprendiniai) M 1:400.....	32 33
8.	Projekto sprendinių vizualizacija	34-40

Statinio projekto vadovas Vytenis Rudokas (A 007)

 

0	2025			
Laida	Data	Keitimų pavadinimas (priežastis)		
Atest. Nr.	UAB „RS studija“ I/K 145898643, Tilžės g. 170 – 405 kab., LT 76296			Antrojo pasaulinio karo Sovietų Sąjungos karių palaidojimo vietos kitos paskirties statinių (paskirties grupė – kiti inžineriniai statiniai), Prisikėlimo a., Šiauliuose, supaprastintas rekonstravimo projektas ir paskirties keitimas į gatvių paskirties statiniai (paskirties grupė – susisiekimo komunikacijų statiniai). Projektiniai pasiūlymai viešinimui.
A007	PV	V.Rudokas		
Statytojas: Užsakovas:	ŠIAULIŲ M. SAVIVALDYBĖ ŠIAULIŲ M. SAVIVALDYBĖS ADMINISTRACIJA			2025.003 – BD – PP

BENDRIEJI STATINIŲ RODIKLIAI

Statybos techninio reglamento STR 1.04.04:2017 „Statinio projektavimas, projekto ekspertizė“ 5 priedas

Pavadinimas	Mato vnt.	Kiekis		Pastabos
		Esamas	Projektuojamas	
I. SKLYPAS				
1. sklypo plotas:				
a. projektuojama teritorija Antrojo pasaulinio karo Sovietų Sąjungos karių palaidojimo vietos sklypo ribose (žemės sklypas un. Nr. 4400-4809-8738)	m ²	1 265		Rekonstruojami Antrojo pasaulinio karo Sovietų Sąjungos karių palaidojimo vietos II gr. nesudėtingi statiniai – reikalingas SLD; Rekonstruojama I gr. nesudėtingo statinio Aušros tako dalis (2 m ²) – SLD neprivalomas.
b. projektuojama (nagrinėjama) teritorija už sklypo ribų:				
- Aušros tako skl. dalis (un. Nr. 4400-3983-5757) - Sklypais nesuformuota valstybinė žemė		87 1208		
2. sklypo užstatymo plotas	%	-		
2. sklypo užstatymo intensyvumas	%	-		
3. sklypo užstatymo tankis	%	-		
4. apželdintas skl. plotas (un. Nr. 4400-4809-8738)	%	431	916	
II. PASTATAI				
1. Pastato paskirties rodikliai (gamybos, kitos planuojamos ūkinės veiklos, paslaugų apimtys, butų, vietų, lovų, bendras ir aptarnaujamų žmonių skaičius, kiti rod.) pastato paskirties grupė.		-		
2. Pastato, kaip civilinių teisių objektų, rūšis:				
2.1. pagrindinis daiktas	vnt.	-		
2.2. priklausinys				
3. Pastato bendrasis plotas*	m ²	-		
4. Pastato naudingasis plotas*	m ²	-		
5. Pastato tūris*	m ³	-		
6. Aukštų skaičius*	vnt.	-		
7. Pastato aukštis*	m	-		
8. Formuojamų atskirų kadastro objektų kiekis (pastatų ir patalpų)	vnt.	-		
9. butų skaičius (gyvenamajame name), iš jų:				
9.1. 1 kambario	vnt.	-		
9.2. 2 ir daugiau kambarių				
9.3 butai, kuriuose insoliacijos laikas trumpesnis už minimalų reglamentuotą				
10. energinio naudingumo klasė		-		
11. pastato (patalpų) akustinio komforto sąlygų kl.		-		
12. statinio atsparumo ugniai laipsnis		-		
13. kiti papildomi pastato rodikliai		-		
III. ATSKIRAIŠ NEKILNOJAMOJO KADASTRO OBJEKTAIS FORMUOJAMOS PATALPOS				
1. Patalpos:				
1.1. patalpos pavadinimas	m ²	-		
1.2. patalpos paskirties grupė, paskirtis				
1.3. patalpos bendras plotas				
IV. SUSISIEKIMO KOMUNIKACIJOS				

0	2025			
Laida	Data	Keitimų pavadinimas (priežastis)		
Atest. Nr.	UAB „RS studija“ I/K 145898643, Tilžės g. 170 – 405 kab., LT 76296		Antrojo pasaulinio karo Sovietų Sąjungos karių palaidojimo vietos kitos paskirties statinių (paskirties grupė – kiti inžineriniai statiniai), Priskelimo a., Šiauliuose, supaprastintas rekonstravimo projektas ir paskirties keitimas į gatvių paskirties statiniai (paskirties grupė – susisiekimo komunikacijų statiniai). Projektiniai pasiūlymai viešinimui.	
A007	PV	V.Rudokas		2025
BENDRIEJI STATINIŲ RODIKLIAI				
Statytojas: ŠIAULIŲ M. SAVIVALDYBĖ Užsakovas: ŠIAULIŲ M. SAVIVALDYBĖS ADMINISTRACIJA			2025.003 – BD – PP – BSR	

1. Keliai (valstybinės ir vietinės reikšmės):				
1.1. kelio kategorija				
1.2. kelio ilgis*	km			
1.3. kelio juostos plotis	m	-		
1.4. eismo juostų skaičius	vnt.			
1.5. eismo juostos plotis	m			
1.6. tilto, viaduko ar estakados ilgis	m			
2. Geležinkeliai:				
2.1. kategorija				
2.2. ilgis*	km	-		
2.3. apsaugos zonos plotis	m			
3. Gatvės:				
3.1. kategorija		-	E	Projektuojama analogiška esamam Aušros takui pėsčiųjų tako dalis.
3.2. ilgis*	km	-	0,037	
3.3. važiuojamosios dalies plotis (pėsč. tako plotis)	m	-	5	
3.4. eismo juostų skaičius	vnt.	-	2	
3.5. eismo juostos plotis	m	-	2.5	
V. INŽINERINIAI TINKLAI (nurodomas kiekvienos paskirties inžinerinių tinklų pavadinimas ir rodikliai)				
4. inžinerinių tinklų ilgis*:	m	-		
5. vamzdžio skersmuo (tik vamzdinams)	mm	-		
6. elektros tinklų laidininkų skaičius ir skerspjūvis	vnt.; mm ²	-		
7. elektroninio ryšio laidininkų porų skaičius ir skerspjūvis	vnt.; mm ²	-		
VI. KITI STATINIAI				
Kiti inžineriniai statiniai – rekonstruojami Antrojo pasaulinio karo Sovietų Sąjungos karių palaidojimo vietos II gr. nesudėtingi statiniai (un. Nr.4400-4269-1354; 4.1., 2 lentelė, 5 priedas, STR 1.01.03:2017 / NSIK žymuo - CC): - postamentas (p1) ir laiptai (b2) nugriaunami - aikštelė ir takai (b1, 713 m²) rekonstruojami į pėsčiųjų taką, keičiant statinių paskirtį iš kitos paskirties statiniai (4.5., 3 priedas, STR 1.01.03:2017), statinių grupė kiti inžineriniai statiniai (4., 3 priedas, STR 1.01.03:2017) į gatvių paskirties statiniai (1.2., 3 priedas, STR 1.01.03:2017), statinių grupė susisiekimo komunikacijų statiniai (1., 3 priedas, STR 1.01.03:2017).				

*Žvaigždute pažymėti rodikliai apskaičiuojami pagal Nekilnojamųjų daiktų kadastro duomenų nustatymo taisyklės, kurias tvirtina aplinkos ministras. Baigus statybą ir atlikus kadastrinius matavimus, šie rodikliai gali turėti neesminių nukrypimų [5.39].

Statinio projekto vadovas

Vytenis Rudokas (A 007, 2023 05 31)



(vardas, pavardė, parašas, kvalifikacijos atestato arba pažymos Nr., data)

1. BENDRIEJI DUOMENYS

- OBJEKTO PAVADINIMAS – Antrojo pasaulinio karo Sovietų Sąjungos karių palaidojimo vietos kitos paskirties statinių (paskirties grupė – kiti inžineriniai statiniai), Prisikėlimo a., Šiauliuose, supaprastintas rekonstravimo projektas ir paskirties keitimas į gatvių paskirties statiniai (paskirties grupė – susisiekimo komunikacijų statiniai);
- STATYBOS VIETA – centrinė miesto dalis, Prisikėlimo aikštė, Šiauliai; Sklypas:
- Antrojo pasaulinio karo Sovietų Sąjungos karių palaidojimo vietos žemės sklypas, unik. Nr. 4400-4809-8738; naudojimo paskirtis - konservacinė; naudojimo būdas – kultūros paveldo objektų žemės sklypai.
- STATYBOS RŪŠIS – statinio rekonstravimas (7.2., STR 1.01.08:2002 / NSIK žymuo - EB);
- STATINIAI – Antrojo pasaulinio karo Sovietų Sąjungos karių palaidojimo vietos (unikalus daikto Nr. 4400-4269-1354) II gr. nesudėtingi statiniai (4.1., 2 lentelė, 5 priedas, STR 1.01.03:2017 / NSIK žymuo - CC), kuriuos sudaro: paminklo postamentas (p1), aikštelė ir takai (b1), laiptai (b2). Keičiama statinių paskirtis iš kitos paskirties statiniai (4.5., 3 priedas, STR 1.01.03:2017), statinių grupė kiti inžineriniai statiniai (4., 3 priedas, STR 1.01.03:2017) į gatvių paskirties statiniai (1.2., 3 priedas, STR 1.01.03:2017), statinių grupė susisiekimo komunikacijų statiniai (1., 3 priedas, STR 1.01.03:2017);
- PROJEKTAVIMO ETAPAS – supaprastintas rekonstravimo projektas (24 str., 1 dalies 7.punktas, LR Statybos įstatymas / NSIK žymuo - BD);
- STATINIO GENERALINIS PROJEKTUOTOJAS – UAB „RS studija“; Tilžės g. 170 – 405 KAB., 76296 Šiauliai, tel. +37069838505, įmonės kodas 145898643, a.s. LT317180000025467465, AB Šiaulių bankas
- STATYTOJAS – Šiaulių m. savivaldybė (Vasario 16-osios g. 62, LT-76295 Šiauliai);
- UŽSAKOVAS – Šiaulių m. savivaldybės administracija (Vasario 16-osios g. 62, LT-76295 Šiauliai);
- STATYBOS FINANSAVIMO ŠALTINIAI – Šiaulių miesto savivaldybės biudžeto lėšos;

2. PROJEKTO RENGIMO PAGRINDAS

- techninis projektas paruoštas Šiaulių m. savivaldybės administracijos užsakymu, pagal paslaugos viešojo pirkimo-pardavimo sutartį Nr. SŽ-335, 2025-03-06.
- Statinio projektavimo techninė užduotis (Priedas Nr.1 prie sutarties Nr. SŽ-335), 2025-03-06;
- Šiaulių miesto savivaldybės administracijos pateikti specialieji reikalavimai Nr. SRD-61-250703-00070, 2025-07-03: specialieji architektūros reikalavimai Nr. SARD-61-250703-00068, 2025-07-03; specialieji paveldosaugos reikalavimai Nr. SPRD-00-250701-00640, 2025-07-01; specialieji infrastruktūros reikalavimai Nr. Nr. (31.7Mr) SIF-1187, 2025-07-11.
- VĮ Registrų centras. Nekilnojamojo turto registro duomenų bazės išrašai: statinių – registro Nr. 44/2066593; žemės sklypo – registro Nr. 44/2189964.
- žemės sklypo kad. Nr. 2901/0009:418 sklypo planas M1:500
- topografinė nuotrauka M1:500 (2022-10-12)
- Šiaulių miesto bendrasis planas, registro Nr.006291001569, 2009m.
- Šiaulių m. Prisikėlimo aikštės detalusis planas, TPDR TPD Nr. T00090749, 2024 m.
- Transporto organizavimo Šiaulių m. specialusis planas, registro Nr. T00039005, 2015 m.

PROJEKTE NAUDOTŲ GALIOJANČIŲ STATYBOS TECHNINIŲ REGLAMENTŲ SĄVADAS

Tekstuose panaudotų sutrumpinimų reikšmės:

STR – Statybos techninis reglamentas

LAND – Aplinkosaugos taisyklės

HN – Sanitarinės ir higienos normos ir taisyklės

LST – Lietuvos standartas

TS – Techninės sąlygos

ST – Firmų parengtos statybos taisyklės

Dokumento nr.	Pavadinimas
	Lietuvos Respublikos architektūros įstatymas
	Lietuvos Respublikos teritorijų planavimo įstatymas

0	2025				
Laida	Data	Keitimų pavadinimas (priežastis)			
Atest. Nr.	UAB „RS studija“ I/K 145898643, Tilžės g. 170 – 405 kab., LT 76296			Antrojo pasaulinio karo Sovietų Sąjungos karių palaidojimo vietos kitos paskirties statinių (paskirties grupė – kiti inžineriniai statiniai), Prisikėlimo a., Šiauliuose, supaprastintas rekonstravimo projektas ir paskirties keitimas į gatvių paskirties statinai (paskirties grupė – susisiekimo komunikacijų statiniai). Projektiniai pasiūlymai viešinimui.	
A007	PV	V.Rudokas			AIŠKINAMASIS RAŠTAS
Statytojas: ŠIAULIŲ M. SAVIVALDYBĖ Užsakovas: ŠIAULIŲ M. SAVIVALDYBĖS ADMINISTRACIJA			2025.003 – BD – PP		

	Lietuvos Respublikos statybos įstatymas
	Lietuvos Respublikos aplinkos apsaugos įstatymas
	Lietuvos Respublikos žemės įstatymas
	Lietuvos Respublikos atitikties įvertinimo įstatymas
	Lietuvos Respublikos specialiųjų žemės naudojimo sąlygų įstatymas
	Lietuvos Respublikos autorių teisių ir gretutinių teisių įstatymas
	Lietuvos Respublikos asmens su negalia teisių apsaugos pagrindų įstatymas
	Lietuvos Respublikos investicijų įstatymas
	Lietuvos Respublikos krizių valdymo ir civilinės saugos įstatymas
	Lietuvos Respublikos geriamojo vandens įstatymas
	Lietuvos Respublikos civilinis kodeksas
	Europos architektūros paslaugų teikėjų etikos kodeksas (redakcija nuo 2016-04-22)
Statybos produktų reglamentas	Europos Parlamento ir Tarybos Reglamentas (ES) Nr.305/2011 (2011-03-09)
STR 1.01.02:2016	Normatyviniai statybos techniniai dokumentai (nuo 2016-10-12)
STR 1.01.03:2017	Statinių klasifikavimas (nuo 2025-05-21)
STR 1.01.04:2015	Statybos produktų, neturinčių darnių techninių specifikacijų, eksploatacinių savybių pastovumo vertinimas, tikrinimas ir deklarasavimas. Bandymų laboratorijų ir sertifikavimo įstaigų paskyrimas. Nacionaliniai techniniai įvertinimai ir techninio vertinimo įstaigų paskyrimas ir paskelbimas (nuo 2023-06-09)
STR 1.01.08:2002	Statinio statybos rūšys (nuo 2024-11-01)
STR 1.02.01:2017	Statybos dalyvių atestavimo ir teisės pripažinimo tvarkos aprašas (nuo 2024-11-23)
STR 1.04.02:2011	Inžineriniai geologiniai ir geotechniniai tyrimai (nuo 2025-01-01)
STR 1.04.04:2017	Statinio projektavimas, projekto ekspertizė (nuo 2024-11-01)
STR 1.05.01:2017	Statybą leidžiantys dokumentai. Statybos užbaigimas. Statybos sustabdymas. Savavališkos statybos padarinių šalinimas. Statybos pagal neteisėtai išduotą statybą leidžiantį dokumentą padarinių šalinimas (nuo 2024-11-08)
STR 1.06.01:2016	Statybos darbai. Statinio statybos priežiūra (nuo 2025-05-01)
STR 2.01.01(1):2005	Esminis statinio reikalavimas. Mechaninis atsparumas ir pastovumas (nuo 2005-09-28)
STR 2.01.01(2):1999	Esminiai statinio reikalavimai. Gaisrinė sauga (nuo 2002-10-05)
STR 2.01.01(3):1999	Esminiai statinio reikalavimai. Higiena, sveikata, aplinkos apsauga (nuo 2002-11-09)
STR 2.01.01(4):2008	Esminiai statinio reikalavimai. Naudojimo sauga (nuo 2007-12-27)
STR 2.01.01(5):2008	Esminis statinio reikalavimas. Apsauga nuo triukšmo (nuo 2008-03-28)
STR 2.03.01:2019	Statinių prieinamumas (nuo 2023-06-09)
STR 2.06.04:2014	Gatvės ir vietinės reikšmės keliai. Bendrieji reikalavimai (nuo 2024-11-01)
PAGD prie VRM direktoriaus įsakymas nr.1-338, 2010-12-07	Gaisrinės saugos pagrindiniai reikalavimai
LST 1516:2015	Statinio projektas. Bendrieji įforminimo reikalavimai
LST 1569:2012	Statinio projektas. Lauko inžinerinių tinklų grafiniai ženklai
ISO 21542:2021	Pastatų statyba. Užstatytos aplinkos prieinamumas ir naudojamumas
ISO 23599:2019	Pagalbinės priemonės neregiamis ir silpnaregiams. Taktiniai vaikščiojamojo paviršiaus indikatoriai


Informacija apie naudotas kompiuterines programas

Eil. Nr.	Projekto dalis	Programa
1.	Bendroji	Office 2016;
2.	Sklypo plano	AutoCad 2014;
3.	Architektūros	Nemokama programinė įranga: SketschUp Make 2017;

Statybos darbų atlikimo ribos. Statybos darbų ribos sutampa su palaidojimų vietos žemės sklypo ribomis. Kadangi šio projekto sprendiniai yra tiesiogiai susieti su realizuotais Prisikėlimo aikštės techninio projekto sprendiniais, numatoma dalis dangų ir želdinių įrengti už projektuojamo sklypo ribų. Tai sukurs sklandžias kompozicines ir funkcines jungtis su aplinkinių teritorijų sprendiniais, bei suteiks bendriems sprendiniams kompleksškumą. Darbų ir medžiagų kiekiai atitinkamai išskiriami žiniaraščiuose ir sąmatoje.

Projektuojamos (nagrinėjamos) teritorijos plotas – 2 560 m². Jį sudaro:

- Pagrindinių statybos darbų teritorija Antrojo pasaulinio karo Sovietų Sąjungos karių palaidojimo vietos žemės sklypas, unik. Nr. 4400-4809-8738 – 1 265 m² (statybos darbams privalomas statybą leidžiantis dokumentas; LR Statybos įstatymas, 27 skirsnis, 1 dalis, 2 punktas, c)
- Aušros tako žemės sklypo, unik. Nr. 4400-3983-5757 dalis – 87 m² (statybos darbams statybą leidžiantis dokumentas neprivalomas; LR Statybos įstatymas, 27 skirsnis, 1 dalis, 2 punktas, c)
- Sklypais nesuformuota miesto žemė – 1 208 m²

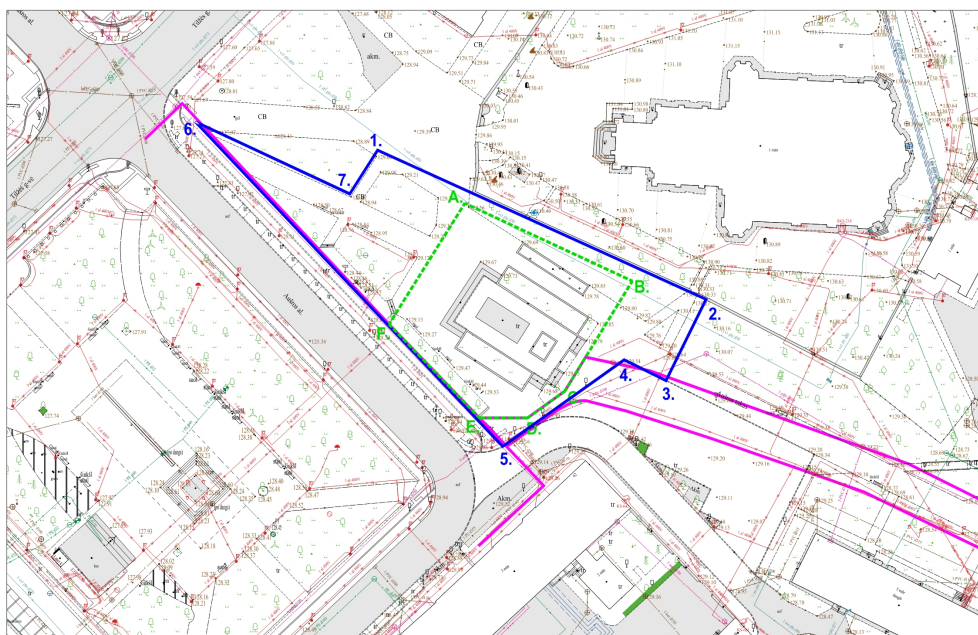

Antrojo pasaulinio karo Sovietų Sąjungos karių palaidojimo vietos, Prisikėlimo a., Šiauliuose, sutvarkymo projekto teritorijos schema M 1:500 (0.256 ha)

3. STATYBOS TERITORIJOS APIBŪDINIMAS IR VERTINIMAS

Projektuojama teritorija yra miesto centre, Prisikėlimo aikštėje prie Aušros alėjos ir Aušros tako. Šalia teritorijos miesto simbolis – Šv. apaštalo Petro ir Pauliaus katedra ir Šiaulių miesto savivaldybė.

Klimato sąlygos Šiaulių mieste: Vidutinė oro temperatūra sausio mėn. -7 °C; liepos mėn. +18 °C. Kritulių kiekis per metus – 538,5 mm. Vyraujanti vėjų kryptis pietvakarių ir pietų, vidutinis metinis vėjo greitis 3m/s. Projektuojamoje teritorijoje žemės paviršius nėra lygus. Didžiausi aukščių skirtumas – 0.8 m.

Projektuojamoje teritorijoje yra II gr. nesudėtingasis kitos paskirties inžinerinis statinys – Antrojo pasaulinio karo Sovietų Sąjungos karių palaidojimo vietos paminklas. 2020 m. buvo atlikti rekonstravimo darbai vadovaujantis Žemės sklypo teritorijos Prisikėlimo aikštėje, Šiauliuose (nekilnojamojo turto registro unikalus Nr. 4400-4809-8738) tvarkomųjų statybos darbų (rekonstravimo) supaprastintu projektu. Objektą sudaro:

- raudono granito plokščių apdailos postamentas (p1); granito plokščių stovis – geras, pamatų stovis – patenkinamas.
- laiptai (b2) su atraminėmis sienutėmis ant kurių sumontuotos vardinės palaidotų karių akmenų plokštės; laiptų pakopų ir vardinių granito plokščių stovis – geras, pamatų stovis – patenkinamas.
- Aikštelė ir takai (b1); klinkerio trinkelio dangos stovis – geras.

Projektuojamoje teritorijoje (palaidojimų sklype) yra 10 vertingų lapuočių medžių: 8 liepos ir 2 klevai. Vadovaujantis 2016 m. „Prisikėlimo aikštės želdinių įvertinimas“ duomenimis (II tomas, 2016.002-TP-SP), visų medžių būklė yra patenkinama. Darbų ribose yra žemaūgiai dekoratyviniai želdiniai, kurių būklė yra gera.

Rekonstruojant Prisikėlimo aikštę planuojamoje teritorijoje yra įrengti mažosios architektūros elementai:

- 8 metalo ir medžio konstrukcijos suolai, stovis – geras.
- 3 metalo konstrukcijos šiukšliadėžės, stovis – geras.

Palaidojimo vietos sklypo teritorijoje yra veikiantys vidutinio slėgio dujotiekio tinklai (šiaurinėje sklypo dalyje). Šiuo projektu nagrinėjamoje teritorijoje už projektuojamo sklypo ribų yra lauko apšvietimo tinklai su šviestuvų atramomis.

Visa sklypo projektuojama teritorija patenka į kultūros paveldo objektų:

- Šiaulių senjojo miesto vietos (unikalus kodas Kultūros vertybių registre – 27097) teritoriją. Vertingosios savybės – reljefas, kultūrinis sluoksnis, kapai;
- Šiaulių Šv. apaštalo Petro ir Povilo katedros komplekso (unikalus kodas Kultūros vertybių registre – 850) apsaugos zonos vizualinės apsaugos pozonij, kuriame galioja 2016-12-28 patvirtinto kultūros paveldo objekto - Šiaulių Šv. apaštalo Petro ir Povilo katedros komplekso individualaus apsaugos reglamento Nr. NRŠ-11 reikalavimai.

4. BENDRIEJI SPRENDINIAI

Tiksai ir uždaviniai. Šiaulių miesto savivaldybės administracija, įgyvendindama Lietuvos gyventojų genocido ir rezistencijos tyrimo centro sprendimą Nr. SVOA-112 „Dėl viešojo objekto pašalinimo“: pašalinti viešąjį objektą, Sovietų Sąjungos karių palaidojimo vietą Priskėlimo aikštėje, Šiaulių mieste, organizuoja Antrojo pasaulinio karo Sovietų Sąjungos karių palaikų perkėlimą ir minėtos vietos sutvarkymo darbus. Antrojo pasaulinio karo Sovietų Sąjungos karių palaidojimo vietoje, Priskėlimo aikštėje, Šiauliuose (toliau – palaidojimo vieta), planuojama atlikti archeologinius tyrimus ir surastų žmonių palaikų ekshumavimą bei perkėlimą į Antrojo pasaulinio karo Sovietų Sąjungos karių palaidojimo vietos (unikalus kodas Kultūros vertybių registre – 10743, adresas: Tilžės g./Bijūnų g., Šiauliai) teritoriją. Projekto uždavinys – suprojektuoti galimybę nugriauti esamus palaidojimų vietos teritorijoje esančius statinius, kad būtų galima atlikti palaikų iškėlimą ir sutvarkyti projektuojamą teritoriją kompleksiskai įkomponuojant ją į Priskėlimo aikštės architektūrinį-urbanistinį ansamblį.

5. PAVELDOSAUGOS SPRENDINIAI

Lygiagrečiai šiam projektui kitas paslaugos teikėjas yra parengęs atskirą Antrojo pasaulinio karo Sovietų Sąjungos karių palaikų perkėlimo projekcinę dokumentaciją, kurioje išspręsti visi su tuo klausimu susiję paveldosaugos klausimai. Antrojo pasaulinio karo Sovietų Sąjungos karių palaidojimo vietai teisinė kultūros paveldo objekto apsauga panaikinta Kultūros paveldo departamento prie Kultūros ministerijos penktosios nekilnojamojo kultūros paveldo vertinimo tarybos sprendimu (2024-09-16 aktas Nr. KPD-KP-VT5/12.1). Projektuojami teritorijos sutvarkymo sprendiniai nepažeidžia galiojančių paveldosaugos reikalavimų.

6. ESAMŲ STATINIŲ GRIOVIMO APRAŠAS

Esami paminklo statiniai (unikalus daikto Nr. 4400-4269-1354) II gr. nesudėtingi statiniai (4.1., 2 lentelė, 5 priedas, STR 1.01.03:2017 / NSIK žymuo - CC) - paminklo postamentas (p1) ir laiptai (b2) yra pilnai demontuojami.

Statinių griovimo metu demontuojami paminklo granito akmens elementai:

- 5 cm storio raudono granito apdailos plokštės.....160 m²; 8 m³; 20,0 t.
- 12 cm storio juodo granito paminklinės plokštės 4 vnt.1,05 m²; 0,13 m³; 0,32 t.
- 2 cm storio juodo granito paminklinės plokštės 46 vnt.4,14 m²; 0,08 m³; 0,21 t.
- 10 cm storio centrinė paminklo pilko granito plokštė 1 vnt.1,2 m²; 0,12 m³; 0,3 t.

Viso.....8,33 m³; 22,83 t.

Demontuojami akmens elementai turi būti pagal galimybes maksimaliai išsaugomi nepažeisti.

Visi išsaugomi elementai perduodami statytojui ir išvežami sandėliuoti į statytojo nurodytą vietą (5 km atst.).

Statinių griovimo metu demontuojama dalis aikštelės ir takų (b1) elementų:

- 5.2 cm storio rudų klinkerio trinkelų danga.....695 m²; 36,1 m³; 79.4 t.
- Betoniniai vejos bortai.....51,5 m; 0,82 m³; 1,8 t.

Už palaidojimo vietos sklypo ribų demontuojami aikštelės ir takų elementai:

- 5.2 cm storio rudų klinkerio trinkelų danga.....42 m²; 2,18 m³; 4,8 t.
- Betoniniai vejos bortai.....6,5 m; 0,1 m³; 0,2 t.

Demontuojami elementai turi būti pagal galimybes maksimaliai išsaugomi nepažeisti, tinkami antriam panaudojimui.

Numatomas rudų klinkerio trinkelų panaudojimas naujai statomoms dangoms - 335 m².

Išvežimui lieka – 402 m² rudų ir – 24 m² geltonų klinkerio trinkelų. Viso – 426 m²; 22,2 m³; 53.3 t.

Visi išsaugomi elementai perduodami statytojui ir išvežami sandėliuoti į statytojo nurodytą vietą (5 km atst.).

Statinių griovimo metu susidarančios atliekos:

- Paminklo betono pamatų statybinis laužas.....70 m³; 154 t.
- Vejos bortų betono pamatų statybinis laužas.....3,5 m³; 7,7 t.

Visi griovimo darbai turi būti atliekami prisilaikant norminių statybos darbų ir darbo saugos reikalavimų. Griovimo metu susidariusios atliekos turi būti utilizuojamos vadovaujantis statybinių atliekų tvarkymo taisyklėmis (LR AM ministro įsakymas Nr.D1-637, 2006-12-29).

Esami mažosios architektūros elementai perduodami statytojui, demontuojami ir išvežami sandėliuoti į statytojo nurodytą vietą (5 km atst.).


7. TERITORIJOS TVARKYMO SPRENDINIAI

Palaidojimų vietos teritorija yra projektuojama kaip tranzitinė Aušros tako zona su atraktyvia poilsio zona skirta kultūros paveldo objekto - Šiaulių Šv. apaštalų Petro ir Povilo katedros komplekso eksponavimui (apžvalgai).

Dangos – esama palaidojimo vietos aikštelės ir takų rudų klinkerio trinkelų danga rekonstruojama į 5 m pločio Aušros tako tęsinį ir lenktą pėsčiųjų tako kilpą jungiančią šios vietos prieigose esančius įėjimus į Katedros šventorių. Aušros tako (E kategorija) tęsinys sudarytas iš dviejų po 2,5 m pločio pėsčiųjų eismo juostų. Dviraičių takas nenumatomas, nes visoje Aušros tako atkarpoje nėra galimybės jį įrengti. Dangų konstrukcija parenkama analogiška Priskėlimo aikštės ir jos prieigų rekonstravimo techninio projekto sprendiniams (dangos konstrukciją žiūrėti brėžinyje 2025.003-BD-00). Vėjos bortai numatomi rudos spalvos, klinkerio klojimo raštas analogiškas aplinkui esantiems takams (eglude). Dangos įrengimo vertikalus planas maksimaliai pritaikomas prie esamo žemės paviršiaus. Poilsio suolų statymo zonose numatoma skaldos rišikliu sutvirtinta smulkių akmenukų danga su metalo juostų bortais. Likusi sklypo dalis apželdinama veja ir žemaūgis dekoratyviniais augalais, kurie formuoja poilsio zonos kamerinę erdvę.

Mažosios architektūros elementai – projektuojama teritorija yra tinkama poilsui ir Šv. Petro ir Pauliaus katedros apžvalgai. Esami suolai nėra ergonomiškai pritaikyti ilgesniam poilsui ir jų atsisakoma. Projektuojami nauji metalo ir medžio konstrukcijos poilsinio suolai: 2 suolai 1,8 m ilgio ir 7 suolai 0,66 m pločio vienviečiai. Panaudojamos 3 esamos gero stovio metalo konstrukcijos šiukšliadėžės, išdėstomos tarp poilsio suolų. Prie pėsčiųjų tako centrinėje dekoratyvinių želdinių kompozicijos vietoje yra numatoma galimybė (šiuo projektu nerealizuojama) įrengti lokalų meninį akcentą (skulptūrą ar kitokį kompozicinį elementą).

Želdiniai – Šiaulių miesto savivaldybės administracija, įgyvendindama Lietuvos gyventojų genocido ir rezistencijos tyrimo centro sprendimą Nr. SVOA-112 „Dėl viešojo objekto pašalinimo“: pašalinti viešąjį objektą, Sovietų Sąjungos karių palaidojimo vietą Priskėlimo aikštėje, Šiaulių mieste, organizuoja Antrojo pasaulinio karo Sovietų Sąjungos karių palaikų perkėlimą ir minėtos vietos sutvarkymo darbus. Antrojo pasaulinio karo Sovietų Sąjungos karių palaidojimo vietoje, Priskėlimo aikštėje, Šiauliuose (toliau – palaidojimo vieta), planuojama atlikti archeologinius tyrimus ir surastų žmonių palaikų ekshumavimą bei perkėlimą į Antrojo pasaulinio karo Sovietų Sąjungos karių palaidojimo vietos(unikalus kodas Kultūros vertybių registre – 10743, adresas: Tilžės g./Bijūnų g., Šiauliai) teritoriją. Vykdamas minėtus archeologinius tyrimus ir surastų žmonių palaikų ekshumavimą bus pažeistos dviejų klevų šaknys (schema su pažymėtais medžiais pateikiama žemiau).

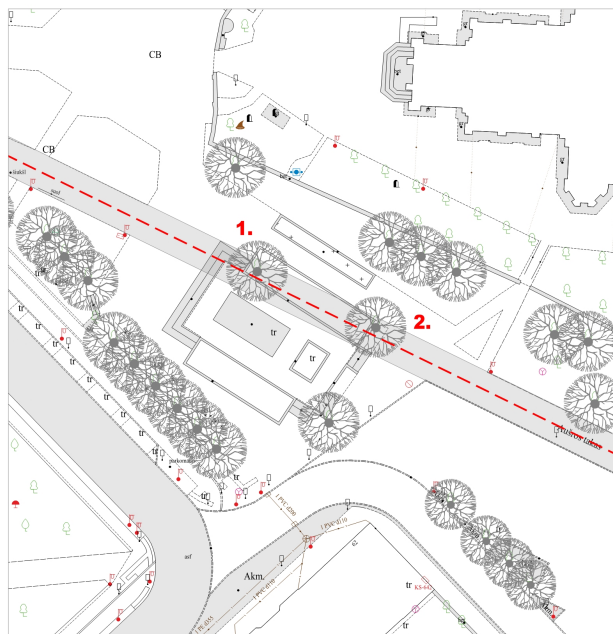

ANTROJO PASAULINIO KARO SOVIETŲ
SĄJUNGOS KARIŲ PALAIDOJIMO VIETOJE
PRISKĖLIMO A., ŠIAULIUOSE
ESAMŲ MEDŽIŲ ŠALINIMO SCHEMA

1, 2 - numatomi šalinti esami medžiai

Po atliktų planuojamų palaidojimo vietos monumento su priklausiniais griovimo darbų (vykdoma dėl archeologinių tyrimų visoje palaidojimo vietos teritorijoje atlikimo privalomumo) ir įvykdžius archeologinius tyrimus, žmonių palaikų ekshumavimą, bei sprendžiant Aušros tako vertikalinį planavimą: esama medžių šaknų altitudė yra atitinkamai 60 cm ir 20 cm aukščiau projektuojamo tako dangos altitudės. Tai suponuoja didelio ploto šaknų apsauginės žalios dangos formavimą aplink saugomą medį tranzitinės Aušros tako ašies trajektorijoje. Toks sprendimas funkciškai yra neracionalus ir kompozicine prasme labai problematiškas. Siekiant projektinių sprendinių sklaidaus įgyvendinimo ir atsižvelgiant į tai, kad tiek vykdant monumento demontavimo darbus, tiek po to atliekant archeologinius tyrimus bei ieškant palaidojimų bus pažeistos medžių šaknys projekte numatytas dviejų klevų, pažymėtų schemeje, pašalinimas prasidėjus palaidojimo vietos monumento ir jo priklausinių griovimo darbams (įskaitant ir kelmų pašalinimą gręžimo būdu per visą medžio kamieno skersmenį, paliekant šaknis grunte, be kasimo darbų). Dviejų šalinamų klevų darbo sąnaudos ir atkuriamoji vertė nėra numatoma (neįtraukta) šiame projekte. Šalinimo darbai bus atlikti darbo tvarka, kitomis lėšomis (sprendimas pridedamas prie dokumentų).

Projektuojamo sklypo teritorijoje išsaugomos 8 esamos liepos. Atliekant statybos darbus būtina imtis medžių kamienų apsaugos priemonių ir grunto kasimo darbus aplink medžių kamienus atlikti rankiniu būdu.

Esami gero stovio žemaūgiai dekoratyviniai augalai perduodami statytojui galimam antriam panaudojimui miesto viešosiose erdvėse.

Projektuojamą teritoriją numatoma užsodinti žemaūgiais dekoratyviniais augalais ir keliais dekoratyviniais medžiais. Likusioje teritorijos dalyje numatoma įrengti veją. Želdinių sprendinius žiūrėti (brėžinyje 2025.003-BD-00). Detalūs kompoziciniai želdinių sprendimai numatomi atliekant sodinimo darbus projekto vykdymo priežiūros tvarka.

8. KITI SPRENDINIAI

Sprendiniai neįgaliesiems projektuojami vadovaujantis STR 2.03.01:2001. Pėsčiųjų takai suprojektuoti taip, kad ŽN galėtų jais laisvai ir saugiai judėti. Pėsčiųjų takų plotis - ne mažesnis kaip 1 200 mm. Pėsčiųjų takų išilginis nuolydis - ne didesnis kaip 1:20 (5 %). Pėsčiųjų takų, esančių pritaikytoje judėjimo traseje, lygių skirtumai ir nelygumai suprojektuoti ne didesni kaip 20 mm. Į pėsčiųjų takus neišsikiša objektai, galintys tapti kliūtimi ŽN. Pėsčiųjų takai suprojektuoti taip, kad ant jų nesikaupytų vanduo, kad jie neapledėtų ir būtų apšviesti tamsiuoju paros metu.

Projektuojamoje teritorijoje formuojamos 3 pėsčiųjų takų sankirtos. Vadovaujantis normatyvais ir vieninga Prisikėlimo aikštės rekonstravimo metu priimta strategiją pėsčiųjų takų sankirtose įrengiami įspėjamieji ir vedantieji paviršiai žmonėms su negalia.

Gaisrinė sauga. Projektuojamoje teritorijoje nėra gaisrinės saugos požiriu pavojingų statinių ar objektų. Gatvėse yra esami gaisriniai hidrantai 200 m pasiekiamumo atstumu pilnai dengiantys projektuojamą teritoriją. Gaisrinių automobilių privažiavimai visoje teritorijoje yra galimi. Atstumas iki arčiausiai esančios nuo projektuojamo sklypo PGT-2 komandos posto Gaisrininkų g. 3, yra 0.1km.

Saugus naudojimas. Apsauga nuo vandalizmo. Projekte naudojamoms medžiagoms, gaminiams, įrenginiams taikomi STR 2.01.01(4):2008 „Esminis statinio reikalavimas. Naudojimo sauga“ reikalavimai. Apsaugai nuo vandalizmo numatoma naudoti tik tam pritaikytus gaminius ir medžiagas. Prisikėlimo aikštėje, kur yra susiformavę pagrindiniai žmonių srautai, bei suprojektuota didžioji dalis brangaus visuomenės turto yra įrengta vaizdo stebėjimo sistema. Stebėjimo kamera yra įrengta betarpiškai šalia projektuojamo palaidojimo vietos sklypo.

9. STATYBOS DARBŲ VYKDYMO ETAPAI

Projekte numatyti statybos darbai numatomi vykdyti dviem etapais. Prieš šio projekto statybos darbų vykdymą bus pašalinti du medžiai (žiūrėti 7 aiškinamojo rašto dalį „Želdiniai“). Pirmu statybos etapu numatomi palaidojimo vietos statinių ir kitų elementų griovimo darbai. Antru etapu po to, kai bus iškelti karių palaikai, numatomi teritorijos sutvarkymo darbai – dangų ir mažosios architektūros elementų įrengimas, bei želdinimas.

Statinio projekto vadovas Vytenis Rudokas (A 007)



STATINIO PROJEKTAVIMO TECHNINĖ UŽDUOTIS

Eil. Nr.	Pavadinimas	Reikalavimai
I. Bendra informacija apie pirkimo objektą		
1.	Statytojas (Užsakovas)	Šiaulių miesto savivaldybės administracija
2.	Pirkimo objektas	☐ Projektiniai pasiūlymai ☐ Techninio darbo projekto parengimas ☐ Techninio projekto parengimas ☐ Darbo projekto parengimas ☐ Supaprastinto projekto parengimas ☐ Paprastojo remonto ar griovimo projekto parengimas ☐ Kapitalinio, paprastojo remonto ar griovimo aprašo parengimas ☐ Pastato (patalpos, patalpų) ar inžinerinio statinio paskirties keitimo projekto parengimas ☐ Tvarkybos darbų projekto parengimas ☐ Projekto vykdymo priežiūros paslaugos ☐ Kitos paslaugos, susijusios su projektavimo paslaugomis (reikalingi atlikti tyrimai, suderinimai, BIM modelio sukūrimas ir kt.). Pastaba: įvertinus projektinius sprendinius, esamų ir projektuojamų (-o) statinių (-o) kategoriją, statybos darbų rūšį, vadovaujantis aktualių teisės aktų reikalavimais, vietoj techninio darbo projekto gali būti rengiamas ir supaprastintas projektas. Projekto stadija tikslinama projekto rengimo metu.
3.	Projekto pavadinimas	Antrojo pasaulinio karo Sovietų Sąjungos karių palaidojimo vietos, Prisikėlimo a., Šiauliuose, sutvarkymo projektas. Pastaba: pavadinimas tikslinamas projektuotojo, projektavimo metu vadovaujantis aktualių teisės aktų reikalavimais.
4.	Statinio adresas	Prisikėlimo a., Šiauliai
5.	Statinių grupės sudėtis	Kiti inžineriniai statiniai - Antrojo pasaulinio karo Sovietų Sąjungos karių palaidojimo vieta (unikalus Nr. 4400-4269-1354); Susisiekimo komunikacijų statiniai - Kelias (gatvė) - Aušros takas (unikalus Nr. 4400-3983-5757).
6.	Statinio (-ių) ar statinių grupės paskirtis ir bendrieji (techniniai ir paskirties) rodikliai	Pagal STR 1.01.03:2017 „Statinių klasifikavimas“ 3 priedą. Kitos paskirties - Antrojo pasaulinio karo Sovietų Sąjungos karių palaidojimo vieta; Gatvių - kelias (gatvė) - Aušros takas.

Eil. Nr.	Pavadinimas	Reikalavimai
7.	Statinio statybos rūšis	☐ Naujo statinio statyba ☐ Statinio rekonstravimas Statinio remontas: ☐ Statinio kapitalinis remontas ☐ Statinio paprastas remontas ☐ Pastato atnaujinimas (modernizavimas) ☐ Statinio griovimas (Kiti inžineriniai statiniai - Antrojo pasaulinio karo Sovietų Sąjungos karių palaidojimo vieta) Pastaba: tikslinama projektuotojo, projektavimo metu vadovaujantis aktualių teisės aktų reikalavimais parengtiems projektiniams sprendiniams
8.	Statinio kategorija	☐ Ypatingasis statinys ☐ Neypatingasis statinys ☐ Nesudėtingasis statinys
9.	Esamos statinio konstrukcijos, jų funkcinė paskirtis	2020 m. buvo užbaigti kitų inžinerinių statinių - Antrojo pasaulinio karo Sovietų Sąjungos karių palaidojimo vietos rekonstravimo darbai vadovaujantis Žemės sklypo teritorijos Priskėlimo aikštėje, Šiauliuose (nekilnojamojo turto registro unikalus Nr. 4400-4809-8738) tvarkomųjų statybos darbų (rekonstravimo) supaprastintu projektu. Paminklo postamentas – rekonstruotas išmontuojant paminklo obeliską. Postamento g/b pagrindas sužemintas: įrengtas naujas g/b pagrindas – 10 cm storio, sumontuota raudono granito postamento apdaila (buvusi iki tol). Paminkliniai akmenys – rekonstruoti juos išmontuojant ir sumontuojant horizontalioje pozicijoje pasvirusiu kampu pagal esamas atramines sienutes. Atraminės sienutės ir laiptai – remontuoti ištiesinant išsikraipiusią laiptų geometriją ir naujai priklijuojant nukritusias raudono granito apdailos plokštes. Dangos – esama raudonų plytų skaldos danga pakeista į rudo klinkerio trinkelį dangą. Antrojo pasaulinio karo Sovietų Sąjungos karių palaidojimo vietos statinių: paminklo postamento (p1), aikštelės ir takų (b1), laiptų (b2) būklė išlieka stabili, nepaisant to jog nuolat linkusi atkristi klijuoto laiptų ir atraminių sienučių granito apdaila, kai kuriuose vietose yra nutrupėjęs ar įtrūkęs tinko sluoksnis.
10.	Duomenys apie statytojo turimus ar numatomus įsigyti įrenginius ir statybos produktus	Projekte numatomos medžiagos bei darbų technologijos turi būti šiuolaikiškos, ekonomiškios ir tenkinti normatyvinių dokumentų reikalavimus. Apie būtinumą įrangos įsigijimui turi būti sprendžiama projekto rengimo metu, projekto rangovui įvertinus esamos įrangos atitikimą, tokiai įrangai keliamiems reikalavimams.
11.	Lėšų pobūdis	☐ Savivaldybės biudžeto lėšos ☐ Skolintos lėšos ☐ Valstybės biudžeto lėšos ☐ Europos Sąjungos finansinės paramos lėšos ☐ Valstybės investicijų projektų lėšos ☐ Kitų šaltinių lėšos

Eil. Nr.	Pavadinimas	Reikalavimai
II. Perkamų paslaugų apimtis ir trukmė		
12.	Perkamų paslaugų apimtis:	☐ <i>Projektiniai pasiūlymai;</i> ☐ <i>Techninis darbo projekto dalys:</i> ☐ bendroji; ☐ sklypo sutvarkymas (sklypo planas); ☐ architektūros; ☐ konstrukcijų; ☐ gamybos (paslaugų) technologijos; ☐ susisiekimo; ☐ vandentiekio ir nuotekų šalinimo; ☐ šildymo, vėdinimo ir oro kondicionavimo; ☐ dujotiekio; ☐ elektrotechnikos; ☐ elektroninių ryšių (telekomunikacijų); ☐ apsauginės signalizacijos; ☐ gaisro aptikimo ir signalizavimo; ☐ procesų valdymo ir automatizacijos; ☐ šilumos gamybos ir tiekimo; ☐ gaisrinės saugos. ☐ Branduolinės saugos (BEOS); ☐ pasirengimo statybai ir statybos darbų organizavimo; ☐ statybos skaičiuojamosios kainos nustatymo; ☐ ekonominė; ☐ kultūros paveldo tvarkybos. Pastaba: įvertinus projektinius sprendinius, esamų ir projektuojamų (-o) statinių (-o) kategoriją, statybos darbų rūšį, vadovaujantis aktualių teisės aktų reikalavimais, vietoj techninio darbo projekto gali būti rengiamas ir supaprastintas projektas.
12.1.	projektavimo paslaugos	Perkamos įprastos paslaugos, kurias projektuotojas privalo atlikti pagal Lietuvos Respublikos statybos įstatymo, STR 1.04.04:2017 „Statinio projektavimas, projekto ekspertizė“ ir kitų norminių teisės aktų reikalavimus, projekto parengimas, projekto derinimų atlikimas, projekto taisymas pagal Užsakovo, projekto ekspertų ir statybą leidžiančio dokumento (jei jis privalomas vadovaujantis parengtais projektiniais sprendiniais) išdavimą derinančių įstaigų atstovų pastabas. Projekto sprendiniai (pateikti techninėse specifikacijose, aiškinamuosiuose raštuose, brėžiniuose) tarpusavyje privalo būtų susieti, atskiruose projekto dokumentuose bei tarp atskirų projekto dalių neturi prieštarauti vieni kitiems ir derėti tarpusavyje. Vadovaujantis Lietuvos Respublikos nekilnojamojo turto kadastro įstatymu suformuoti ir pateikti projektuojamų nekilnojamojo turto kadastro objektų formavimo sprendinį. Projekto sprendinių techninės specifikacijos turi nustatyti esminius (būtinus) parametrus dėl kokybinių reikalavimų statybos darbams ir produktams, taip pat ir

Eil. Nr.	Pavadinimas	Reikalavimai
		galimas leistinų nukrypimų ribas ir sąlygas. Statybos produktų esminės charakteristikos nustatomos darniosiose techninėse specifikacijose (darniuosiuose standartuose ir Europos vertinimo dokumentuose), susijusiose su naudojimo paskirtimi, atsižvelgiant į esminius statinių reikalavimus. Statybos produkto esminės charakteristikos pagal naudojimo paskirtį yra nustatytos Reglamentuojamų statybos produktų sąrašė, patvirtintame LR aplinkos ministro 2022-01-24 įsakymu Nr. D1-15. Parengtas projektas turi užtikrinti konkurenciją ir nediskriminuoti tiekėjų (prekių tiekėjų, paslaugų teikėjų, rangovų). Parengtame projekte negali būti nurodytas konkretus modelis ar šaltinis, konkretus procesas, būdingas konkretaus tiekėjo tiekiamoms prekėms ar teikiamoms paslaugoms, ar prekės ženklas, patentas, tipai, konkreti kilmė, gamyba ar standartai.
12.2.	kitos paslaugos, susijusios su projektavimo paslaugomis	Projekto vykdymo priežiūra. Statytojas paveda projektuotojui, užsakyti ir gauti specialiuosius reikalavimus (jei būtina), prisijungimo sąlygas, gauti statybą leidžiantį dokumentą (jei jis privalomas vadovaujantis parengtais projektiniais sprendiniais).
12.3.	projekto vykdymo priežiūra	Projekto vykdymo priežiūros paslaugų vykdytojas turi aplankyti statybos aikštelę ne rečiau kaip du kartus per mėnesį ir, esant reikalui, dažniau, arba kai to pareikalauja Užsakovas.
13.	Paslaugų teikimo trukmė	Perkamos paslaugos suteikimo trukmė nurodoma kalendorinėmis dienomis. ☐ Prisijungimo sąlygų parengimo trukmė <u>45</u> (mėn.; sav.; k.d.) <u>pradžią po sutarties pasirašymo iki projekto viešinimo visuomenei (jei privaloma).</u> ☐ Projektinių pasiūlymų parengimo trukmė <u>45</u> (mėn.; sav.; k.d.) <u>pradžią po sutarties pasirašymo iki statybos leidimo gavimo (jei jis privalomas vadovaujantis parengtais projektiniais sprendiniais).</u> ☐ Techninio darbo projekto parengimo trukmė <u>90</u> (mėn.; sav.; k.d.) <u>pradžią po statybos leidimo gavimo (jei jis privalomas vadovaujantis parengtais projektiniais sprendiniais) iki statytojo projekto patvirtinimo (Pastaba: įvertinus projektinius sprendinius, esamų ir projektuojamų (-o) statinių (-o) kategoriją, statybos darbų rūšį, vadovaujantis aktualių teisės aktų reikalavimais, vietoj techninio darbo projekto gali būti rengiamas ir supaprastintas projektas.).</u> ☐ Projekto vykdymo priežiūros paslauga trukmė <u>~ 214</u> (mėn.; sav.; k.d.) <u>iki Statybos akto ar</u>

Eil. Nr.	Pavadinimas	Reikalavimai
		<u>statybos užbaigimo deklaracijos gavimo.</u> ☐ Supaprastinto projekto parengimo trukmė <u>90</u> (mėn.; sav.; k.d.) (<u>Pastaba: įvertinus projektinius sprendinius, esamų ir projektuojamų (-o) statinių (-o) kategoriją, statybos darbų rūšį, vadovaujantis aktualių teisės aktų reikalavimais, vietoj techninio darbo projekto gali būti rengiamas ir supaprastintas projektas per 90 k. d.).</u> ☐ Kalendorinis paslaugų teikimo grafikas pateikiamas kartu su pasiūlymų.
III. Reikalavimai projektavimo paslaugoms		
14.	Projekto rengimo dokumentams taikomi teisės aktai, normatyviniai statybos techniniai dokumentai bei normatyviniai statinio saugos ir paskirties dokumentai, teritorijų planavimo dokumentai.	Projektavimo dokumentai turi atitikti privalomųjų statinio projekto rengimo dokumentų ir kitų norminių teisės aktų reikalavimus, o jais grindžiami sprendiniai suderinti su teritorijos infrastruktūros plėtra. Normatyviniai statybos techniniai dokumentai, privalomi visiems statybos dalyviams: ☐ statybos techniniai reglamentai, ☐ Vyriausybės įgaliotų institucijų teisės aktai – STR 2.06.04:2014 „Gatvės ir vietinės reikšmės keliai. Bendrieji reikalavimai“, Automobilių kelių standartizuotų dangų konstrukcijų projektavimo taisyklės KPT SDK 19, HN (higienos normos), elektros įrenginių įrengimo taisyklės, priešgaisriniai reikalavimai, saugos ir sveikatos reikalavimai. Kiti normatyviniai statybos techniniai dokumentai, kaip statybos taisyklės, statinių naudojimo ir techninės priežiūros taisyklės, Lietuvos standartai, taip pat kaip Lietuvos standartai perimti Europos ir tarptautiniai standartai ir techniniai įvertinimai. Nurodant standartą, techninį liudijimą ar bendrąsias technines specifikacijas turi būti laikomasi tokios pirmumo tvarkos pirmiausia nurodant: ☐ Europos standartą perimančią Lietuvos standartą, ☐ Europos techninio įvertinimo patvirtinimo dokumentą, ☐ tarptautinį standartą, ☐ kitos Europos standartizacijos organizacijų nustatytos techninių normatyvų sistemos arba, jeigu tokių nėra, – nacionalinius standartus, nacionalinius techninius liudijimus arba nacionalinės techninės specifikacijas, susijusias su darbų projektavimu, sąmatų apskaičiavimu ir vykdymu bei prekių naudojimu. Kiekviena nuoroda pateikiama kartu su žodžiais „arba lygiavertis“.
15.	Funkciniai (paskirties) ir naudojimo (eksplotaciniai)	Įvertinti ir suprojektuoti visų Antrojo pasaulinio karo Sovietų Sąjungos karių palaidojimo vietai priskirtinų statinių griovimo darbus, numatyti statybinių šiukšlių

Eil. Nr.	Pavadinimas	Reikalavimai
	reikalavimai statiniui (statinių grupei)	išvežimą ir utilizavimą. Parengti Aušros tako rekonstravimo projektinį sprendinį, numatant jo sklandų jungiamąjį ryšį su esamomis Aušros tako dalimis. Projektiniuose Aušros tako rekonstravimo sprendiniuose numatyti rudo klinkerio trinkelų dangą bei konstrukciją, analogišką Prisikėlimo aikštės ir jos prieigų rekonstravimo techninio projekto sprendiniams. Vejos bortai numatomi rudos spalvos. Mažosios architektūros elementai – projektuojama teritorija yra tinkama poilsiui ir Šv. Petro ir Pauliaus katedros apžvalgai. Šiuo tikslu projekte gali būti numatomi mažosios architektūros įrengimo sprendimai (suoliukai, šiukšliadėžės, lauko gėlinės ir kt.). Parenkant mažąją architektūrą derinama kompleksiškai, kartu su visos Prisikėlimo aikštės esamais sprendiniais. Želdiniai – teritorijoje auga liepos ir klevai. Įvertinti esamų želdinių būklę ir esant poreikiui numatyti jų pašalinimą. Parengti kompleksinį visos likusios nuo kietų dangų teritorijos apželdinimo sprendimą, kuris derėtų prie esamų visos Prisikėlimo aikštės sprendinių bei juos papildytų. Įvertinti esamos, šiuo metu eksploatuojamos vaizdo stebėjimo kameros vietą. Esant poreikiui keisti jos vietą dėl Aušros tako rekonstravimo projektinio sprendinio, projekte numatyti naują, optimaliausią viešosios erdvės apžvelgimo atžvilgiu, vaizdo stebėjimo kameros įrengimo vietą. Teritoriją sutvarkyti, pritaikant riboto judumo asmenims, kurie dėl sutrikusių kūno funkcijų ar kitų priežasčių gali tik ribotai savarankiškai judėti ir naudotis jų poreikiams nepritaikyta fizine aplinka, reikmėms. Vadovautis STR 2.03.01:2019 „Statinių prieinamumas“. STR 2.01.01(3):1999 „Esminiai statinio reikalavimai. Higiena, sveikata, aplinkos apsauga“ Projekte numatomos medžiagos ir įranga bei darbų technologijos turi būti šiuolaikiškos, ekonomiškios, turi užtikrinti esminius statinio reikalavimus, paskirčiai būtinas savybes ir atitikti normatyvinių dokumentų reikalavimus. Projekto techninėse specifikacijose turi būti nurodyti konkretūs reikalavimai (leistini nuokrypiai, darbų atlikimo, kokybės įvertinimo metodai bei rodikliai) konkretiems projekte numatytiems statybos darbams ir statybos produktams (gaminiams ir medžiagoms). Projekte negali būti nurodytas konkretus modelis ar tiekimo šaltinis, konkretus procesas, būdingas konkrečios tiekėjo tiekiamoms prekėms ar teikiamoms paslaugoms, ar prekių ženklas, patentas, tipai, konkreti kilmė ar gamyba, dėl kurių tam tikriems subjektams ar tam tikriems produktams būtų sudarytos palankesnės sąlygos arba jie būtų atmesti. Toks nurodymas yra galimas išimties tvarka, kai pirkimo objekto yra neįmanoma tiksliai ir suprantamai apibūdinti pagal Viešųjų pirkimų įstatyme nustatytus reikalavimus. Šiuo

Eil. Nr.	Pavadinimas	Reikalavimai
		atveju nurodymas pateikiamas įrašant žodžius „arba lygiavertis“. Projekto apimtis ir detalumas turi būti pakankami statybą leidžiančiam dokumentui gauti (jei jis privalomas vadovaujantis parengtais projektiniais sprendiniais) ir atlikti statybos darbus. Projekto rengėjas turi suderinti projekto sprendinius su atitinkamomis institucijomis, ekspertais.
16.	Aplinkosaugos, sveikatos, saugomos teritorijos ir nekilnojamosios kultūros paveldo vertybės apsaugos reikalavimai	Numatyti statybinių atliekų tvarkymo bei šalinimo sprendinius. Projektuojama teritorija patenka į kultūros paveldo objekto - Šiaulių senojo miesto vietos (unikalus kodas Kultūros vertybių registre – 27097) teritoriją ir į kultūros paveldo objekto - Šiaulių Šv. apaštalo Petro ir Povilo katedros komplekso (unikalus kodas Kultūros vertybių registre – 850) apsaugos zonos vizualinės apsaugos pozonį, kuriame galioja 2016-12-28 patvirtinto kultūros paveldo objekto - Šiaulių Šv. apaštalo Petro ir Povilo katedros komplekso individualaus apsaugos reglamento Nr. NRŠ-11 reikalavimai. Parengta projektinė dokumentacija privalo būti suderinta Kultūros paveldo departamento prie Kultūros ministerijos Šiaulių teritoriniame skyriuje.
17.	Statinių pritaikymo, Universaliojo dizaino principų taikymo reikalavimai	Numatyti projektuojamos teritorijos pritaikymą riboto judumo asmenims, kurie dėl sutrikusių kūno funkcijų ar kitų priežasčių gali tik ribotai savarankiškai judėti ir naudotis jų poreikiams nepritaikyta fizine aplinka, taktilinius paviršius (jei reikia). Sprendiniais turi būti prisidedama prie universalaus dizaino, kaip tai apibrėžta Statybos įstatymo 2 straipsnio 109 dalyje, principų įgyvendinimo ir laikomasi universalaus dizaino reikalavimų, nustatytų STR 2.03.01:2019 „Statinių prieinamumas“, patvirtintame Lietuvos Respublikos aplinkos ministro 2019 m. lapkričio 4 d. įsakymu Nr. D1-653 „Dėl STR 2.03.01:2019 „Statinių prieinamumas“ patvirtinimo“; papildomai pateikiamas universalaus dizaino principų įgyvendinimo aprašymas. Informacija apie universalaus dizaino principus skelbiama interneto svetainėje https://www.ndt.lt/universalus-dizainas/.
18.	Techniniai, kokybiniai (estetiniai, komforto, energinio naudingumo, triukšmo lygio ir t.t.) reikalavimai pagal statinio projekto sprendinių dalis	Projekte numatomos medžiagos bei darbų technologijos turi būti šiuolaikiškos, ekonomiškos, turi užtikrinti esminius statinio reikalavimus, paskirčiai būtinas savybes ir tenkinti normatyvinių dokumentų reikalavimus, tenkinti LR priimtus teisės aktus, bei standartus.
18.1.	sklypo sutvarkymo (sklypo plano) daliai	Projektuojant atsižvelgti į augančius želdinius esančius teritorijoje, įvertinti jų būklę. Esant poreikiui projektavimo stadijoje kreiptis į Šiaulių miesto želdynų ir želdinių apsaugos ir priežiūros komisiją. Nesant galimybės išsaugoti medžius, pagrįsti jų šalinimą ir numatyti želdinių atkuriamąją vertę. Sprendinius derinti su Šiaulių miesto savivaldybės administracija. Visa infrastruktūra turi būti pritaikyta specialių poreikių

Eil. Nr.	Pavadinimas	Reikalavimai
		turintiems žmonėms. Numatyti nereikalingų objektų pašalinimą (jei to reikia) ir teritorijos sutvarkymą po darbų atlikimo.
18.2.	architektūros daliai	-
18.3.	konstrukcijų daliai	-
18.4.	technologijos daliai	-
18.5.	susisiekimo daliai	-
18.6.	vandentiekio ir nuotekų šalinimo daliai	Projekto rengimo metu taip pat išspręsti lietaus nuotekų nuvedimą nuo projektuojamo pėsčiųjų tako, (pvz. nuolydžiais).
18.7.	šildymo, vėdinimo ir oro kondicionavimo daliai	-
18.8.	dujotiekio daliai	-
18.9.	elektrotechnikos daliai	-
18.10.	kita	Projekto techninės specifikacijos turi būti detalios, jose nurodyti reikalavimai turi būti skirti konkrečioms statybos darbams, statybos produktams (gaminiam, įrengimams ir medžiagoms), kokybės kontrolei (leistini nuokrypiai, jų vertinimo metodai ir rodikliai). Projektas turi būti parengtas vadovaujantis: Lietuvos Respublikos statybos įstatymas; Lietuvos Respublikos teritorijų planavimo įstatymas; Lietuvos Respublikos želdynų įstatymas; Lietuvos Respublikos specialiųjų žemės naudojimo sąlygų įstatymas; Lietuvos Respublikos architektūros įstatymas; STR 1.01.02:2016 „Normatyviniai statybos techniniai dokumentai“; STR 1.01.08:2002 „Statinio statybos rūšys“ STR 1.01.03:2017 „Statinių klasifikavimas“ STR 1.04.04:2017 „Statinio projektavimas, projekto ekspertizė“; STR 1.05.01:2017 „Statybą leidžiantys dokumentai. Statybos užbaigimas. Statybos sustabdymas. Savavališkos statybos padarinių šalinimas. Statybos pagal neteisėtai išduotą statybą leidžiantį dokumentą padarinių šalinimas“; STR 1.06.01:2016 „Statybos darbai. Statinio statybos priežiūra“; STR 1.12.06:2002 „Statinio naudojimo paskirtis ir gyvavimo trukmė“; STR 2.01.01(3):1999 „Esminiai statinio reikalavimai. Higiena, sveikata, aplinkos apsauga“; STR 2.01.01(4):2008 „Esminis statinio reikalavimas „Naudojimo sauga“; LST 1516:2015/1K:2021 „Statinio projektas. Bendrieji įforminimo reikalavimai“;

Eil. Nr.	Pavadinimas	Reikalavimai
		Atliekų tvarkymo taisyklės; Statybinių atliekų tvarkymo taisyklės; Nuotekų tvarkymo reglamentas; Ir kiti Lietuvos Respublikoje galiojantys teisės aktai. Visi teisės aktai, normatyviniai ir kiti dokumentai bei duomenys, kuriais vadovaujantis turi būti parengtas statinio projektas turi būti aktualios redakcijos.
19.	Nurodymai sprendinių derinimui, jų pritarimui ir pan.	Parengtus projektinius pasiūlymus derinti su Šiaulių miesto savivaldybės administracijos Miesto plėtros ir paveldosaugos skyriumi. Projektą suderinti su Kultūros paveldo departamento prie Kultūros ministerijos Šiaulių teritoriniu skyriumi, gauti teigiamas išvadas, bei po visų suderinimų Užsakovui pateikti projektą. Prieš projektinių pasiūlymų pristatymą visuomenei (jei jis privalomas), suderinti projekto sprendinius su Statytoju.
19.1	Pasirengimo statybai ir statybos darbų organizavimo daliai	-
19.2	statybos skaičiuojamosios kainos nustatymo daliai	Parengti skaičiuojamosios dalies sąmatas, išskiriant medžiagų, bei įrenginių kiekius. Sąmatose turi atsispindėti viso projekto skaičiuojamoji kaina. Skaičiavimai privalo būti atlikti tuo laikotarpiu nurodytomis skaičiuojamosiomis kainomis.
20.	Pageidaujami ekonominiai rodikliai	-
21.	Statinio ar statinių grupės projektavimo ir statybos eiliškumas	-
22.	Projektavimo procesų valdymas ir automatizacija	Parengti projektinius pasiūlymus ir Projektą pagal nurodytas perkamų paslaugų apimtis. Iki gaunant statybą leidžiantį dokumentą Užsakovui pateikti projektinius pasiūlymus suderinimui. Projektinius pasiūlymus pataisyti pagal gautas Užsakovo pastabas (jei tokių būtų) per 3 darbo dienas nuo pastabų gavimo dienos. Projektuotojas pagal užsakovo pastabas pataisytus projektinius pasiūlymus įkelia į Lietuvos Respublikos statybos leidimų ir statybos valstybinės priežiūros informacinę sistemą „Infostatyba“ statybą leidžiančiam dokumentui gauti (jei jis privalomas vadovaujantis parengtais projektiniais sprendiniais). Projektinius pasiūlymus pagal tikrinančių institucijų pastabas (jei tokių būtų) pataisyti per 3 darbo dienas. Gavus statybą leidžiantį dokumentą (jei jis privalomas vadovaujantis parengtais projektiniais sprendiniais) parengti projektą ir gauti teigiamą ekspertizės (jei ji privaloma) išvadą bei Užsakovo suderinimą 13 p. nustatytais terminais. Projektą pagal gautas ekspertų pastabas (jei tokių būtų) pataisyti per 5 darbo dienas. Gavus teigiamą ekspertizės (jei ji privaloma) išvadą per 2 darbo dienas pateikia užsakovui 2 egz. projekto kompiuterinėje laikmenoje 25 punkte nurodyta tvarka.
23.	Reikalavimai projekto rengimo dokumentų kalbai	Visi projekto dokumentai rengiami valstybine lietuvių

Eil. Nr.	Pavadinimas	Reikalavimai
	(-oms)	kalba.
24.	Nurodymai statinio projekto dokumentų komplektavimui, įforminimui ir pateikimui	Gavus statybos leidžiantį dokumentą (jei jis privalomas vadovaujantis parengtais projektiniais sprendiniais) per 5 d. d. pateikti užsakovui 2 (du) pilnai sukomplektuotus projekto popierinius egzempliorius ir 2 (du) projekto kompiuterines laikmenas (CD ar USB). DWG, JPG, GIF, TIF, PNG ar PDF formatuose, kurios turi tenkinti STR 1.05.01:2017 11.4.4. punktą „Statybą leidžiantys dokumentai. Statybos užbaigimas. Statybos Sustabdymas. Statybos padarinių šalinimas. Statybą pagal neteisėtai išduotą statybą leidžiantį dokumentą padarinių šalinimas“ reikalavimus.
25.	Ekspertizės atlikimas	Užsakovas organizuoja ekspertizės atlikimą, jei ji privaloma pagal aktualių teisės aktų reikalavimus.

PIRKIMO VYKDYTOJO PATEIKIAMO DUOMENYS IR DOKUMENTAI

Etapas	Pirkimo vykdytojo pateikiami dokumentai	Lapų sk.
	Esamo statinio ar jo dalies kadastrinių duomenų bylos kopija	48
	Atliktos galimybių studijos, tiriamieji darbai	-

	Kiti dokumentai ir duomenys atsižvelgiant į numatomo projektuoti statinio specifiką	21
	Kiti dokumentai ir duomenys apie rengiamus projektus, galimai turinčius įtakos Projekto sprendiniams (pvz.: tuo pačiu ar panašiu metu vykdomi projektai, kurių sprendiniai ribojasi su pirkimo objekto projekto sprendiniais)	-

REIKALAVIMAI PROJEKTAVIMO PASLAUGŲ SUTEIKIMO REZULTATUI

Projektavimo etapas	Projektuotojo pateikiami dokumentai
Projektiniai pasiūlymai	Aiškinamasis raštas, kuriame nurodoma statinio ar jo dalies statybos vieta, statinio ar jo dalies pagrindinė naudojimo paskirtis (kai keičiama statinio ar jo dalies naudojimo paskirtis nurodoma esama ir būsima paskirtys), statinio techniniai ir paskirties rodikliai, statybos rūšis, projektuojamų statinių sąrašas (jei aprašoma statinių grupė), paaiškinami ir pagrindžiami projektinių pasiūlymų sprendiniai. Jeigu numatyta projektinių pasiūlymų rengimo užduotyje, aiškinamajame rašte pateikiama gamybos ar kitos veiklos rūšies, projektuojamos statinyje, paviršinių nuotekų tvarkymo pasiūlymai (vertikalinio planiravimo sprendiniai), atliekų tvarkymo pasiūlymai.
	Grafinė dalis: parengti 3D projektinių pasiūlymų vizualizacija.
	Turi tenkinti STR 1.04.04:2017 „Statinio projektavimas, projekto ekspertizė“ reikalavimus.
Techninis darbo projektas	Pateikiama išvardintų dalių projektiniai sprendiniai parengti vadovaujantis STR 1.04.04:2017 „Statinio projektavimas, projekto ekspertizė“ 1. Bendroji techninio projekto dalis; 2. Sklypo plano dalis; 3. Architektūros dalis; 4. Statinio statybos skaičiuojamosios kainos dalis. Pastaba: įvertinus projektinius sprendinius, esamų ir projektuojamų (-o) statinių (-o) kategoriją, statybos darbų rūšį, vadovaujantis aktualių teisės aktų reikalavimais, vietoj techninio darbo projekto gali būti rengiamas ir supaprastintas projektas.
	Bendrųjų sprendinių duomenys ir dokumentų sudėties žiniaraščiai
	Sprendinių detalieji skaičiavimai
	Projektinių sprendinių brėžiniai statybos, montavimo darbams vykdyti (darbo brėžiniai), išskyrus montažinius brėžinius.
	Specifinėje aplinkoje ar ypatingomis sąlygomis numatomų naudoti statinio elementų, inžinerinių sistemų naudojimo instrukcijų (nurodymų, taisyklių)
	Sąnaudų kiekių žiniaraščių, kurie rengiami vadovaujantis reglamento „Statinio projektavimas, projekto ekspertizė“ nuostatomis ir LST 1516:2015 nustatytais reikalavimais.
	Bendrųjų sprendinių duomenys ir dokumentų sudėties žiniaraščiai.

Projekto vykdymo prižiūra	Pateikiami dokumentai, vadovaujantis STR 1.06.01:2016 „Statybos darbai. Statinio statybos priežiūra“ reikalavimais ir kitais norminiais teisės aktais, tarpinės ir galutinės statinio projekto vykdymo priežiūros ataskaitos, jeigu tokios numatytos
---------------------------------	--

Parengė:

Miesto plėtros ir paveldosaugos skyriaus
vyr. specialistas Mantas Antanavičius

Pasirašo:

Miesto plėtros ir paveldosaugos skyriaus
vedėjas Valdas Markevičius

Šiaulių miesto savivaldybės administracija
(specialiuosius reikalavimus išduodančio subjekto pavadinimas)

SPECIALIEJI REIKALAVIMAI

_____ m. _____ d. Nr. _____

Nėra
(specialiųjų architektūros reikalavimų nustatymo vieta (miestas / rajonas))

Duomenys apie statytoją

Juridinio asmens pavadinimas, kodas, buveinės adresas

Šiaulių miesto savivaldybė, 111109429, Nėra

Kontaktinė informacija

El. p. rastine@siauliai.lt, tel. +37041596200

Duomenys apie statinio projektą

Pavadinimas Antrojo pasaulinio karo Sovietų Sąjungos karių palaidojimo vietos kitos paskirties statinių (paskirties grupė – kiti inžineriniai statiniai), Priskelimo a., Šiauliuose, supaprastintas rekonstravimo projektas ir paskirties keitimas į gatvių paskirties statiniai (paskirties grupė – susisiekimo komunikacijų statiniai).

PRIDEDAMA:

Specialieji architektūros reikalavimai SARD-61-250703-00068, 2025-07-03
(Nr., data)

Specialieji saugomos teritorijos tvarkymo
ir apsaugos reikalavimai Nėra

(Nr., data)

Specialieji paveldosaugos reikalavimai SPRD-00-250701-00640, 2025-07-01
(Nr., data)

Specialiuosius reikalavimus išdavė

(išdavusio asmens pareigos)

(parašas, data)

(vardas, pavardė)

SPECIALIEJI ARCHITEKTŪROS REIKALAVIMAI

_____ m. _____ d. Nr. _____

Nėra

(specialiųjų architektūros reikalavimų nustatymo vieta (miestas / rajonas))

Duomenys apie statytoją

Juridinio asmens pavadinimas, kodas, buveinės adresas

Šiaulių miesto savivaldybė, 111109429, Nėra

Kontaktinė informacija

El. p. rastine@siauliai.lt, tel. +37041596200

Duomenys apie statinio projektą

Pavadinimas Antrojo pasaulinio karo Sovietų Sąjungos karių palaidojimo vietos kitos paskirties statinių (paskirties grupė – kiti inžineriniai statiniai), Prisikėlimo a., Šiauliuose, supaprastintas rekonstravimo projektas ir paskirties keitimas į gatvių paskirties statiniai (paskirties grupė – susisiekimo komunikacijų statiniai).

Duomenys apie statinį:

Statybos rūšis Statinio rekonstravimas

Atnaujinamas (modernizuojamas) Ne

Paskirtis Kitos paskirties Būsima paskirtis Gatvių

Kategorija Nesudėtingasis Būsima kategorija Nėra

Žemės sklypo (-ų) kad. Nr. 2901/0009:418

Unikalus Nr. 4400-4269-1354

Adresas (-ai)(*jei suteiktas*) Šiauliai, Prisikėlimo a.

Saugoma teritorija Ne

Kultūros paveldo objekto teritorija Ne

Kultūros paveldo vietovė Ne

Kultūros paveldo statinys Ne

Kultūros paveldo objekto apsaugos zona Taip, Šv. apašt. Petro ir Povilo katedros kompleksas (850)

Kultūros paveldo vietovės apsaugos zona Ne

Kitų statinių apsaugos zona (-os) Ne

Kitos teritorijos, kuriose taikomi teisės aktuose nustatyti norminiai atstumai iki kitų statinių ir (ar) objektų arba kitokie teisės aktuose nustatyti statinių statybos ribojimai dėl kitų (esamų) statinių Ne

STATINIUI NUSTATYTI SPECIALIEJI ARCHITEKTŪROS REIKALAVIMAI

1. Žemės sklypo tvarkymas (apželdinimo, aptvėrimo, reljefo formavimo principai, žaidimų ir kitos aikštelės, automobilių stovėjimo vietos ir kita) kultūros paveldo objektų ir vietovių teritorijose bei jų apsaugos zonose taikomi paveldosaugos ir tvarkymo reikalavimai, nustatyti kultūros paveldo objektų apsaugos reglamentais, šių objektų apsaugos specialiaisiais planais ir kitais kultūros paveldo apsaugą reglamentuojančiais teisės aktais. Sklypas tvarkomas vadovaujantis specialiosiomis žemės naudojimo sąlygomis pagal Lietuvos Respublikos specialiųjų žemės naudojimo sąlygų įstatymą. Projektas turi būti parengtas taip, kad pertvarkant sklypą ar inžinerines sistemas, nepablogėtų trečiųjų asmenų statinių esamos techninės būklės ir neatsirastų prielaidos veiksniams, galintiems vėliau pabloginti tų statinių techninę būklę bei nevaržytų galimybės naudotis inžineriniais tinklais.

2. Statinių statybos linijos nustatymas gatvių (kelių) raudonųjų linijų atžvilgiu pagal Prisikėlimo aikštės su prieigomis detaliojo plano keitimą, patvirtintą 2024 m. balandžio 23 d. Šiaulių miesto savivaldybės mero potvarkiu Nr. M-554 - kultūros paveldo objektų ir vietovių teritorijose bei jų apsaugos zonose taikomi paveldosaugos ir tvarkymo reikalavimai, nustatyti kultūros paveldo objektų apsaugos reglamentais, šių objektų apsaugos specialiaisiais planais ir kitais kultūros paveldo apsaugą reglamentuojančiais teisės aktais.

3. Pastate galimos kitos nei ta, kuriai priskirtas pastatas, atskirais nekilnojamojo turto kadastro objektais suformuotų patalpų paskirties grupės ((jeigu prašyme išduoti specialiuosius reikalavimus nurodyta, kad pastatas planuojamas mišrus (polifunkcinis) ir nurodytos pastate pageidaujamos formuoti skirtingos nei pastato patalpų paskirties grupės, iš pageidaujamų surašomos tik tos, kurios atitinka žemiausio teritorijai taikomo kompleksinio teritorijų planavimo dokumento sprendiniuose suplanuotų (galimų) žemės naudojimo būdų turinį).) pagal Prisikėlimo aikštės su prieigomis detaliojo plano keitimą, patvirtintą 2024 m. balandžio 23 d. Šiaulių miesto savivaldybės mero potvarkiu Nr. M-554 - tik inžineriniai statiniai.

4. Leistinas statinių (pastatų) aukštis metrais nuo žemės paviršiaus, statinių aukščio absoliutinė altitudė, aukštų skaičius pagal Prisikėlimo aikštės su prieigomis detaliojo plano keitimą, patvirtintą 2024 m. balandžio 23 d. Šiaulių miesto savivaldybės mero potvarkiu Nr. M-554 - sklype galimi statiniai, jei jie numatyti kultūros paveldą reglamentuojančiuose dokumentuose, pagal juose numatytas statinių apimtis.

5. Leistinas žemės sklypo užstatymo tankis pagal Prisikėlimo aikštės su prieigomis detaliojo plano keitimą, patvirtintą 2024 m. balandžio 23 d. Šiaulių miesto savivaldybės mero potvarkiu Nr. M-554 - kultūros paveldo objektų ir vietovių teritorijose bei jų apsaugos zonose taikomi paveldosaugos ir tvarkymo reikalavimai, nustatyti kultūros paveldo objektų apsaugos reglamentais, šių objektų apsaugos specialiaisiais planais ir kitais kultūros paveldo apsaugą reglamentuojančiais teisės aktais.

6. Leistinas žemės sklypo užstatymo intensyvumas ar užstatymo tūrio rodiklis (pramonės ir sandėliavimo objektų ir (ar) inžinerinės infrastruktūros teritorijose) pagal Prisikėlimo aikštės su prieigomis detaliojo plano keitimą, patvirtintą 2024 m. balandžio 23 d. Šiaulių miesto savivaldybės mero potvarkiu Nr. M-554 - kultūros paveldo objektų ir vietovių teritorijose bei jų apsaugos zonose taikomi paveldosaugos ir tvarkymo reikalavimai, nustatyti kultūros paveldo objektų apsaugos reglamentais, šių objektų apsaugos specialiaisiais planais ir kitais kultūros paveldo apsaugą reglamentuojančiais teisės aktais.

6. Užstatymo tipas pagal Prisikėlimo aikštės su prieigomis detaliojo plano keitimą, patvirtintą 2024 m. balandžio 23 d. Šiaulių miesto savivaldybės mero potvarkiu Nr. M-554 - kultūros paveldo objektų ir vietovių teritorijose bei jų apsaugos zonose taikomi paveldosaugos ir tvarkymo reikalavimai, nustatyti kultūros paveldo objektų apsaugos reglamentais, šių objektų apsaugos specialiaisiais planais ir kitais kultūros paveldo apsaugą reglamentuojančiais teisės aktais.

7. Priklausomųjų želdynų ir želdinių dalys žemės sklype (procentais) pagal Prisikėlimo aikštės su prieigomis detaliojo plano keitimą, patvirtintą 2024 m. balandžio 23 d. Šiaulių miesto savivaldybės mero potvarkiu Nr. M-554 - kultūros paveldo objektų ir vietovių teritorijose bei jų apsaugos zonose taikomi paveldosaugos ir tvarkymo reikalavimai, nustatyti kultūros paveldo objektų apsaugos reglamentais, šių objektų apsaugos specialiaisiais planais ir kitais kultūros paveldo apsaugą reglamentuojančiais teisės aktais.

9. Statinių išdėstymas žemės sklype gretimų sklypų atžvilgiu pagal Prisikėlimo aikštės su prieigomis detaliojo plano keitimą, patvirtintą 2024 m. balandžio 23 d. Šiaulių miesto savivaldybės mero potvarkiu Nr. M-554 - sklype galimi statiniai, jei jie numatyti kultūros paveldą reglamentuojančiuose dokumentuose, pagal juose numatytas statinių apimtis.

10. Savivaldybės tarybos sprendimu pripažintų architektūriniu, urbanistiniu, valstybiniu ar viešojo intereso požiūriu reikšmingų objektų architektūrinių konkursų rengimo privalomumas Nėra

11. Visuomenės informavimo apie numatomą statinio (statinių grupės) projektavimą privalomumas vadovautis STR 1.04.04:2017 „Statinio projektavimas. Projekto ekspertizė“ 4 priedo „Visuomenei svarbių statinių (jų dalių) sąrašas“ nuostatais.

12. Savivaldybės architektūros kokybės vertinimo metodikos taikymo gairių, patvirtintų savivaldybės tarybos sprendimu, kriterijai Nėra

13. Kiti reikalavimai 13.1. Projekto sudėtyje yra privaloma pateikti: 13.1.1. Situacijos schemą, kurioje nurodoma: sklypo aplinka, gretimybės, sanitarinės, taršos poveikio, vandens telkinių apsaugos zonos, inžinerinių tinklų apsaugos zonos, pagrindiniai keliai, ir kiti duomenys; 13.1.2. Sklypo plano pagrindiniame brėžinyje palyginamąjį projektuojamo objekto ir detaliojo plano rodiklių lentelę; 13.1.3. Bendrosios dalies aiškinamajame rašte privaloma pateikti STR 1.04.04:2017 „Statinio projektavimas. Projekto ekspertizė“ 8 priedo II skyriaus pirmojo skirsnio 5.3 punkte nurodytus duomenis, tame tarpe ir projektuojamų statinių sąrašą (jei projektuojami keli statiniai) pagrindines charakteristikas, paskirtį, kitos planuojamos veiklos viziją. 13.2. Specialiųjų reikalavimų aplinkosaugai nenustatome. Rengiant projektą, vadovautis statybinių atliekų tvarkymo taisyklėmis patvirtintomis 2006 m. gruodžio 29 d. Lietuvos Respublikos

aplinkos ministro įsakymu Nr. D1-637 „Dėl statybinių atliekų tvarkymo taisyklių patvirtinimo“. 13.3. Reikalavimai infrastruktūrai: 13.3.1. Kreiptis į Šiaulių miesto savivaldybės Miesto ūkio ir aplinkos skyrių dėl techninių sąlygų dangos atstatymui išdavimo.

14. Jeigu konkretūs specialieji architektūros reikalavimai nenustatomi, tai įrašoma atitinkamuose 2 priede nurodytos formos punktuose.

15. Šio priedo 4–9 papunkčiuose išvardyti reikalavimai nustatomi, kai Lietuvos Respublikos teritorijų planavimo įstatymo 20 straipsnio nustatytais atvejais neparengti detalieji planai arba vietovės lygmens bendrieji planai, kuriuose nustatomas detaliųjų planų teritorijos naudojimo reglamentas, taip pat kai šie teritorijų planavimo dokumentai parengti, bet juose nenustatyti visi šio priedo 4–9 punktuose nurodyti reikalavimai (šiuo atveju nustatomi tik trūkstami).

16. Pagal Lietuvos Respublikos statybos įstatymo 24 straipsnio nuostatas specialieji architektūros reikalavimai galioja 5 metus nuo jų išdavimo dienos, jeigu negautas statybą leidžiantis dokumentas. Gavus statybą leidžiantį dokumentą, specialieji architektūros reikalavimai galioja iki statybos procedūrų užbaigimo dienos.

Specialiuosius architektūros reikalavimus išdavė

(išdavusio asmens pareigos)

(parašas, data)

(vardas, pavardė)

TVIRTINU _____
(parašas)

(pareigų pavadinimas)

(vardas ir pavardė)
_____ m. _____ d.
(data)

SPECIALIEJI PAVELDOSAUGOS REIKALAVIMAI

_____ m. _____ d. Nr. _____

Kultūros paveldo departamento prie Kultūros ministerijos Šiaulių teritorinis skyrius
(teritorinio skyriaus pavadinimas)

I. BENDRIEJI DUOMENYS

1. Projekto pavadinimas

Antrojo pasaulinio karo Sovietų Sąjungos karių palaidojimo vietos kitos paskirties statinių (paskirties grupė – kiti inžineriniai statiniai), Prisikėlimo a., Šiauliuose, supaprastintas rekonstravimo projektas ir paskirties keitimas į gatvių paskirties statiniai (paskirties grupė – susisiekimo komunikacijų statiniai).

2. Statytojas (užsakovas) ar turintis statytojo teisę asmuo (fizinio asmens vardas, pavardė, adresas, el. pašto adresas, tel.; juridinio asmens pavadinimas, teisinė forma, juridinio asmens kodas, juridinio asmens adresas, el. pašto adresas, tel.)

Šiaulių miesto savivaldybė, 111109429, Nėra, +37041596200

3. Statybos rūšis (nauja statyba, rekonstrukcija, kapitalinis remontas, paprastasis remontas, statinio griovimas)
Statinio rekonstravimas

4. Statybos (statinio) vieta (adresas): žemės sklypo (-ų), adresas (-ai), Nekilnojamojo turto registro unikalus (-ūs) Nr. , statinio (-ių) adresas, Nekilnojamojo turto registro unikalus (-ūs) Nr.

Šiauliai, Prisikėlimo a., 2901/0009:418, 4400-4269-1354

5. Informacija, ar tvarkomieji statybos darbai numatomi kultūros paveldo objekte, jo teritorijoje, kultūros paveldo vietovėje ar jų apsaugos zonose (pavadinimas, unikalus kodas Kultūros vertybių registre)

Nėra

6. Informacija apie anksčiau išduotus specialiuosius paveldosaugos reikalavimus (jeigu jie buvo išduoti), kurie pakeitus juos šiais specialiaisiais paveldosaugos reikalavimais neteko galios (registracijos data, Nr.)

Nėra

II. SPECIALIEJI PAVELDOSAUGOS REIKALAVIMAI

Statybos (statinio) vieta (adresas): žemės sklypo (-ų), adresas (-ai), Nekilnojamojo turto registro unikalus (-ūs) Nr. , statinio (-ių) adresas, Nekilnojamojo turto registro unikalus (-ūs) Nr.

Šiauliai, Prisikėlimo a., 2901/0009:418, 4400-4269-1354

1. Rengiant rekonstravimo projektą būtina vadovautis Lietuvos Respublikos nekilnojamojo kultūros paveldo apsaugos įstatymu ir kitais kultūros vertybių apsaugą bei tvarkymą reglamentuojančiais teisės aktais ir dokumentais, Kultūros paveldo objekto Šv. Apaštalo Petro ir Povilo katedros komplekso (unikalus kodas Kultūros vertybių registre 850) 2016-12-28 individualaus apsaugos reglamento Nr. NRŠ-11 reikalavimais. Planuojami rekonstruoti statiniai Prisikėlimo a., Šiauliuose Trakų g. 32, Šiauliuose yra nekilnojamųjų kultūros vertybių Šv. Apaštalo Petro ir Povilo katedros komplekso (unikalus kodas Kultūros vertybių registre 850) vizualinės apsaugos pozonyje ir Šiaulių senjojo miesto vietos (unikalus kodas Kultūros vertybių registre 27097) teritorijoje. Vizualinės apsaugos pozonyje draudžiama keisti vietovės reljefą, sodinti želdinius, statyti statinius ar įrenginius apimtimi, medžiagiškumu, spalvomis bei architektūrine raiška galinčius nustelbti kultūros paveldo objektą ar trukdyti jį apžvelgti. Šiaulių senjojo miesto vietoje prieš žemės judinimo

darbus būtina atlikti archeologinius tyrimus. Vykdam darbus aptikus naujų vertingųjų savybių darbai sustabdomi LR Nekilnojamojo kultūros paveldo apsaugos įstatymo 9 str. 3 d. nustatyta tvarka Vadovauti ypatingojo ar neypatingojo statinio (išskyrus kultūros paveldo objektus ir kultūros paveldo statinius), esančio kultūros paveldo teritorijoje, jo apsaugos zonoje ar kultūros paveldo vietovėje, projektavimui, tokio statinio projekto vykdymo priežiūrai turi teisę Statybos įstatyme nustatyta tvarka atestuoti ir jame nustatytus reikalavimus atitinkantys architektai bei statybos inžinieriai. Projektas turi būti suderintas Kultūros paveldo departamento prie Kultūros ministerijos Šiaulių teritoriniame skyriuje.

PASTABA:

Bet kokie esminiai pataisymai laikinajame apsaugos reglamente negalimi, išskyrus klaidų pataisymą. Klaidos turi būti pataisytos abiejuose laikinojo apsaugos reglamento egzemplioriuose ir patvirtintos juos parengusio ir išdavusio valstybės tarnautojo ir teritorinio padalinio vedėjo parašu, nurodant pataisymo datą.

Norėdamas keisti išduotus specialiuosius reikalavimus, statytojas (užsakovas) ar jo įgaliotas asmuo teikia laisvos formos motyvuotą prašymą dėl patvirtinto laikinojo apsaugos reglamento pripažinimo netekusiu galios ir užpildo 1 priede nurodytos formos prašymą naujiems specialiesiems paveldosaugos reikalavimams išduoti. Nauji specialieji paveldosaugos reikalavimai (laikinasis apsaugos reglamentas) išduodami Aprašo nustatyta tvarka.

Specialiuosius paveldosaugos reikalavimus parengė:

Vardas, pavardė

parašas

pareigų pavadinimas

A.V.

DETALŪS METADUOMENYS

Dokumento sudarytojas (-ai)	Šiaulių miesto savivaldybės administracija 188771865, Šiaulių m. sav. Šiaulių m. Vasario 16-osios g. 62
Dokumento pavadinimas (antraštė)	Specialieji reikalavimai
Dokumento registracijos data ir numeris	2025-07-03 Nr. SRD-61-250703-00070
Dokumento gavimo data ir dokumento gavimo registracijos numeris	–
Dokumento specifikacijos identifikavimo žymuo	ADOC-V1.0
Parašo paskirtis	Pasirašymas
Parašą sukūrusio asmens vardas, pavardė ir pareigos	INDRĖ JAKUBĖNAITĖ, Vyriausioji specialistė INDRĖ JAKUBĖNAITĖ, Šiaulių miesto savivaldybės administracija
Sertifikatas išduotas	RITA TENDZEGOLSKYTĖ LT
Parašo sukūrimo data ir laikas	2025-07-03 15:28:19 +03:00
Parašo formatas	XAdES-T
Laiko žymoje nurodytas laikas	2025-07-03 15:28:27 +03:00
Informacija apie sertifikavimo paslaugų teikėją	EID-SK 2016, AS Sertifitseerimiskeskus EE
Sertifikato galiojimo laikas	2023-12-03 15:05:26 – 2028-12-01 23:59:59
Parašo paskirtis	Registravimas
Parašą sukūrusio asmens vardas, pavardė ir pareigos	INDRĖ JAKUBĖNAITĖ, Vyriausioji specialistė INDRĖ JAKUBĖNAITĖ, Šiaulių miesto savivaldybės administracija
Sertifikatas išduotas	RITA TENDZEGOLSKYTĖ LT
Parašo sukūrimo data ir laikas	2025-07-03 15:28:41 +03:00
Parašo formatas	XAdES-T
Laiko žymoje nurodytas laikas	2025-07-03 15:28:50 +03:00
Informacija apie sertifikavimo paslaugų teikėją	EID-SK 2016, AS Sertifitseerimiskeskus EE
Sertifikato galiojimo laikas	2023-12-03 15:05:26 – 2028-12-01 23:59:59
Informacija apie būdus, naudotus metaduomenų vientisumui užtikrinti	–
Pagrindinio dokumento priedų skaičius	–
Pagrindinio dokumento priedamų dokumentų skaičius	2
Priedamo dokumento sudarytojas (-ai)	Šiaulių miesto savivaldybės administracija 188771865, Šiaulių m. sav. Šiaulių m. Vasario 16-osios g. 62
Priedamo dokumento pavadinimas (antraštė)	Specialieji architektūros reikalavimai
Priedamo dokumento registracijos data ir numeris	2025-07-03 Nr. SARD-61-250703-00068
Priedamo dokumento sudarytojas (-ai)	Kultūros paveldo departamento prie Kultūros ministerijos Šiaulių teritorinis skyrius 188692688, Aušros alėja 15, LT-76299, Šiauliai
Priedamo dokumento pavadinimas (antraštė)	Specialieji paveldosaugos reikalavimai
Priedamo dokumento registracijos data ir numeris	2025-07-01 Nr. SPRD-00-250701-00640
Programinės įrangos, kuria naudojantis sudarytas elektroninis dokumentas, pavadinimas	Avilys SDP eDocs
Informacija apie elektroninio dokumento ir elektroninio (-ių) parašo (-ų) tikrinimą (tikrinimo data)	Atitinka specifikacijos keliamus reikalavimus. Visi dokumente esantys elektroniniai parašai galioja (2025-07-03 16:20:13)
Papildomi metaduomenys	Nuorašą suformavo 2025-07-03 16:20:13 Avilys SDP eDocs



**ŠIAULIŲ MIESTO SAVIVALDYBĖS ADMINISTRACIJOS
MIESTO ŪKIO IR APLINKOS SKYRIUS**

Biudžetinė įstaiga, Vasario 16-osios g. 62, 76295 Šiauliai,
tel. (8 41) 59 63 20, faks. (8 41) 52 41 15, el. p. aplinka@siauliai.lt.
Duomenys kaupiami ir saugomi Juridinių asmenų registre, kodas 188771865

UAB „RS studija“
El. paštu vytenis.rudokas@gmail.com

_____ Nr. _____
Į 2025-07-07 Nr. ____

DĖL TECHNINIŲ SĄLYGŲ


Atsakydami į jūsų 2025-07-07 prašymą išduoti technines sąlygas projektui – Antrojo pasaulinio karo Sovietų Sąjungos karių palaidojimo vietos kitos paskirties statinių (paskirties grupė – kiti inžineriniai statiniai), Priskėlimo a., Šiauliuose, supaprastintas rekonstravimo projektas ir paskirties keitimas į gatvių paskirties statiniai (paskirties grupė – susisiekimo komunikacijų statiniai), teikiame šias sąlygas:

1. Atstatomų/ naujai įrengiamų pėsčiųjų takų pagrindų sluoksniai turi tenkinti Automobilių kelių standartizuotų dangų konstrukcijų projektavimo taisyklių reikalavimus.
2. Atstatomų/ naujai įrengiamų pėsčiųjų takų dangos (plytelės, trinkelės ar kt.) turi atlaikyti galimas mechanines apkrovas t.y. jog takų priežiūra (sniego valymas, šlavimas ar kt.) vykdoma naudojant įprastą gatvių (kelių) valymo įrangą ir mechanizmus.
3. Infrastruktūros pritaikymas specialiųjų poreikių žmonėms.
4. Naujai rengiamų sprendinių suderinamumas su esama infrastruktūra.
5. Turi būti pateiktos dekoratyvinių augalų sodinimo schemos su augalų rūšimis bei auginimo priežiūros specifikacijomis (instrukcijomis).
6. Turi būti aiškiai nurodyta, kurie esami augalai paliekami ir kurie iškeliami.
7. Turi būti pateiktos mažosios architektūros (pvz. suoliukų) specifikacijos ir priežiūros instrukcijos.

Skyriaus vedėja

Eglė Bružienė

DETALŪS METADUOMENYS	
Dokumento sudarytojas (-ai)	ŠIAULIŲ MIESTO SAVIVALDYBĖ 188771865, Vasario 16-osios g. 62, Šiauliai LT-76295
Dokumento pavadinimas (antraštė)	DĖL TECHINIŲ SĄLYGŲ
Dokumento registracijos data ir numeris	2025-07-11 Nr. (31.7 Mr)SIF-1187
Dokumento gavimo data ir dokumento gavimo registracijos numeris	–
Dokumento specifikacijos identifikavimo žymuo	ADOC-V1.0
Parašo paskirtis	Pasirašymas
Parašą sukūrusio asmens vardas, pavardė ir pareigos	Eglė Bružienė, Skyriaus vedėjas, MIESTO ŪKIO IR APLINKOS SKYRIUS
Sertifikatas išduotas	EGLĖ BRUŽIENĖ LT
Parašo sukūrimo data ir laikas	2025-07-11 12:06:58 (GMT+03:00)
Parašo formatas	XAdES-T
Laiko žymoje nurodytas laikas	2025-07-11 12:07:10 (GMT+03:00)
Informacija apie sertifikavimo paslaugų teikėją	SK ID Solutions EID-Q 2021E, SK ID Solutions AS EE
Sertifikato galiojimo laikas	2025-06-02 18:50:15 – 2030-06-02 23:59:59
Informacija apie būdus, naudotus metaduomenų vientisumui užtikrinti	"Registravimas" paskirties metaduomenų vientisumas užtikrintas naudojant "RCSC IssuingCA-2, VI Registru Centras - i.k. 124110246 LT" išduotą sertifikatą "Dokumentų valdymo sistema Avilys, Šiaulių miesto savivaldybės administracija, į.k. 188771865 LT", sertifikatas galioja nuo 2024-12-18 11:31:21 iki 2027-12-18 11:31:21
Pagrindinio dokumento priedų skaičius	–
Pagrindinio dokumento priedamų dokumentų skaičius	–
Priedamo dokumento sudarytojas (-ai)	–
Priedamo dokumento pavadinimas (antraštė)	–
Priedamo dokumento registracijos data ir numeris	–
Programinės įrangos, kuria naudojantis sudarytas elektroninis dokumentas, pavadinimas	Dokumentų valdymo sistema Avilys, versija 3.5.71.1
Informacija apie elektroninio dokumento ir elektroninio (-ių) parašo (-ų) tikrinimą (tikrinimo data)	Atitinka specifikacijos keliamus reikalavimus. Visi dokumente esantys elektroniniai parašai galioja (2025-07-11 12:51:21)
Paieškos nuoroda	–
Papildomi metaduomenys	Nuorašą suformavo 2025-07-11 12:51:21 Dokumentų valdymo sistema Avilys

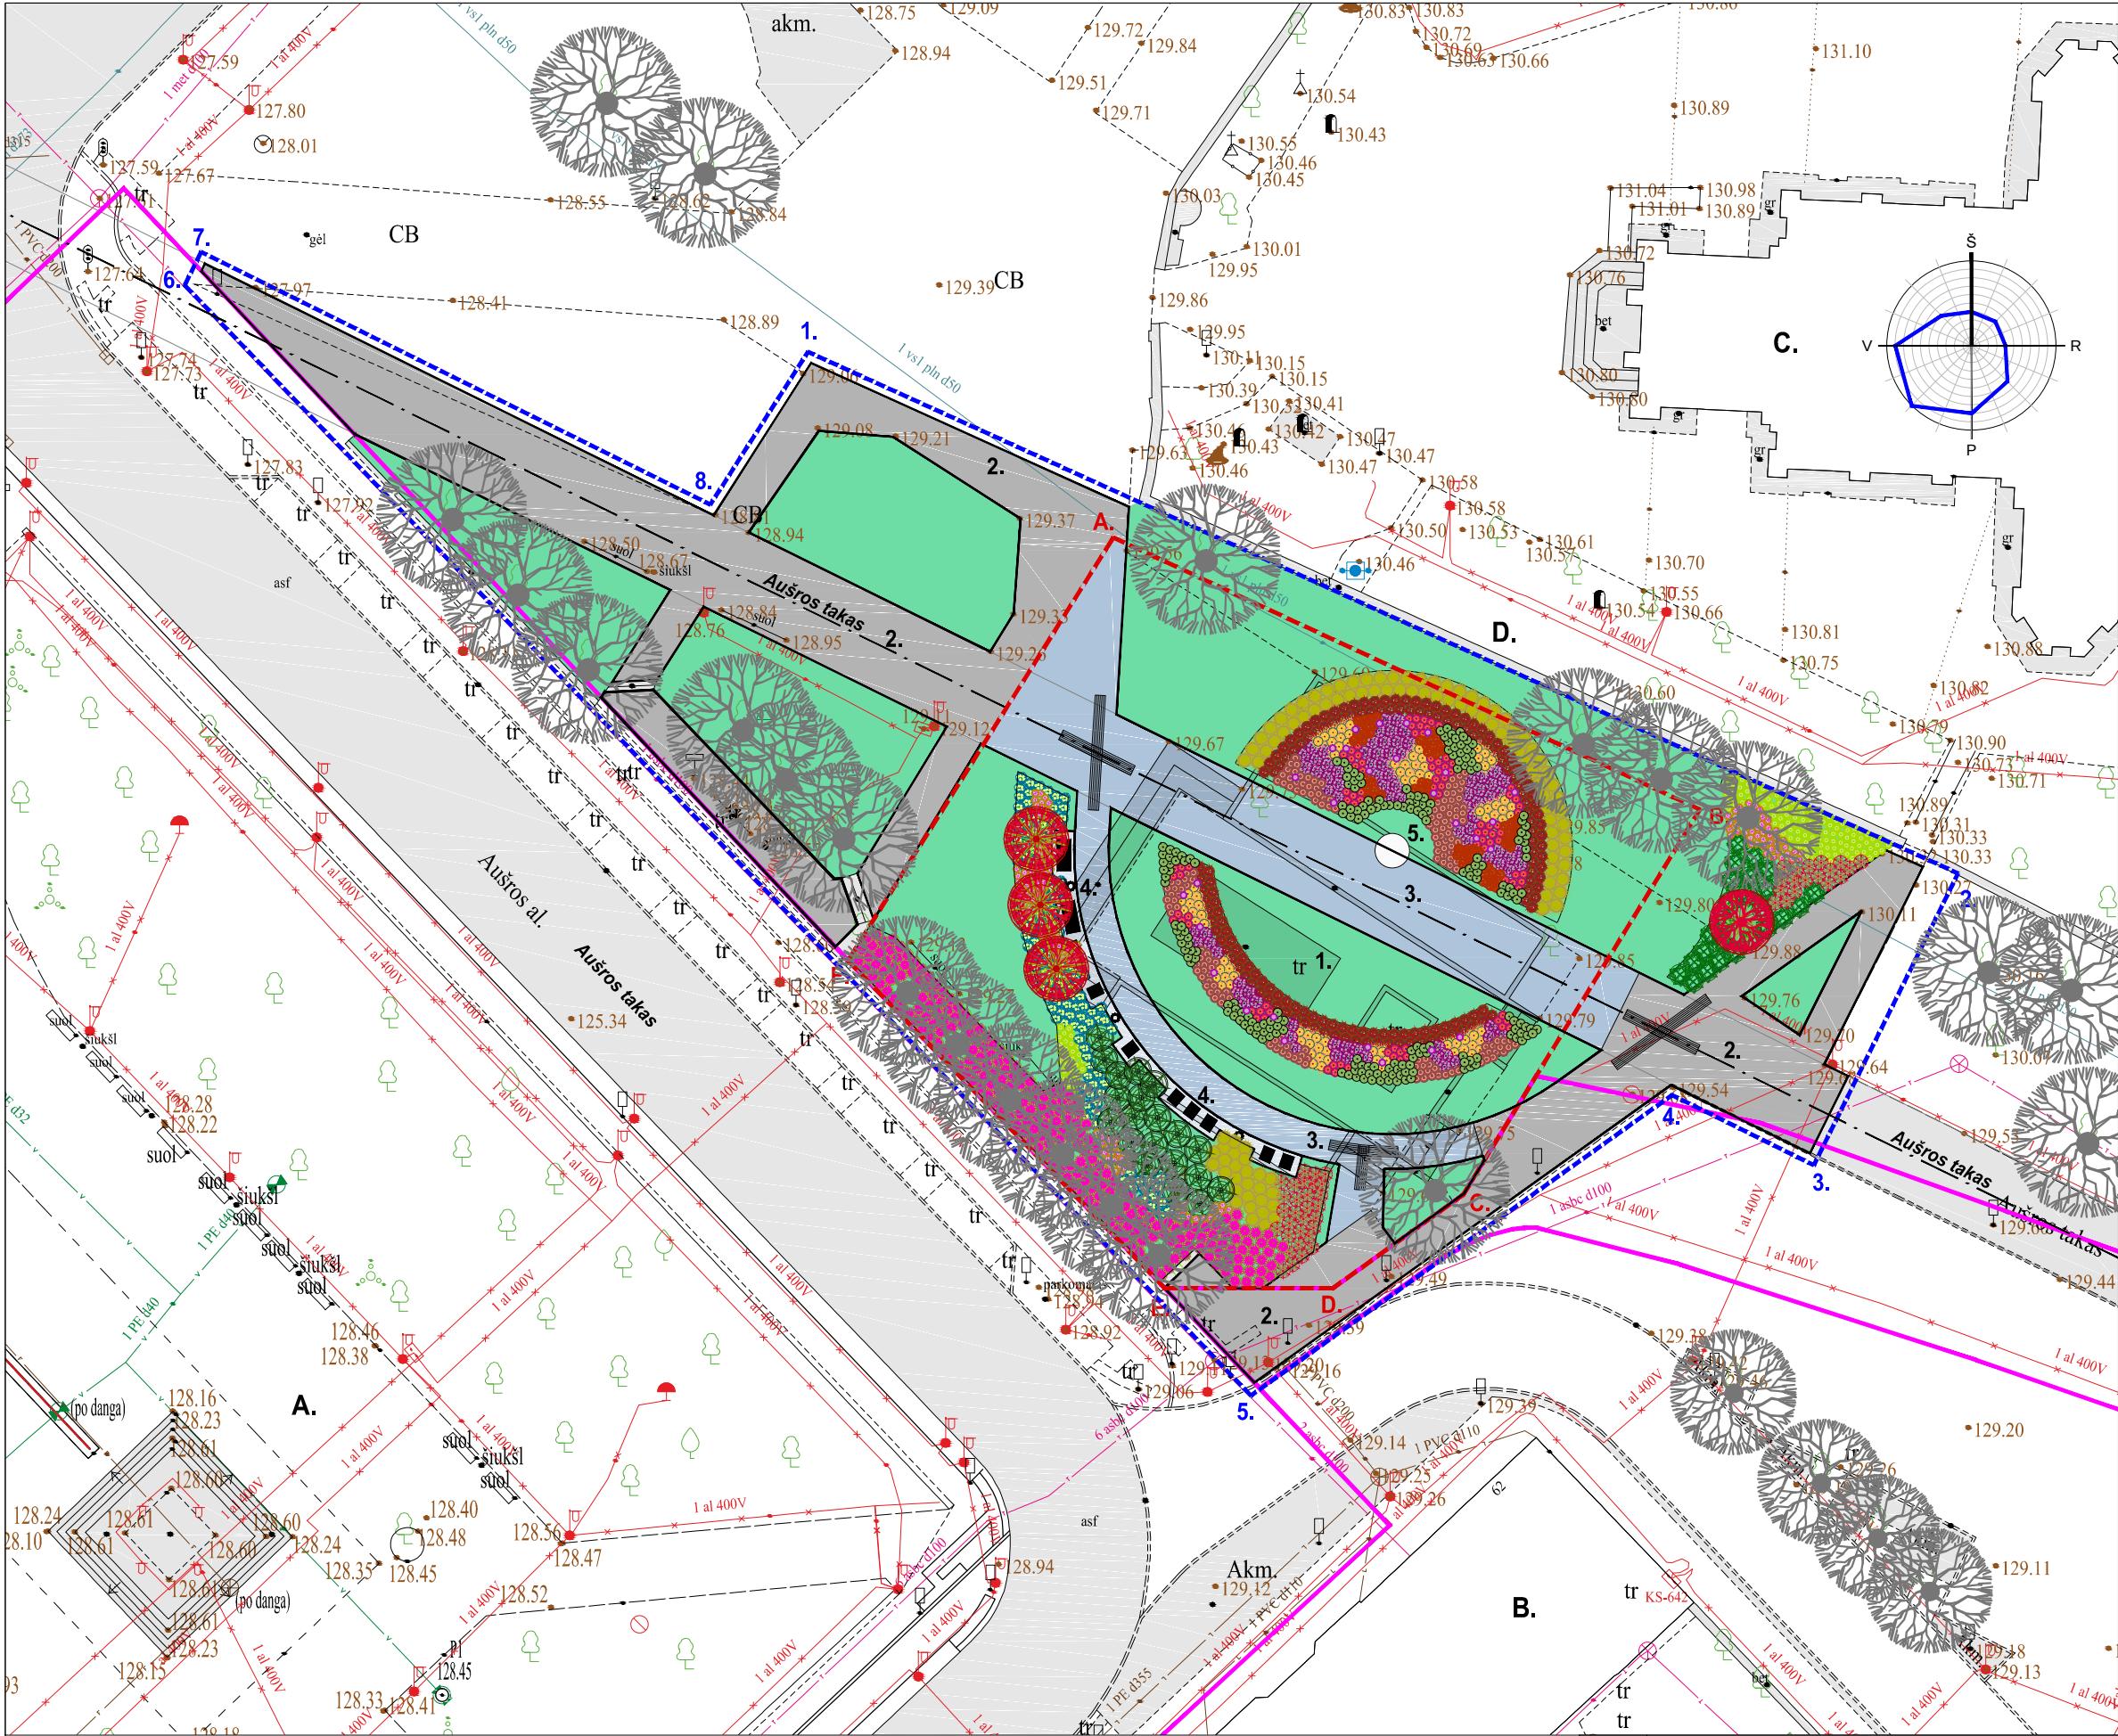

PROJEKTO TIKSLAS - DEMONTUOTI ANTROJO PASAULINIO KARO SOVIETŲ SAJUNGOS KARIŲ PALAIDOJIMO VIETOS MEMORIALO STATINIUS, KAD BŪTŲ GALIMA ATLIKTI PALAIKŲ PERLAIDOJIMĄ IR NUMATYTI PROJEKTUOJAMOS TERITORIJOS SUTVARKYMĄ.
PROJEKTO UŽDUOTIS - SUPROJEKTUOTI ANTROJO PASAULINIO KARO SOVIETŲ SAJUNGOS KARIŲ PALAIDOJIMO VIETOS STATINIŲ DEMONTAVIMĄ IR PROJEKTUOJAMOS TERITORIJOS SUTVARKYMĄ.

EKSPLIKACIJA:

ESAMI PASTATAI

- A.** PRISIKĖLIMO AIKŠTĖS SKVERAS
B. ŠIAULIŲ MIESTO SAVIVALDYBĖ
C. ŠV. APŠTALŲ PETRO IR PAULIAUS BAŽNYČIA
D. ŠVENTORIAUS TVORA

PROJEKTUOJAMI ELEMENTAI

- 1.** GRIAUNAMI ESAMO MEMORIALO STATINIAI
2. ESAMI PĖSČIŲJŲ TAKAI
3. NAUJAI PROJEKTUOJAMI PĖSČIŲJŲ TAKAI
4. NAUJAI PROJEKTUOJAMI POILSIO SUOLAI
5. NUMATOMA VIETA GALIMAM MENINIO AKCENTO PASTATYMU

ŽYMĖJIMAI:

- PROJEKTUOJAMA (NAGRINĖJAMA) TERITORIJA - 2560 m²
 - PAGRINDINIŲ STATYBOS DARBŲ TERITORIJA - ANTROJO PASAULINIO KARO SOVIETŲ SAJUNGOS KARIŲ PALAIDOJIMO VIETOS ŽEMĖS SKLYPAS - 1265 m²
 - AUŠROS TAKO IR AUŠROS LAĖJOS ŽEMĖS SKLYPAI

- ESAMI MEDŽIAI
 - PROJEKTUOJAMI MEDŽIAI
 - ESAMI IŠSAUGOMI PĖSČIŲJŲ TAKAI
 - NAUJAI PROJEKTUOJAMI PĖSČIŲJŲ TAKAI
 - ŽELDINIAI (VEJA)
 - PROJEKTUOJAMI ŽEMAUGIAI DEKORATYVINIAI ŽELDINIAI
 - PROJEKTUOJAMI TAKTILINIAI PAVIRŠIAI ŽMONĖMS SU NEGALIA
 - PROJEKTUOJAMI POILSIO SUOLAI
 - PROJEKTUOJAMOS ŠIUKŠLIADĖŽĖS

Atest. Nr.	UAB "RS studija" I/K 145898643, Tilžės g. 170 - 405 kab. 76296 Šiauliai			
A 007	PV	V.Rudokas		2025
A 007	PDV	V.Rudokas		2025
LT	Statytojas:	Šiaulių m. savivaldybė		
	Užsakovas:	Šiaulių m. savivaldybės administracija		

Antrojo pasaulinio karo Sovietų Sąjungos karių palaikymo vietos kitos paskirties statinių (paskirties grupė - kiti inžineriniai statiniai), Prisikėlimo a., Šiauliuose, supaprastintas rekonstravimo projektas ir paskirties keitimas į gatvių paskirties statinius (paskirties grupė - susisiekimo komunikacijų statiniai). Projektiniai pasiūlymai viešinimui.			
Sklypo planas (sprendiniai) M1:400			Laida
			0
2025.003 - BD - PP - 02			Lapas
			Lapų
			1
			1



Atest. Nr.	UAB "RS studija" I/K 145898643, Tilžės g. 170 - 405 kab. 76296 Šiauliai				Antrojo pasaulinio karo Sovietų Sąjungos karių palaidojimo vietos kitos paskirties statinių (paskirties grupė - kiti inžineriniai statiniai), Prisikėlimo a., Šiauliuose, supaprastintas rekonstravimo projektas ir paskirties keitimas į gatvių paskirties statiniais (paskirties grupė - susisiekimo komunikacijų statiniai). Projektiniai pasiūlymai viešinimui.					
A 007	PV	V.Rudokas		2025	SPRENDINIŲ VIZUALIZACIJA				Laida	
A 007	PDV	V.Rudokas		2025					0	
LT	Statytojas: Šiaulių m. savivaldybė Užsakovas: Šiaulių m. savivaldybės administracija				2025.003 - BD - PP - 04				Lapas 1	Lapų 1



Atest. Nr.	UAB "RS studija" I/K 145898643, Tilžės g. 170 - 405 kab. 76296 Šiauliai				Antrojo pasaulinio karo Sovietų Sąjungos karių palaidojimo vietos kitos paskirties statinių (paskirties grupė - kiti inžineriniai statiniai), Prisikėlimo a., Šiauliuose, supaprastintas rekonstravimo projektas ir paskirties keitimas į gatvių paskirties statiniai (paskirties grupė - susisiekimo komunikacijų statiniai). Projektiniai pasiūlymai viešinimui.						
A 007	PV	V.Rudokas		2025	SPRENDINIŲ VIZUALIZACIJA					Laida	
A 007	PDV	V.Rudokas		2025						0	
LT	Statytojas: Šiaulių m. savivaldybė Užsakovas: Šiaulių m. savivaldybės administracija				2025.003 - BD - PP - 06					Lapas	Lapų
										1	1

