

Statytojas / Užsakovas	UAB „Šiaulių vandenys“
Statinio adresas	Karaliaučiaus g., Šiauliai
Statinio naudojimo paskirtis	Inžineriniai statiniai; Inžineriniai tinklai
Statinio pavadinimas (tipas)	Nuotekų šalinimo tinklai
Statybos rūšis	Rekonstravimas
Statinio kategorija	Ypatingasis statinys
Statinio projekto etapas	Projektiniai pasiūlymai
Projekto Nr.	MEVN202601-1-PP
Bylos žymuo	BD
Bylos laida	0
Bylos išleidimo data	2026-02

Vandentiekio tinklų paskirties statinių (inžineriniai tinklai grupės) nuo Prūsų g. iki kameros Nr. 184, Karaliaučiaus g., Šiaulių m. sav., rekonstravimo ir paskirties keitimo į nuotekų šalinimo tinklų paskirties statinius (inžineriniai tinklai grupės) projektas

PROJEKTINIŲ PASIŪLYMŲ BENDROJI DALIS

Pareigos	Vardas, pavardė	Atestato Nr.	Parašas
Direktorius	Andrius Bagdanovas		
Projekto vadovas	Valdemaras Geležiūnas	41017	

Kaunas, 2026

TURINYS

PROJEKTO DOKUMENTŲ SUDĖTIES ŽINIARAŠTIS	3
PROJEKINIŲ PASIŪLYMŲ BYLOS (SEGTUVO) DOKUMENTŲ SUDĖTIES ŽINIARAŠTIS	4
AIŠKINAMASIS RAŠTAS	6
1 PROJEKINIŲ PASIŪLYMŲ RENGIMO TIKSLAS, TEISINIAI PAGRINDAI, NORMATYVINIAI IR KITI DOKUMENTAI BEI DUOMENYS.....	6
2 BENDRIEJI DUOMENYS	6
3 STATYBOS VIETA IR JOS APIBŪDINIMAS.....	7
4 ESAMA SITUACIJA.....	8
5 PROJEKTINIAI SPRENDINIAI.....	8
5.1 POVEIKIS APLINKAI.....	9
5.1.1 ATLIEKOS.....	9
5.1.2 ORAS	9
5.1.3 DIRVOŽEMIS	9
5.1.4 ŽEMĖS GELMĖS	9
5.1.5 BIOLOGINĖ ĮVAIROVĖ	10
5.1.6 KRAŠTOVAIZDIS.....	10
5.1.7 EKSTREMALIOS SITUACIJOS (AVARIJOS)	10
6 PRIEDAI	11

PROJEKTO DOKUMENTŲ SUDĖTIES ŽINIARAŠTIS

Eil. Nr.	Dokumento žymuo	Laida	Pavadinimas	Pastabos
1.	MEVN202601-1-PP-BD	0	Bendroji dalis	
2.	MEVN202601-1-PP-NŠ	0	Nuotekų šalinimo dalis	

0	2026 02	Statybai		
Laida	Data	Laidos statusas. keitimų priežastis (jei taikoma)		
Kval. patv. dok. Nr.	 www.meyssso.com – email: info@meyssso.com – mobile: +37062300883			Statinio projekto pavadinimas: Vandentiekio tinklų paskirties statinių (inžineriniai tinklai grupės) nuo Prūsų g. iki kameros Nr. 184, Karaliaučiaus g., Šiaulių m. sav., rekonstravimo ir paskirties keitimo į nuotekų šalinimo tinklų paskirties statinius (inžineriniai tinklai grupės) projektas
41017	PV	Valdemaras Geležiūnas		Statinsys: Nuotekų šalinimo tinklai
				Dokumento pavadinimas: Projekto dokumentų sudėties žiniaraštis
				Laida
				0
LT	Statytojas / Užsakovas: UAB „Šiaulių vandenys“			Dokumento žymuo: MEVN202601-1-PP-BD.PSŽ
				Lapas
				1
				Lapų
				1

PROJEKTINIŲ PASIŪLYMŲ BYLOS (SEGTUVO) DOKUMENTŲ SUDĖTIES ŽINIARAŠTIS

Dokumento žymuo	Lapų sk.	Laida	Dokumento pavadinimas	Pastabos	Lapo (-ų) Nr.
Tekstinių dokumentų žiniaraštis					
MEVN202601-1-PP-BD.PSŽ	1	0	Projekto dokumentų sudėties žiniaraštis		3
MEVN202601-1-PP-BD.BSŽ	2	0	Bylos dokumentų sudėties žiniaraštis		4-5
MEVN202601-1-PP-BD.AR	5	0	Aiškinamasis raštas		6-10
Priedai					
Priedas Nr. 1	3	-	UAB „Šiaulių vandenys“ Projektavimo užduotis		12-14
Priedas Nr. 2	6	-	Specialieji reikalavimai		15-20

Projekto dalis parengta vadovaujantis Statytojo pateikta projektavimo užduotimi, išduotomis projektavimo sąlygomis, atliktais topografiniais inžineriniais tyrinėjimais ir žemiau nurodytais pagrindiniais normatyviniais dokumentais:

- LR statybos įstatymas Nr. I-1240 (aktuali redakcija);
- LR aplinkos apsaugos įstatymas Nr. I-2223 (aktuali redakcija);
- LR žemės įstatymas Nr. I-446 (aktuali redakcija);
- LR Geriamojo vandens tiekimo ir nuotekų tvarkymo įstatymas Nr. X-764 (aktuali redakcija);
- STR 1.04.04:2017 „Statinio projektavimas, projekto ekspertizė“;
- STR 1.01.04:2015 „Statybos produktų, neturinčių darniųjų techninių specifikacijų, eksploatacinių savybių pastovume vertinimas, tikrinimas ir deklavimas. Bandymų laboratorijų ir sertifikavimo įstaigų paskyrimas. Nacionaliniai techniniai įvertinimai ir techninio vertinimo įstaigų paskyrimas ir paskelbimas“;
- STR 1.01.08:2002 „Statinio statybos rūšys“;
- STR 1.01.03:2017 „Statinių klasifikavimas“

0	2026 02	Statybai			
Laida	Data	Laidos statusas, keitimų priežastis (jei taikoma)			
Kval. patv. dok. Nr.	 www.meyssso.com – email: info@meyssso.com – mobile: +37062300883		Statinio projekto pavadinimas: Vandentiekio tinklų paskirties statinių (inžineriniai tinklai grupės) nuo Prūsų g. iki kameros Nr. 184, Karaliaučiaus g., Šiaulių m. sav., rekonstravimo ir paskirties keitimo į nuotekų šalinimo tinklų paskirties statinius (inžineriniai tinklai grupės) projektas		
41017	PV	Valdemaras Geležiūnas		Statinys: Nuotekų šalinimo tinklai	
				Dokumento pavadinimas: Bylos dokumentų sudėties žiniaraštis	
				Laida	0
LT	Statytojas / Užsakovas: UAB „Šiaulių vandenys“			Dokumento žymuo: MEVN202601-1-PP-BD.BSŽ	Lapas 1
					Lapų 2

- STR 1.01.02:2016 „Normatyviniai statybos techniniai dokumentai“;
- STR 1.04.02:2011 „Inžineriniai geologiniai ir geotechniniai tyrimai“;
- STR 1.05.01:2017 „Statybą leidžiantys dokumentai. Statybos užbaigimas. Statybos sustabdymas. Savavališkos statybos padarinių šalinimas. Statybos pagal neteisėtai išduotą statybą leidžiantį dokumentą padarinių šalinimas“;
- STR 1.06.01:2016 „Statybos darbai. Statinio statybos priežiūra“;
- STR 2.07.01:2003 „Vandentiekis ir nuotekų šalintuvas. Pastato inžinerinės sistemos. Lauko inžineriniai tinklai“;
- STR 2.01.12:2024 „Statybų klimatologija“;
- RSN 26-90 „Vandens vartojimo normos“;
- ST 1158168.02:97 „Komunaliniai vamzdynai. Projektavimo taisyklės“;
- Paviršinių (lietaus) nuotekų tinklų ir įrenginių sistemos eksploatavimo taisyklių ir paviršinių (lietus) nuotekų tvarkymo paslaugų kainos Nr. 1–126 (aktuali redakcija);
- „Lietuvos respublikos specialiųjų žemės naudojimo sąlygų įstatymas“, patvirtintos LR Respublikos vyriausybės nutarimu Nr. XIII-2166 (aktuali redakcija);
- Paviršinių nuotekų tvarkymo reglamentas, patvirtintas LR aplinkos ministro 2007 balandžio 02d. Nr. D1-193 (aktuali redakcija);
- Nuotekų tvarkymo reglamentas, patvirtintas LR aplinkos ministro 2007 spalio 8d. Nr. D1-515 (aktuali redakcija).

Projekto sprendiniai atitinka projekto rengimo dokumentų ir esminiems statiniams keliamus reikalavimus.

Topografinį planą parengė UAB „Meyso“, 2026 m. sausio mėn., aukščių sistema: LAS07, koordinačių sistema: LKS–94, kvalifikacijos pažymėjimo Nr. 1GKV-1030. Topografinio ir inžinerinių tinklų planų erdvinių duomenų teikimo tikrinti ir tvarkyti ataskaitos Nr. TIIS1-20260126-004031.

NAUDOJAMOS PROGRAMINĖS ĮRANGOS SĄRAŠAS

- Autodesk AutoCAD Civil 3D
- Microsoft Office Home & Business 2021
- Microsoft Windows 11

DOKUMENTO ŽYMUO: MEVN202601-1-PP-BD.BSŽ	LAPAS	LAPŲ	LAIDA
	2	2	0

AIŠKINAMASIS RAŠTAS

1 PROJEKTINIŲ PASIŪLYMŲ RENGIMO TIKSLAS, TEISINIAI PAGRINDAI, NORMATYVINIAI IR KITI DOKUMENTAI BEI DUOMENYS

Projektinių pasiūlymų rengimo tikslas – išreikšti Statytojo sumanyto projektuoti statinio pagrindinių sprendinių idėją bei gauti statybos leidimą ir šių projektinių pasiūlymų pagrindu paruošti techninį darbo projektą. Projektiniai pasiūlymai parengti vadovaujantis:

- LR statybos įstatymu, LR energetikos įstatymu, LR specialiųjų žemės naudojimo sąlygų įstatymu ir kitais įstatymais bei teisės aktais reglamentuojančiais statinio saugos ir paskirties reikalavimus, esminius statinio reikalavimus, normatyviniais statinio saugos ir paskirties dokumentais.
- Specialiaisiais reikalavimais
- UAB „Šiaulių vandenys“ išduota projektavimo užduotimi.
- Žemės teritorijos statybinių tyrinėjimų (topografinė nuotrauka) dokumentais.

2 BENDRIEJI DUOMENYS

Statinio projekto pavadinimas:	Vandentiekio tinklų paskirties statinių (inžineriniai tinklai grupės) nuo Prūsų g. iki kameros Nr. 184, Karaliaučiaus g., Šiaulių m. sav., rekonstravimo ir paskirties keitimo į nuotekų šalinimo tinklų paskirties statinius (inžineriniai tinklai grupės) projektas
Statybos vieta:	Karaliaučiaus g., Šiauliai
Statinio naudojimo paskirtis:	Inžineriniai statiniai; Inžineriniai tinklai: Nuotekų šalinimo tinklai
Statinio kategorija:	Ypatingasis statinys
Statybos darbų rūšis:	Rekonstrukcija
Pagrindas projektavimui:	Projektavimo užduotis
Statytojas / Užsakovas:	UAB „Šiaulių vandenys“
Projektuotojas:	UAB „Meyso“
Statinio projekto vadovas:	Valdemaras Geležiuonas (kval. at. Nr. 41017)

0	2026 02	Statybai		
Laida	Data	Laidos statusas, keitimų priežastis (jei taikoma)		
Kval. patv. dok. Nr.	 www.meyso.com – email: info@meyso.com – mobile: +37062300883		Statinio projekto pavadinimas: Vandentiekio tinklų paskirties statinių (inžineriniai tinklai grupės) nuo Prūsų g. iki kameros Nr. 184, Karaliaučiaus g., Šiaulių m. sav., rekonstravimo ir paskirties keitimo į nuotekų šalinimo tinklų paskirties statinius (inžineriniai tinklai grupės) projektas	
41017	PV	Valdemaras Geležiuonas	Statinys: Nuotekų šalinimo tinklai	
			Dokumento pavadinimas: Aiškinamasis raštas	Laida
				0
LT	Statytojas / Užsakovas: UAB „Šiaulių vandenys“		Dokumento žymuo: MEVN202601-1-PP-BD.AR	Lapas 1
				Lapų 5

Projektiniai pasiūlymai parengti pagal STR 1.04.04:2017 „Statinio projektavimas, projekto ekspertizė“ reikalavimus.

Projekto apimtyje numatoma rekonstruoti vandentiekio tinklą, jame suprojektuojant slėginius nuotekų šalinimo tinklus ir pakeisti tinklo paskirtį į nuotekų šalinimo tinklus.


3 STATYBOS VIETA IR JOS APIBŪDINIMAS

Uždaru būdu esamame vandentiekio tinkle klojami slėginiai nuotekų šalinimo tinklai.

Vadovaujantis atliktais žemės teritorijos statybiniais tyrinėjimais (topografinė nuotrauka) numatomų rekonstruoti vandentiekio tinklą zonoje yra jau paklotų inžinerinių tinklų (AB „Energijos skirstymo operatorius“ elektros ir dujų tinklai, AB „Telia“, UAB „Šiaulių vandenys vandentiekio ir nuotekų šalinimo tinklai ir UAB „Šiaulių šviesa“ apšvietimo tinklai).

Rangovas įgyvendindamas šio projekto sprendinius atstato pažeistas dangas su pagrindais į buvusią padėtį. Statybos darbų metu radus senų, neįregistruotų tinklų vamzdžius, juos užtaisyti betonu.

Vadovaujantis Šiaulių miesto savivaldybės teritorijos bendrojo plano (T00039005) sprendiniais, rekonstrukcijos teritorija priskirta gyvenamos didelio užstatymo intensyvumo teritorijoms ir miesto periferiniams centrams. Šiaulių miesto savivaldybės teritorijos bendrojo plano (T00039005) brėžinio ištrauka pateikiama 1 pav.

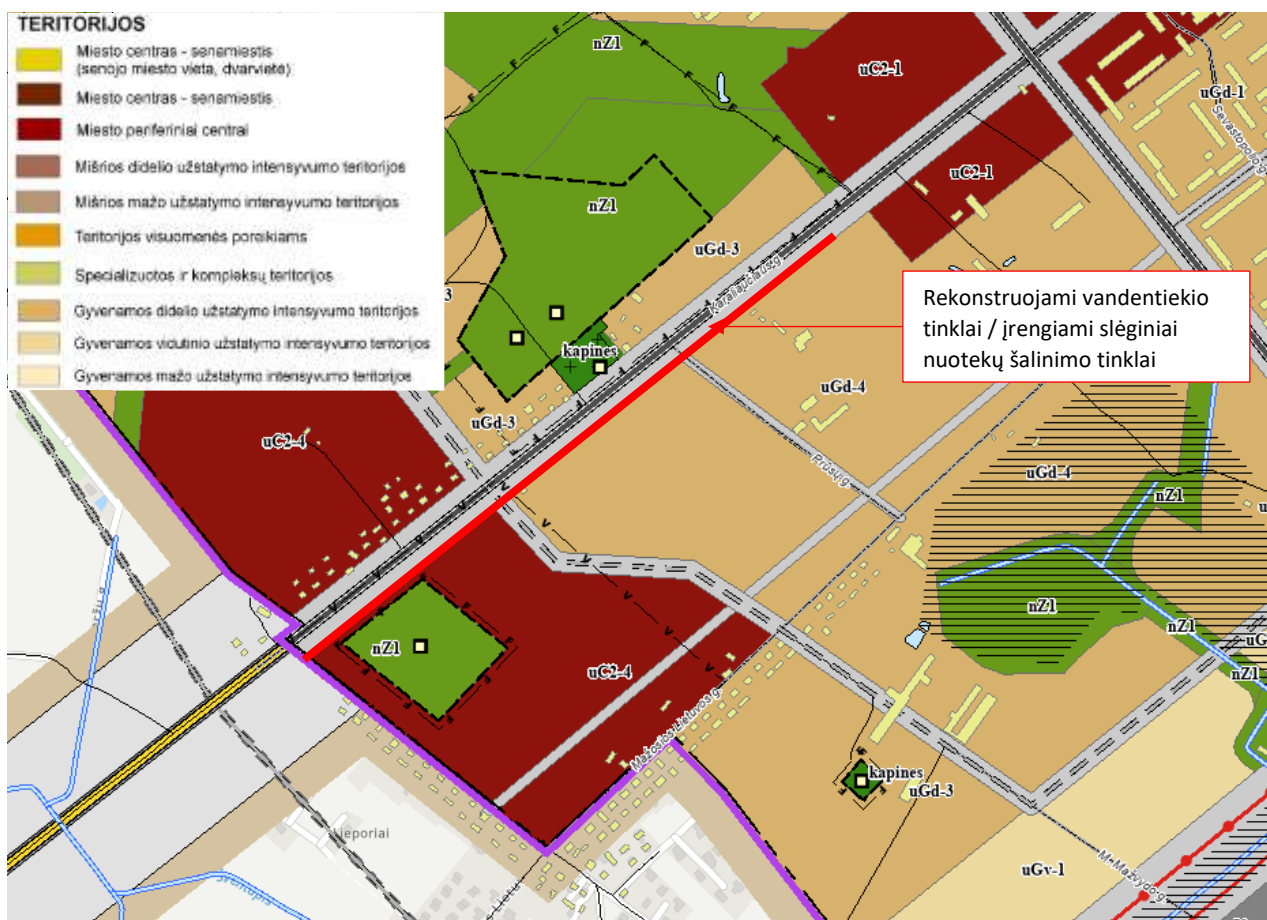

1 pav. Ištrauka iš Šiaulių miesto bendrojo plano. (T00039005)

DOKUMENTO ŽYMUO:	LAPAS	LAPŲ	LAIDA
MEVN202601-1-PP-BD.AR	2	5	0

Rekonstruojami tinklai nepatenka į „Natura 2000“ saugomas teritorijas.

Rekonstruojami tinklai patenka į kultūros paveldo teritorijas:

- Lieporių senovės gyvenvietė II apsaugos nuo fizinio poveikio pozonis;
- Lieporių senovės gyvenvietė II vizualinės apsaugos pozonis.

4 ESAMA SITUACIJA

Šiuo metu, ties Karaliaučiaus g., Šiauliuose esantis vandentiekio D630 vamzdis yra neveikiantis ir nenaudojamas.

5 PROJEKTINIAI SPRENDINIAI

Projekto apimtyje numatoma rekonstruoti vandentiekio tinklą nuo kameros Nr. 184 iki Prūsų g. (Šiaulių miesto savivaldybės riba), jame suprojektuojant slėginius nuotekų šalinimo tinklus ir pakeisti tinklo paskirtį į nuotekų šalinimo tinklus.

Į esamą išplautą plieninį d630 mm neveikiantį vandentiekio vamzdį įtraukiami nauji slėginių nuotekų šalinimo tinklų vamzdžiai 2xPE100 RC D160 mm. Vandentiekio tinklo kameroje esama armatūra išmontuojama, įtraukti D160 mm vamzdžiai vamzdžio galuose užtaisomi, sumontuojama nauja mazgo armatūra.

Esamos vandentiekio tinklo kameroms sutvarkomos, užtaisomos kiaurymės ir siūlės vandeniui nepralaidžia medžiaga, pakėlimo žiedai ir liukai su dangčiais pakeičiami naujais, kameros hidroizoliuojamos. Kameroje esanti armatūra pažeista korozijos turi būti nuvalyta nuo rudžių ir padengta antikorozine danga. Kiekvienai kamerai pažymėti turi būti įrengti nauji komunikacijų žymėjimo stovai ir žymėjimo lentelės.

Tarp kamerų esant didesniai nei 200 m atstumui, naujai įrengti vamzdžiai papildomai įbetonuojami esamame D630 vamzdyje, užtikrinant mechaninį atsparumą ir pastovumą. Projekto apimtyje numatomas papildomas vamzdžių įbetonavimas P4, P7 ir P17 taškuose.

Slėginių nuotekų tinklų klojimo būdas numatytas betranšėjinis, vamzdis įtraukiamas į esamą vamzdį.

Medžiagų žiniaraščiuose nurodyti vamzdžiai ir medžiagos gali būti naudojami įvairių Vakarų Europos firmų, kurių techninės charakteristikos yra ne blogesnes negu nurodytų medžiagų žiniaraščiuose ir techninėse specifikacijose.

Sumontavus nuotekų tinklus, atlikti jų išpildomąją nuotrauką, hidraulinius bandymus ir TV diagnostiką.

Eil. Nr.	Rodiklio pavadinimas	Prieš rekonstravimą	Po rekonstravimo
1	2	3	4
Rekonstruojami vandentiekio tinklai Unikalus Nr.: 4400-6104-4332			
1.	Inžinerinio tinklo paskirtis	Vandentiekio tinklų	Nuotekų šalinimo tinklų
2.	Inžinerinio tinklo kategorija	Ypatingasis statinys	Nesudėtingasis I gr. statinys
3.	Tinklo ilgis, m	1002.78	2010.50*
4.	Vamzdyno skersmuo, mm	630	160
5.	Apsaugos zonos plotis, m	2x10.0	2x2.0, 2x3.0

* Žvaigždute pažymėti rodikliai apskaičiuojami vadovaujantis Nekilnojamojo turto kadastrinių matavimų ir kadastro duomenų surinkimo taisyklėmis, kurias tvirtina Lietuvos Respublikos

DOKUMENTO ŽYMUO:	LAPAS	LAPŲ	LAIDA
MEVN202601-1-PP-BD.AR	3	5	0

žemės ūkio ministras. Baigus statybą ir atlikus kadastrinius matavimus šie rodikliai gali turėti neesminių nukrypimų [5.39].

5.1 POVEIKIS APLINKAI

5.1.1 ATLIEKOS

Darbų metu susidarančių atliekų kiekiai bus numatyti parengus projektą.

Nuimtas humusingas dirvožemis saugomas saugojimo vietose ir panaudojamas žalių plotų, baigus statybos darbus, atstatymui. Paskleidžiant, išplaniruojant ir užsėjant žolių sėklų mišiniu.

Vietinis iškastas gruntas panaudojamas užpilant tranšėjas, prieduobes.

Statybos darbų metu susidarys statybinės atliekos, kurios bus tvarkomos, vadovaujantis Atliekų tvarkymo taisyklėmis.

Statybinės atliekos iki jų išvežimo ar panaudojimo kaupiamos ir saugomos statybos teritorijoje kontaineriuose, uždaroje talpose ar tvarkingose krūvose, jei jos neužteršia aplinkos. Asbesto turinčios atliekos turi būti surenkamos atskirai nuo kitų statybinių atliekų.

5.1.2 ORAS

Orą gali teršti tik dulkės, išmetamos dujos statybos metu sukeltos transporto priemonių.

5.1.3 DIRVOŽEMIS

Dirvožemio tarša nenumatoma. Mechanizmai ir mašinos, naudojami nuotekų šalinimo tinklų klojimui, žemės darbams, dangų ardymui ir atstatymui turi būti techniškai tvarkingi, kad degalai ir tepalai nepatektų į gruntą ir neužterštų grunto ir gruntinio vandens. Nutekėjus tepalams arba degalams, lokalinio užteršimo vietos gruntas turi būti surinktas ir išvežtas į tam skirtus sąvartynus arba nukenksminimo vietas.

Degalai ir tepalai turi būti saugomi specialiai įrengtose aikštelėse. Tara, kurioje laikomi degalai ir tepalai, turi būti sandari.

Užbaigus nuotekų šalinimo tinklų klojimo darbus, visos šiukšlės, statybinės atliekos, nuardyta asfalto danga turi būti surinkta ir išvežta į sąvartyną. Išardytos dangos ir vejose turi būti atstatytos.

Vykdamat statybos darbus būtina išsaugoti paviršinį dirvožemį, nesandėliuoti statybinių medžiagų, grunto, nestatyti technikos arčiau kaip 4,5 m nuo medžių lajų krašto, saugoti vejas, nelaikyti degalų bei tepalų arčiau kaip 15 m nuo medžių lajų krašto ir 10 m nuo krūmų.

Veja atstatoma ir įrengiama sumontavus ir technologiškai užpylus paklotas inžinerines komunikacijas. Veja atstatoma tose vietose, kur buvo nuimtas augalinis sluoksnis ir vietose, kur veja buvo sugadinta t.y. sandėliuojant medžiagas, išvažinėta, ištrypta ar pan.

5.1.4 ŽEMĖS GELMĖS

Žemės gelmėms statyba įtakos neturės, nes tinklams įrengti numatomos šiuolaikinės technologijos ir medžiagos neleis užteršti grunto ir gruntinio vandens.

DOKUMENTO ŽYMUO:	LAPAS	LAPŲ	LAIDA
MEVN202601-1-PP-BD.AR	4	5	0

5.1.5 BIOLOGINĖ ĮVAIROVĖ

Statybos darbai biologinei įvairovei įtakos neturės. Inžinerinių tinklų apsaugos zonoje augančius saugotinus medžius draudžiama kirsti ir genėti intensyviausiu laukinių paukščių veisimosi laikotarpiu, nuo kovo 15 d. iki rugpjūčio 1 d., išskyrus atvejus, kai medžiai kelia grėsmę žmonių gyvybei, sveikatai, turtui, saugiam eismui, saugiam elektros energijos, šilumos, dujų, naftos ir jos produktų tiekimo atnaujinimui arba pateikiama eksperto, baigusio biologijos krypties studijas ir įgijusio kompetencijų ornitologijos srityje, pažyma, kad kertamame ir (ar) genimame medyje ir greta augančiuose medžiuose nėra besiveisiančių laukinių paukščių.

5.1.6 KRAŠTOVAIZDIS

Inžinerinių tinklų statybos bei eksploatacijos metu įtaka kraštovaizdžiui bus minimali.

Nuotekų tinklų apsaugos zonoje ir statybvietėje augantys medžiai turi būti apsaugoti nuo galimų pažeidimų ant kamienų viela pririšamomis 2,0-2,50 m ilgio lentomis.

Atkreiptinas dėmesys, kad remiantis LR specialiųjų žemės naudojimo sąlygų įstatymu, vandentiekio ir nuotekų šalinimo tinklų apsaugos zonoje draudžiama sodinti ir auginti želdinius (išskyrus žolinius augalus). Apsaugos zonoje sodinant ir (ar) auginant želdinius, šiems darbams vykdyti turi būti gautas nuotekų šalinimo tinklų savininko ar valdytojo pritarimas įstatyme nurodyta tvarka.

Remiantis saugotinių medžių ir krūmų kirtimo, persodinimo ar kitokio pašalinimo atveju, šių darbų vykdymo ir leidimų šiems darbams išdavimo, medžių ir krūmų vertės atlyginimo tvarkos aprašu, saugotinių medžių ir krūmų kirtimo, persodinimo ar kitokio pašalinimo, genėjimo darbus gali vykdyti žemės ar želdynų ir želdinių savininkas ar valdytojas, taip pat šios tvarkos numatytais atvejais prašymą pateikęs kitas fizinis ar juridinis asmuo, gavęs savivaldybės leidimą saugotinių medžių ir krūmų kirtimo, persodinimo ar kitokio pašalinimo, genėjimo darbams, išduotą pagal nustatytą formą ir atlyginus pašalinamų saugotinių medžių ir krūmų atkuriamąją vertę, nurodytą leidime.

Darbų vykdymo metu, nustatčius, kad yra būtinų kirsti medžių ar krūmų, kurie nebuvo pažymėti projektinėje dokumentacijoje, topografinėje nuotraukoje, ar jų pažymėjimas neatitinka faktinės situacijos, šių želdinių kirtimui taip pat turi būti gautas leidimas.

5.1.7 EKSTREMALIOS SITUACIJOS (AVARIJOS)

Iš avarinių situacijų galimas tik atsitiktinis tepalų ar degalų nutekėjimas. Nutekėjus tepalams arba degalams, lokalinio užteršimo vietos gruntas turi būti surinktas ir išvežtas į tam skirtus sąvartynus arba nukenksminimo vietas.

DOKUMENTO ŽYMUO:	LAPAS	LAPŲ	LAIDA
MEVN202601-1-PP-BD.AR	5	5	0

6 PRIEDAI



UAB „Šiaulių vandenys“
 Įgaliotai UAB „Meyso“
 el. p. valdemaras@meyso.com

Nr. _____
 I 2026-01-26 Nr. _____
 prašymas


PRISIJUNGIMO SĄLYGOS AUKŠTELKĖS NUOTEKŲ VALYMO ĮRENGINIŲ UŽDARYMO, VANDENTIEKIO TINKLŲ REKONSTRAVIMO, NUOTEKŲ PERPUMPAVIMO SIURBLINĖS PROJEKTAVIMO IR STATYBOS DARBŲ PROJEKTUI RENGTI

1. Suprojektuoti esamų nuotekų valymo įrenginių, esančių Aukštelkės k., Šiaulių r. sav. griovimą.
2. Suprojektuoti esamų vandentiekio tinklų DN 630 mm rekonstravimą, įtraukiant į esamą vamzdį naujus 2xDN 110 mm vamzdžius, atitinkančius norminių dokumentų reikalavimus nuotekų sistemoms.
3. Suprojektuoti slėginių nuotekų tinklų 2xDN 110 mm pajungimą į esamus slėginius nuotekų tinklus DN 200 mm į EKŠ184 (pridedama schema).
4. Pasijungimo vietoje šulinyje ant esamų slėginių nuotekų tinklų DN 200 mm iš abiejų pusių suprojektuoti ir įrengti sklendes (derinti projektavimo eigoje).
5. Suprojektuoti buitinių nuotekų perpumpavimo siurblinę su sausai pastatomais siurbliais ir nešmenų atskyrimo sistema, žemės sklype, kuriame yra esami nuotekų valymo įrenginiai, Aukštelkės k., Šiaulių kaimiškoji sen., Šiaulių r. sav.
6. Parenkant nuotekų siurblį (-ius), įvertinti slėgį pasijungimo vietoje (nuotekų slėginiuose tinkluose).
7. Nuotekų, išleidžiamų į nuotekų surinkimo sistemą, užterštumas negali viršyti normatyviniuose dokumentuose nurodytų teršalų koncentracijų.
8. Projektuojant nuotekų valymo įrenginių uždarymą, vandentiekio tinklų rekonstravimą ir buitinių nuotekų siurblinės statybą, vadovautis patvirtinta Bendrovės technine specifikacija „Aukštelkės nuotekų valymo įrenginių uždarymo, vandentiekio tinklų rekonstravimo, nuotekų perpumpavimo siurblinės projektavimo ir statybos darbai“.
9. Atlikus nuotekų tinklų ir požeminės nuotekų siurblinės statybos darbus, Bendrovei pateikti techninę dokumentaciją: geodezinę nuotrauką (analoginėje (popierinėje) ir skaitmeninėje formose), projektą, paslėptų darbų aktus, hidraulinio bandymo aktai, atliktos nuotekų tinklų televizinės diagnostikos pažymą, esamų nuotekų valymo įrenginių nugriovimo aktą, naudotų statybinių medžiagų deklaracijas ir kt.

Technikos direktorius

Nerijus Potelis

A4 Landscape

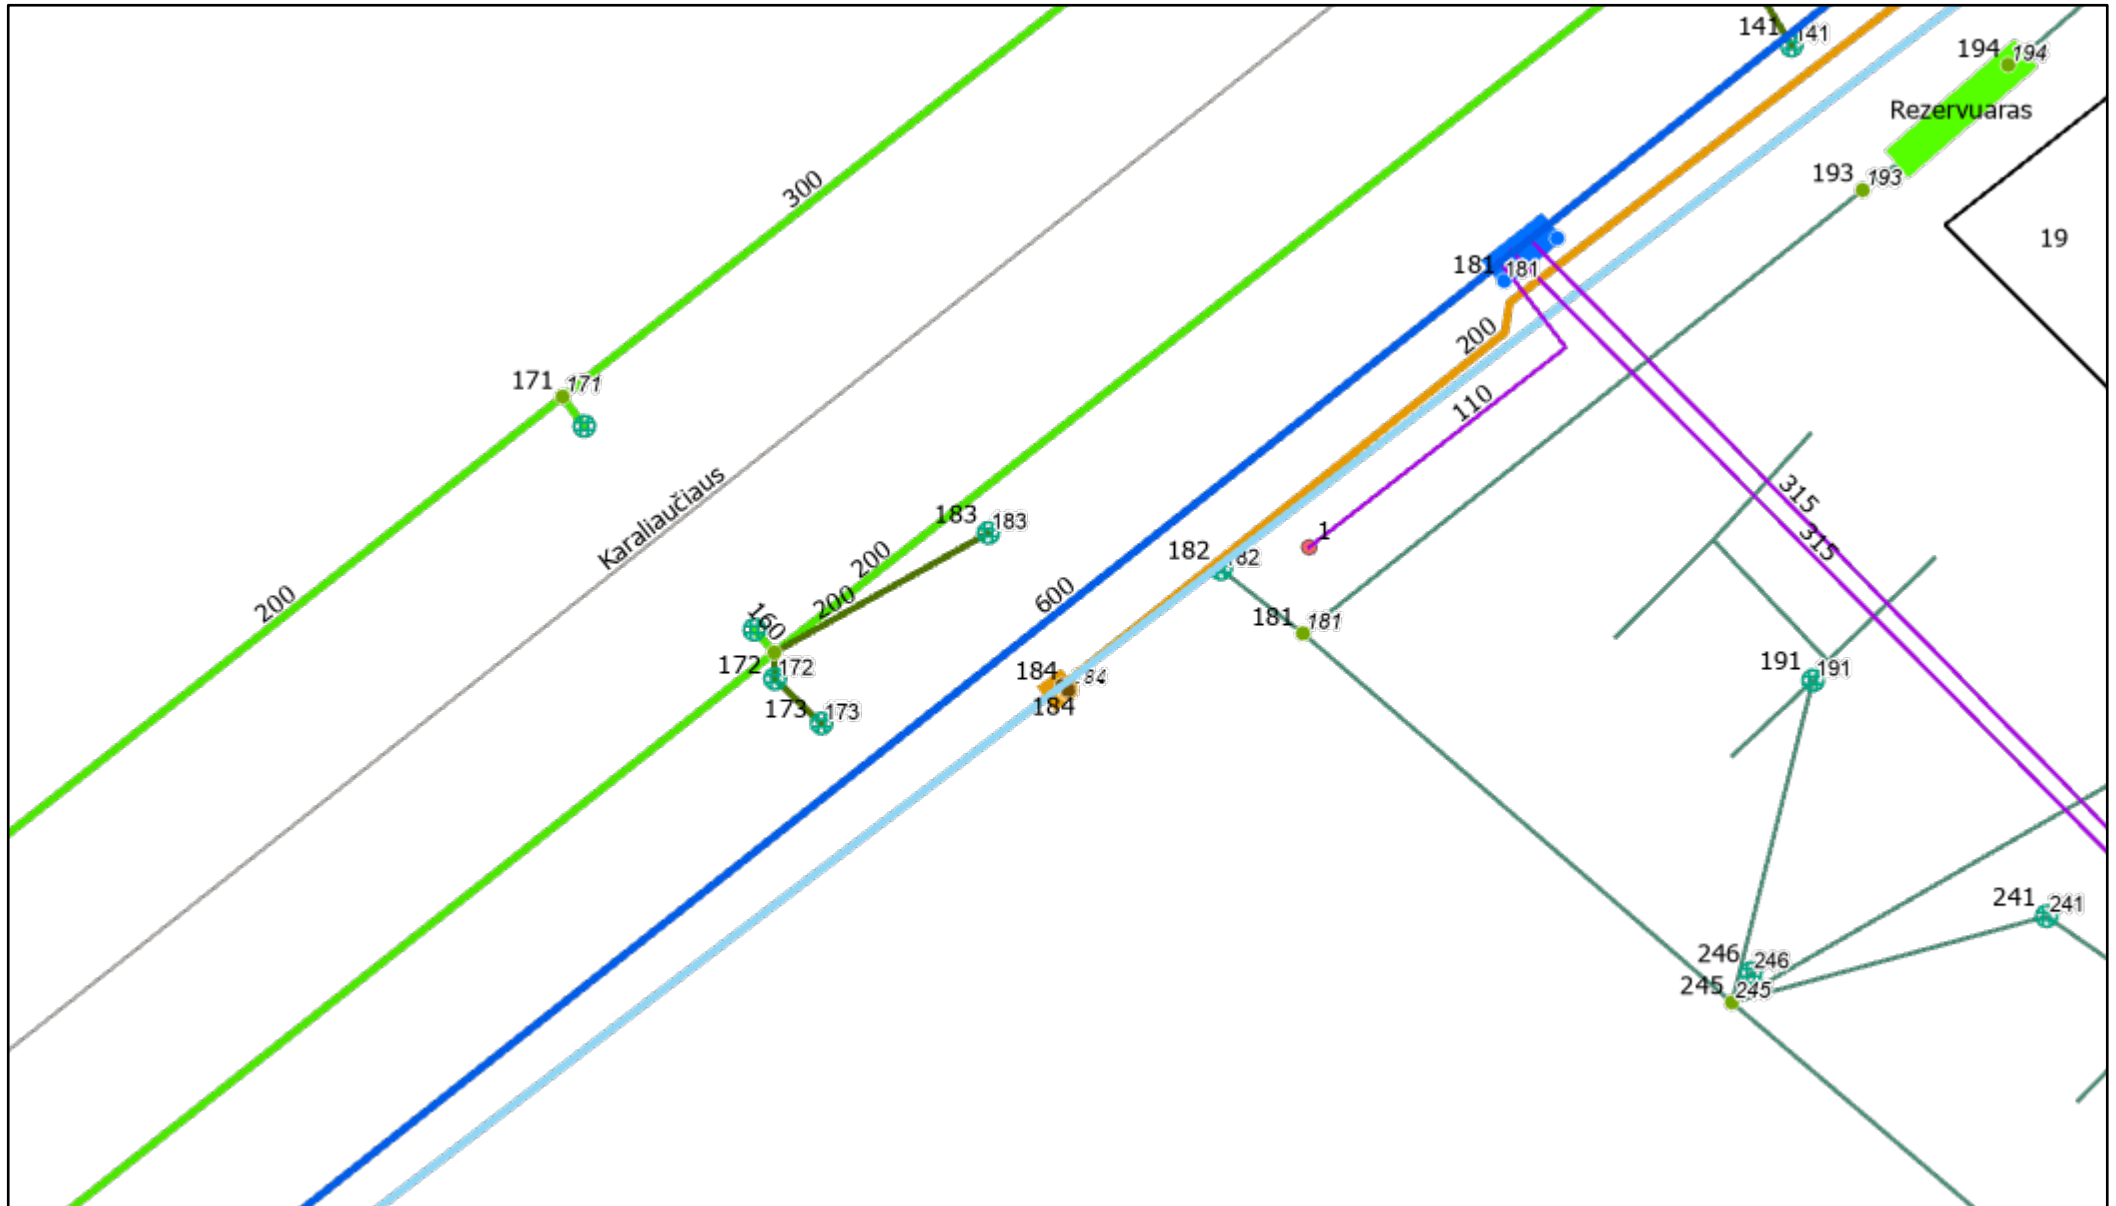

February 9, 2026

- | | | | |
|--------------------------------------|---|-----------------------------|-----------------------|
| Įteisinti vandentiekio tinklai | Šiaulių miesto savivaldybės lietaus vamzdynas | Fekdan | Vandentiekio dangčiai |
| Hidrantai PGT | Lietaus grotelės | Fjungtys | Pastatai |
| Įmonių lietaus vamzdynas | Lietaus dangčiai | Vandentiekio šuliniai | Gatvės |
| Lietaus šuliniai | Nuotekų šuliniai | Įmonių vandentiekio tinklai | |
| "Šiaulių Vandenys" lietaus vamzdynas | Nuotekų vamzdynas | Vandentiekio vamzdynas | |

1:500

0 2.254.5 9 Metrai

DETALŪS METADUOMENYS	
Dokumento sudarytojas (-ai)	UAB „Šiaulių vandenys“
Dokumento pavadinimas (antraštė)	Prisijungimo sąlygos Aukštelkės nuotekų valymo įrenginių uždarymo, vandentiekio tinklų rekonstravimo, nuotekų perpumpavimo siurblinės projektavimo ir statybos darbų projektui rengti
Dokumento registracijos data ir numeris	2026-02-10 Nr. S-312
Dokumento gavimo data ir dokumento gavimo registracijos numeris	-
Dokumento adresatas (-ai)	UAB Meyssso
Dokumento specifikacijos identifikavimo žymuo	ADOC-V1.0
Parašo paskirtis	Pasirašymas
Parašą sukūrusio asmens vardas, pavardė ir pareigos	Nerijus Potelis Technikos direktorius
Parašo sukūrimo data ir laikas	2026-02-10 14:51
Parašo formatas	Trumpalaikio galiojimo (XAdES-T)
Laiko žymoje nurodytas laikas	2026-02-10 14:52
Informacija apie sertifikavimo paslaugų teikėją	EID-SK 2016
Sertifikato galiojimo laikas	2021-09-08 18:06 - 2026-09-07 23:59
Parašo paskirtis	Registravimas
Parašą sukūrusio asmens vardas, pavardė ir pareigos	Agnė Daunytė Administratorius
Parašo sukūrimo data ir laikas	2026-02-10 15:03
Parašo formatas	Trumpalaikio galiojimo (XAdES-T)
Laiko žymoje nurodytas laikas	2026-02-10 15:03
Informacija apie sertifikavimo paslaugų teikėją	SK ID Solutions EID-Q 2021E
Sertifikato galiojimo laikas	2026-01-21 19:28 - 2031-01-21 23:59
Informacija apie būdus, naudotus metaduomenų vientisumui užtikrinti	-
Pagrindinio dokumento priedų skaičius	1
Pagrindinio dokumento priedamų dokumentų skaičius	0
Priedamo dokumento sudarytojas (-ai)	-
Priedamo dokumento pavadinimas (antraštė)	Karaliaučiaus g., schema.pdf
Priedamo dokumento registracijos data ir numeris	-
Programinės įrangos, kuria naudojantis sudarytas elektroninis dokumentas, pavadinimas	Elpako v.20260121.1
Informacija apie elektroninio dokumento ir elektroninio (-ių) parašo (-ų) tikrinimą (tikrinimo data)	Tikrinant dokumentą nenustatyta jokių klaidų (2026-02-10)
Elektroninio dokumento nuorašo atspausdinimo data ir ją atspausdinęs darbuotojas	2026-02-10 nuorašą suformavo Agnė Daunytė
Paieškos nuoroda	-
Papildomi metaduomenys	Nuorašą suformavo 2026-02-10 Dokumentų valdymo sistema „Kontora“

Šiaulių miesto savivaldybės administracija
(specialiuosius reikalavimus išduodančio subjekto pavadinimas)

SPECIALIEJI REIKALAVIMAI

_____ m. _____ d. Nr. _____

Nėra
(specialiųjų architektūros reikalavimų nustatymo vieta (miestas / rajonas))

Duomenys apie statytoją

Juridinio asmens pavadinimas, kodas, buveinės adresas
UAB "Šiaulių vandenys", 144133366, Šiauliai, Vytauto g. 103

Kontaktinė informacija

El. p. office@siauliuvandenys.lt, tel. +37041525550

Duomenys apie statinio projektą

Pavadinimas Vandentiekio tinklų paskirties statinių (inžineriniai tinklai grupės) nuo Prūsų g. iki kameros Nr. 184, Karaliaučiaus g., Šiaulių m. sav., rekonstravimo ir paskirties keitimo į nuotekų šalinimo tinklų paskirties statinius (inžineriniai tinklai grupės) projektas

PRIDEDAMA:

Specialieji architektūros reikalavimai SARD-61-260219-00022, 2026-02-19
(Nr., data)

Specialieji saugomos teritorijos tvarkymo
ir apsaugos reikalavimai Nėra

(Nr., data)

Specialieji paveldosaugos reikalavimai SPRD-00-260218-00150, 2026-02-18
(Nr., data)

Specialiuosius reikalavimus išdavė

(išdavusio asmens pareigos)

(parašas, data)

(vardas, pavardė)

TVIRTINU _____
(parašas)

(pareigų pavadinimas)

(vardas ir pavardė)
_____ m. _____ d.
(data)

SPECIALIEJI PAVELDOSAUGOS REIKALAVIMAI

_____ m. _____ d. Nr. _____

Kultūros paveldo departamento prie Kultūros ministerijos Šiaulių teritorinis skyrius
(teritorinio skyriaus pavadinimas)

I. BENDRIEJI DUOMENYS

1. Projekto pavadinimas

Vandentiekio tinklų paskirties statinių (inžineriniai tinklai grupės) nuo Prūsų g. iki kameros Nr. 184, Karaliaučiaus g., Šiaulių m. sav., rekonstravimo ir paskirties keitimo į nuotekų šalinimo tinklų paskirties statinius (inžineriniai tinklai grupės) projektas

2. Statytojas (užsakovas) ar turintis statytojo teisę asmuo (fizinio asmens vardas, pavardė, adresas, el. pašto adresas, tel.; juridinio asmens pavadinimas, teisinė forma, juridinio asmens kodas, juridinio asmens adresas, el. pašto adresas, tel.)

UAB "Šiaulių vandenys", 144133366, Šiauliai, Vytauto g. 103, +37041525550

3. Statybos rūšis (nauja statyba, rekonstrukcija, kapitalinis remontas, paprastas remontas, statinio griovimas)
Statinio rekonstravimas

4. Statybos (statinio) vieta (adresas): žemės sklypo (-ų), adresas (-ai), Nekilnojamojo turto registro unikalūs (-ūs) Nr., statinio (-ių) adresas, Nekilnojamojo turto registro unikalūs (-ūs) Nr.

Šiauliai, Karaliaučiaus g., 2901/7001:32, 2901/0031:592, 2901/0031:118, 2901/0031:136, 2901/0031:74, 2901/0031:126, 2901/0031:1261, 2901/0031:1258, 2901/0031:1262, 2901/0031:123, 2901/0031:571, 2901/0031:578, 4400/2140:2357, 2901/0031:854, 2901/0031:99, 2901/0031:100, 2901/0031:605, 2901/0031:42, 2901/0031:38, 4400-6104-4332

5. Informacija, ar tvarkomieji statybos darbai numatomi kultūros paveldo objekte, jo teritorijoje, kultūros paveldo vietovėje ar jų apsaugos zonose (pavadinimas, unikalūs kodas Kultūros vertybių registre)
Nėra

6. Informacija apie anksčiau išduotus specialiuosius paveldosaugos reikalavimus (jeigu jie buvo išduoti), kurie pakeitus juos šiais specialiaisiais paveldosaugos reikalavimais neteko galios (registracijos data, Nr.)
Nėra

II. SPECIALIEJI PAVELDOSAUGOS REIKALAVIMAI

Statybos (statinio) vieta (adresas): žemės sklypo (-ų), adresas (-ai), Nekilnojamojo turto registro unikalūs (-ūs) Nr., statinio (-ių) adresas, Nekilnojamojo turto registro unikalūs (-ūs) Nr.

Šiauliai, Karaliaučiaus g., 2901/7001:32, 2901/0031:592, 2901/0031:118, 2901/0031:136, 2901/0031:74, 2901/0031:126, 2901/0031:1261, 2901/0031:1258, 2901/0031:1262, 2901/0031:123, 2901/0031:571, 2901/0031:578, 4400/2140:2357, 2901/0031:854, 2901/0031:99, 2901/0031:100, 2901/0031:605, 2901/0031:42, 2901/0031:38, 4400-6104-4332

Rengiant projektą būtina vadovautis Lietuvos Respublikos nekilnojamojo kultūros paveldo apsaugos įstatymu ir kitais kultūros vertybių apsaugą bei tvarkymą reglamentuojančiais teisės aktais ir dokumentais, Nekilnojamojo

Kultūros paveldo vertinimo tarybos 2014-01-07 aktu Nr. KPD-VL-506 ir Lieporių senovės gyvenvietės II (u. k. 23876) 2016-11-17 individualiu apsaugos reglamentu Nr. NRŠ-4. Lieporių senovės gyvenvietės II (unikalus kodas Kultūros vertybių registre 23876) apsaugos nuo fizinio poveikio pozonyje žemės judinimo darbų vietose būtina atlikti archeologinius tyrimus. Projekte numatomų darbų sprendiniai neturi pažeisti kultūros paveldo objekto vertingųjų savybių.. Vykdam darbus aptikus naujų vertingųjų savybių darbai sustabdomi LR Nekilnojamojo kultūros paveldo apsaugos įstatymo 9 str. 3 d. nustatyta tvarka. Vadovauti ypatingojo ar neypatingojo statinio (išskyrus kultūros paveldo objektus ir kultūros paveldo statinius), esančio kultūros paveldo teritorijoje, jo apsaugos zonoje ar kultūros paveldo vietovėje, projektavimui, tokio statinio projekto vykdymo priežiūrai turi teisę Statybos įstatyme nustatyta tvarka atestuoti ir jame nustatytus reikalavimus atitinkantys architektai ir statybos inžinieriai. Parengtą projektą būtina derinti Kultūros paveldo departamento prie Kultūros ministerijos Šiaulių teritoriniame skyriuje.

PASTABA:

Bet kokie esminiai pataisymai laikinajame apsaugos reglamente negalimi, išskyrus klaidų pataisymą. Klaidos turi būti pataisytos abiejuose laikinojo apsaugos reglamento egzemplioriuose ir patvirtintos juos parengusio ir išdavusio valstybės tarnautojo ir teritorinio padalinio vedėjo parašu, nurodant pataisymo datą.

Norėdamas keisti išduotus specialiuosius reikalavimus, statytojas (užsakovas) ar jo įgaliotas asmuo teikia laisvos formos motyvuotą prašymą dėl patvirtinto laikinojo apsaugos reglamento pripažinimo netekusiu galios ir užpildo 1 priede nurodytos formos prašymą naujiems specialiesiems paveldosaugos reikalavimams išduoti. Nauji specialieji paveldosaugos reikalavimai (laikinasis apsaugos reglamentas) išduodami Aprašo nustatyta tvarka.

Specialiuosius paveldosaugos reikalavimus parengė:

Vardas, pavardė

parašas

pareigų pavadinimas

A.V.

SPECIALIEJI ARCHITEKTŪROS REIKALAVIMAI

_____ m. _____ d. Nr. _____

Nėra

(specialiųjų architektūros reikalavimų nustatymo vieta (miestas / rajonas))

Duomenys apie statytoją

Juridinio asmens pavadinimas, kodas, buveinės adresas

UAB "Šiaulių vandenys", 144133366, Šiauliai, Vytauto g. 103

Kontaktinė informacija

El. p. office@siauliuvandenys.lt, tel. +37041525550

Duomenys apie statinio projektą

Pavadinimas Vandentiekio tinklų paskirties statinių (inžineriniai tinklai grupės) nuo Prūsų g. iki kameros Nr. 184, Karaliaučiaus g., Šiaulių m. sav., rekonstravimo ir paskirties keitimo į nuotekų šalinimo tinklų paskirties statinius (inžineriniai tinklai grupės) projektas

Duomenys apie statinį:

Statybos rūšis Statinio rekonstravimas

Atnaujinamas (modernizuojamas) Ne

Paskirtis Vandentiekio tinklų Būsima paskirtis Nuotekų šalinimo tinklų

Kategorija Ypatingasis Būsima kategorija Nesudėtingasis

Žemės sklypo (-ų) kad. Nr. 2901/7001:32, 2901/0031:592, 2901/0031:118, 2901/0031:136, 2901/0031:74, 2901/0031:126, 2901/0031:1261, 2901/0031:1258, 2901/0031:1262, 2901/0031:123, 2901/0031:571, 2901/0031:578, 4400/2140:2357, 2901/0031:854, 2901/0031:99, 2901/0031:100, 2901/0031:605, 2901/0031:42, 2901/0031:38, Nėra
Unikalus Nr. 4400-6104-4332

Adresas (-ai)(*jei suteiktas*) Šiauliai, Karaliaučiaus g.

Saugoma teritorija Ne

Kultūros paveldo objekto teritorija Ne

Kultūros paveldo vietovė Ne

Kultūros paveldo statinys Ne

Kultūros paveldo objekto apsaugos zona Taip, Lieporių senovės gyvenvietė II (23876)

Kultūros paveldo vietovės apsaugos zona Ne

Kitų statinių apsaugos zona (-os) Ne

Kitos teritorijos, kuriose taikomi teisės aktuose nustatyti norminiai atstumai iki kitų statinių ir (ar) objektų arba kitokie teisės aktuose nustatyti statinių statybos ribojimai dėl kitų (esamų) statinių Ne

STATINIUI NUSTATYTI SPECIALIEJI ARCHITEKTŪROS REIKALAVIMAI

1. Žemės sklypo tvarkymas (apželdinimo, aptvėrimo, reljefo formavimo principai, žaidimų ir kitos aikštelės, automobilių stovėjimo vietos ir kita) sklypas tvarkomas vadovaujantis STR 1.04.04:2017 „Statinio projektavimas. Projekto ekspertizė“ nuostatomis; STR 1.01.08:2002 „Statinio statybos rūšys“; STR 2.07.01:2003 „Vandentiekis ir nuotekų šalinimas. Pastato inžinerinės sistemos. Lauko inžineriniai tinklai“ reglamentu. Paviršinių nuotekų tvarkymo infrastruktūros plėtros specialiuoju planu (TPDR reg. Nr. T00082754); Lietuvos Respublikos specialiųjų žemės naudojimo sąlygų įstatymu ir Lietuvos Respublikos Statybos įstatymu. Nepažeisti trečiųjų asmenų interesų.

2. Statinių statybos linijos nustatymas gatvių (kelių) raudonųjų linijų atžvilgiu Nėra

3. Pastate galimos kitos nei ta, kuriai priskirtas pastatas, atskirais nekilnojamojo turto kadastro objektais suformuotų patalpų paskirties grupės ((jeigu prašyme išduoti specialiuosius reikalavimus nurodyta, kad pastatas planuojamas mišrus (polifunkcinis) ir nurodytos pastate pageidaujamos formuoti skirtingos nei pastato patalpų paskirties grupės, iš pageidaujamų surašomos tik tos, kurios atitinka žemiausio teritorijai taikomo kompleksinio teritorijų planavimo dokumento sprendiniuose suplanuotų (galimų) žemės naudojimo būdų turinį).) Nėra

4. Leistinas statinių (pastatų) aukštis metrais nuo žemės paviršiaus, statinių aukščio absoliutinė altitudė, aukštų skaičius Nėra

5. Leistinas žemės sklypo užstatymo tankis Nėra

6. Leistinas žemės sklypo užstatymo intensyvumas ar užstatymo tūrio rodiklis (pramonės ir sandėliavimo objektų ir (ar) inžinerinės infrastruktūros teritorijose) Nėra

6. Užstatymo tipas Nėra

7. Priklausomųjų želdynų ir želdinių dalys žemės sklype (procentais) nepažeisti esamų.

9. Statinių išdėstymas žemės sklype gretimų sklypų atžvilgiu Nėra

10. Savivaldybės tarybos sprendimu pripažintų architektūriniu, urbanistiniu, valstybiniu ar viešojo intereso požiūriu reikšmingų objektų architektūrinių konkursų rengimo privalomumas Nėra

11. Visuomenės informavimo apie numatomą statinio (statinių grupės) projektavimą privalomumas vadovautis STR 1.04.04:2017 „Statinio projektavimas. Projekto ekspertizė“ reglamento 60 punktu ir 4 priedu „Visuomenei svarbių statinių (jų dalių) sąrašas“.

12. Savivaldybės architektūros kokybės vertinimo metodikos taikymo gairių, patvirtintų savivaldybės tarybos sprendimu, kriterijai Nėra

13. Kiti reikalavimai 13.1. Projekto sudėtyje yra privaloma pateikti: 13.1.1. Situacijos schemą, kurioje nurodoma: sklypo aplinka, gretimybės, apsaugos zonos, pagrindiniai keliai, kiti duomenys; 13.1. Bendrosios dalies aiškinamajame rašte privaloma pateikti STR 1.04.04:2017 „Statinio projektavimas. Projekto ekspertizė“ 8 priedo duomenis, paskirtį, kitos planuojamos veiklos viziją, trumpą sklypo aprašymą ir kita. 13.2. Specialiųjų reikalavimų aplinkosaugai nenustatome. Rengiant projektą, vadovautis statybinių atliekų tvarkymo taisyklėmis patvirtintomis 2006 m. gruodžio 29 d. Lietuvos Respublikos aplinkos ministro įsakymu Nr. D1-637 „Dėl statybinių atliekų tvarkymo taisyklių patvirtinimo“. 13.3. Kreiptis dėl prisijungimo sąlygų poreikio į paslaugos teikėjus.

14. Jeigu konkretūs specialieji architektūros reikalavimai nenustatomi, tai įrašoma atitinkamuose 2 priede nurodytos formos punktuose.

15. Šio priedo 4–9 papunkčiuose išvardyti reikalavimai nustatomi, kai Lietuvos Respublikos teritorijų planavimo įstatymo 20 straipsnio nustatytais atvejais neparengti detalieji planai arba vietovės lygmens bendrieji planai, kuriuose nustatomas detaliųjų planų teritorijos naudojimo reglamentas, taip pat kai šie teritorijų planavimo dokumentai parengti, bet juose nenustatyti visi šio priedo 4–9 punktuose nurodyti reikalavimai (šiuo atveju nustatomi tik trūkstami).

16. Pagal Lietuvos Respublikos statybos įstatymo 24 straipsnio nuostatas specialieji architektūros reikalavimai galioja 5 metus nuo jų išdavimo dienos, jeigu negautas statybą leidžiantis dokumentas. Gavus statybą leidžiantį dokumentą, specialieji architektūros reikalavimai galioja iki statybos procedūrų užbaigimo dienos.

Specialiuosius architektūros reikalavimus išdavė

(išdavusio asmens pareigos)

(parašas, data)

(vardas, pavardė)

DETALŪS METADUOMENYS

Dokumento sudarytojas (-ai)	Šiaulių miesto savivaldybės administracija 188771865, Šiaulių m. sav. Šiaulių m. Vasario 16-osios g. 62
Dokumento pavadinimas (antraštė)	Specialieji reikalavimai
Dokumento registracijos data ir numeris	2026-02-19 Nr. SRD-61-260219-00021
Dokumento gavimo data ir dokumento gavimo registracijos numeris	–
Dokumento specifikacijos identifikavimo žymuo	ADOC-V1.0
Parašo paskirtis	Pasirašymas
Parašą sukūrusio asmens vardas, pavardė ir pareigos	INDRĖ JAKUBĖNAITĖ, Vyriausioji specialistė INDRĖ JAKUBĖNAITĖ, Šiaulių miesto savivaldybės administracija
Sertifikatas išduotas	INDRĖ JAKUBĖNAITĖ LT
Parašo sukūrimo data ir laikas	2026-02-19 14:58:29 +02:00
Parašo formatas	XAdES-T
Laiko žymoje nurodytas laikas	2026-02-19 14:59:00 +02:00
Informacija apie sertifikavimo paslaugų teikėją	EID-SK 2016, AS Sertifitseerimiskeskus EE
Sertifikato galiojimo laikas	2023-05-10 11:03:14 – 2026-05-10 11:03:14
Parašo paskirtis	Pasirašymas
Parašą sukūrusio asmens vardas, pavardė ir pareigos	INDRĖ JAKUBĖNAITĖ, Vyriausioji specialistė INDRĖ JAKUBĖNAITĖ, Šiaulių miesto savivaldybės administracija
Sertifikatas išduotas	INDRĖ JAKUBĖNAITĖ LT
Parašo sukūrimo data ir laikas	2026-02-19 14:59:15 +02:00
Parašo formatas	XAdES-T
Laiko žymoje nurodytas laikas	2026-02-19 14:59:25 +02:00
Informacija apie sertifikavimo paslaugų teikėją	EID-SK 2016, AS Sertifitseerimiskeskus EE
Sertifikato galiojimo laikas	2023-05-10 11:03:14 – 2026-05-10 11:03:14
Parašo paskirtis	Registravimas
Parašą sukūrusio asmens vardas, pavardė ir pareigos	INDRĖ JAKUBĖNAITĖ, Vyriausioji specialistė INDRĖ JAKUBĖNAITĖ, Šiaulių miesto savivaldybės administracija
Sertifikatas išduotas	INDRĖ JAKUBĖNAITĖ LT
Parašo sukūrimo data ir laikas	2026-02-19 14:59:46 +02:00
Parašo formatas	XAdES-T
Laiko žymoje nurodytas laikas	2026-02-19 14:59:56 +02:00
Informacija apie sertifikavimo paslaugų teikėją	EID-SK 2016, AS Sertifitseerimiskeskus EE
Sertifikato galiojimo laikas	2023-05-10 11:03:14 – 2026-05-10 11:03:14
Informacija apie būdus, naudotus metaduomenų vientisumui užtikrinti	–
Pagrindinio dokumento priedų skaičius	–
Pagrindinio dokumento priedamų dokumentų skaičius	2
Priedamo dokumento sudarytojas (-ai)	Kultūros paveldo departamento prie Kultūros ministerijos Šiaulių teritorinis skyrius 188692688, Aušros alėja 15, LT-76299, Šiauliai
Priedamo dokumento pavadinimas (antraštė)	Specialieji paveldosaugos reikalavimai
Priedamo dokumento registracijos data ir numeris	2026-02-18 Nr. SPRD-00-260218-00150
Priedamo dokumento sudarytojas (-ai)	Šiaulių miesto savivaldybės administracija 188771865, Šiaulių m. sav. Šiaulių m. Vasario 16-osios g. 62
Priedamo dokumento pavadinimas (antraštė)	Specialieji architektūros reikalavimai
Priedamo dokumento registracijos data ir numeris	2026-02-19 Nr. SARD-61-260219-00022
Programinės įrangos, kuria naudojantis sudarytas elektroninis dokumentas, pavadinimas	Avilys SDP eDocs
Informacija apie elektroninio dokumento ir elektroninio (-ių) parašo (-ų) tikrinimą (tikrinimo data)	Atitinka specifikacijos keliamus reikalavimus. Visi dokumente esantys elektroniniai parašai galioja (2026-02-20 07:18:31)
Papildomi metaduomenys	Nuorašą suformavo 2026-02-20 07:18:31 Avilys SDP eDocs