


ŽEMĖS SKLYPO SERBENTŲ G. 82A VIETOVĖS SCHEMA

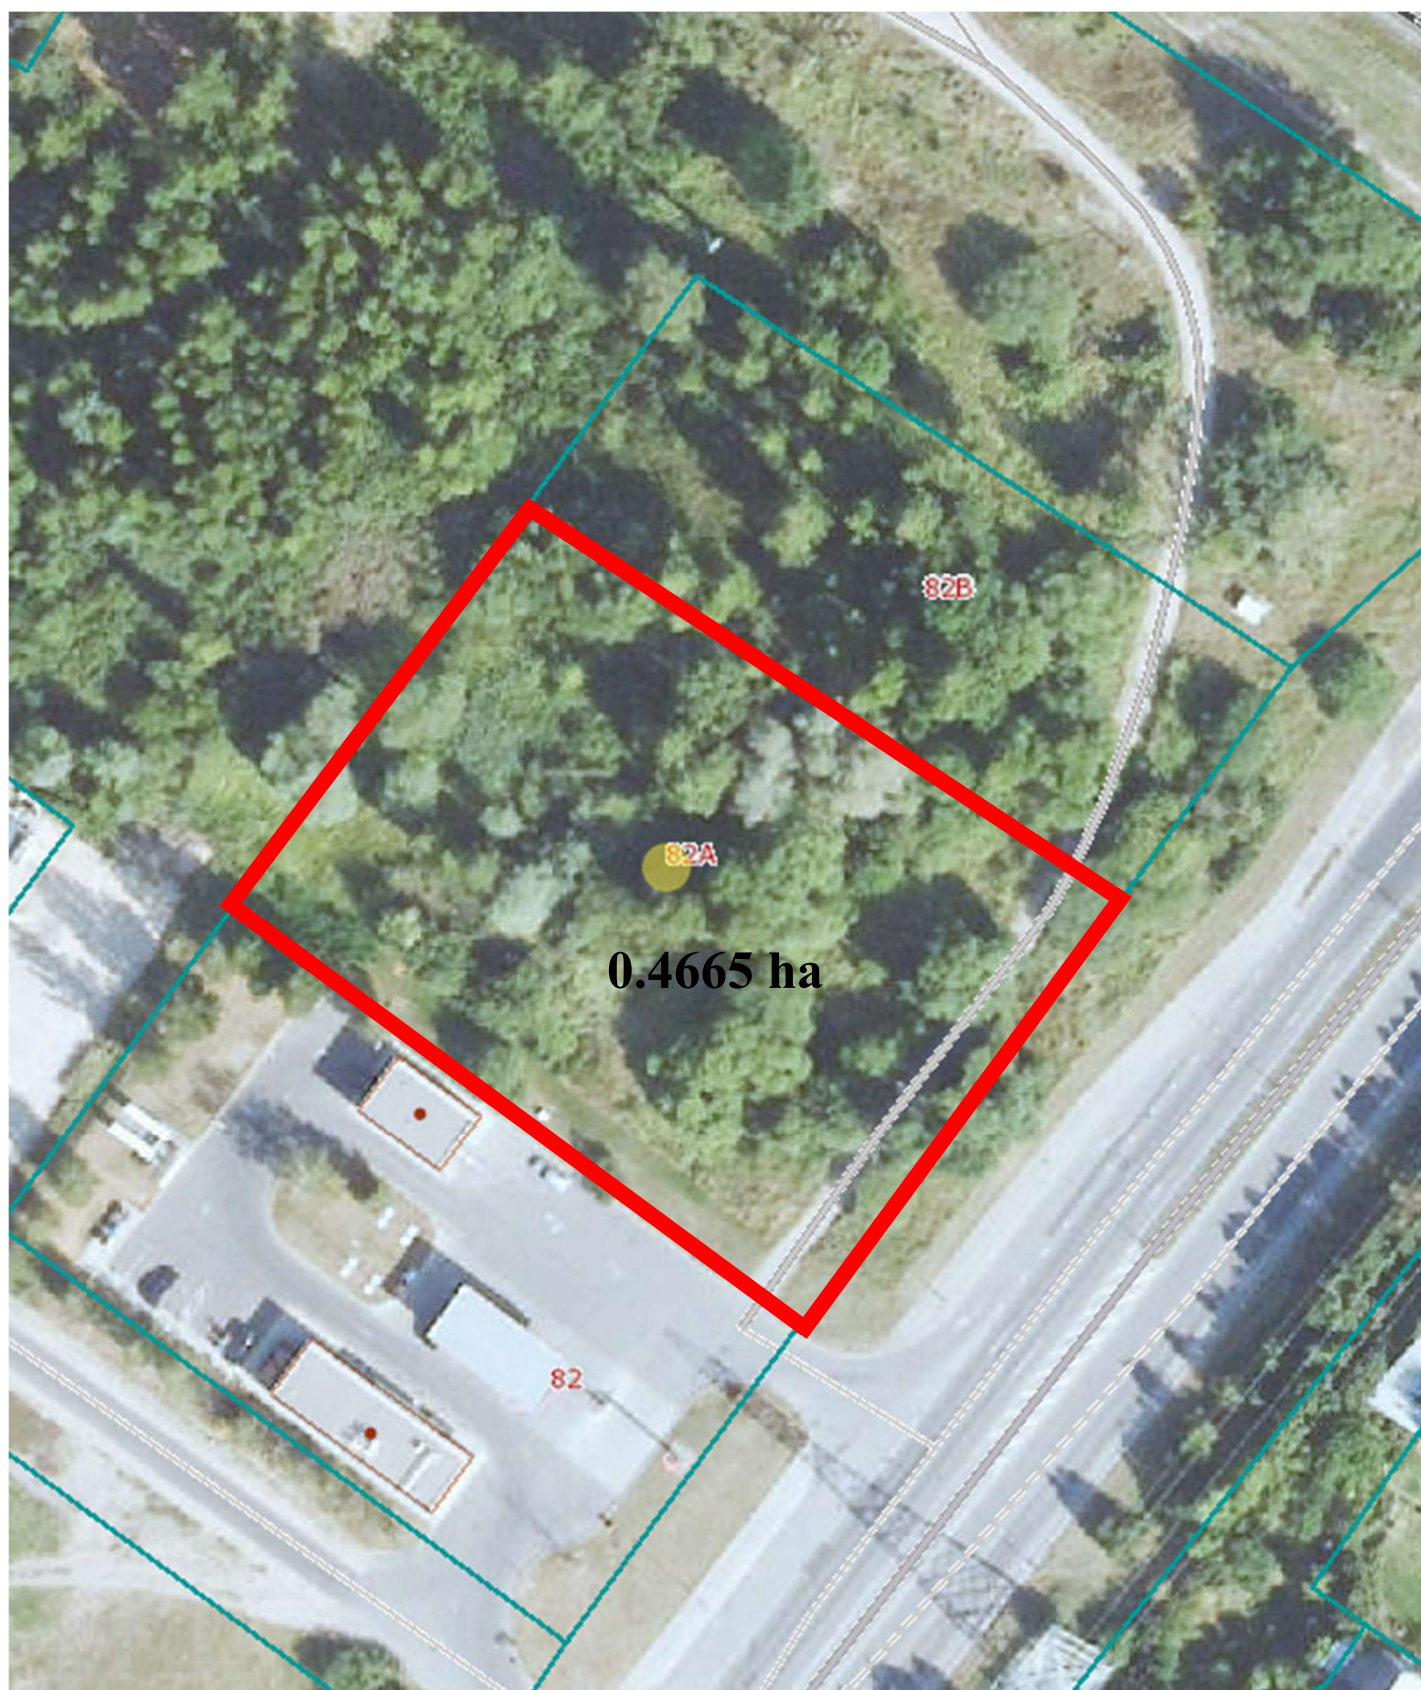

Sklypo ribos