Apylankos trasa

Pastaba: Kelio ženklai Nr. 624 statomi 150-300 m prieš sankryžas ne gyvenvietėje, o gyvenvietėje 50-100 m. Nr. 626 prie pat sankryžos.
Mažiausi kelio ženklo Nr. 624 matmenys 1,5 x 2,0 m.
Darbus vykdys UAB "Gelranga".
Atsakinga už eismo organizavimą Il Žemaitijos eismas.
Darbų vykdymo laikas: 2026-05-18 8:00 val. - 2026-05-20 20:00 val.
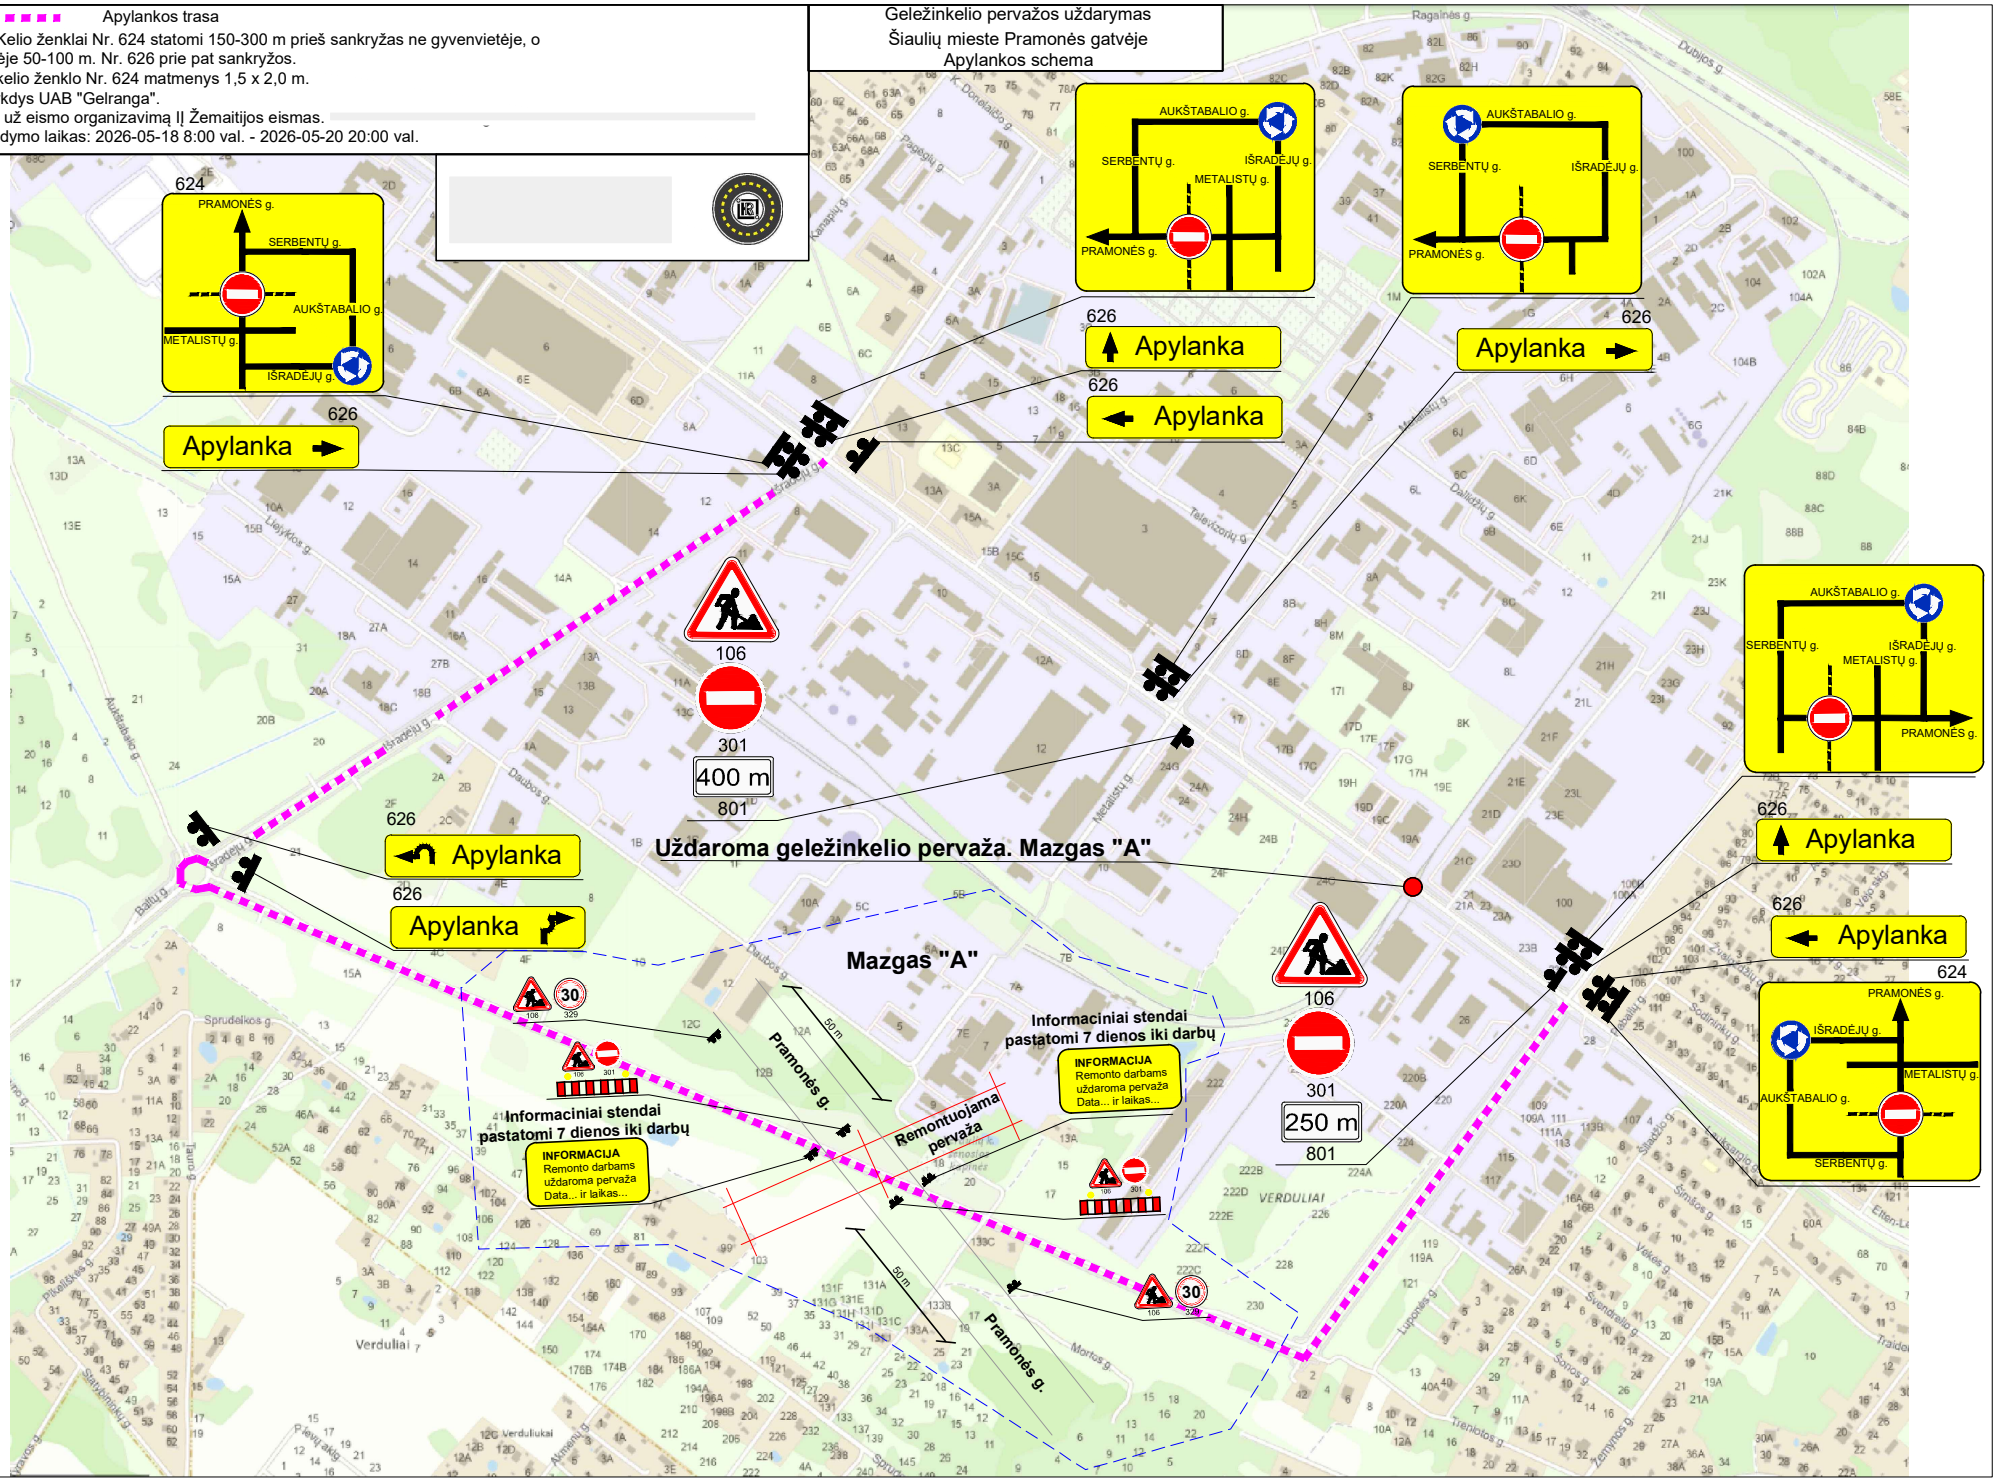
Geležinkelio pervažos uždarymas
Šiaulių mieste Pramonės gatvėje
Apylankos schema