

458800 000000

459000 000000


459200 000000

459400 000000

ŠIAULIŲ MIESTO SAVIVALDYBĖS VALDOMI MIŠKAI MIŠKO REKREACINĖS INFRASTRUKTŪROS SCHEMA

Valdų kadastriniai numeriai: 2901/0013:721; 2901/0015:205

M 1 : 5000

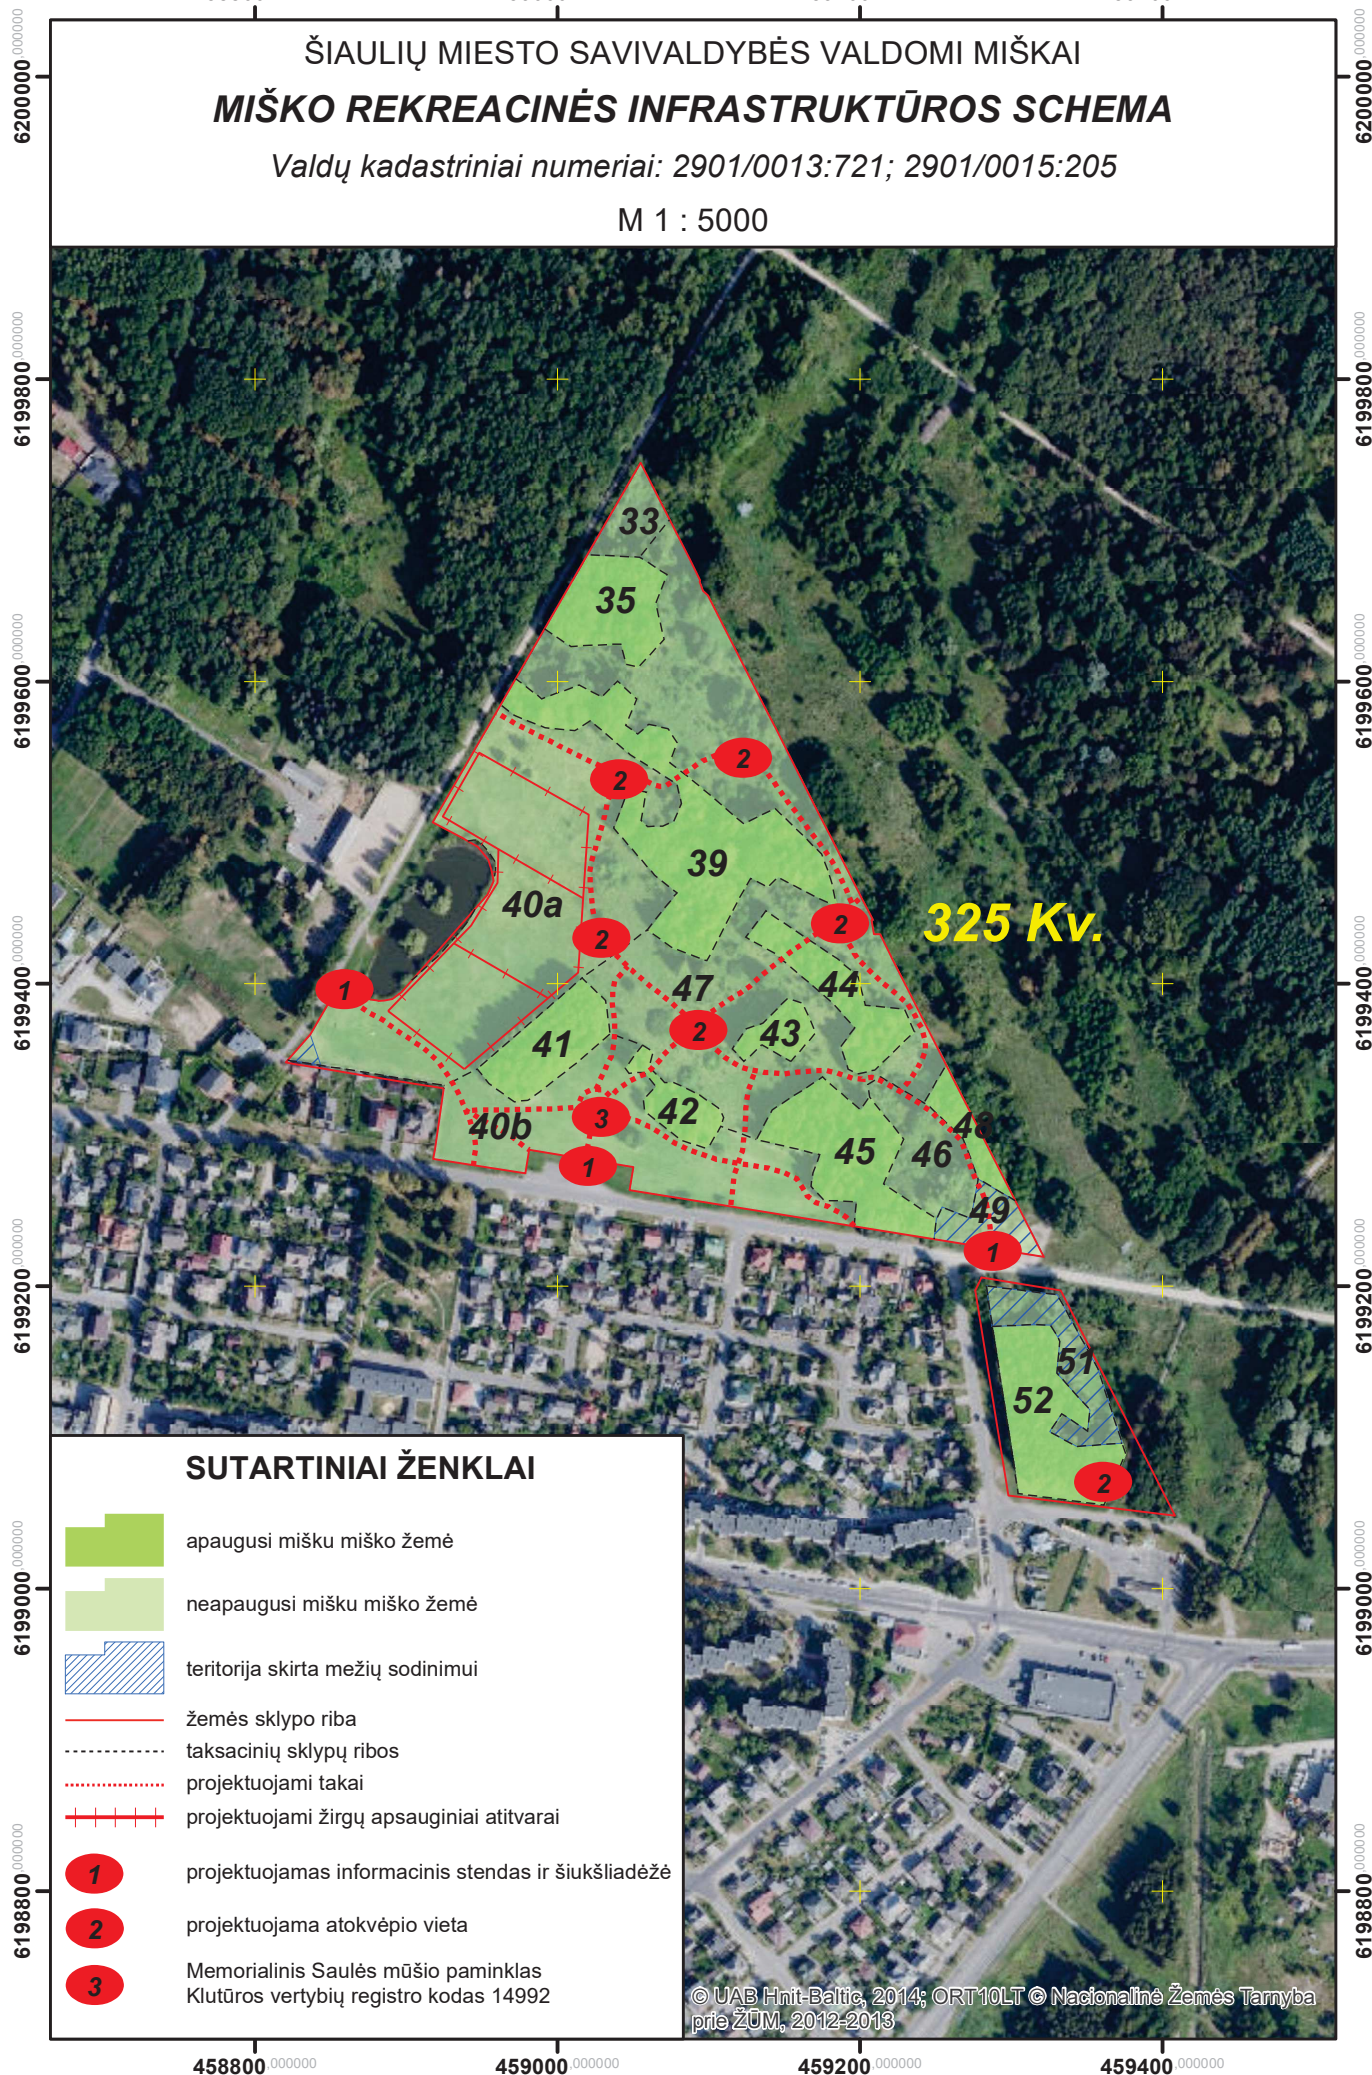


SUTARTINIAI ŽENKLAI



apaugusi mišku miško žemė




neapaugusi mišku miško žemė

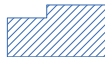

teritorija skirta mežių sodinimui



žemės sklypo riba

 

taksacinių sklypų ribos



projektuojami takai



projektuojami žirgų apsauginiai atitvarai



projektuojamas informacinis stendas ir šiukšliadėžė



projektuojama atokvėpio vieta



Memorialinis Saulės mūšio paminklas
Klūtūros vertybių registro kodas 14992

© UAB Hnit-Baltic, 2014; ORT10LT © Nacionalinė Žemės Tarnyba
prie ŽŪM, 2012-2013

455000 000000

455200 000000

455400 000000

455600 000000

ŠIAULIŲ MIESTO SAVIVALDYBĖS VALDOMI MIŠKAI
MIŠKO REKREACINĖS INFRASTRUKTŪROS SCHEMA

Valdos kadastrinis numeris 2901/0024:367

M 1 : 5000

6199800 000000

6199600 000000

6199400 000000

6199200 000000

6199000 000000

6198800 000000

6199800 000000

6199600 000000

6199400 000000

6199200 000000

6199000 000000

6198800 000000



SUTARTINIAI ŽENKLAI




apaugusi mišku miško žemė



neapaugusi mišku miško žemė



žemės sklypo riba

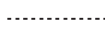

taksacinių sklypų ribos



projektuojama atokvėpio vieta

455000 000000

455200 000000

455400 000000

455600 000000

460000.000000

460200.000000

460400.000000

460600.000000

ŠIAULIŲ MIESTO SAVIVALDYBĖS VALDOMI MIŠKAI

MIŠKO REKREACINĖS INFRASTRUKTŪROS SCHEMA

Valdų kadastriniai numeriai: 2901/0101:611; 2901/0106:581; 2901/0112:863

M 1 : 5000

6195600.000000

6195600.000000

6195400.000000

6195400.000000

6195200.000000

6195200.000000

6195000.000000

6195000.000000

6194800.000000

6194800.000000

6194600.000000

6194600.000000

6194400.000000

6194400.000000

SUTARTINIAI ŽENKLAI

apaugusi mišku miško žemė



neapaugusi mišku miško žemė



žemės sklypo riba



taksacinių sklypų ribos



projektuojamas takas



atokvėpio vietos rekonstrukcija



poilsia vietės rekostrukcija

527 Kv.© UAB Hnit-Baltic, 2014; ORT10LT © Nacionalinė Žemės Tarnyba
prie ŽŪM, 2012-2013

460000.000000

460200.000000

460400.000000

460600.000000

461200.000000

461400.000000


461600.000000

461800.000000

ŠIAULIŲ MIESTO SAVIVALDYBĖS VALDOMI MIŠKAI
MIŠKO REKREACINĖS INFRASTRUKTŪROS SCHEMA

Valdos kadastrinis numeris 2901/0124:824

M 1 : 5000

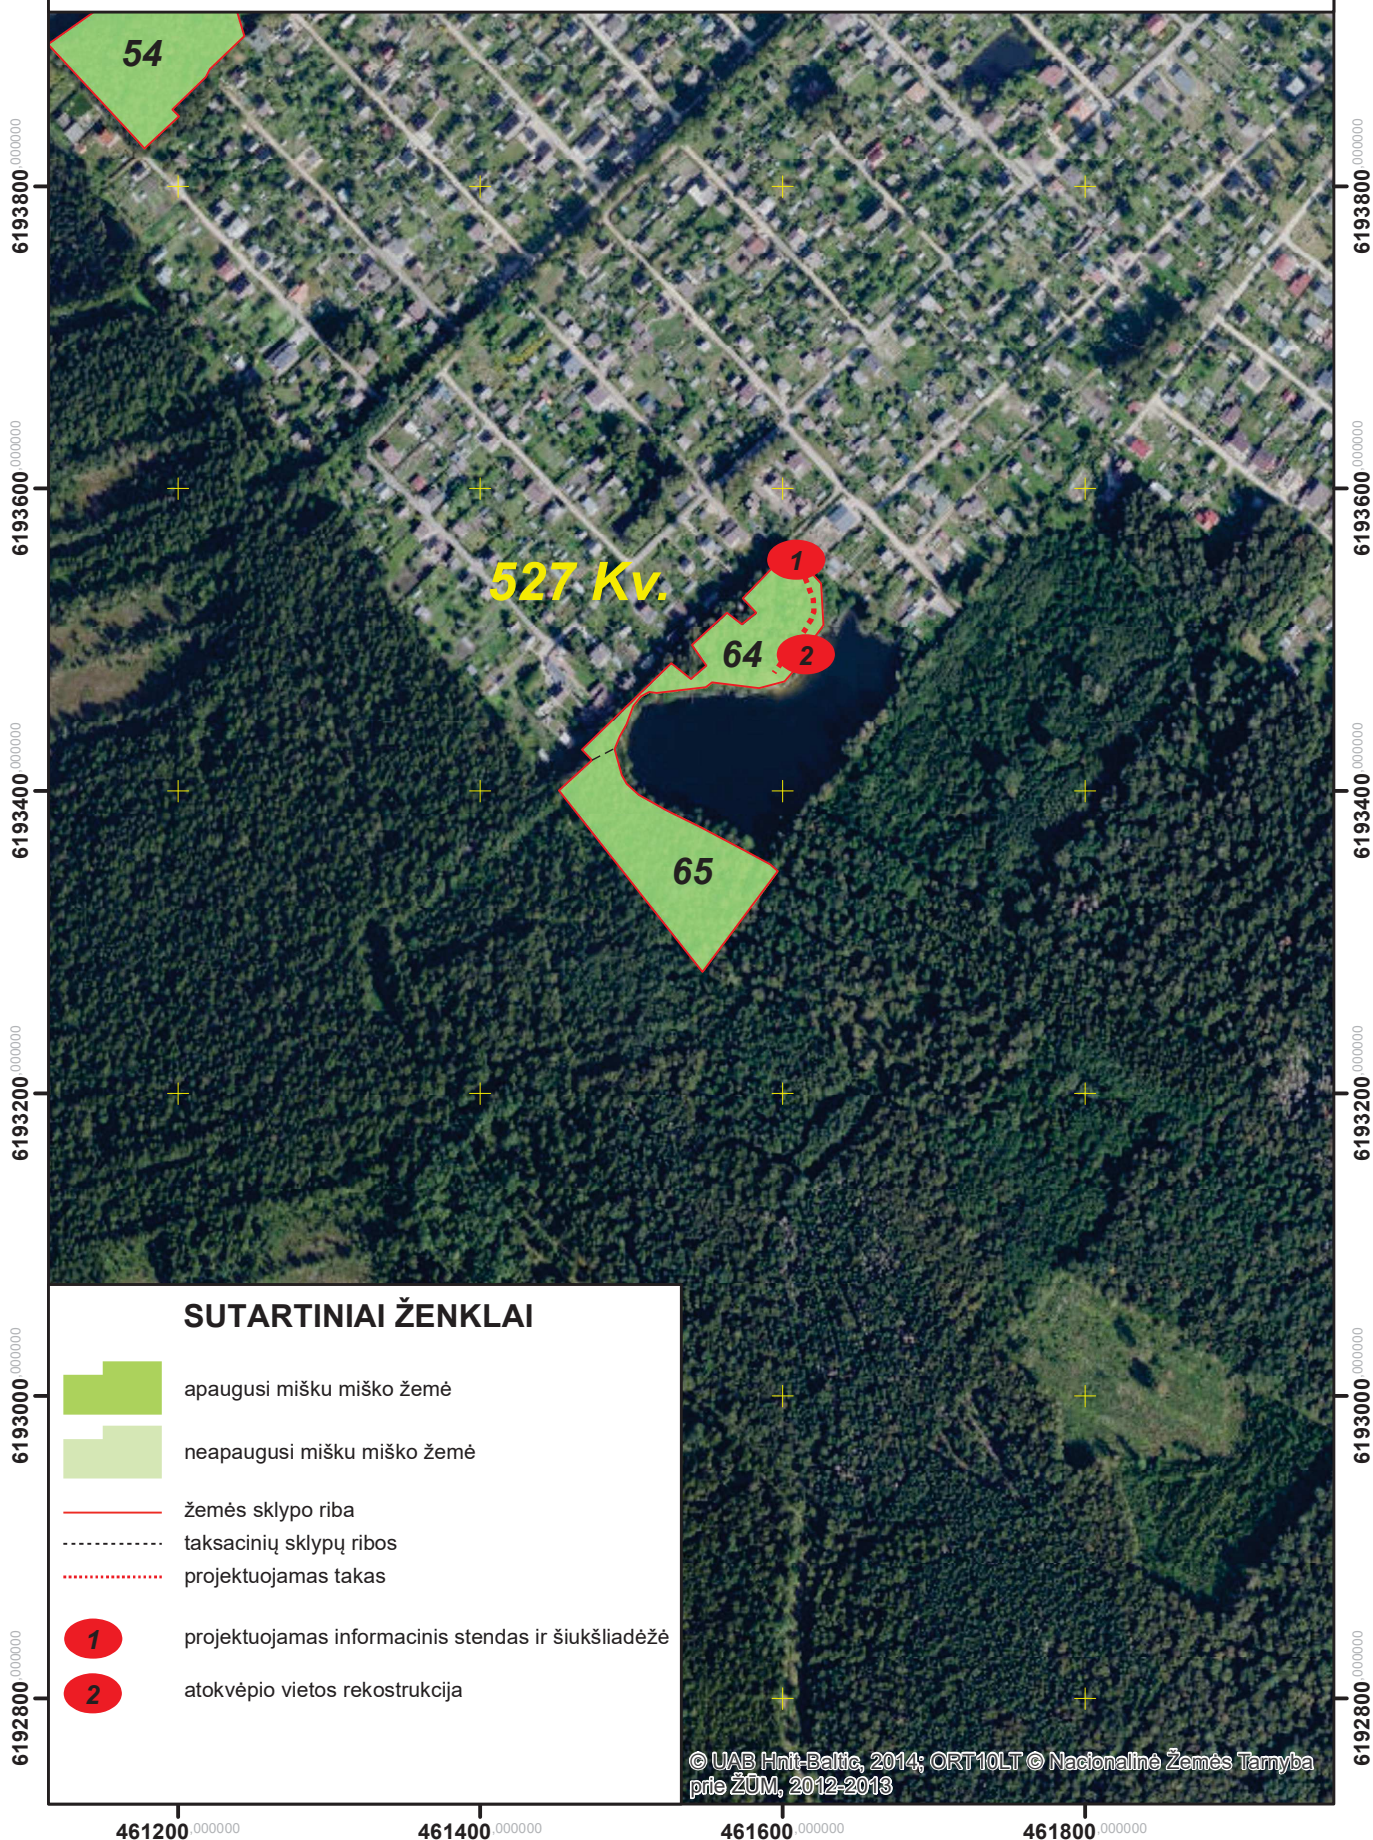

457600 000000

457800 000000

458000 000000

458200 000000

ŠIAULIŲ MIESTO SAVIVALDYBĖS VALDOMI MIŠKAI
MIŠKO REKREACINĖS INFRASTRUKTŪROS SCHEMA

Valdos kadastrinis numeris 2901/0021:138

M 1 : 5000

6192000 000000

6192000 000000

6191800 000000

6191800 000000

6191600 000000

6191600 000000

6191400 000000

6191400 000000

6191200 000000

6191200 000000

6191000 000000

6191000 000000

6190800 000000

6190800 000000



© UAB Hnit-Baltic, 2014; ORT10LT © Nacionalinė Žemės Tarnyba
prie ŽŪM, 2012-2013

457600 000000

457800 000000

458000 000000

458200 000000