

K. DONELAIČIO IR IŠRADĖJŲ G., ŠIAULIUOSE, REKONSTRAVIMO/KAPITALINIO REMONTO IR LIETAUS NUOTEKŲ ŠALINIMO TINKLE STATYBOS/REKONSTRAVIMO PROJEKTO APIMTYJE ESANČIŲ ŽELDINIŲ EKSPERTINIS VERTINIMAS

Ivertinus K. Donelaičio ir Išradėjų g., Šiauliuose, rekonstravimo/kapitalinio remonto ir lietaus nuotekų šalinimo tinkle statybos/rekonstravimo projekto apimtyje esančius želdinius, galima konstatuoti, kad:

1) minėtoje teritorijoje auga 243 medžiai (272 kamienai) ir 1 tujų eilė, priklausantys 25 taksonams, 27 vaismedžiai, 26 krūmai ir 1 jų grupė bei 1 vijoklis. Spygliuočių yra 62 vnt. (67 kamienai), kietųjų lapuočių - 30 vnt. (41 kamienas), minkštųjų lapuočių – 151 vnt. (164 kamienai);

2) vidutinis visų vertintų medžių aukštis – 9 m (nuo 0,6 iki 20 m H), vidutinis skersmuo – 28 cm (nuo 1 iki 85 cm D);

3) vertinant želdinių būklę pagal „Želdinių atkuriamosios vertės įkainiuose“ nurodomą būklės vertinimo (4 balais) metodiką, 180 medžių kamienų yra geros, 65 vnt. – patenkinamos, 22 vnt. – nepatenkinamos ir 6 vnt. – blogos būklės;

4) pagal „Kriterijų, kuriuos atitinkantys medžiai ir krūmai priskiriami saugotiniams želdiniams“ priedo 11 punktą, saugotini ≥ 12 cm skersmens vertingesni medžiai. Tokiu būdu saugotini 163 medžių kamienai, nesaugotini – 109 kamienai;

5) saugotinių želdinių atkuriamoji vertė (96 286,5 euro) paskaičiuota vadovaujantis „Želdinių atkuriamosios vertės įkainiais“;

6) vadovaujantis LR Želdynų įstatymo 13 str. 3 p. 3 pp., esant motyvuotam poreikiui, 16 saugotinių medžių (3-4 būklės) būtų galima šalinti neatlygintinai;

7) vykdant K. Donelaičio ir Išradėjų g., Šiauliuose, rekonstravimo/kapitalinio remonto ir lietaus nuotekų šalinimo tinkle statybos/rekonstravimo projektą, apsaugant paliekamus medžius, reikėtų vadovautis gerąja tokių darbų praktika bei „Želdinių apsaugos, vykdant statybos darbus, taisyklėmis“, kurios nustato želdinių apsaugos reikalavimus, privalomus žemės savininkams, valdytojams ir naudotojams, taip pat fiziniams ir juridiniams asmenims, vykdantiems statybos darbus valstybinėje ir privačioje žemėje;

8) vadovaujantis „Želdynų ir želdinių būklės ekspertizės atlikimo tvarkos aprašu“ analizuojant želdinių būklę vertinama jų fizinė ir fiziologinė būklė, želdinių poveikis aplinkai bei jų esamas žalingas poveikis ir (ar) galintis atsirasti žalingas poveikis ateityje.

Galima teigti, kad aukščiau minėti saugotini želdiniai atitinka augimo vietos ekologinėms sąlygoms, jų laja ir/ar metiniai ūgliai atitinka medžių amžių, taikytas priežiūros (lajų formavimo) priemonės ir medžių dendrometrinius parametrus.

Šie medžiai, kaip ir bet kurie kiti Šiaulių m. želdiniai, prisideda prie mikroklimato optimizavimo, apsaugos nuo oro taršos, vandens ar vėjo sukeltos dirvos erozijos stabdymo, apsaugos nuo triukšmo, o geros ir jai artimos būklės medžiai aplinkos estetikai turi neabejotiną

teigiamą poveikį. Kita vertus, blogos ir nepatenkinamos būklės medžiai, su didelėmis žaizdomis, išreikštais puviniais, defoliacija, sausomis šakomis, aplinkos estetikai turi neigiamą poveikį, todėl vykdant aukščiau minėtą projektą, didžiąją jų dalį reikėtų pašalinti;

9) Rekomenduoju, vykdant K. Donelaičio ir Išradėjų g., Šiauliuose, rekonstravimo/kapitalinio remonto ir lietaus nuotekų šalinimo tinkle statybos/rekonstravimo projektą, išanalizuoti saugotinių medžių palikimo galimybes ir esant galimybei, bent jau dalį, geros, patenkinamos ir vertingesnių nepatenkinamos būklės saugotinių medžių išsaugoti.

10) Dėl būklės ir kitų priežasčių neabejotinai turėtų būti pašalinti bent 33 medžiai. Atsižvelgiant į infrastruktūrą ir komunikacijas, rekomenduotina atkurti (atsodinti) želdinius esamose tuščiose augimo vietose bei vietoj pašalintų želdinių aukščiau minėto projekto apimtyje.

Nepriklausomas želdynų ir želdinių ekspertas (Nr.(26)-NŽE-4) _____ Julius Bačkaitis
2025.09.01

DUOMENYS APIE MEDŽIUS

Nr.	Rūšis	H, m	D, cm	Bū- klė	Pastabos	Ūkinė priemonė	Saug- otin- umas	Prelim. atkur- vertė, €
1	Kaštonas paprastas	11	19	2	lapų kenkėjai		S	399,00
2	Kaštonas paprastas	10	30	2	lapų kenkėjai		S	630,00
3	Kaštonas paprastas	8	19	2	lapų kenkėjai		S	399,00
4	Kaštonas paprastas	8	25	2	lapų kenkėjai		S	525,00
5	Kaštonas paprastas	7	16	2	lapų kenkėjai, džiūsta lapai		S	336,00
6	Ažuolas paprastas	16	53	1			S	1484,00
7	Kaštonas paprastas	10	36	1			S	1008,00
8	Riešutmedis mandžiūrinis?	12	42	1			S	1176,00
9	Pušis paprastoji	14	31	2	stelbiamas (-a)		S	418,50
10	Pušis paprastoji	14	46	1			S	828,00
11	Pušis paprastoji	16	40	1			S	720,00
12	Pušis sibirinė	7	14	1	2 kamienai		S	392,00
	Pušis sibirinė	7	12	2	stelbiamas (-a)		S	252,00
13	Pušis sibirinė	11	22	2	defoliacija		S	462,00
14	Pušis sibirinė	9	20	1			S	560,00
15	10 Ligustras paprastas	1,3		1	grupė, tanki		N	
16	Beržas plaukuotasis	15	32	1			S	576,00
17	Bukas paprastas	15	55	1			S	1540,00
18	Beržas plaukuotasis	13	15	3	stelbiamas (-a)	kirsti 1 eilėje	S	135,00
19	Beržas plaukuotasis	14	23	1			S	414,00
20	Bukas paprastas	16	65	1			S	1820,00
21	Beržas plaukuotasis	13	26	1			S	468,00
22	Bukas paprastas	15	48	1			S	1344,00
23	Ažuolas raudonasis	12	17	2	stelbiamas (-a)		S	357,00
24	Ažuolas raudonasis	14	23	3	kamieno žaizda (-os), medienos puvinys	kirsti 1 eilėje	S	322,00
25	Bukas paprastas	15	43	1	2 kamienai		S	1204,00
	Bukas paprastas	15	44	1	kamieno žaizda maža		S	1232,00
26	Ažuolas paprastas	12	43	1			S	1204,00
27	Liepa didžialapė	10	16	1	3 kamienai		S	288,00
	Liepa didžialapė	10	15	1			S	270,00
	Liepa didžialapė	10	17	1			S	306,00
28	Liepa didžialapė	11	32	1			S	576,00
29	Liepa didžialapė	10	40	1			S	720,00
30	Liepa mažalapė	9	24	1			S	432,00
31	Liepa mažalapė	9	25	2	yra drevių		S	337,50
32	Liepa mažalapė	14	31	1			S	558,00
33	Liepa mažalapė	13	28	1			S	504,00
34	Liepa mažalapė	13	33	1			S	594,00
35	Klevas paprastas	12	30	1			S	840,00
36	Klevas paprastas	14	36	1			S	1008,00
37	Liepa mažalapė	14	35	1			S	630,00
38	Liepa mažalapė	12	36	1			S	648,00
39	Klevas paprastas	12	31	1			S	868,00
40	Liepa mažalapė	10	33	2	medienos puvinys, yra sausų šakų		S	445,50
41	Liepa mažalapė	11	37	1			S	666,00
42	Kryklė kvapioji	5	8	1			N	

43	Liepa mažalapė	11	40	1			S	720,00
44	Liepa mažalapė	9	41	4	medienos puvinys, yra drevių	kirsti 1 eilėje arba genėti	S	184,50
45	Liepa mažalapė	9	33	1			S	594,00
46	Liepa mažalapė	9	25	2	medienos puvinys		S	337,50
47	Liepa mažalapė	9	35	2	yra drevių		S	472,50
48	Obelis paprastoji	4	12	1			N	
49	Liepa mažalapė	9	36	4	kamieno žaizda (-os), medienos puvinys	kirsti 1 eilėje ir atsodinti	S	162,00
50	Slyva kaukazinė	5	13	1	5 kamienai		N	
51	Liepa mažalapė	3,5	7	1			N	
52	Ažuolas paprastas	5	8	1			N	
53	Pušis paprastoji	1,3		1			N	
54	Eglė paprastoji	0,6		2	skurdus (-i)		N	
55	Eglė paprastoji	1,3		1			N	
56	Pušis paprastoji	1,1		1			N	
57	Lanksva Vanhuto	1,5		1			N	
58	Slyva kaukazinė	5	12	1	3 kamienai		N	
	Slyva kaukazinė	5	9	1			N	
	Slyva kaukazinė	4	7	2	kamieno žaizda (-os)		N	
59	Liepa mažalapė	9	35	2	kamieno žaizda (-os), yra drevių		S	472,50
60	Liepa mažalapė	5	14	2	yra sausų šakų		S	189,00
61	Liepa mažalapė	9	29	2	kamieno žaizda (-os)		S	391,50
62	Eglė paprastoji	1,7	2	1			N	
63	Pušis paprastoji	1,7	2	1			N	
64	Eglė paprastoji	1,7	1	1			N	
65	Eglė paprastoji	1,3		1			N	
66	Eglė paprastoji	1,3		1			N	
67	Pušis paprastoji	1,3		1			N	
68	Pušis paprastoji	1		1			N	
69	Eglė paprastoji	1		3	defoliacija		N	
70	Klevas platanalapis	8	9	1	7 kamienai		N	
	Klevas platanalapis	8	10	1			N	
	Klevas platanalapis	7	7	1			N	
	Klevas platanalapis	7	7	1			N	
	Klevas platanalapis	7	9	1			N	
	Klevas platanalapis	8	12	1			S	336,00
	Klevas platanalapis	8	12	1			S	336,00
71	Eglė paprastoji	0,8		2	defoliacija		N	
72	Pušis paprastoji	1,1		1			N	
73	Gudobelė vienapiestė	6	13	1	daug kamienų		N	
74	Eglė paprastoji	1		2	defoliacija		N	
75	Pušis paprastoji	1,5	1	1			N	
76	Pušis paprastoji	0,6		1			N	
77	Eglė paprastoji	1		1			N	
78	Pušis paprastoji	1		1			N	
79	Liepa mažalapė	8	30	1			S	540,00
80	Liepa mažalapė	10	41	1			S	738,00
81	Liepa mažalapė	9	35	3	kamieno žaizda (-os), medienos puvinys, yra drevių		S	315,00
82	Obelis paprastoji	4,5	8	1			N	
83	Obelis paprastoji	5	9	1			N	
84	Gudobelė vienapiestė	6,5	12	1			N	
85	Pušis paprastoji	0,6		3	defoliacija		N	
86	Liepa mažalapė	7	11	1			N	
	Liepa mažalapė	7	11	1			N	

87	Eglė paprastoji	1,5	1	1			N	
88	Pušis paprastoji	1		3	defoliacija		N	
89	Eglė paprastoji	1		3	defoliacija		N	
90	Slyva kaukazinė	7	12	1	4 kamienai		N	
91	Slyva kaukazinė	5	10	1	3 kamienai		N	
92	Pušis paprastoji	1,3		1			N	
93	Eglė paprastoji	0,8		1			N	
94	Obelis paprastoji	4	6	2	stelbiamas (-a)		N	
95	Liepa mažalapė	6	8	1	2 kamienai		N	
	Liepa mažalapė	6	6	2	stelbiamas (-a)	kirsti 1 eilėje	N	
96	Liepa mažalapė	4	7	3	stelbiamas (-a)	kirsti 1 eilėje	N	
97	Liepa mažalapė	7	13	1			S	234,00
98	Liepa mažalapė	5	10	2	stelbiamas (-a)	kirsti 1 eilėje	N	
99	Pušis paprastoji	1,3		3	defoliacija, stelbiamas (-a)		N	
100	Klevas ginalinis	4,5	5	1	2 kamienai		N	
	Klevas ginalinis	4	4	1			N	
101	Eglė paprastoji	1		2	defoliacija		N	
102	Klevas ginalinis	5,5	8	1	4 kamienai		N	
	Klevas ginalinis	5	5	1			N	
	Klevas ginalinis	4,5	5	1			N	
	Klevas ginalinis	5	6	1			N	
103	Liepa mažalapė	6	8	1			N	
104	Liepa mažalapė	6	8	2	stelbiamas (-a)		N	
105	Liepa mažalapė	8	14	1	2 kamienai		S	252,00
	Liepa mažalapė	6	7	3	stelbiamas (-a)	kirsti 1 eilėje	N	
106	Obelis paprastoji	6	18	1			N	
107	Slyva kaukazinė	5	11	1	2 kamienai		N	
108	Lazdynas paprastas 'Fuscorubra'	2		1			N	
109	Liepa mažalapė	9	33	2	yra drevių		S	445,50
110	Liepa mažalapė	8	34	1	kamieno žaizda maža		S	612,00
111	Liepa mažalapė	9	40	2	medienos puvinys, yra sausų šakų		S	540,00
112	Liepa mažalapė	10	32	1			S	576,00
113	Liepa mažalapė	10	44	1			S	792,00
114	Liepa mažalapė	9	40	2	yra drevių		S	540,00
115	Alyvos paprastosios	2,5		1			N	
116	Liepa mažalapė	9	37	3	yra drevių		S	333,00
117	Liepa mažalapė	11	36	2	yra drevių		S	486,00
118	Liepa mažalapė	5	27	4	medienos puvinys, yra drevių	kirsti 1 eilėje ir atsodinti	S	121,50
119	Liepa mažalapė	8	43	4	kamieno žaizda (-os), medienos puvinys	kirsti 1 eilėje ir atsodinti	S	193,50
120	Liepa mažalapė	10	39	2	yra drevių		S	526,50
121	Liepa mažalapė	10	44	1			S	792,00
122	Liepa mažalapė	10	38	2	yra drevių		S	513,00
123	Alyvos paprastosios	3,5		1			N	
124	Vyšnia paprastoji	3	6	1			N	
125	Vyšnia paprastoji	2	2	1			N	
126	Vyšnia paprastoji	2	3	1			N	
127	Vyšnia paprastoji	2	1	1			N	
128	Vyšnia paprastoji	1,5	1	1			N	
129	Vyšnia paprastoji	2,5	5	1			N	
130	Vyšnia paprastoji	2	3	1			N	
131	Liepa mažalapė	11	43	2	yra drevių		S	580,50
132	Liepa mažalapė	9	35	2	yra drevių		S	472,50
133	Liepa mažalapė	9	43	2	kamieno žaizda (-os),		S	580,50

					medienos puvinys			
134	Liepa mažalapė	11	34	3	medienos puvinys, yra drevių		S	306,00
135	Jazminas darželinis	2,5		1			N	
136	Alyvos paprastosios	4		1			N	
137	Liepa mažalapė	17	52	3	kamieno žaizda (-os), medienos puvinys		S	468,00
138	Eglė paprastoji	1,5	1	1	karpomas (-a)		N	
139	Eglė paprastoji	1,3		1	karpomas (-a)		N	
140	Eglė paprastoji	1		1	karpomas (-a)		N	
141	Eglė paprastoji	1,5	5	1	karpomas (-a)		N	
142	Eglė paprastoji	1,5	4	1	karpomas (-a)		N	
143	Liepa mažalapė	14	40	1			S	720,00
144	Liepa mažalapė	10	25	4	kamieno žaizda (-os), medienos puvinys	kirsti 1 eilėje ir atsodinti	S	112,50
145	Eglė paprastoji	2,5	6	1	karpomas (-a)		N	
146	Trešnė	7	20	1			N	
147	Trešnė	7	26	1			N	
148	Forsitija žalioji	2,5		1			N	
149	Eglė dygioji f. glauca	8	21	1			S	588,00
150	Eglė dygioji f. glauca	8	25	1			S	700,00
151	Šermukšnis paprastasis	5	13	1			S	234,00
152	Šermukšnis paprastasis	3	6	1			N	
153	Alyvos paprastosios	3		1			N	
154	Slyva paprastoji	4	4	1	daug kamienų		N	
155	Šermukšnis paprastasis	6,5	15	1			S	270,00
156	Pušis paprastoji	3	5	1			N	
157	Forsitija žalioji	2		1			N	
158	Eglė paprastoji	3	4	1			N	
159	Liepa mažalapė	14	54	2	yra drevių		S	729,00
160	Liepa mažalapė	16	55	1			S	990,00
161	Liepa mažalapė	13	46	2	yra drevių		S	621,00
162	Klevas uosialapis	11	60	2	kamieno žaizda (-os)	kirsti 1 eilėje	N	
163	Klevas uosialapis	5,5	46	3	medienos puvinys, nulaužta viršūnė	kirsti 1 eilėje	N	
164	Klevas uosialapis	13	64	3	medienos puvinys, sausa viršūnė	kirsti 1 eilėje	N	
165	Kaštonas paprastasis	12	51	2	yra drevių, lapų kenkėjai		S	1071,00
166	Ažuolas paprastasis	10	25	1			S	700,00
167	Beržas plaukuotasis	13	26	1			S	468,00
168	Ažuolas paprastasis	14	27	1			S	756,00
169	Liepa mažalapė	10	19	1	2 kamienai		S	342,00
	Liepa mažalapė	9	13	2	stelbiamas (-a)		S	175,50
170	Buksmedis paprastasis	1,3		3	defoliacija		N	
171	Ieva paprastoji	8	20	1	kamieno žaizda maža		N	
172	Ieva paprastoji	8	13	1	daug kamienų		N	
173	Klevas uosialapis	5	10	1	pasviręs 45°	kirsti proj. tikslais	N	
174	Obelis paprastoji	5	18	1	3 kamienai		N	
175	Obelis paprastoji	4,5	12	1			N	
176	Ligustras paprastasis	2,5		1			N	
177	Slyva kaukazinė	2	1	1			N	
178	Kaulenis blizgantysis	2		1			N	
179	Kadagys tarpinis	1,3		1			N	

	'Pfitzeriana Aurea'							
180	Tuja vakarinė	11	36	1	2 kamienai		N	
	Tuja vakarinė	6	11	2	stelbiamas (-a)		N	
181	Vinvytis penkialapis	1,5		1			N	
182	Beržas plaukuotasis	11	19	1			S	342,00
183	Liepa didžialapė	10	21	1	2 kamienai		S	378,00
	Liepa didžialapė	10	14	1			S	252,00
184	Liepa didžialapė	8	15	1	2 kamienai		S	270,00
	Liepa didžialapė	8	13	1			S	234,00
185	Beržas plaukuotasis	14	26	1			S	468,00
186	Liepa didžialapė	10	33	1			S	594,00
187	Liepa didžialapė	8	19	1			S	342,00
188	Šunobelė dygioji	4,5	8	1	daug kamienų		N	
189	Klevas paprastasios	10	34	2	žiemospirgis		S	714,00
190	Eglė dygioji f. glauca	11	33	1			S	924,00
191	Aralija sp.	3,5		1			N	
192	Jazminas darželinis	1,9		1			N	
193	Aralija sp.	3		1			N	
194	Aralija sp.	3,5		1			N	
195	Aralija sp.	3,5		1			N	
196	Aralija sp.	4		1			N	
197	Puošmedis japoninis	5	8	1			N	
198	Alyvos paprastosios	3,5		1			N	
199	Alyvos paprastosios	4		1			N	
200	Klevas uosialapis	6,5	7	1		kirsti proj. tikslais	N	
201	Klevas uosialapis	6,5	9	1		kirsti proj. tikslais	N	
202	Klevas uosialapis	7	9	1		kirsti proj. tikslais	N	
203	Klevas uosialapis	7	9	1		kirsti proj. tikslais	N	
204	Obelis paprastoji	8	27	1			N	
205	Obelis paprastoji	6,5	22	1			N	
206	Liepa mažalapė	13	35	1			S	630,00
207	Liepa mažalapė	13	39	1			S	702,00
208	Liepa mažalapė	14	38	1			S	684,00
209	Liepa mažalapė	14	40	3	medienos puvinys, yra drevių		S	360,00
210	Ažuolas paprastasios 'Cupressoides'	8	10	1			N	
211	Tuja vakarinė 'Columna'	4	5	1			N	
212	Klevas uosialapis	11	33	1	3 kamienai	kirsti proj. tikslais ir atsodinti	N	
	Klevas uosialapis	11	31	1		kirsti proj. tikslais	N	
	Klevas uosialapis	11	25	1		kirsti proj. tikslais	N	
213	Klevas uosialapis	13	38	2	sausas viršūnė	kirsti 1 eilėje ir atsodinti	N	
214	Šermukšnis paprastasios	8	18	1	auga 1 m atstumu nuo pastato pamato		S	324,00
215	Klevas uosialapis	13	52	1		kirsti proj. tikslais ir atsodinti	N	
216	Klevas uosialapis	13	69	2	medienos puvinys, yra sausų šakų	kirsti 1 eilėje ir atsodinti	N	

217	Liepa mažalapė	16	42	1			S	756,00
218	Tuja vakarinė 'Columna'	1,3		1			N	
219	10 Tuja vakarinė	1,5	1	1	eilė		N	
220	Liepa mažalapė	9	27	3	kamieno žaizda (-os), medienos puvinys, yra sausų šakų	kirsti 1 eilėje ir atsodinti	S	243,00
221	Liepa didžialapė	7	15	1			S	270,00
222	Liepa mažalapė	8	26	3	medienos puvinys, yra sausų šakų	kirsti 1 eilėje ir atsodinti	S	234,00
223	Liepa mažalapė	17	41	2	kamieno žaizda (-os), medienos puvinys, yra drevių		S	553,50
224	Liepa mažalapė	17	58	1			S	1044,00
225	Liepa mažalapė	19	57	2	yra drevių		S	769,50
226	Liepa mažalapė	17	44	1			S	792,00
227	Liepa mažalapė	14	39	1			S	702,00
228	Liepa mažalapė	13	42	1			S	756,00
229	Ažuolas paprastasis	19	64	1			S	1792,00
230	Beržas karpotasis	17	50	1	kamieno žaizda maža		S	900,00
231	Liepa mažalapė	10	32	2	netinkamas genėjimas, medienos puvinys		S	432,00
232	Liepa mažalapė	13	39	2	yra drevių		S	526,50
233	Ažuolas paprastasis	7	11	1			N	
234	Beržas plaukuotasis	11	20	1			S	360,00
235	Klevas uosialapis	8	13	1	4 kamienai	kirsti proj. tikslais	N	
	Klevas uosialapis	8	12	1		kirsti proj. tikslais	N	
	Klevas uosialapis	7	11	1		kirsti proj. tikslais	N	
	Klevas uosialapis	7	11	1		kirsti proj. tikslais	N	
236	Klevas uosialapis	14	59	2	yra sausų šakų	kirsti 1 eilėje ir atsodinti	N	
237	Klevas uosialapis	10	36	3	kamieno žaizda (-os), medienos puvinys	kirsti 1 eilėje ir atsodinti	N	
238	Klevas uosialapis	11	55	2	kamieno žaizda (-os), medienos puvinys	kirsti 1 eilėje ir atsodinti	N	
239	Liepa mažalapė	15	39	3	medienos puvinys, yra drevių		S	351,00
240	Liepa mažalapė	13	33	1			S	594,00
241	Liepa mažalapė	14	35	1			S	630,00
242	Liepa mažalapė	14	34	1			S	612,00
243	Liepa mažalapė	13	38	1			S	684,00
244	Liepa didžialapė	12	34	1			S	612,00
245	Klevas uosialapis	13	48	1		kirsti proj. tikslais ir atsodinti	N	
246	Liepa mažalapė	12	53	2	yra drevių		S	715,50
247	Liepa mažalapė	12	34	1			S	612,00
248	Liepa mažalapė	13	42	1			S	756,00
249	Liepa didžialapė	11	40	1			S	720,00
250	Pušis paprastoji	13	31	2	kamieno žaizda (-os)		S	418,50
251	Pušis paprastoji	11	23	1			S	414,00
252	Liepa mažalapė	11	35	3	medienos puvinys, yra drevių		S	315,00
253	Liepa mažalapė	13	38	1			S	684,00
254	Liepa mažalapė	15	50	1			S	900,00
255	Liepa mažalapė	13	40	1			S	720,00
256	Liepa mažalapė	10	30	2	netinkamas genėjimas,		S	405,00

					medienos puvinys			
257	Liepa mažalapė	13	38	1			S	684,00
258	Liepa mažalapė	10	32	2	netinkamas genėjimas, medienos puvinys		S	432,00
259	Pušis paprastoji	10	34	1			S	612,00
260	Liepa mažalapė	11	46	3	kamieno žaizda (-os), medienos puvinys		S	414,00
261	Beržas karpotasis	14	26	1			S	468,00
262	Klevas uosialapis	10	60	2	netinkamas genėjimas, yra drevių	kirsti 1 eilėje ir atsodinti	N	
263	Tuja vakarinė 'Columna'	10	24	1	3 kamieniai		N	
	Tuja vakarinė 'Columna'	10	20	1			N	
	Tuja vakarinė 'Columna'	10	18	1			N	
264	Tuja vakarinė 'Columna'	10	25	1	2 kamieniai		N	
	Tuja vakarinė 'Columna'	10	25	1			N	
265	Tuja vakarinė 'Columna'	9	23	1			N	
266	Kaštonas paprastasis	11	38	2	lapų kenkėjai		S	798,00
267	Slyva paprastoji	4	18	1			N	
268	Klevas uosialapis	6	58	4	medienos puvinys, nulaužta viršūnė	kirsti 1 eilėje ir atsodinti	N	
269	Klevas uosialapis	11	69	2	yra sausų šakų	kirsti 1 eilėje ir atsodinti	N	
270	Klevas uosialapis	9	55	2	yra sausų šakų	kirsti 1 eilėje ir atsodinti	N	
271	Pušis paprastoji	5	14	2	stelbiamas (-a)		S	189,00
272	Kaštonas paprastasis	11	31	2	lapų kenkėjai		S	651,00
273	Pušis paprastoji	6	10	2	stelbiamas (-a)		N	
274	Beržas karpotasis	19	50	1			S	900,00
275	Pušis paprastoji	5	12	2	stelbiamas (-a)		S	162,00
276	Liepa didžialapė	12	46	1			S	828,00
277	Klevas uosialapis	7	39	2	yra sausų šakų	kirsti 1 eilėje ir atsodinti	N	
278	Ožekšnis europinis	3		1			N	
279	Liepa mažalapė	11	44	2	medienos puvinys		S	594,00
280	Liepa didžialapė	11	46	1			S	828,00
281	Liepa mažalapė	12	43	1			S	774,00
282	Liepa mažalapė	10	37	2	yra drevių		S	499,50
283	Ažuolas paprastasis	20	85	1			S	2380,00
284	Liepa mažalapė	14	38	1			S	684,00
285	Ažuolas paprastasis	13	32	1			S	896,00
286	Alyvos paprastosios	2		1			N	
287	Liepa mažalapė	7	15	1			S	270,00
288	Liepa mažalapė	11	31	2	netinkamas genėjimas, medienos puvinys		S	418,50
289	Liepa didžialapė	9	32	1			S	576,00
290	Liepa didžialapė	8	39	2	yra drevių		S	526,50
291	Liepa mažalapė	11	38	1			S	684,00
292	Slyva kaukazinė	2	2	1			N	
293	Pušis kalninė	1		1			N	
294	Pušis kalninė	1		1			N	
295	Pušis kalninė	1		1			N	
296	Pušis kalninė	1,5	1	1			N	

297	Pušis kalninė	1,5	1	1			N	
298	Pušis kalninė	1		1			N	
299	Kaštonas paprastas	2	2	2	daug kamienų, lapų kenkėjai		N	
	Viso:							96.286,50


**Pastaba: 1 – gera būklė, 2 – patenkinama, 3 - nepatenkinama, 4 - bloga, 5 - žuvęs. S – saugotinas medis, N – nesaugotinas medis*

***Nustatant medžių saugotinumą - neatsižvelgti į antžemines ir požemines komunikacijas bei jų apsaugos zonas.*

Būklės vertinimo kriterijai		Būklės vertinimas	
		Pagrindimas	Išvada
1. Želdinių fizinė būklė	1.1. fitosanitarinė būklė ir kamieno pažeidimai	Pateikta želdinių inventorizavimo duomenyse	Medžių šalinimas bus numatytas Užsakovo pateiktuose techninio projekto sprendiniuose
	1.2. atitiktis vietos ekologinėms sąlygoms	Atitinka	
	1.3. gyvybinė erdvė	Daugumai pakankama, stelbiami medžiai nurodyti želdinių inventorizavimo duomenyse	
2. Želdinių fiziologinė būklė	2.1. bendras lajos išsivystymas	Adekvatus medžių amžiui, sanitarinei būklei ir augimo vietai	
	2.2. metinių ūglių prieaugis	Adekvatus medžių amžiui, sanitarinei būklei ir augimo vietai	
3. Želdinių poveikis aplinkai	3.1. svarba mikroklimatui optimizuoti	Prisideda prie to, kaip ir visi kiti Šiaulių m. medžiai	
	3.2. apsauga nuo oro taršos	Prisideda prie to, kaip ir visi kiti Šiaulių m. medžiai	
	3.3. apsauga nuo vandens ar vėjo sukeltos dirvos erozijos	Prisideda prie to, kaip ir visi kiti Šiaulių m. medžiai	
	3.4. biologinės įvairovės palaikymas	Prisideda prie to, kaip ir visi kiti Šiaulių m. medžiai	
	3.5. apsauga nuo triukšmo	Prisideda prie to, kaip ir visi kiti Šiaulių m. medžiai	
	3.6. poveikis kultūriniam kraštovaizdžiui	Prisideda prie to, kaip ir visi kiti Šiaulių m. medžiai	
4. Želdinių daromas žalingas poveikis – dabar ir (ar) ateityje	4.1. medžių padėtis atsižvelgiant į elektros oro linijas ir jų apsaugos zonas	Medžiai patenkantys į energetikos objektų apsaugos zonas yra nesaugotini	šalintini pagal poreikį, atsižvelgiant į daromą ar tikėtiną žalą
	4.2. medžių ir krūmų padėtis atsižvelgiant į požeminius inžinerinius tinklus	Želdinių būklė paprastai nesisieja su atstumu iki požeminių inžinerinių tinklų. Turint objektyvius komunikacijų ir jų apsaugos zonų lokalizacijos duomenis, medžiai augantys ant tinklų yra nesaugotini, o augantys apsaugos zonose – saugotini, bet neatlygintini	Gali būti šalinami atitinkamas komunikacijas eksploatuojančių asmenų ar jų įgaliotų trečiųjų asmenų, išnagrinėjus problemos mastą
	4.3. želdiniai, kenkiantys pastatų fasadų apdailai	Jei želdiniai realiai kenkia pastatų fasadų apdailai, medžius būtų tikslinga pašalinti	Gali būti šalinami išnagrinėjus problemos mastą, pagal suinteresuotų asmenų kreipimąsi
	4.4. želdiniai, užtemdantys gyvenamųjų ar kitų pastatų langus, vaikų žaidimų aikštes	Jei minėtų objektų insoliacija neatitinka teisės aktais reglamentuojamų reikalavimų, medžius būtų tikslinga pašalinti	Gali būti šalinami išnagrinėjus problemos mastą, pagal suinteresuotų asmenų kreipimąsi
	4.5. želdiniai, šaknų atžalomis arba paviršinėmis šaknimis ardančios kietą ploto dangą	Įrengiant kietas dangas turi būti atsižvelgta į tai, kad iš principo bet kuris medis, laiko bėgyje storėjant šaknims, gali suardyti (iškilnoti) kietas dangas	Esant reikšmingiems kietų dangų suardymams tikslinga šalinti tik nesaugotinus ir mažiau vertingus medžius, kitus – tik išimtiniais atvejais.
	4.6. želdiniai, dėl blogos būklės keliantys pavojų žmonėms,	Blogos būklės želdiniai aprašyti želdinių inventorizavimo	Konkrečių medžių šalinimas numatytas

	statiniams, eismo saugumui	duomenyse	želdinių inventorizavimo duomenyse
	4.7. želdiniai, labai teršiantys aplinką, sukeliantys alergiją	Iš principo visi želdiniai savo žiedadulkėmis gali sukelti alergiją	Šalinimas gali būti numatytas Užsakovo pateiktuose techninio projekto sprendiniuose
	4.8. želdiniai, ardantys statinių konstrukcijas	Jei želdiniai realiai ardo statinių konstrukcijas, tokius medžius tikslinga pašalinti	Šalinimas gali būti numatytas Užsakovo pateiktuose techninio projekto sprendiniuose
5. Želdinių estetinės būklės vertinimas	5.1. želdiniai, gerinantys aplinkos estetiką	Visi geros ar jai artimos būklės medžiai	
	5.2. želdiniai, darantys ar galėsiantys daryti ateityje neigiamą poveikį aplinkos estetikai	Nepatenkinamos – blogos būklės medžiai turintys stambesnių sausų šakų, paveikti defoliacijos, turintys stambių žaizdų ir/ar paveikti puvinio	Medžių šalinimas gali būti numatytas Užsakovo pateiktuose techninio projekto sprendiniuose

K. DONELAIČIO IR IŠRADĖJŲ GATVĖSE AUGANČIŲ ŽELDINIŲ PLANAS
M 1:400

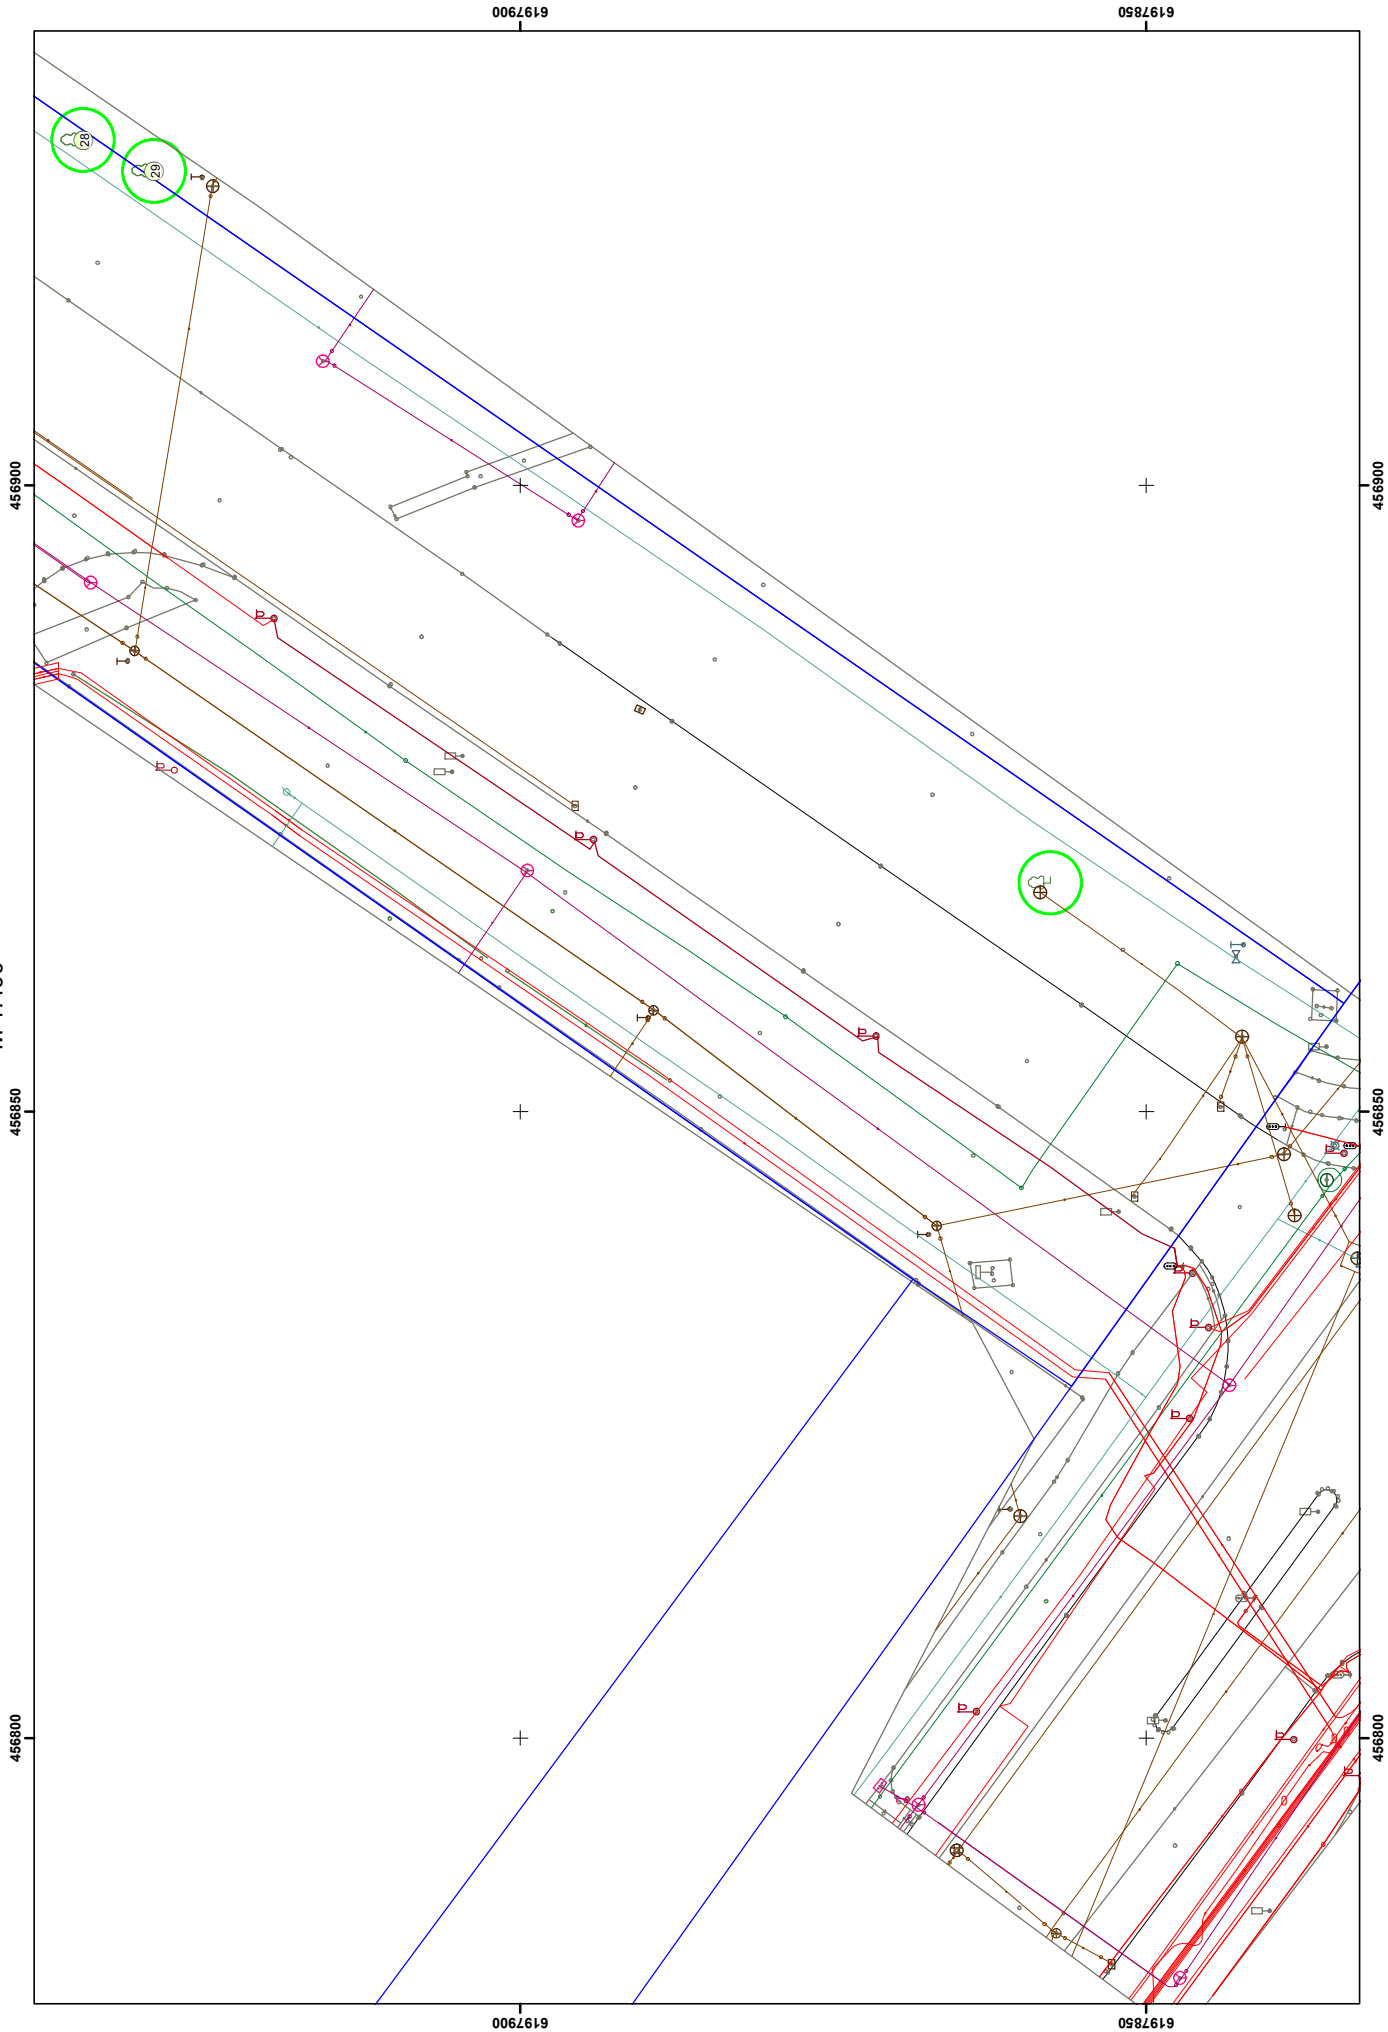


K. DONELAIČIO IR IŠRADĖJŲ GATVĖSE AUGANČIŲ ŽELDINIŲ PLANAS

M 1:400


457050

456950


457000

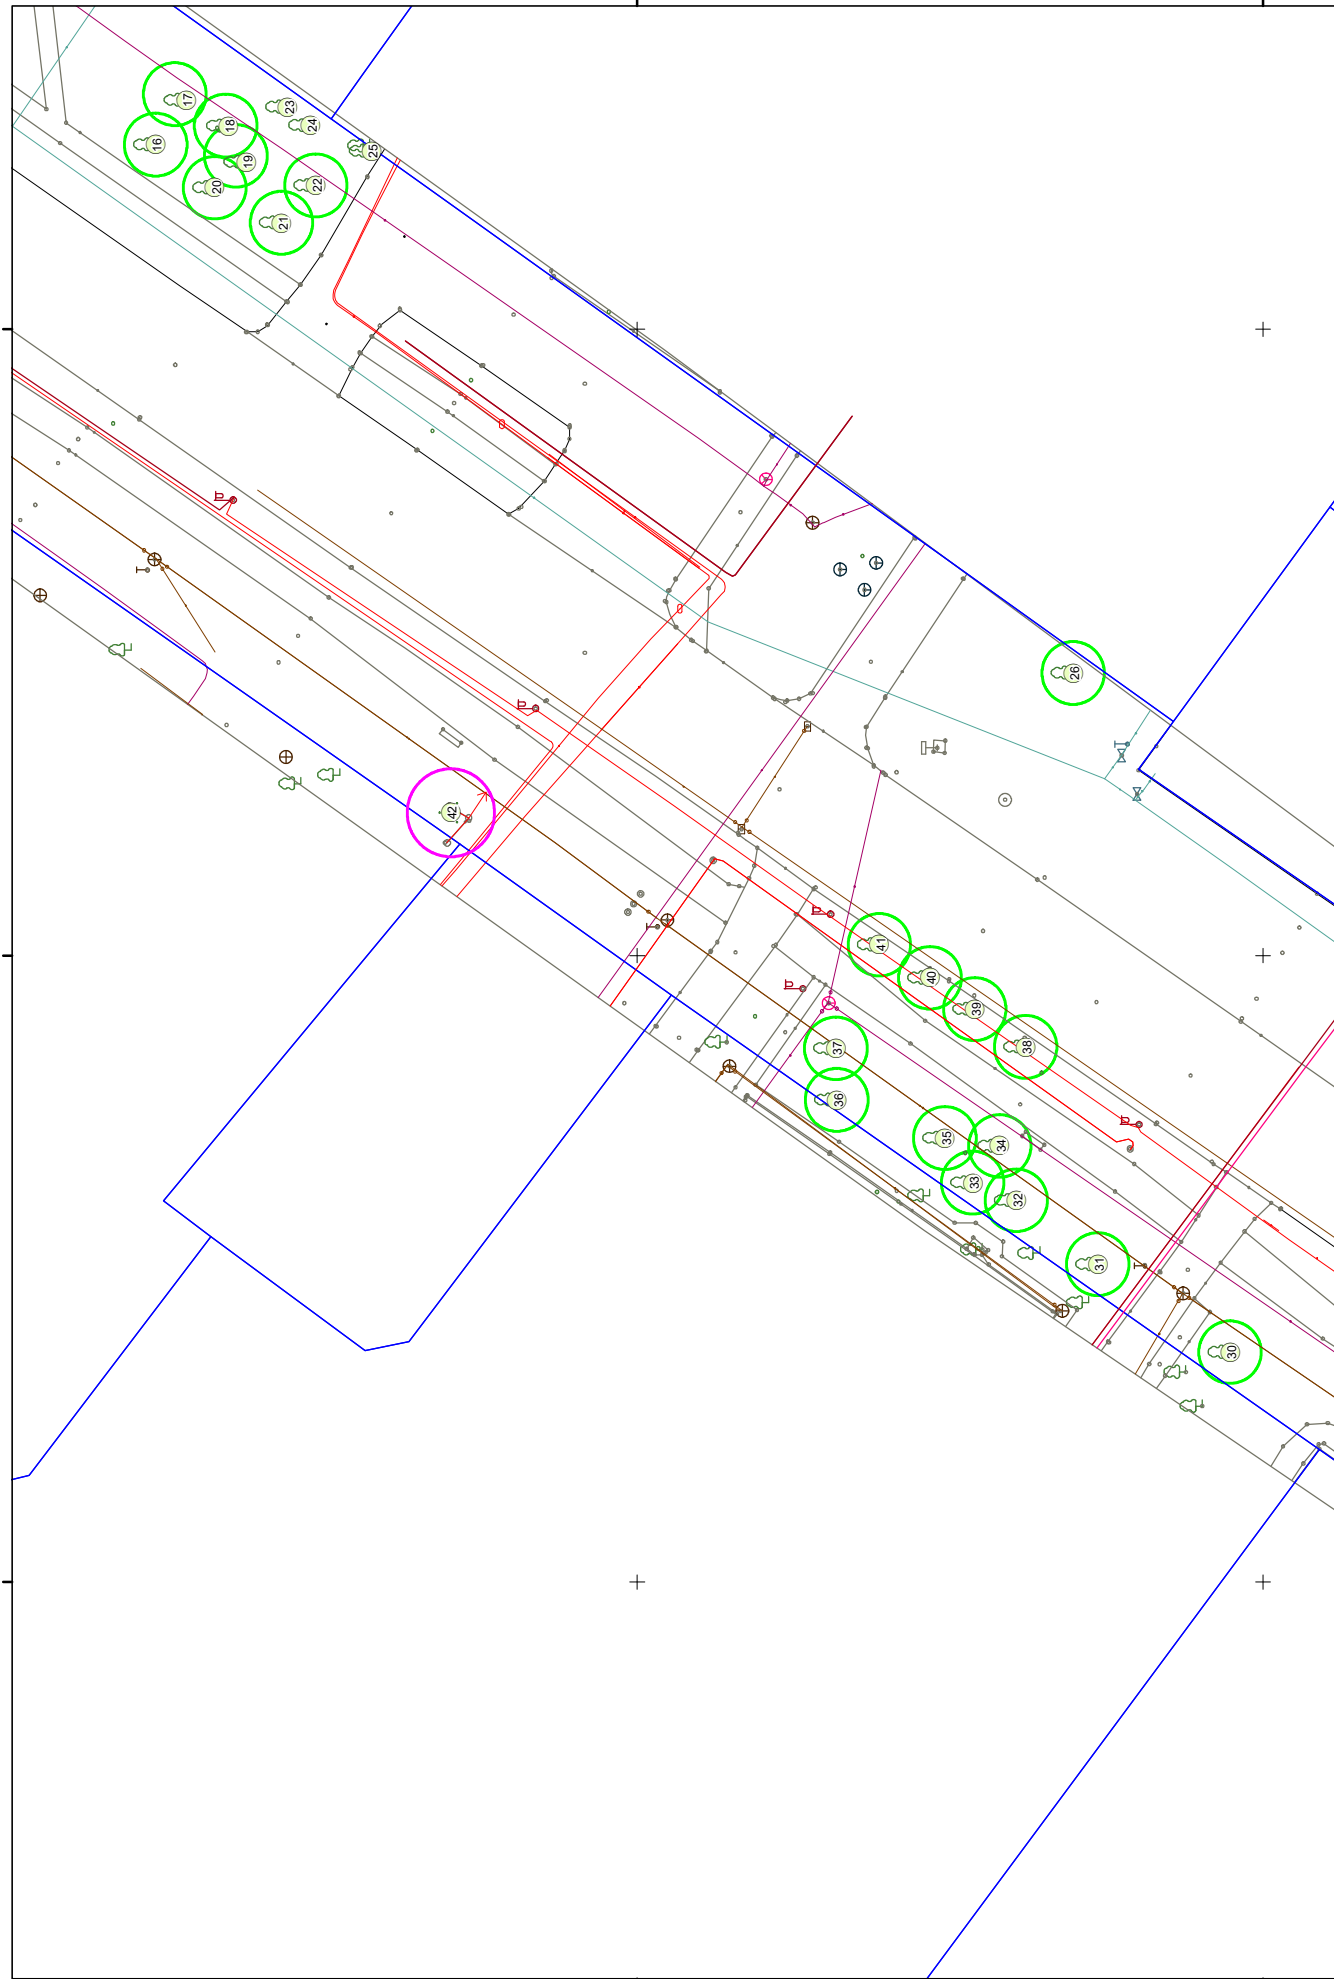


K. DONELAIČIO IR IŠRADĖJŲ GATVĖSE AUGANČIŲ ŽELDINIŲ PLANAS
M 1:400

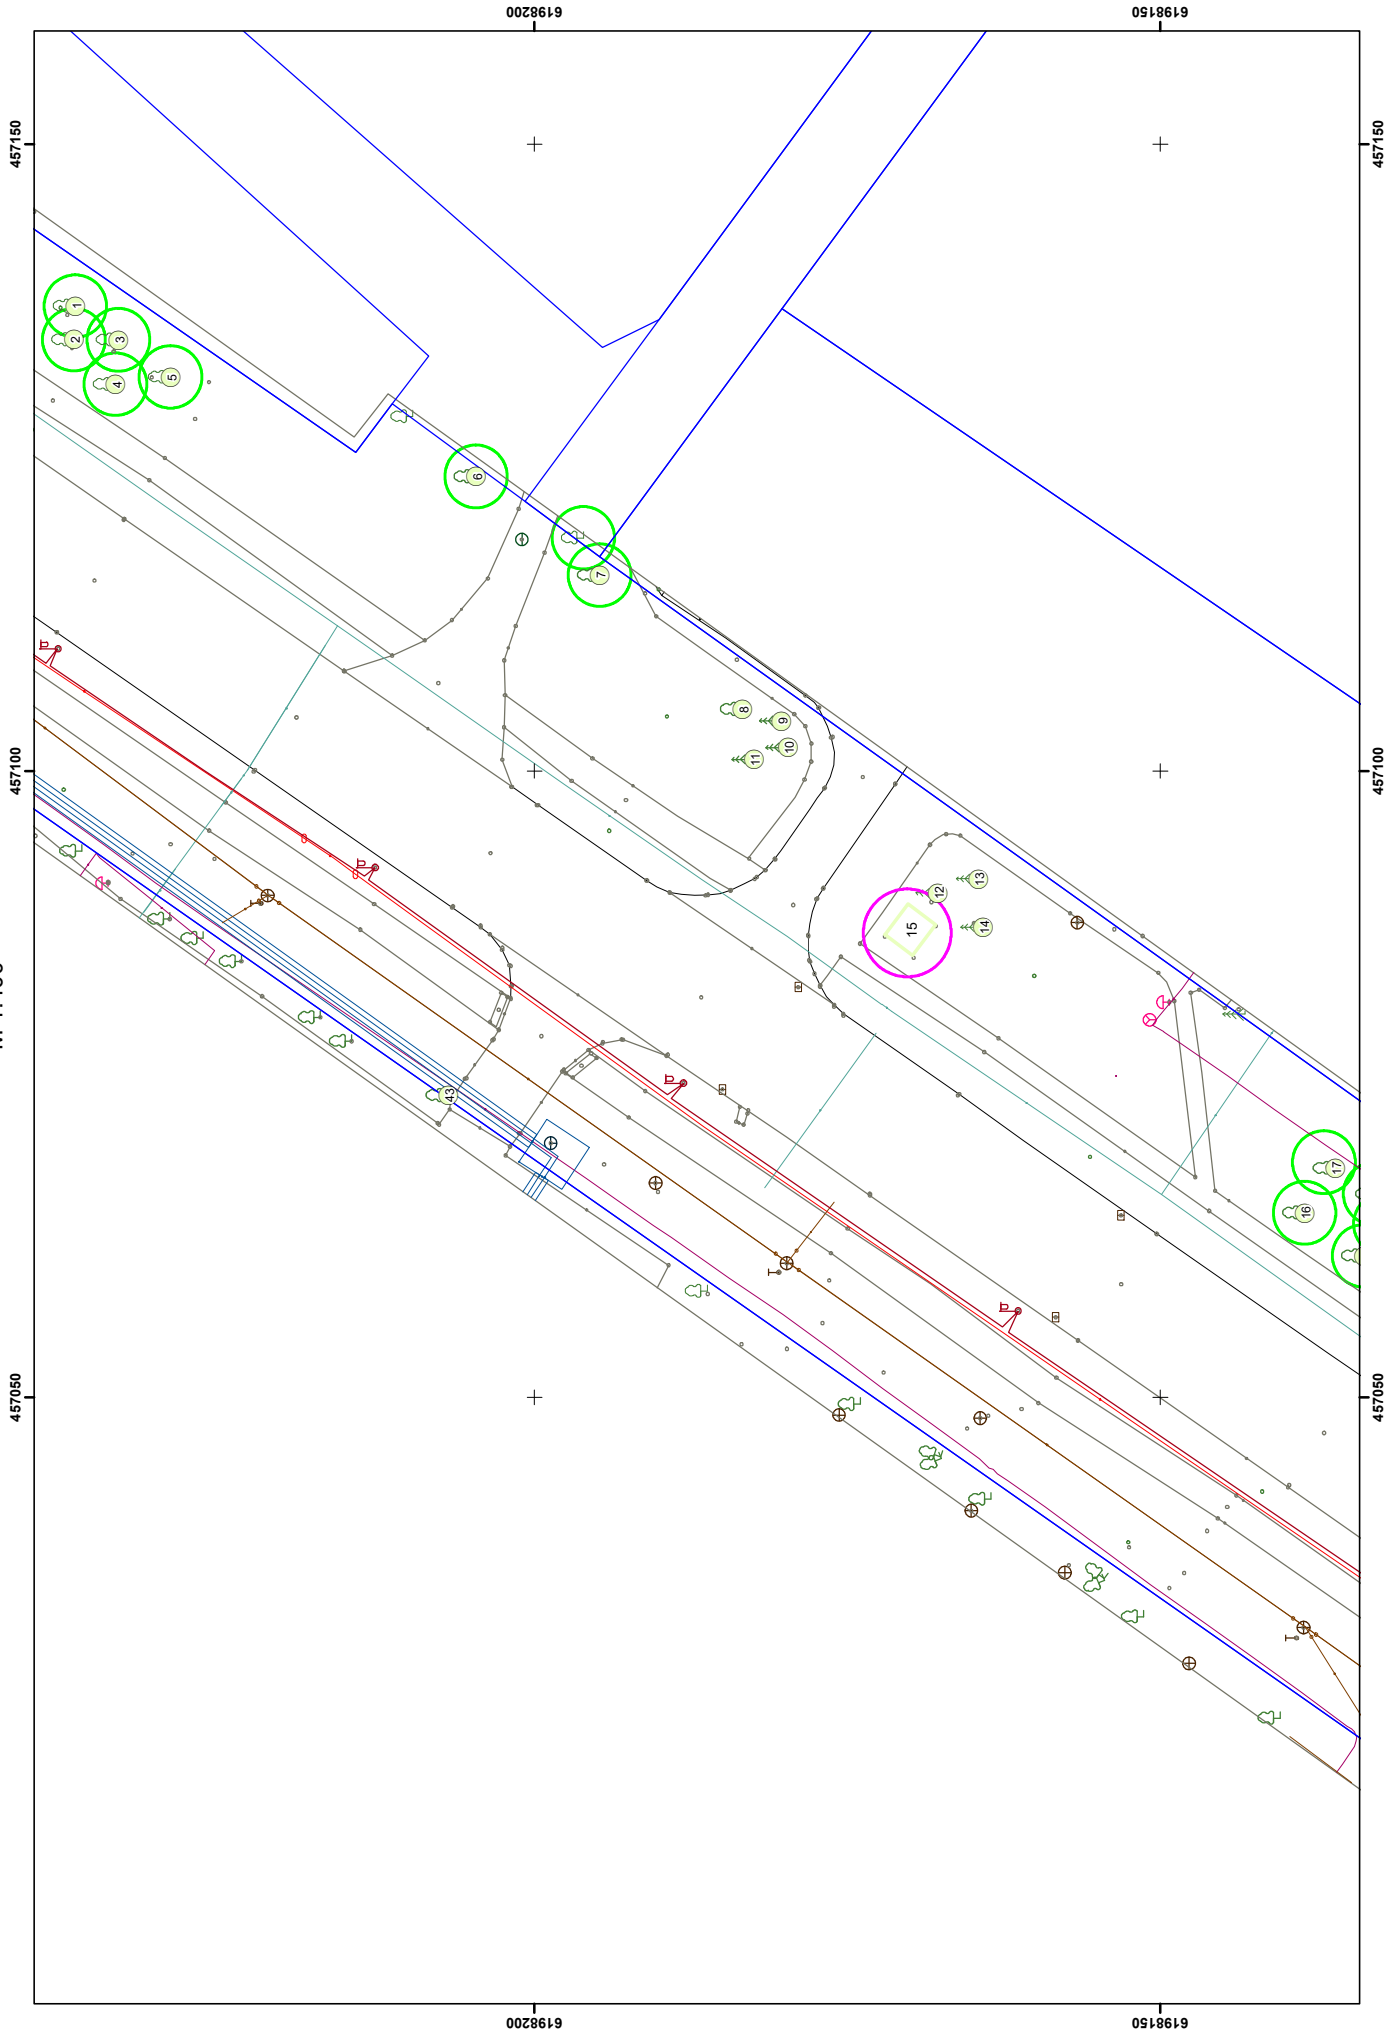


K. DONELAČIO IR IŠRADĖJŲ GATVĖSE AUGANČIŲ ŽELDINIŲ PLANAS

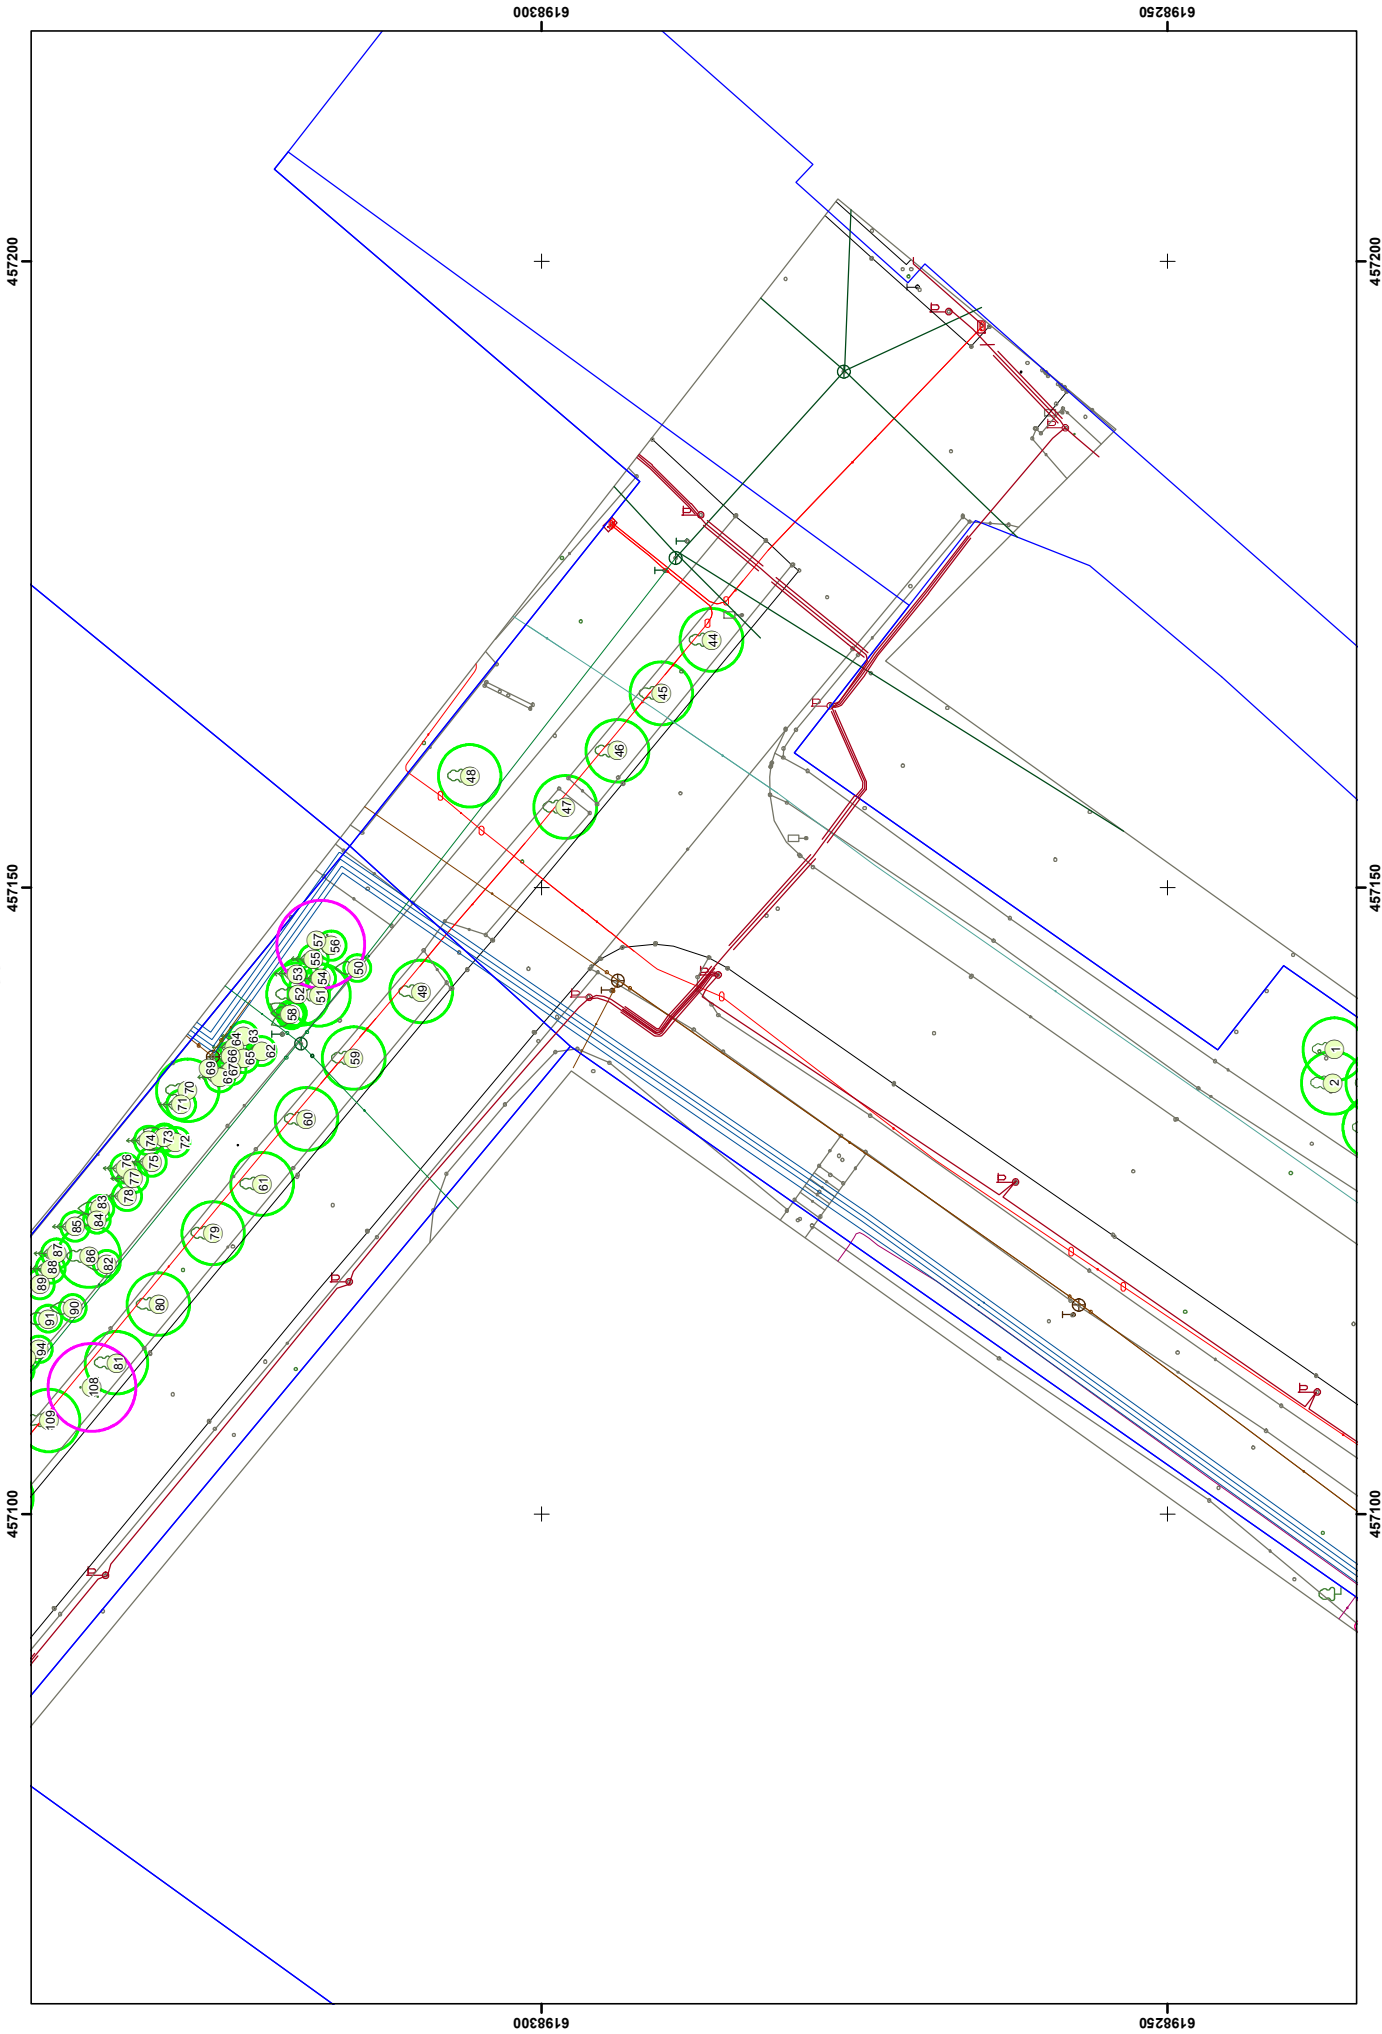


K. DONELAIČIO IR IŠRADĖJŲ GATVĖSE AUGANČIŲ ŽELDINIŲ PLANAS
M 1:400

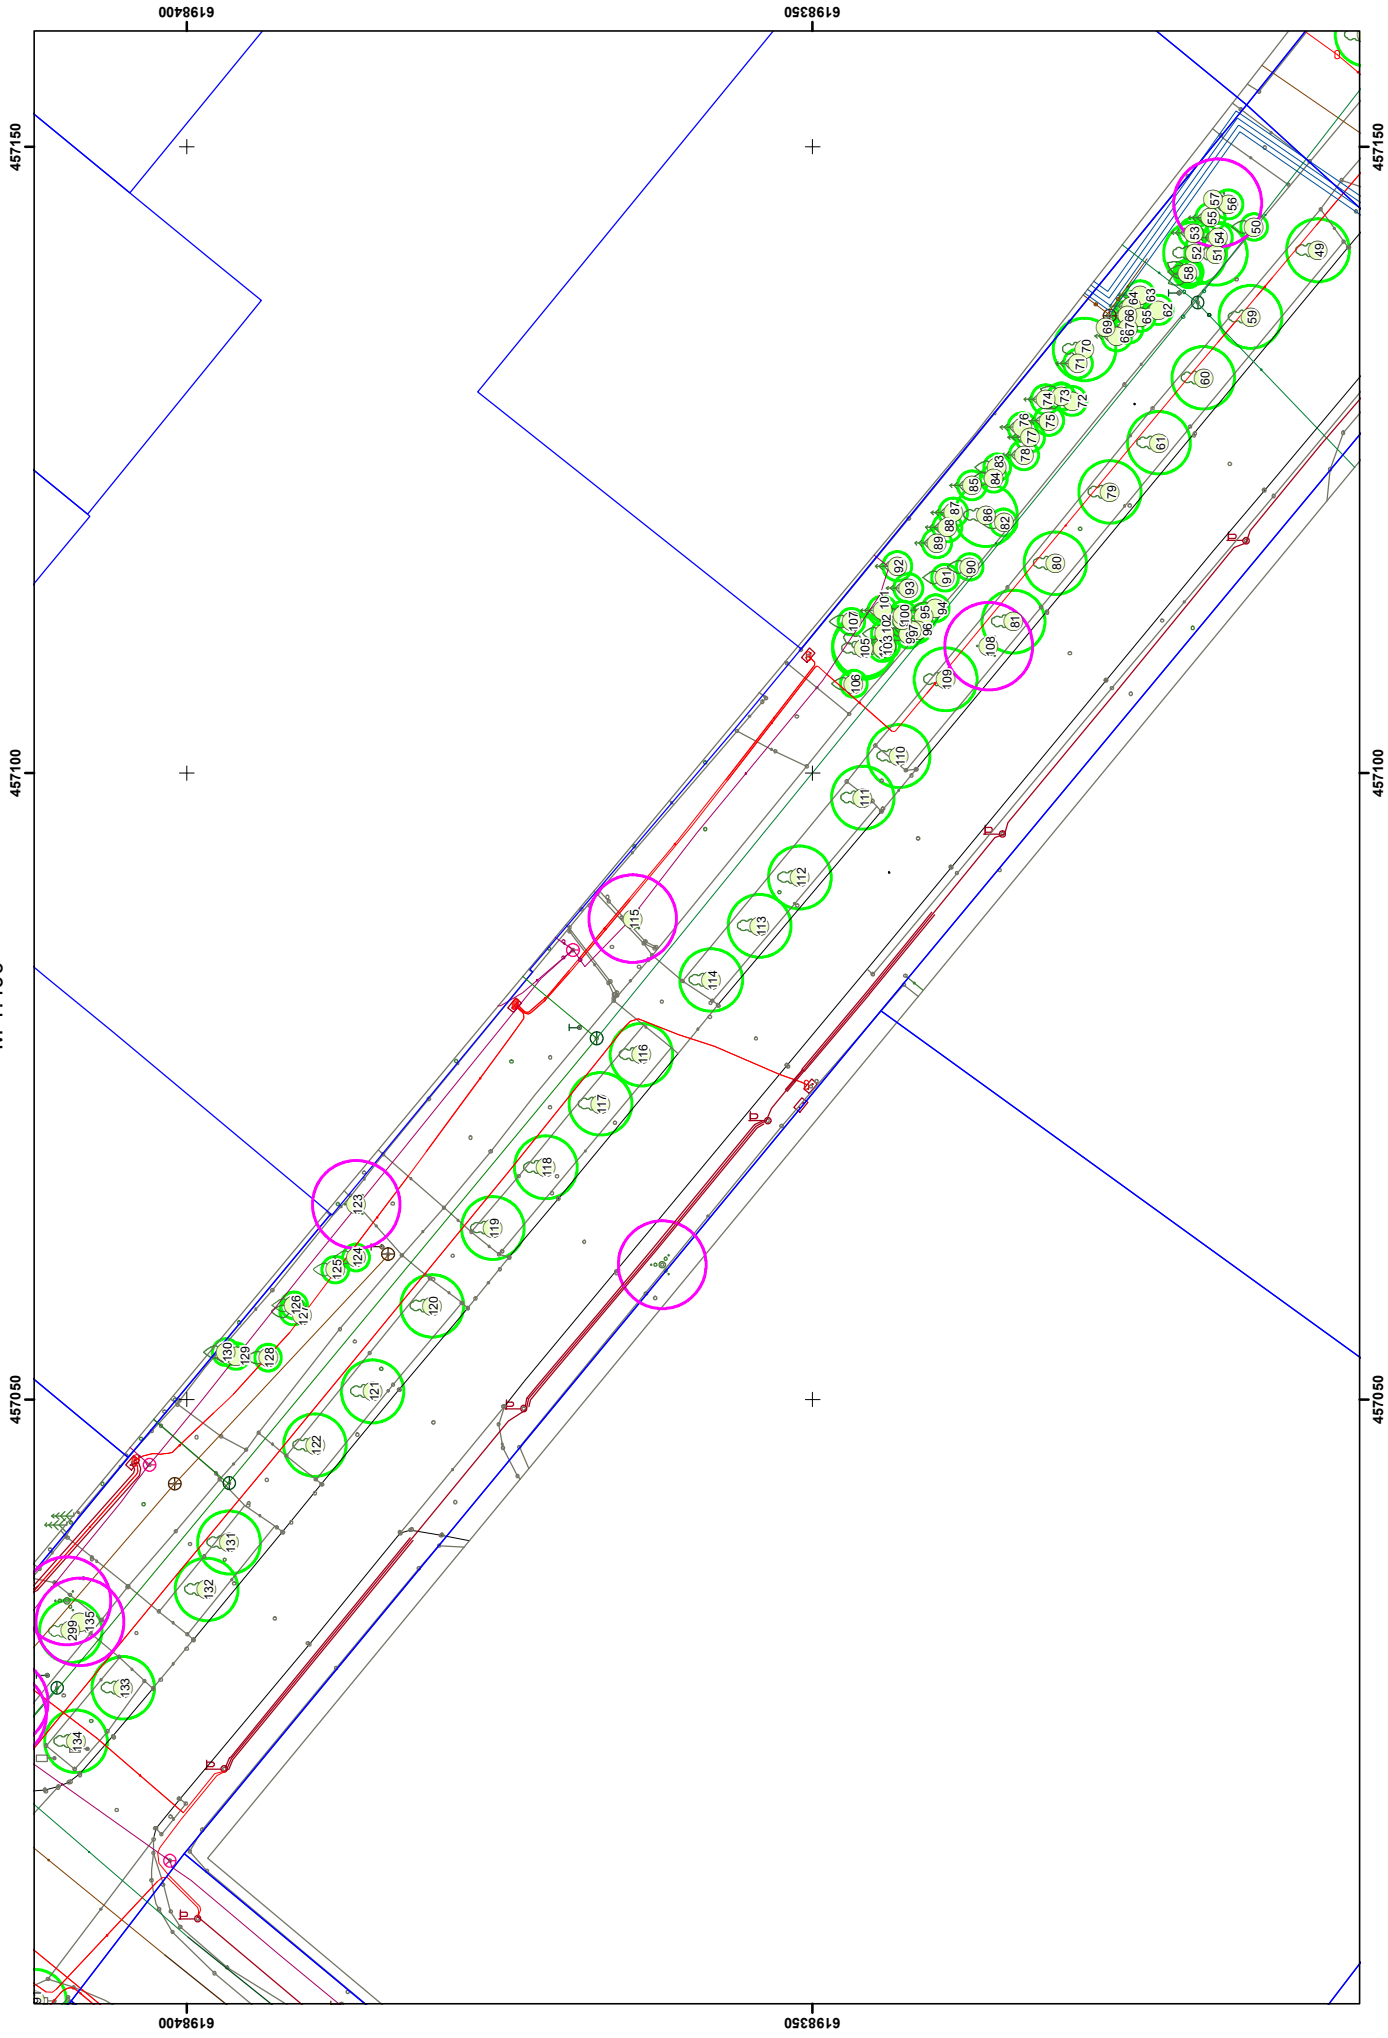


K. DONELAIČIO IR IŠRADĖJŲ GATVĖSE AUGANČIŲ ŽELDINIŲ PLANAS
M 1:400

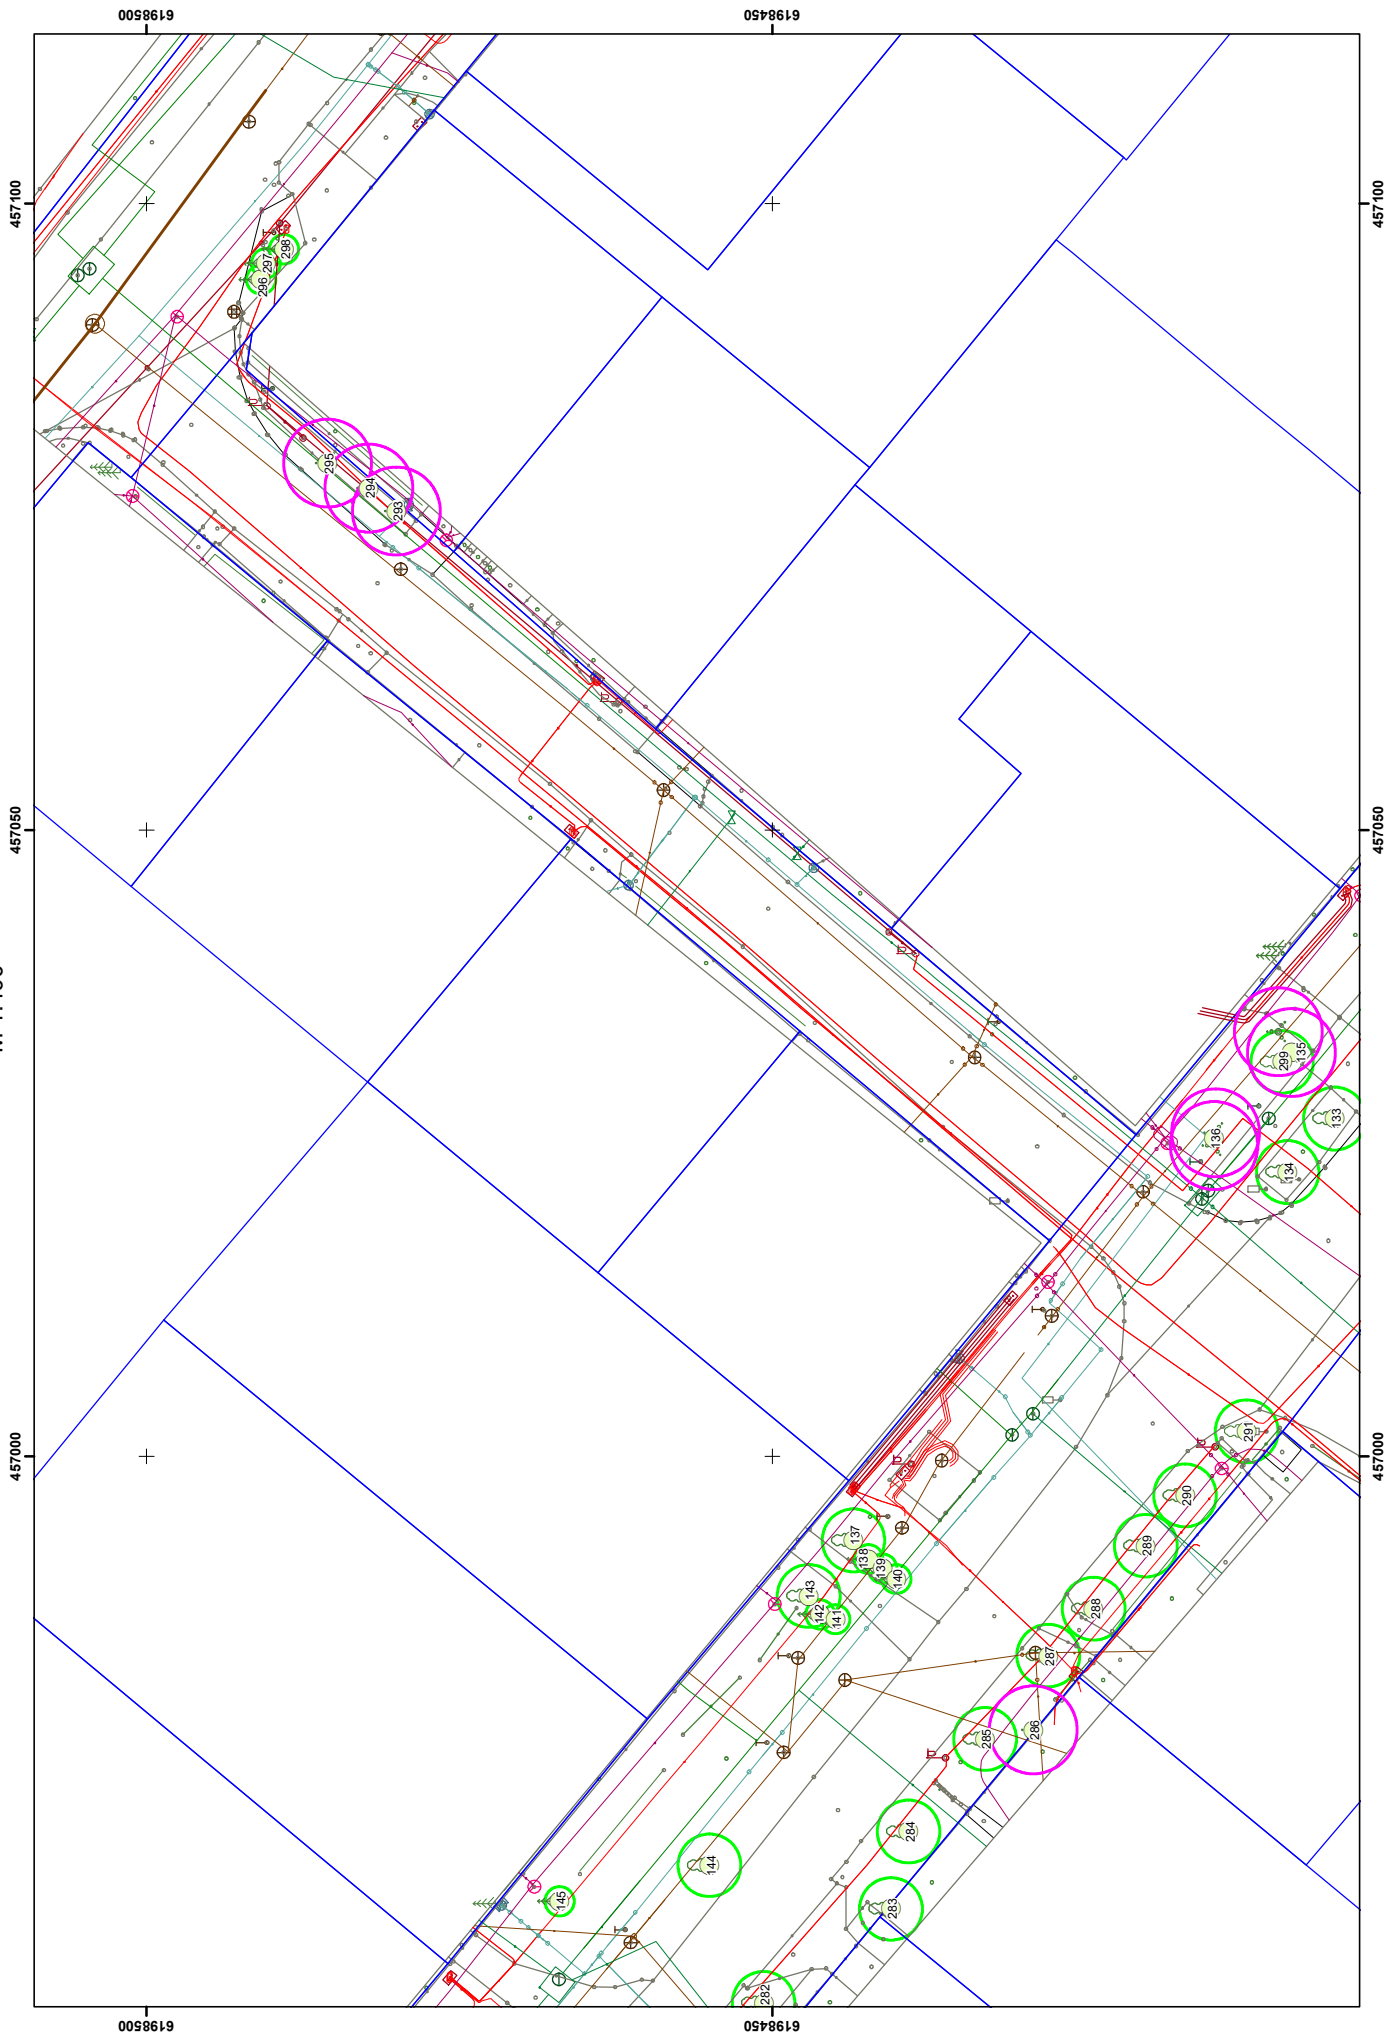


K. DONELAIČIO IR IŠRADĖJŲ GATVĖSE AUGANČIŲ ŽELDINIŲ PLANAS
M 1:400

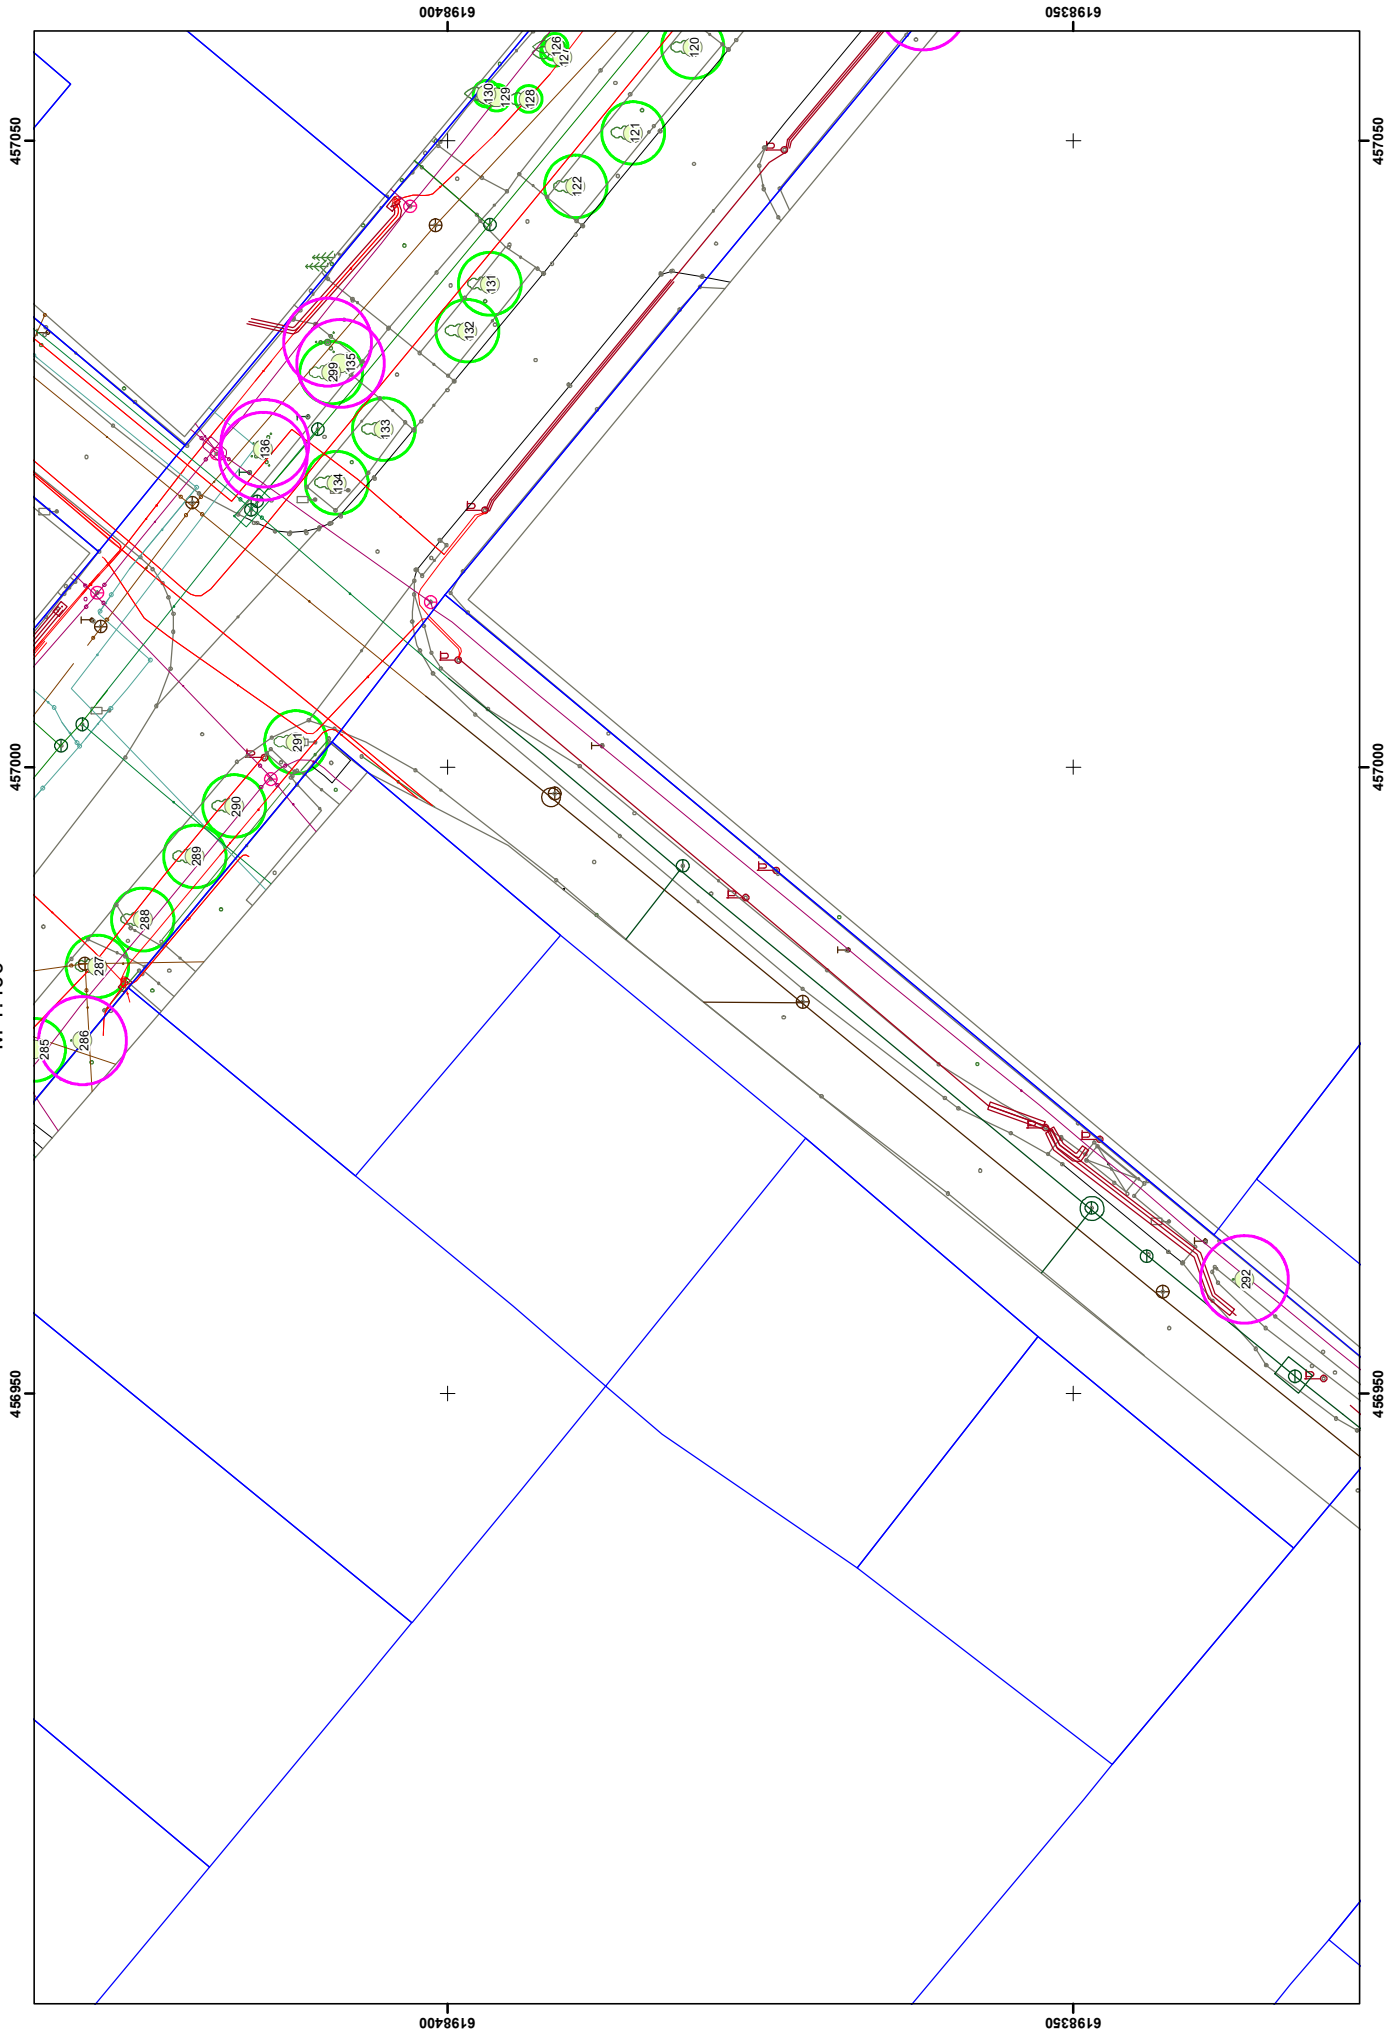


K. DONELAIČIO IR IŠRADĖJŲ GATVĖSE AUGANČIŲ ŽELDINIŲ PLANAS
M 1:400

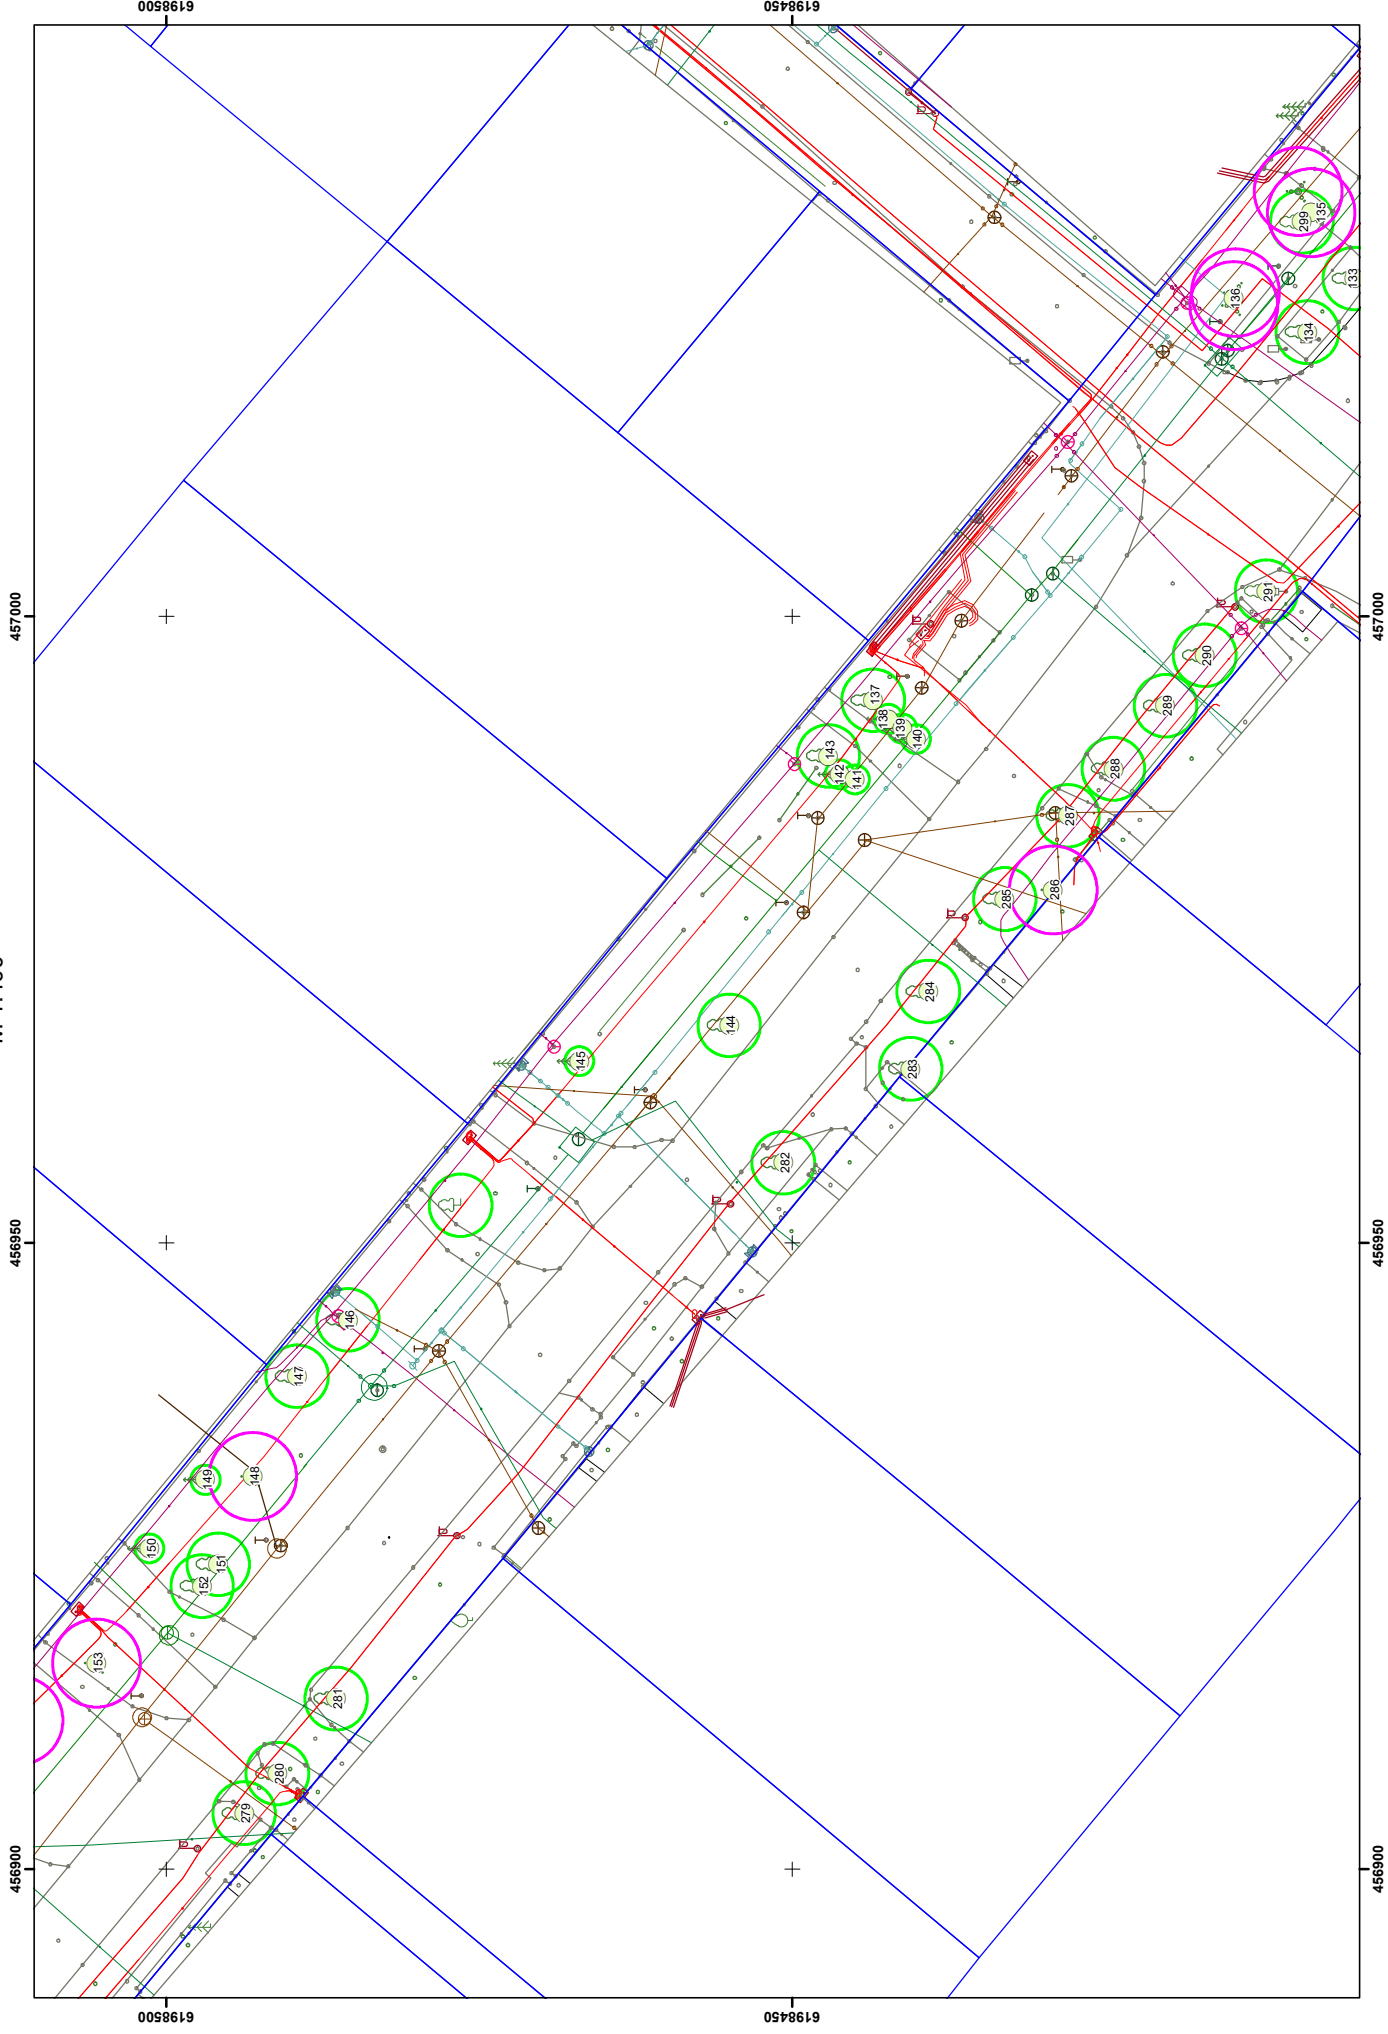


K. DONELAIČIO IR IŠRADĖJŲ GATVĖSE AUGANČIŲ ŽELDINIŲ PLANAS
M 1:400

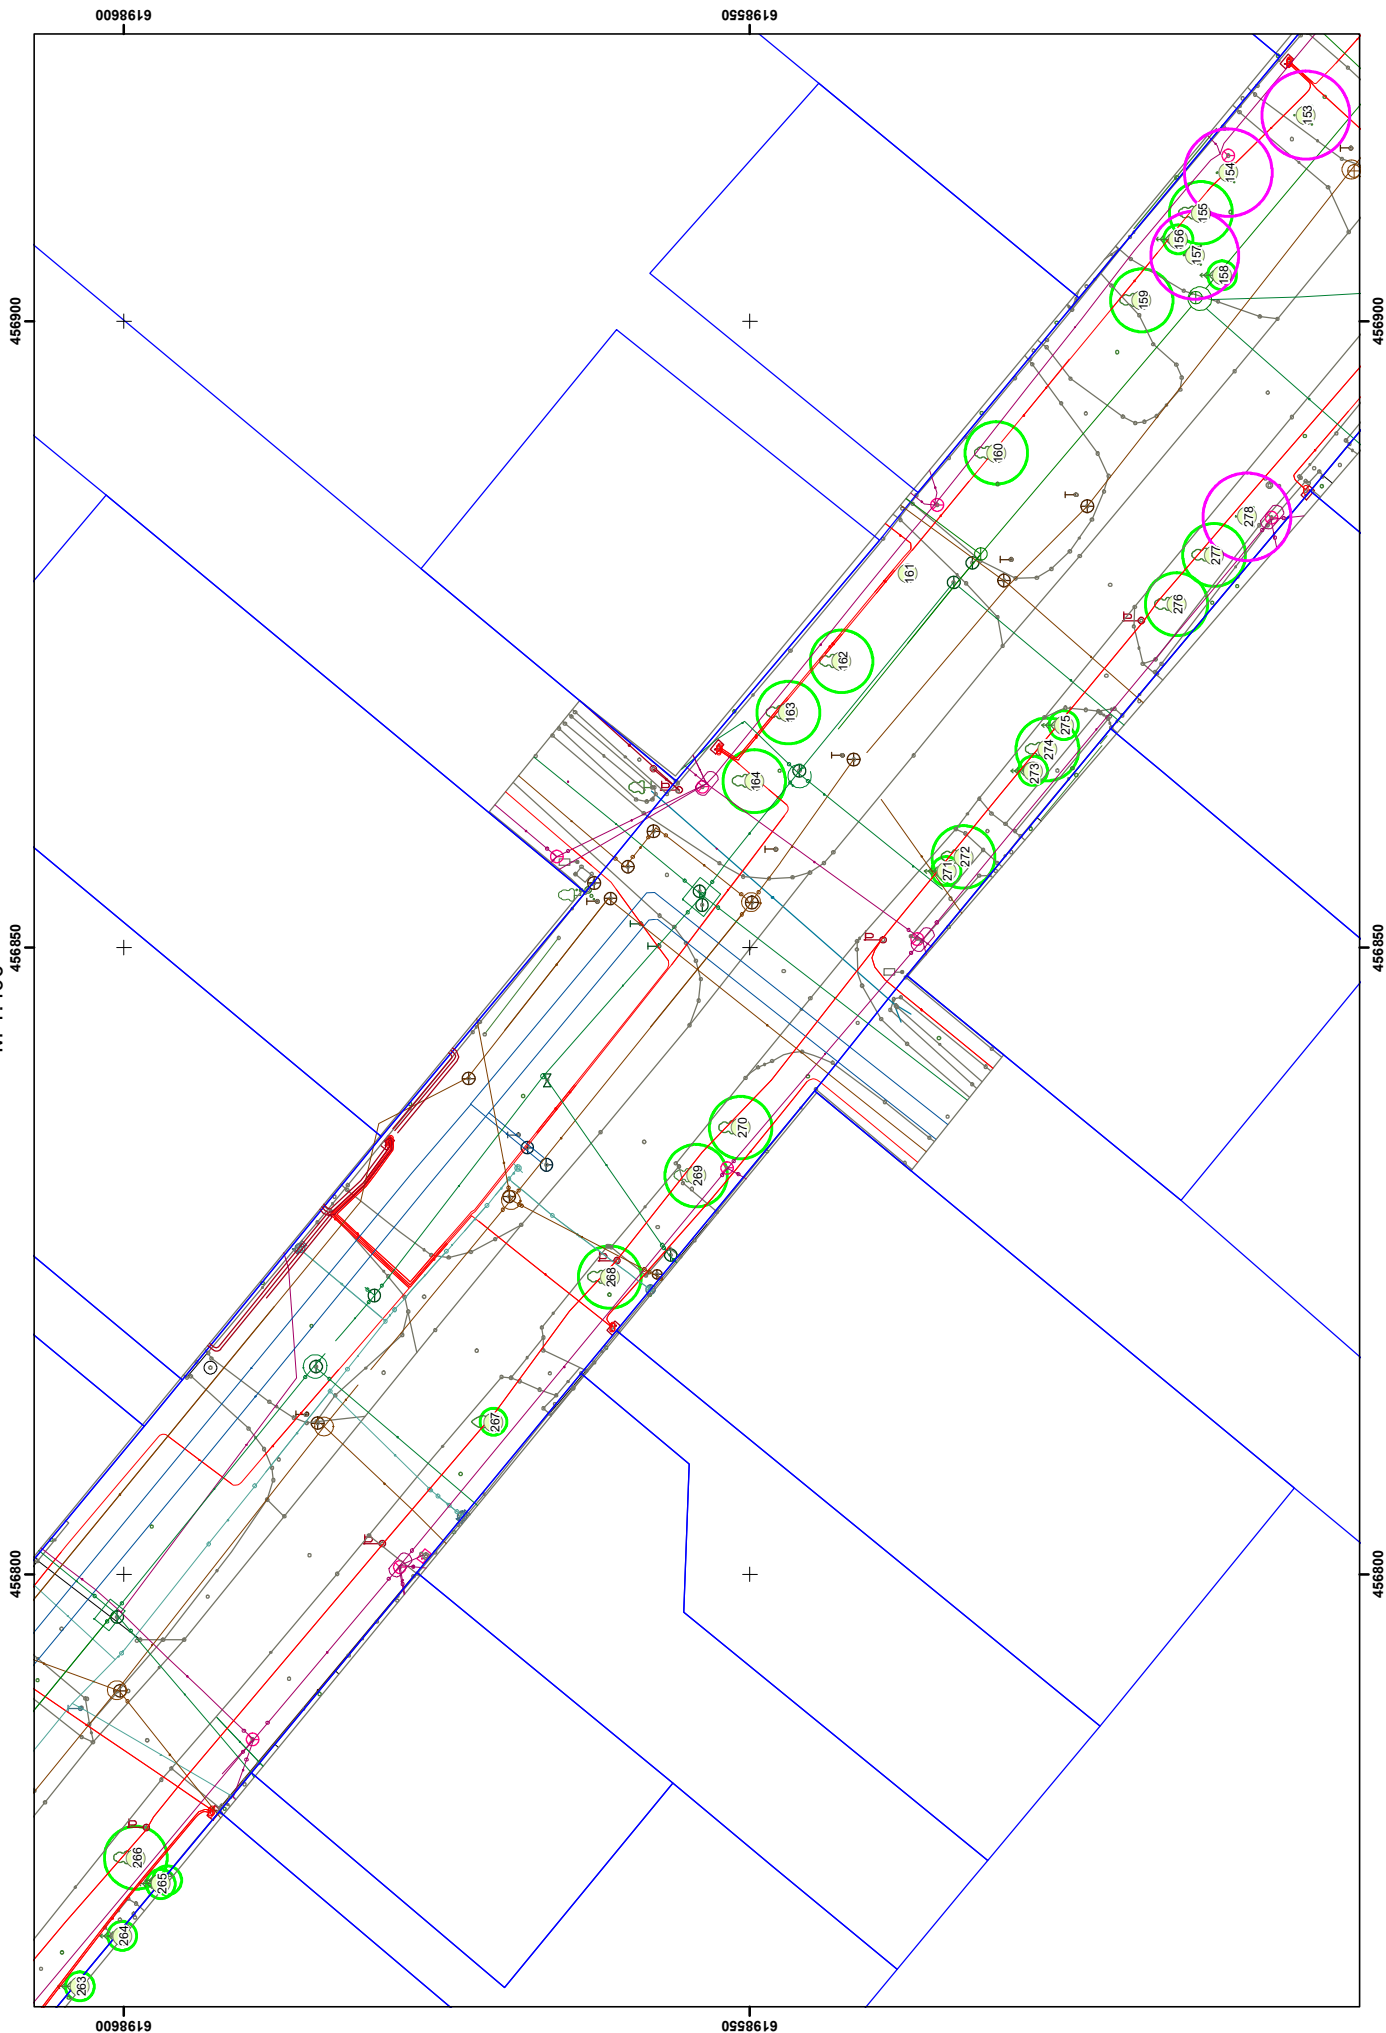


K. DONELAIČIO IR IŠRADĖJŲ GATVĖSE AUGANČIŲ ŽELDINIŲ PLANAS
M 1:400

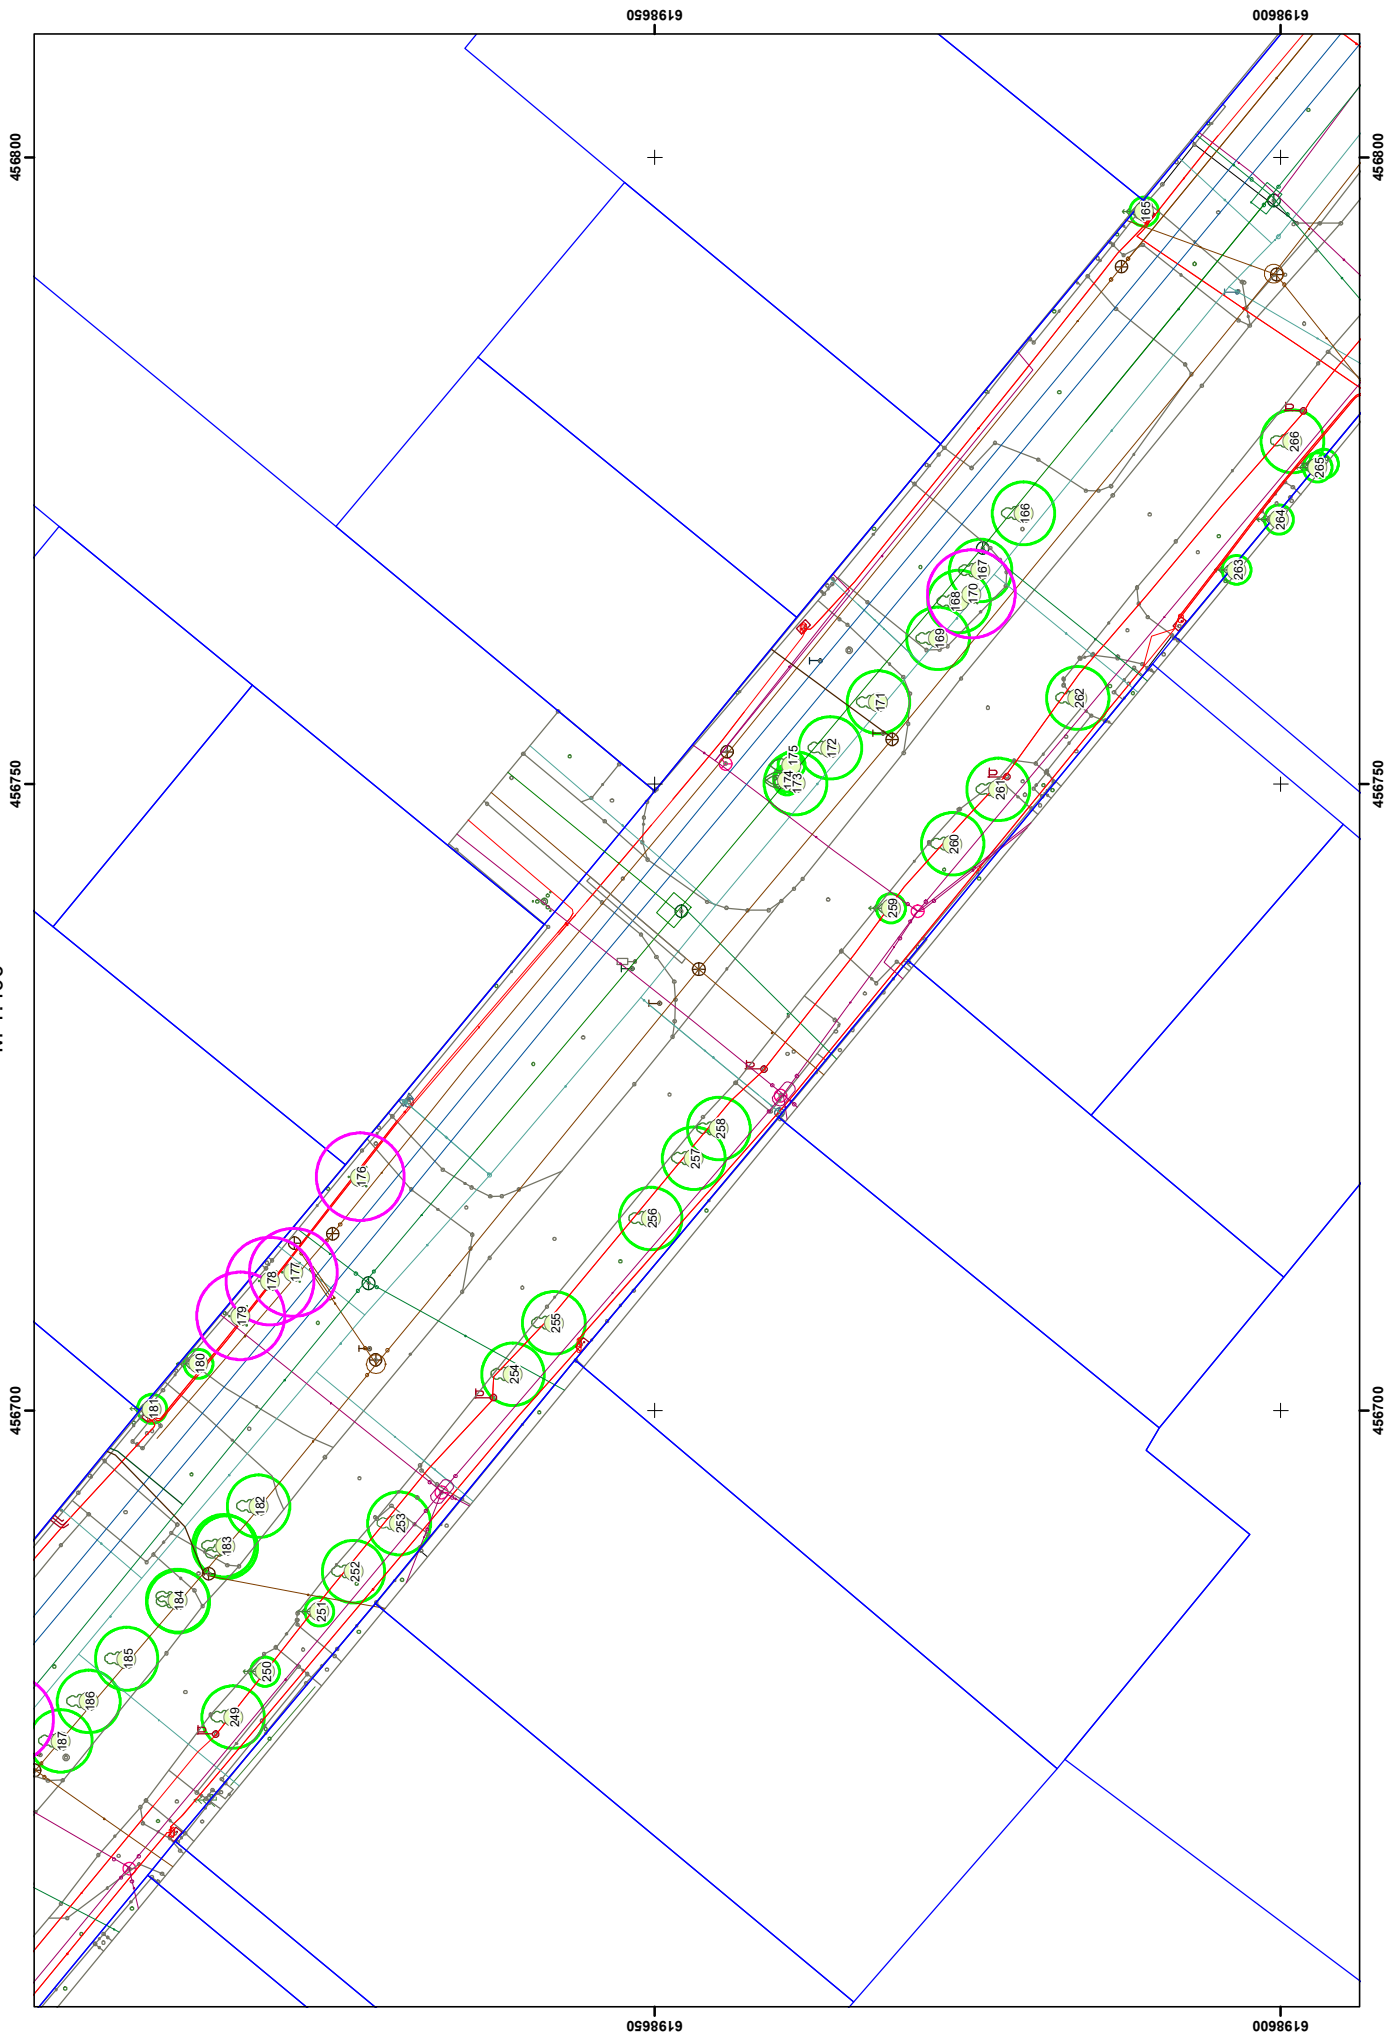

K. DONELAIČIO IR IŠRADĖJŲ GATVĖSE AUGANČIŲ ŽELDINIŲ PLANAS
M 1:400

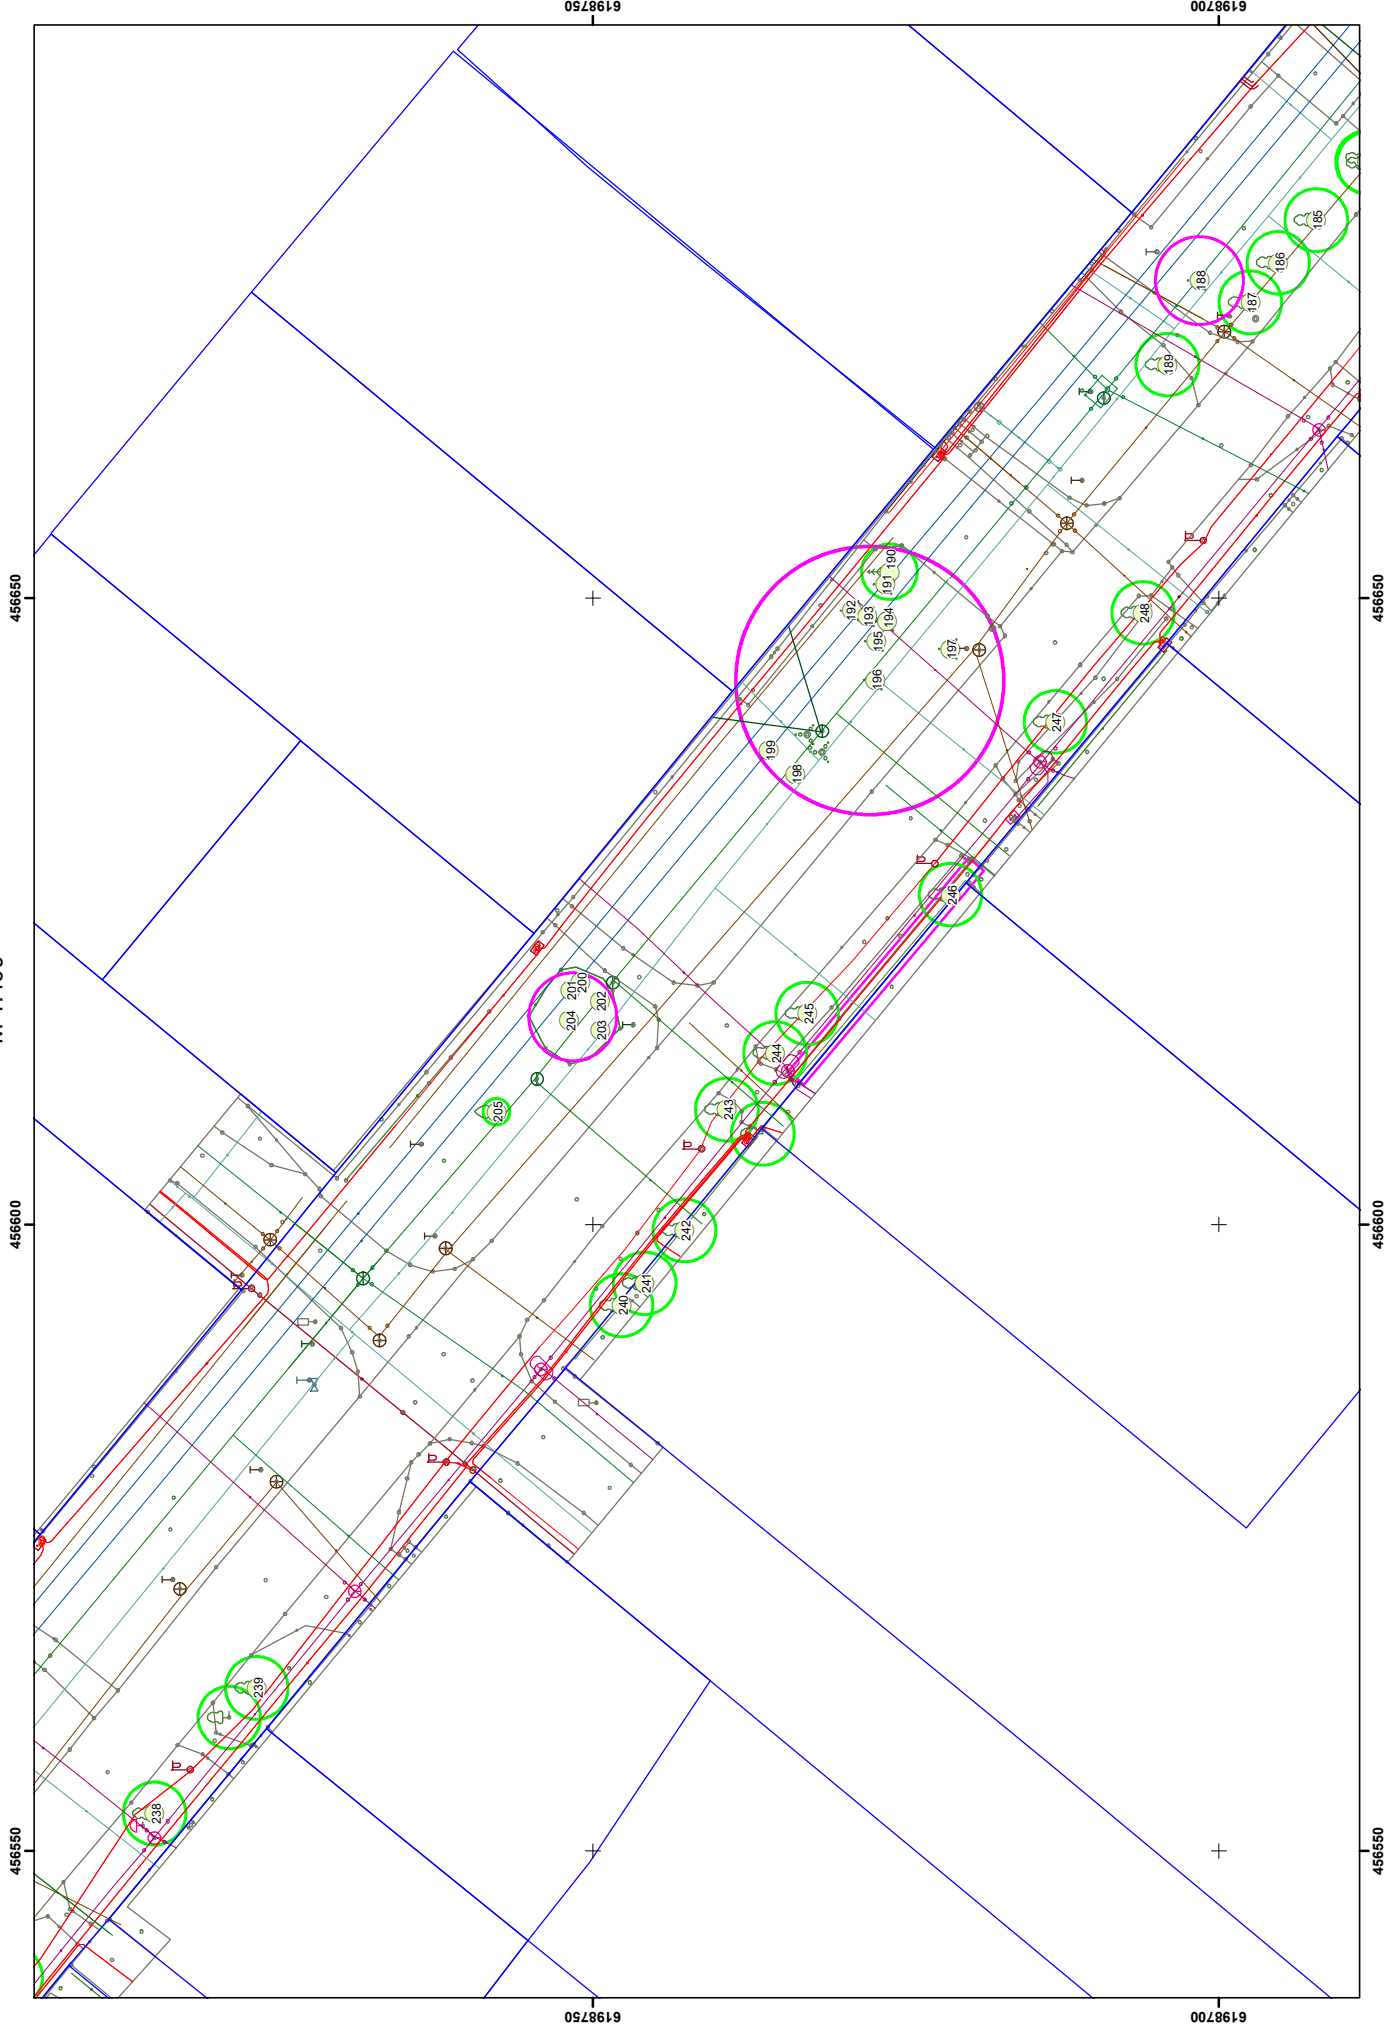


K. DONELAIČIO IR IŠRADĖJŲ GATVĖSE AUGANČIŲ ŽELDINIŲ PLANAS
M 1:400

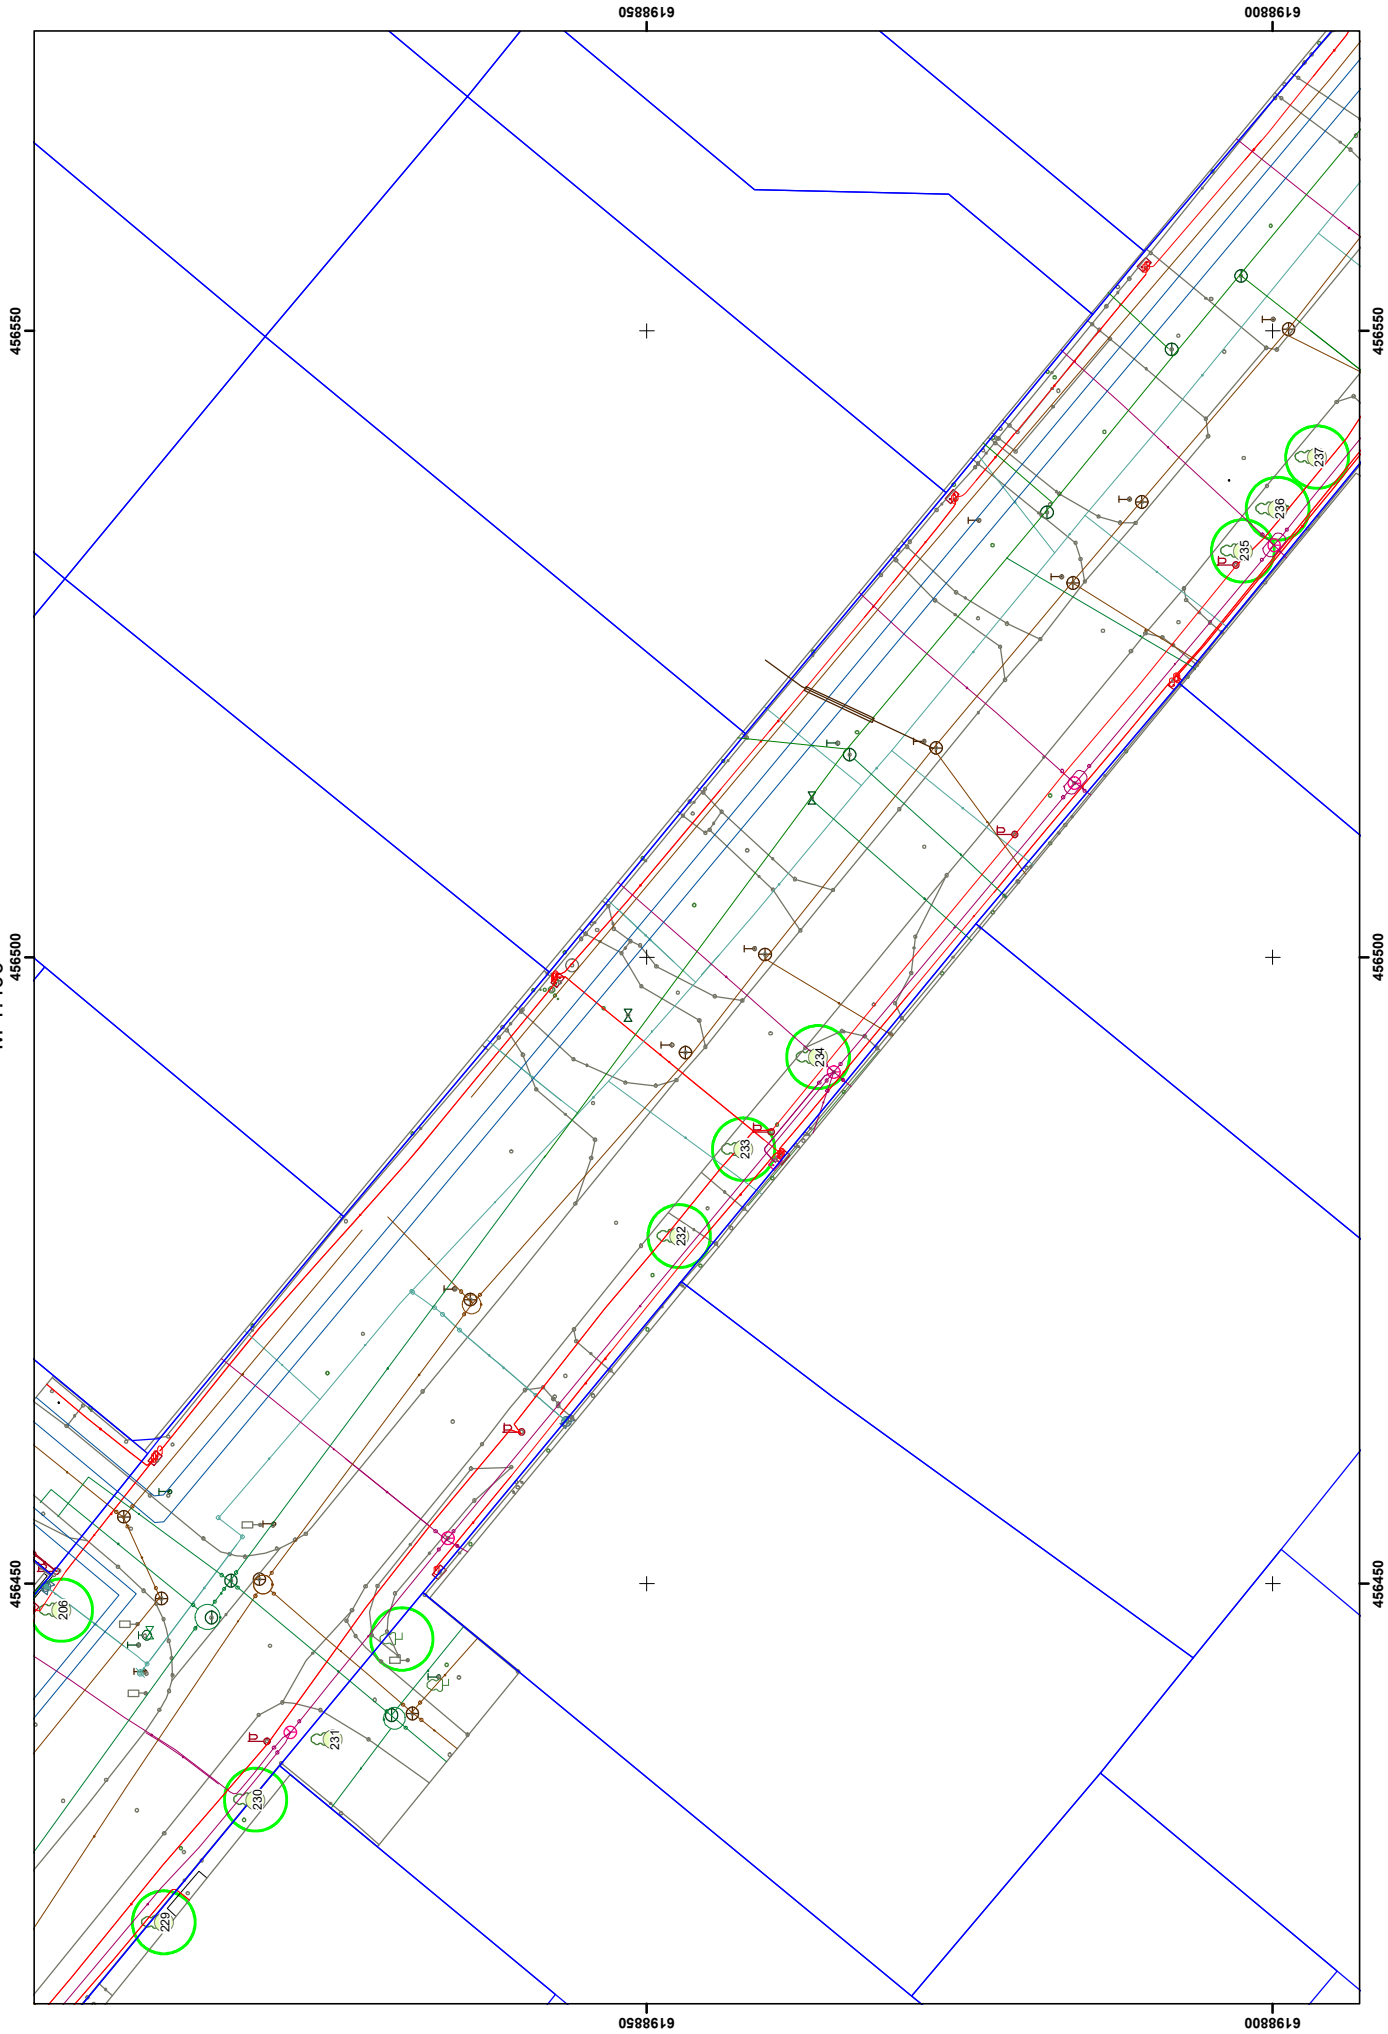


K. DONELAIČIO IR IŠRADĖJŲ GATVĖSE AUGANČIŲ ŽELDINIŲ PLANAS

M 1:400

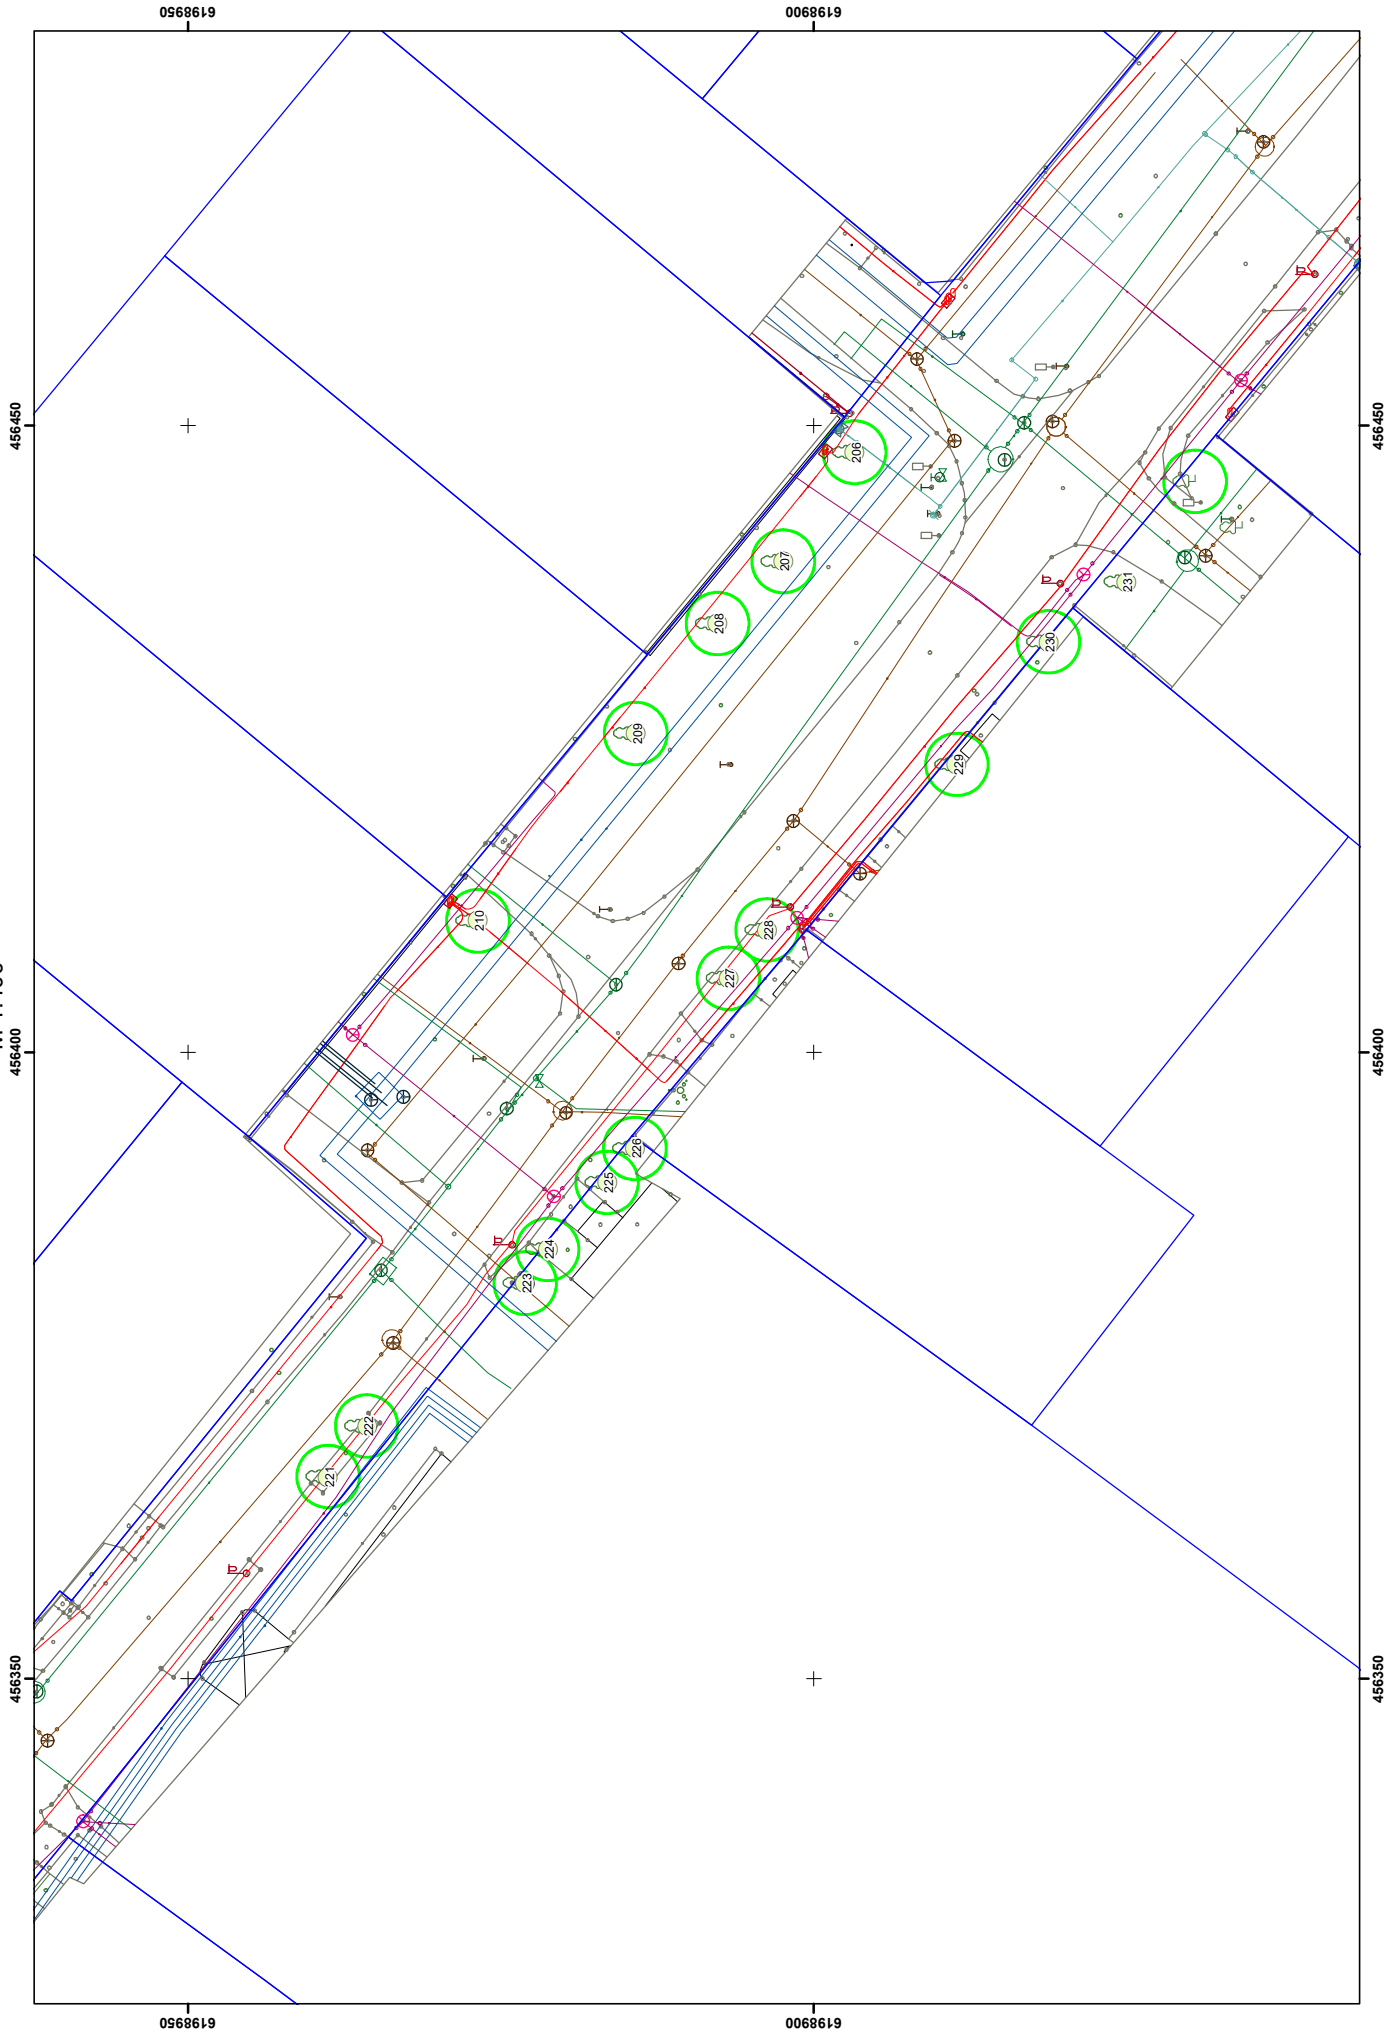

K. DONELAIČIO IR IŠRADĖJŲ GATVĖSE AUGANČIŲ ŽELDINIŲ PLANAS

M 1:400

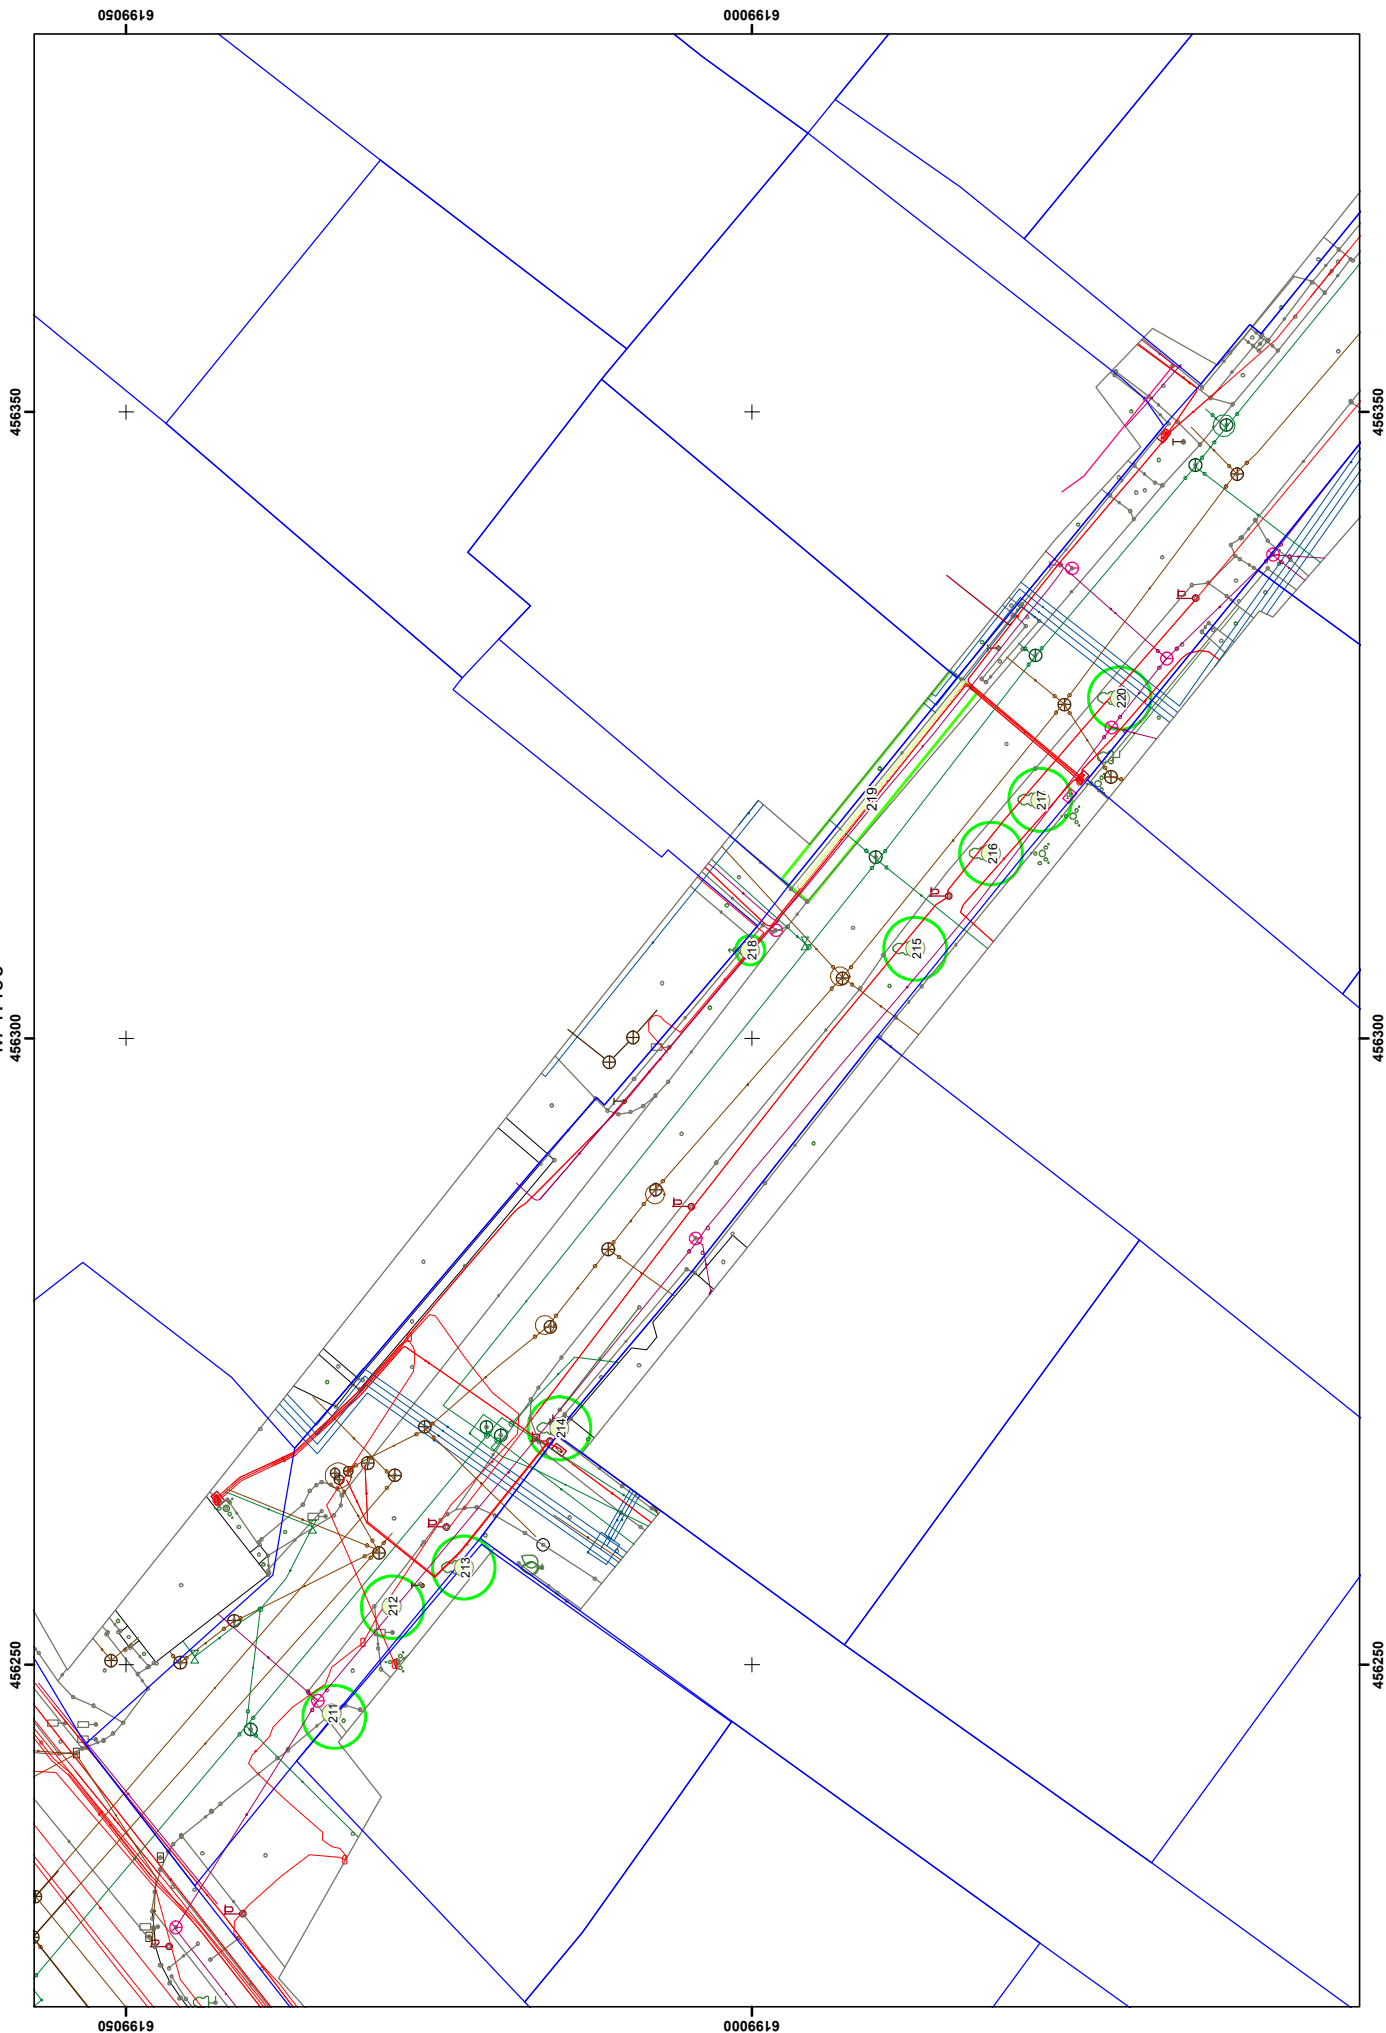

K. DONELAIČIO IR IŠRADĖJŲ GATVĖSE AUGANČIŲ ŽELDINIŲ PLANAS
M 1:150

