

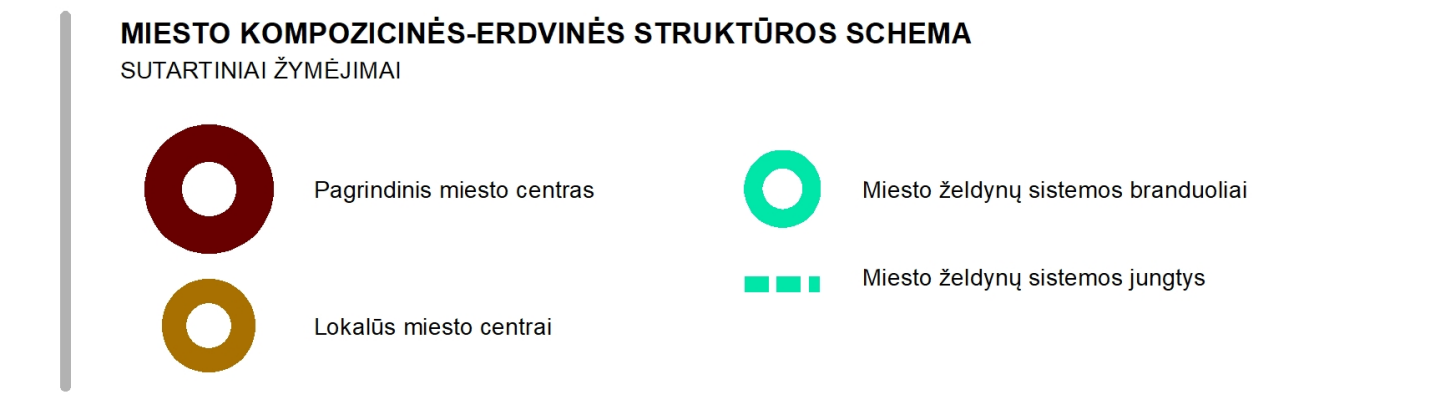
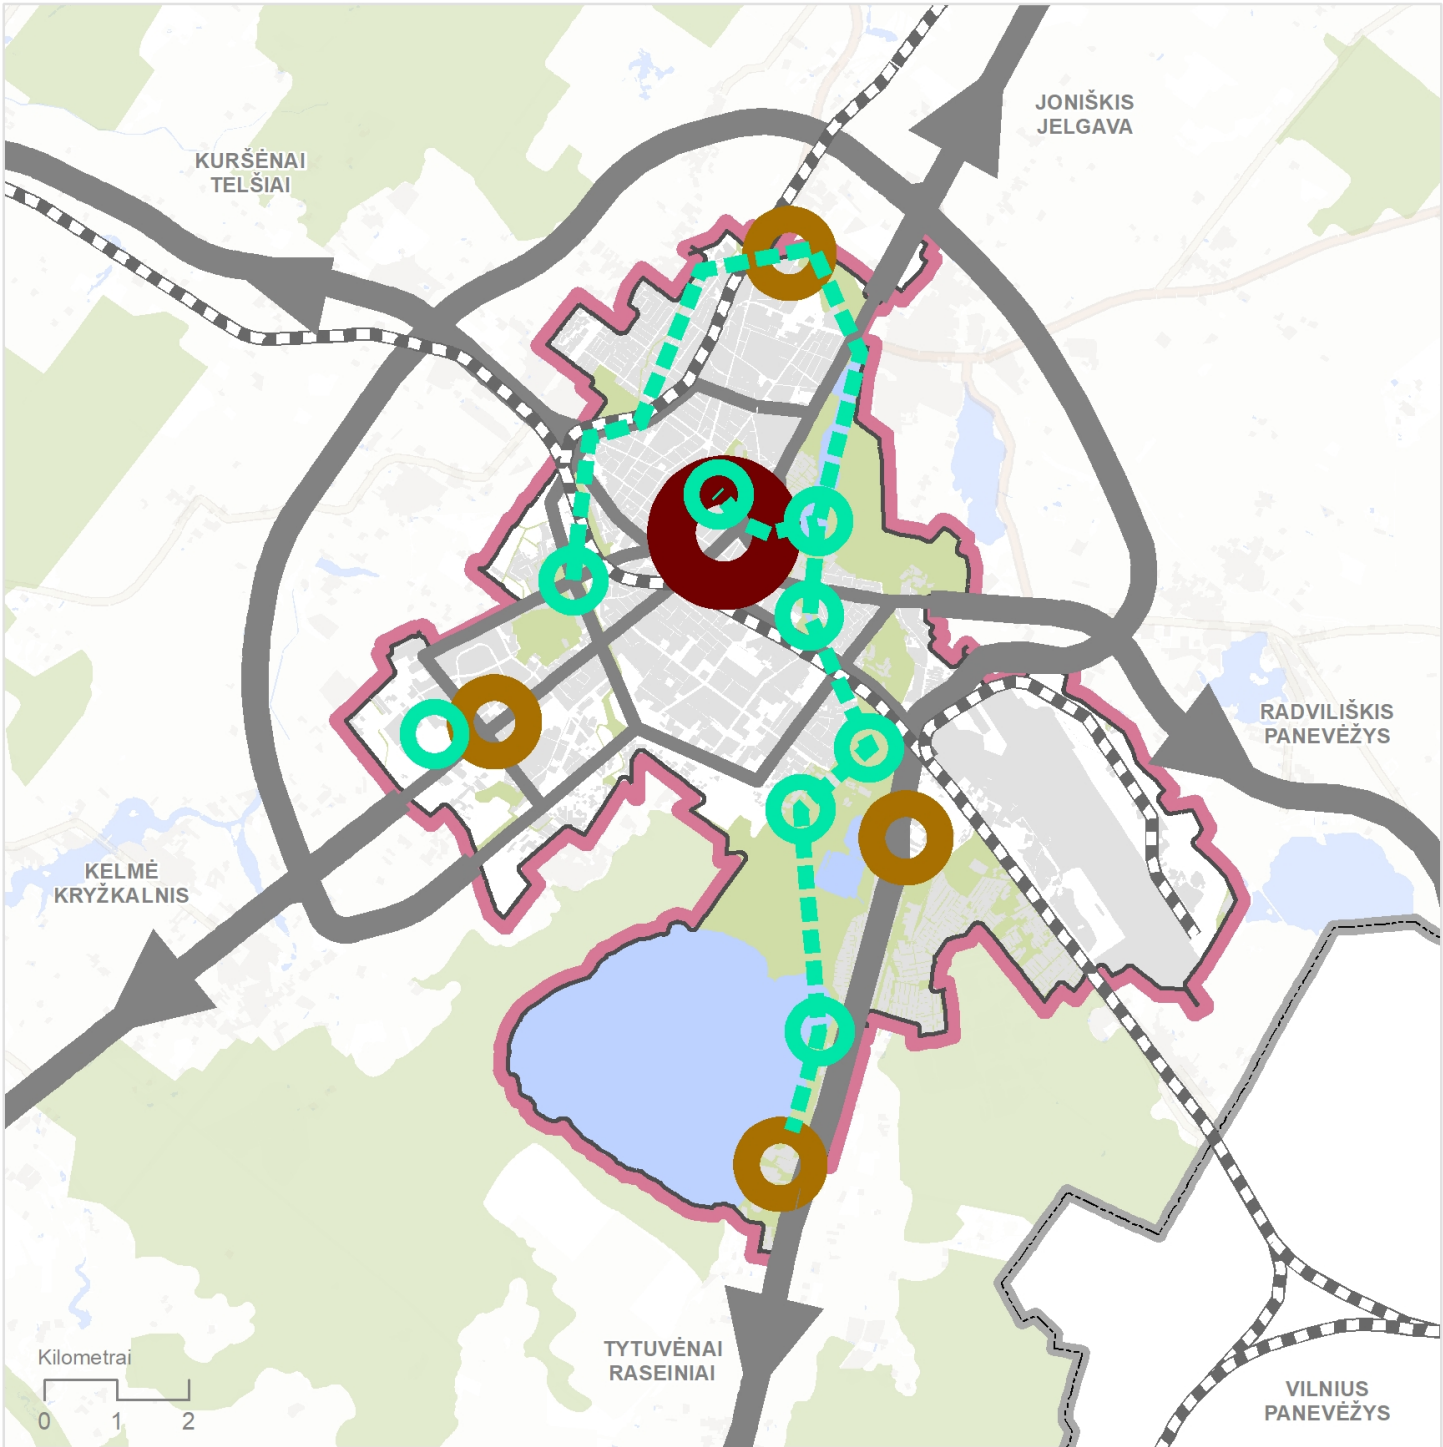
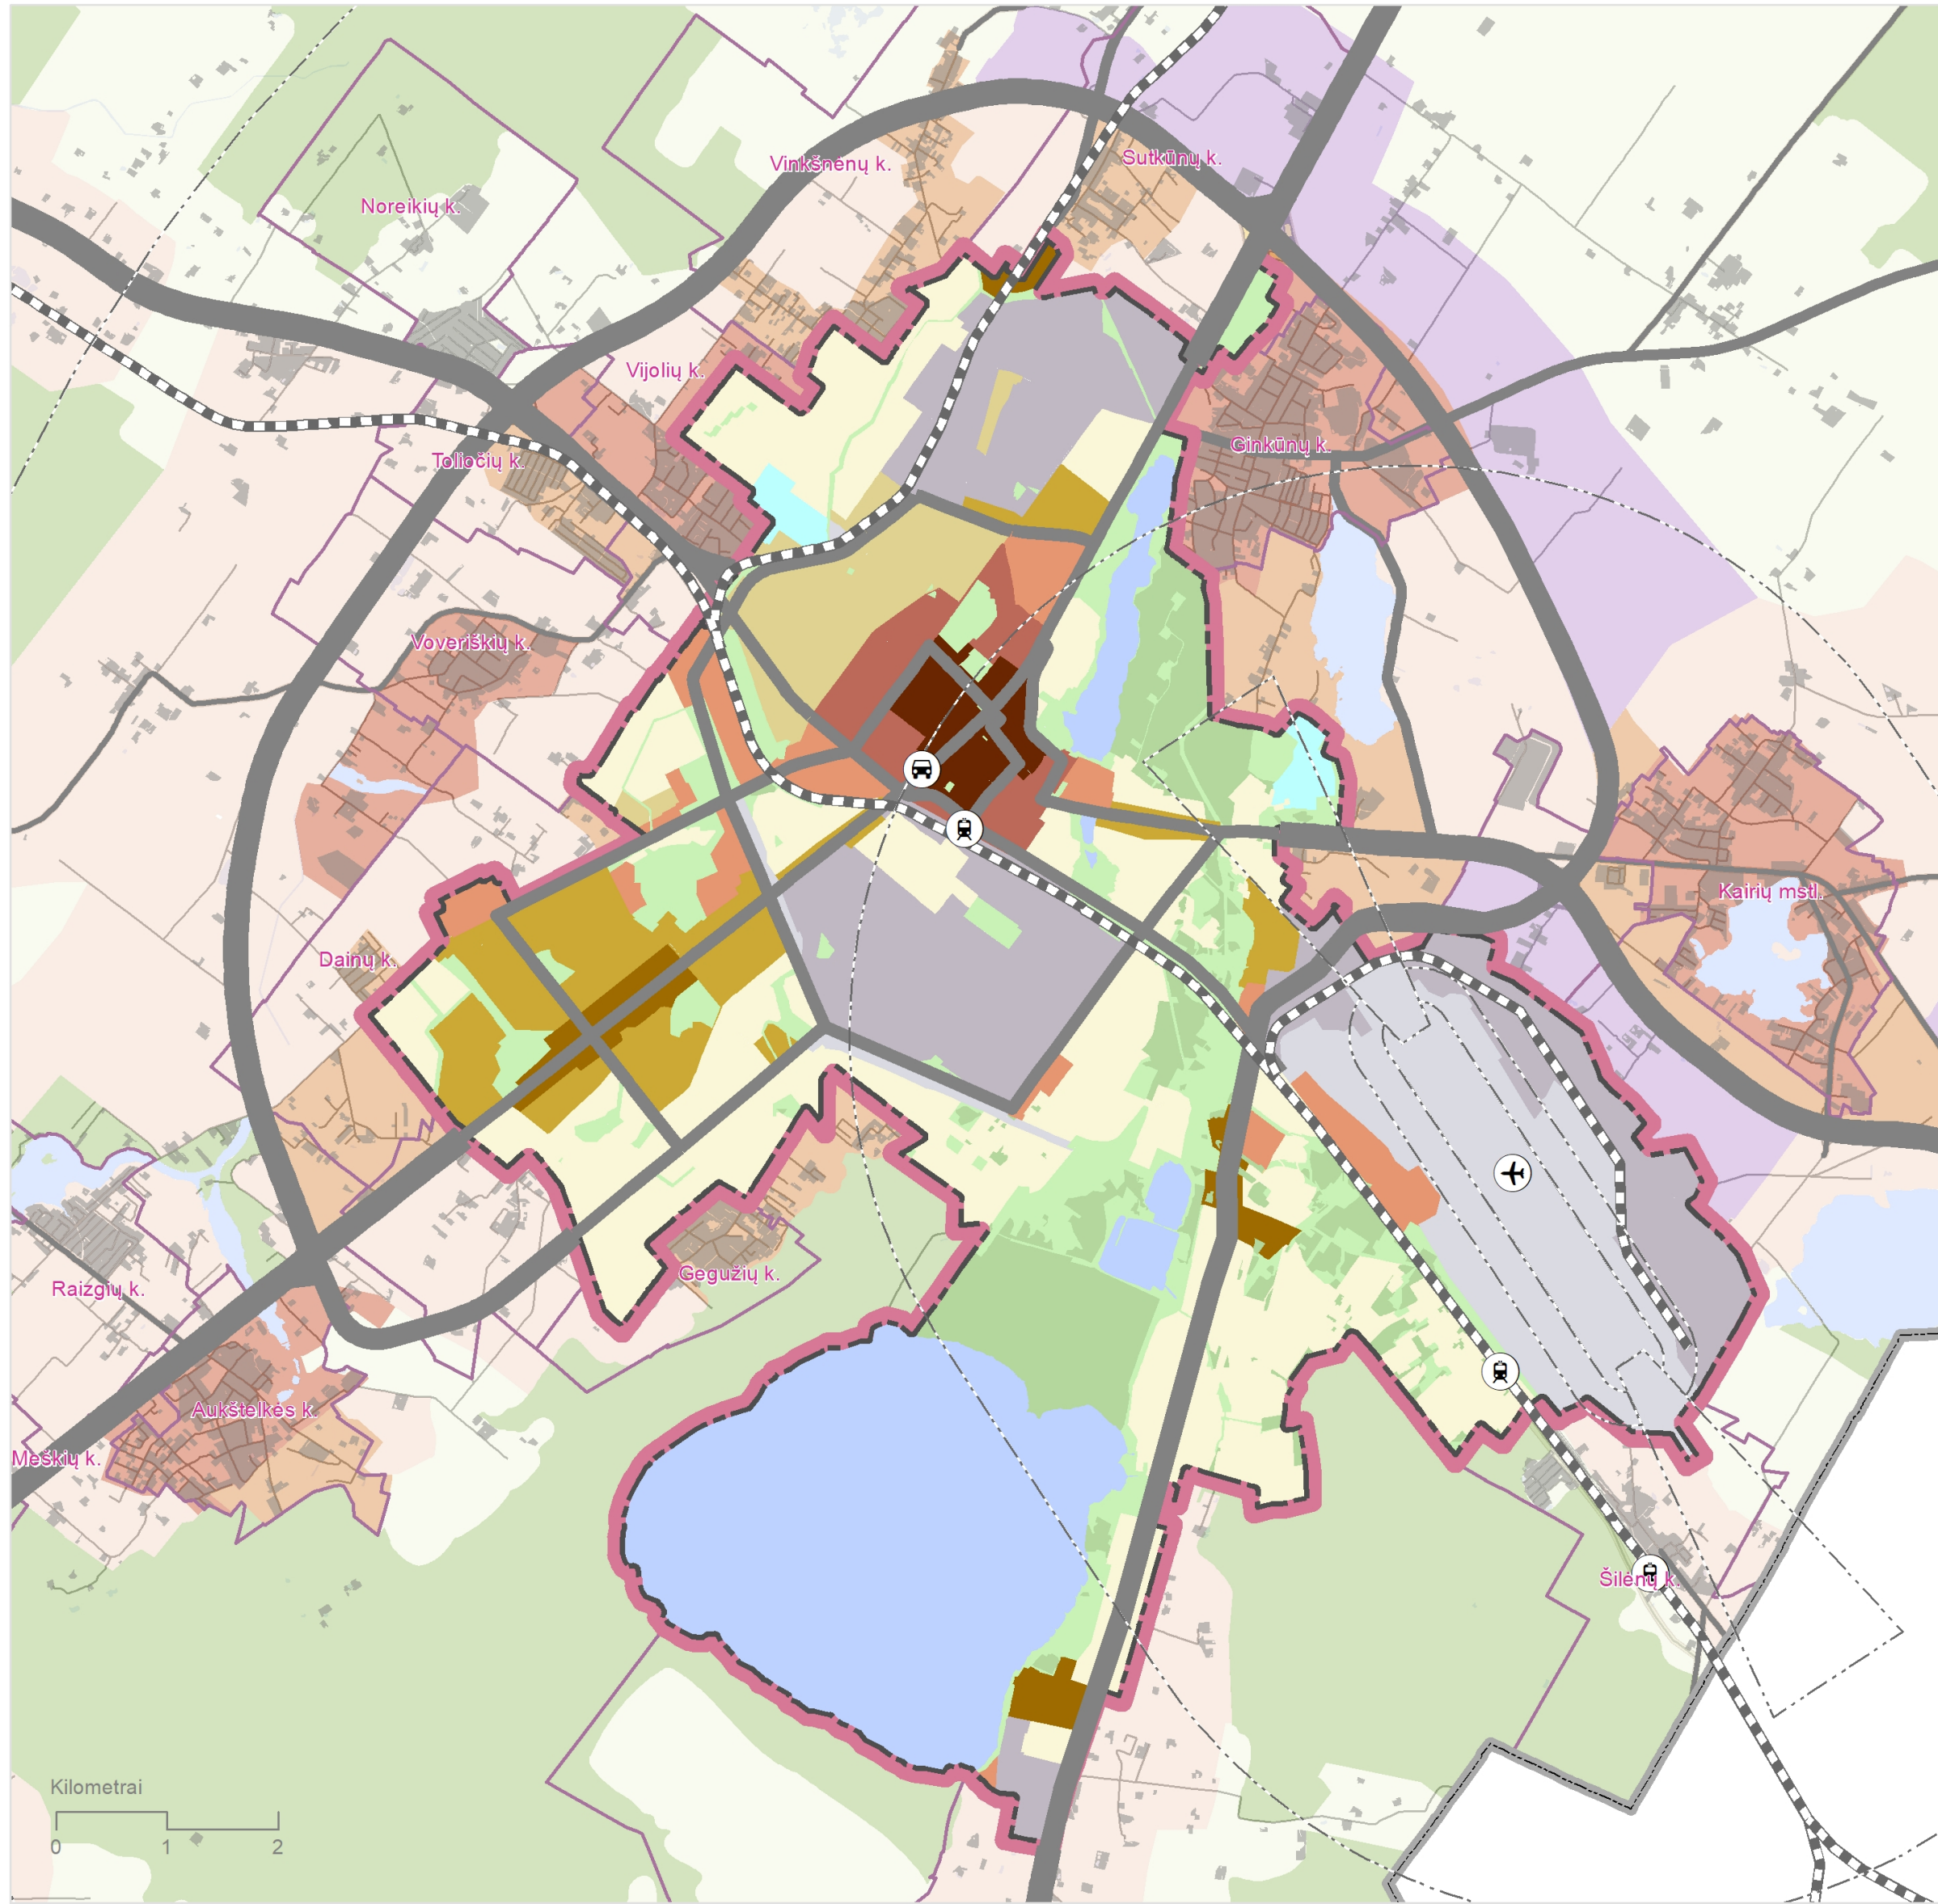
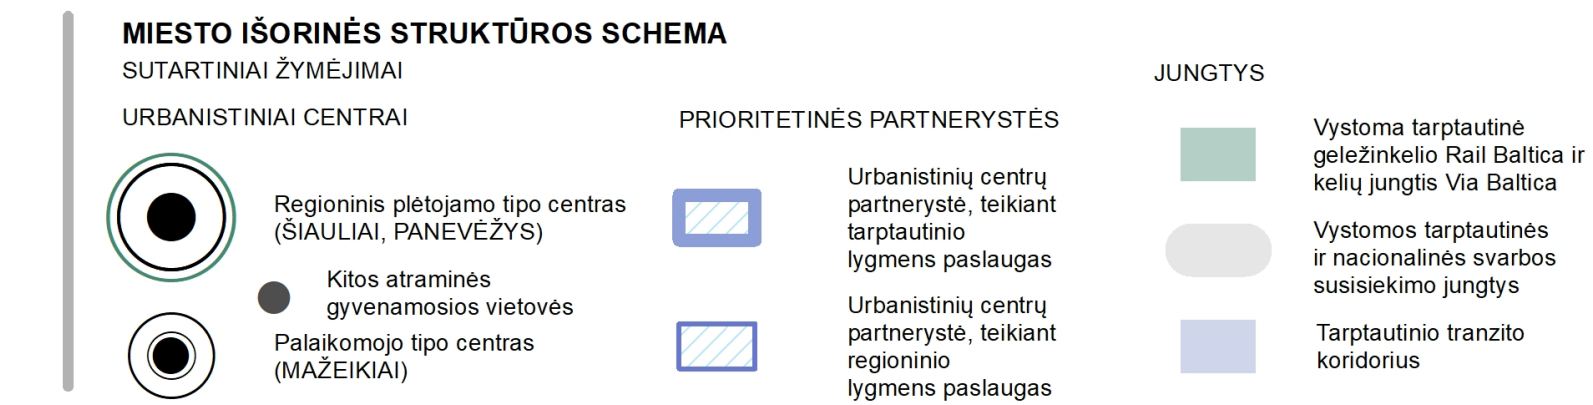


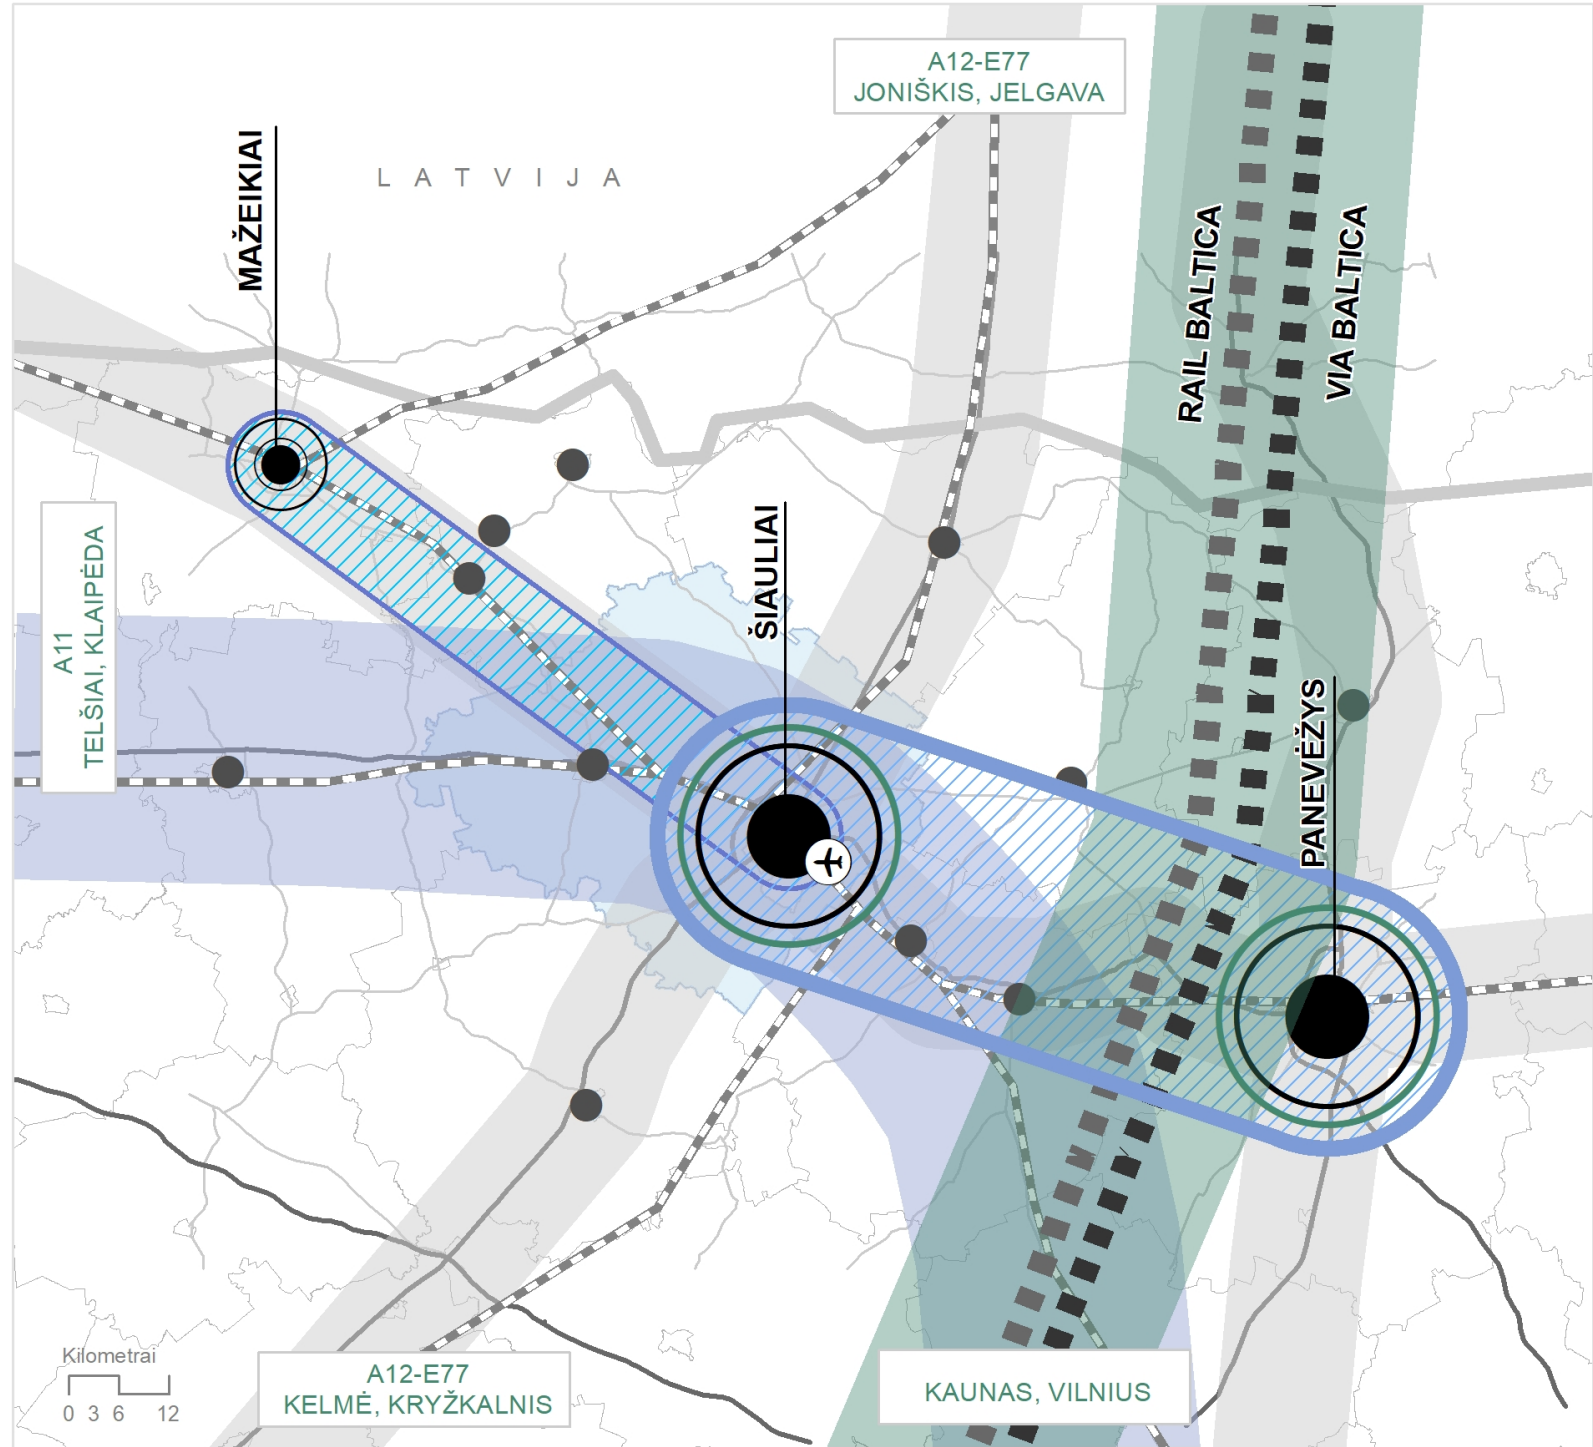

ŠIAULIŲ MIESTO BENDROJO PLANO KEITIMO KONCEPCIJOS IR ŠIAULIŲ RAJONO BENDROJO PLANO SPRENDINIŲ MIESTO PRIEIGOSE SCHEMA

SUTARTINIAI ŽYMĖJIMAI

- Aplinkėlis
- Struktūrinė miesto gatvė
- Geležinkelis
- Gyvenamosios vietovės, turinčios >200 gyventojų
- ŠIAULIŲ MIESTO BENDROJO PLANO KEITIMO KONCEPCIJOS SPRENDINIAI
- Neurbanizuotos teritorijos
 - Miškai ir miškingos teritorijos
 - Vandens
- Urbanizuotos ir urbanizuojamos teritorijos
 - Pagrindinio istorinio centro teritorija
 - Lokalių centrų teritorijos
 - Miesto centro įtakos teritorija
 - Paslaugų, aptarnavimo ir visuomeninių funkcijų teritorijos
 - Didelio užstatymo intensyvumo gyvenamojo prioritetų teritorijos
 - Vidutinio užstatymo intensyvumo gyvenamojo prioritetų teritorijos
 - Mažo užstatymo intensyvumo gyvenamojo prioritetų teritorijos
 - Bendro naudojimo erdvių, želdynų teritorijos
 - Pramonės teritorijos
 - Inžinerinės infrastruktūros objektų teritorijos
- Kitos teritorijos
 - Vandenviečių teritorijos
- ŠIAULIŲ RAJONO BENDROJO PLANO SPRENDINIAI
- Neurbanizuojamos teritorijos
 - Miškai ir miškingos teritorijos
 - Žemės ūkio teritorijos
- Urbanizuojamos ir numatomos urbanizuoti teritorijos
 - Struktūrinės gyvenamosios vietovės Šiaulių miesto priegose
 - Kitos gyvenamosios vietovės Šiaulių miesto priegose
 - Kitos teritorijos
 - Pramoninės teritorijos

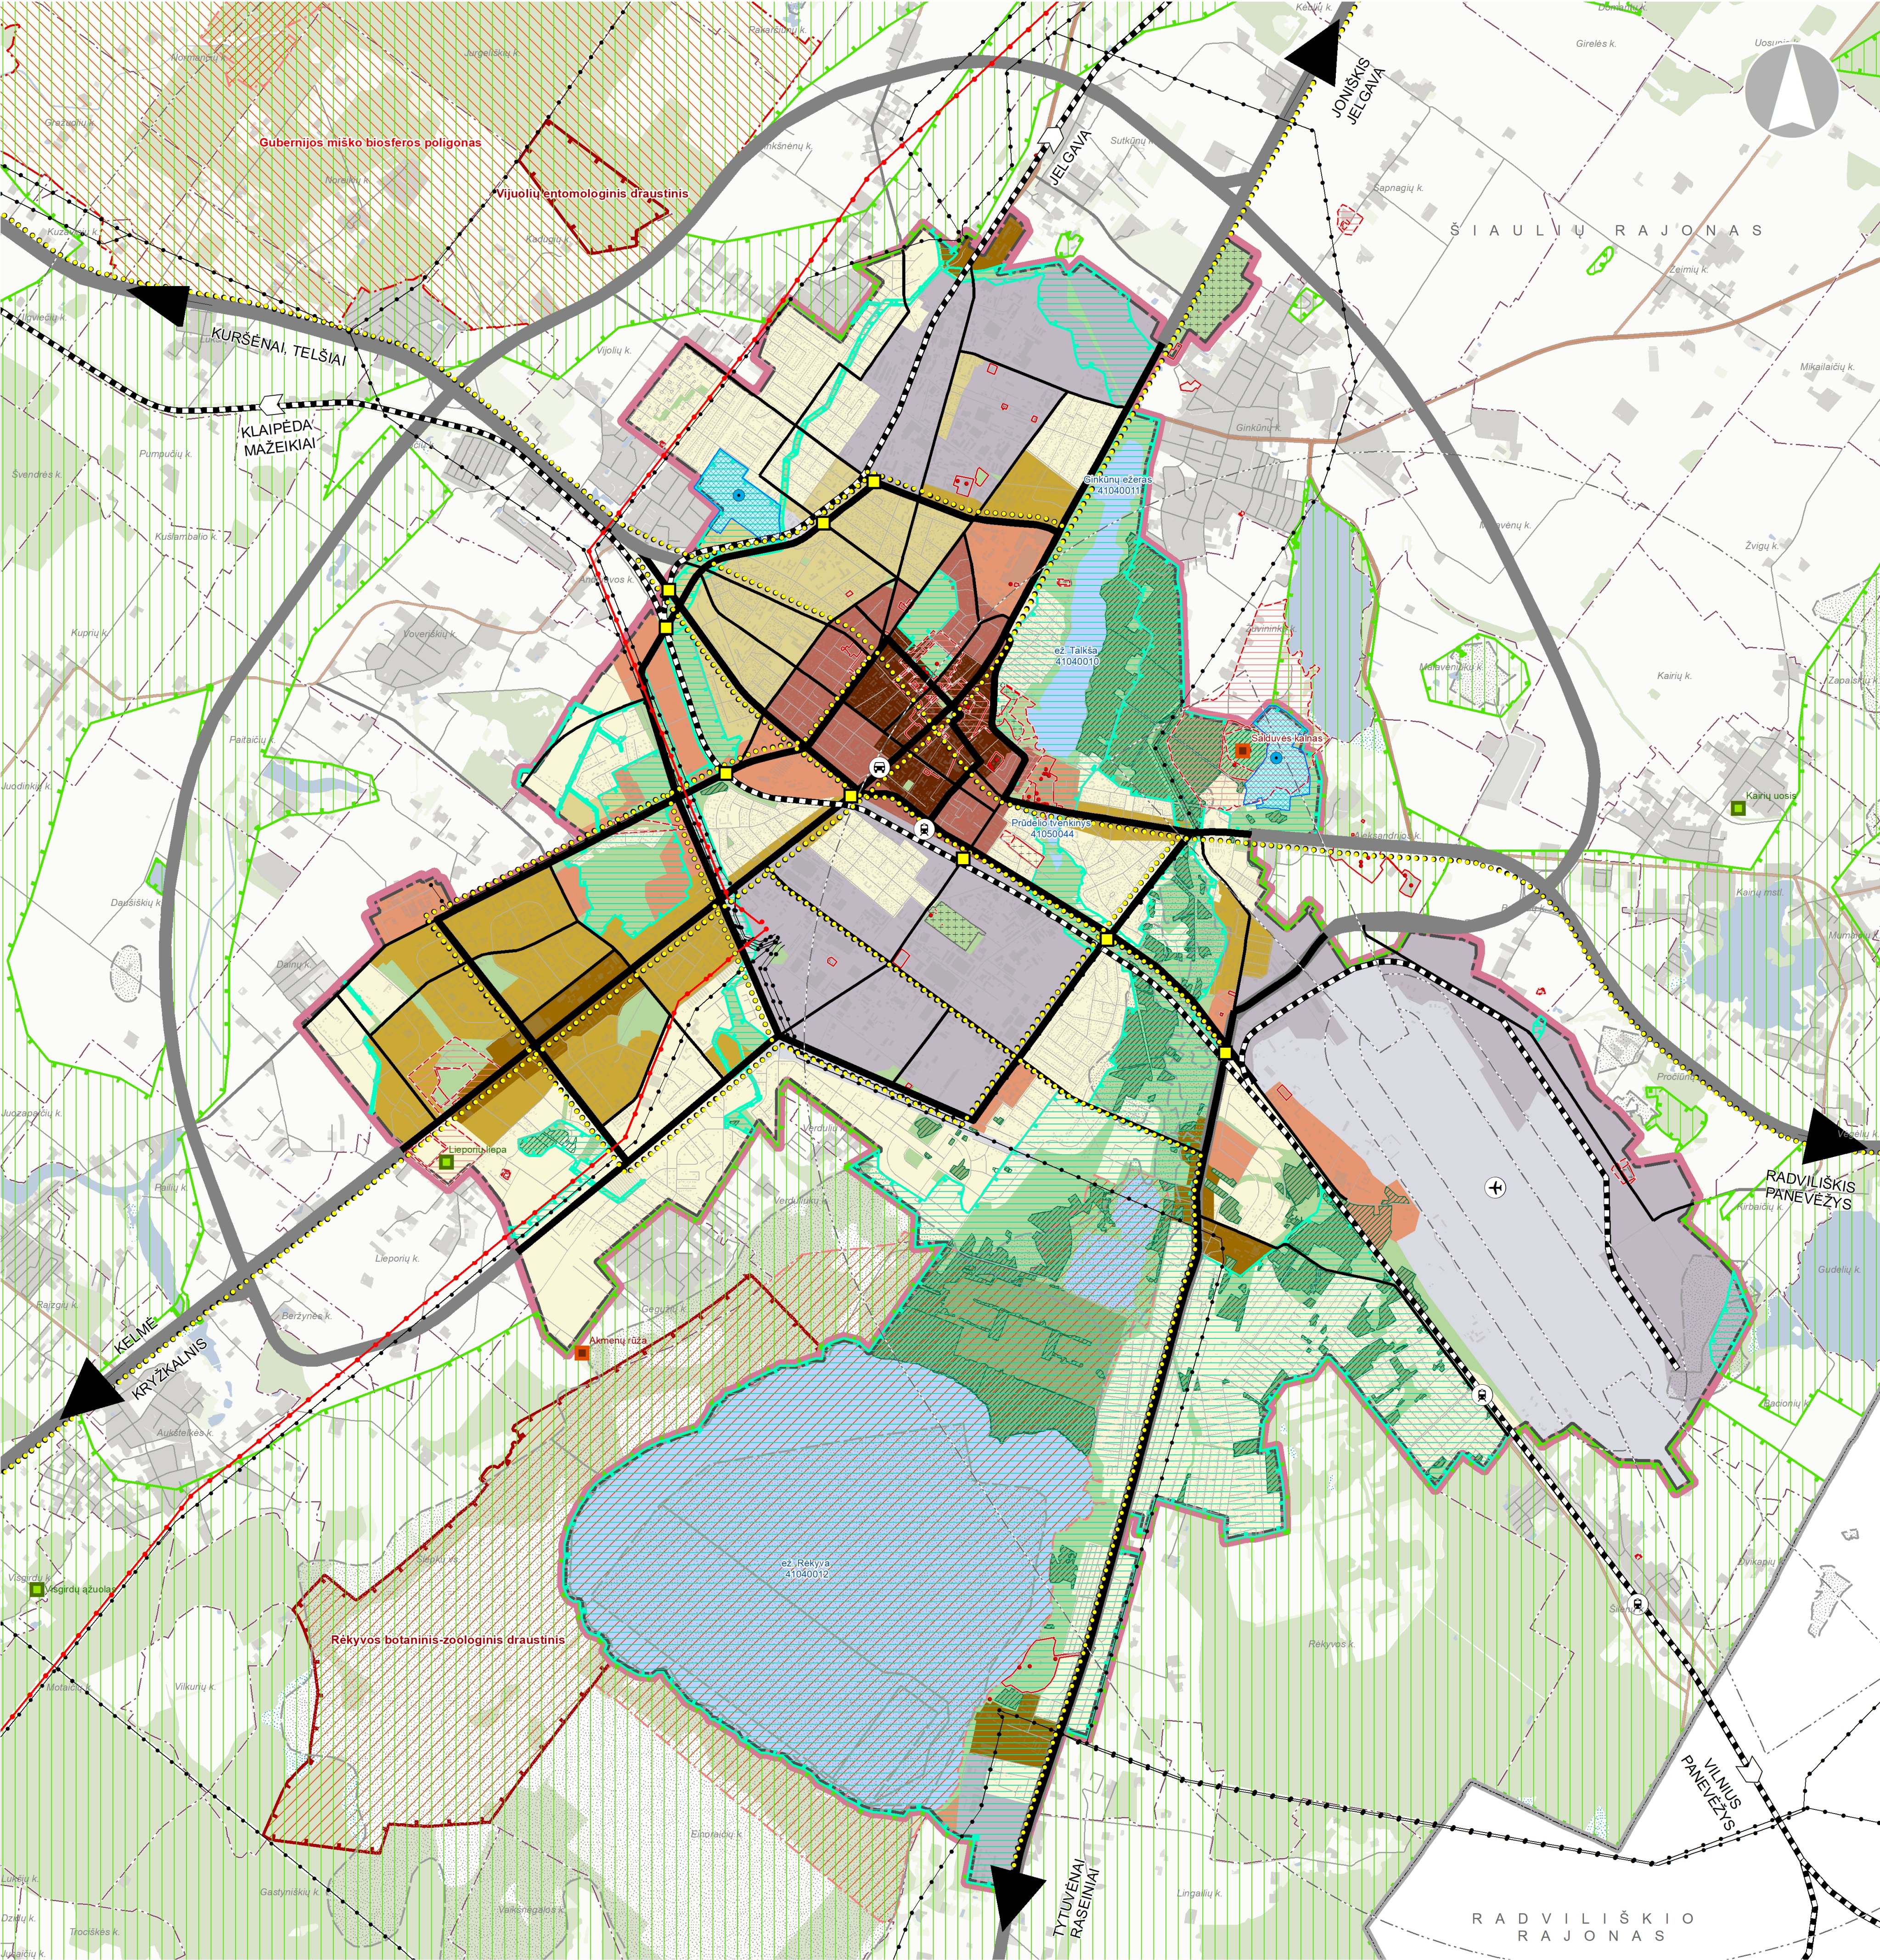

ŠIAULIŲ MIESTO BENDROJO PLANO KEITIMAS

KONCEPCIJA I ALTERNATYVA

M 1:30 000



SUTARTINIAI ŽYMĖJIMAI

- Šiaulių miesto savivaldybės riba
- Šiaulių rajono savivaldybės riba
- Kitų gyvenamųjų vietovių ribos
- Saugomos gamtinės teritorijos
 - Draustinio riba
 - Biosferos poligono riba
 - Buveinių apsaugai svarbio teritorijos (BAST)
 - Paukščių apsaugai svarbio teritorijos (PAST)
- Susisiekimo infrastruktūra
 - Aplinkėlis
 - Struktūrinė miesto gatvė
 - Vidinės struktūros miesto gatvė
 - Pagalbinė miesto gatvė
 - Geležinkelis
 - Dviejų lygių sankryža
 - Pagrindinės dviračių tramos
 - Krašto keliai
 - Rajoniniai keliai
 - Vidinės struktūros gatvės tęsimys Šiaulių rajono savivaldybės teritorijoje (Vietinės reikšmės keliai)
 - Vietinės reikšmės keliai
- Nekilnojamojo kultūros paveldo objektai ir ir apsaugos zonos
 - Nekilnojamojo kultūros paveldo objektų teritorijos
 - Nekilnojamojo kultūros paveldo objektų teritorijų apsaugos zonos
 - Nekilnojamojo kultūros paveldo objektas

Neurbanizuotos teritorijos

- Miškai ir miškingos teritorijos
 - Vandens
- Pastaba: Neurbanizuotų teritorijų zonose nepažymėtos esamos užstatytos ar galimos užstatyti teritorijos mažesnes nei 5 ha. Konkretizuojant BP keitimo sprendinius, bus nustatytos ir patikslintos galimos urbanizuoti dalį teritorijų (sterpusių) neurbanizuotas teritorijas.

Urbanizuotos ir urbanizuojamos teritorijos

- Pagrindinio istorinio centro teritorija
 - Lokalių centrų teritorijos
 - Miesto centro įtakos teritorija
 - Paslaugų, aptarnavimo ir visuomeninių funkcijų teritorijos
 - Didelio užstatymo intensyvumo gyvenamojo prioritetų teritorijos
 - Vidutinio užstatymo intensyvumo gyvenamojo prioritetų teritorijos
 - Mažo užstatymo intensyvumo gyvenamojo prioritetų teritorijos
 - Bendro naudojimo erdvių, želdynų teritorijos
 - Pramonės teritorijos
 - Inžinerinės infrastruktūros objektų teritorijos
- Pastaba: Vadovaujantis konceptualumo principu, koncepcijoje vaizduojamos apibrėžtos funkcines zonas, nesusietas su sklypų ribomis ir galiojančių TPD konkretizuojamas sprendiniai. Koncepcijoje vaizduojamos apibrėžtos funkcines zonas, kurios neatsižvelgtos mažesnes nei 5 ha tų funkcijų teritorijos. Koncepcijoje pavaizduotos apibrėžtos funkcines zonas bus tikslinamos konkretizuojant BP keitimo sprendinius.

Kitos teritorijos

- Vandenviečių teritorijos

Kiti žymėjimai

- Tarptautinis oro uostas
- Geležinkelio stotis
- Šiaulių m. autobusų stotis
- Tarptautinio oro uosto apsaugos zonos
- Esama elektros tinklų 330 kV oro linija
- Esama elektros tinklų 110 kV oro linija
- Gamtinis karkasas
- Gamtinis karkasas Šiaulių rajono teritorijoje (pagal galiojantį Šiaulių rajono bendrojo plano sprendinius)
- Naudingų iškasenų telkiniai
- Vandenviečiai (ir jos aptverta teritorija)
- Geotopai
- Botaninių gamtos paveldo objektai

Duomenų šaltiniai:
1. Geografinio pagrindo kadastro erdvių duomenų rinkinys. Specialiųjų žemės naudojimo sąlygų erdvių duomenų rinkinys / Nacionalinė žemės tarnyba prie Aplinkos ministro; 2. Miškų kadastro duomenys / Valstybinė miškų tarnyba; 3. Lietuvos Respublikos saugomų teritorijų valdybės kadastro duomenys / Valstybinė saugomų teritorijų tarnyba prie Aplinkos ministro; 4. Kultūros vertybių registro duomenys / Kultūros paveldo departamentas prie Kultūros ministro; 5. Žemės ūkio registro, žemės ūkio vartojimo vandeninių vandeninių apsaugos zonų žemėlapis, potencialių teršalų žemėlapis / Lietuvos geologijos tarnyba prie Aplinkos ministro; 6. Statistiniai duomenys / Valstybės duomenų agentūra; 7. Kiti duomenys / Šiaulių miesto savivaldybės administracija

ATESTATŲ Nr.		SWECO UAB „Sweco Lietuva“		ŠIAULIŲ MIESTO BENDROJO PLANO KEITIMAS	
A 1459	PV	A. KAZLAITE		KONCEPCIJA, I ALTERNATYVA M 1:30 000	
TPV060	PV, informacinė	J. TAMKVIENE			
A 009	ARŠIŲ TERŲJŲ	S. MOTIUKA			
A 2185	Uždarinė dalis	L. PANAVAITIS			
	Uždarinė dalis	I. DVARECKAITĖ-GOLKONT			
	ARŠIŲ TERŲJŲ	S. PLATKIVICIENE			
	Uždarinė dalis	D. BASDONAITIS			
	PV, informacinė	A. SKRIDAUSIENE			
	Uždarinė dalis	A. STANIENE			
	Uždarinė dalis				
BTP	ŠIAULIŲ MIESTO SAVIVALDYBĖS ADMINISTRACIJOS DIREKTORIUS			LAPAS	LAPŲ
				1	1