TVIRTINU _____
Administracijos direktorius
Antanas Bartulis

PLANAVIMO DARBŲ PROGRAMA
DETALIOJO PLANAVIMO DOKUMENTUI RENGTI

2026 m. ..... d. Nr. .....

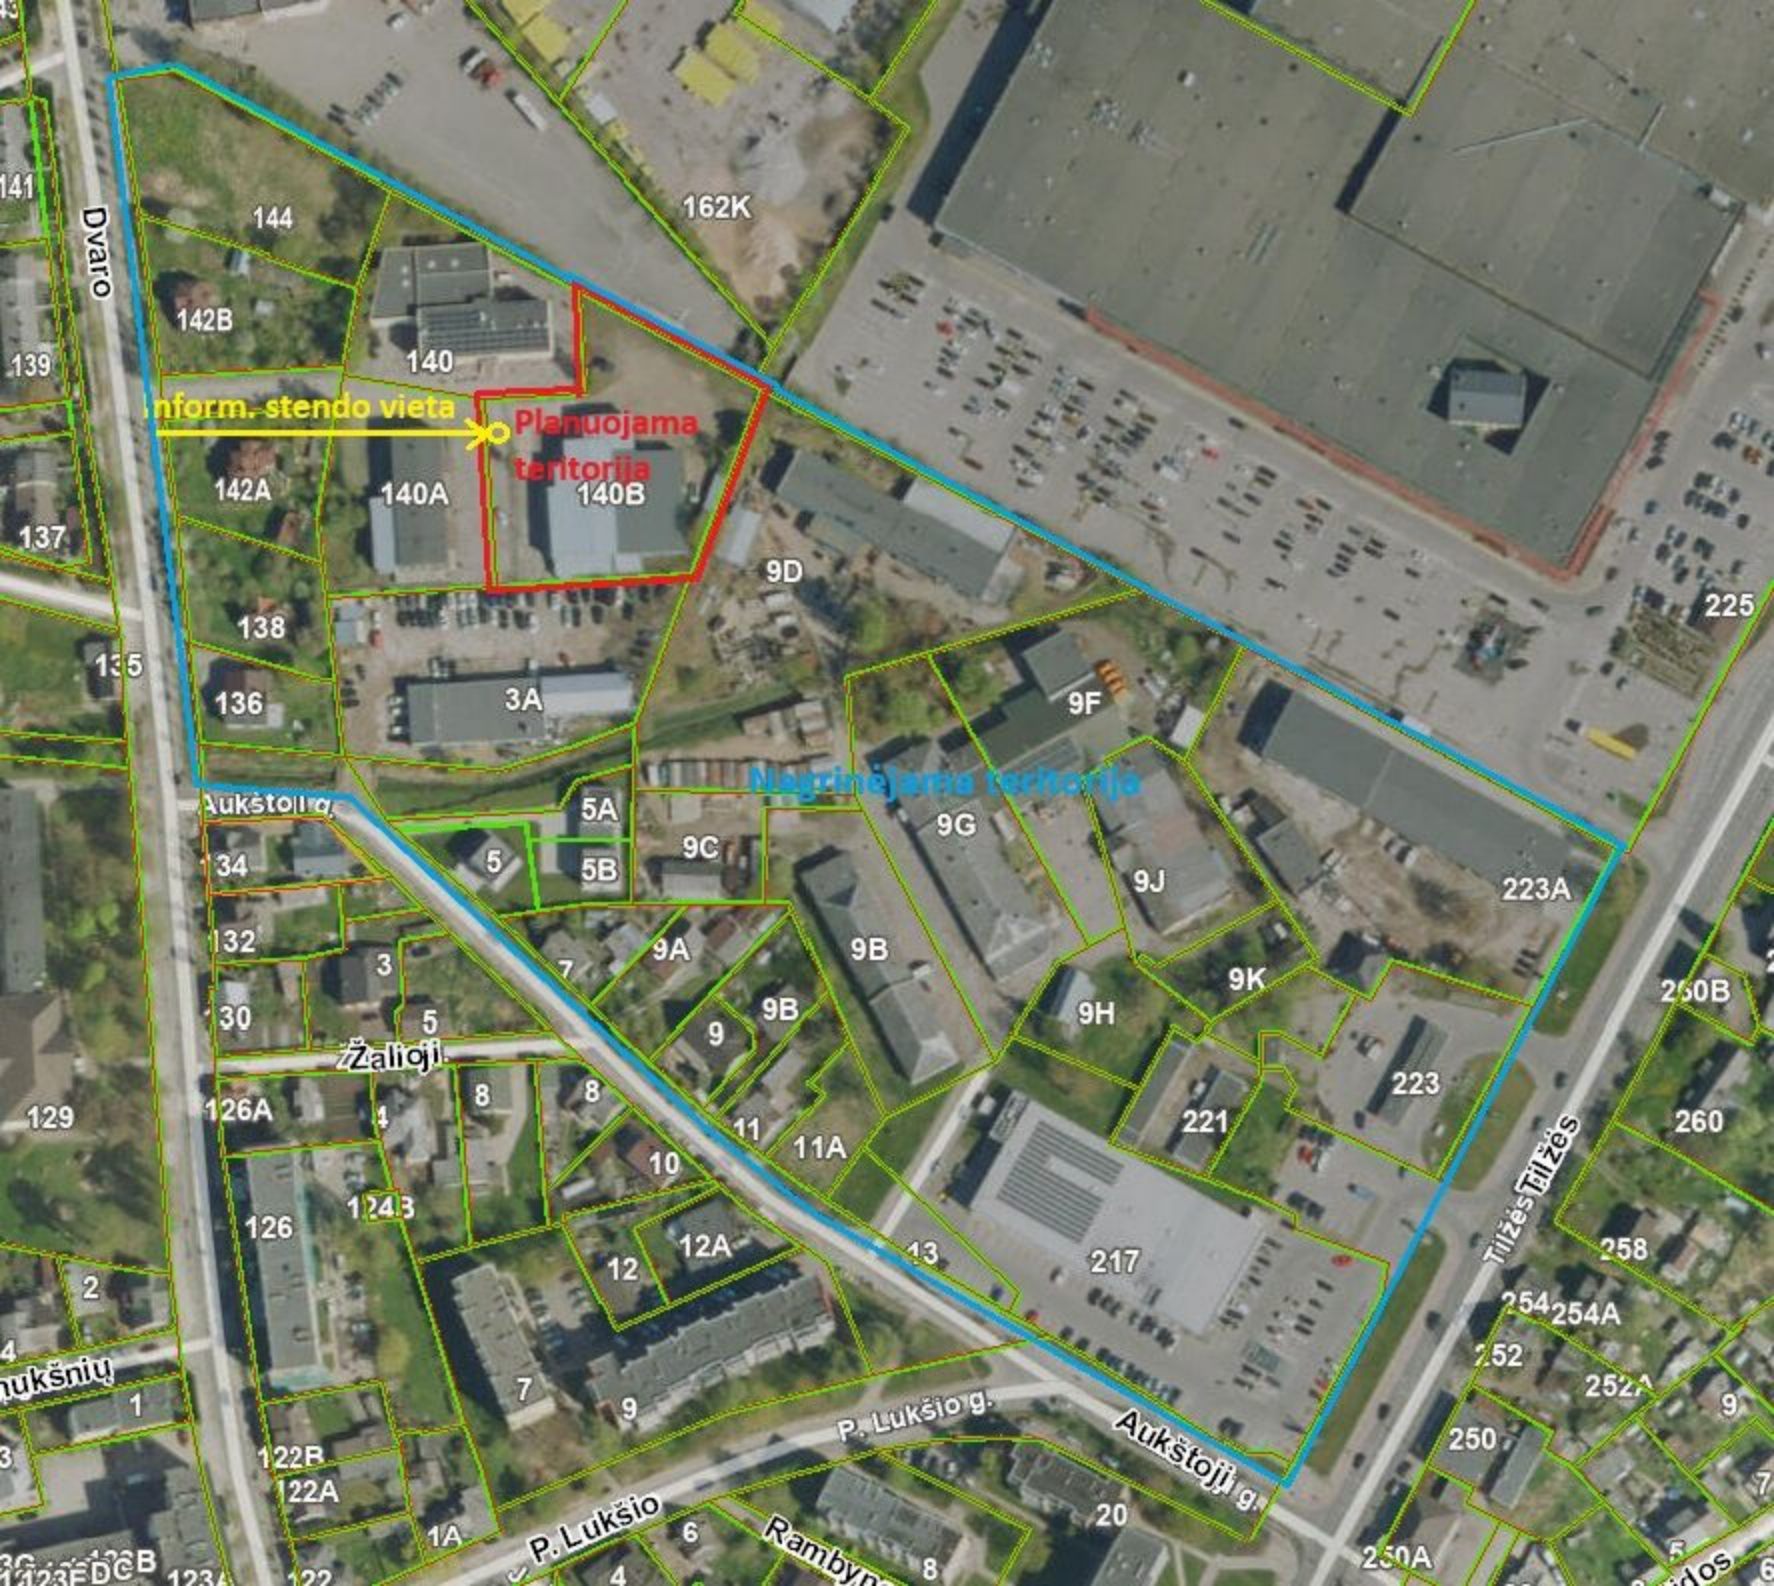
1. **Planavimo dokumento pavadinimas:** Supaprastinta tvarka parengto detaliojo plano teritorijos Dvaro g.140 koregavimas žemės sklypo Dvaro g. 140B ribose.
2. **Planavimo pagrindas:** Šiaulių miesto savivaldybės administracijos direktoriaus 2026 m. rugsėjo 1 d. įsakymas Nr. A-576 „Dėl detaliojo plano koregavimo“.
3. **Planuojamos teritorijos adresas:** žemės sklypas Dvaro g. 140B (kadastro Nr. 2901/0008:0399), Šiauliuose.
4. **Planuojamos ir nagrinėjamos teritorijos plotas:** planuojama teritorija apie 0,2428 ha, nagrinėjama teritorija apie 2,20 ha (žr. Įsakymo priedą – planuojamos teritorijos schemą).
5. **Kvartalo ribos:** nagrinėjama teritorija atitinka kvartalo apibrėžimą pagal Lietuvos Respublikos teritorijų planavimo įstatymo 2 straipsnio 10 dalies nuostatas – nagrinėjamą teritoriją iš trijų pusių riboja inžinerinių komunikacijų koridoriai: vakarinėje – Dvaro g., šiaurinėje – užstatyta teritorija g., rytinėje – Tilžės g. ir pietinėje – Aukštoji g.
6. **Planavimo organizatorius:** Šiaulių miesto savivaldybės administracijos direktorius (Vasario 16-osios g. 62, LT-76295 Šiauliai, tel. +370 41 509 490), info@siauliai.lt.
7. **Planavimo iniciatorius:** juridinis asmuo.
8. **Rengėjas:** planavimo iniciatoriaus pasirinktas asmuo.
9. **Planavimo tikslai:** teritorijos naudojimo reglamento nustatymas, vadovaujantis galiojančiais teisės aktais, Šiaulių miesto bendrojo plano ir jo koregavimų sprendiniais.
10. **Detaliojo plano uždaviniai:** planuojamam žemės sklypui nustatyti kelis galimus žemės naudojimo būdus ir privalomą bei papildomus teritorijos naudojimo reglamentus vadovaujantis Šiaulių miesto bendrojo plano sprendiniais.
11. **Papildomi detaliojo plano uždaviniai:** numatyti funkcinius bei kompozicinius ryšius su gretimomis teritorijomis; suformuoti optimalią urbanistinę struktūrą; suplanuoti optimalų inžinerinių komunikacijų koridorių tinklą, kitas susisiekimo komunikacijas ir joms funkcionuoti reikalingų servitutų poreikį, vykdyti institucijų išduotose planavimo sąlygose nurodytus reikalavimus.
12. **Papildomi reglamentai:** automobilių statymo principai, teritorijos tūrinės ir erdvinės kompozicijos reikalavimai, priklausomųjų želdynų išdėstymas. Parengti priklausomųjų želdynų išdėstymo, teritorijos aprūpinimo inžineriniais tinklais būdų ir susisiekimo komunikacijų, joms funkcionuoti reikalingų servitutų bei sklypo ribų nužymėjimo ir kitus brėžinius paaiškinančius planuojamus sprendinius. Brėžinius teikti masteliu M 1:500.
13. **Tyrimai ir galimybių studijos:** parengti planuojamos teritorijos topografinį planą; atlikti planuojamos ir aplinkinės teritorijos gamtinės ir urbanistinės aplinkos analizę; parengti urbanistinės struktūros schemą.
14. **SPAV reikalingumas:** nereikalingas arba nustatomas pagal institucijų sąlygas.
15. **Detaliojo plano koncepcijos rengimas:** nerengiama.
16. **Atviras konkursas geriausiai urbanistinei idėjai atrinkti:** nerengiamas.
17. **Sprendinių nepriklausomas ekspertinis vertinimas:** nerengiamas.
18. **Suplanuotų urbanistinių struktūrų vizualizacijos 3D formatu ir maketo**

parengimas: Įvertinus esamą būklę ir parengus detaliojo plano sprendinius, sprendinių konkretizavimo stadijoje vyriausiajam architektui įvertinus poreikį, pateikti formuojamų urbanistinių struktūrų 3D vizualizaciją ar maketą, reikalingą detaliojo plano sprendiniams paaiškinti.

19. **Informacinio (ių) stendo (ų) vieta(os) ir stendo matmenys:** informacinio stendo vieta nurodyta planuojamos teritorijos schemoje. Informacinio stendo matmenys nemažesni nei 40 x 50 cm.
20. **Privalomieji teritorijų planavimo proceso rengimo etapai:** parengiamasis, rengimo ir baigiamasis.
21. **Viešumo užtikrinimas:** detaliojo plano rengimo viešumo procedūros atliekamos teisės aktuose nustatyta tvarka. Jas užtikrina planavimo organizatorius ir jo įgaliotas asmuo.
22. **Viešo svarstymo susirinkimą** rengti Šiaulių mieste.
23. **Planavimo terminai:** nurodyti teritorijų planavimo proceso inicijavimo sutartyje.
24. **Derinimo procedūra:** detalųjį planą derinti Lietuvos Respublikos teritorijų planavimo dokumentų rengimo ir teritorijų planavimo proceso valstybinės priežiūros informacinėje sistemoje (TPDRIS).
25. **Kiti reikalavimai:** trūkstamus planavimui pradinius duomenis organizatorius paveda surinkti rengėjui. Projektą rengti ant skaitmeninių žemėlapių. Planavimo organizatorius patvirtintą dokumentą turi užregistruoti www.planuojustatau.lt.

PRIDEDAMA. Patikslinta planuojamos teritorijos schema, 1 lapas.

Parengė:
Architektūros skyriaus vyr. specialistė Daiva Jasnauskienė


Dvaro
144
142B
140
162K
Inform. stendo vieta
Planuojama teritorija
142A
140A
140B
137
9D
225
138
135
136
3A
9F
Nagrinėjama teritorija
Aukštoji g.
5A
9G
134
5
5B
9C
9J
223A
132
3
7
9A
9B
9K
260B
30
5
9
9B
9H
Žalioji
223
129
126A
4
8
8
11
11A
221
260
10
126
124B
12A
12
13
217
Tilžės
Tilžės
258
2
254
254A
4
ukšnių
252
1
252A
9
7
9
P. Lukšio g.
Aukštoji g.
250
3
122B
122A
1A
P. Lukšio
6
20
Rambyno
8
250A
123E
122
4

DETALŪS METADUOMENYS	
Dokumento sudarytojas (-ai)	ŠIAULIŲ MIESTO SAVIVALDYBĖ 188771865, Vasario 16-osios g. 62, Šiauliai LT-76295
Dokumento pavadinimas (antraštė)	PLANAVIMO DARBŲ PROGRAMA DETALIOJO PLANAVIMO DOKUMENTUI RENGTI (DVARO G. 140B)
Dokumento registracijos data ir numeris	2026-09-11 Nr. ARV-24
Dokumento gavimo data ir dokumento gavimo registracijos numeris	–
Dokumento specifikacijos identifikavimo žymuo	ADOC-V1.0
Parašo paskirtis	Pasirašymas
Parašą sukūrusio asmens vardas, pavardė ir pareigos	Antanas Bartulis, Savivaldybės administracijos direktorius, ŠIAULIŲ MIESTO SAVIVALDYBĖS ADMINISTRACIJA
Sertifikatas išduotas	ANTANAS BARTULIS, Šiaulių miesto savivaldybės administracija LT
Parašo sukūrimo data ir laikas	2026-09-10 17:07:07 (GMT+03:00)
Parašo formatas	XAdES-T
Laiko žymoje nurodytas laikas	2026-09-10 17:07:08 (GMT+03:00)
Informacija apie sertifikavimo paslaugų teikėją	ADIC CA ECC, Asmens dokumentu israsymo centras prie LR VRM LT
Sertifikato galiojimo laikas	2024-06-13 09:09:02 – 2028-06-12 09:09:02
Informacija apie būdus, naudotus metaduomenų vientisumui užtikrinti	"Registravimas" paskirties metaduomenų vientisumas užtikrintas naudojant "RCSC IssuingCA-2, VI Registru Centras - i.k. 124110246 LT" išduotą sertifikatą "Dokumentų valdymo sistema Avilys, Šiaulių miesto savivaldybės administracija, į.k. 188771865 LT", sertifikatas galioja nuo 2024-12-18 11:31:21 iki 2027-12-18 11:31:21
Pagrindinio dokumento priedų skaičius	1
Pagrindinio dokumento pridedamų dokumentų skaičius	–
Pridedamo dokumento sudarytojas (-ai)	–
Pridedamo dokumento pavadinimas (antraštė)	–
Pridedamo dokumento registracijos data ir numeris	–
Programinės įrangos, kuria naudojantis sudarytas elektroninis dokumentas, pavadinimas	Dokumentų valdymo sistema Avilys, versija 3.5.71.1
Informacija apie elektroninio dokumento ir elektroninio (-ių) parašo (-ų) tikrinimą (tikrinimo data)	Atitinka specifikacijos keliamus reikalavimus. Visi dokumente esantys elektroniniai parašai galioja (2026-09-11 08:18:21)
Paieškos nuoroda	–
Papildomi metaduomenys	Nuorašą suformavo 2026-09-11 08:18:22 Dokumentų valdymo sistema Avilys