

TVIRTINU _____
(parašas)
Administracijos direktorius
Antanas Bartulis

**2023-11-23 SUPAPRASTINTA TVARKA PARENGTO DETALIOJO PLANO
SKLYPO MARIJAMPOLĖS G. 22, ŠIAULIUOSE, KEITIMO
PLANAVIMO DARBŲ PROGRAMOS NR. SVA-936
PAKEITIMAS**

1. Detaliojo plano keitimo rengimo pagrindas:

Šiaulių miesto mero 2023 m. lapkričio 22 d. potvarkis Nr. M-1175 „Dėl Supaprastinta tvarka parengto detaliojo plano sklypo Marijampolės g. 22, Šiauliuose keitimo“.

2. Detaliojo plano keitimo planavimo iniciatorius ir organizatorius:

Šiaulių miesto savivaldybės administracijos direktorius (Vasario 16-osios g. 62, Šiauliai, tel. +370 41 596 310).

3. Planuojamos teritorijos adresas:

Teritorija, esanti tarp Marijampolės, V. Bielskio g., geležinkelio ir gatvės sklypo, kurio unikalus Nr. 4400-5139-8915, Šiauliuose.

4. Planuojamos teritorijos plotas ~ 7 ha, nagrinėjama teritorija ~ 15 ha (pridedama schema).

5. Planavimo tikslai:

- 5.1. suformuoti žemės sklypus laisvoje valstybinėje žemėje;
- 5.2. esant poreikiui performuoti žemės sklypus;
- 5.3. suformuotų žemės sklypų tvarkymo ir naudojimo reglamentų nustatymas vadovaujantis galiojančių teisės aktų reikalavimais ir Šiaulių miesto bendrojo plano ir jo koregavimų sprendiniais.

6. Planavimo uždaviniai:

- 6.1. nustatyti teritorijos naudojimo reglamentus;
- 6.2. numatyti funkcinius bei kompozicinius ryšius su gretimomis teritorijomis;
- 6.3. numatyti susisiekimo komunikacijas su joms funkcionuoti reikalingų servitutų poreikį;
- 6.4. nustatyti aprūpinimo inžineriniais tinklais būdus;
- 6.5. atsižvelgiant į esančių sklypų struktūrą, suformuoti sklypus laisvoje valstybinėje žemėje tarp esančių sklypų Marijampolės g. 22 (kadastro Nr. 2901/0004:0628), Marijampolės g. 22B (kadastro Nr. 2901/0004:0632), Marijampolės g. 22A (kadastro Nr. 2901/0004:0810) ir Marijampolės g. sklypo (kadastro Nr. 2901/0004:0470).

7. Papildomi planavimo uždaviniai: Parengti sklypo ribų nužymėjimo ir servitutų bei kitus brėžinius, paaiškinančius planuojamus sprendinius.

8. Parengti planuojamos teritorijos topografinį planą.

9. Formuojamų urbanistinių struktūrų vizualizacija 3D formatu: nerengiama.

10. Tyrimai ir galimybių studijos: neatliekami.

11. SPAV reikalingumą numato Planų ir programų strateginio pasekmių aplinkai vertinimo tvarkos aprašas, patvirtintas Lietuvos Respublikos Vyriausybės 2004 m. rugpjūčio 18 d. nutarimu Nr. 967 „Dėl planų ir programų strateginio pasekmių aplinkai vertinimo tvarkos aprašo patvirtinimo“.

12. Konkursas geriausiai urbanistinei idėjai atrinkti nerengiamas.

13. Teritorijos vystymo koncepcija ir jos nepriklausomas profesinis vertinimas nerengiami.

14. Informacinio stendo vieta ir stendo matmenys: informacinio stendo vieta nurodyta planuojamos teritorijos schemoje. Informacinio stendo matmenys ne mažesni kaip A3 formatas (297 mm x 420 mm).


15. Detaliojo plano keitimo rengimo etapai: parengiamasis, rengimo ir baigiamasis.

16. Planavimo darbų atlikimo terminas: nurodomas teritorijų planavimo proceso inicijavimo sutartyje.

17. Viešumo užtikrinimas: detaliojo plano rengimo viešumo procedūros atliekamos teisės aktuose nustatyta tvarka. Jas užtikrina planavimo organizatorius ir jo įgaliotas asmuo.

18. Derinimo procedūra: detalų planą derinti Lietuvos Respublikos teritorijų planavimo dokumentų rengimo ir teritorijų planavimo proceso valstybinės priežiūros informacinėje sistemoje (TPDRIS).

19. Kiti reikalavimai: trūkstamus planavimui pradinis duomenis organizatorius paveda surinkti rengėjui. Projektą rengti ant skaitmeninių žemėlapių, panaudojant M 1:500 – M1:1000 duomenis. Planavimo organizatorius patvirtintą dokumentą turi užregistruoti www.planuojustatau.lt.

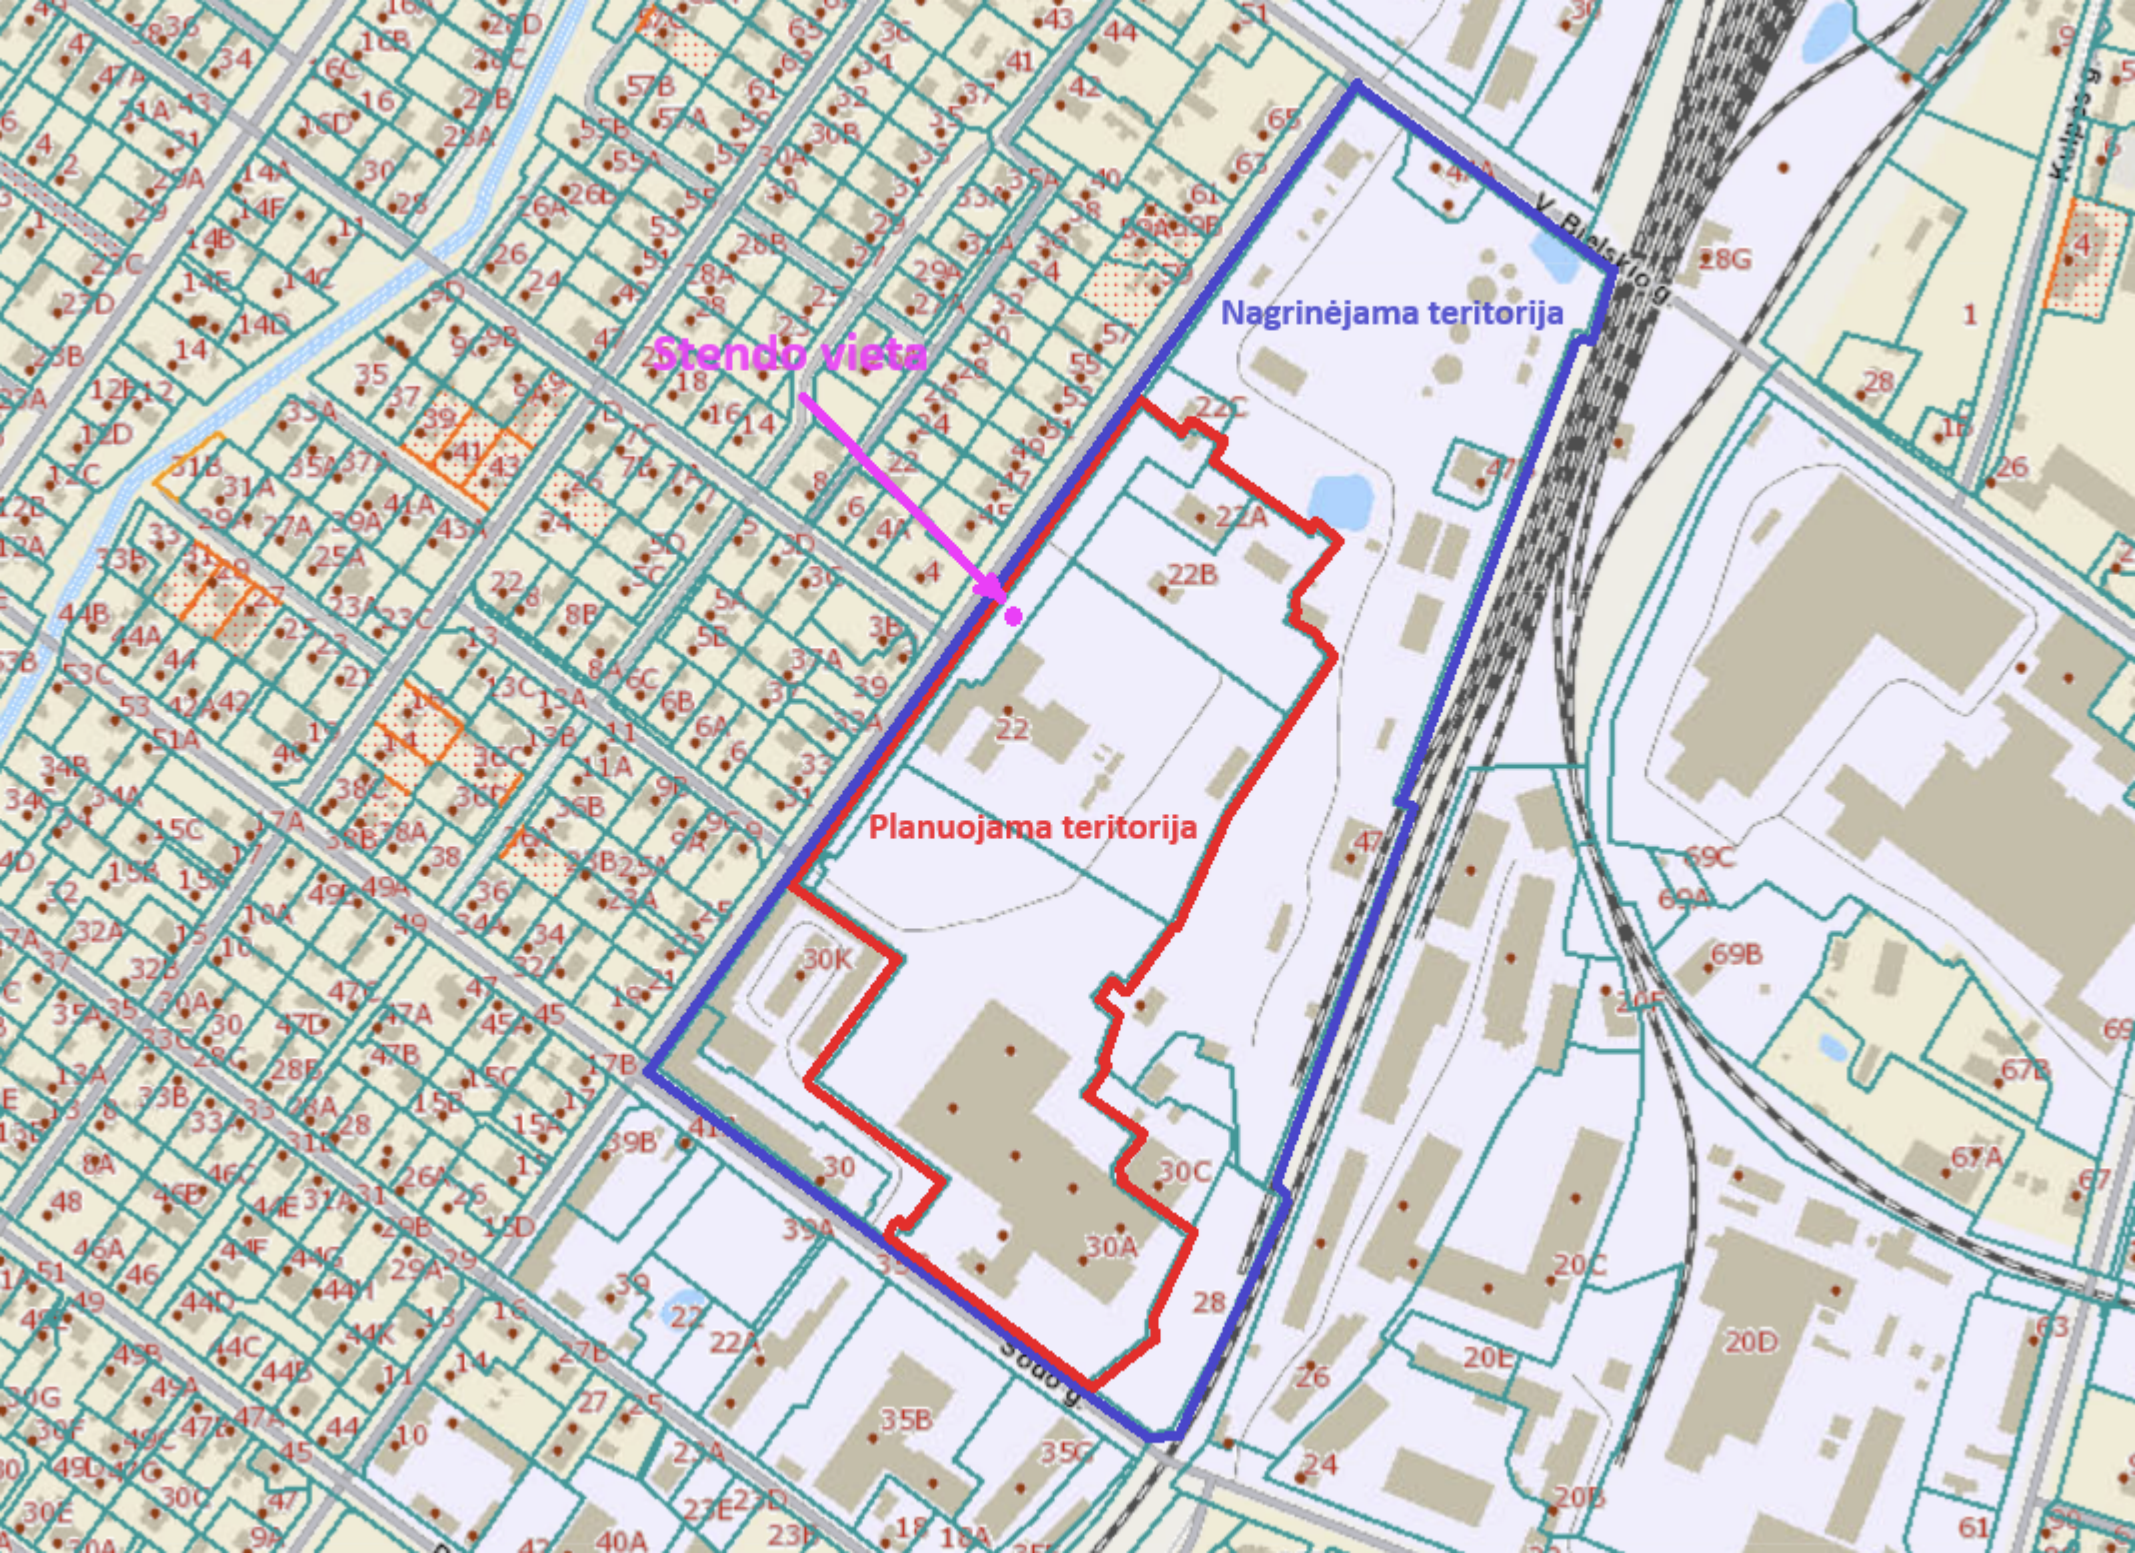

DETALŪS METADUOMENYS	
Dokumento sudarytojas (-ai)	ŠIAULIŲ MIESTO SAVIVALDYBĖ 188771865, Vasario 16-osios g. 62, Šiauliai LT-76295
Dokumento pavadinimas (antraštė)	2023-11-23 SUPAPRASTINTA TVARKA PARENGTO DETALIOJO PLANO SKLYPO MARIJAMPOLĖS G. 22, ŠIAULIUOSE, KEITIMO PLANAVIMO DARBŲ PROGRAMOS NR. SVA-936 PAKEITIMAS
Dokumento registracijos data ir numeris	2024-08-09 Nr. AUV-46
Dokumento gavimo data ir dokumento gavimo registracijos numeris	–
Dokumento specifikacijos identifikavimo žymuo	ADOC-V1.0
Parašo paskirtis	Pasirašymas
Parašą sukūrusio asmens vardas, pavardė ir pareigos	Antanas Bartulis, Savivaldybės administracijos direktorius, ŠIAULIŲ MIESTO SAVIVALDYBĖS ADMINISTRACIJA
Sertifikatas išduotas	ANTANAS BARTULIS, Šiaulių miesto savivaldybės administracija LT
Parašo sukūrimo data ir laikas	2024-08-08 20:39:11 (GMT+03:00)
Parašo formatas	XAdES-T
Laiko žyme nurodytas laikas	2024-08-08 20:39:18 (GMT+03:00)
Informacija apie sertifikavimo paslaugų teikėją	ADIC CA ECC, Asmens dokumentu israsymo centras prie LR VRM LT
Sertifikato galiojimo laikas	2024-06-13 09:09:02 – 2028-06-12 09:09:02
Informacija apie būdus, naudotus metaduomenų vientisumui užtikrinti	"Registravimas" paskirties metaduomenų vientisumas užtikrintas naudojant "RCSC IssuingCA, VI Registru centras - i.k. 124110246 LT" išduotą sertifikatą "Dokumentų valdymo sistema Avilys, Šiaulių miesto savivaldybės administracija, i.k. 188771865 LT", sertifikatas galioja nuo 2021-12-20 12:38:08 iki 2024-12-19 12:38:08
Pagrindinio dokumento priedų skaičius	1
Pagrindinio dokumento pridedamų dokumentų skaičius	–
Priedamo dokumento sudarytojas (-ai)	–
Priedamo dokumento pavadinimas (antraštė)	–
Priedamo dokumento registracijos data ir numeris	–
Programinės įrangos, kuria naudojantis sudarytas elektroninis dokumentas, pavadinimas	Dokumentų valdymo sistema Avilys, versija 3.5.71.1
Informacija apie elektroninio dokumento ir elektroninio (-ių) parašo (-ų) tikrinimą (tikrinimo data)	Atitinka specifikacijos keliamus reikalavimus. Visi dokumente esantys elektroniniai parašai galioja (2024-08-09 08:00:54)
Paieškos nuoroda	–
Papildomi metaduomenys	Nuorašą suformavo 2024-08-09 08:00:54 Dokumentų valdymo sistema Avilys