


SUTARTINIAI ŽYMĖJIMAI

	ESAMOS SKLYPŲ RIBOS
	KEIČIAMOS SKLYPŲ RIBOS
	REKONSTRUOJAMI IR STATOMI GYVENAMIEJI PASTATAI
	POŽEMINIO GARAŽO KONTŪRAS
	KVARTALO VIDAUS PRAVAŽIAVIMAS SU AUTOMOBILIŲ VIETOMIS
	VIETOS NEJGALIŲJŲ AUTOMOBILIAMS
	DVIRAČIŲ VIETOS
	ŠALIGATVIAI
	ATLIEKŲ KONTEINERIŲ AIKŠTELĖS
	VAIKŲ, PAAUGLIŲ, POILSIO AIKŠTELĖS, TAKAI
	SKLYPŲ PRIKLAUSOMIEJI ŽELDYNAI
	SUSTIPRINTA DANGA GAISRINIAM AUTOMOBILIUI
	AUTOMOBILIŲ ĮVAŽIAVIMAI IR IŠVAŽIAVIMAI Į TERITORIJĄ
	PĖSČIŲJŲ ĮĖJIMAI Į TERITORIJĄ
	SKLYPŲ APTVĖRIMAS
	DENGTA ĮVAŽIAVIMAS Į POŽEMINĮ PARKINGĄ
	ŠILUMOS TINKLŲ POŽEMINIS KOLEKTORIUS
	I AUKŠTŲ BUTŲ TERASOS
	BUITINIŲ ATLIEKŲ KONTEINERIŲ AIKŠTELĖ
	SKULPTŪRINIŲ AKCENTŲ VIETOS
	GYVATVORĖS

Sudalinamas sklypas Kaštonų alėja 13 - 5543 kv. m:

Savivaldybės sklypai - 2284 kv. m. (887 kv. m. + 1397 kv. m.)

UAB "Imondesima" sklypas - 3529 kv. m

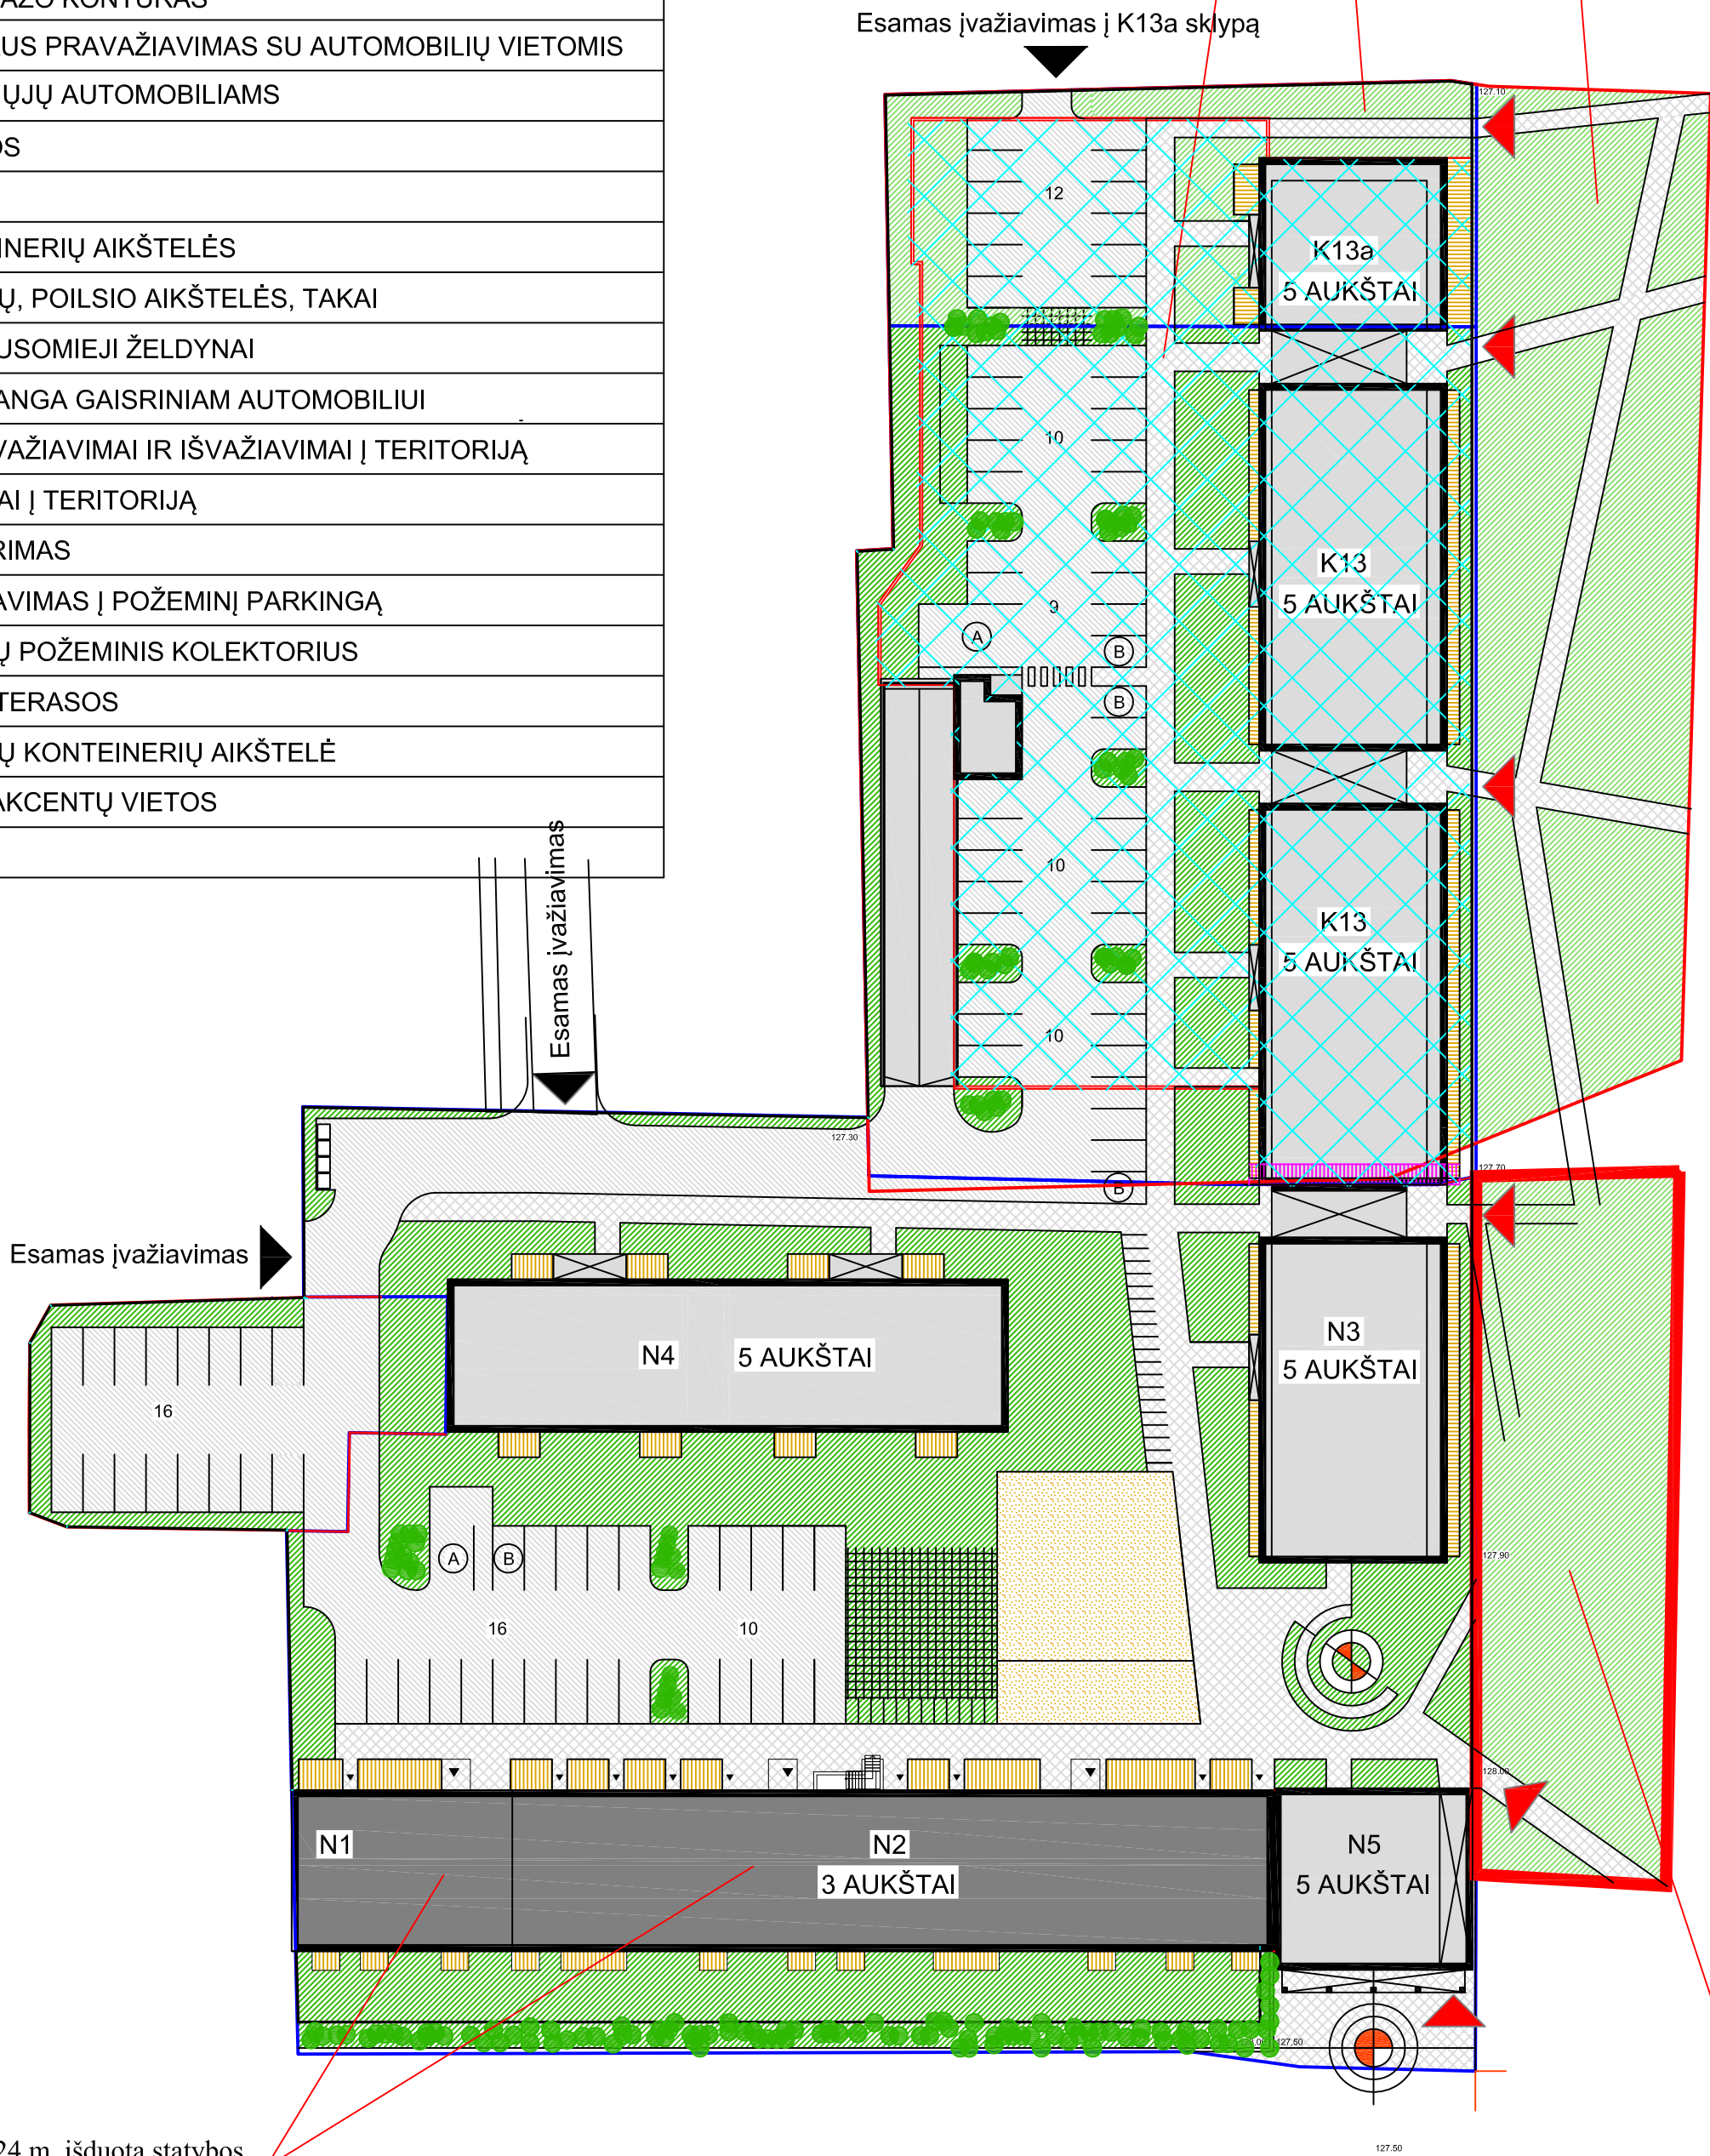

Korpusai N1 ir N2 rekonstruojami pagal 2024 m. išduotą statybos leidimą projektui „Viešbučio paskirties pastatai Vilniaus g. 200, 200A, Šiauliai, rekonstrukcijos projektas. Automobilų aikštelė Vilniaus g. 202A, Šiauliai, statybos projektas“

Vilniaus g. 190 sklypas - planuojamas želdynas

Šiaurė

0	2025 04 10	-					
Laida	Data	Keitimų pavadinimas (priežastis)					
Atestato Nr.	UAB KRAŠTOTVARKA IR TERITORIJŲ PLANAVIMAS			KVARTALO TARP VILNIAUS G., KAŠTONŲ AL., AUŠROS AL., ŽEMAITĖS G. DETALIOJO PLANO KOREGAVIMAS			
A 941	SPV	D. KITOVAS		2025 04 10	Brėžinio pavadinimas: Automobilių stovėjimo aikštelių ir priklausomųjų želdynų išdėstymo brėžinys, M 1:500	Laida	
A 2075	SPDV	A. BLOTNYS		2025 04 10		0	
A 941	ARCH.	D. KITOVAS		2025 04 10			
LT	Statytojas:			Dokumento žymuo:		Lapas	Lapų
	UAB "Rimitus"					1	1