


52/59 - 0230 52/59 - 0231

 MIKERA GEODEZINIAI SPRENDIMAI		UAB "MIKERA" <small>Metalistų g. 8, LT-78136 Šiauliai, I/k. 303554876, PVM mokėtojo kodas LT100902130717, Mobilus telefonas +370 601 63100, www.mikera.lt</small>		
Kv.paž.Nr.	Pareigos	v., pavardė	parašas	data
1GKV-923	Direktorius	R. Mikaliūnas		2019-08
UŽSAKOVAS		UAB "Komtela"		
STATYTOJAS		Telia Lietuva, AB		
OBJEKTAS		TOPOGRAFINĖ NUOTRAUKA M1:500 Aviacijos g. 5, Šiauliai		
Planšetų nomenklatura		Koordinacijų sistema	Aukščių sistema	
52/59 - 0230 52/59 - 0231		LKS-94	LAS07	
		Lapas	Lapų skaičius	
		1	3	

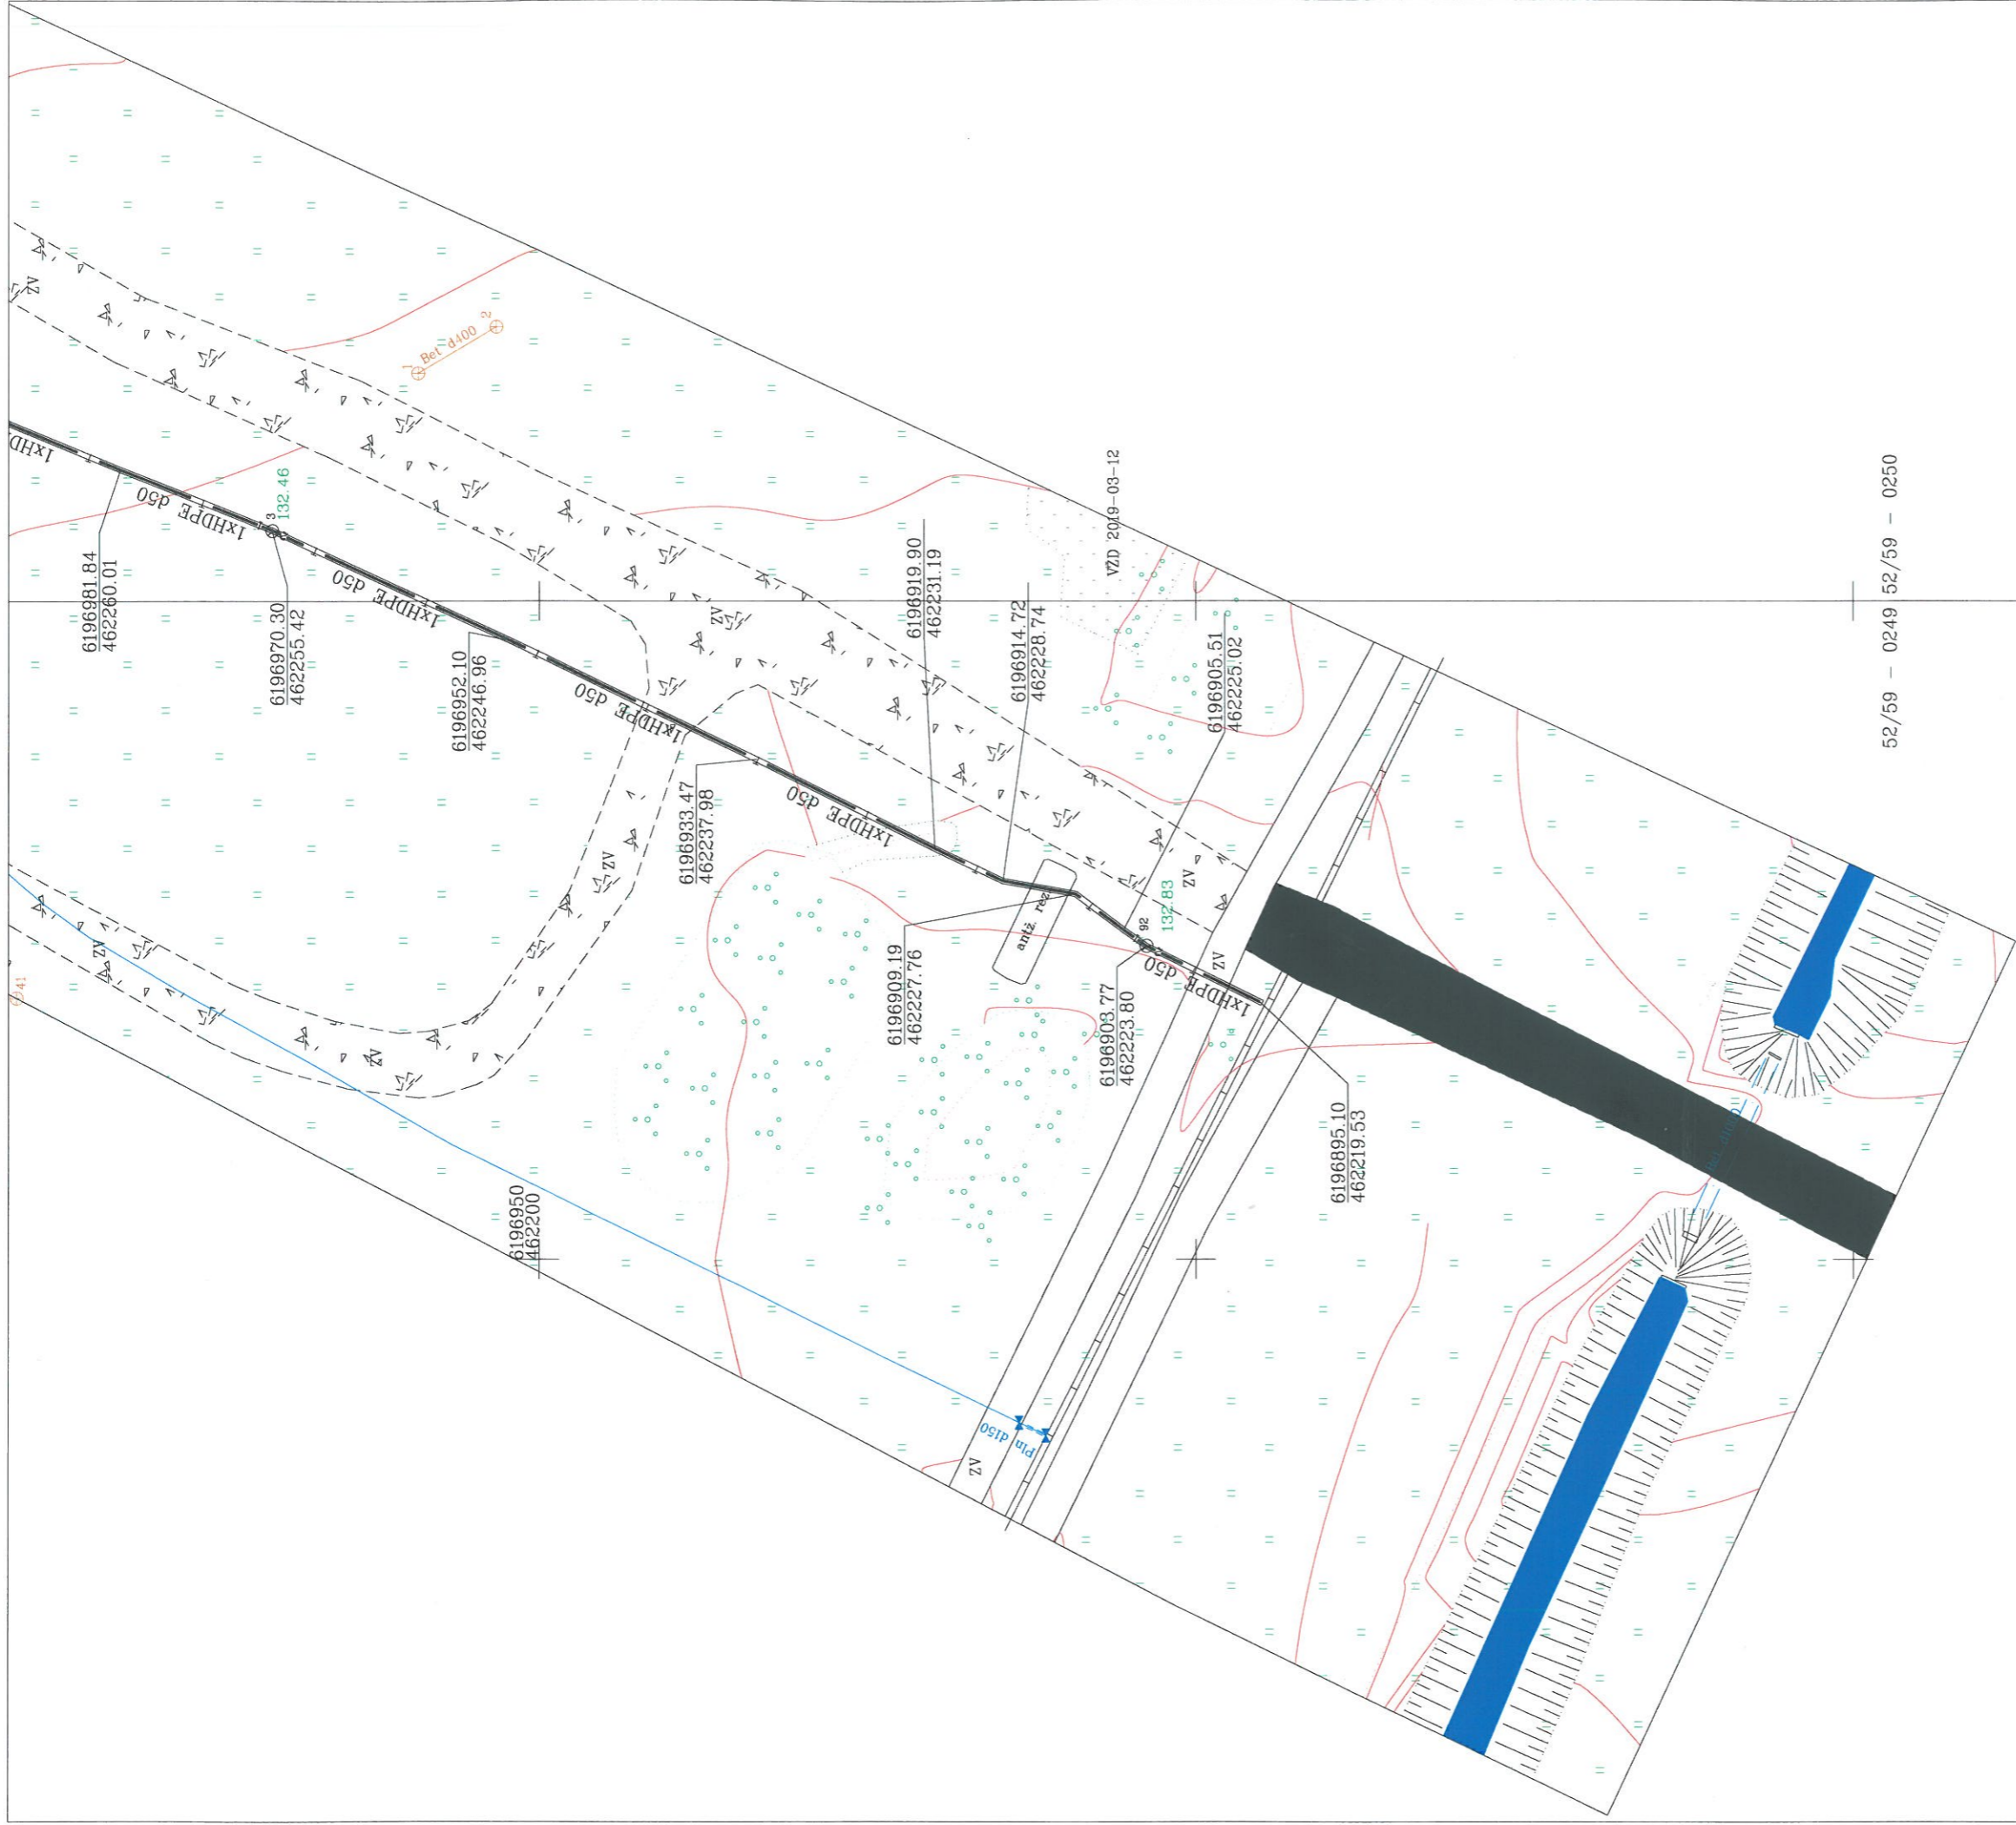

UŽSAKOVAS	UAB "Komtela"
STATYTOJAS	Telia Lietuva, AB
OBJEKTAS	TOPOGRAFINĖ NUOTRAUKA M1:500 Aviacijos g. 5, Siauliai
Plansėtų nomenklatura	Koordinacijų sistema
	LKS-94
52/59 - 0249	Aukščių sistema
	LAS07
52/59 - 0250	Lapų skaičius
	3