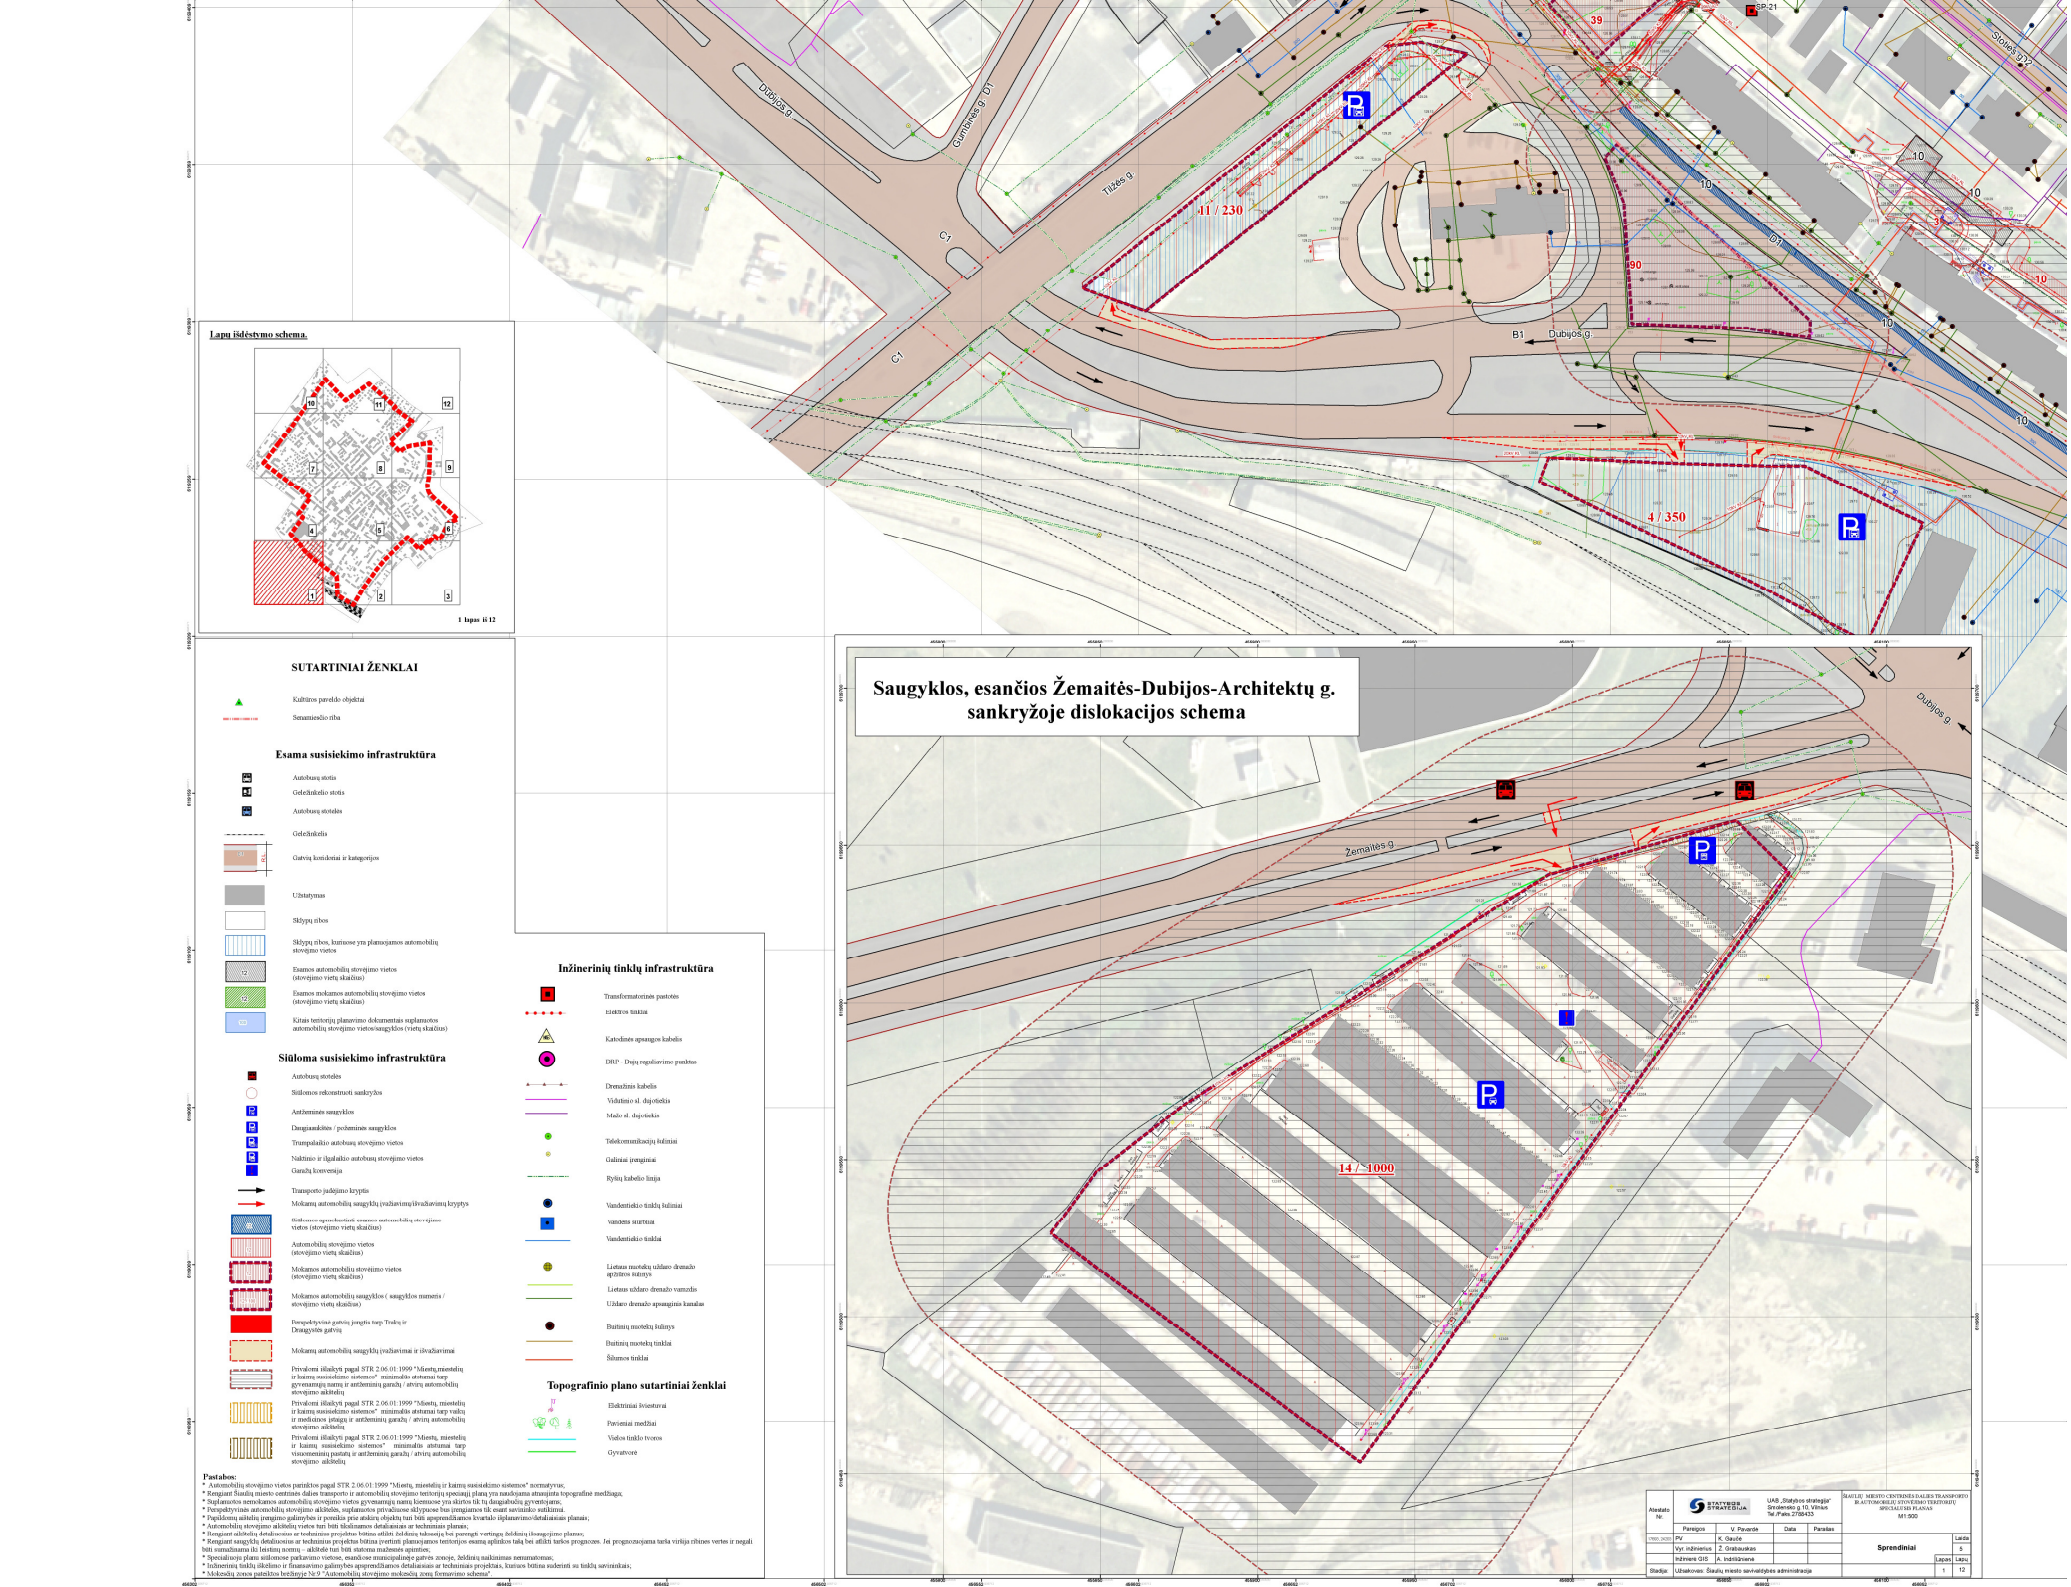
Dubijos g.
Gumbinės g. D1
Tilžės g.
C1
C1
41 / 230
B1
Dubijos g.
4 / 350
Stones g.
Lapų išdėstymo schema.
1 lapas iš 12
SUTARTINIAI ŽENKLAI
Kultūros paveldo objektai
Senamiesčio riba
Esama susisiekimo infrastruktūra
Autobusų stotis
Geležinkelio stotis
Autobusų stotelės
Geležinkelis
Gatvių kombinezai ir kategorijos
Užstatymas
Sklypų ribos
Sklypų ribos, kuriuose yra planuojamos automobilių stovėjimo vietos
Esamos automobilių stovėjimo vietos (stovėjimo vietų skaičius)
Esamos mokamos automobilių stovėjimo vietos (stovėjimo vietų skaičius)
Kitas teritorijų planavimo dokumentais suplanuotos automobilių stovėjimo vietos/saugyklos (vietų skaičius)
Siūloma susisiekimo infrastruktūra
Autobusų stotelės
Siūlomos rekonstruoti sankryžos
Antžeminės saugyklos
Daugiaaukštės / požeminės saugyklos
Trumpalaikio autobusų stovėjimo vietos
Naktinio ir ilgalaikio autobusų stovėjimo vietos
Garažų koncesija
Transporto judėjimo kryptis
Mokamų automobilių saugyklų (važiavimų/išvažiavimų kryptys
Automobilių stovėjimo vietos (stovėjimo vietų skaičius)
Mokamos automobilių stovėjimo vietos (stovėjimo vietų skaičius)
Mokamos automobilių saugyklos ( saugyklos numeris / stovėjimo vietų skaičius)
Mokamų automobilių saugyklų (važiavimai ir išvažiavimai
Privalomi išlaikyti pagal STR 2.06.01:1999 "Miestų, miestelių ir kaimų susisiekimo sistemos" minimalūs atstumai tarp gyvenamųjų namų ir antžeminių garažų / atvirų automobilių stovėjimo aikštelių
Privalomi išlaikyti pagal STR 2.06.01:1999 "Miestų, miestelių ir kaimų susisiekimo sistemos" minimalūs atstumai tarp ligoninių ir medicinos įstaigų ir antžeminių garažų / atvirų automobilių stovėjimo aikštelių
Privalomi išlaikyti pagal STR 2.06.01:1999 "Miestų, miestelių ir kaimų susisiekimo sistemos" minimalūs atstumai tarp visuomeninių pastatų ir antžeminių garažų / atvirų automobilių stovėjimo aikštelių
Inžinerinių tinklų infrastruktūra
Transformatorinės pastotės
Elektros tinklai
Katodinės apsaugos kabelis
DRP - Dujų reguliavimo punktas
Drenažinis kabelis
Vidutinio sl. dujotiekis
Mažo sl. dujotiekis
Telekomunikacijų šuliniai
Galiniai įrenginiai
Ryšių kabelio linija
Vandentiekio tinklų šuliniai
vamzdis surtinai
Vandentiekio tinklai
Lietaus nuotekų uždaro drenažo apžiūros šuliniys
Lietaus uždaro drenažo vamzdis
Uždaro drenažo apsauginis kanalas
Buitinių nuotekų šuliniai
Buitinių nuotekų tinklai
Šilumos tinklai
Topografinio plano sutartiniai ženklai
Elektriniai šviestuvai
Pavieniai medžiai
Vielos tinklo tvoros
Gyvatvorė
Pastabos:
* Automobilių stovėjimo vietos patenkinos pagal STR 2.06.01:1999 "Miestų, miestelių ir kaimų susisiekimo sistemos" normatyvus;
* Remiantis Šiaulių miesto centrinės dalies transporto ir automobilių stovėjimo teritorijų specialiuj planu yra naudojama atnaujinta topografinė medžiaga;
* Suplanuotos nemokamos automobilių stovėjimo vietos gyvenamųjų namų kiemuose yra skirtos tik tų daugiabučių gyventojams;
* Perspektyvinės automobilių stovėjimo aikštelės, suplanuotos privačiuose sklypuose bus įrenginamos tik esant savininko sutikimui.
* Papildomų aikštelių įrenginimo galimybės ir poreikis prie atskirų objektų turi būti aprenedžiamos kvartalo užplanavimo/detaliaisiais planais;
* Automobilių stovėjimo aikštelių vietos turi būti tikslinamos detaliosiuose ar techniniuos planuose;
* Remiantis aikštelių detaliosiuose ar techniniuos projektuos bėtina atlikti želdinių tuksnojų bei poreikį vertingų želdinių išsaugojimo planuose;
* Remiantis saugyklų detaliosiuose ar techniniuos projektuos bėtina įvertinti planuojamos teritorijos esamą aplinkos tašą bei atlikti taršos prognozes. Jei prognozuojama tarša virtija ribines vertes ir negali būti sumažinama iki leistinų normų – aikštelė turi būti statoma mažesnės apimties;
* Specialiojo plano siūlomose parkavimo vietose, esančiose municipalinėje gatvės zonoje, želdinių naikinimas nenumatomas;
* Inžinerinių tinklų iškėlimo ir finansavimo galimybės apsprendžiamos detaliaisiais ar techniniais projektais, kuriuos bėtina suderinti su tinklų savininkais;
* Mokamų zonos patekimo brėžinyje Nr.9 "Automobilių stovėjimo mokamų zonų formavimo schema"
Saugyklos, esančios Žemaitės-Dubijos-Architektų g. sankryžoje dislokacijos schema
Dubijos g.
Žemaitės g.
14 / 1000
Atestato Nr.
UAB „Statybos strategija"
Smolensko g.10, Vilnius
Tel./Faks.2788433
ŠIAULIŲ MIESTO CENTRINĖS DALIES TRANSPORTO IR AUTOMOBILIŲ STOVĖJIMO TERITORIJŲ SPECIALIUSIS PLANAS
M1:500
Parengos
V. Pavardė
Data
Parašas
PV.
K. Gaučė
Vyr. inžinierius
Ž. Gratkauskas
Inžinierė GIS
A. Indrišūnienė
Stadija
Užsakovas: Šiaulių miesto savivaldybės administracija
Sprendiniai
Lapas
Lapų
1
12