


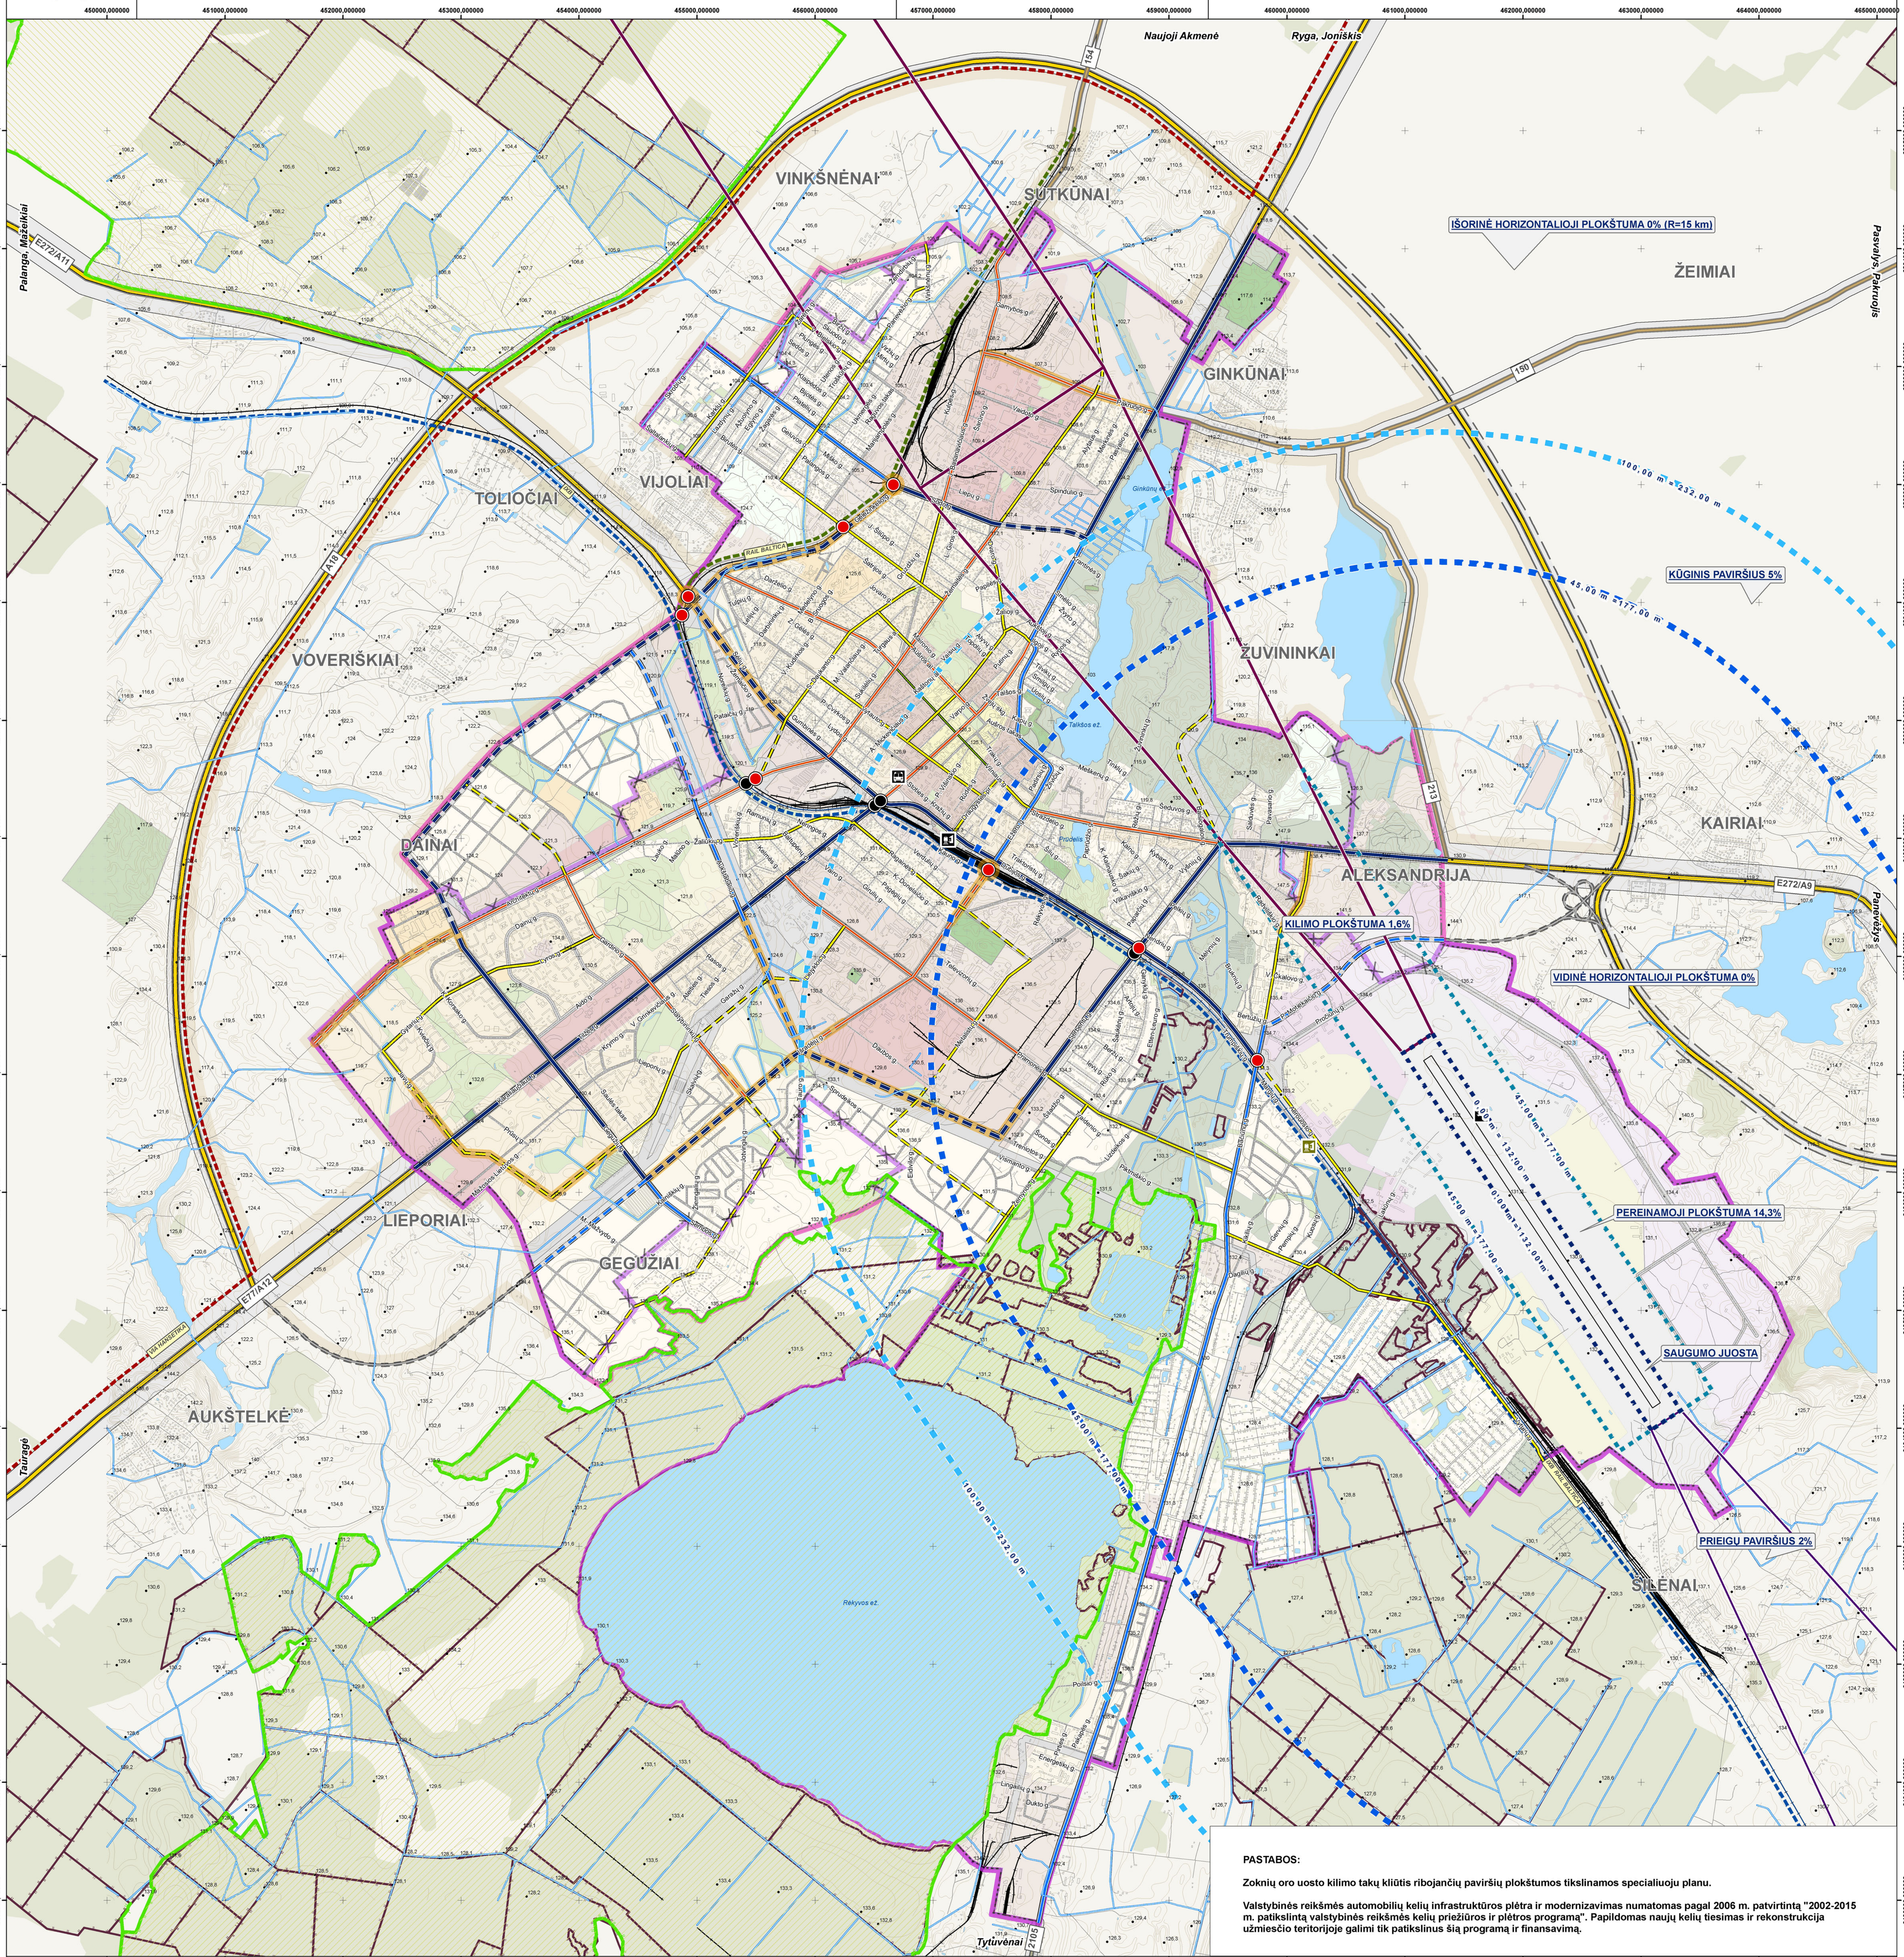

ŠIAULIŲ MIESTO SAVIVALDYBĖS TERITORIJOS BENDRASIS PLANAS

SPRENDINIAI

SUSISIEKIMO SISTEMOS BRĖŽINYS M 1:20 000



SUTARTINIAI ŽENKLAI

RIBOS IR TERITORIJOS

- Esama miesto riba
- Naikinama miesto riba
- Projektuojama miesto riba
- Valstybinių miškų riba
- Saugomos teritorijos

SUSISIEKIMO SISTEMOS ŽYMĖJIMAI

- Esamos pagrindinės gatvės (B1 kategorija)
- Numatomos pagrindinės gatvės (B1 kategorija)
- Esamos pagrindinės gatvės (B2 kategorija)
- Numatomos pagrindinės gatvės (B2 kategorija)
- Esamos aptarnaujančios gatvės (C1 kategorija)
- Numatomos aptarnaujančios gatvės (C1 kategorija)
- Esamos aptarnaujančios gatvės (C2 kategorija)
- Numatomos aptarnaujančios gatvės (C2 kategorija)
- Centrinė gatvė (C3 kategorija)

- Esama dviejų lygių sankryža, viadukas
- Perspektyvinė dviejų lygių sankryža, viadukas
- Autobusų stotis
- Geležinkelio stotis
- Geležinkelio stotelė
- Tarptautinis oro uostas
- Geležinkelis
- Europinis geležinkelio IXB koridorius
- Europinis geležinkelio koridorius RAIL BALTICA

- Europinis transporto koridorius VIA HANSETIKA
- Esamas magistralinis kelias (su AZ)
- Numatomas magistralinis kelias (su AZ)
- Esamas krašto kelias (su AZ)
- Esamos rajoninės kelios (su AZ)
- Siūlomos kelių trasos
- Susisiekimo infrastruktūros plėtros objektai planuojamam laikotarpiui

Zoknių oro uosto kilimo takų kiliotis ribojančių paviršių plokštumų ribos:		ŠIAULIŲ MIESTO BENDRASIS PLANAS SPRENDINIAI	
	Saugumo juostos riba	SUSISIEKIMO SISTEMOS BRĖŽINYS M 1:20 000	
	Pereinamosios plokštumos riba	Laida	
	Vidinės horizontaliosios plokštumos riba	Lapų	
	Kūginis paviršius riba	1 1	
	Kilimo plokštumos riba		
	Prieigų paviršius riba		
Alieksnio Nr. 0428 Urbanistika TIESIMO IR PLANAVIMO PASLAUGOS J. J. J. J. P.V. A. K. K. P.D.V. V. V. V.		ORGANIZATORIUS: ŠIAULIŲ MIESTO SAVIVALDYBĖS ADMINISTRACIJA	