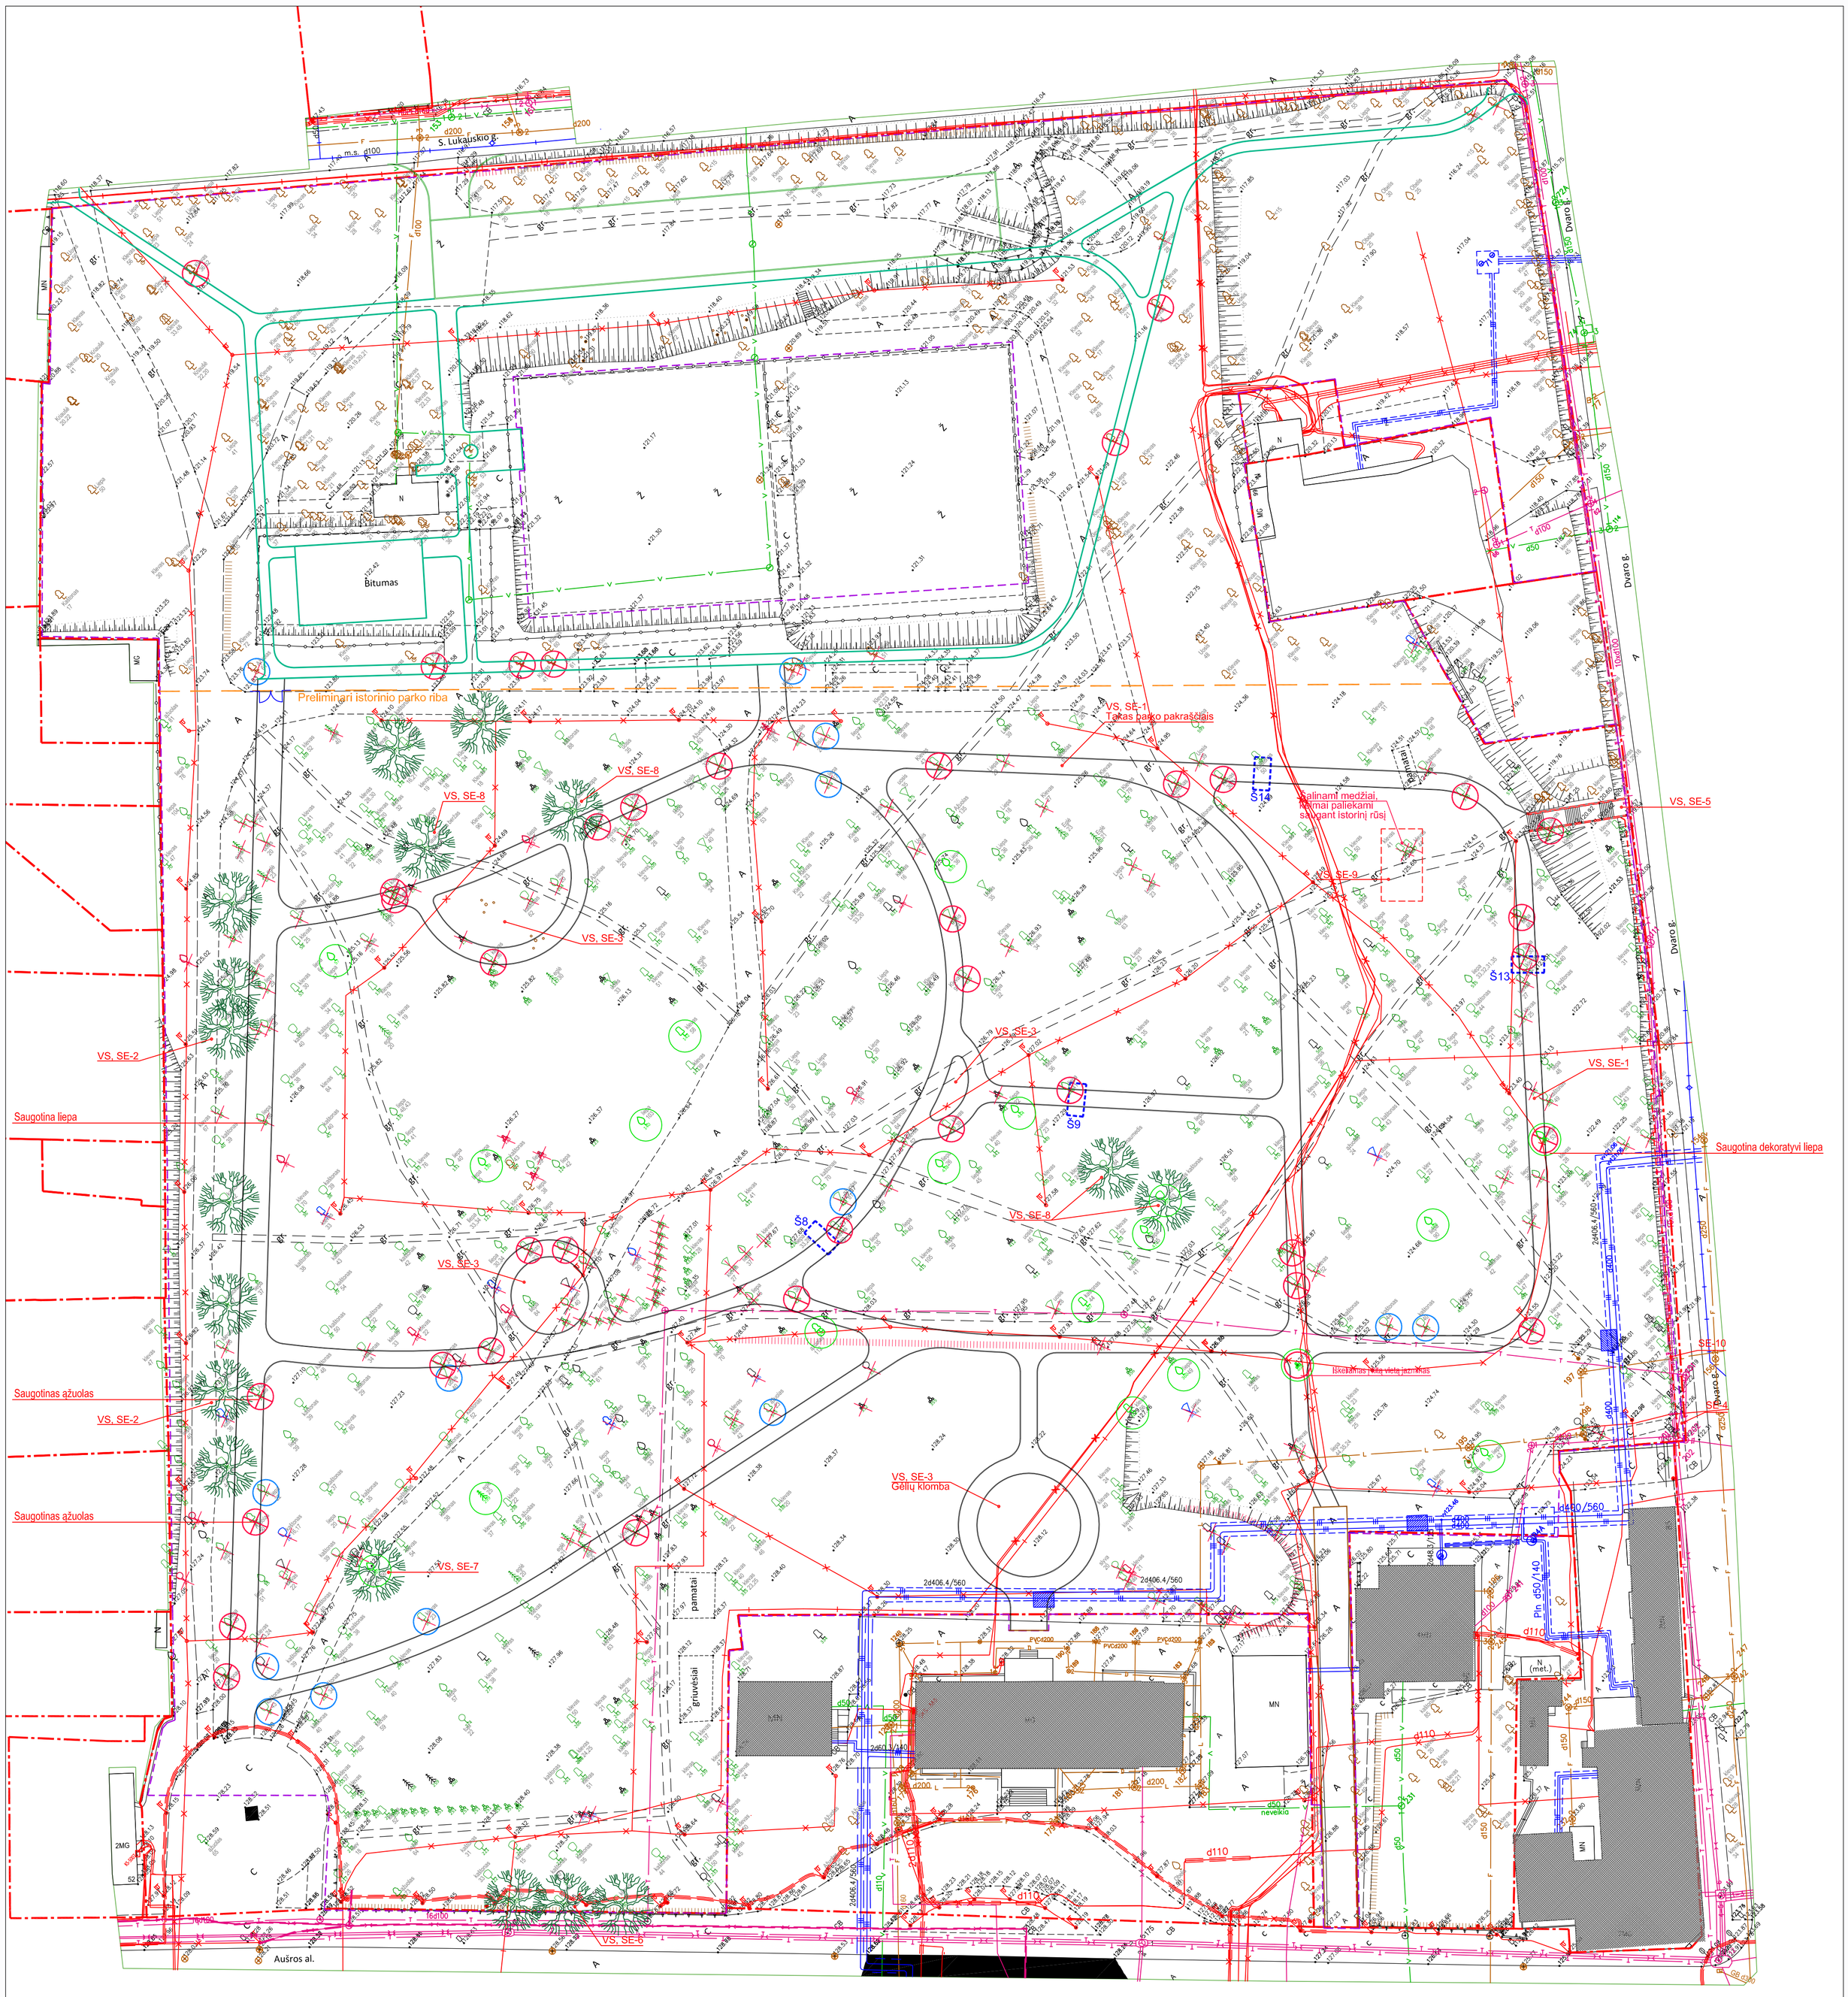
S. Lukauskio g.
Dvaro g.
Bitumas
Preliminari istorinio parko riba
VS, SE-1
Takas parko pakraščiais
VS, SE-8
VS, SE-5
VS, SE-9
VS, SE-3
VS, SE-2
VS, SE-1
Saugotina liepa
Saugotina dekoratyvi liepa
Šalinami medžiai, kaimai palikami saugant istorinį rūsį
Saugotinas ąžuolas
VS, SE-3
Gėlių klomba
VS, SE-7
VS, SE-6
Aušros al.
pamatai
griuvesiai
Pln. d50/140
d450/560
2d406.4/560
2d406.4/560
2d406.4