


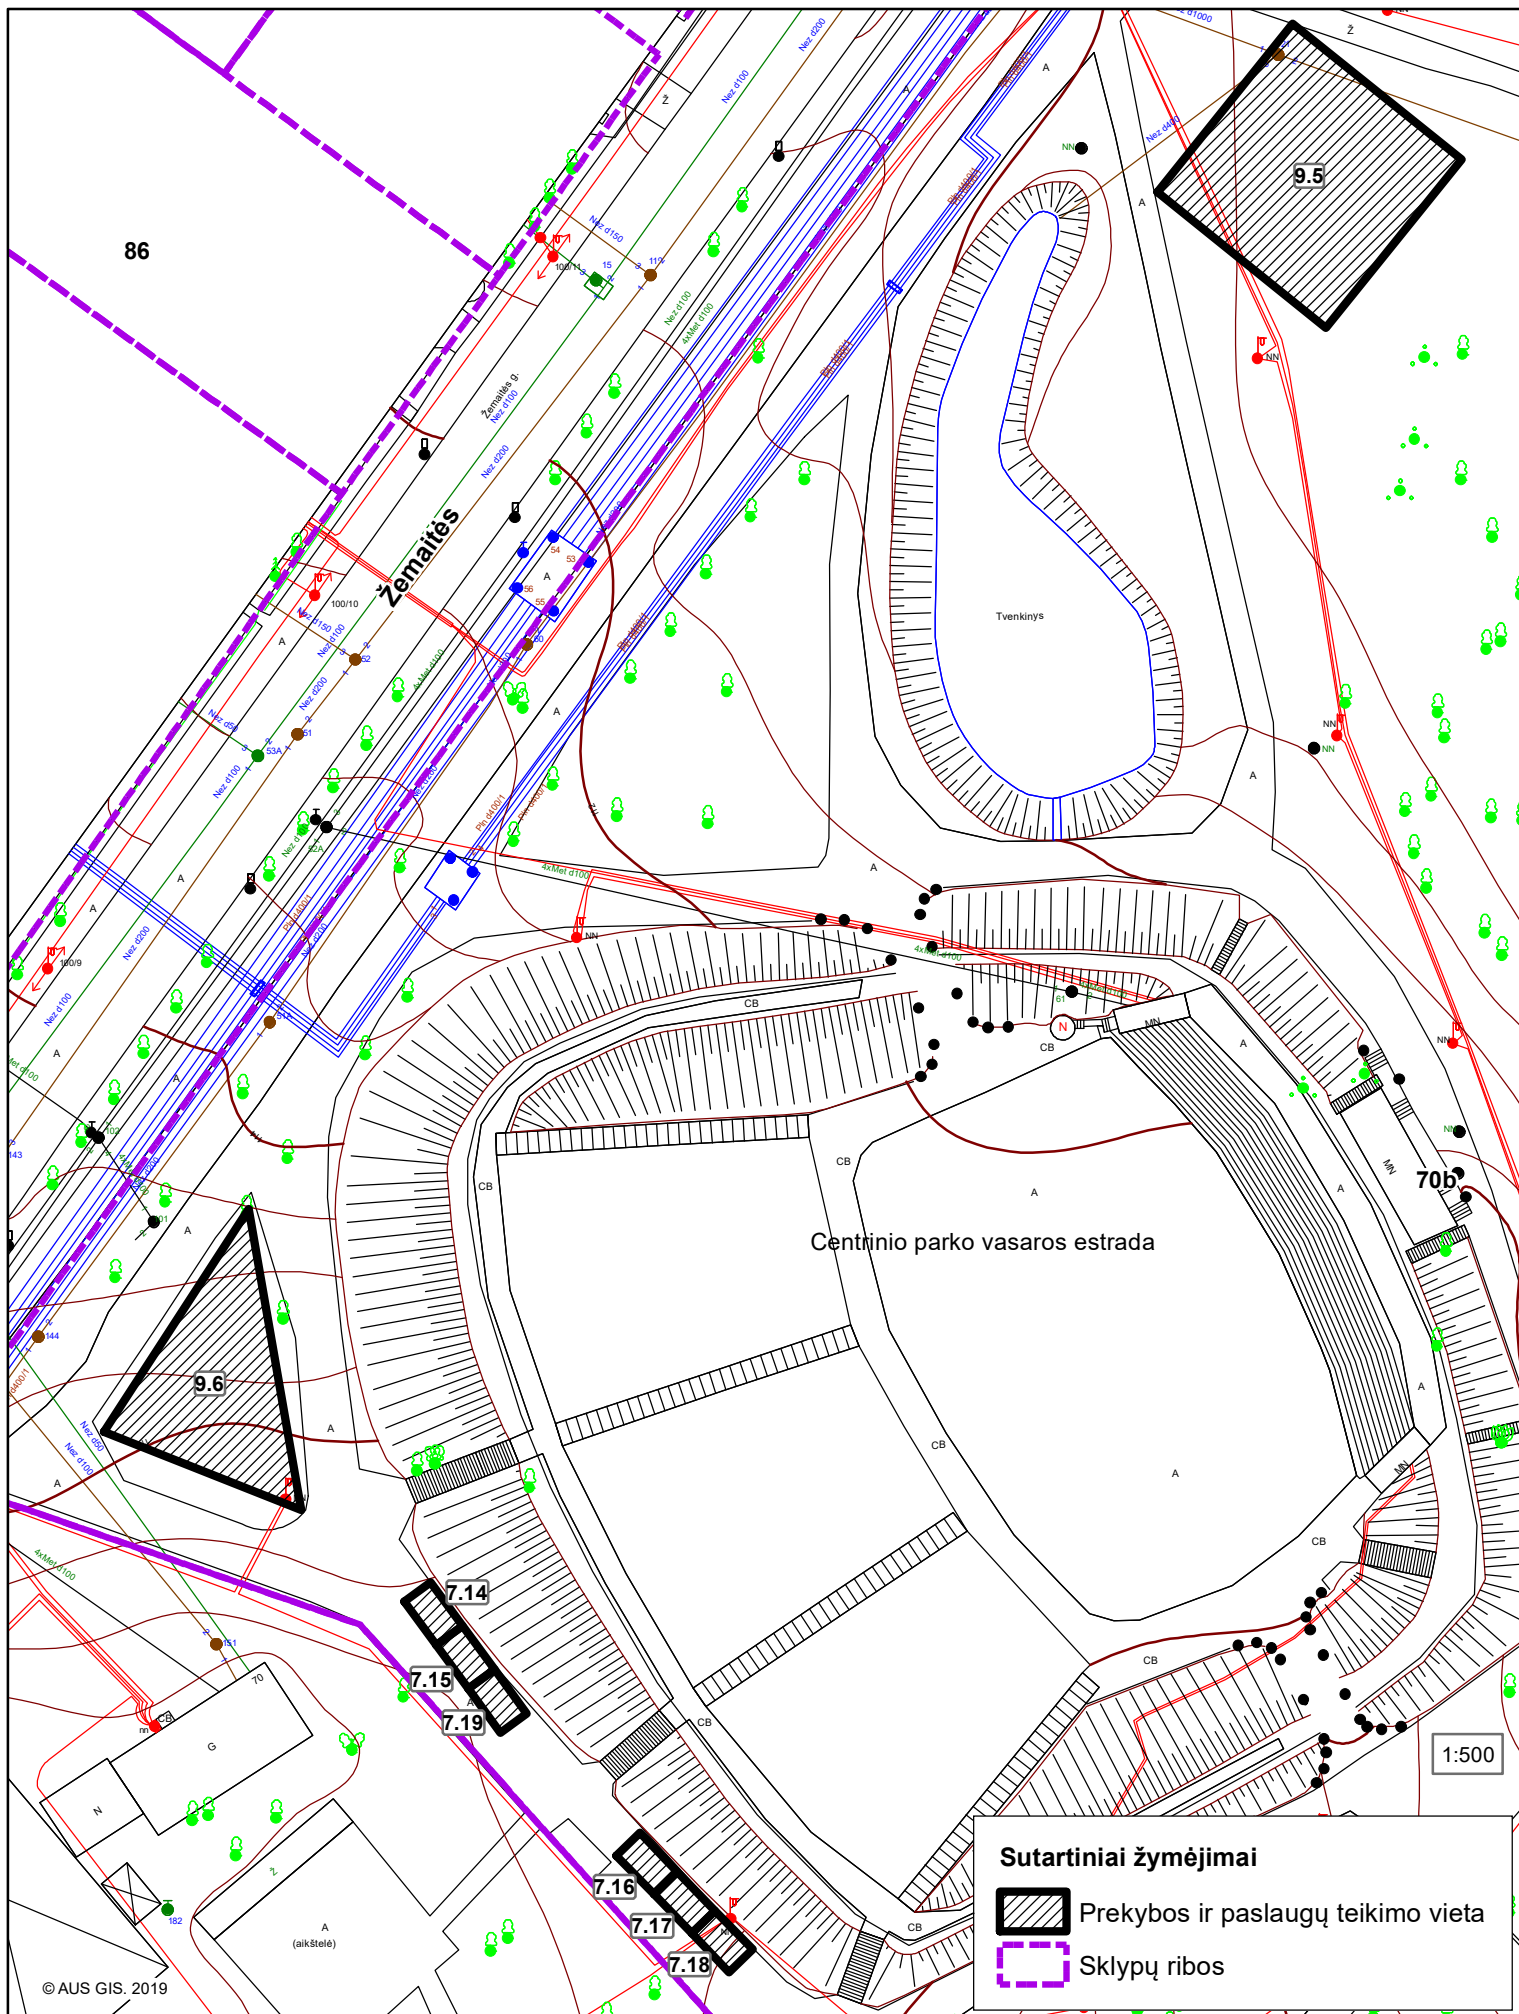

Centrinio parko teritorija
schema M 1:500



Sutartiniai žymėjimai

-  Prekybos ir paslaugų teikimo vieta
-  Sklypų ribos