


SUTARTINIAI ŽYMĖJIMAI

- Sklypų ribos
- Kelio (aikštelės) asinė linija
- Kelio bordiūras
- Ileistas kelio bordiūras
- Vejos bordiūras
- Proj. dangos kraštas
- Proj. asfaltbetonio danga (automobilių važiuojamojoje dalyje)
- Proj. asfaltbetonio danga (pėsčiųjų takas)
- Proj. betoninių trinkelų danga (pėsčiųjų takas)
- Proj. guminė krepšinio aikštelės danga
- Veja
- Neregų vedimo sistemos elementai
- Horizontalusis ženklimas
- Kertami medžiai
- Projektuojami kelio ženklai
- Sodinami medžiai (paprastieji klevai)
- Lauko suoliukas su šukšliadėžė
- Keičiami esamų šulinių liukai priderinant prie projektinių aukščių
- Proj. gatvės šviestuvai su atrama h=8,0m
- Krepšinio aikštelės apsauginė tvora

- Lietaus nuotekos
- Gatvės drenažas
- Lietaus nuotakų šulinys g/b d1000mm
- Lietaus nuotekų surinkimo šulinėlis (trapas)
- Naikinami esami inžineriniai tinklai
- Keičiami esamų šulinių liukai priderinant prie projektinių aukščių
- Proj. gatvės šviestuvai su atrama h=8,0m
- Proj. gatvės apšvietimo 0,4kV el. KL
- Proj. 0,4kV el. KL

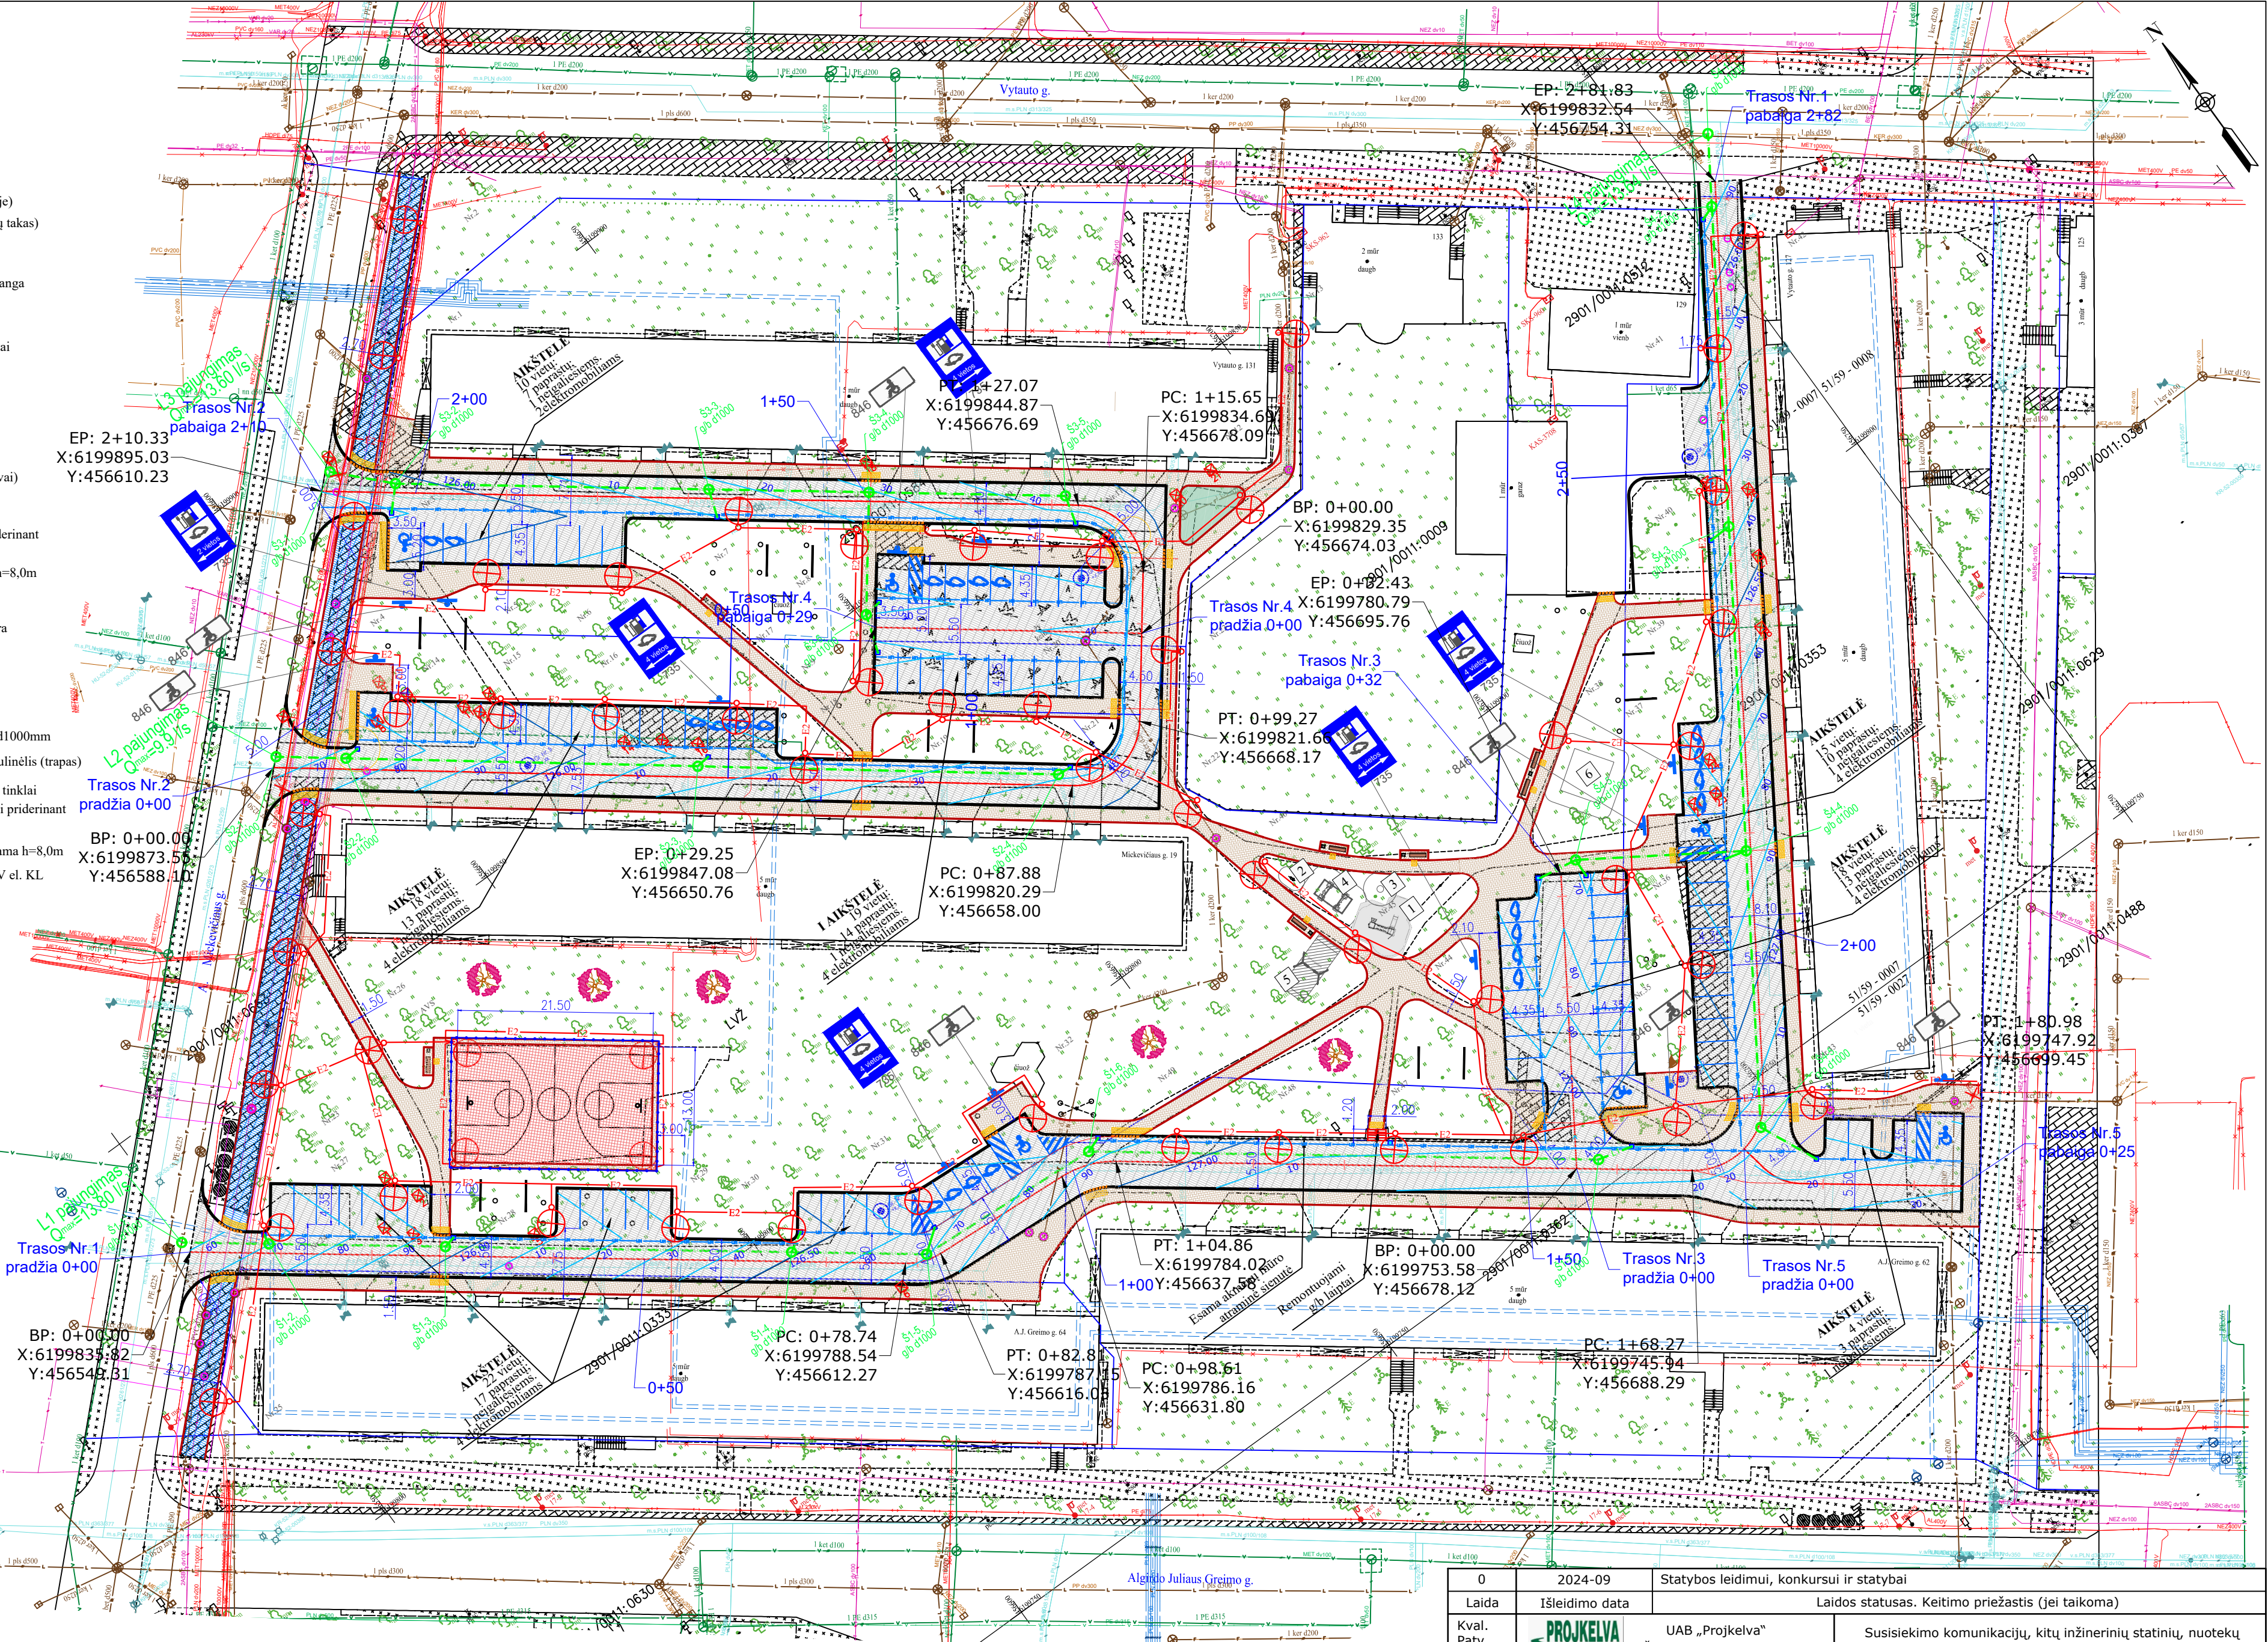

Medžių atkuriamosios vertės nustatymo žiniaraštis									
Nr.	Medžių rūšis	Skermuo 1,3 m aukštyje, cm	Išskaičiuota skersmens kontingentinė tūris	Kaima, bar.	Vietos bar.	Būklė	Atkuriamosios vertės dinamumas del augimo vėlavos kartais	Atkuriamosios vertės dinamumas del hidratinės vertinimo, %	Želdinių atkuriamoji vertė, bar.
1	Liepa	30	9,00	270,00	Miestas	Gera	2	0	540,00
2	Liepa	30	9,00	270,00	Miestas	Gera	2	0	540,00
3	Liepa	40	9,00	360,00	Miestas	Gera	2	0	720,00
4	Liepa	30	9,00	270,00	Miestas	Gera	2	0	540,00
5	Liepa	20	9,00	180,00	Miestas	Gera	2	0	360,00
6	Kalmėdija	Krūmas	35,00	Miestas	Gera	1,5	0	52,50	
7	Liepa	20	9,00	180,00	Miestas	Gera	2	0	360,00

8	Liepa	20	9,00	180,00	Miestas	Gera	2	0	360,00
9	Liepa	20	9,00	180,00	Miestas	Gera	2	0	360,00
10	Liepa	20	9,00	180,00	Miestas	Gera	2	0	360,00
11	Liepa	15	9,00	135,00	Miestas	Gera	2	0	270,00
12	Liepa	20	9,00	180,00	Miestas	Gera	2	0	360,00
13	Liepa	15	9,00	135,00	Miestas	Gera	2	0	270,00
14	Beržas	20	9,00	180,00	Miestas	Gera	2	0	360,00
15	Beržas	30	9,00	270,00	Miestas	Gera	2	0	540,00
16	Beržas	30	9,00	270,00	Miestas	Gera	2	0	540,00
17	Liepa	30	9,00	270,00	Miestas	Gera	2	0	540,00
18	Paprastoji eglė	10	9,00	90,00	Miestas	Gera	2	0	180,00
19	Liepa	20	9,00	180,00	Miestas	Gera	2	0	360,00

20	Liepa	15	9,00	135,00	Miestas	Gera	2	0	270,00
21	Liepa	15	9,00	135,00	Miestas	Gera	2	0	270,00
22	Alėja	10							
23	Alėja	10							
24	Beržas	25	9,00	225,00	Miestas	Gera	2	0	450,00
25	Beržas	20	9,00	180,00	Miestas	Gera	2	0	360,00
26	Tuja	10	9,00	90,00	Miestas	Gera	2	0	180,00
27	Tuja	10	9,00	90,00	Miestas	Gera	2	0	180,00
28	Tuja	10	9,00	90,00	Miestas	Gera	2	0	180,00
Iš viso:									9540,50

0	2024-09	Statybos leidimui, konkursui ir statybai	
Laida	Išleidimo data	Laidos statusas. Keitimo priežastis (jei taikoma)	
Kval. Patv. Dok. Nr.	PROJVELVA	UAB „Projkelva“ Žemaitės g. 96, Plungė projkelva@yahoo.com	Susisiekimo komunikacijų, kitų inžinerinių statinių, nuotekų šalinimo tinklų A. J. Greimo g. 62; 64, A. Mickevičiaus g. 19, Vytauto g. 127, 131 Šiaulių m. statyba
19391	PV	S. Varkalys	Statinio numeris ir pavadinimas, dokumento pavadinimas:
19392	PDV	S. Varkalys	Dangų, eismo organizavimo planas, M 1:500
22660			
LT	Statytojas ir (arba) užsakovas:	Šiaulių miesto savivaldybės administracija	Dokumento žymuo:
			S5420-TP-PP-BR-01
			Lapas
			Lapų
			1
			1

- Įrenginių eksplikacija
1. Žaidimų kompleksas
 2. Spyruoklinis žaislas
 3. Spyruokliukas balansyras
 4. Smėlio dėžė
 5. Švytuoklinės sūpynės
 6. Gimnastikos kompleksas


5



3



2

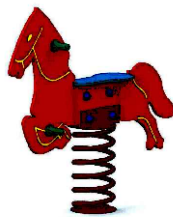



1




6



4

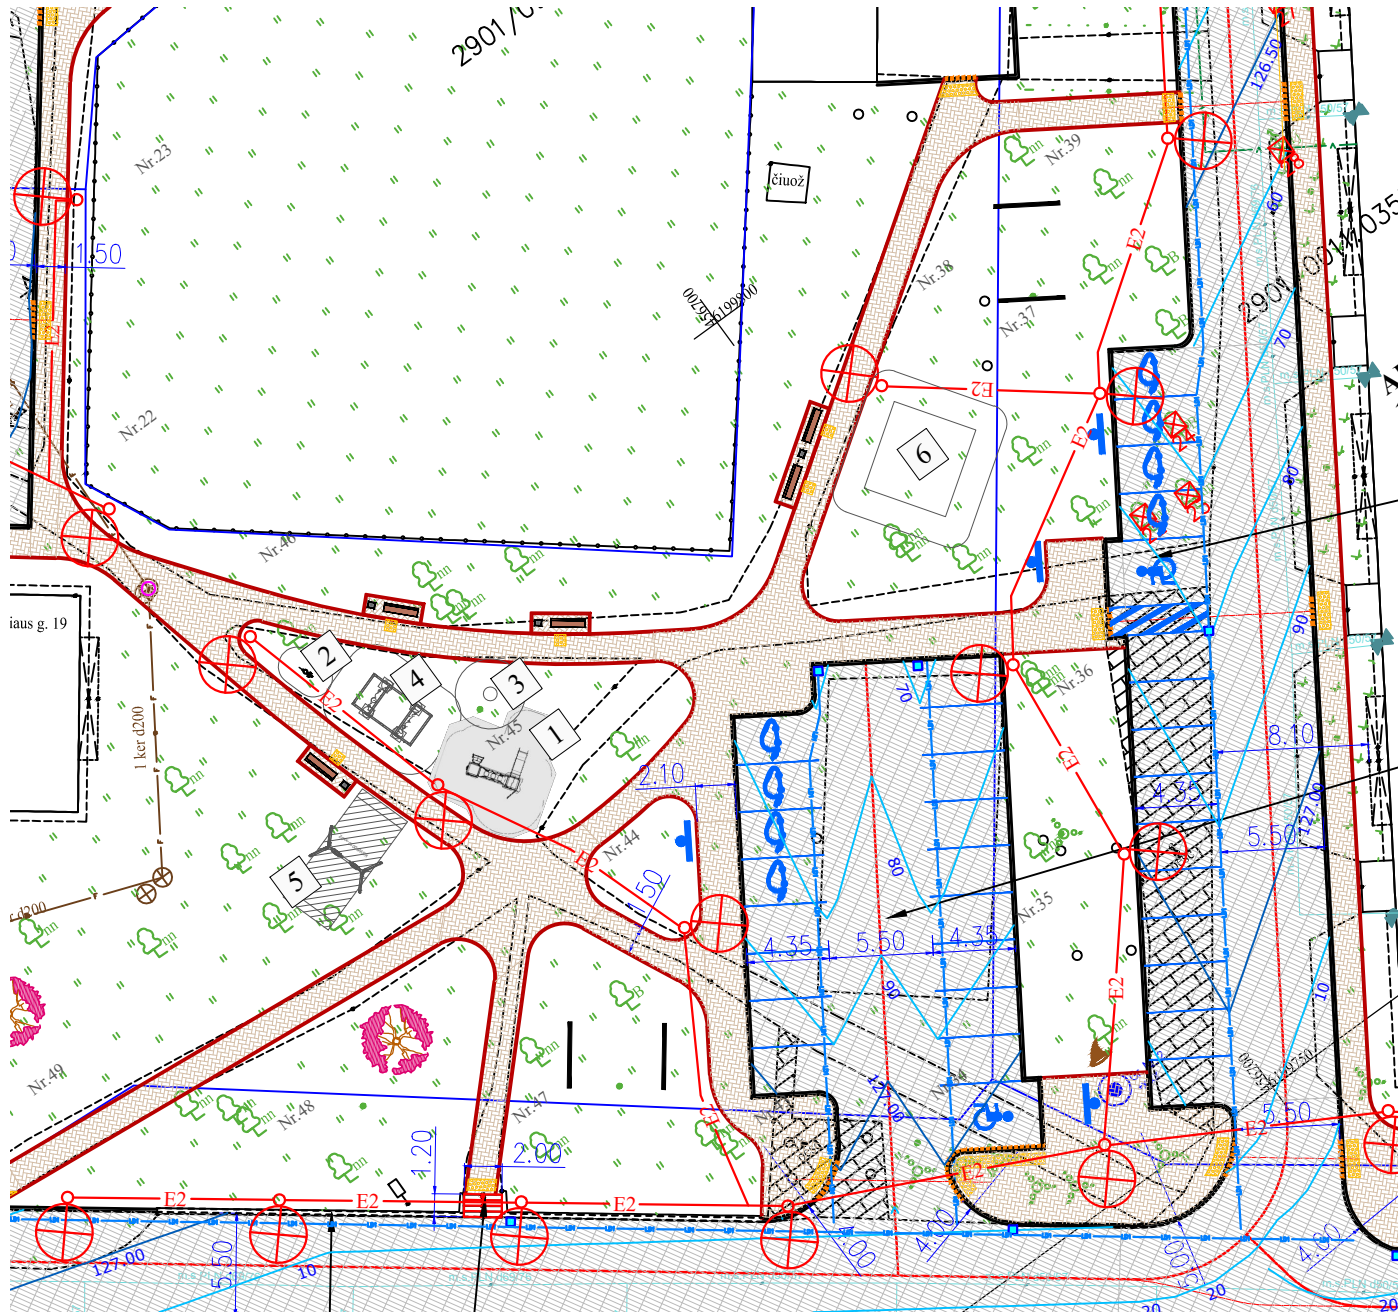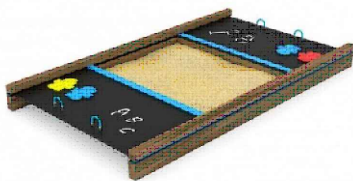

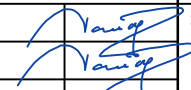0	2024-09	Statybos leidimui, konkursui ir statybai				
Laida	Išleidimo data	Laidos statusas. Keitimo priežastis (jei taikoma)				
Kval. Patv. Dok. Nr.		UAB „Projkelva“ Žemaitės g. 96, Plungė projkelva@yahoo.com		Susisiekimo komunikacijų, kitų inžinerinių statinių, nuotekų šalinimo tinklų A. J. Greimo g. 62; 64, A. Mickevičiaus g. 19, Vytauto g. 127, 131 Šiaulių m. statyba		
19391	PV	S. Varkalys		Statinio numeris ir pavadinimas, dokumento pavadinimas:	Laida	
19392 22660	PDV	S. Varkalys		Vaikų žaidimo aikštelės ir sporto inventoriaus išdėstymo schema, M 1:400	0	
LT	Statytojas ir (arba) užsakovas: Šiaulių miesto savivaldybės administracija			Dokumento žymuo: S5420-TP-PP-BR-02	Lapas 1	Lapų 1