




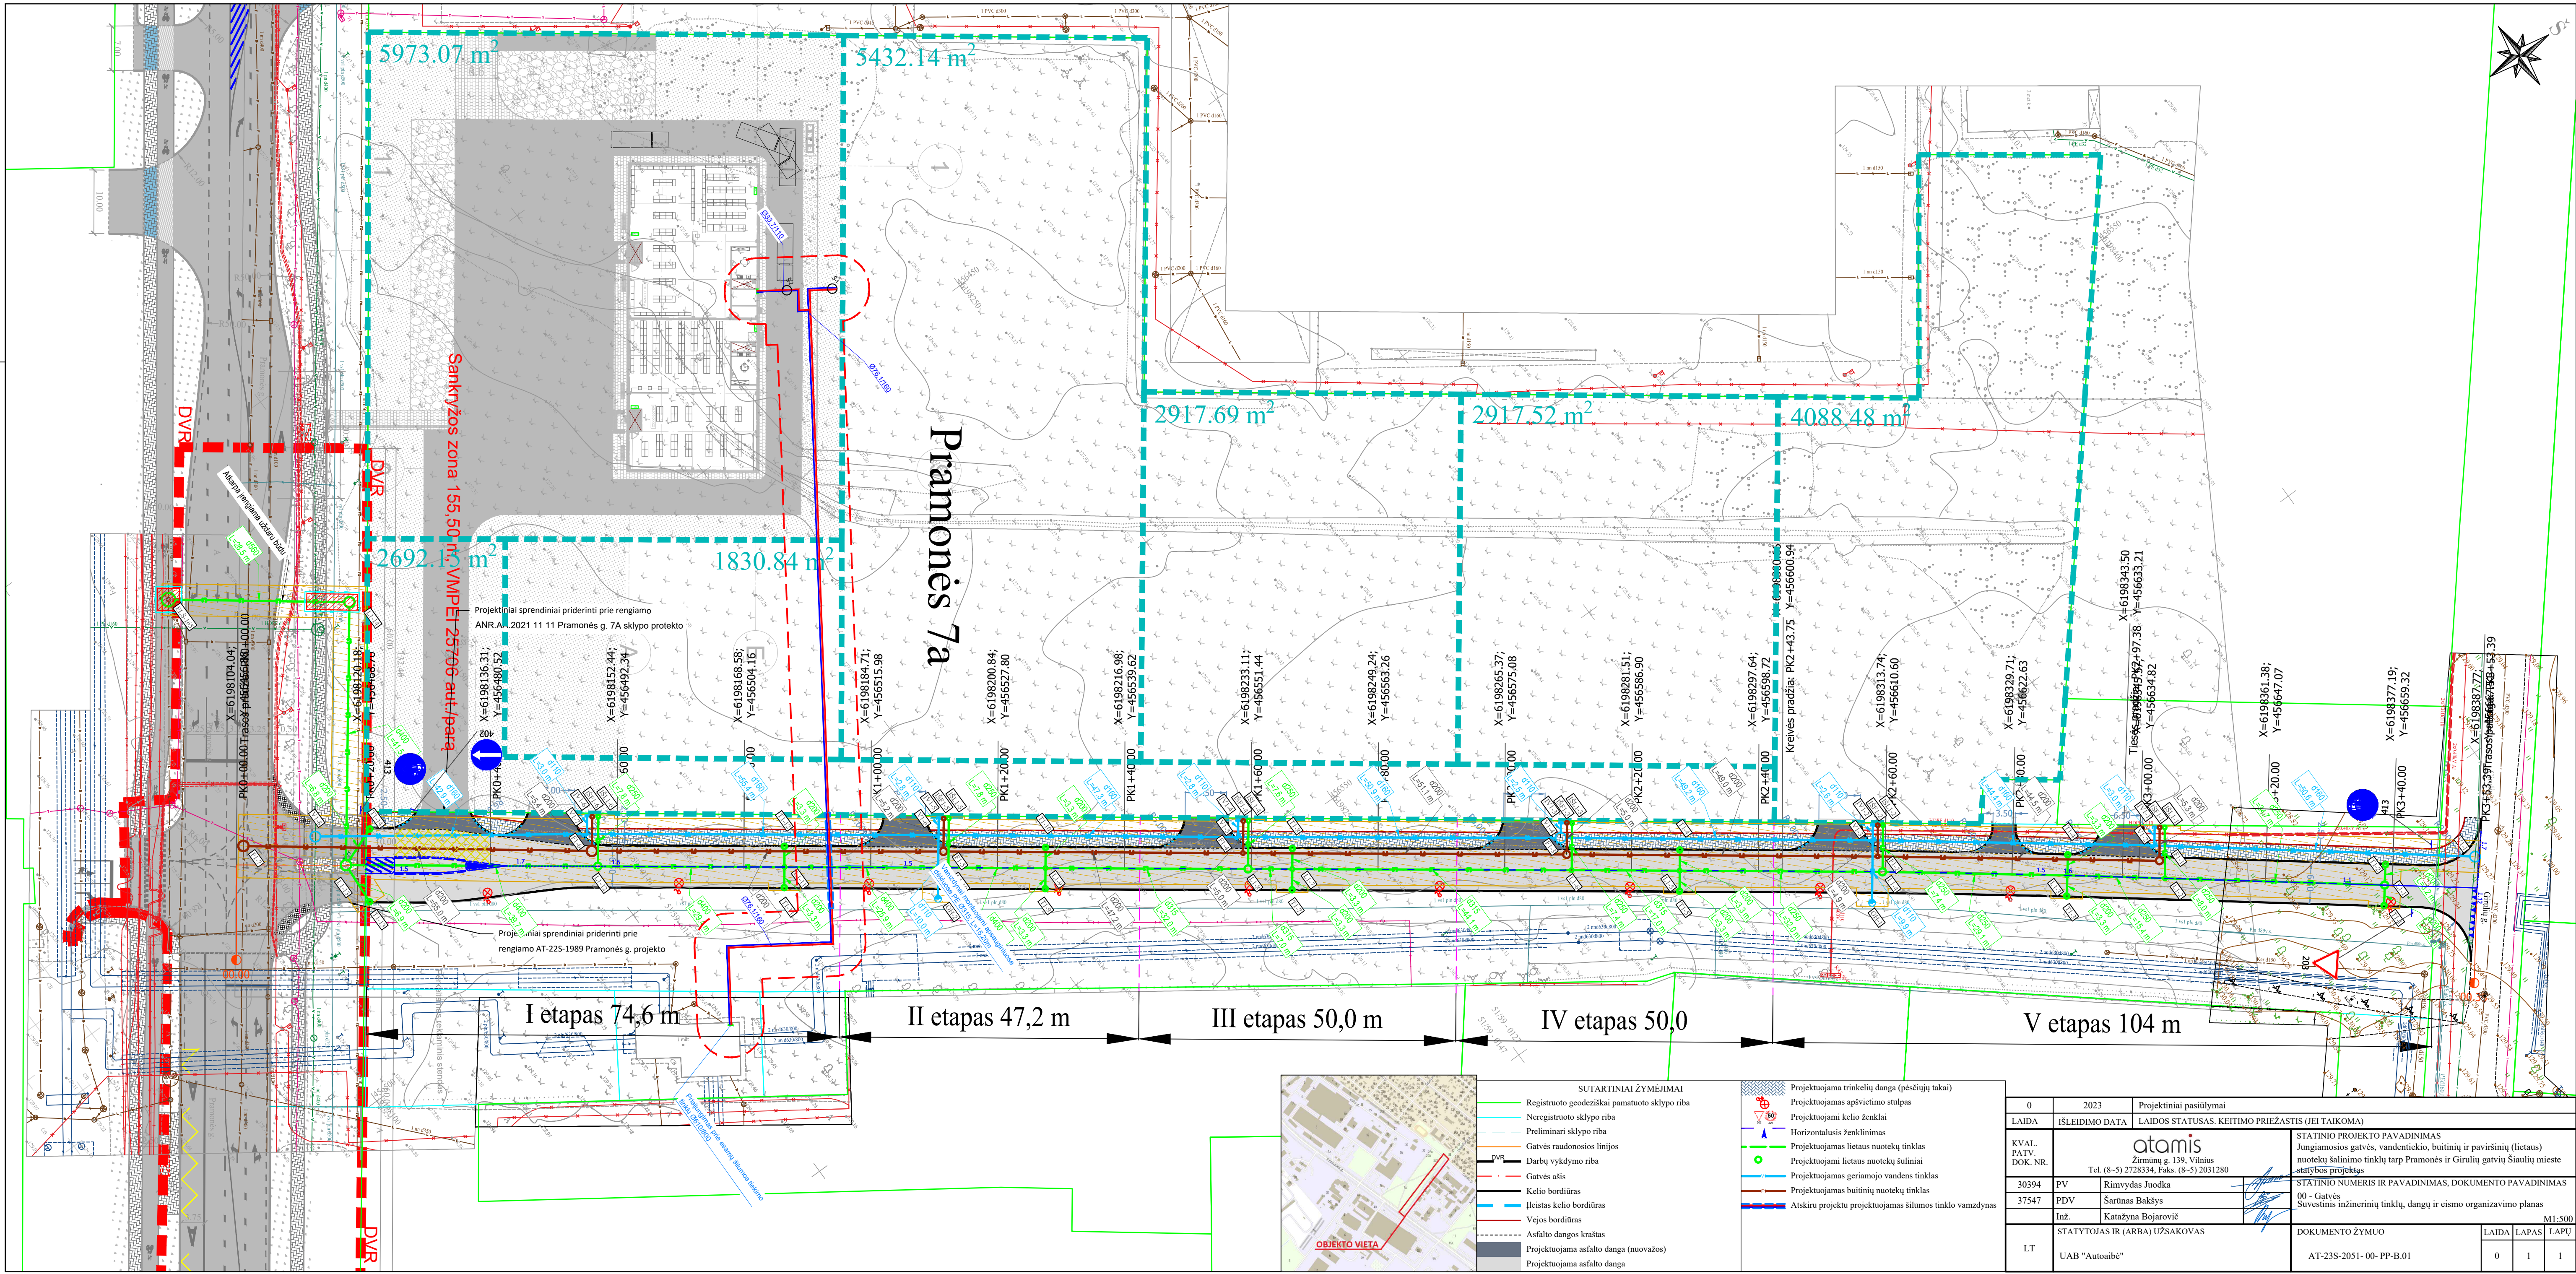


Skersinis profilis (DK 0,3)

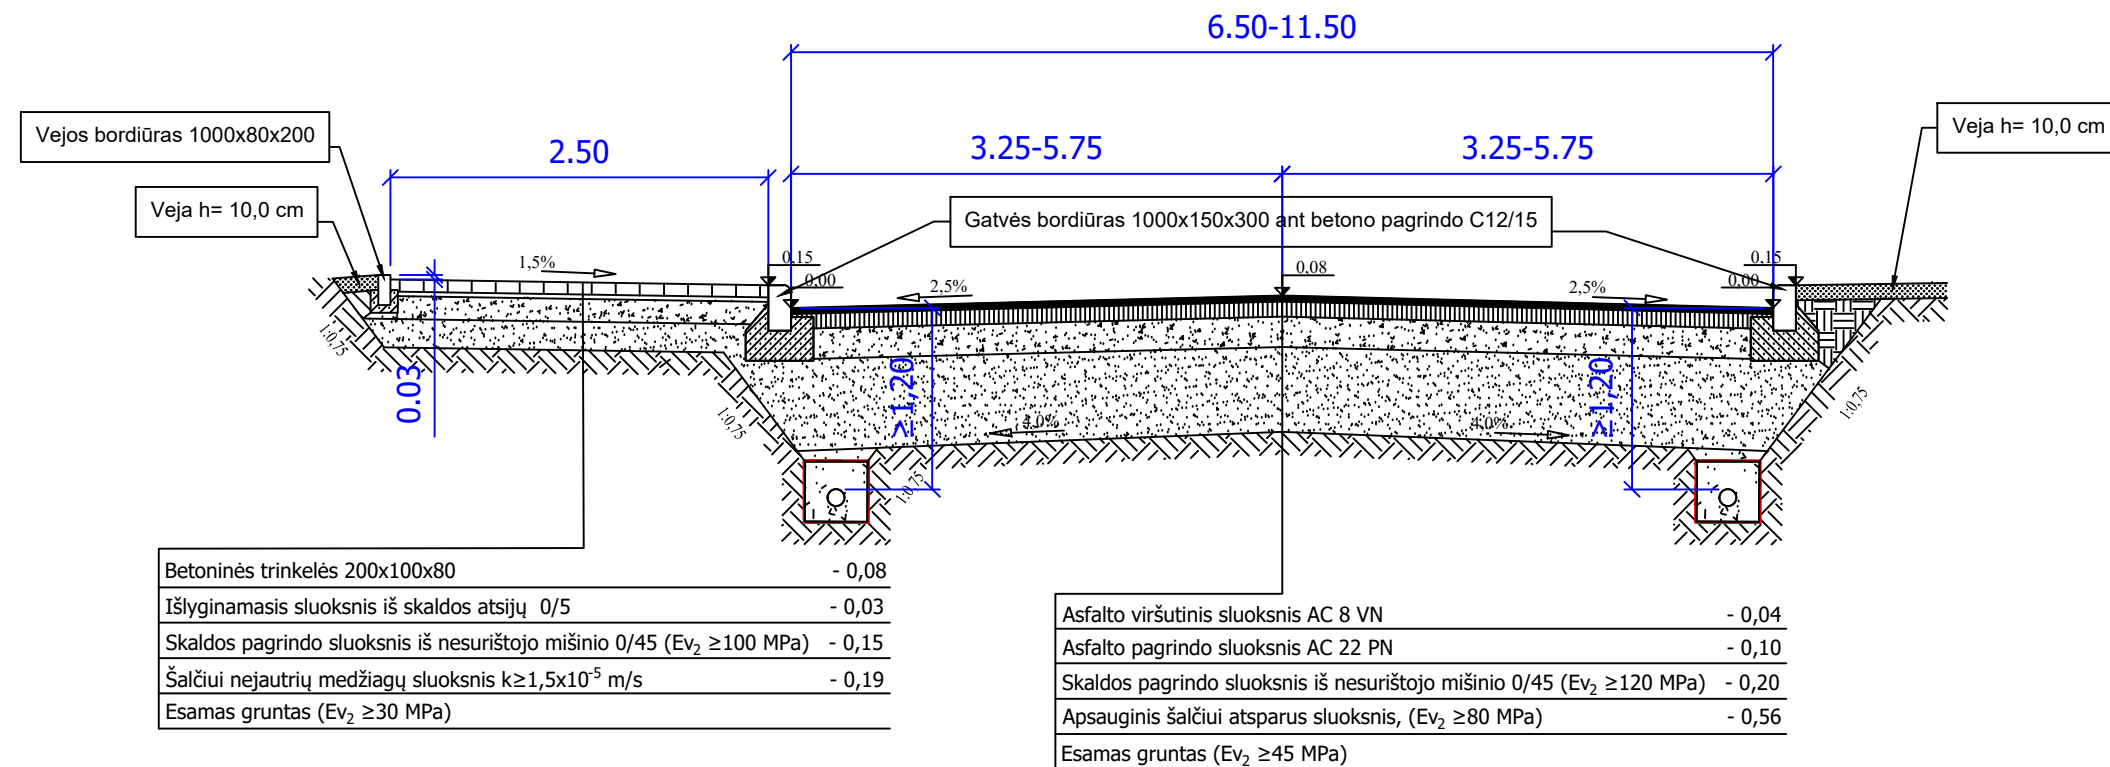


Detalē Nr. 1
M 1:20
Vejos bordiūras

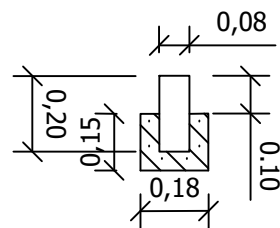

Detalē Nr. 2
M 1:20
Gatvės bordiūras

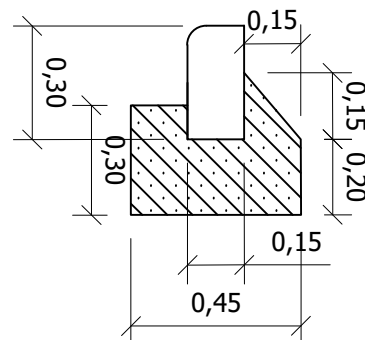

Detalē Nr. 3
M 1:20
Nužemintas gatvės bordiūras

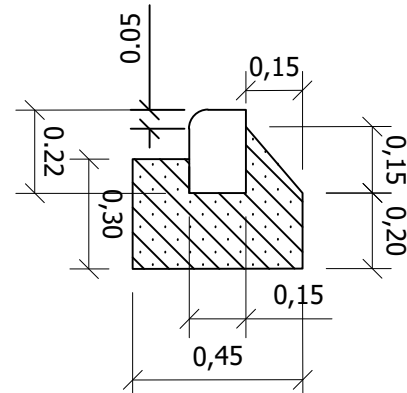

0	2023	Projektiniai pasiūlymai								
LAIDA	IŠLEIDIMO DATA	LAIDOS STATUSAS. KEITIMO PRIEŽASTIS (JEI TAIKOMA)								
KVAL. PATV. DOK. NR.	atamis Žirmūnų g. 139, Vilnius Tel. (8~5) 2728334, Faks. (8~5) 2031280				STATINIO PROJEKTO PAVADINIMAS					
					Jungiamosios gatvės, vandentiekio, buitinių ir lietaus nuotekų šalinimo tinklų tarp Pramonės ir Girulių gatvių Šiaulių m. statybos projektas					
30394	PV	Rimvydas Juodka			STATINIO NUMERIS IR PAVADINIMAS, DOKUMENTO PAVADINIMAS					
37547	PDV	Šarūnas Bakšys			00 - Gatvės Skersiniai profiliai					
	Inž.	Katažyna Bojarovič							M1:50	
LT	STATYTOJAS IR (ARBA) UŽSAKOVAS				DOKUMENTO ŽYMUO			LAIDA	LAPAS	LAPŲ
	UAB "Autoaibė"				AT-23S-2051- 00- BD-B.02			0	1	1