

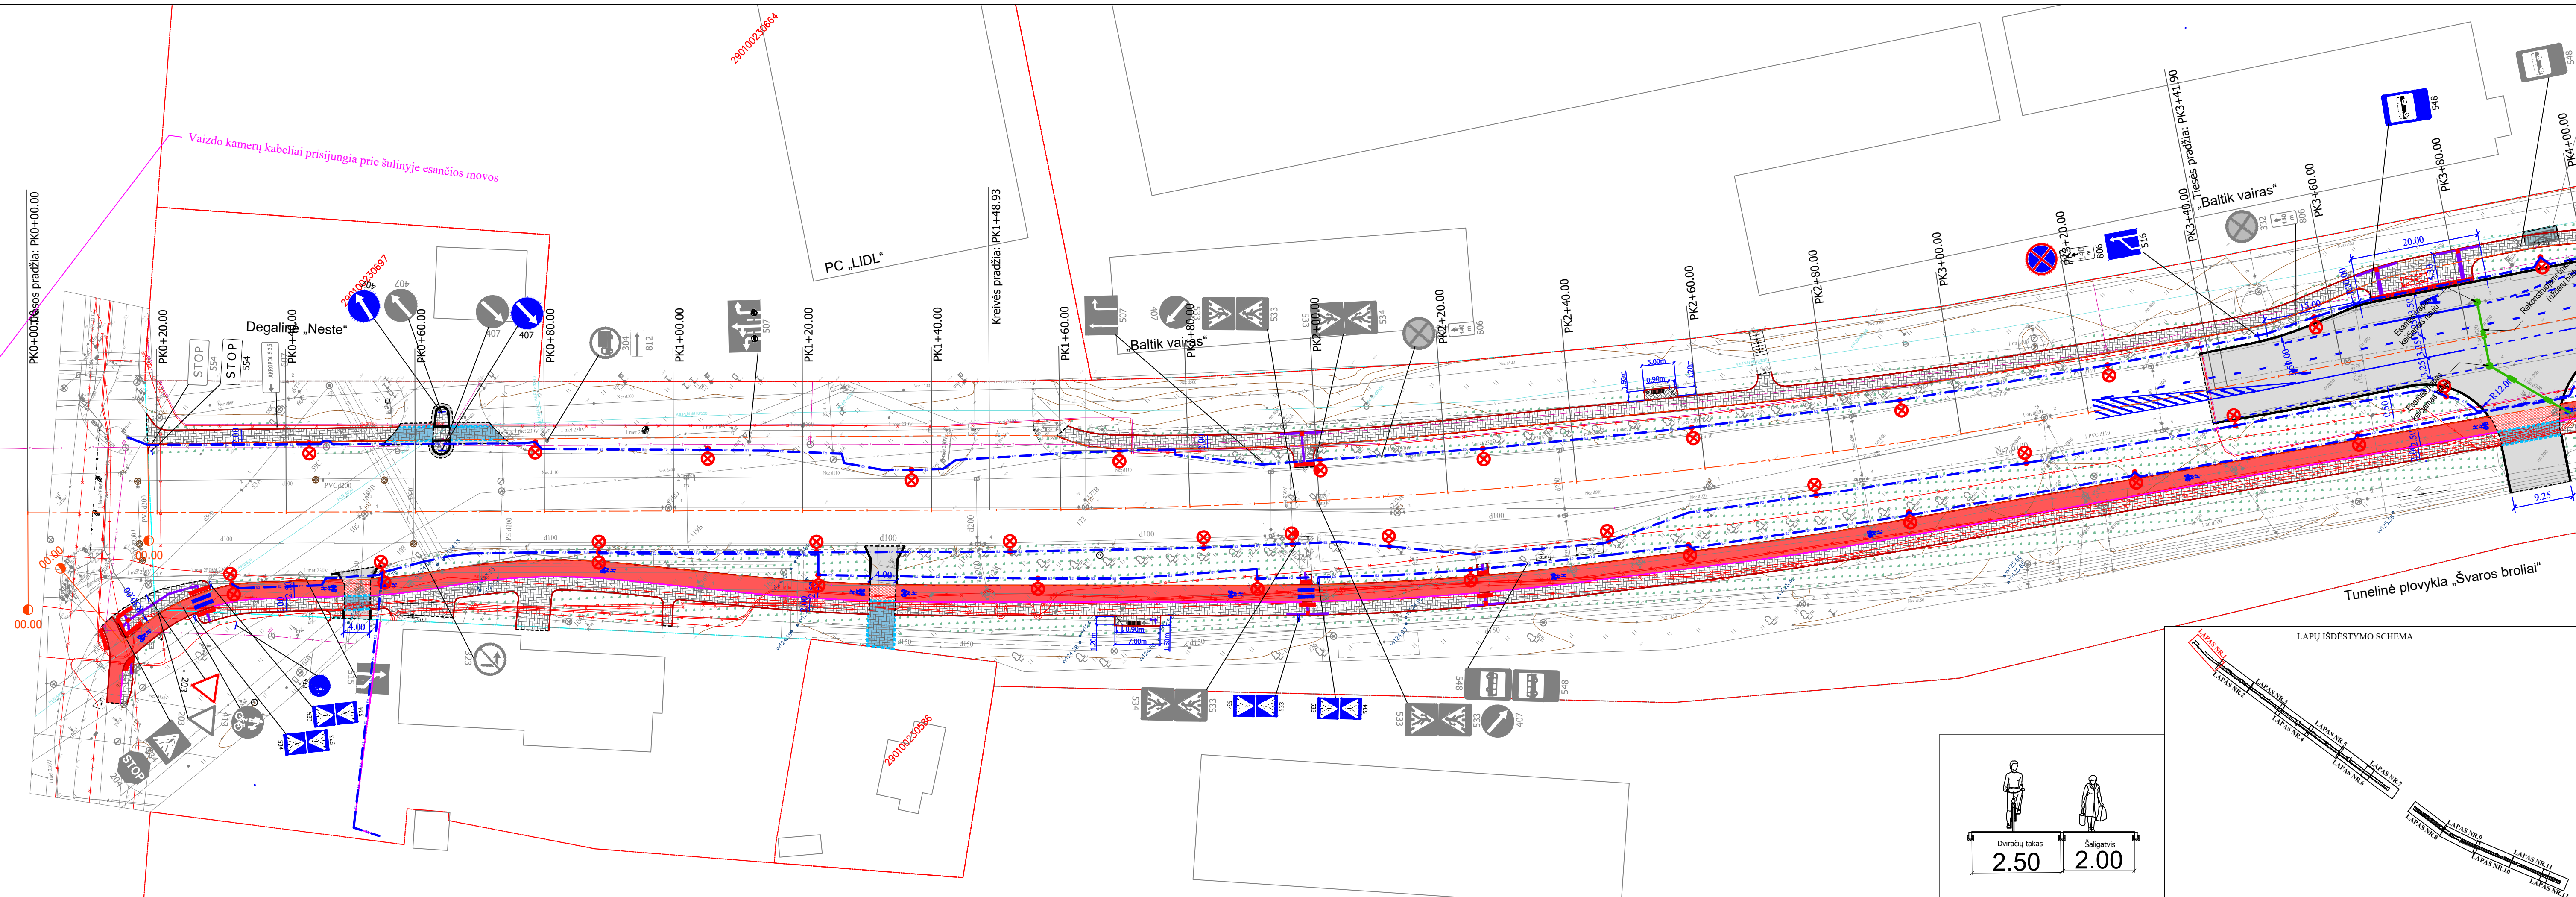




Vaizdo kamerų kabeliai prisijungia prie šulinyje esančios movos

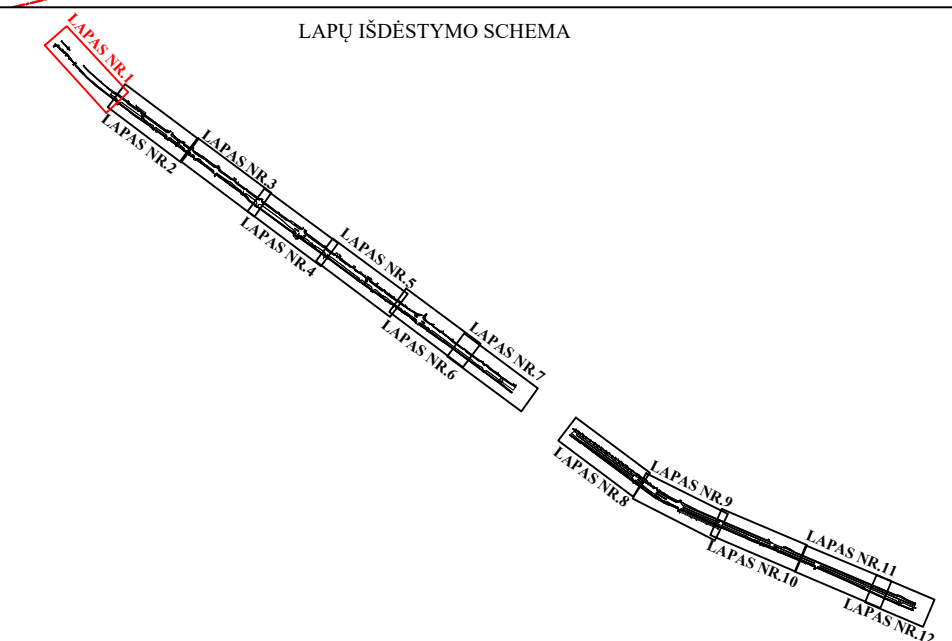


- | | | |
|---|--|--|
| <p>Žymėjimas</p> <ul style="list-style-type: none"> — Registruoto geodeziškai pamatuoto sklypo riba — Registruoto geodeziškai pamatuoto statinio riba — Gatvės ašis — Darbų vykdymo riba — Projektuojama asfalto danga — Projektuojama betoninių trinkelių danga — Projektuojama betoninių trinkelių danga nuovažoje — Projektuojama granitinių trinkelių danga — Projektuojama dviračių tako raudonos spalvos asfalto danga — Projektuojama dviračių tako pilkos spalvos asfalto danga — Projektuojama dviračių tako raudonos spalvos asfalto danga nuovažoje — Projektuojama žvyro danga — Projektuojama veja — Kelio bordiūras — Nužemintas kelio bordiūras — Vejos bordiūras — Nusklembtas dviračių bordiūras — Asfalto/trinkelės dangos kraštas — Projektuojami kelio ženklai — Neregų vedimo sistemos elementai — Kelio ativaras — Pėsčiųjų tvorelė — Projektuojami latakai su grotelėmis — Kertami medžiai — Sodunami medžiai — Projektuojamas paviljonas — Projektuojamas suolukas ir šiukšladiėžė | <p>SUSISIEKIMO DALIS</p> <p>Aprašymas</p> <p>SUTARTINIAI ŽYMEJIMAI</p> | <p>LAUKO ELEKTRONINIŲ RYŠIŲ (VAIZDO KAMEROS)</p> <p>Žymėjimas</p> <p>Aprašymas</p> <p>SUTARTINIAI ŽYMEJIMAI</p> <ul style="list-style-type: none"> — R1 — Projekt. telekomunikacijų linija (ŠK), vamzd.HDPE40mm. grunte — Projekt. vaizdo stebėjimo kamera <p>LAUKO ELEKTRONINIŲ RYŠIŲ (ŠVIESOFORINIS REGULIAVIMAS)</p> <p>Aprašymas</p> <p>SUTARTINIAI ŽYMEJIMAI</p> <ul style="list-style-type: none"> — Proj. transporto šviesoforai — Proj. pėsčiųjų šviesoforai <p>ELEKTROTECHNINĖ IR LAUKO ELEKTROS TINKLŲ</p> <p>Aprašymas</p> <p>SUTARTINIAI ŽYMEJIMAI</p> <ul style="list-style-type: none"> — Projektuojamos gatvės apšvietimo atramos — Projektuojamos perėjos kryptinio apšvietimo atramos — Projektuojamas 0,4 kV apšvietimo tinklas <p>LAUKO VANDENTIEKIS IR NUOTEKOS</p> <p>Aprašymas</p> <p>SUTARTINIAI ŽYMEJIMAI</p> <ul style="list-style-type: none"> — Naujai projektuojamas paviršinių nuotekų tinklas — Rekonstruojamas paviršinių nuotekų tinklas — Keičiamas paviršinių nuotekų surinkimo šulinėlio liukas — Projektuojamas paviršinių nuotekų surinkimo šulinėlis — Projektuojamas paviršinių nuotekų šulinys |
|---|--|--|

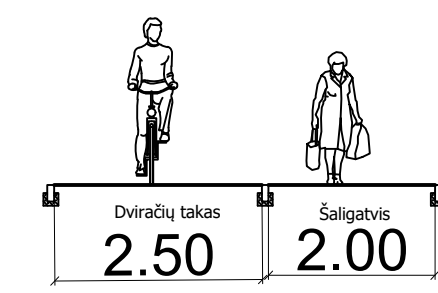


0	2023-03	Techniniam darbo projektui	
LAIDA	IŠLEIDIMO DATA	LAIDOS STATUSAS. KEITIMO PRIEŽASTIS (JEI TAIKOMA)	
KVAL. PATV. DOK. NR.	<p>STATINIO PROJEKTO PAVADINIMAS</p> <p>atamis</p> <p>Žirmūnų g. 139, Vilnius</p> <p>Tel. (8-5) 2728334, Faks. (8-5) 2031280</p>		
30394	PV	Rimvydas Juodka	
37547	PDV	Šarūnas Bakšys	
Inž.	Laurynas Juodis		
STATYTOJAS IR (ARBA) UŽSAKOVAS	DOKUMENTO ŽYMUO		
LT	Šiaulių miesto savivaldybės administracija	AT-22S-1989-00-PP-B.01	
	LAIDA	LAPAS	LAPŲ
	0	1	12

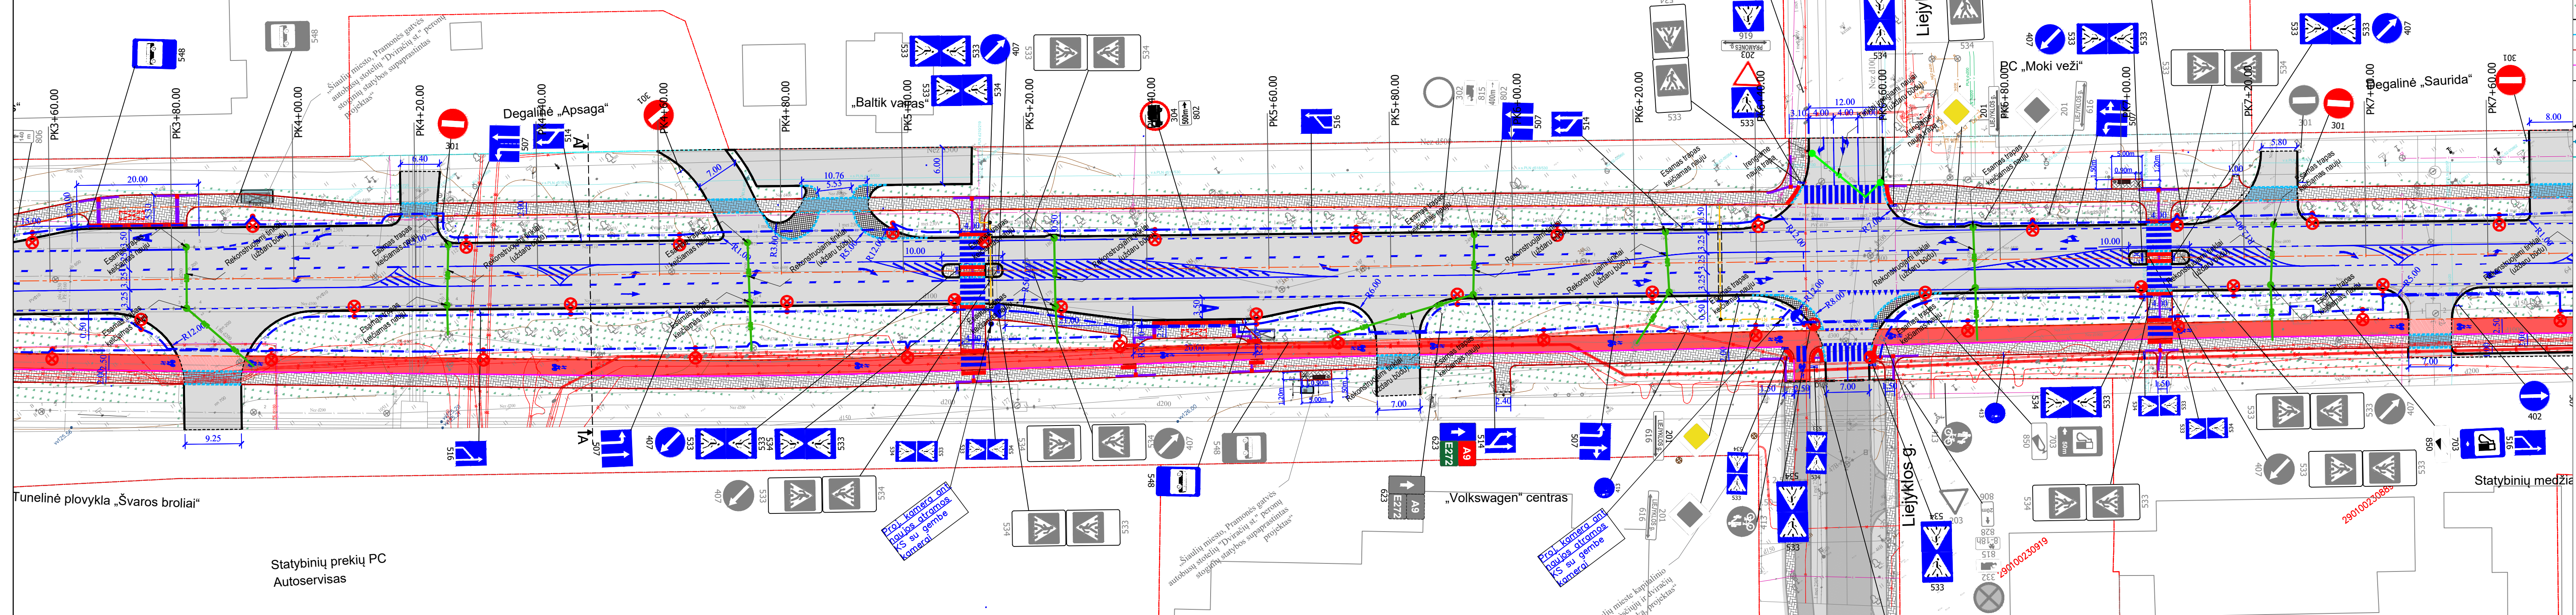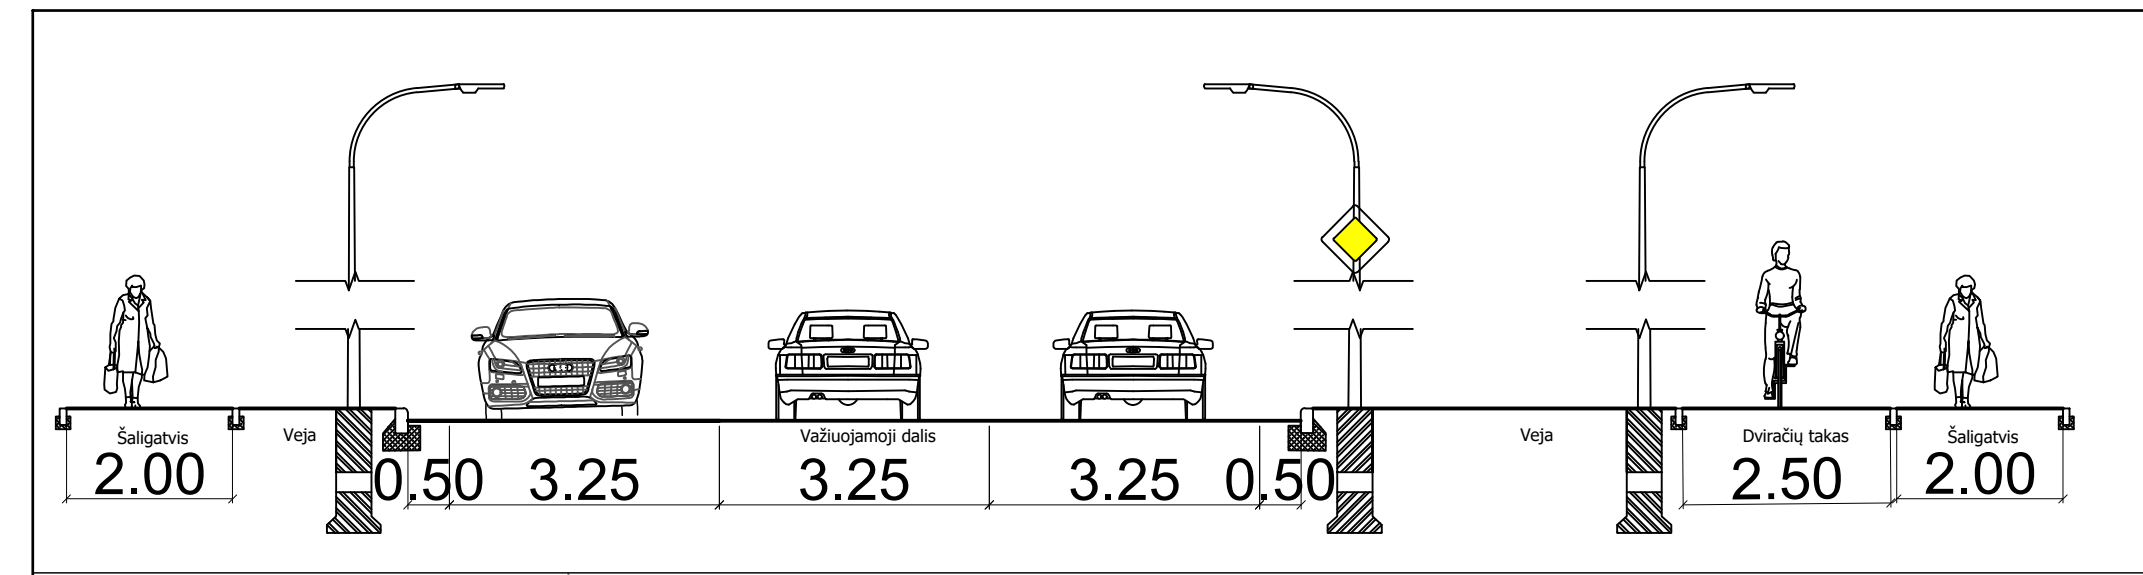


- SUSISIEKIMO DALIS**
- Žymėjimas Aprašymas
- Registruoto geodeziškai pamatuoto sklypo riba
 - Registruoto geodeziškai pamatuoto statinio riba
 - Gatvės ašis
 - DVR
 - Projektuojama asfalto danga
 - Projektuojama betoninių trinkelų danga
 - Projektuojama betoninių trinkelų danga nuovažoje
 - Projektuojama granitinių trinkelų danga
 - Projektuojama dviračių tako raudonos spalvos asfalto danga
 - Projektuojama dviračių tako pilkos spalvos asfalto danga
 - Projektuojama dviračių tako raudonos spalvos asfalto danga nuovažoje
 - Projektuojama žvyro danga
 - Projektuojama veja
 - Kelio bordiūras
 - Nužemintas kelio bordiūras
 - Vejos bordiūras
 - Nusklembtas dviračių bordiūras
 - Asfalto/trinkelų dangos kraštas
 - Projektuojami kelio ženklai
 - Neregijamosios sistemos elementai
 - Kelio ativaras
 - Pėsčiųjų tvorelė
 - Projektuojami latakai su grotelėmis
 - Kertami medžiai
 - Sodinami medžiai
 - Projektuojamas paviljonas
 - Projektuojamas suoliukas ir šiuksliadėžė
- SUTARTINIAI ŽYMĖJIMAI**
- Aprašymas
- Proj. telekomunikacijų linija (ŠK), vamzd.HDPE40mm. grunte
 - Proj. vaizdo stebėjimo kamera
- LAUKO ELEKTRONINIŲ RYŠIŲ (ŠVIESOFORINIS REGULIAVIMAS)**
- Žymėjimas Aprašymas
- Proj. transporto šviesoforai
 - Proj. pėsčiųjų šviesoforai
- ELEKTROTECHNINĖ IR LAUKO ELEKTROS TINKLŲ**
- Žymėjimas Aprašymas
- Projektuojamos gatvės apšvietimo atramos
 - Projektuojamos perėjos kryptinio apšvietimo atramos
 - Projektuojamas 0.4 kV apšvietimo tinklas
- LAUKO VANDENTIEKIS IR NUOTEKOS**
- Aprašymas
- Projektuojamas paviršinių nuotekų tinklas
 - Rekonstruojamas paviršinių nuotekų tinklas
 - Keičiamas paviršinių nuotekų surinkimo šulinėlio liukas
 - Projektuojamas paviršinių nuotekų surinkimo šulinėlis
 - Projektuojamas paviršinių nuotekų šulinys

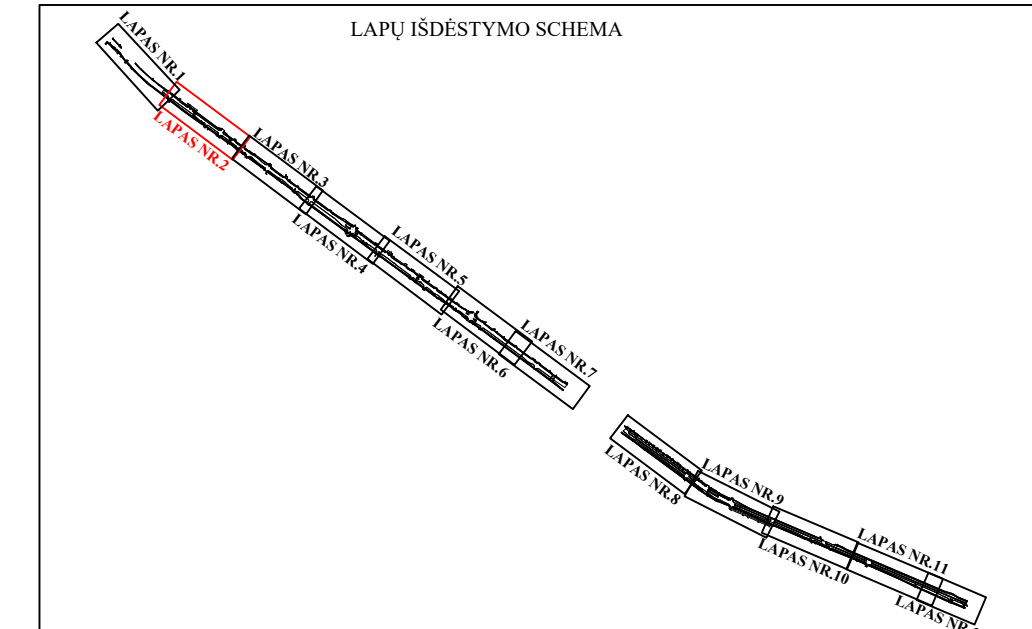

DOKUMENTO ŽYMUO	LAIDA	LAPAS	LAPŲ
AT-22S-1989-00-PP-B.01	0	2	12


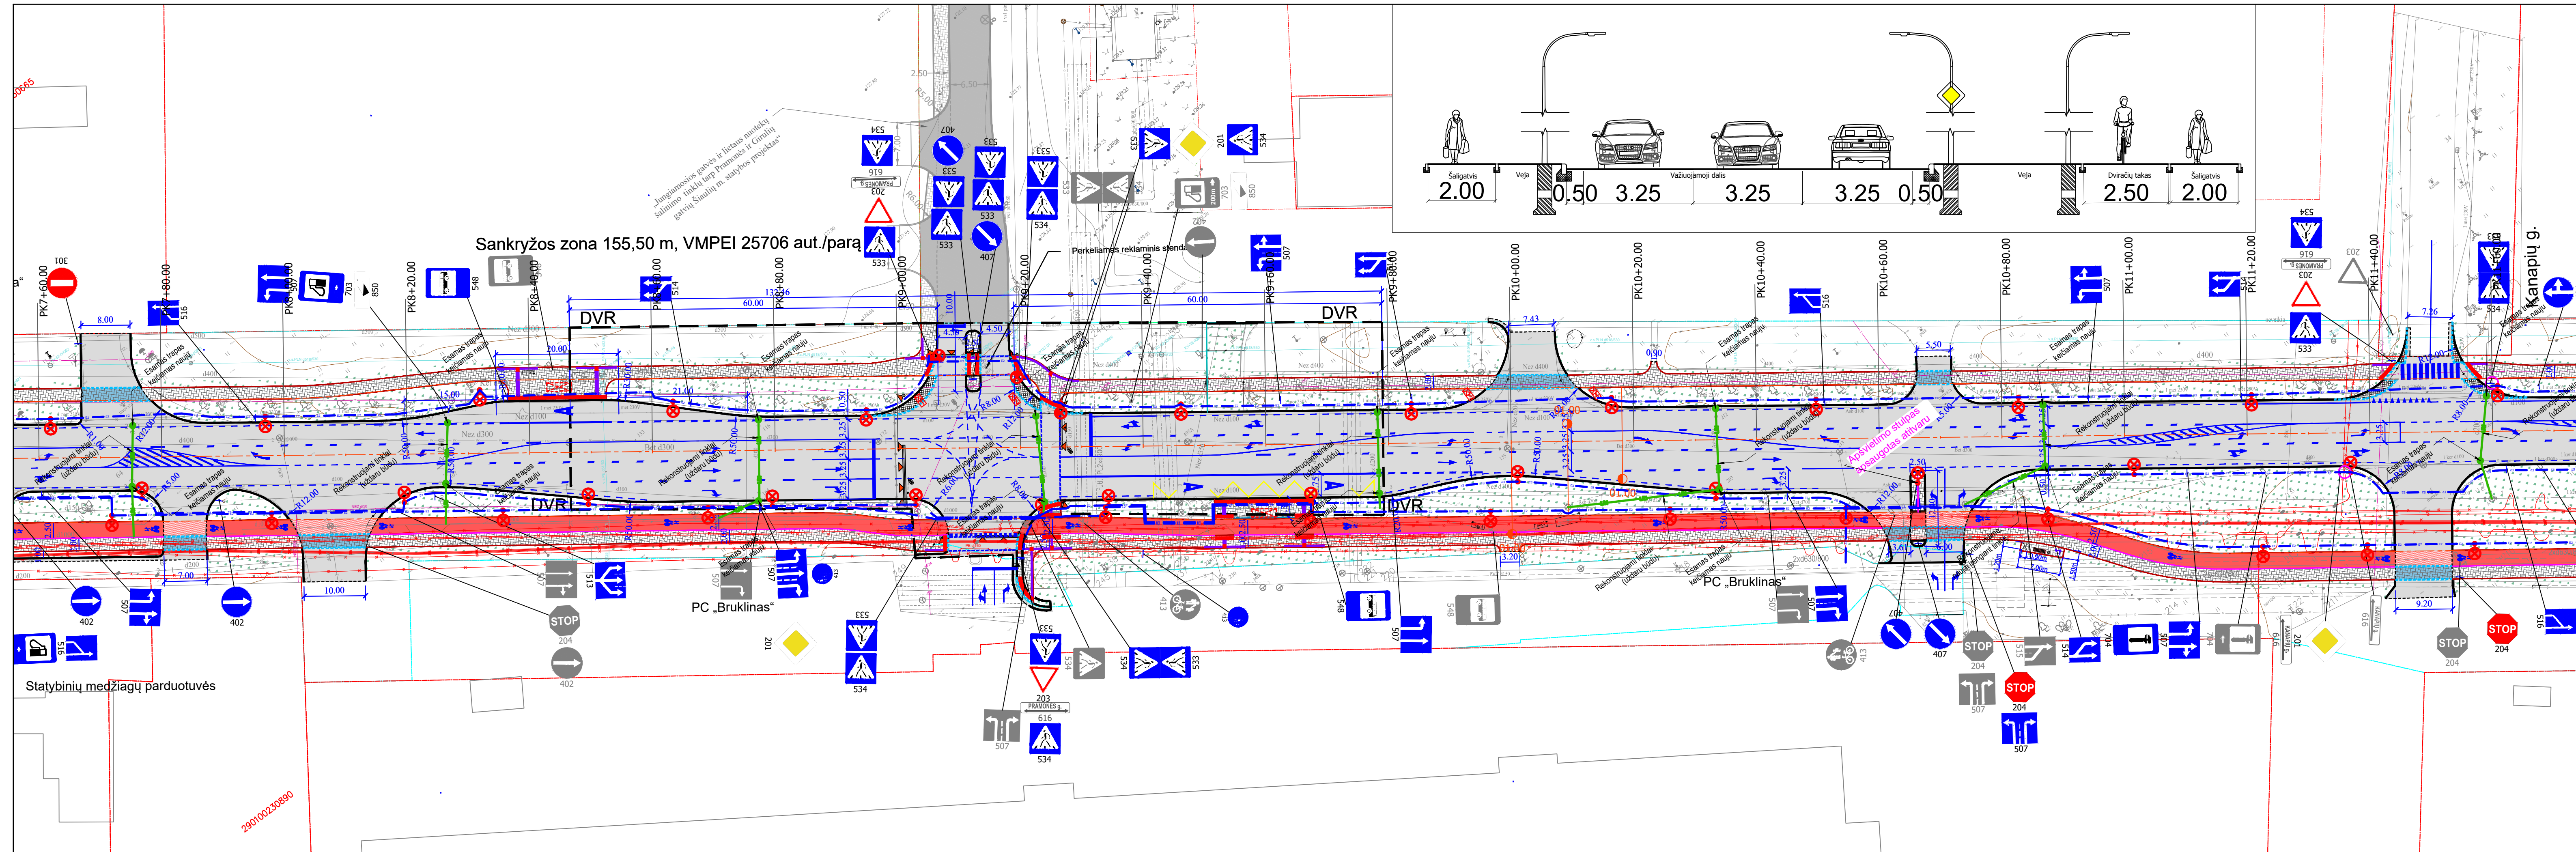


- SUSISIEKIMO DALIS**
Aprašymas
- SUTARTINIAI ŽYMĖJIMAI**
- Registruoto geodeziškai pamatuoto sklypo riba
 - Registruoto geodeziškai pamatuoto statinio riba
 - Gatvės ašis
 - DVR
 - Projektuojama asfalto danga
 - Projektuojama betoninių trinkelų danga
 - Projektuojama betoninių trinkelų danga nuovažoje
 - Projektuojama granitinių trinkelų danga
 - Projektuojama dviračių tako raudonos spalvos asfalto danga
 - Projektuojama dviračių tako pilkos spalvos asfalto danga
 - Projektuojama dviračių tako raudonos spalvos asfalto danga nuovažoje
 - Projektuojama žvyro danga
 - Projektuojama veja
 - Kelio bordiūras
 - Nužemintas kelio bordiūras
 - Vejos bordiūras
 - Nusklembtas dviračių bordiūras
 - Asfalto/trinkelų dangos kraštas
 - Projektuojami kelio ženklai
 - Neregų vedimo sistemos elementai
 - Kelio ativaras
 - Pėsčiųjų tvorelė
 - Projektuojami latakai su grotelėmis
 - Kertami medžiai
 - Sodinami medžiai
 - Projektuojamas paviljonas
 - Projektuojamas suoliukas ir šukšladižė
- LAUKO ELEKTRONINIŲ RYŠIŲ (VAIZDO KAMEROS)**
Žymėjimas
- SUTARTINIAI ŽYMĖJIMAI**
- R1 — Projekt. telekomunikacijų linija (ŠK), vamzd.HDPE40mm. grunte
 - Projekt. vaizdo stebėjimo kamera
- LAUKO ELEKTRONINIŲ RYŠIŲ (ŠVIESOFORINIS REGULIAVIMAS)**
Aprašymas
- SUTARTINIAI ŽYMĖJIMAI**
- Proj. transporto šviesoforai
 - Proj. pėsčiųjų šviesoforai
- ELEKTROTECHNINĖ IR LAUKO ELEKTROS TINKLŲ**
Aprašymas
- SUTARTINIAI ŽYMĖJIMAI**
- Projektuojamas gatvės apšvietimo atramos
 - Projektuojamas perėjos kryptinio apšvietimo atramos
 - Projektuojamas 0.4 kV apšvietimo tinklas
- LAUKO VANDENTIEKIS IR NUOTEKOS**
Aprašymas
- SUTARTINIAI ŽYMĖJIMAI**
- Naujai projektuojamas paviršinių nuotekų tinklas
 - Rekonstruojamas paviršinių nuotekų tinklas
 - Keičiamas paviršinių nuotekų surinkimo šulinėlio liukas
 - Projektuojamas paviršinių nuotekų surinkimo šulinėlis
 - Projektuojamas paviršinių nuotekų šulinys

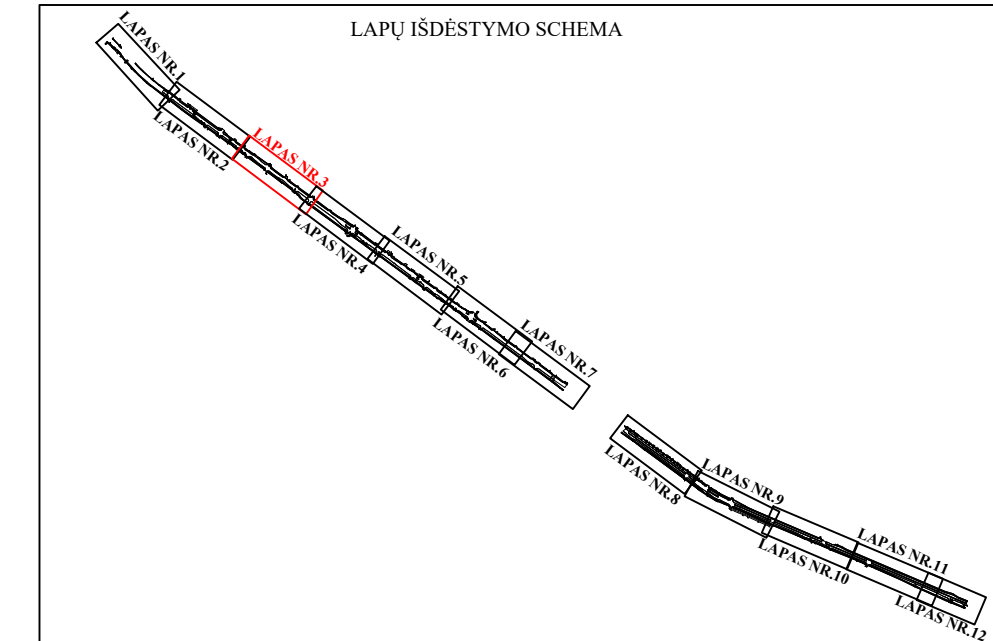


DOKUMENTO ŽYMUO	LAIDA	LAPAS	LAPŲ
AT-22S-1989-00-PP-B.01	0	3	12



290100230890

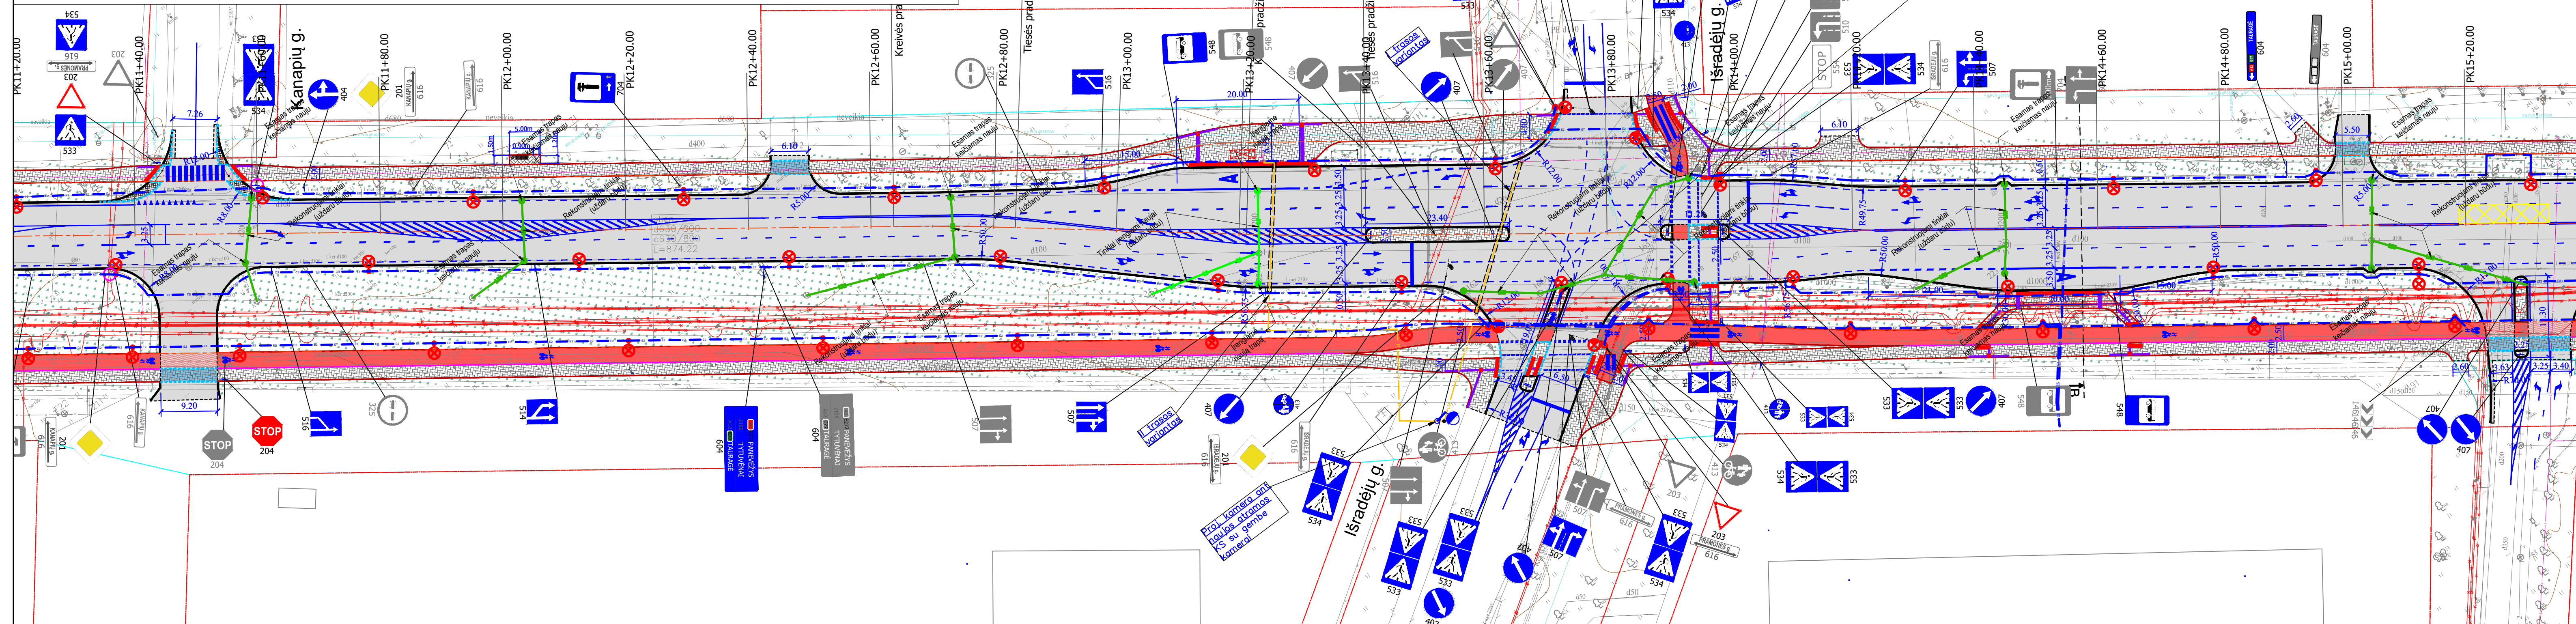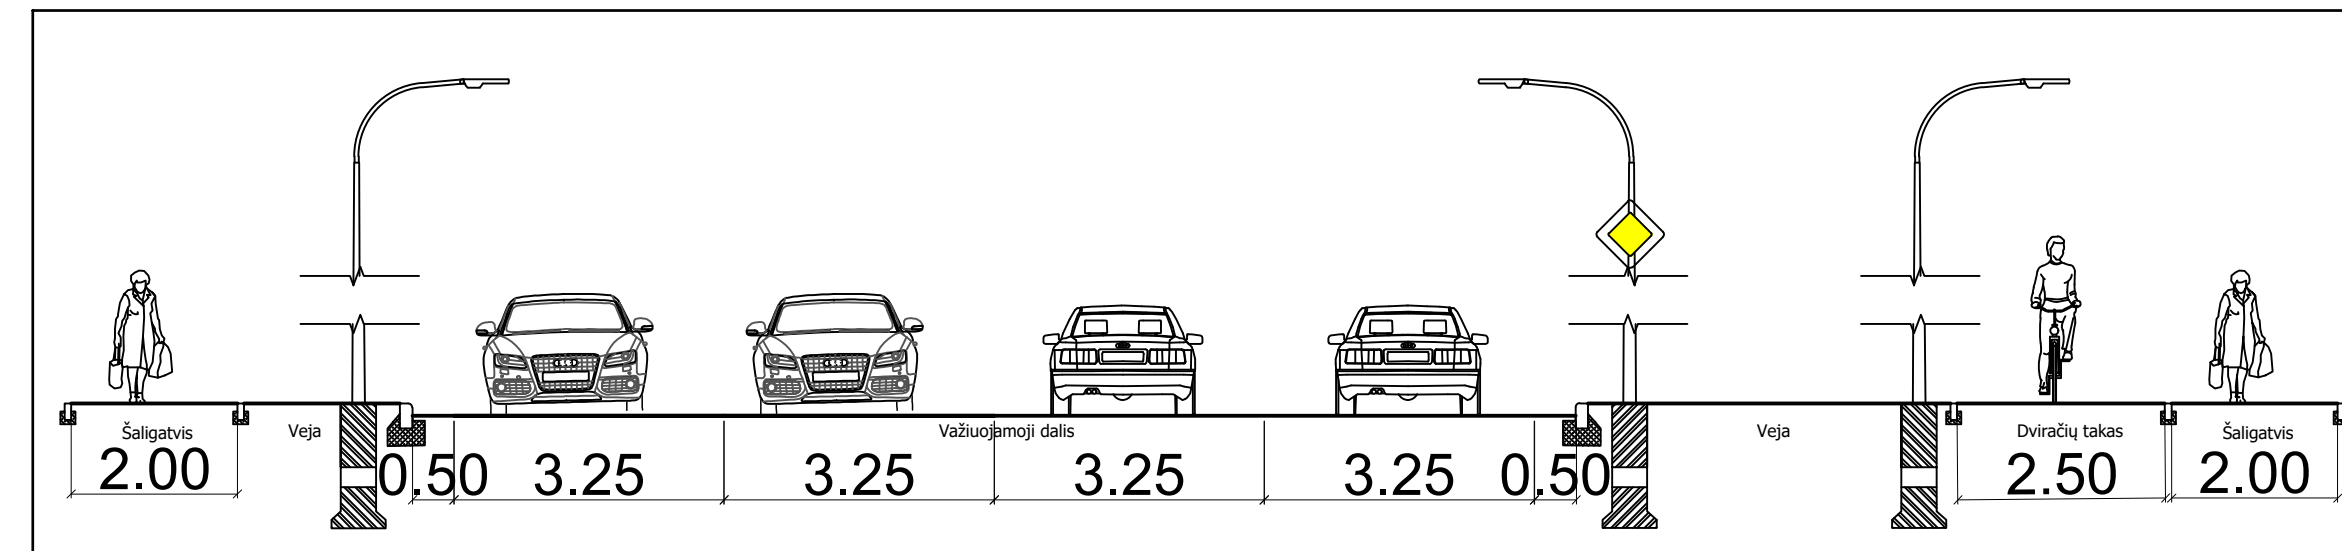


- SUSISIEKIMO DALIS**
Aprašymas
- SUTARTINIAI ŽYMĖJIMAI**
- Registruoto geodeziškai pamatuoto sklypo riba
 - Registruoto geodeziškai pamatuoto statinio riba
 - Gatvės ašis
 - DVR
 - Projektuojama asfalto danga
 - Projektuojama betoninių trinkelų danga
 - Projektuojama betoninių trinkelų danga nuovažoje
 - Projektuojama granitinių trinkelų danga
 - Projektuojama dviračių tako raudonos spalvos asfalto danga
 - Projektuojama dviračių tako pilkos spalvos asfalto danga
 - Projektuojama dviračių tako raudonos spalvos asfalto danga nuovažoje
 - Projektuojama žvyro danga
 - Projektuojama veja
 - Kelio bordiūras
 - Nužemintas kelio bordiūras
 - Vejos bordiūras
 - Nusklembtas dviračių bordiūras
 - Asfalto/trinkelų dangos kraštas
 - Projektuojami kelio ženklai
 - Neregų vedimo sistemos elementai
 - Kelio ativaras
 - Pėsčiųjų tvorelė
 - Projektuojami latakai su grotelėmis
 - Kertami medžiai
 - Sodunami medžiai
 - Projektuojamas paviljonas
 - Projektuojamas suoluokas ir šiukšlinėdėžė
- LAUKO ELEKTRONINIŲ RYŠIŲ (VAIZDO KAMEROS)**
Žymėjimas
- SUTARTINIAI ŽYMĖJIMAI**
- R1 — Projekt. telekomunikacijų linija (ŠK), vamzd.HDPE40mm. grunte
 - Projekt. vaizdo stebėjimo kamera
- LAUKO ELEKTRONINIŲ RYŠIŲ (ŠVIESOFORINIS REGULIAVIMAS)**
Aprašymas
- SUTARTINIAI ŽYMĖJIMAI**
- Proj. transporto šviesoforai
 - Proj. pėsčiųjų šviesoforai
- ELEKTROTECHNINĖ IR LAUKO ELEKTROS TINKLŲ**
Aprašymas
- SUTARTINIAI ŽYMĖJIMAI**
- Projektuojamos gatvės apšvietimo atramos
 - Projektuojamos perėjos kryptinio apšvietimo atramos
 - Projektuojamas 0,4 kV apšvietimo tinklas
- LAUKO VANDENTIEKIS IR NUOTEKOS**
Aprašymas
- SUTARTINIAI ŽYMĖJIMAI**
- Naujai projektuojamas paviršinių nuotekų tinklas
 - Rekonstruojamas paviršinių nuotekų tinklas
 - Keičiamas paviršinių nuotekų surinkimo šulinėlio liukas
 - Projektuojamas paviršinių nuotekų surinkimo šulinėlis
 - Projektuojamas paviršinių nuotekų šulinys

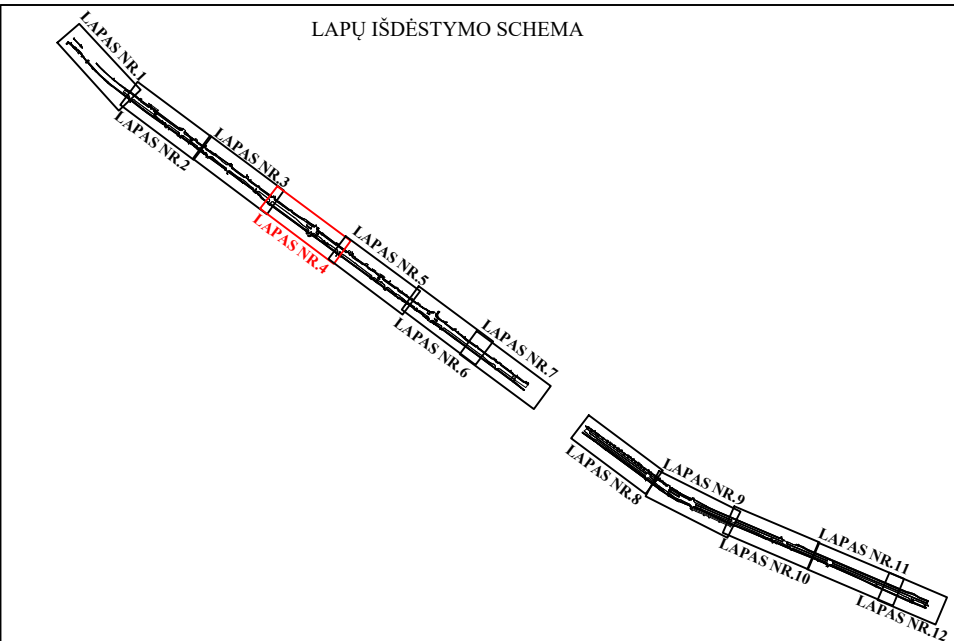




DOCUMENT SYMBOL	VERSION	SHEET	TOTAL SHEETS
AT-22S-1989-00-PP-B.01	0	4	12

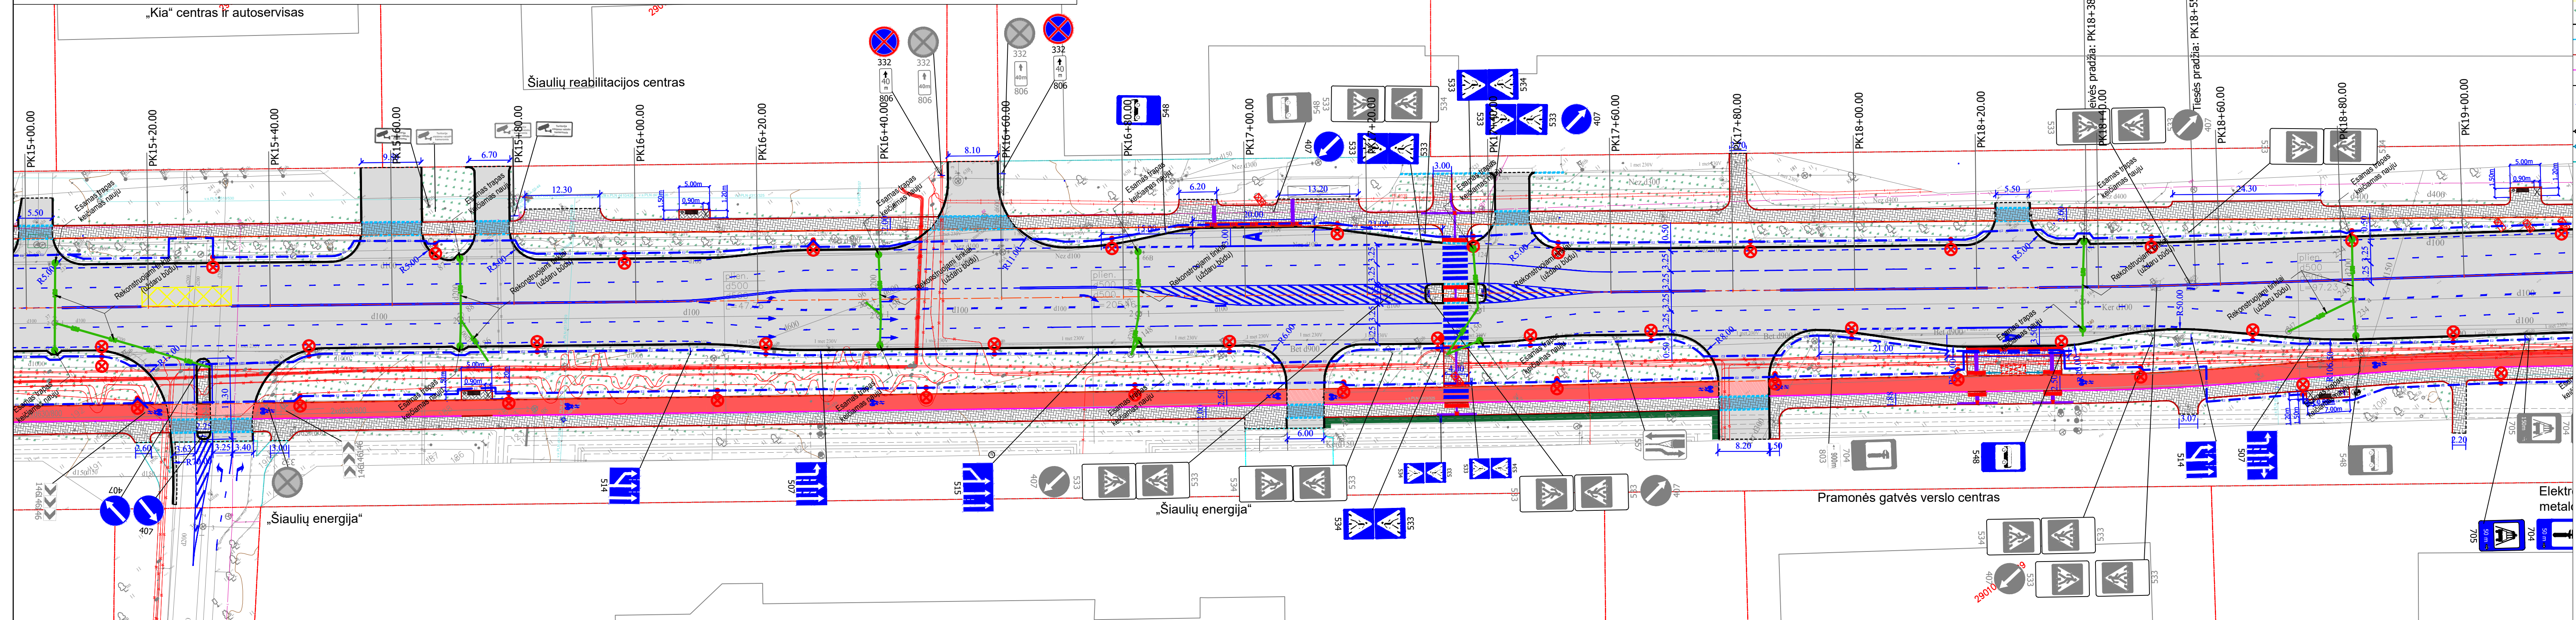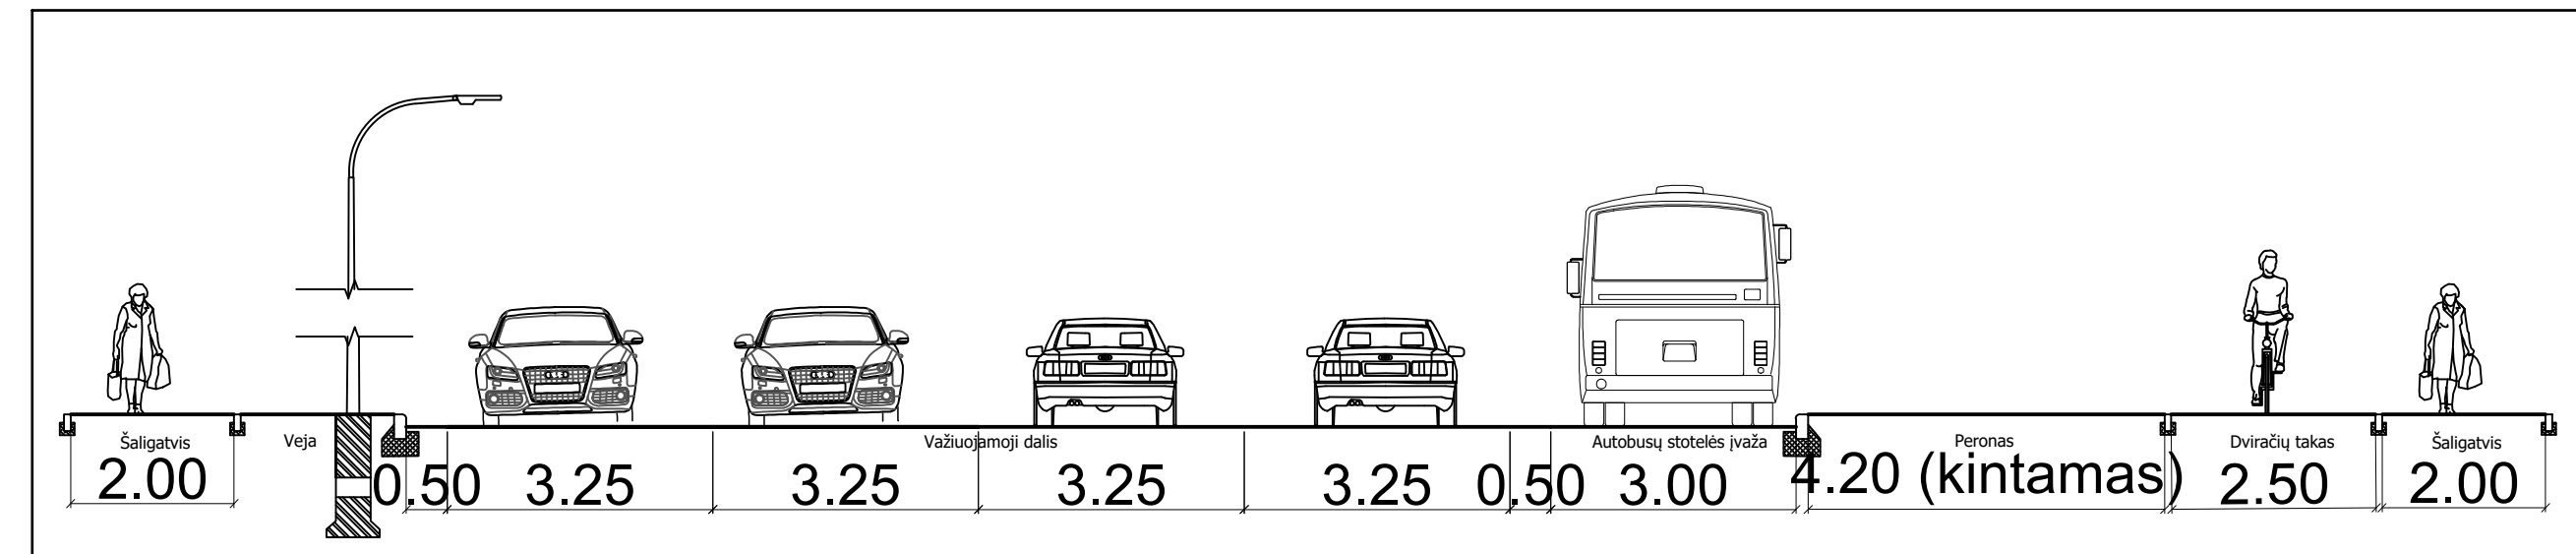


- SUSISIEKIMO DALIS**
Aprašymas
- SUTARTINIAI ŽYMĖJIMAI**
- Registruoto geodeziškai pamatuoto sklypo riba
 - Registruoto geodeziškai pamatuoto statinio riba
 - Gatvės ašis
 - Darbų vykdymo riba
 - Projektuojama asfalto danga
 - Projektuojama betoninių trinkelių danga
 - Projektuojama betoninių trinkelių danga nuvažoje
 - Projektuojama granitinių trinkelių danga
 - Projektuojama dviračių tako raudonos spalvos asfalto danga
 - Projektuojama dviračių tako pilkos spalvos asfalto danga
 - Projektuojama dviračių tako raudonos spalvos asfalto danga nuvažoje
 - Projektuojama žvyro danga
 - Projektuojama veja
 - Kelio bordiūras
 - Nužemintas kelio bordiūras
 - Vejos bordiūras
 - Nusklembtas dviračių bordiūras
 - Asfalto/trinkelės dangos kraštas
 - Projektuojami kelio ženklai
 - Neregų vedimo sistemos elementai
 - Kelio ativaras
 - Pėsčiųjų tvorelė
 - Projektuojami latakai su grotelėmis
 - Kertami medžiai
 - Sodunami medžiai
 - Projektuojamas paviljonas
 - Projektuojamas suoliukas ir šukščiadėžė
- LAUKO ELEKTRONINIŲ RYŠIŲ (VAIZDO KAMEROS)**
Aprašymas
- SUTARTINIAI ŽYMĖJIMAI**
- R1 — Projekt. telekomunikacijų linija (ŠK), vamzd.HDPE40mm. grunte
 - Projekt. vaizdo stebėjimo kamera
- LAUKO ELEKTRONINIŲ RYŠIŲ (ŠVIESOFORINIS REGULIAVIMAS)**
Aprašymas
- SUTARTINIAI ŽYMĖJIMAI**
- Proj. transporto šviesoforai
 - Proj. pėsčiųjų šviesoforai
- ELEKTROTECHNINĖ IR LAUKO ELEKTROS TINKLŲ**
Aprašymas
- SUTARTINIAI ŽYMĖJIMAI**
- Projektuojamos gatvės apšvietimo atramos
 - Projektuojamos perėjos kryptinio apšvietimo atramos
 - Projektuojamas 0.4 kV apšvietimo tinklas
- LAUKO VANDENTIEKIS IR NUOTEKOS**
Aprašymas
- SUTARTINIAI ŽYMĖJIMAI**
- Naujai projektuojamas paviršinių nuotekų tinklas
 - Rekonstruojamas paviršinių nuotekų tinklas
 - Keičiamas paviršinių nuotekų surinkimo šulinėlio liukas
 - Projektuojamas paviršinių nuotekų surinkimo šulinėlis
 - Projektuojamas paviršinių nuotekų šulinys

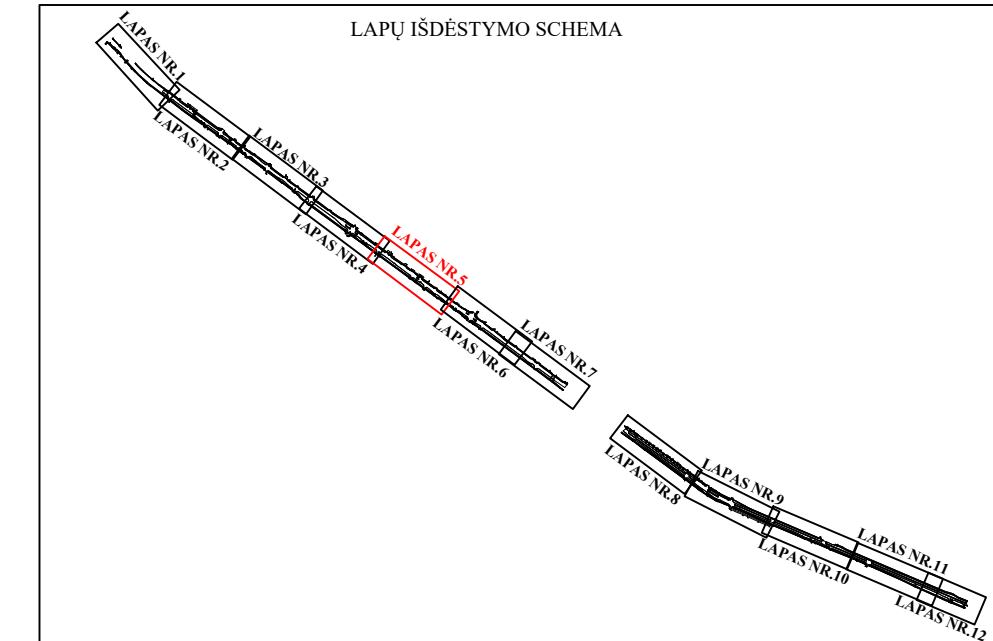


DOCUMENTO ŽYMUO	LAIDA	LAPAS	LAPŲ
AT-22S-1989-00-PP-B.01	0	5	12

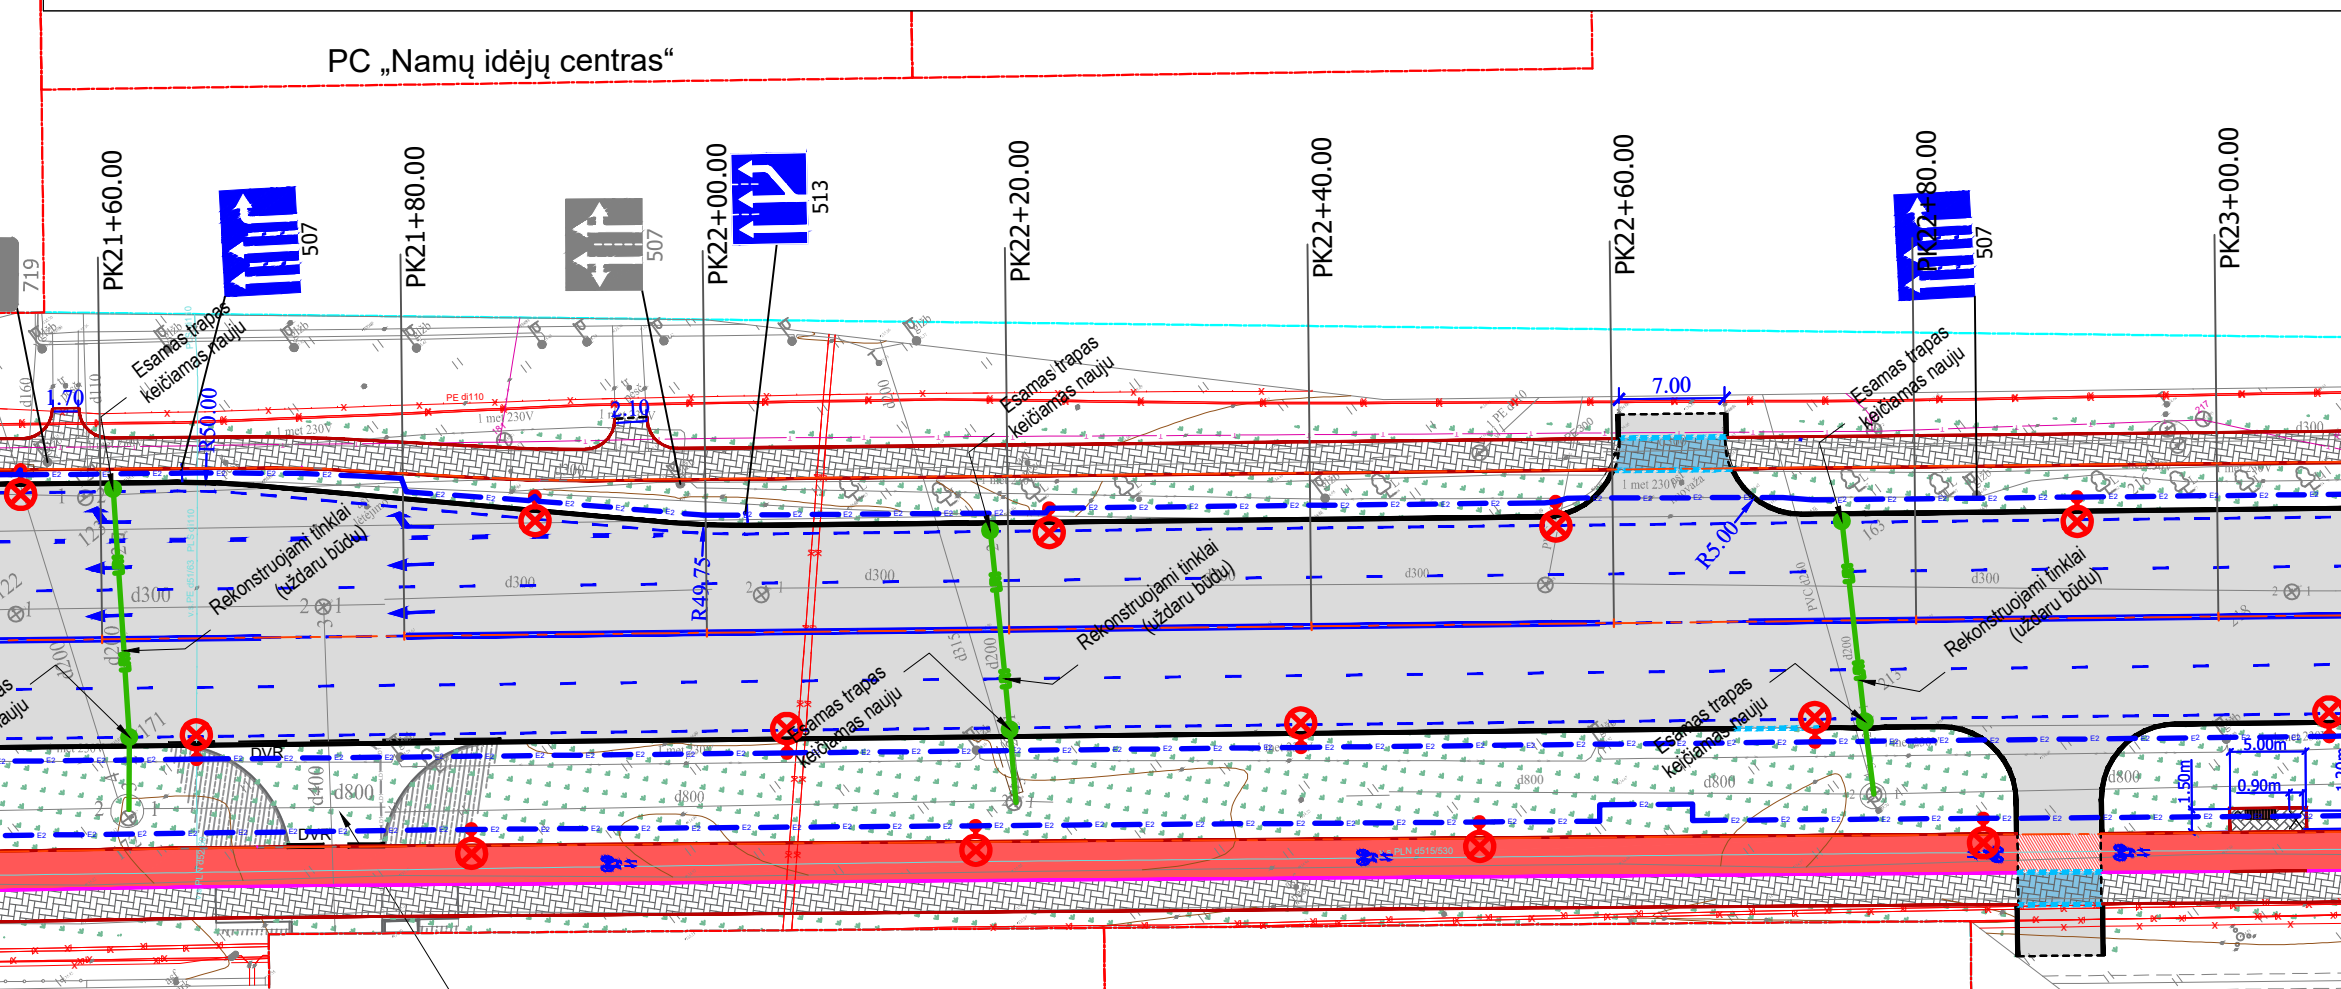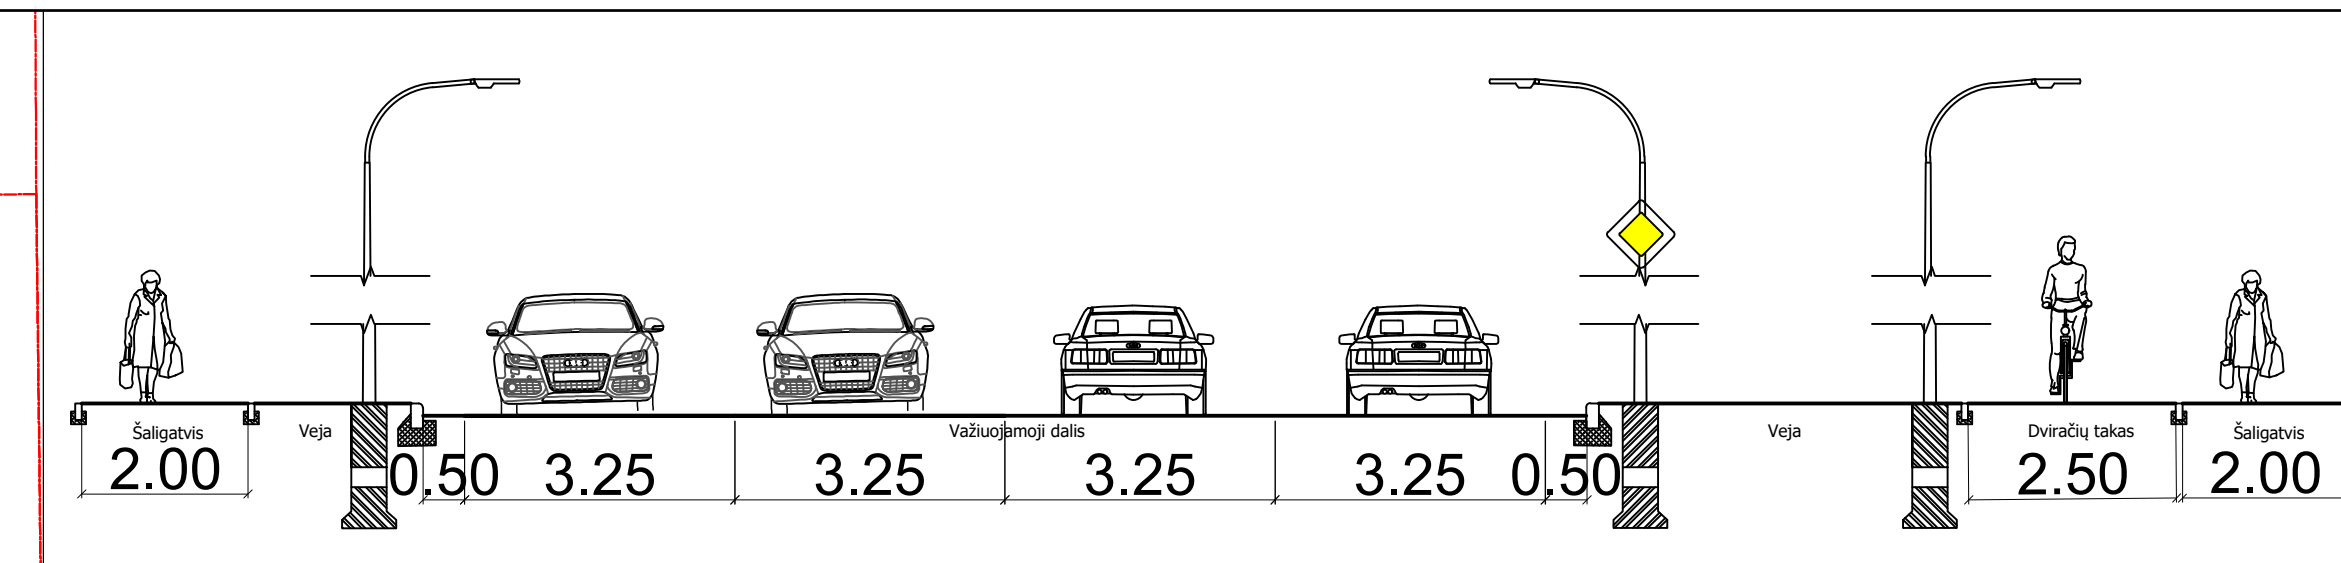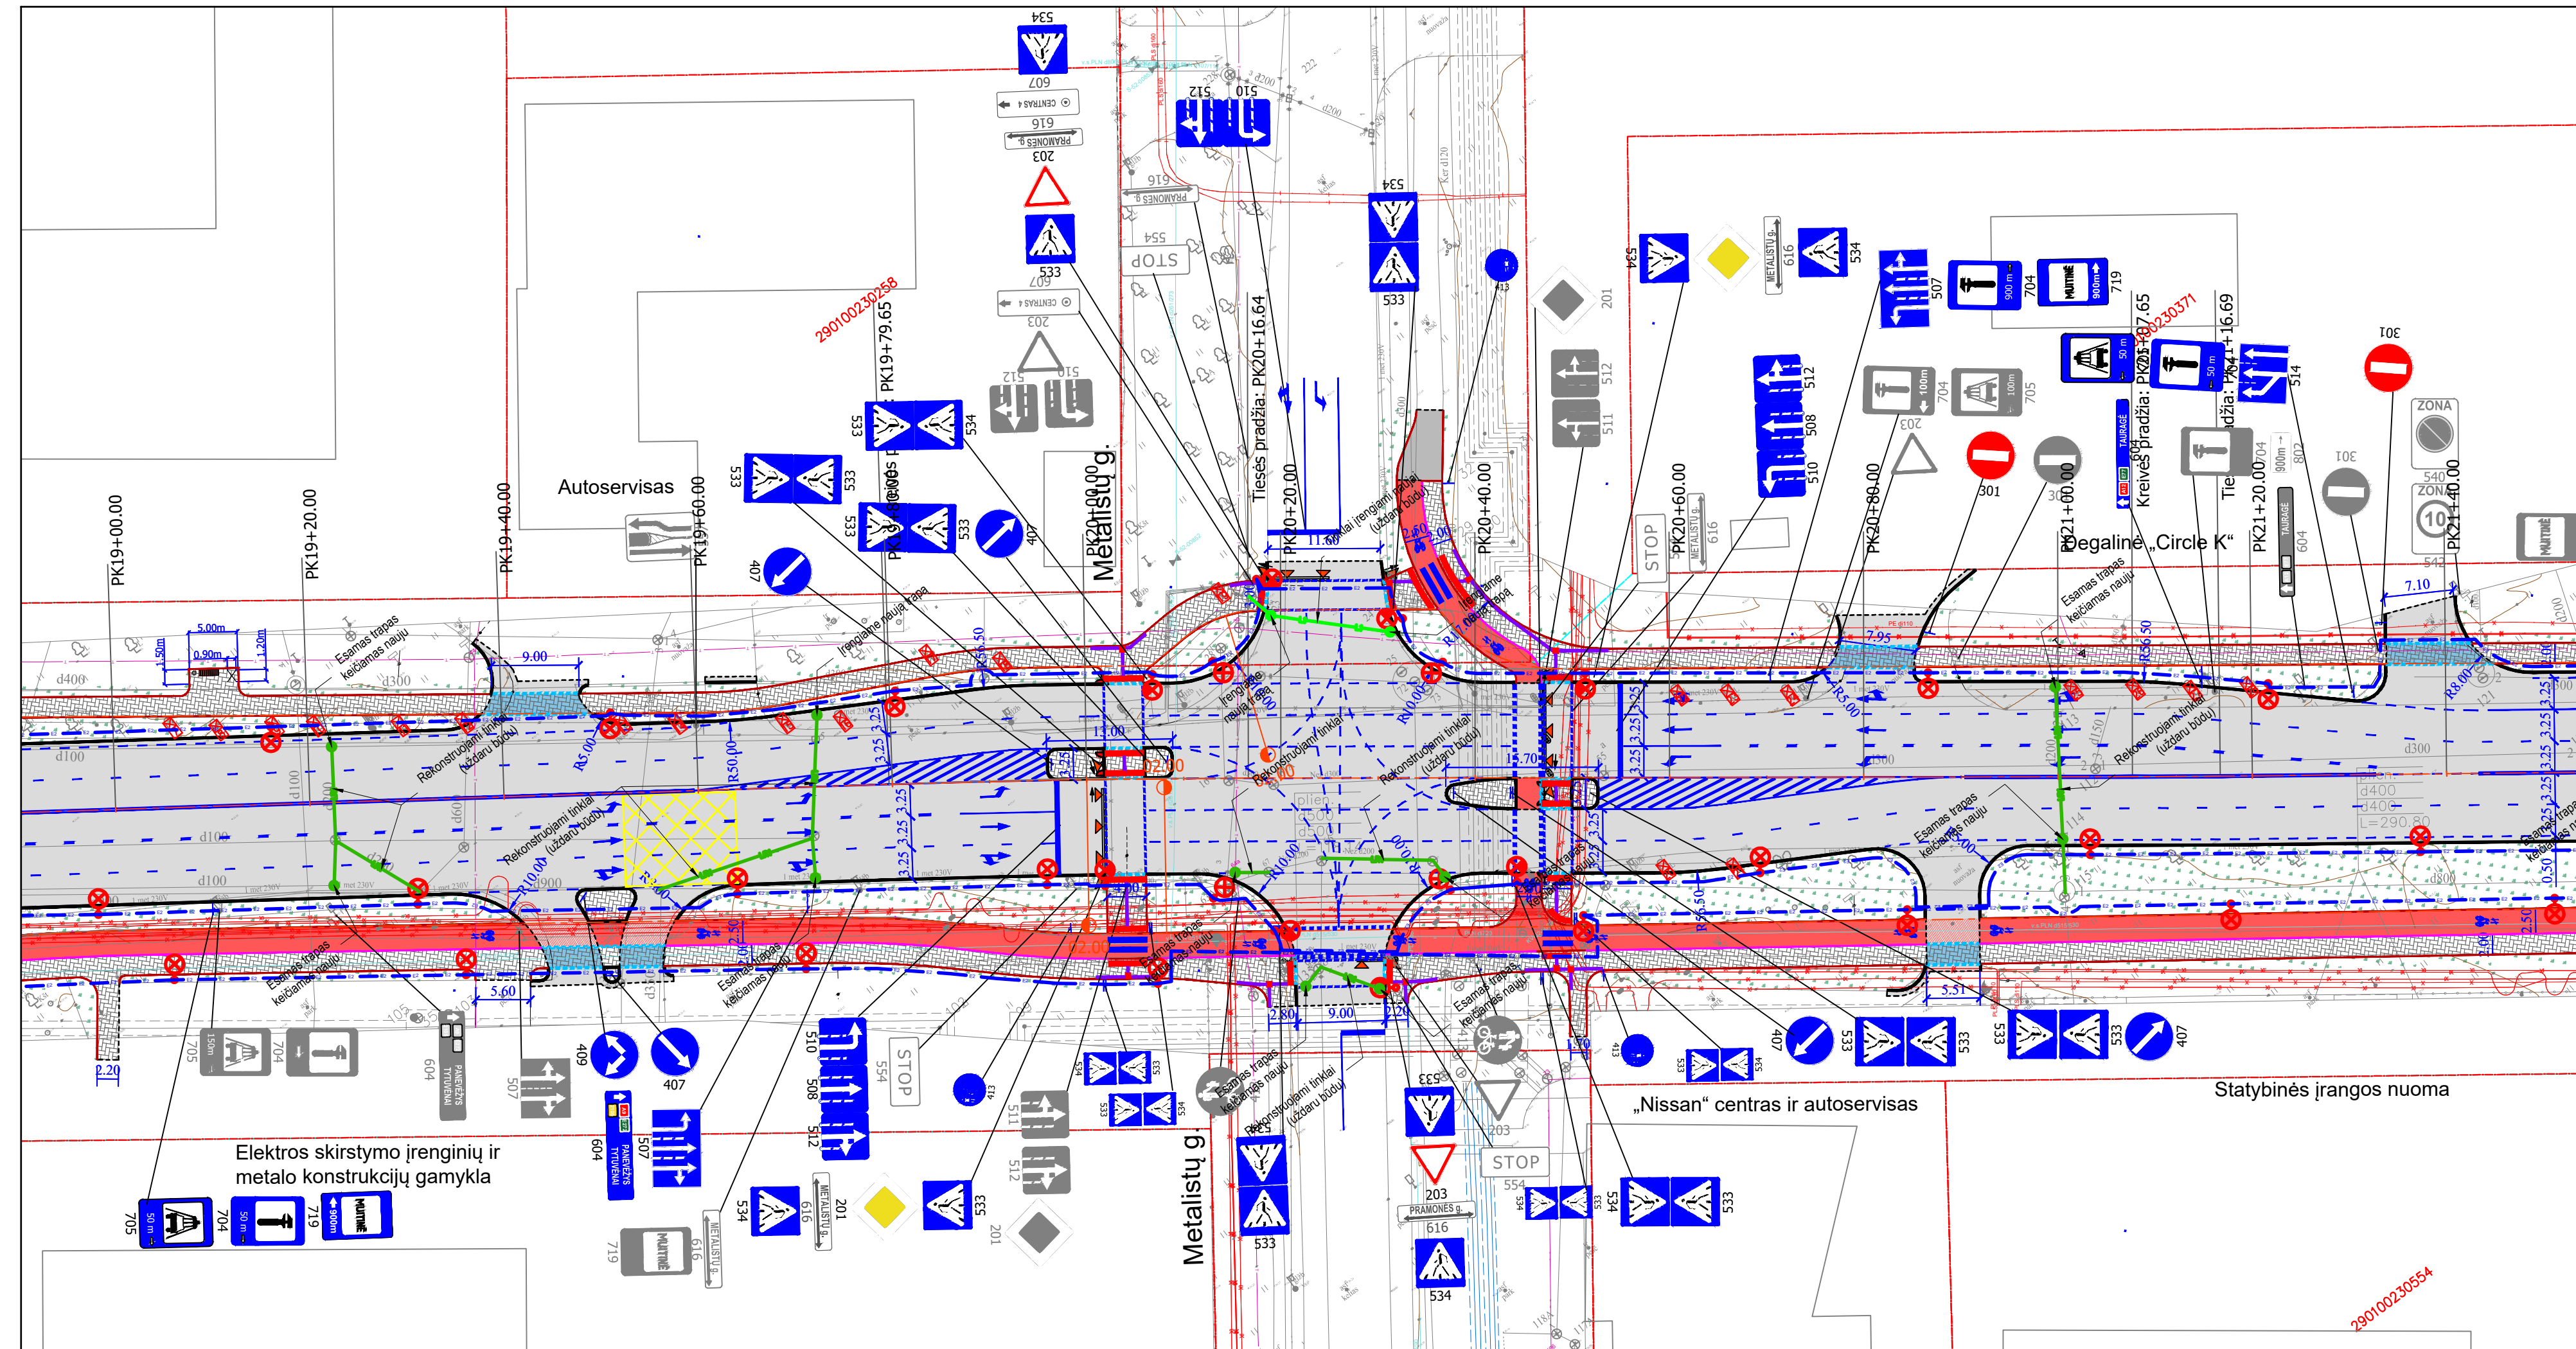



- SUSISIEKIMO DALIS**
Aprašymas
- SUTARTINIAI ŽYMĖJIMAI**
- Registruoto geodeziškai pamatuoto sklypo riba
 - Registruoto geodeziškai pamatuoto statinio riba
 - Gatvės ašis
 - DVR
 - Projektuojama asfalto danga
 - Projektuojama betoninių trinkelių danga
 - Projektuojama betoninių trinkelių danga nuovažoje
 - Projektuojama granitinių trinkelių danga
 - Projektuojama dviračių tako raudonos spalvos asfalto danga
 - Projektuojama dviračių tako pilkos spalvos asfalto danga
 - Projektuojama dviračių tako raudonos spalvos asfalto danga nuovažoje
 - Projektuojama žvyro danga
 - Projektuojama veja
 - Kelio bordiūras
 - Nužemintas kelio bordiūras
 - Vejos bordiūras
 - Nusklembtas dviračių bordiūras
 - Asfalto/trinkelių dangos kraštas
 - Nereguli vedimo sistemos elementai
 - Kelio ativaras
 - Pėsčiųjų tvorelė
 - Projektuojami latakai su grotelėmis
 - Kertami medžiai
 - Sodunami medžiai
 - Projektuojamas paviljonas
 - Projektuojamas suoliukas ir šukščiadėžė
- LAUKO ELEKTRONINIŲ RYŠIŲ (VAIZDO KAMEROS)**
Žymėjimas
- SUTARTINIAI ŽYMĖJIMAI**
- R1 — Projekt. telekomunikacijų linija (ŠK), vamzd.HDPE40mm. grunte
 - Projekt. vaizdo stebėjimo kamera
- LAUKO ELEKTRONINIŲ RYŠIŲ (ŠVIESOFORINIS REGULIAVIMAS)**
Aprašymas
- SUTARTINIAI ŽYMĖJIMAI**
- Proj. transporto šviesoforai
 - Proj. pėsčiųjų šviesoforai
- ELEKTROTECHNINĖ IR LAUKO ELEKTROS TINKLŲ**
Aprašymas
- SUTARTINIAI ŽYMĖJIMAI**
- Projektuojamos gatvės apšvietimo atramos
 - Projektuojamos perėjos kryptinio apšvietimo atramos
 - Projektuojamas 0.4 kV apšvietimo tinklas
- LAUKO VANDENTIEKIS IR NUOTEKOS**
Aprašymas
- SUTARTINIAI ŽYMĖJIMAI**
- Naujai projektuojamas paviršinių nuotekų tinklas
 - Rekonstruojamas paviršinių nuotekų tinklas
 - Keičiamas paviršinių nuotekų surinkimo šulinėlio liukas
 - Projektuojamas paviršinių nuotekų surinkimo šulinėlis
 - Projektuojamas paviršinių nuotekų šulinys

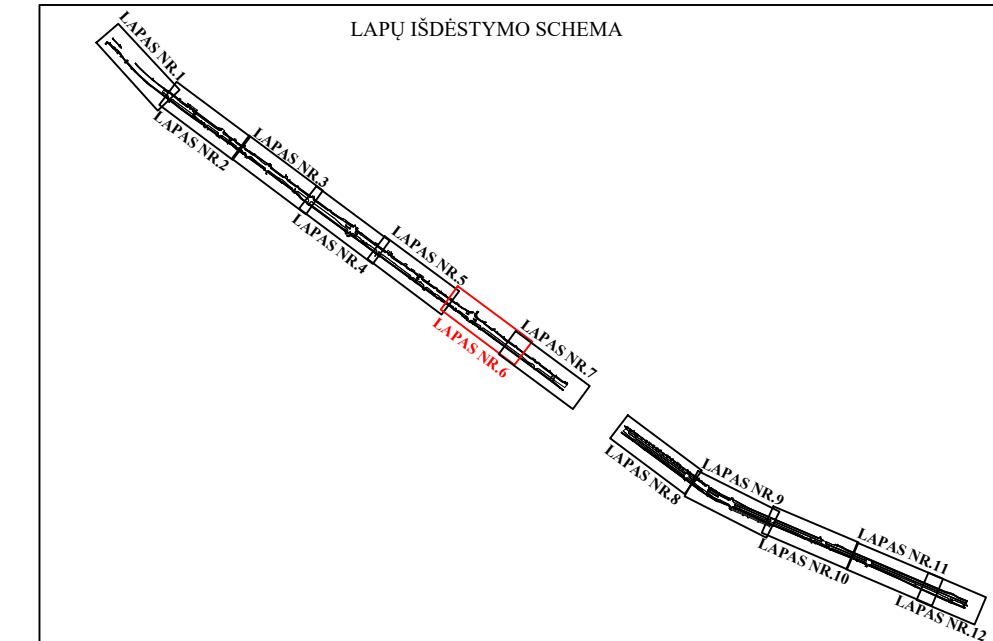


DOCUMENT SYMBOL	VERSION	SHEET	TOTAL SHEETS
AT-22S-1989-00-PP-B.01	0	6	12

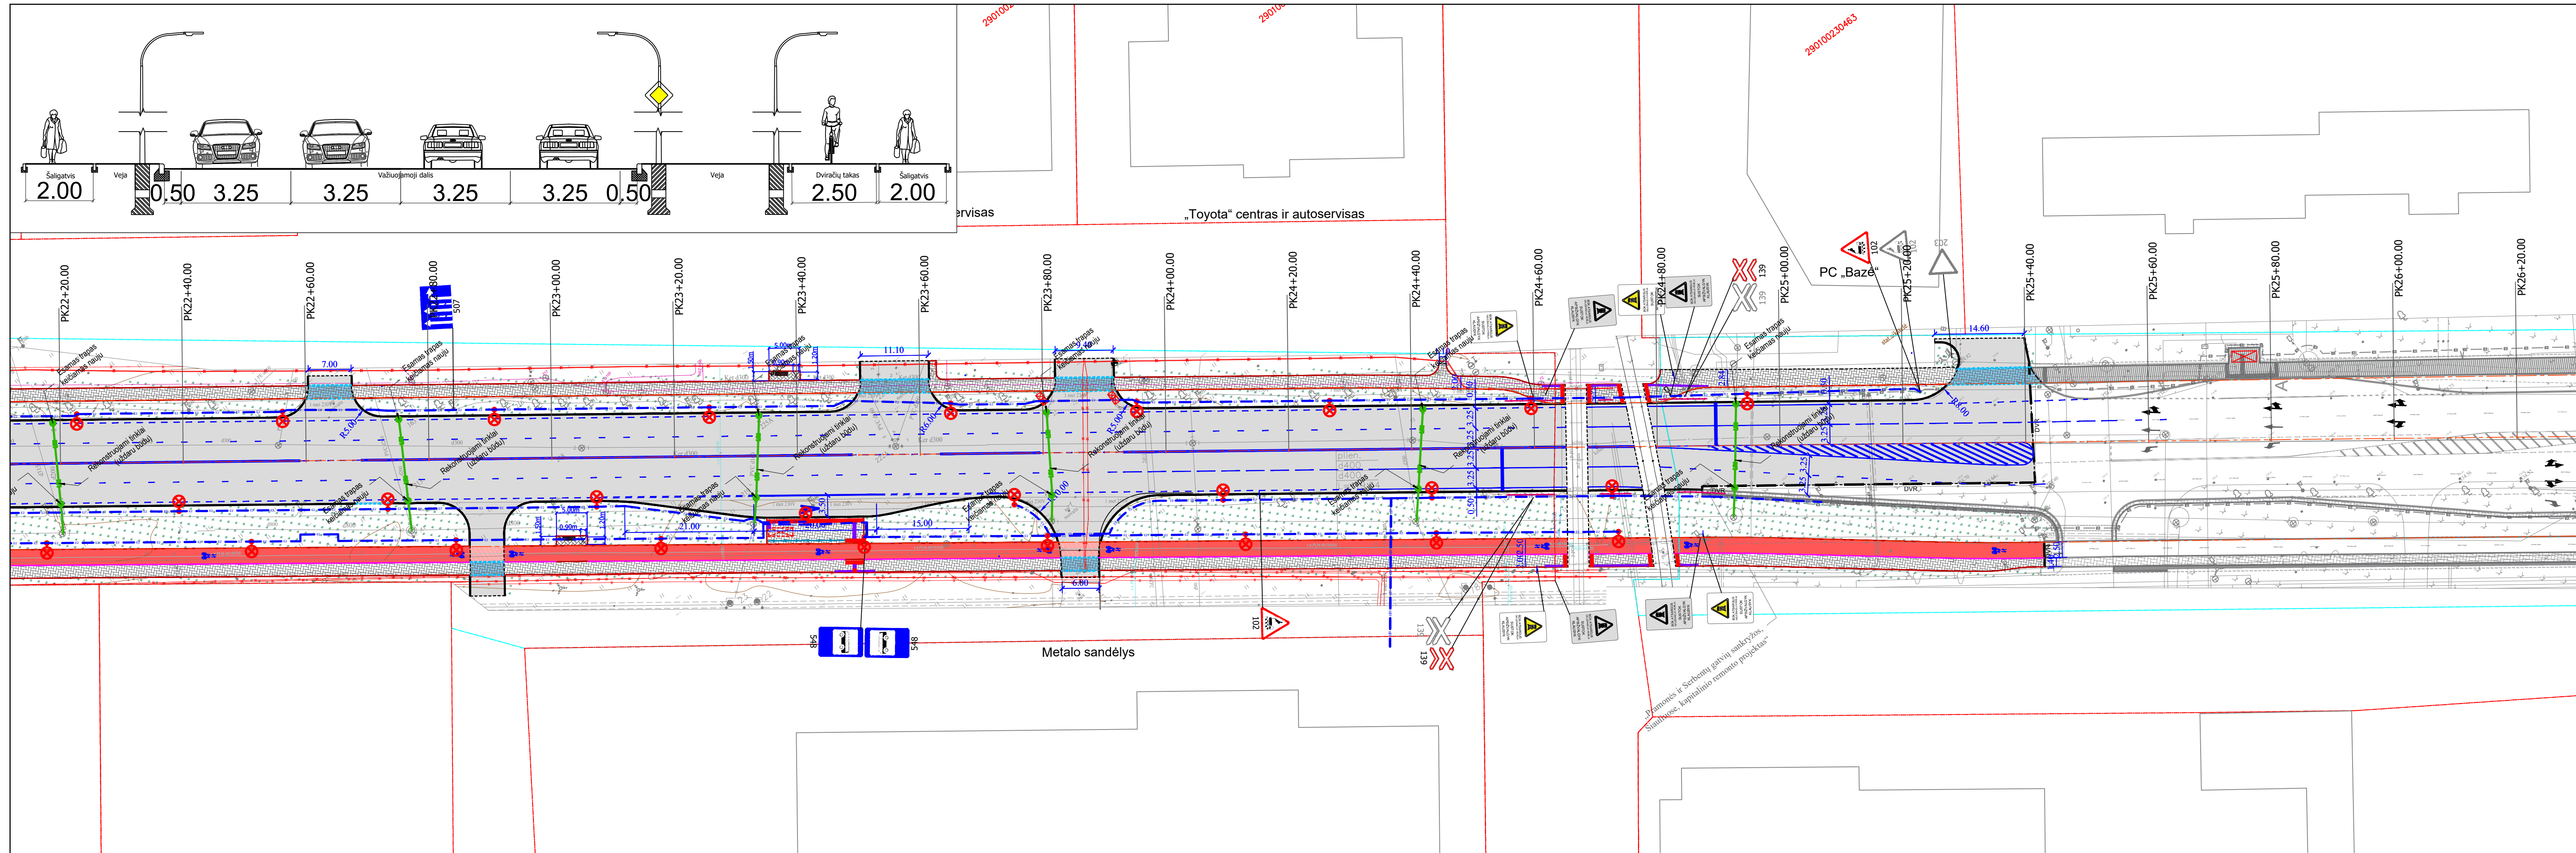




- SUSISIEKIMO DALIS**
Aprašymas
- SUTARTINIAI ŽYMĖJIMAI**
- Registruoto geodeziškai pamatuoto sklypo riba
 - Registruoto geodeziškai pamatuoto statinio riba
 - Gatvės ašis
 - DVR
 - Projektuojama asfalto danga
 - Projektuojama betoninių trinkelų danga
 - Projektuojama betoninių trinkelų danga nuovažoje
 - Projektuojama granitinių trinkelų danga
 - Projektuojama dviračių tako raudonos spalvos asfalto danga
 - Projektuojama dviračių tako pilkos spalvos asfalto danga
 - Projektuojama dviračių tako raudonos spalvos asfalto danga nuovažoje
 - Projektuojama žvyro danga
 - Projektuojama veja
 - Kelio bordiūras
 - Nužemintas kelio bordiūras
 - Vejos bordiūras
 - Nusklembtas dviračių bordiūras
 - Asfalto/trinkelų dangos kraštai
 - Projektuojami kelio ženklai
 - Neregų vedimo sistemos elementai
 - Kelio ativaras
 - Pėsčiųjų tvorelė
 - Projektuojami latakai su grotelėmis
 - Kertami medžiai
 - Sodunami medžiai
 - Projektuojamas paviljonas
 - Projektuojamas suolukas ir šiukšladižė
- LAUKO ELEKTRONINIŲ RYŠIŲ (VAIZDO KAMEROS)**
Žymėjimas
- SUTARTINIAI ŽYMĖJIMAI**
- R1 — Projekt. telekomunikacijų linija (ŠK), vamzd.HDPE40mm. grunte
 - Projekt. vaizdo stebėjimo kamera
- LAUKO ELEKTRONINIŲ RYŠIŲ (ŠVIESOFORINIS REGULIAVIMAS)**
Aprašymas
- SUTARTINIAI ŽYMĖJIMAI**
- Proj. transporto šviesoforai
 - Proj. pėsčiųjų šviesoforai
- ELEKTROTECHNINĖ IR LAUKO ELEKTROS TINKLŲ**
Aprašymas
- SUTARTINIAI ŽYMĖJIMAI**
- Projektuojamos gatvės apšvietimo atramos
 - Projektuojamos perėjus kryptinio apšvietimo atramos
 - Projektuojamas 0.4 kV apšvietimo tinklas
- LAUKO VANDENTIEKIS IR NUOTEKOS**
Aprašymas
- SUTARTINIAI ŽYMĖJIMAI**
- Naujai projektuojamas paviršinių nuotekų tinklas
 - Rekonstruojamas paviršinių nuotekų tinklas
 - Keičiamas paviršinių nuotekų surinkimo šulinėlio liukas
 - Projektuojamas paviršinių nuotekų surinkimo šulinėlis
 - Projektuojamas paviršinių nuotekų šulinys

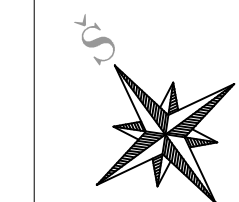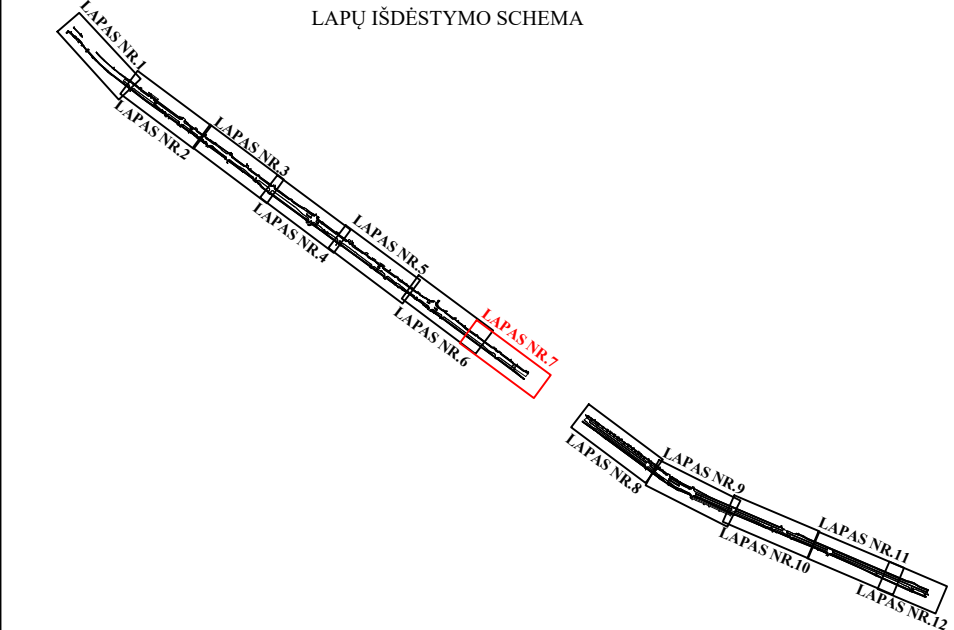


DOKUMENTO ŽYMUO AT-22S-1989-00-PP-B.01	LAIKA	LAPAS	LAPŲ
	0	7	12


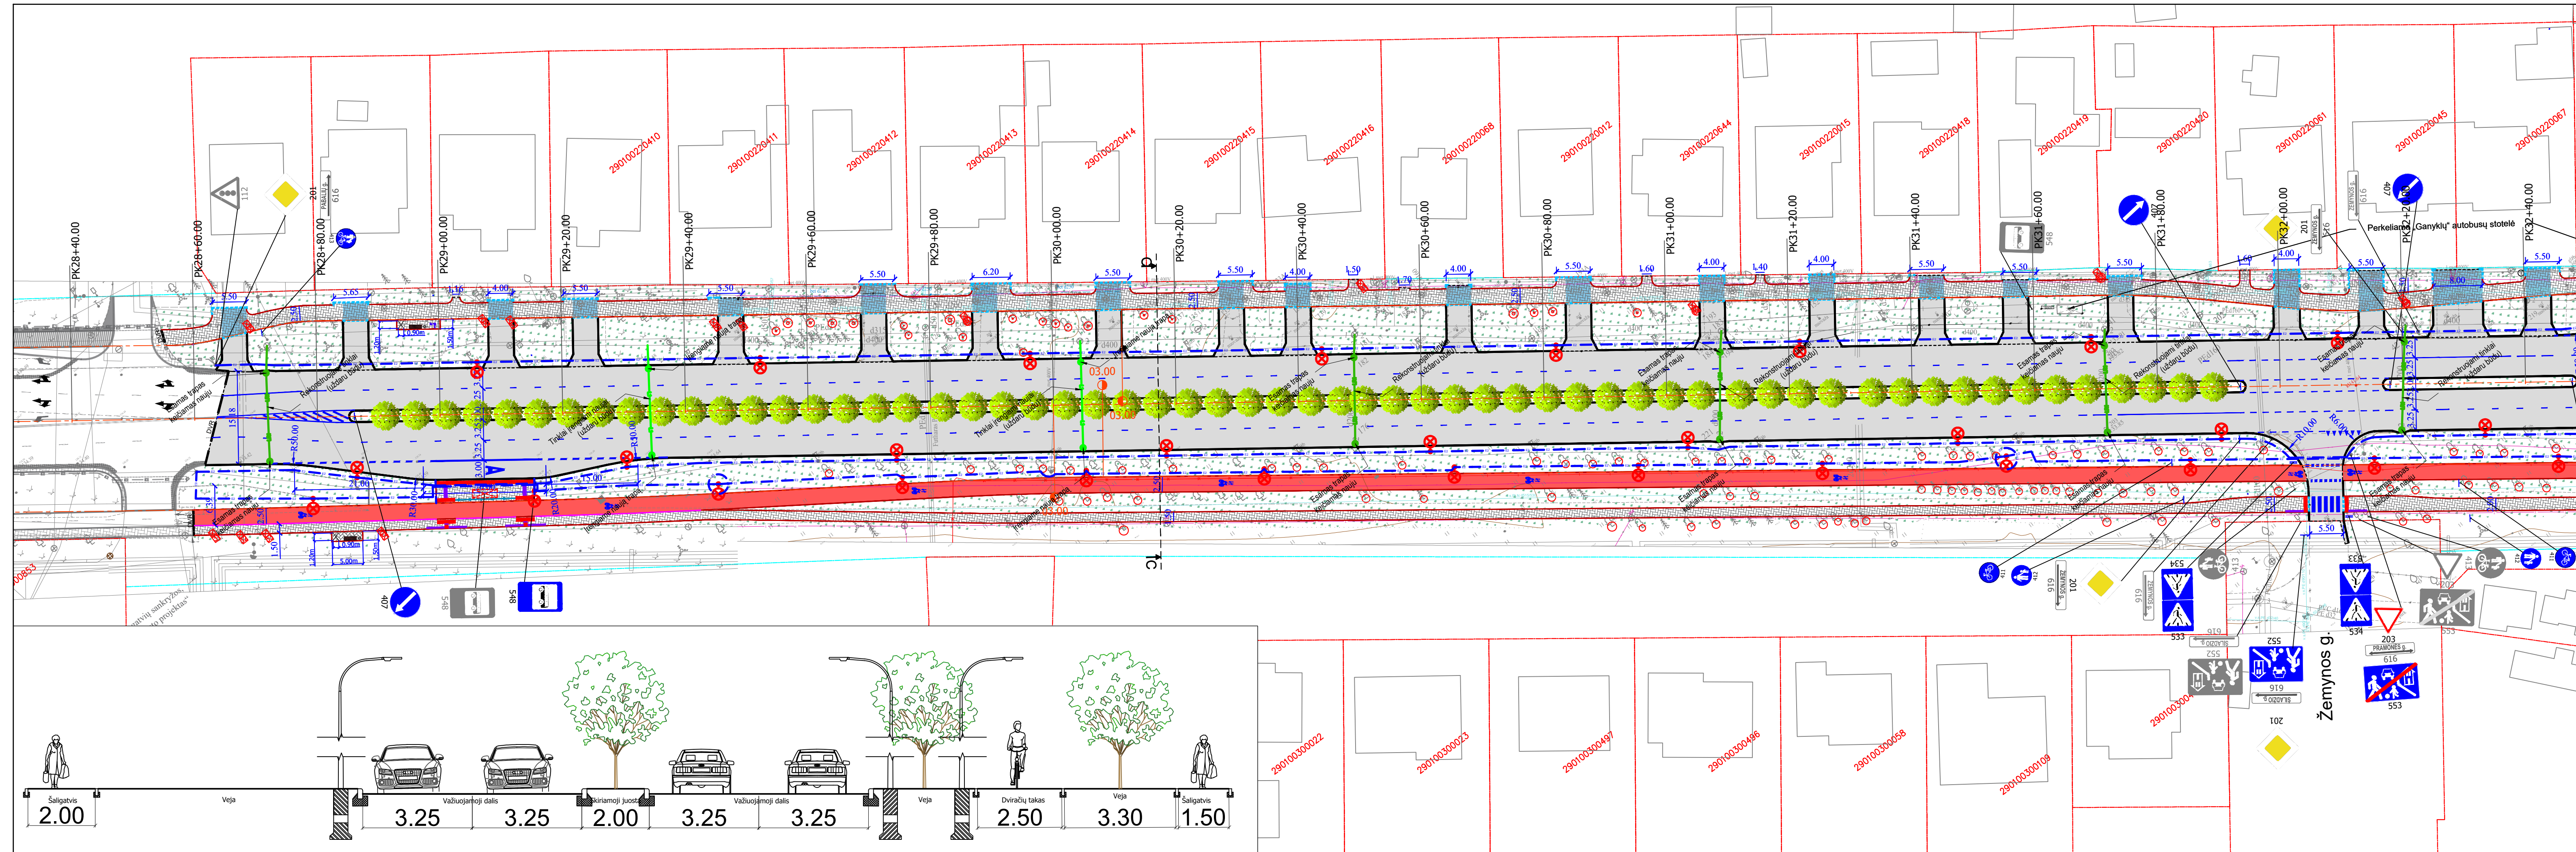



- SUSISIEKIMO DALIS**
Aprašymas
- SUTARTINIAI ŽYMĖJIMAI**
- Registruoto geodeziškai pamatuoto sklypo riba
 - Registruoto geodeziškai pamatuoto statinio riba
 - Gatvės ašis
 - DVR
 - Darbų vykdymo riba
 - Projektuojama asfalto danga
 - Projektuojama betoninių trinkelių danga
 - Projektuojama betoninių trinkelių danga nuvažoje
 - Projektuojama granitinių trinkelių danga
 - Projektuojama dviračių tako raudonos spalvos asfalto danga
 - Projektuojama dviračių tako pilkos spalvos asfalto danga nuvažoje
 - Projektuojama žvyro danga
 - Projektuojama veja
 - Kelio bordiūras
 - Nužemintas kelio bordiūras
 - Vejos bordiūras
 - Nusklembtas dviračių bordiūras
 - Asfalto/trinkelių dangos kraštas
 - Projektuojami kelio ženklai
 - Neregų vedimo sistemos elementai
 - Kelio ativaras
 - Pėsčiųjų tvorelė
 - Projektuojami latakai su grotelėmis
 - Kertami medžiai
 - Sodinami medžiai
 - Projektuojamas paviljonas
 - Projektuojamas suoliukas ir šukšliadėžė
- LAUKO ELEKTRONINIŲ RYŠIŲ (VAIZDO KAMEROS)**
Žymėjimas
- SUTARTINIAI ŽYMĖJIMAI**
- R1 — Projekt. telekomunikacijų linija (ŠK), vamzd.HDPE40mm. grunte
 - Projekt. vaizdo stebėjimo kamera
- LAUKO ELEKTRONINIŲ RYŠIŲ (ŠVIESOFORINIS REGULIAVIMAS)**
Aprašymas
- SUTARTINIAI ŽYMĖJIMAI**
- Proj. transporto šviesoforai
 - Proj. pėsčiųjų šviesoforai
- ELEKTROTECHNINĖ IR LAUKO ELEKTROS TINKLŲ**
Aprašymas
- SUTARTINIAI ŽYMĖJIMAI**
- Projektuojamos gatvės apšvietimo atramos
 - Projektuojamos perėjos kryptinio apšvietimo atramos
- LAUKO VANDENTIEKIS IR NUOTEKOS**
Aprašymas
- SUTARTINIAI ŽYMĖJIMAI**
- Naujai projektuojamas paviršinių nuotekų tinklas
 - Rekonstruojamas paviršinių nuotekų tinklas
 - Keičiamas paviršinių nuotekų surinkimo šulinėlio liukas
 - Projektuojamas paviršinių nuotekų surinkimo šulinėlis
 - Projektuojamas paviršinių nuotekų šulinys

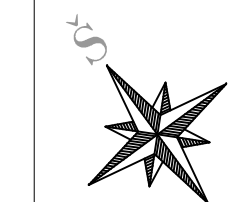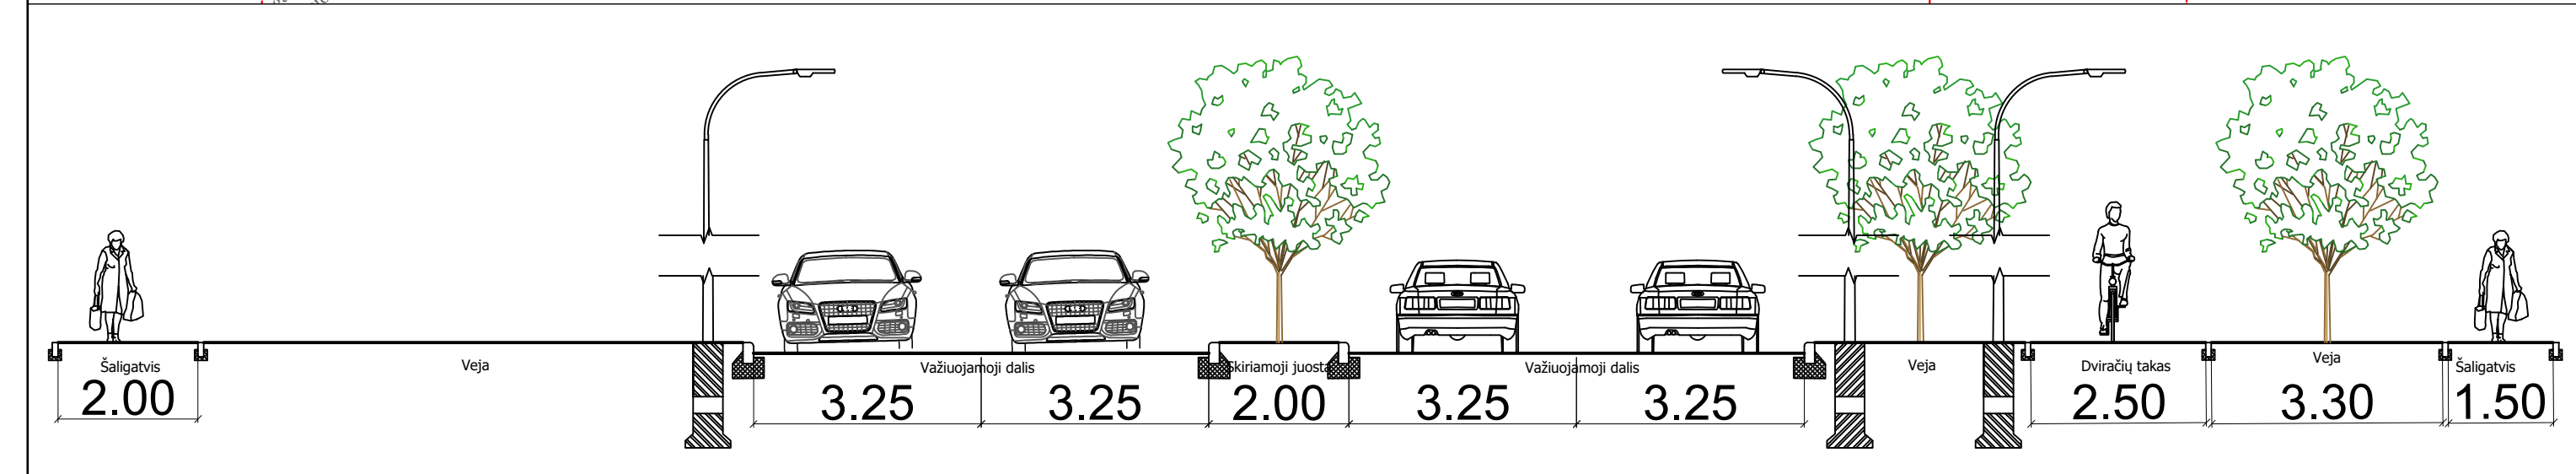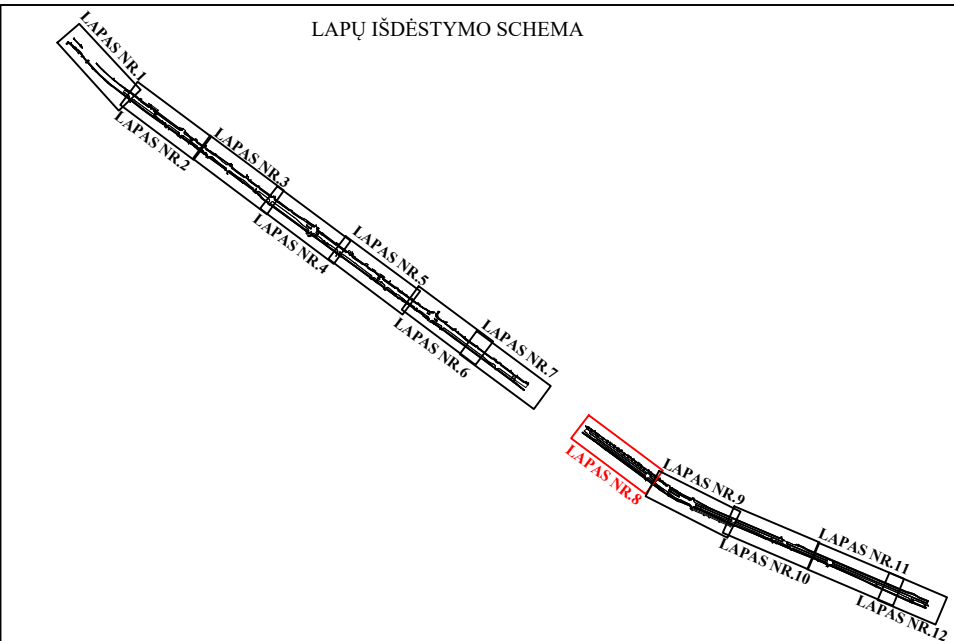

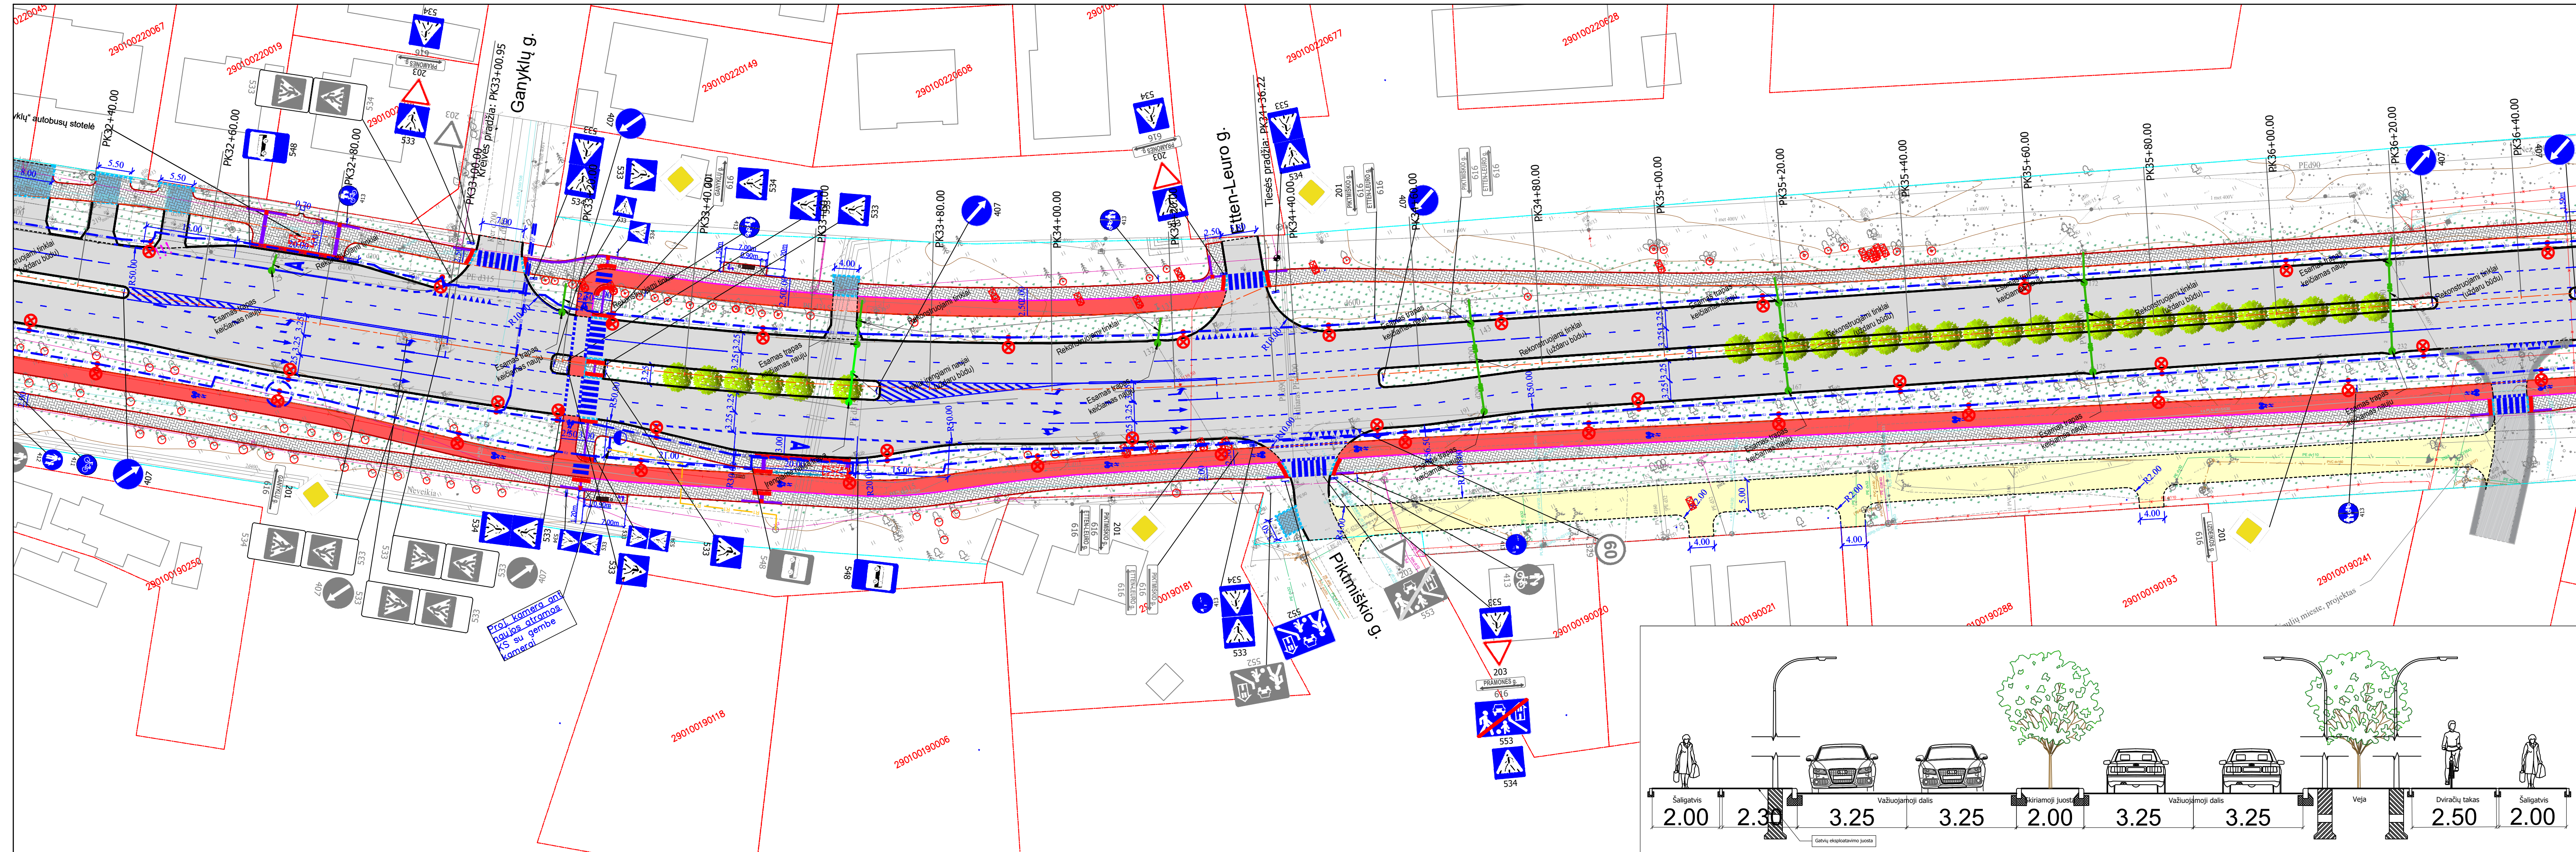


- SUSISIEKIMO DALIS**
Aprašymas
- SUTARTINIAI ŽYMĖJIMAI**
- Registruoto geodeziškai pamatuoto sklypo riba
 - Registruoto geodeziškai pamatuoto statinio riba
 - Gatvės ašis
 - Darbų vykdymo riba
 - Projektuojama asfalto danga
 - Projektuojama betoninių trinkelų danga
 - Projektuojama betoninių trinkelų danga nuovažoje
 - Projektuojama granitinių trinkelų danga
 - Projektuojama dviračių tako raudonos spalvos asfalto danga
 - Projektuojama dviračių tako pilkos spalvos asfalto danga
 - Projektuojama dviračių tako raudonos spalvos asfalto danga nuovažoje
 - Projektuojama žvyro danga
 - Projektuojama veja
 - Kelio bordiūras
 - Nužemintas kelio bordiūras
 - Vejos bordiūras
 - Nusklembtas dviračių bordiūras
 - Asfalto/trinkelų dangos kraštas
 - Neregų vedimo sistemos elementai
 - Kelio ativaras
 - Pėsčiųjų tvorelė
 - Projektuojami latakai su grotelėmis
 - Kertami medžiai
 - Sodinami medžiai
 - Projektuojamas paviljonas
 - Projektuojamas suoliukas ir šiukštinė
- LAUKO ELEKTRONINIŲ RYŠIŲ (VAIZDO KAMEROS)**
Žymėjimas
- SUTARTINIAI ŽYMĖJIMAI**
- R1 — Projekt. telekomunikacijų linija (ŠK), vamzd.HDPE40mm. grunte
 - Projekt. vaizdo stebėjimo kamera
- LAUKO ELEKTRONINIŲ RYŠIŲ (ŠVIESOFORINIS REGULIAVIMAS)**
Aprašymas
- SUTARTINIAI ŽYMĖJIMAI**
- Proj. transporto šviesoforai
 - Proj. pėsčiųjų šviesoforai
- ELEKTROTECHNINĖ IR LAUKO ELEKTROS TINKLŲ**
Aprašymas
- SUTARTINIAI ŽYMĖJIMAI**
- Projektuojamas gatvės apšvietimo atramos
 - Projektuojamas perėjimo apšvietimo atramos
 - Projektuojamas 0.4 kV apšvietimo tinklas
- LAUKO VANDENTIEKIS IR NUOTEKOS**
Aprašymas
- SUTARTINIAI ŽYMĖJIMAI**
- Naujai projektuojamas paviršinių nuotekų tinklas
 - Rekonstruojamas paviršinių nuotekų tinklas
 - Keičiamas paviršinių nuotekų surinkimo šulinėlio liukas
 - Projektuojamas paviršinių nuotekų surinkimo šulinėlis
 - Projektuojamas paviršinių nuotekų šulinys

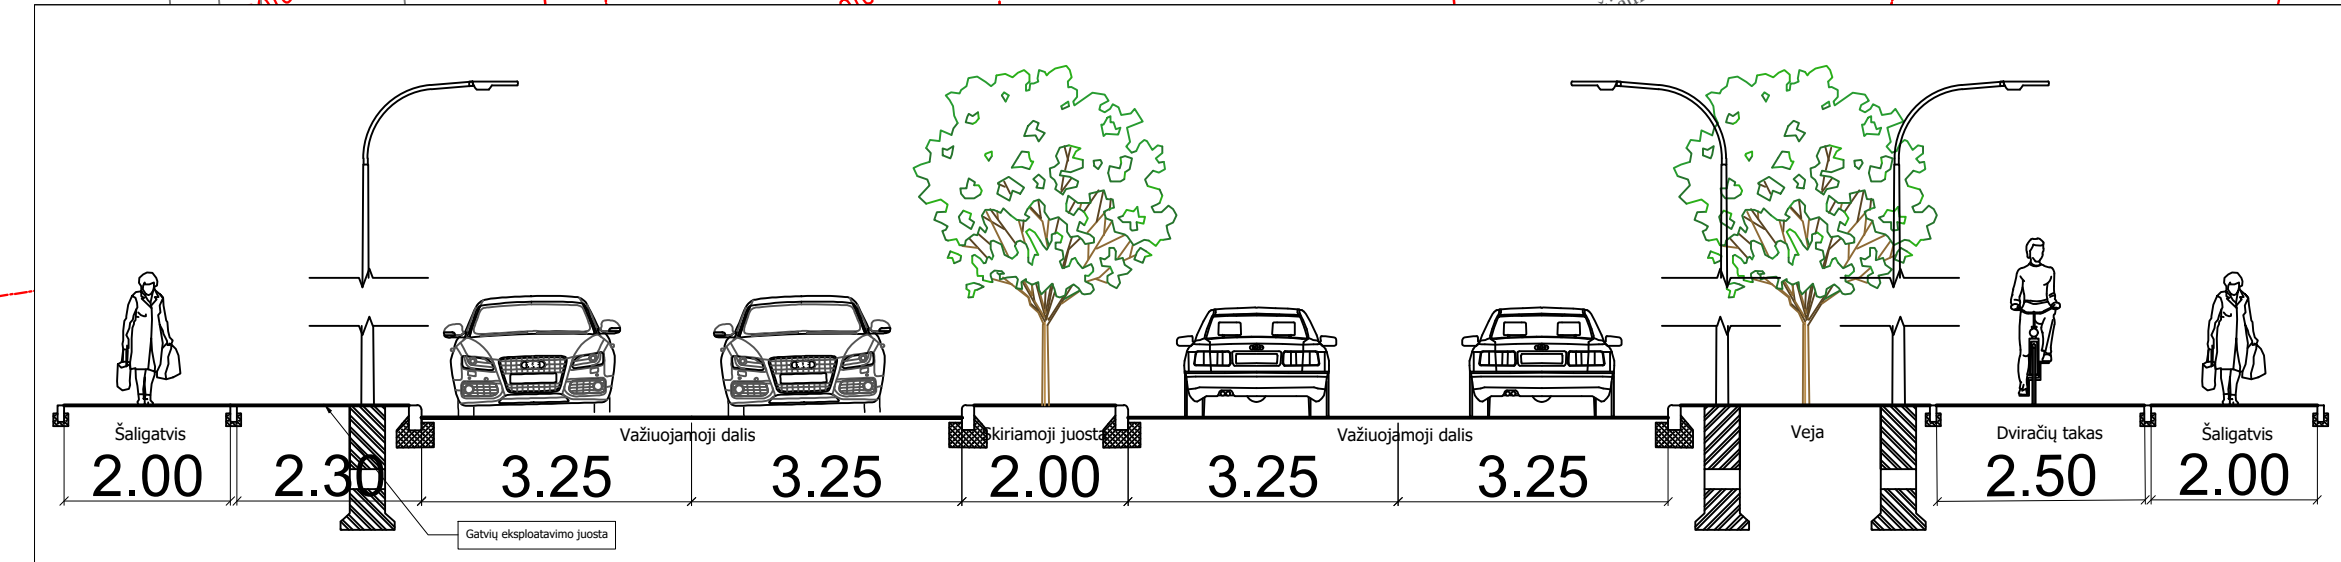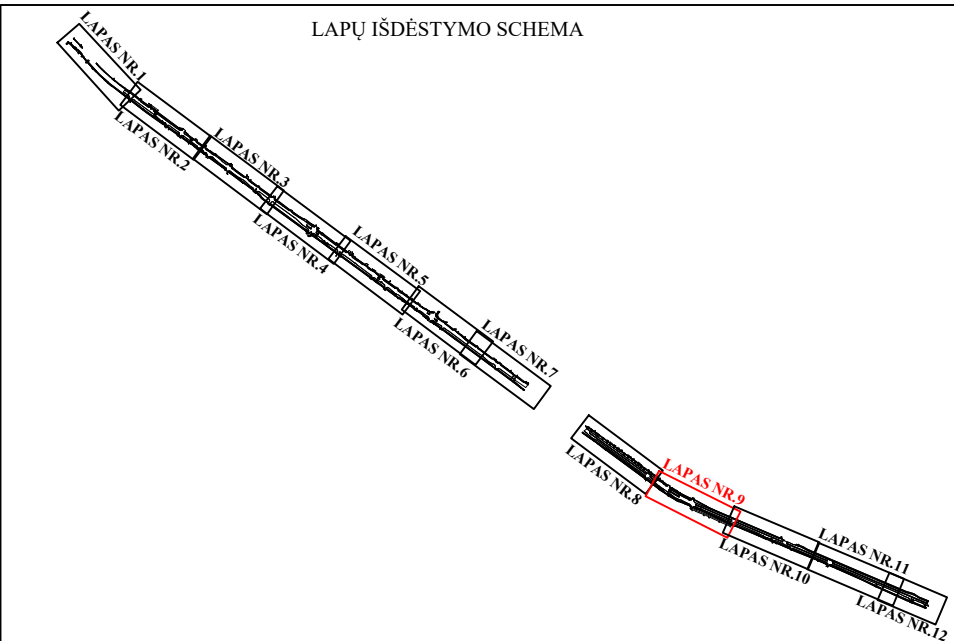


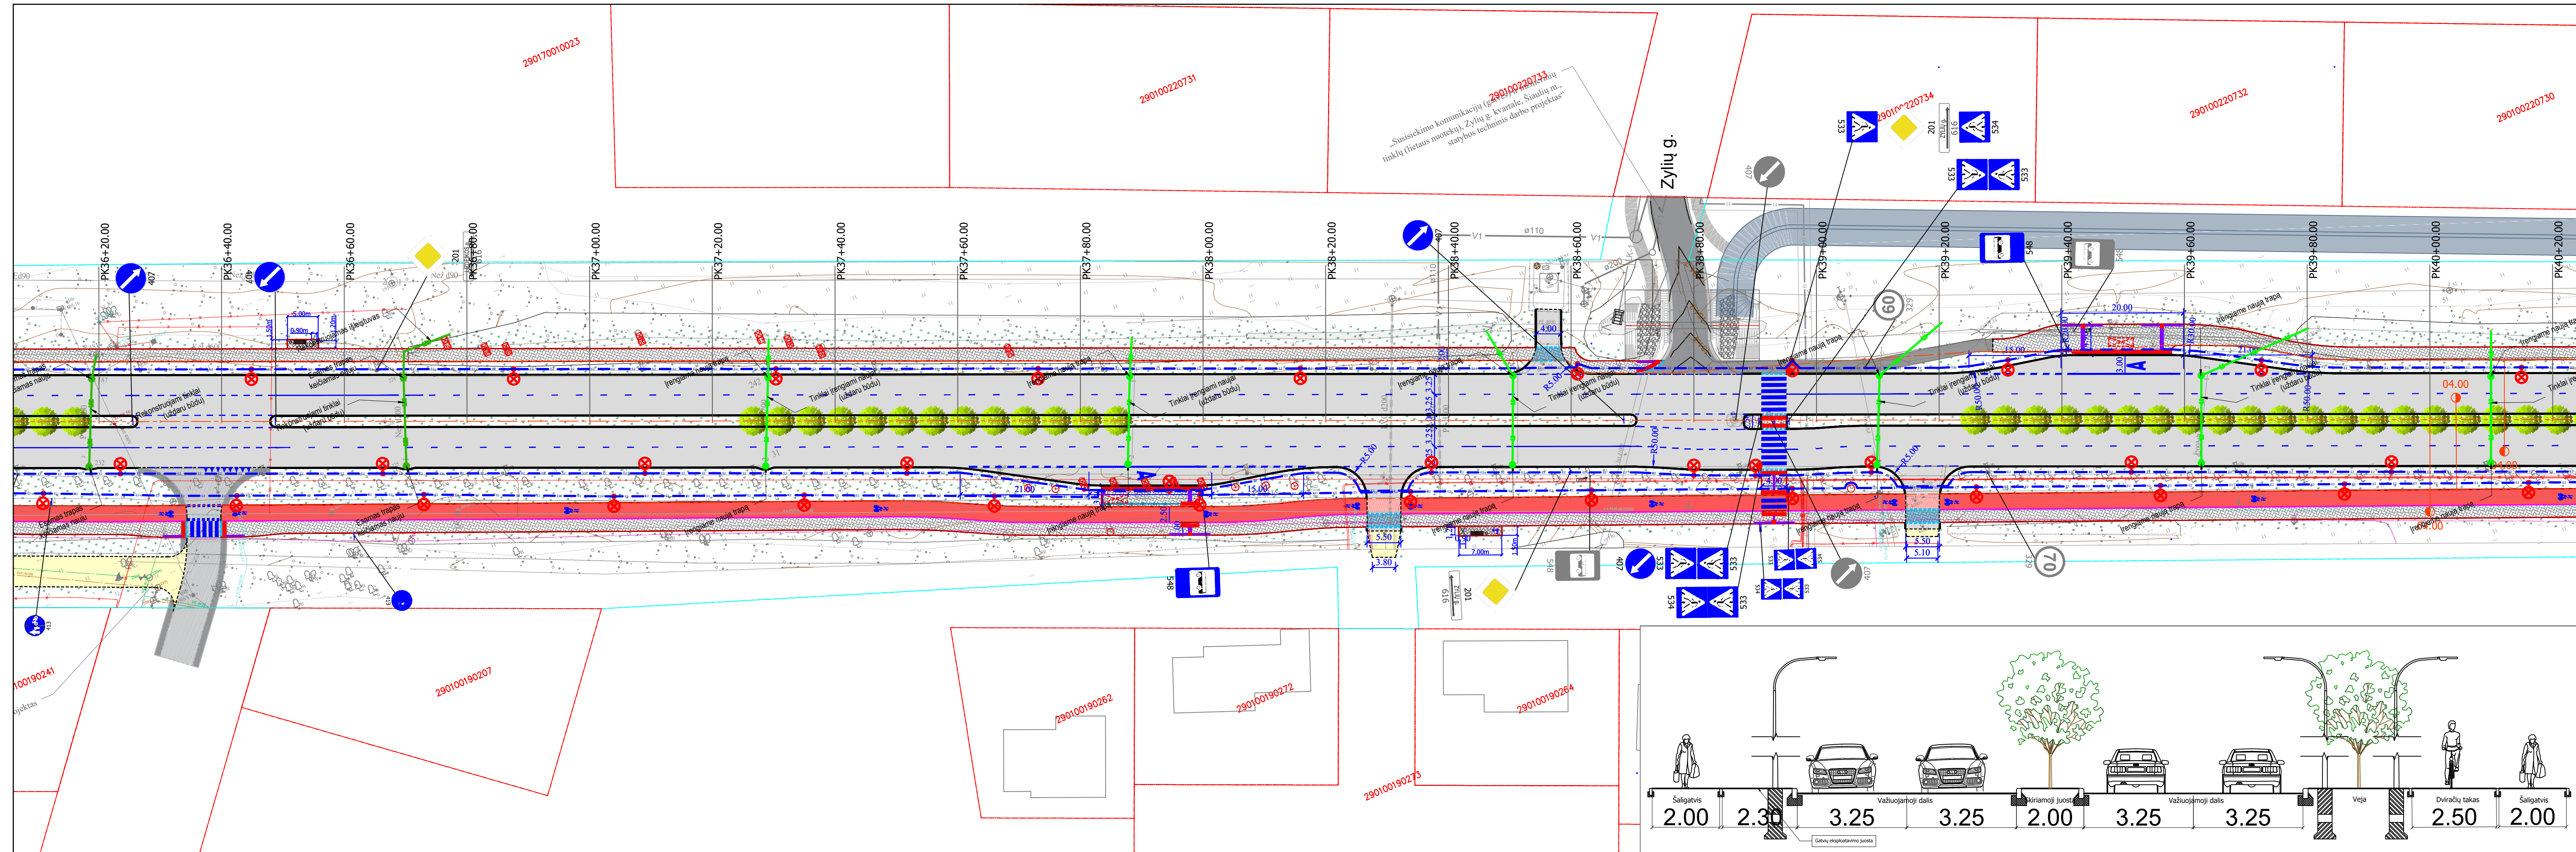



- SUSISIEKIMO DALIS**
Aprašymas
- SUTARTINIAI ŽYMĖJIMAI**
- Registruoto geodeziškai pamatuoto sklypo riba
 - Registruoto geodeziškai pamatuoto statinio riba
 - Gatvės ašis
 - DVR
 - Darbų vykdymo riba
 - Projektuojama asfalto danga
 - Projektuojama betoninių trinkelų danga
 - Projektuojama betoninių trinkelų danga nuvažoje
 - Projektuojama granitinių trinkelų danga
 - Projektuojama dviračių tako raudonos spalvos asfalto danga
 - Projektuojama dviračių tako pilkos spalvos asfalto danga
 - Projektuojama žvyro danga
 - Projektuojama veja
 - Kelio bordiūras
 - Nužemintas kelio bordiūras
 - Vejos bordiūras
 - Nusklembtas dviračių bordiūras
 - Asfalto/trinkelų dangos kraštai
 - Neregijų vedimo sistemos elementai
 - Kelio atitvaras
 - Pėsčiųjų tvorelė
 - Projektuojami latakai su grotelėmis
 - Kertami medžiai
 - Sodunami medžiai
 - Projektuojamas paviljonas
 - Projektuojamas suolukas ir šiukšlinė
- LAUKO ELEKTRONINIŲ RYŠIŲ (VAIZDO KAMEROS)**
Aprašymas
- SUTARTINIAI ŽYMĖJIMAI**
- R1 — Projekt. telekomunikacijų linija (ŠK), vamzd.HDPE40mm. grunte
 - Projekt. vaizdo stebėjimo kamera
- LAUKO ELEKTRONINIŲ RYŠIŲ (ŠVIESOFORINIS REGULIAVIMAS)**
Aprašymas
- SUTARTINIAI ŽYMĖJIMAI**
- Proj. transporto šviesoforai
 - Proj. pėsčiųjų šviesoforai
- ELEKTROTECHNINĖ IR LAUKO ELEKTROS TINKLŲ**
Aprašymas
- SUTARTINIAI ŽYMĖJIMAI**
- Projektuojamos gatvės apšvietimo atramos
 - Projektuojamos perėjos kryptinio apšvietimo atramos
 - Projektuojamas 0.4 kV apšvietimo tinklas
- LAUKO VANDENTIEKIS IR NUOTEKOS**
Aprašymas
- SUTARTINIAI ŽYMĖJIMAI**
- Naujai projektuojamas paviršinių nuotekų tinklas
 - Rekonstruojamas paviršinių nuotekų tinklas
 - Keičiamas paviršinių nuotekų surinkimo šulinėlio liukas
 - Projektuojamas paviršinių nuotekų surinkimo šulinėlis
 - Projektuojamas paviršinių nuotekų šulinys

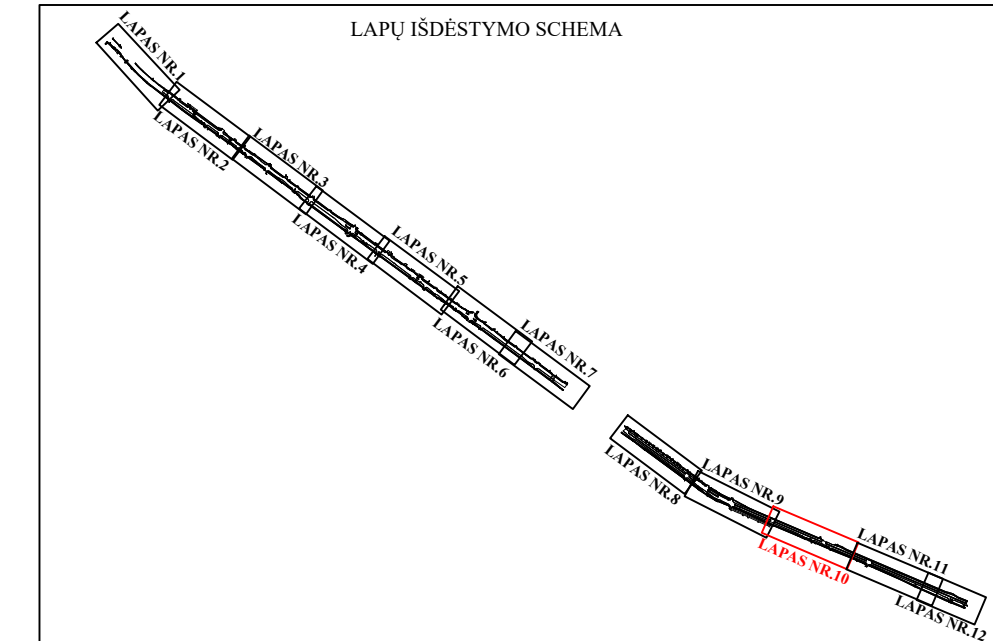


DOKUMENTO ŽYMUO	LAIDA	LAPAS	LAPŲ
AT-22S-1989-00-PP-B.01	0	10	12

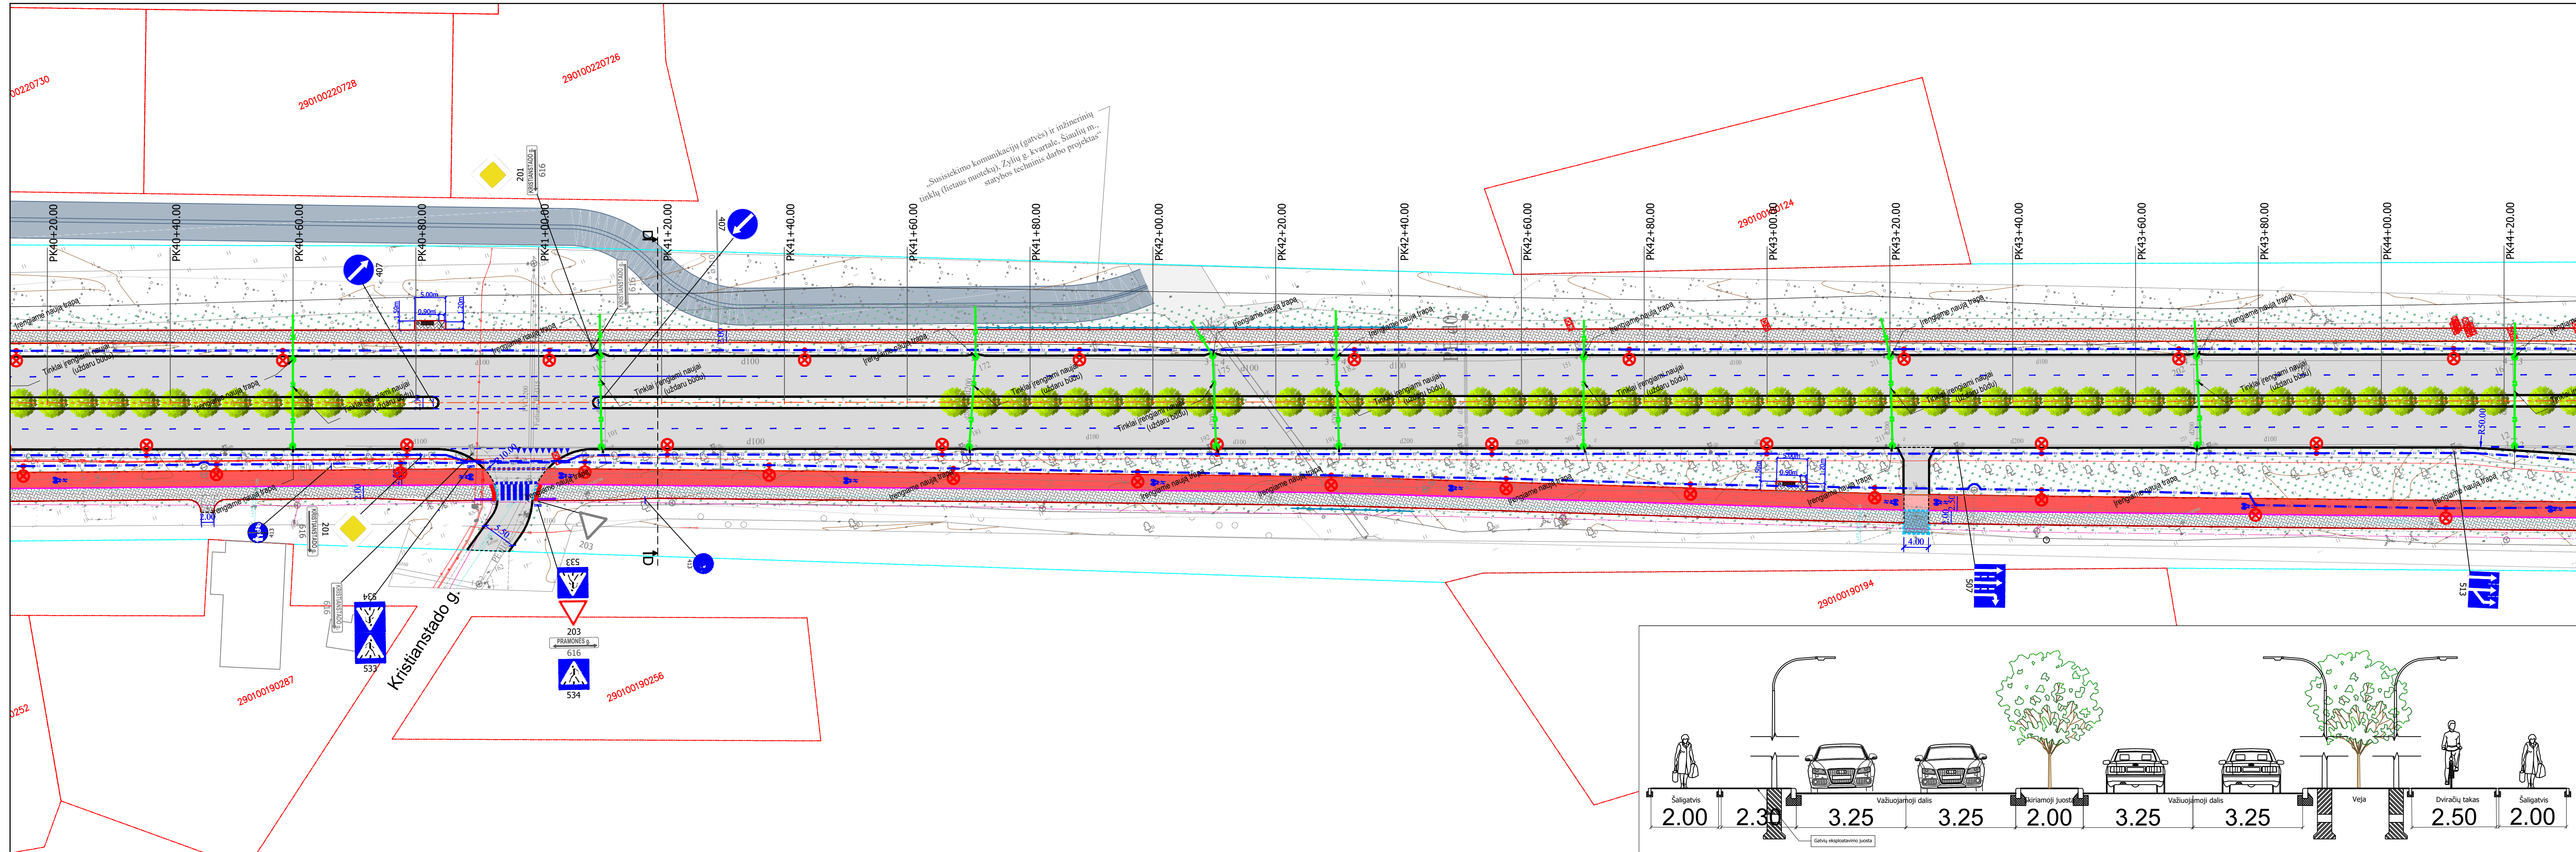


- SUSISIEKIMO DALIS**
Aprašymas
- SUTARTINIAI ŽYMĖJIMAI**
- Registruoto geodeziškai pamatuoto sklypo riba
 - Registruoto geodeziškai pamatuoto statinio riba
 - Gatvės ašis
 - DVR
 - Projektuojama asfalto danga
 - Projektuojama betoninių trinkelų danga
 - Projektuojama betoninių trinkelų danga nuovažoje
 - Projektuojama granitinių trinkelų danga
 - Projektuojama dviračių tako raudonos spalvos asfalto danga
 - Projektuojama dviračių tako pilkos spalvos asfalto danga
 - Projektuojama dviračių tako raudonos spalvos asfalto danga nuovažoje
 - Projektuojama žvyro danga
 - Projektuojama veja
 - Kelio bordiūras
 - Nužemintas kelio bordiūras
 - Vejos bordiūras
 - Nusklembtas dviračių bordiūras
 - Asfalto/trinkelų dangos kraštas
 - Projektuojami kelio ženklai
 - Neregų vedimo sistemos elementai
 - Kelio ativaras
 - Pėsčiųjų tvorelė
 - Projektuojami latakai su grotelėmis
 - Kertami medžiai
 - Sodinami medžiai
 - Projektuojamas paviljonas
 - Projektuojamas suolukas ir šiukšladižė
- LAUKO ELEKTRONINIŲ RYŠIŲ (VAIZDO KAMEROS)**
Aprašymas
- SUTARTINIAI ŽYMĖJIMAI**
- R1 — Projekt. telekomunikacijų linija (ŠK), vamzd.HDPE40mm. grunte
 - Projekt. vaizdo stebėjimo kamera
- LAUKO ELEKTRONINIŲ RYŠIŲ (ŠVIESOFORINIS REGULIAVIMAS)**
Aprašymas
- SUTARTINIAI ŽYMĖJIMAI**
- Proj. transporto šviesoforai
 - Proj. pėsčiųjų šviesoforai
- ELEKTROTECHNINĖ IR LAUKO ELEKTROS TINKLŲ**
Aprašymas
- SUTARTINIAI ŽYMĖJIMAI**
- Projektuojamos gatvės apšvietimo atramos
 - Projektuojamos perėjos kryptinio apšvietimo atramos
 - Projektuojamas 0.4 kV apšvietimo tinklas
- LAUKO VANDENTIEKIS IR NUOTEKOS**
Aprašymas
- SUTARTINIAI ŽYMĖJIMAI**
- Naujai projektuojamas paviršinių nuotekų tinklas
 - Rekonstruojamas paviršinių nuotekų tinklas
 - Keičiamas paviršinių nuotekų surinkimo šulinėlio liukas
 - Projektuojamas paviršinių nuotekų surinkimo šulinėlis
 - Projektuojamas paviršinių nuotekų šulinys

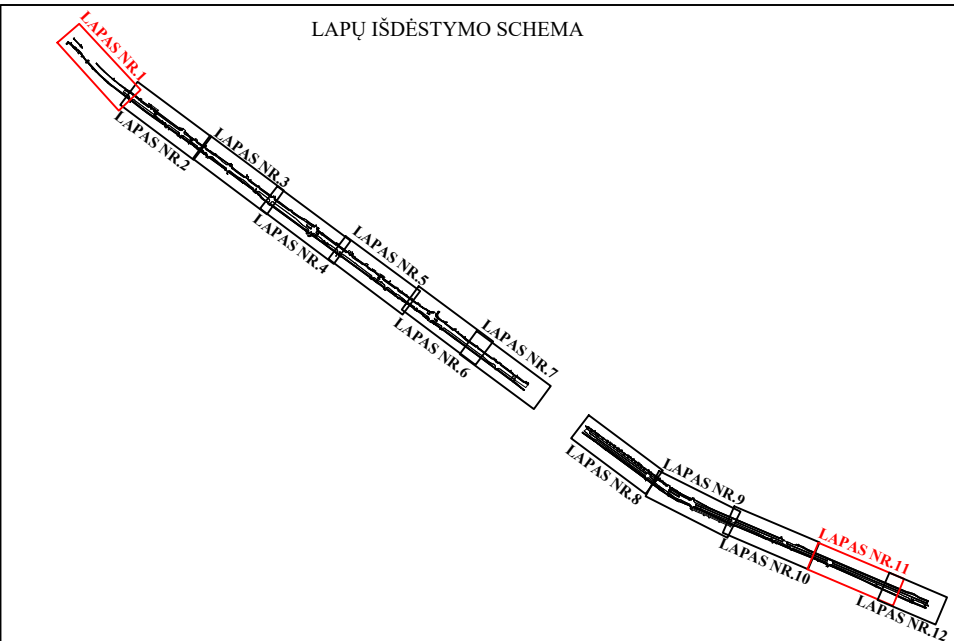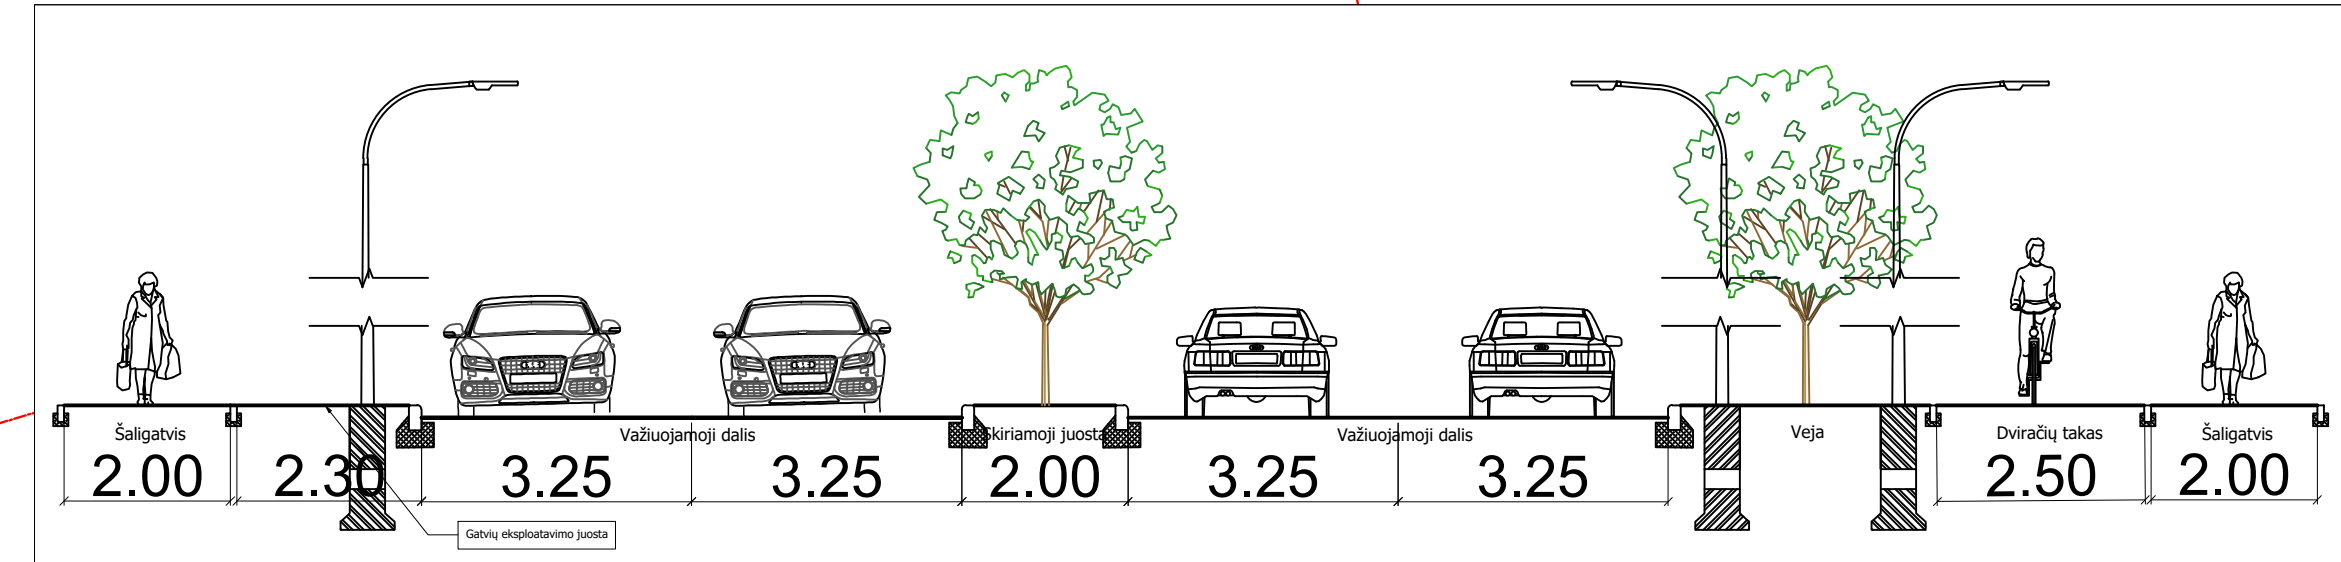

DOKUMENTO ŽYMUO	LAIKA	LAPAS	LAPŲ
AT-22S-1989-00-PP-B.01	0	11	12

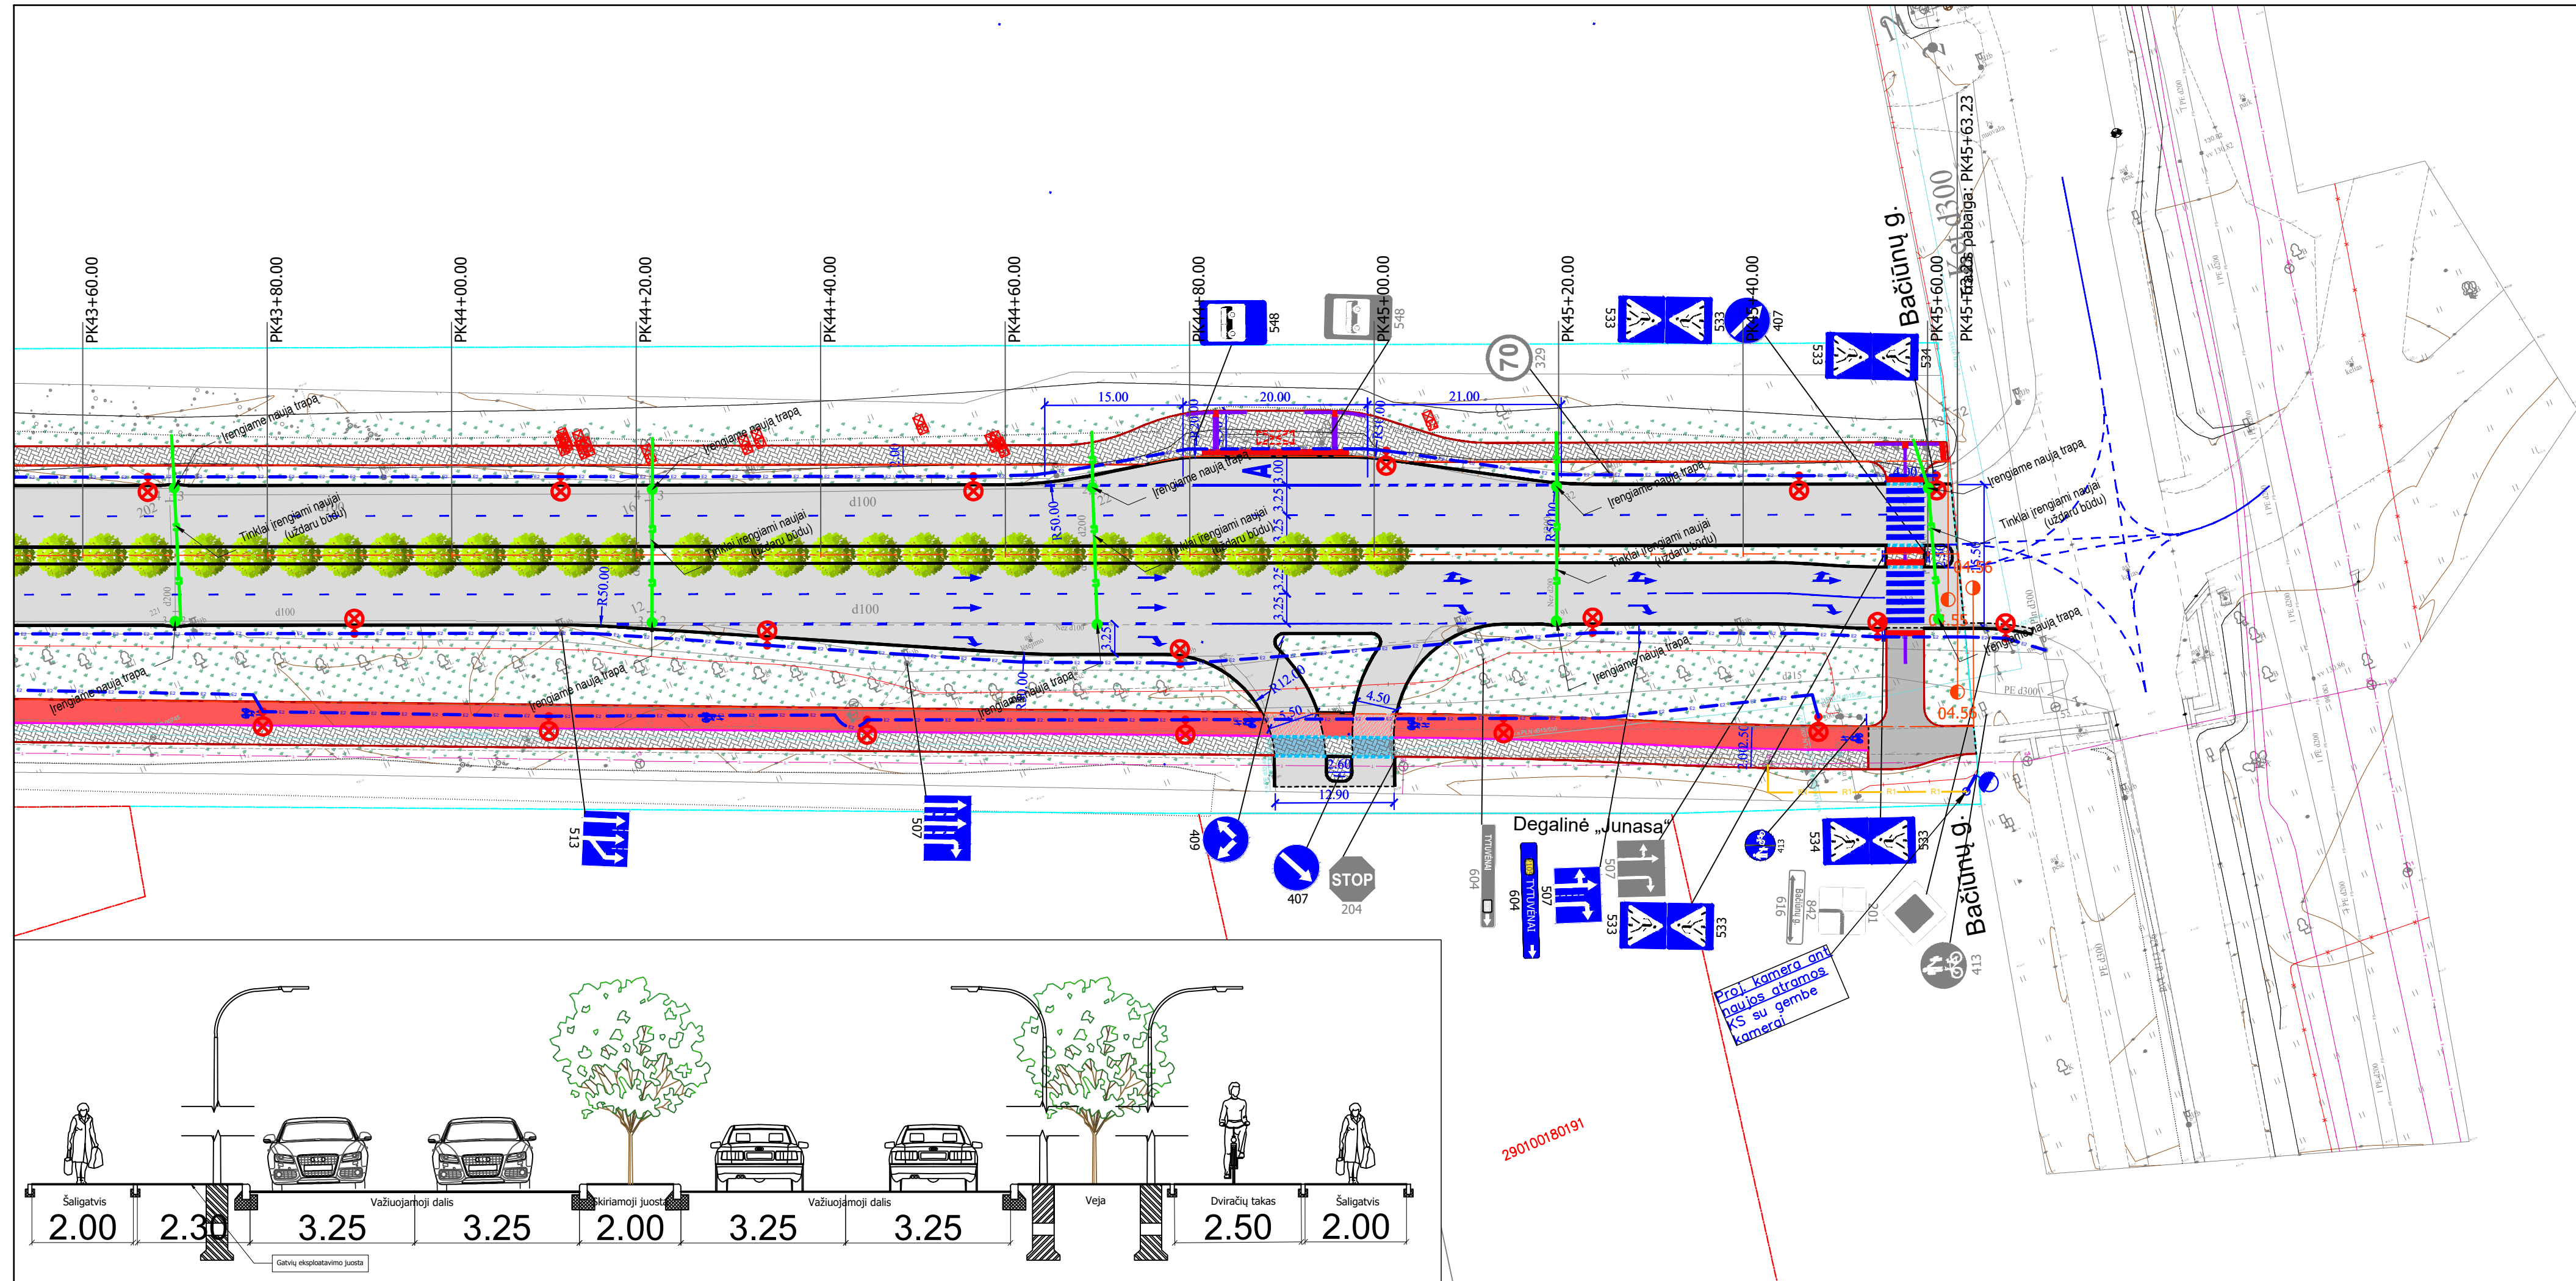

- SUSISIEKIMO DALIS**
Aprašymas
- SUTARTINIAI ŽYMĖJIMAI**
- Registruoto geodeziškai pamatuoto sklypo riba
 - Registruoto geodeziškai pamatuoto statinio riba
 - Gatvės ašis
 - DVR Darbų vykdymo riba
 - Projektojuama asfalto danga
 - Projektojuama betoninių trinkelų danga
 - Projektojuama betoninių trinkelų danga nuovažoje
 - Projektojuama granitinių trinkelų danga
 - Projektojuama dviračių tako raudonos spalvos asfalto danga
 - Projektojuama dviračių tako pilkos spalvos asfalto danga
 - Projektojuama dviračių tako raudonos spalvos asfalto danga nuovažoje
 - Projektojuama žvyro danga
 - Projektojuama veja
 - Kelio bordiūras
 - Nužemintas kelio bordiūras
 - Vejos bordiūras
 - Nusklemtas dviračių bordiūras
 - Asfalto/trinkelų dangos kraštas
 - Projektojuami kelio ženklai
 - Neregijų vedimo sistemos elementai
 - Kelio atitvaras
 - Pėsčiųjų tvorelė
 - Projektojuami latakai su grotelėmis
 - Kertami medžiai
 - Sodinami medžiai
 - Projektojuamas paviljonas
 - Projektojuamas suoliukas ir šiukšlinė
- LAUKO ELEKTRONINIŲ RYŠIŲ (VAIZDO KAMEROS)**
Aprašymas
- SUTARTINIAI ŽYMĖJIMAI**
- R1 Projekt. telekomunikacijų linija (ŠK), vamzd.HDPE40mm. grunte
 - Projekto. vaizdo stebėjimo kamera
- LAUKO ELEKTRONINIŲ RYŠIŲ (ŠVIESOFORINIS REGULIAVIMAS)**
Aprašymas
- SUTARTINIAI ŽYMĖJIMAI**
- Proj. transporto šviesoforai
 - Proj. pėsčiųjų šviesoforai
- ELEKTROTECHNINĖ IR LAUKO ELEKTROS TINKLŲ**
Aprašymas
- SUTARTINIAI ŽYMĖJIMAI**
- Projektojuamas gatvės apšvietimo atramos
 - Projektojuamas perėjus kryptinio apšvietimo atramos
 - Projektojuamas 0.4 kV apšvietimo tinklas
- LAUKO VANDENTIEKIS IR NUOTEKOS**
Aprašymas
- SUTARTINIAI ŽYMĖJIMAI**
- Naujai projektuojamas paviršinių nuotekų tinklas
 - Rekonstruojamas paviršinių nuotekų tinklas
 - Keičiamas paviršinių nuotekų surinkimo šulinėlio liukas
 - Projektojuamas paviršinių nuotekų surinkimo šulinėlis
 - Projektojuamas paviršinių nuotekų šulinys

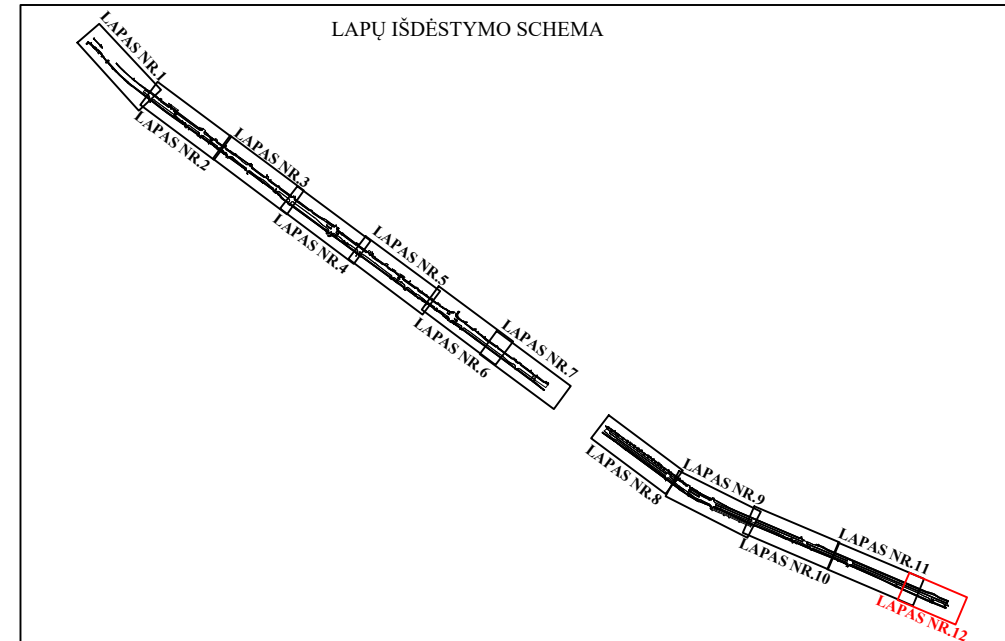

DOKUMENTO ŽYMUO	LAIDA	LAPAS	LAPŲ
AT-22S-1989-00-PP-B.01	0	12	12