


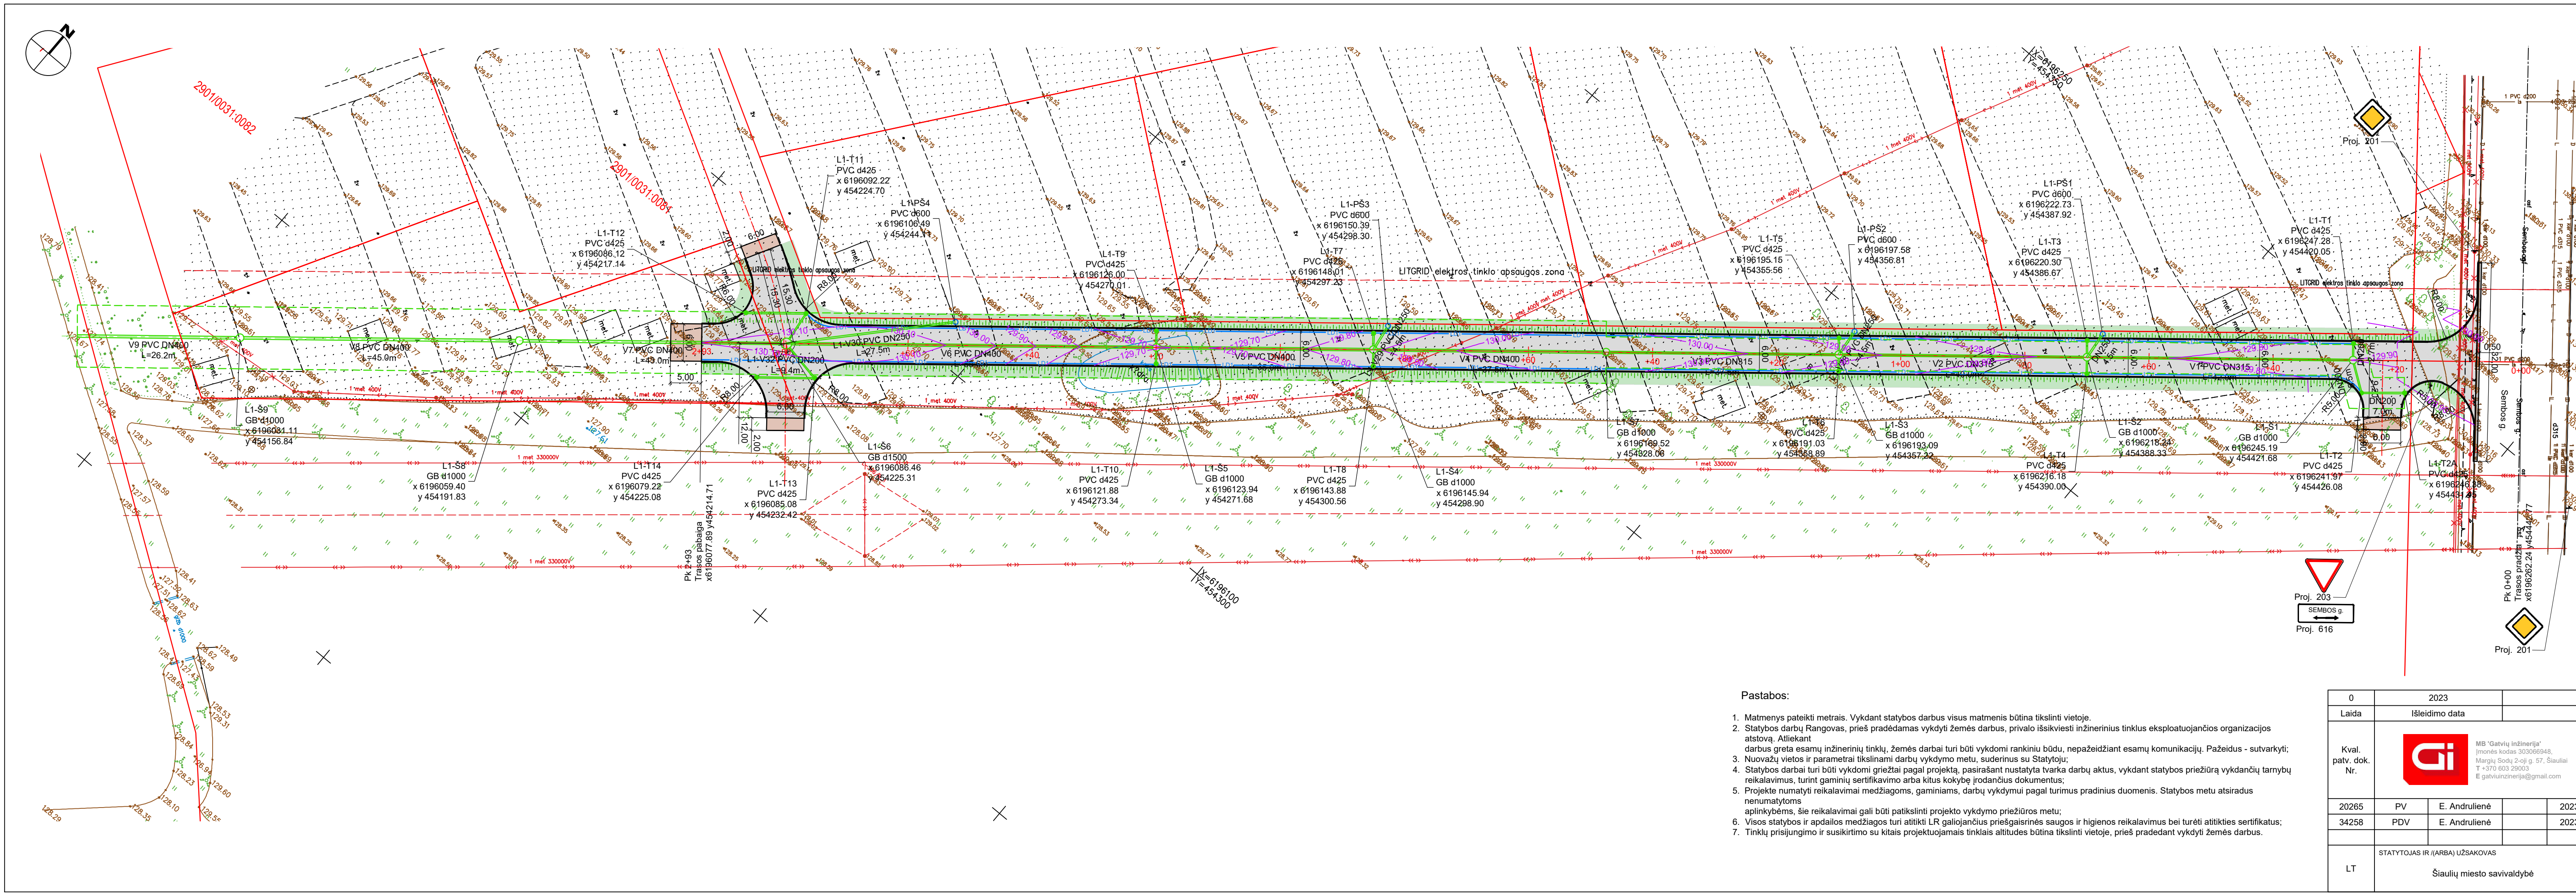

Sutartiniai žymėjimai	
Žymėjimas	Pavadinimas
	Proj. gatvės ašinė linija ir Pk+
	Esama Sembos g. ašinė linija
	Proj. nuvažos ašinė linija
	Geodeziškai pamatuoto sklypo riba
	Proj. dangos kraštas
	Proj. gatvės bortai
	Proj. asfalto danga
	Proj. danga iš žvyro mišinio
	Proj. veja
	Proj. pokonstrukcinis drenažas
	Proj. lietaus nuotekų tinklai
	Proj. lietaus nuotekų apžiūros šuliniai
	Proj. lietaus nuot. surinkimo šuliniai
	Proj. lietaus nuot. šuliniai (prisijungimui iš sklypų)
	Proj. šlaitai
	Liet. nuot. tinklų apsaugos zona
	Proj. horizontalės; min=0,10m, max=1,0m

Pastabos:

- Matmenys pateikti metrais. Vykiant statybos darbus visus matmenis būtina tikslinti vietoje.
- Statybos darbų Rangovas, prieš pradėdamas vykdyti žemės darbus, privalo išskviesti inžinerinius tinklus eksploatuojančios organizacijos atstovą. Atliekant darbus greta esamų inžinerinių tinklų, žemės darbai turi būti vykdomi rankiniu būdu, nepažeidžiant esamų komunikacijų. Pažeidus - sutvarkyti;
- Nuvažų vietos ir parametrai tikslinami darbų vykdymo metu, suderinus su Statytoju;
- Statybos darbai turi būti vykdomi griežtai pagal projektą, pasirašant nustatyta tvarka darbų aktus, vykdamas statybos priežiūrą vykdančių tarnybų reikalavimus, turint gaminių sertifikavimo arba kitus kokybę įrodančius dokumentus;
- Projekte numatyti reikalavimai medžiagoms, gaminiams, darbų vykdymui pagal turimus pradinus duomenis. Statybos metu atsiradus nenumatytoms aplinkybėms, šie reikalavimai gali būti patikslinti projekto vykdymo priežiūros metu;
- Visos statybos ir apdailos medžiagos turi atitikti LR galiojančius priešgaisrinės saugos ir higienos reikalavimus bei turėti atitikties sertifikatus;
- Tinklų prisijungimo ir susikirtimo su kitais projektuojamais tinklais altitudės būtina tikslinti vietoje, prieš pradėdamas vykdyti žemės darbus.

0		2023			
Laida		Išleidimo data		Laidos statusas. Keitimo priežastis (jei taikoma)	
Kval. patv. dok. Nr.	 MB "Gatvių inžinerija" Įmonės kodas 303066948, Margių Sodų 2-oji g. 57, Šiauliai T +370 603 29003 E gatviuinzinerija@gmail.com			STATINIO PROJEKTO PAVADINIMAS	
				Šiaulių m. privažiavimo gatvės nuo Sembos g. iki komercinės paskirties sklypų ir nuotekų šalinimo tinklų statybos projektas	
20265	PV	E. Andriulienė		2023	DOKUMENTO PAVADINIMAS
34258	PDV	E. Andriulienė		2023	Suvestinis inžinerinių tinklų ir dangų planas M 1:500
LT	STATYTJOJAS IR /ARBA) UŽSAKOVAS				DOKUMENTO ŽYMUO
	Šiaulių miesto savivaldybė				Lapas
					Lapų
				GI2323-PP.B-01	
				1	1