


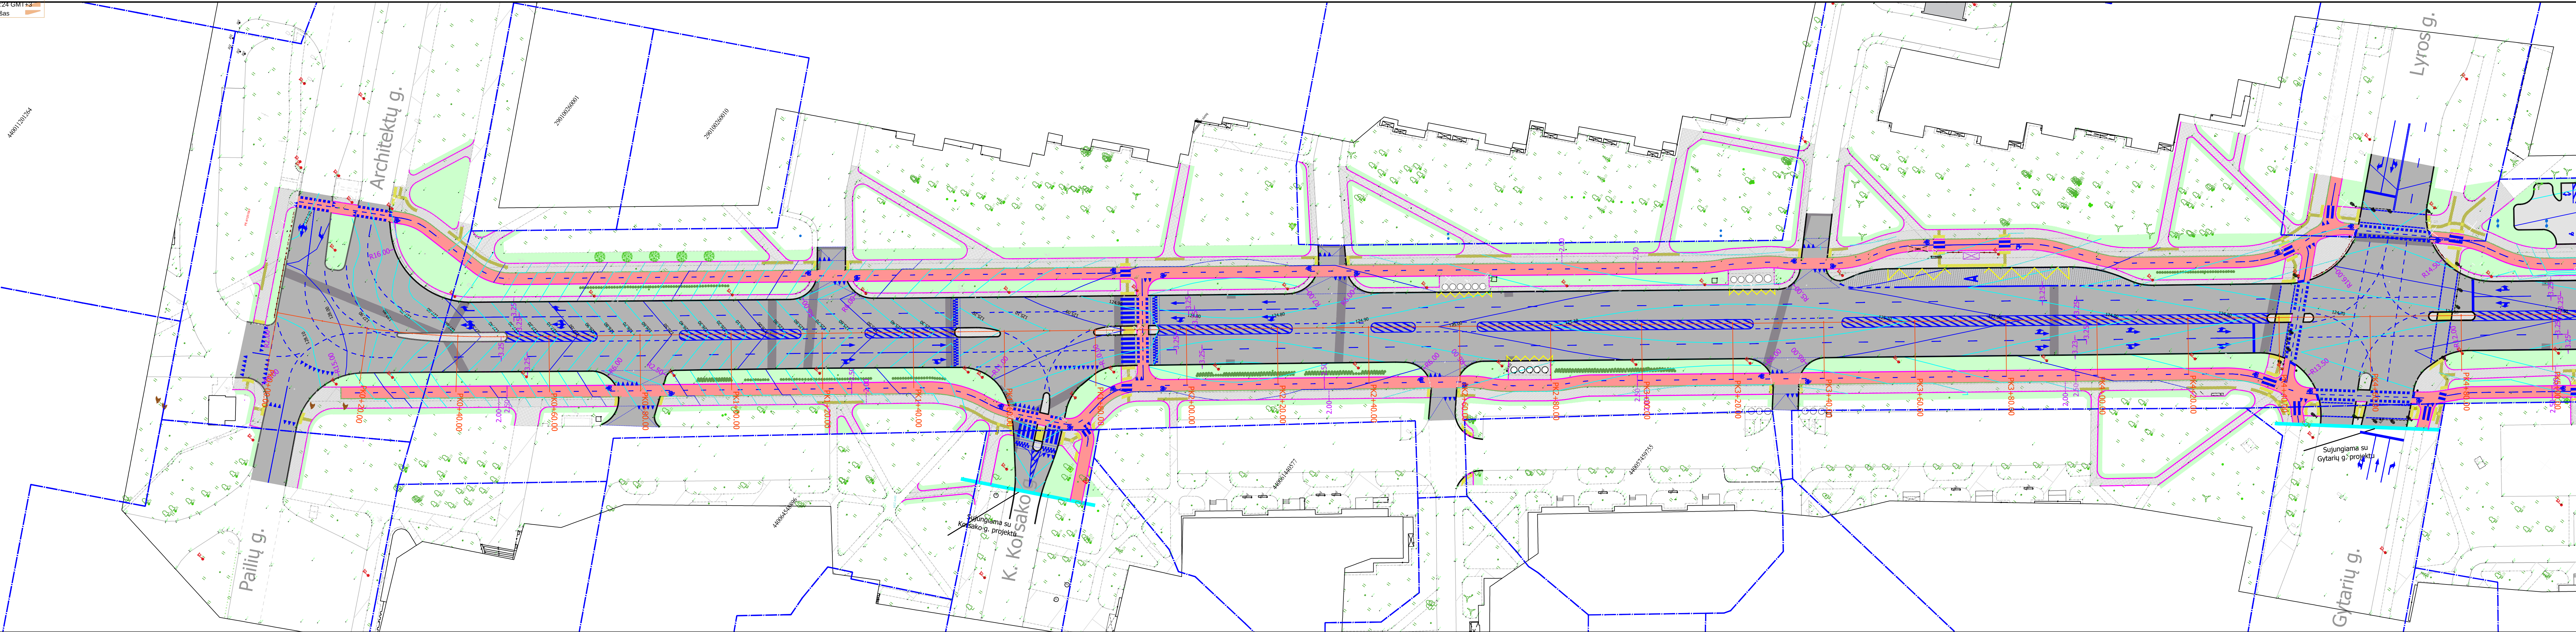


Esama situacija:

- Sklypų ribos


Projektiniai sprendiniai:

- Pilkų betoninių plytelių danga
- Pilkų betoninių trinkelų danga
- Juodų skeltų granitinių trinkelų danga
- Dviraičių tako raudono asfalto danga
- Asfaltbetonio danga DK0.3
- Asfaltbetonio danga DK10
- Asfaltbetonio danga DK32
- Asfaltbetonio dangos paprastas remontas
- Veja
- Nereglių ir silpnaregių įspėjamieji paviršiai iš betoninių trinkelų dangos "taškėliai"
- Nereglių ir silpnaregių vedimo paviršiai iš betoninių trinkelų dangos "juostos"
- Betoniniai kelio bordiūrai
- Betoniniai kelio bordiūrai nuleisti
- Betoniniai vejos bordiūrai
- Betoniniai vejos bordiūrai (velo)
- Sodinamas medis
- Sodinamas krūmas iki 0,50 m aukščio
- Kelio apšvietimo atramos su šviestuvais
- Pėsčiųjų takų apšvietimo šviestuvai, montuojamas ant kelio apšvietimo atramų
- Pėsčiųjų perėjimų apšvietimo atrama su šviestuvu
- Autobusų pavykimas
- Siuoliukas su šiukšladiže
- Dviraičių remonto stotelė
- Dviraičių stovai
- Tvorelė
- Projektinis kelio ženklas
- Turėklai
- Šalinamas medis
- Genėjamas medis krūmas

0	2026-09	Statybos leidimui
Laida	Data	Laidos statusas, keitimo priežastis (jei taikoma)
KVAL. PATV. DOK. Nr.	PROJEKTUOTOJAS	STATINIO PROJEKTO PAVADINIMAS
	UAB PPRO PLENTPROJEKTAS	Susisiekimo komunikacijų - Gegužių gatvės, Šiauliuose rekonstravimo, kitų inžinerinių statinių - automobilių stovėjimo aikštelės statybos ir inžinerinių tinklų statybos projektas
30410	PV	A. Sirtautas
		STATINIO NUMERIS IR PAVADINIMAS, DOKUMENTO PAVADINIMAS
		Dangų aukščių ir želdinių planas, M 1:500
		Laida
		0
LT	STATYTOJAS IR (ARBA) UŽSAKOVAS	DOKUMENTO ŽYMO
	Šiaulių miesto savivaldybė UAB „Šiaulių vandenys“	L25-018-PP-BR.2
		Lapas Lapų
		1 3



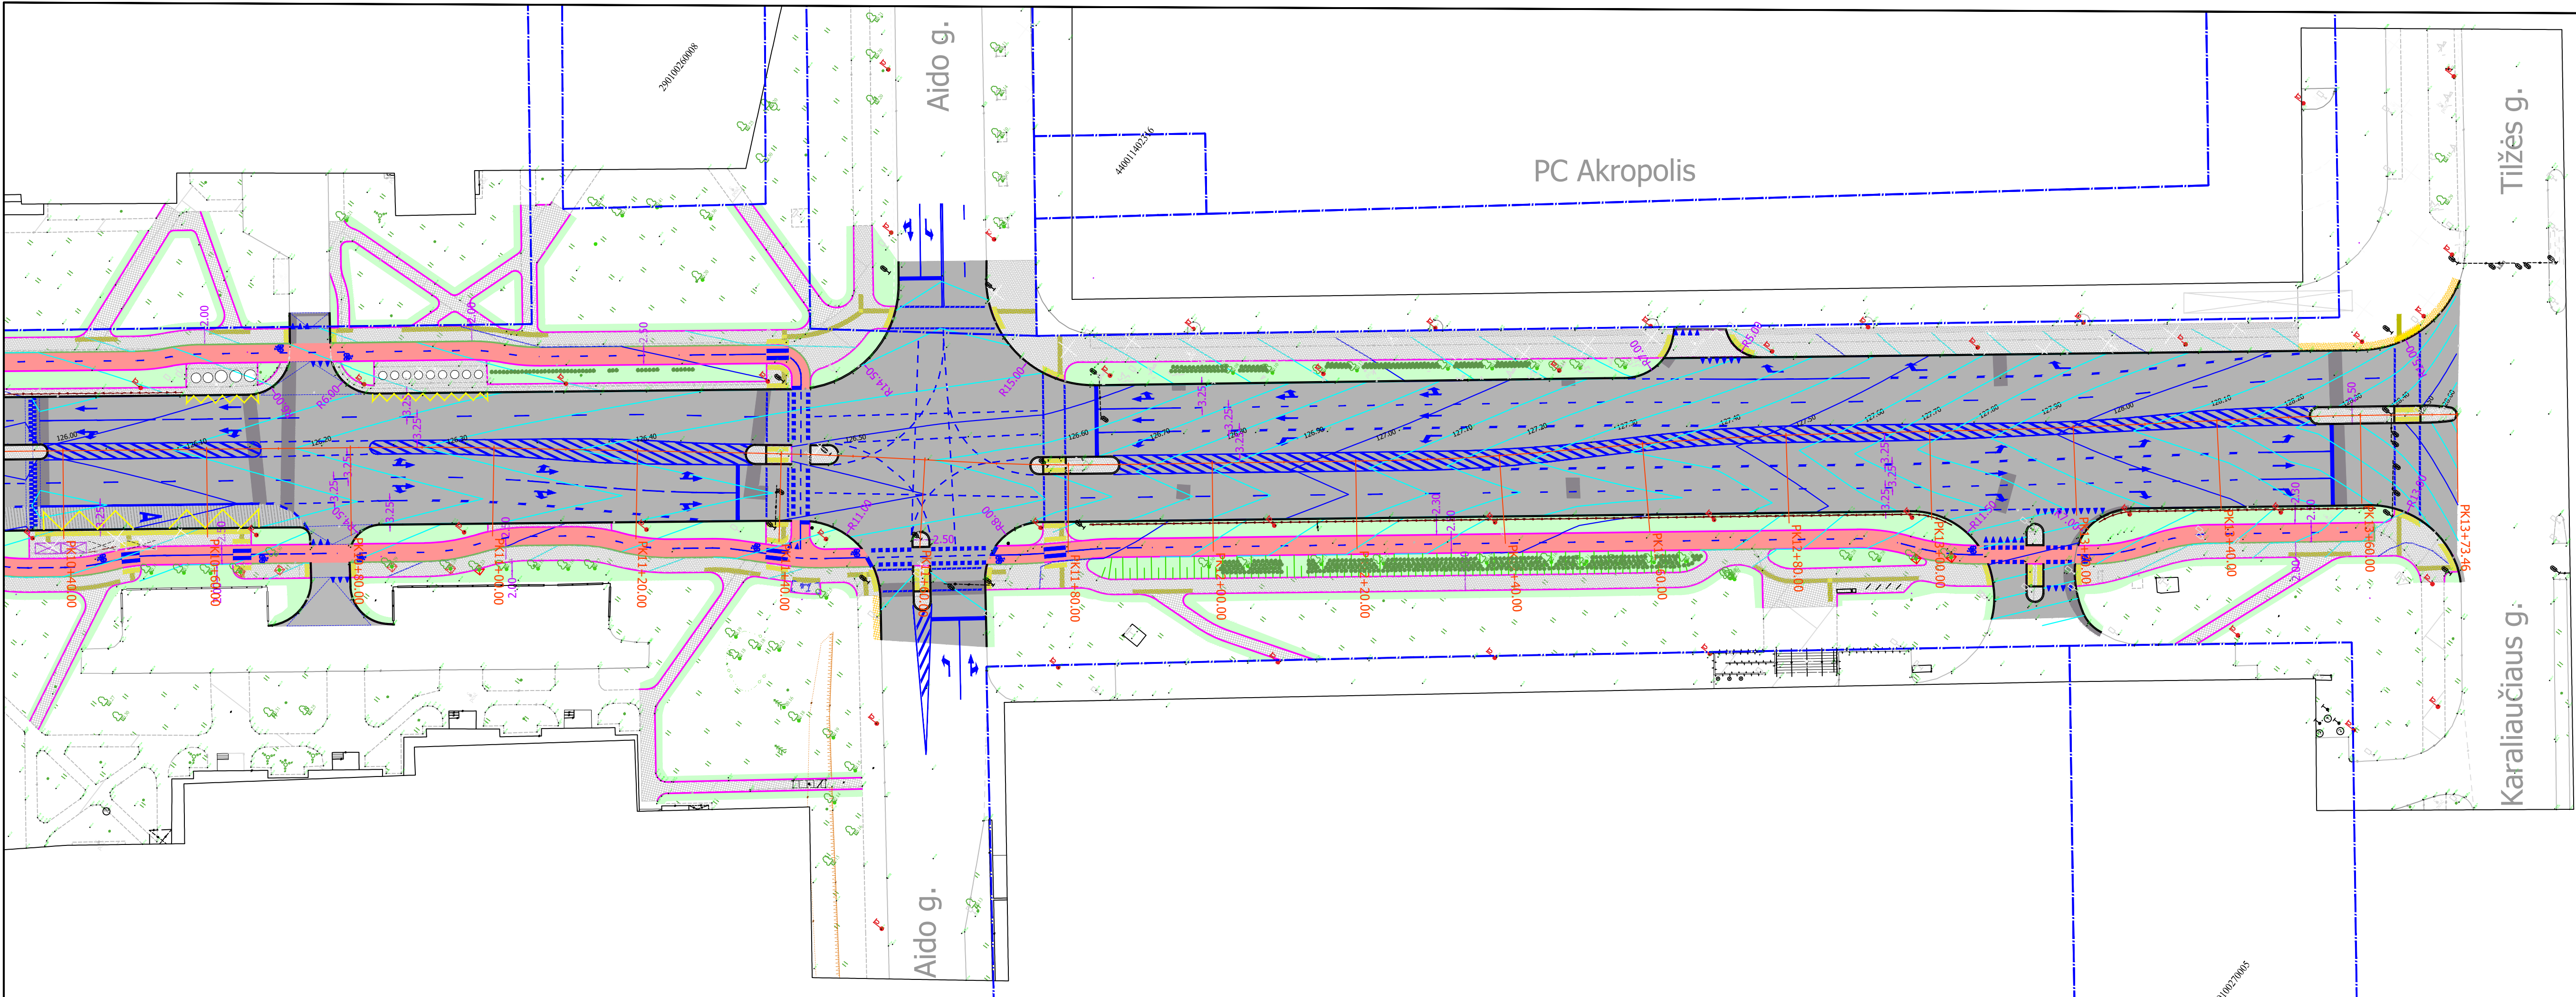


- Esama situacija:
- Sklypų ribos
- Projektiniai sprendiniai:
- Pilkų betoninių plytelių danga
 - Pilkų betoninių trinkelų danga
 - Juodų skeltų granitinių trinkelų danga
 - Dviračių tako raudono asfalto danga
 - Asfaltbetonio danga DK0.3
 - Asfaltbetonio danga DK10
 - Asfaltbetonio danga DK32
 - Asfaltbetonio dangos paprastas remontas
 - Veja
 - Nereglių ir silpnaregių išpėjamieji paviršiai iš betoninių trinkelų dangos "taškeliai"
 - Nereglių ir silpnaregių vedimo paviršiai iš betoninių trinkelų dangos "juostos"
 - Betoniniai kelio bordiūrai
 - Betoniniai kelio bordiūrai nuleisti
 - Betoniniai vejos bordiūrai
 - Betoniniai vejos bordiūrai (velo)
 - Sodinamas medis
 - Sodinamas krūmas iki 0,50 m aukščio
 - Kelio apšvietimo atramos su šviestuvais
 - Pėsčiųjų takų apšvietimo šviestuvai, montuojamas ant kelio apšvietimo atramų
 - Pėsčiųjų perėjimų apšvietimo atrama su šviestuvu
 - Autobusų pavykimas
 - Siuoliukas su šiukšladižė
 - Dviračių remonto stotelė
 - Dviračių stovai
 - Tvorelė
 - Projektinis kelio ženklas
 - Turėklai
 - Šalinamas medis
 - Genėjamas medis krūmas

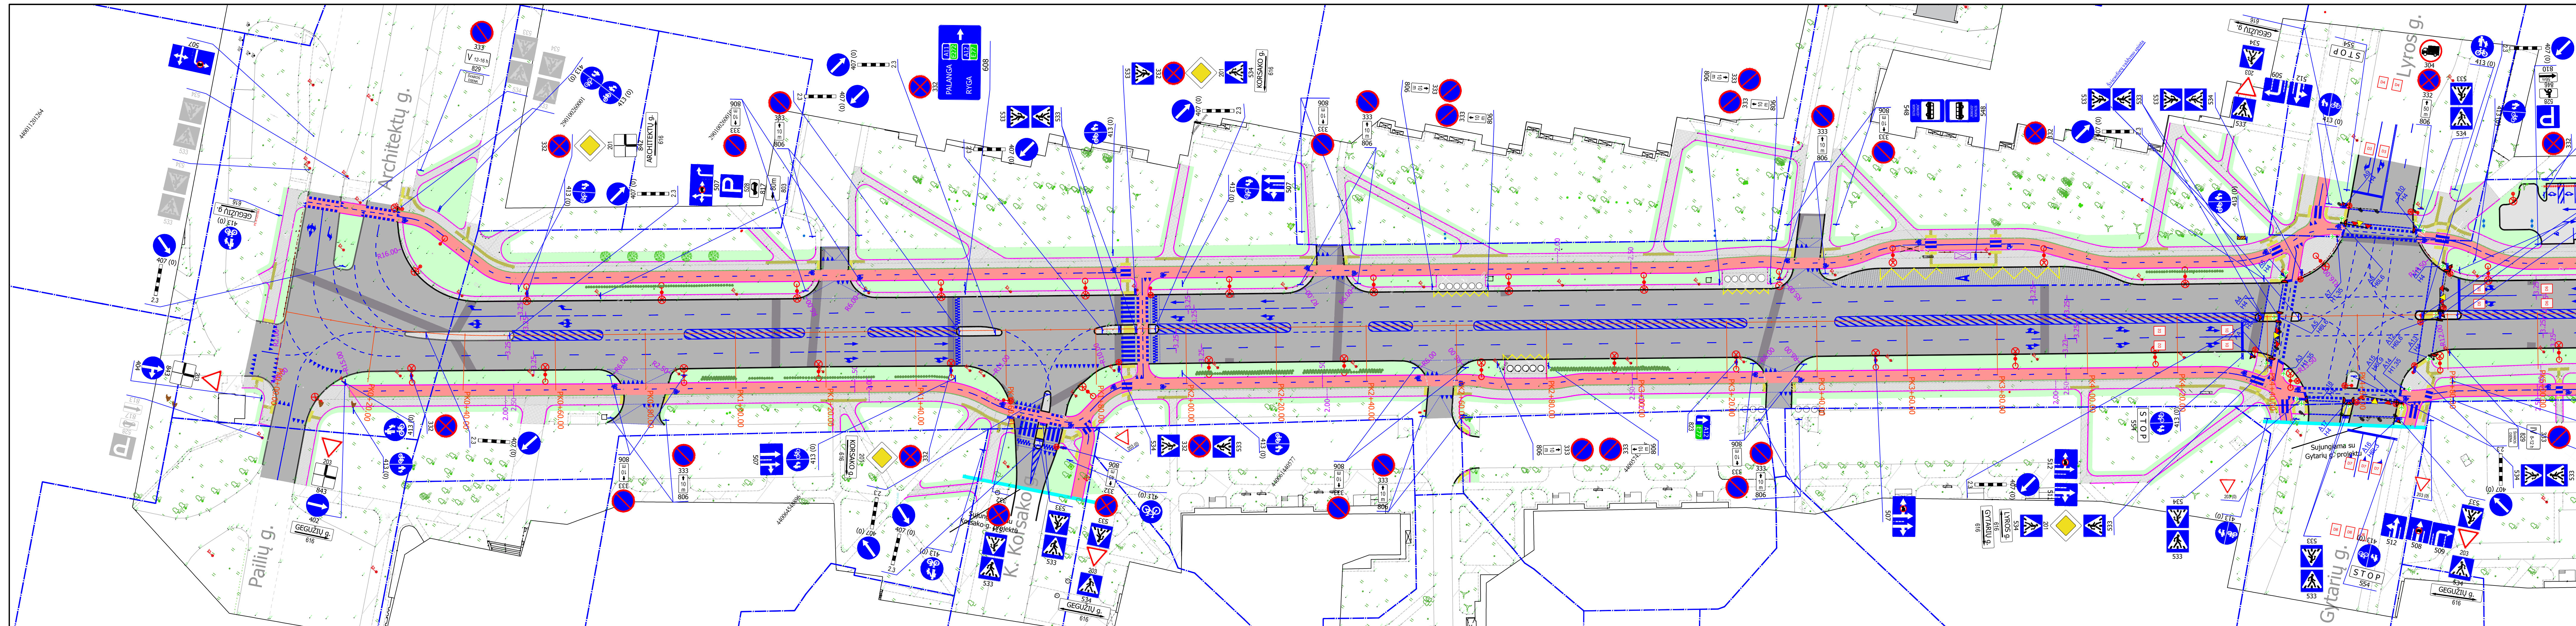


Esama situacija:

projektiniai sprendiniai:

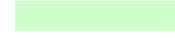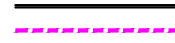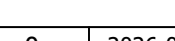- | | |
|---|---|
|  | - Pilkų betoninių plytelių danga |
|  | - Pilkų betoninių trinkelų danga |
|  | - Juodų skeltų granitinių trinkelų danga |
|  | - Dviračių tako raudono asfalto danga |
|  | - Asfaltbetonio danga DK0.3 |
|  | - Asfaltbetonio danga DK10 |
|  | - Asfaltbetonio danga DK32 |
|  | - Asfaltbetonio dangos paprastas remontas |
|  | - Veja |
|  | - Neregių ir šilpnaregių įspėjamieji paviršiai iš betoninių trinkelų dangos "taškeliai" |
|  | - Neregių ir šilpnaregių vedimo paviršiai iš betoninių trinkelų dangos "juostos" |
|  | - Betoniniai kelio bordiūrai |
|  | - Betoniniai kelio bordiūrai nuleisti |
|  | - Betoniniai vejos bordiūrai |
|  | - Betoniniai vejos bordiūrai (velo) |
|  | - Sodinamas medis |
|  | - Sodinamas krūmas iki 0,50 m aukščio |
|  | - Kelio apšvietimo atramos su šviestuvais |
|  | - Pėsčiųjų takų apšvietimo šviestuvai, montuojamas ant kelio apšvietimo atramų |
|  | - Pėsčiųjų perėjimų apšvietimo atrama su šviestuvu |
|  | - Autobusų pavyljonas |
|  | - Siuoliukas su šiukšladiužė |
|  | - Dviračių remonto stotelė |
|  | - Dviračių stovai |
|  | - Tvorelė |
|  | - Projektinis kelio ženklas |
|  | - Turėklai |
|  | - Šalinamas medis |
|  | - Genėjamas medis krūmas |
|  | - Šviestoforų valdymo spinta |
|  | - Transportinis šviestoforas |
|  | - Pėsčiųjų šviestoforas |
|  | - Pėsčiųjų mygtukas |
|  | - Detektavimo zona |
|  | - Vaizdo detektorius |

0	2026-09	Statybos leidimui			
aida	Data	Laidos statusas, keitimo priežastis (jei taikoma)			
U. Nr.	 UAB PLENTPROJEKTAS			STATINIO PROJEKTO PAVADINIMAS Susisiekimo komunikacijų - Gegužių gatvės, Šiauliuose rekonstravimo, kitių inžinerinių statinių - automobilių stovėjimo aikštelės statybos ir inžinerinių tinklų statybos projektas	
0410	PV	A. Sirtautas	STATINIO NUMERIS IR PAVADINIMAS, DOKUMENTO PAVADINIMAS Dangų ir eismo organizavimo planas, M 1:500		
LT	STATYTOJAS IR (ARBA) UŽSAKOVAS Šiaulių miesto savivaldybė UAB „Šiaulių vandenys“			DOKUMENTO ŽYMULAS L25-018-PP-BR.3	Lapas 1

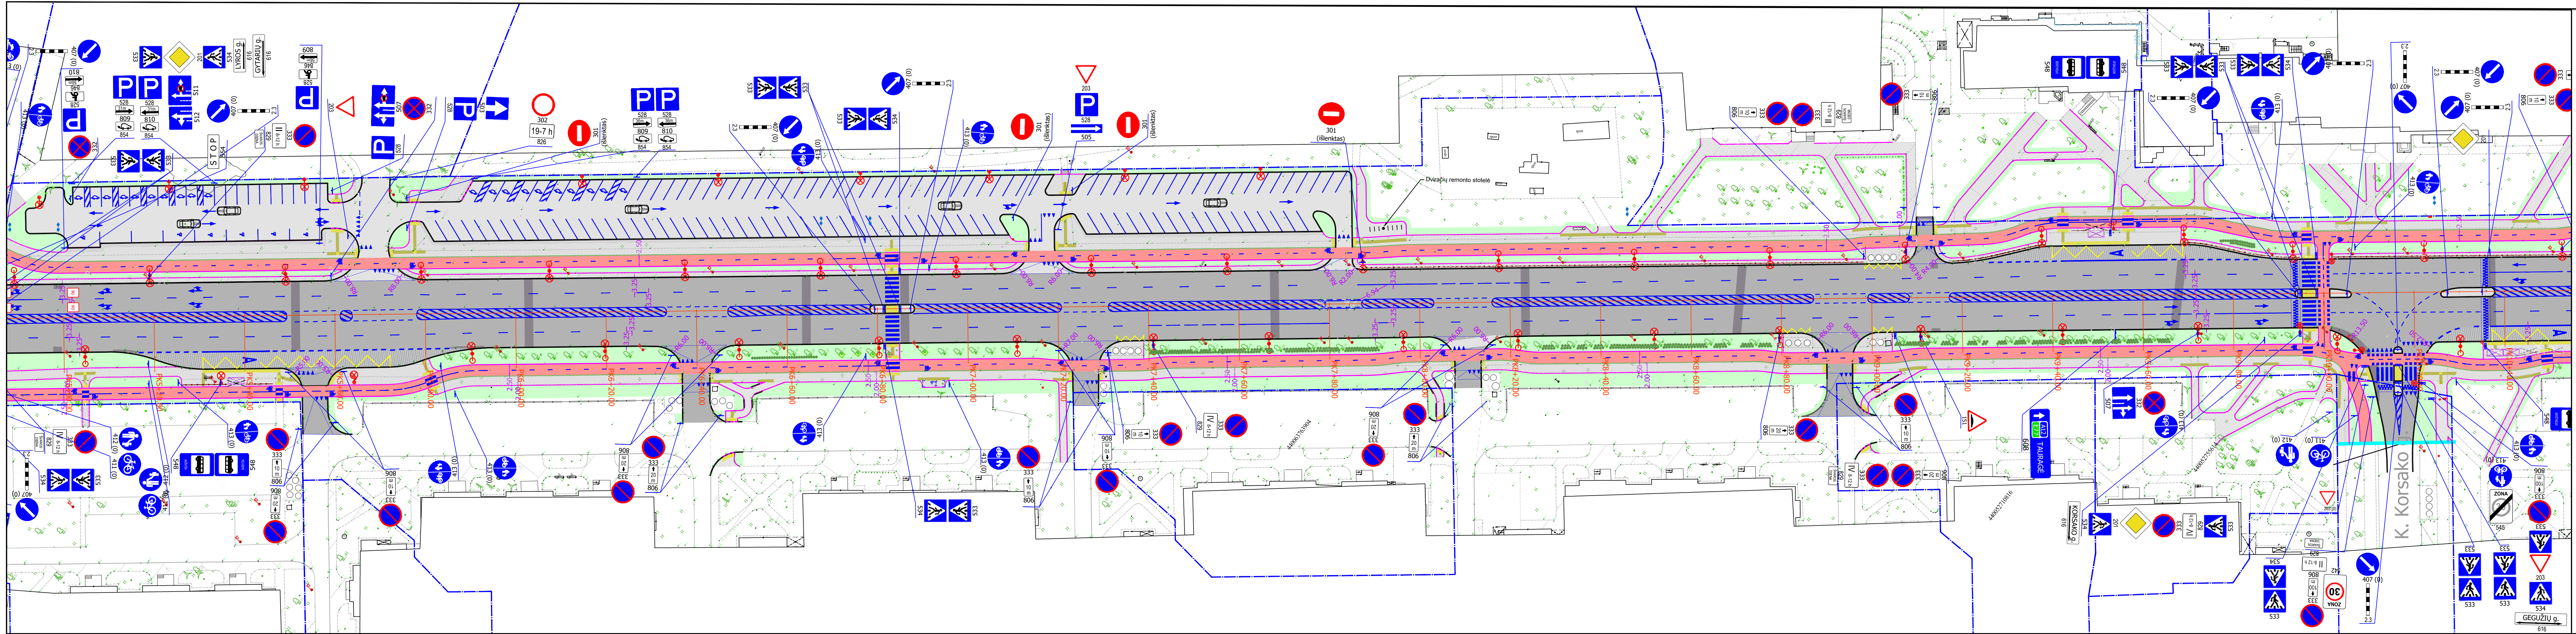

Esama situacija:

Projekciniai sprendiniai:

Pilkų betoninių plytelių danga

Pilkų betoninių trinkelų danga

Juodų skeltų granitinių trinkelų danga

Dviračių tako raudono asfalto danga

Asfaltbetonio danga DK0.3

Asfaltbetonio danga DK10

Asfaltbetonio danga DK32

Asfaltbetonio dangos paprastas remontas

Veja

Neregulių ir silpnaregių išpėjamieji paviršiai iš betoninių trinkelų dangos "taškai"

Neregulių ir silpnaregių vedimo paviršiai iš betoninių trinkelų dangos "juostos"

Betoniniai kelio bordiūrai

Betoniniai kelio bordiūrai nuleisti

Betoniniai vejos bordiūrai

Betoniniai vejos bordiūrai (velo)

Sodinamas medis

Sodinamas krūmas iki 0,50 m aukščio

Kelio apšvietimo atramos su šviestuvais

Pėsčiųjų takų apšvietimo šviestuvai, montuojamas ant kelio apšvietimo atramų

Pėsčiųjų perėjimų apšvietimo atrama su šviestuvu

Autobusų pavylijonas

Siuoliukas su šiukšladižė

Dviračių remonto stotelė

Dviračių stovai

Tvora

Projekcinis kelio ženklas

Turėklai

Šalinamas medis

Genėjamas medis krūmas

Šviestorų valdymo spinta

Transportinis šviestoras

Pėsčiųjų šviestoras

Pėsčiųjų mygtukas

Detektavimo zona

Valzdo detektorius

DOKUMENTO ŽYMIO


L25-018-PP-BR.3

Lapas

Lapų

2

3

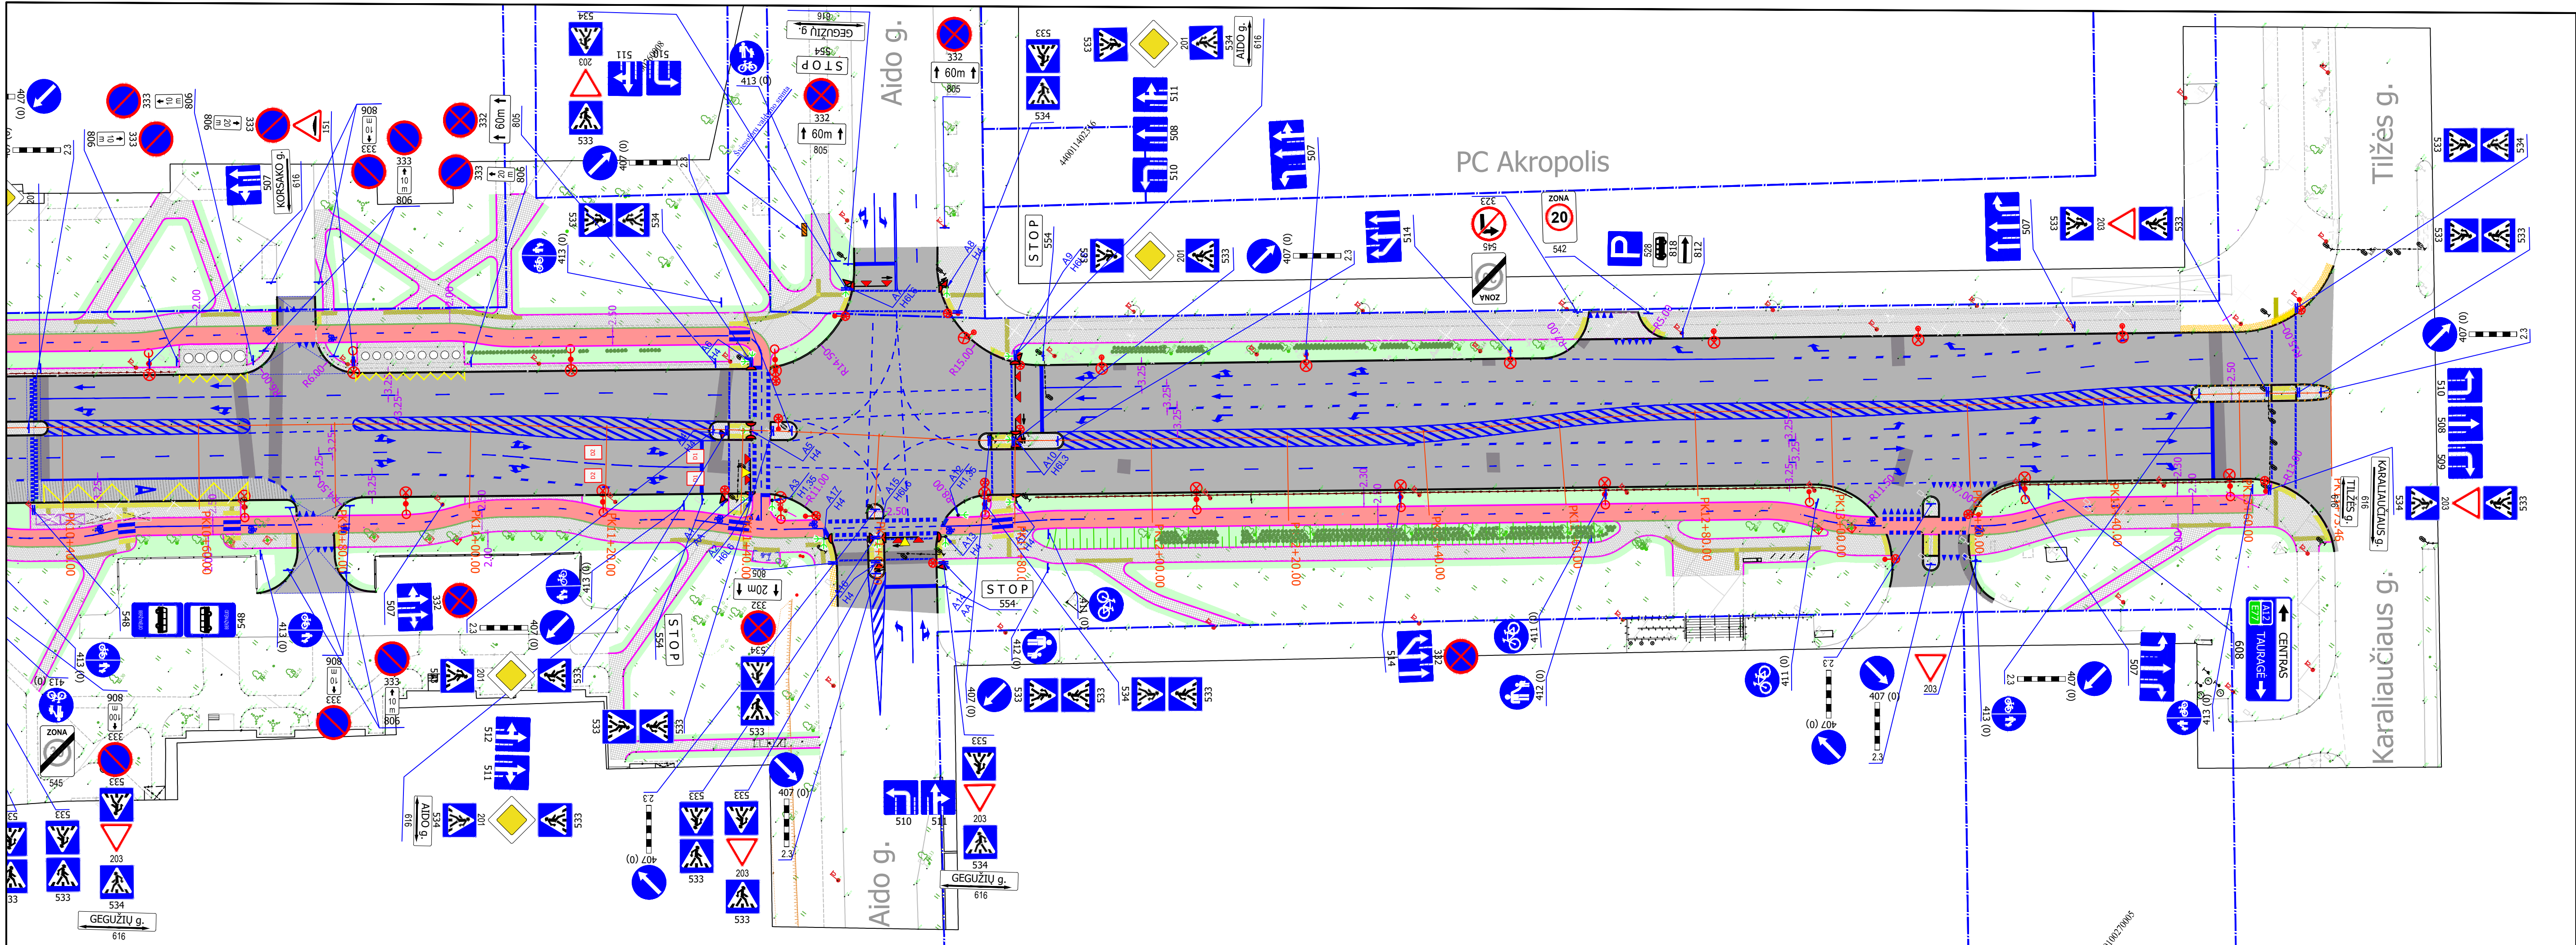

- Esama situacija:
- Sklypų ribos
- Projektiniai sprendiniai:
- Pilkų betoninių plytelių danga
 - Pilkų betoninių trinkelų danga
 - Juodų skeltų granitinių trinkelų danga
 - Dviraičių tako raudono asfalto danga
 - Asfaltbetonio danga DK0.3
 - Asfaltbetonio danga DK10
 - Asfaltbetonio danga DK32
 - Asfaltbetonio dangos paprastas remontas
 - Veja
 - Neregų ir silpnaregių išėjamieji paviršiai iš betoninių trinkelų dangos "taškeliai"
 - Neregų ir silpnaregių vedimo paviršiai iš betoninių trinkelų dangos "juostos"
 - Betoniniai kelio bordiūrai
 - Betoniniai kelio bordiūrai nuleisti
 - Betoniniai vejos bordiūrai
 - Betoniniai vejos bordiūrai (velo)
 - Sodinamas medis
 - Sodinamas krūmas iki 0,50 m aukščio
 - Kelio apšvietimo atramos su šviestuvais
 - Pėsčiųjų takų apšvietimo šviestuvai, montuojamas ant kelio apšvietimo atramų
 - Pėsčiųjų perėjimų apšvietimo atrama su šviestuvu
 - Autobusų pavyllonas
 - Siuoliukas su šiukšladiže
 - Dviraičių remonto stotelė
 - Dviraičių stovai
 - Tvorelė
 - Projektinis kelio ženklas
 - Turėklai
 - Šalinamas medis
 - Genėjamas medis krūmas